



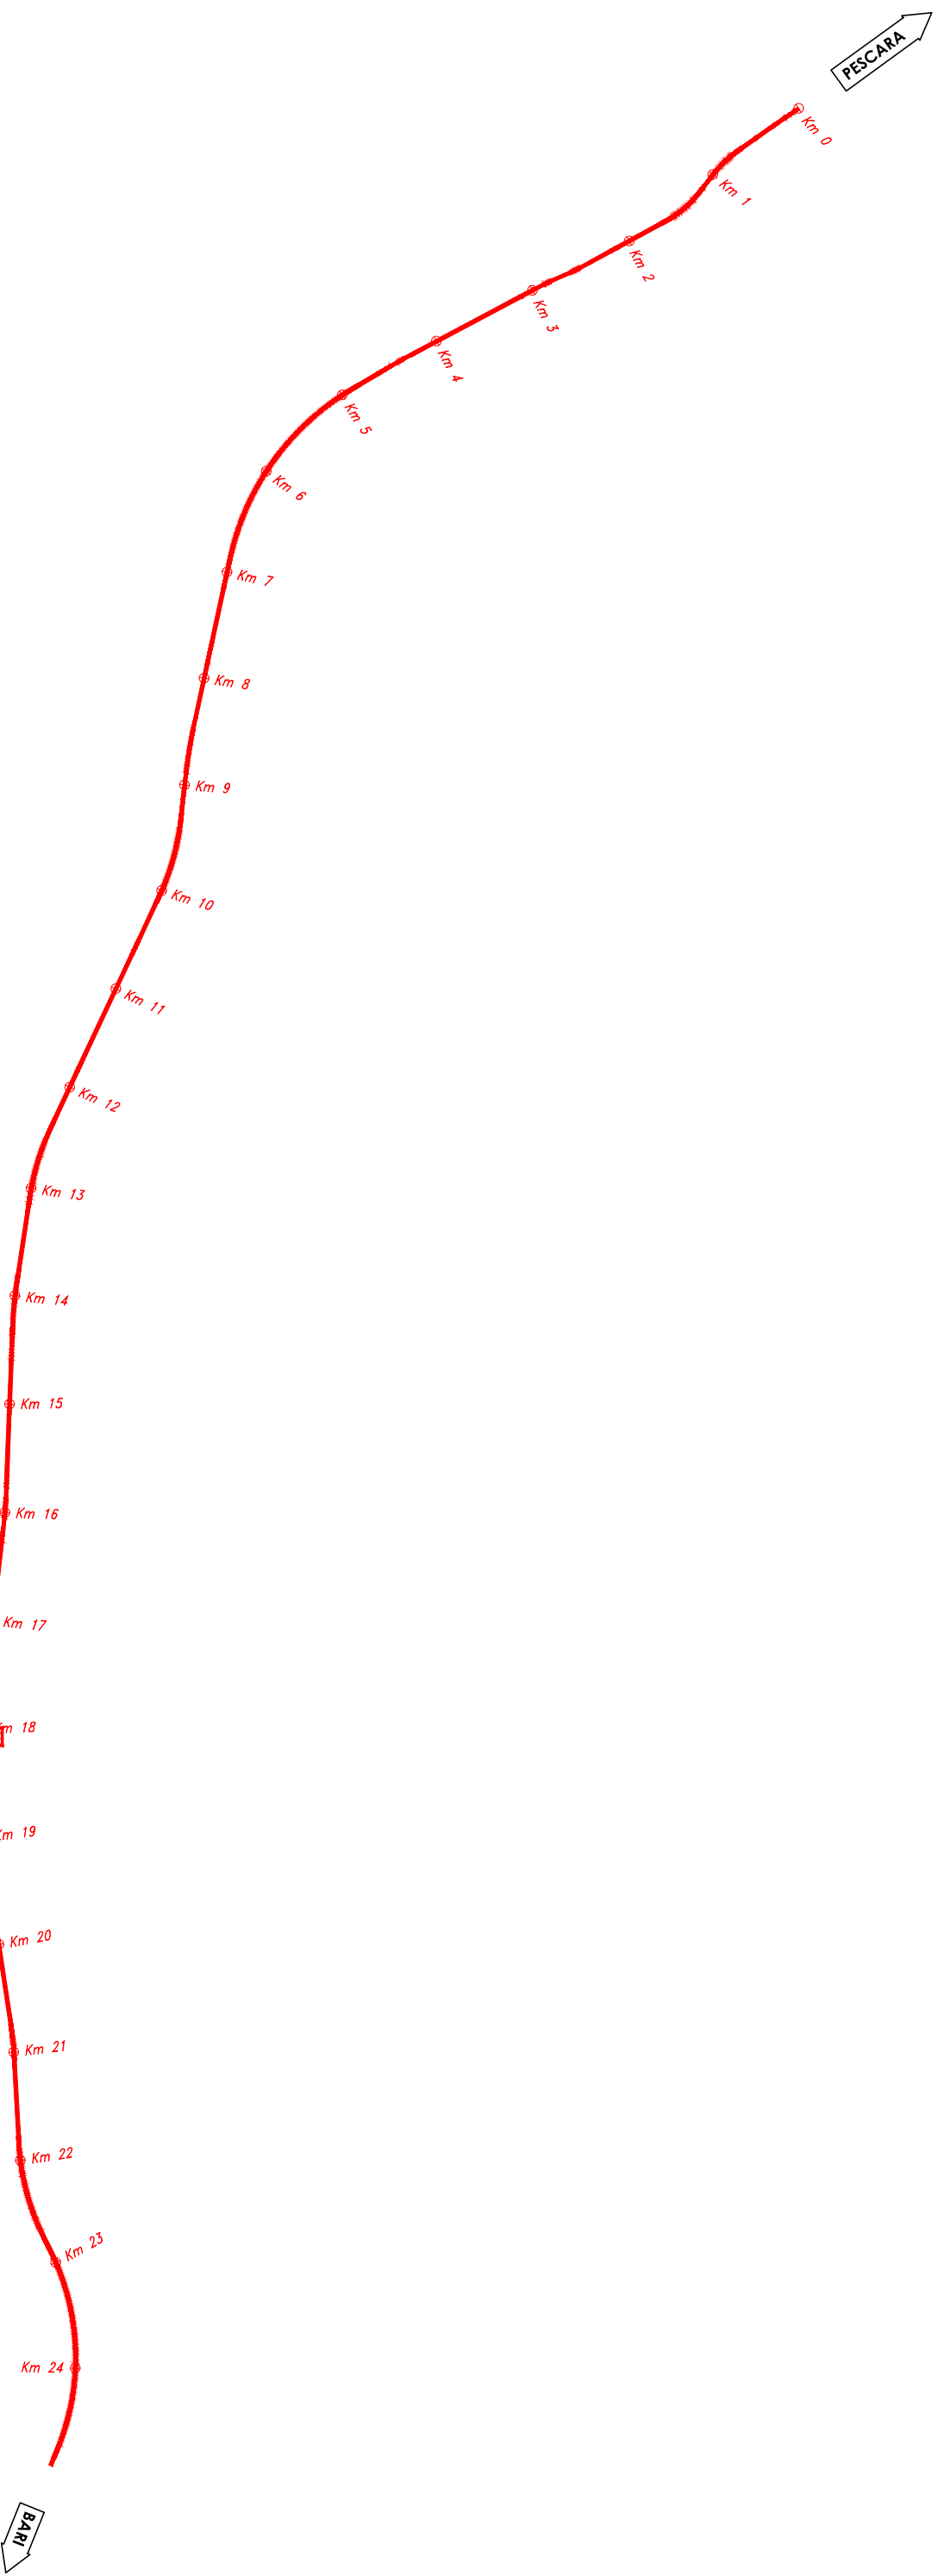

N.B.: Per la tabella materiali completa degli IV.Ponti e Viadotti stradali, si rimanda all'elaborato LI0802EZZQXC0000002

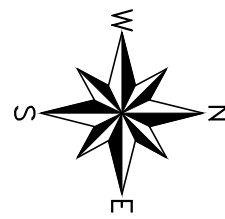

COMITENTE:



DIREZIONE LAVORI:

APPALTATORE:



MANDATARIA:



PROGETTAZIONE:



PROGETTO ESECUTIVO
LINEA PESCARA - BARI
RADDOPPIO DELLA TRATTA FERROVIARIA TERMOLI - LESINA
LOTTO 2 e 3: RADDOPPIO TERMOLI - RIPALTA

IV06 Ponte su canale al Km 18+650 (prog. ferroviaria) per NV148
Pianta scavi di fondazione

APPALTATORE		PROGETTAZIONE		SCALA:					
DIREZIONE TECNICA		DIREZIONE TECNICA		1:100					
A.A. IPROSISTRA		A.A. IPROSISTRA							
E. Biondi - Ing. M. G. Biondi		E. Biondi - Ing. M. G. Biondi							
COMMESSA		LOTTO	FASE	ENTE	PROGR.				
LI0802EZZQXC0000002		02	E	ZZ	P9				
		IV0603	001	C					
Rev.	Descrizione	Redatto	Data	Verificato	Data	Approvato	Data	Autore	Data
A	Prima Edizione	G. Troiano	2022-10-20	F. Volante	2022-10-20	S. Cappelletti	2022-10-20		
B	Rev. 20	A. Haidar	2023-01-10	F. Volante	2023-01-10	S. Cappelletti	2023-01-10		
C	Revisione a seguito di CD48-01-02-03	Ing. A. Zola	2023-02-01	Ing. M. G. Biondi	2023-02-01	S. Cappelletti	2023-02-01		

PROGETTO

REDAZIONE

VERIFICA

APPROVAZIONE

PROGETTO

REDAZIONE

VERIFICA

APPROVAZIONE

PROGETTO


REDAZIONE

File: LI0802EZZQXC0000002.DWG n. Elab.: 1

SEZIONE LONITUDINALE-Scala 1:100

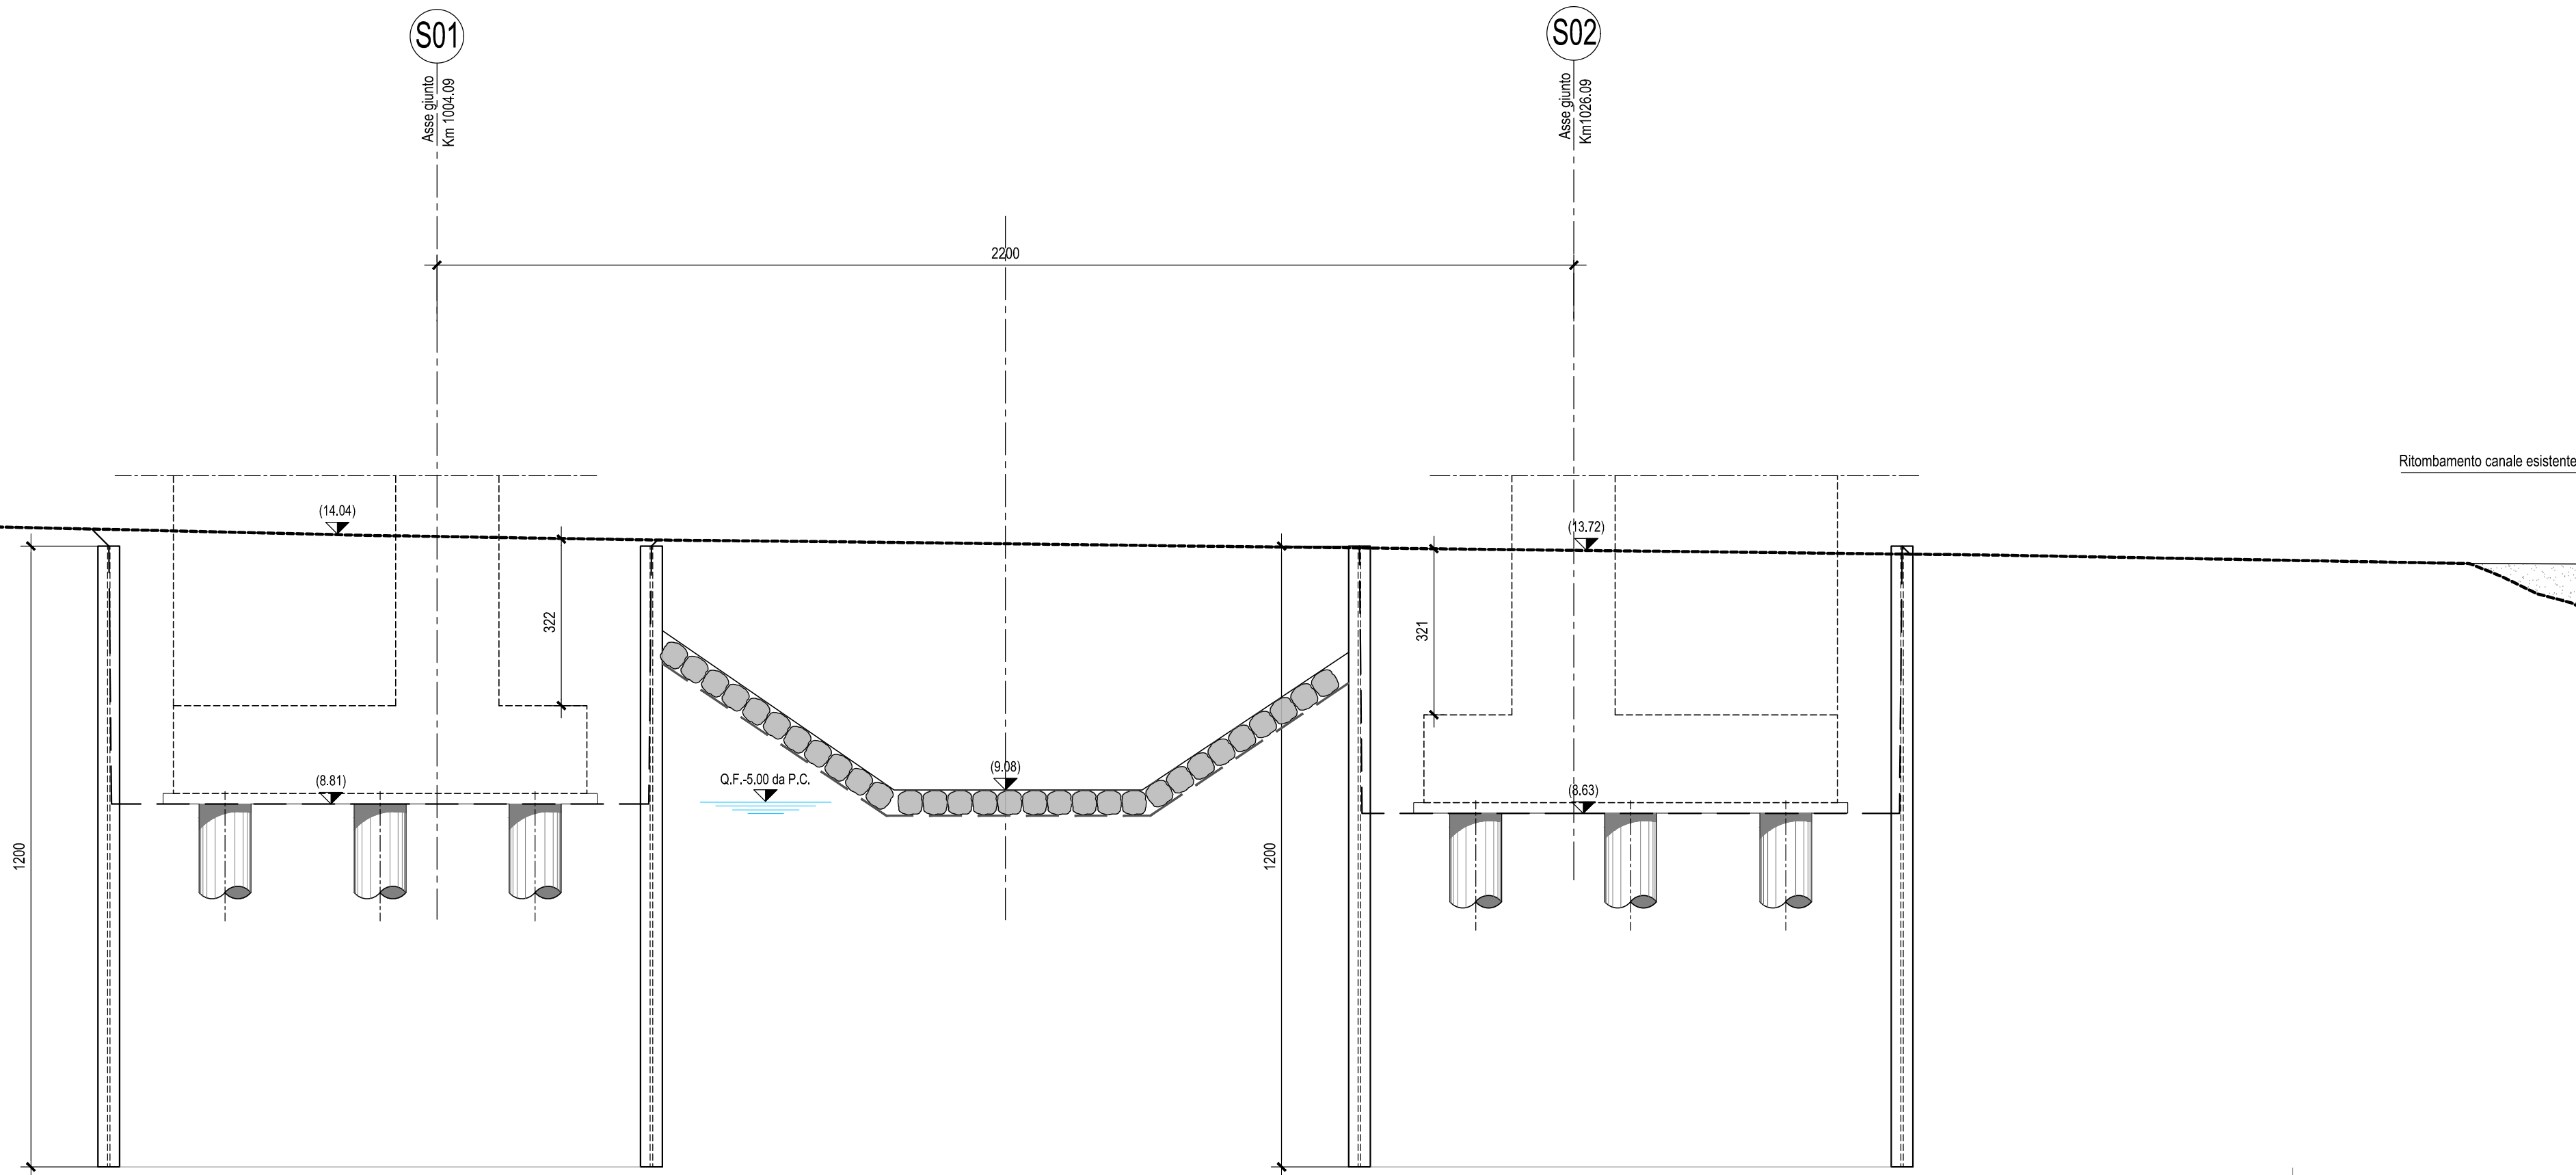

PIANTA FONDAZIONI-Scala 1:100

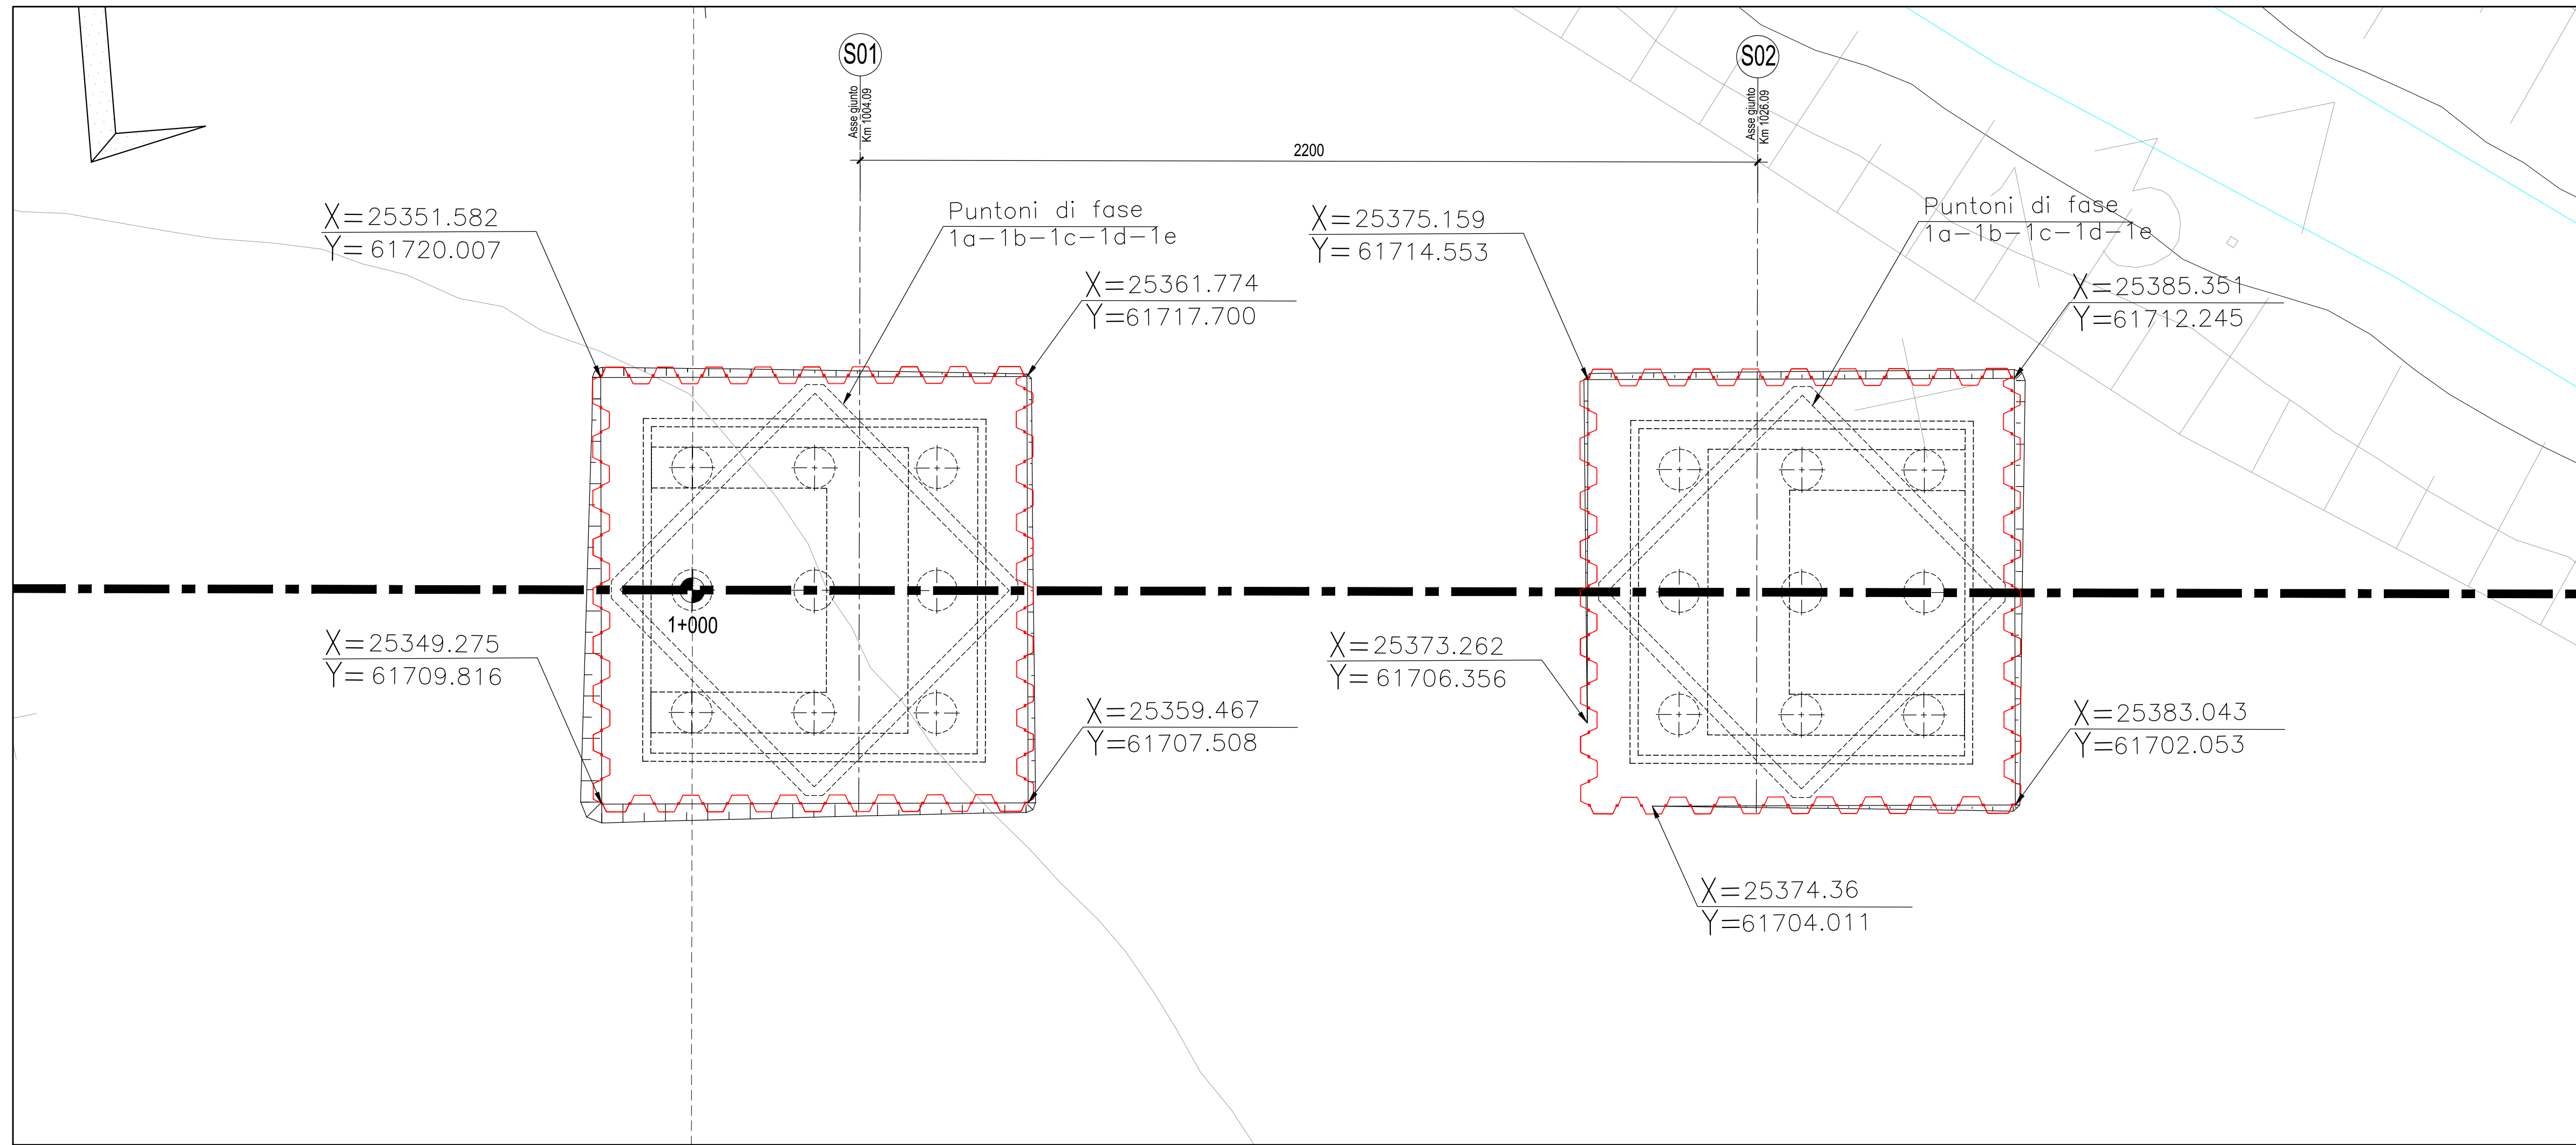

IV06		
	Stero [mc]	Riparto [mc]
S01	558.8	-
S02	553.84	-
Totale	1122.64	-