




SEZIONE TRASVERSALE TIPO CORRENTE-Scala 1:20

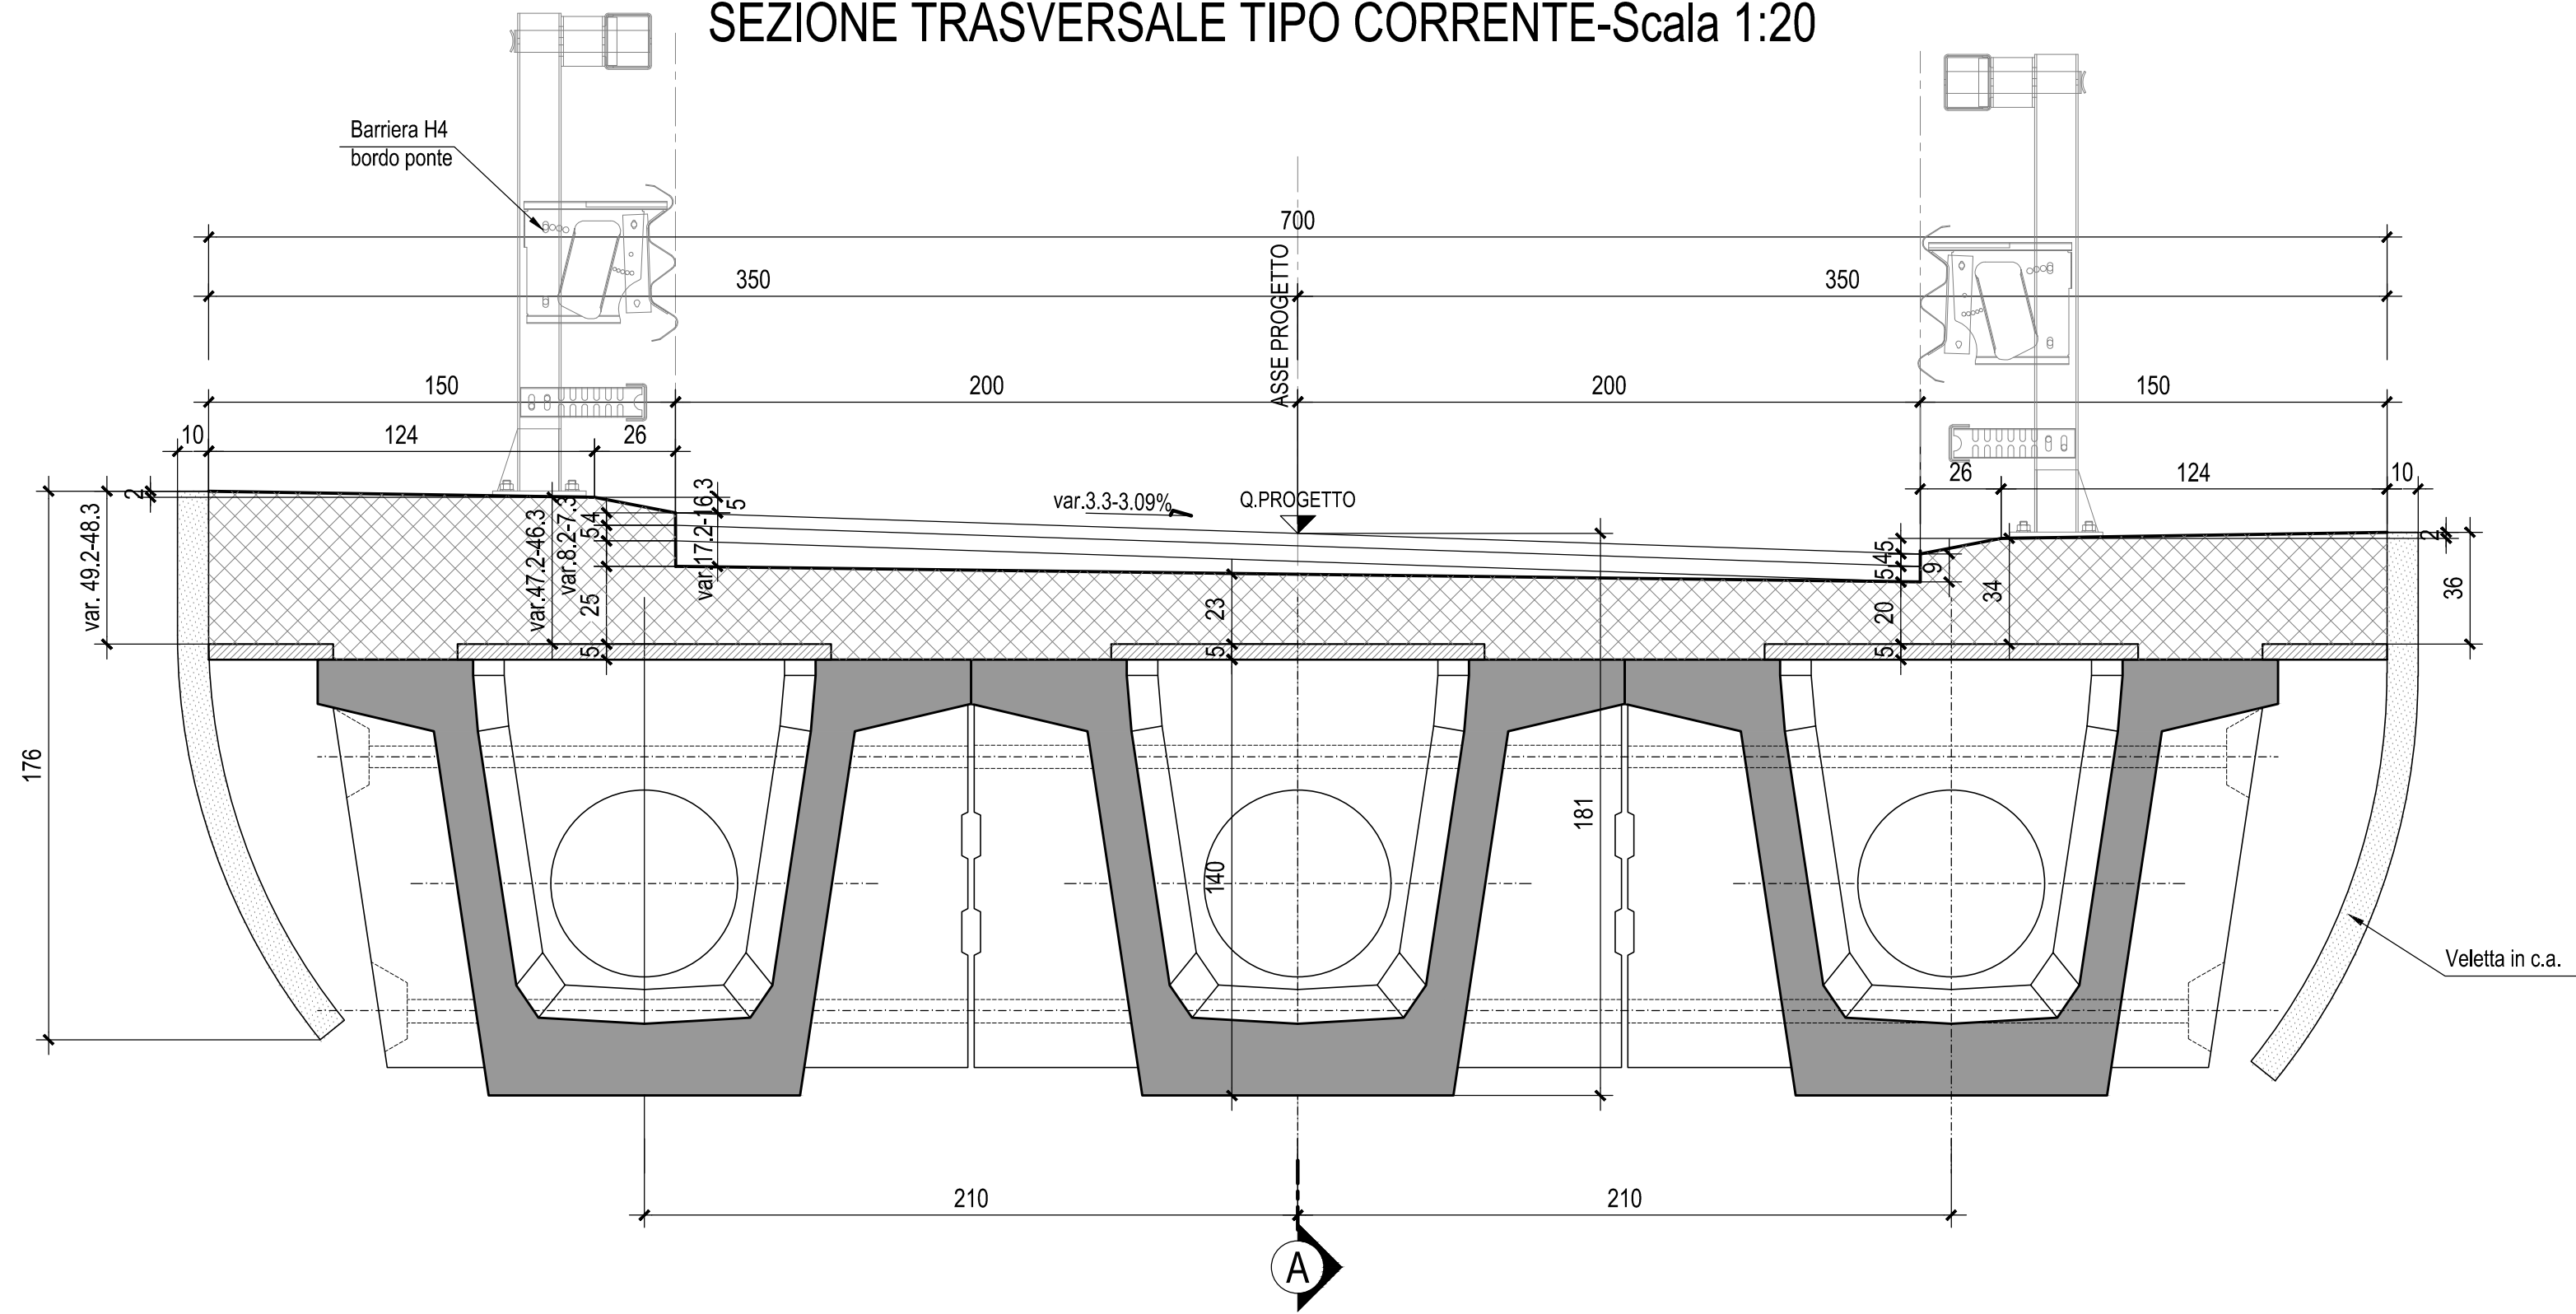

PIANTA IMPALCATO-Scala 1:50

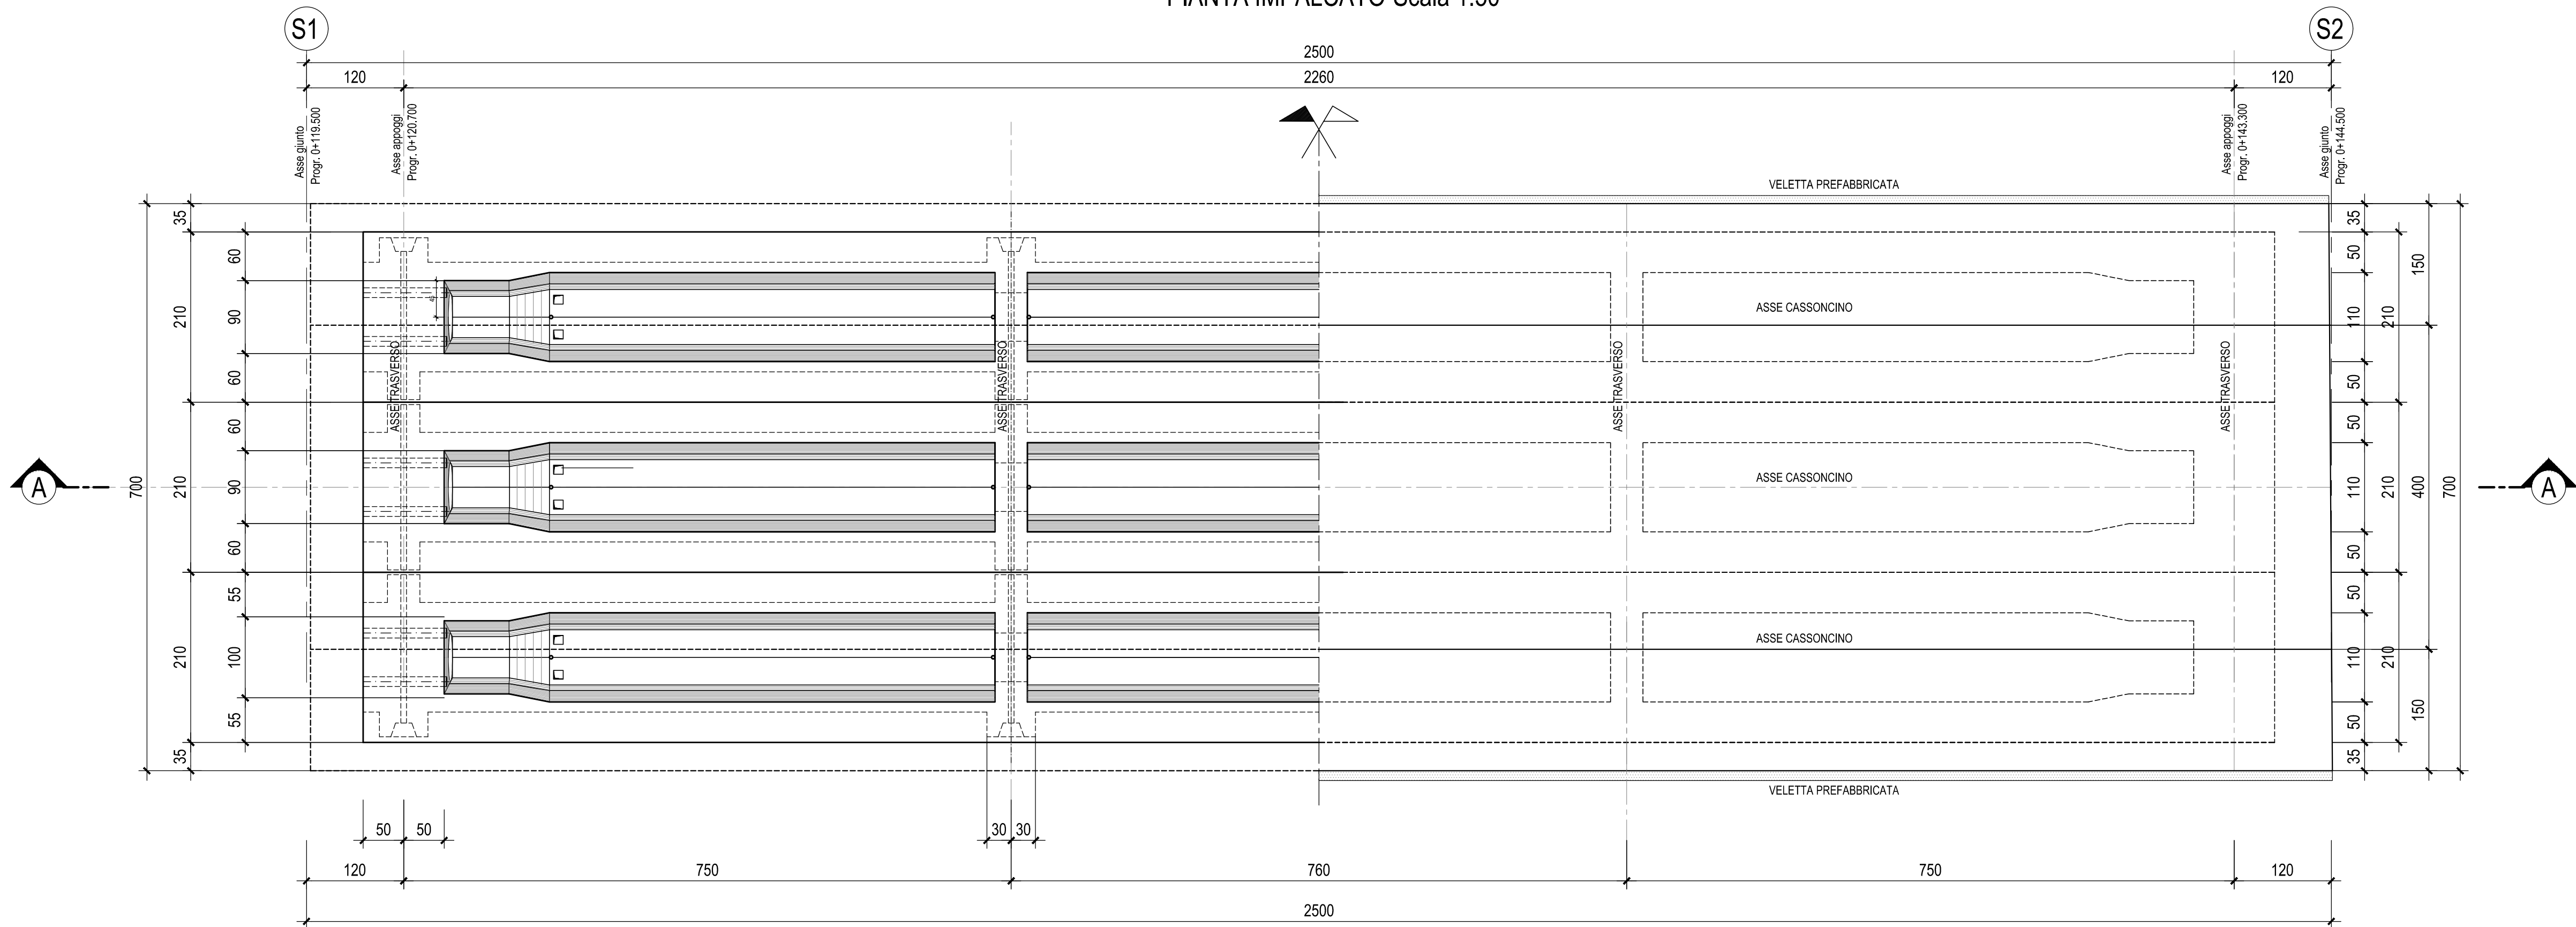

SEZIONE A-A-Scala 1:50

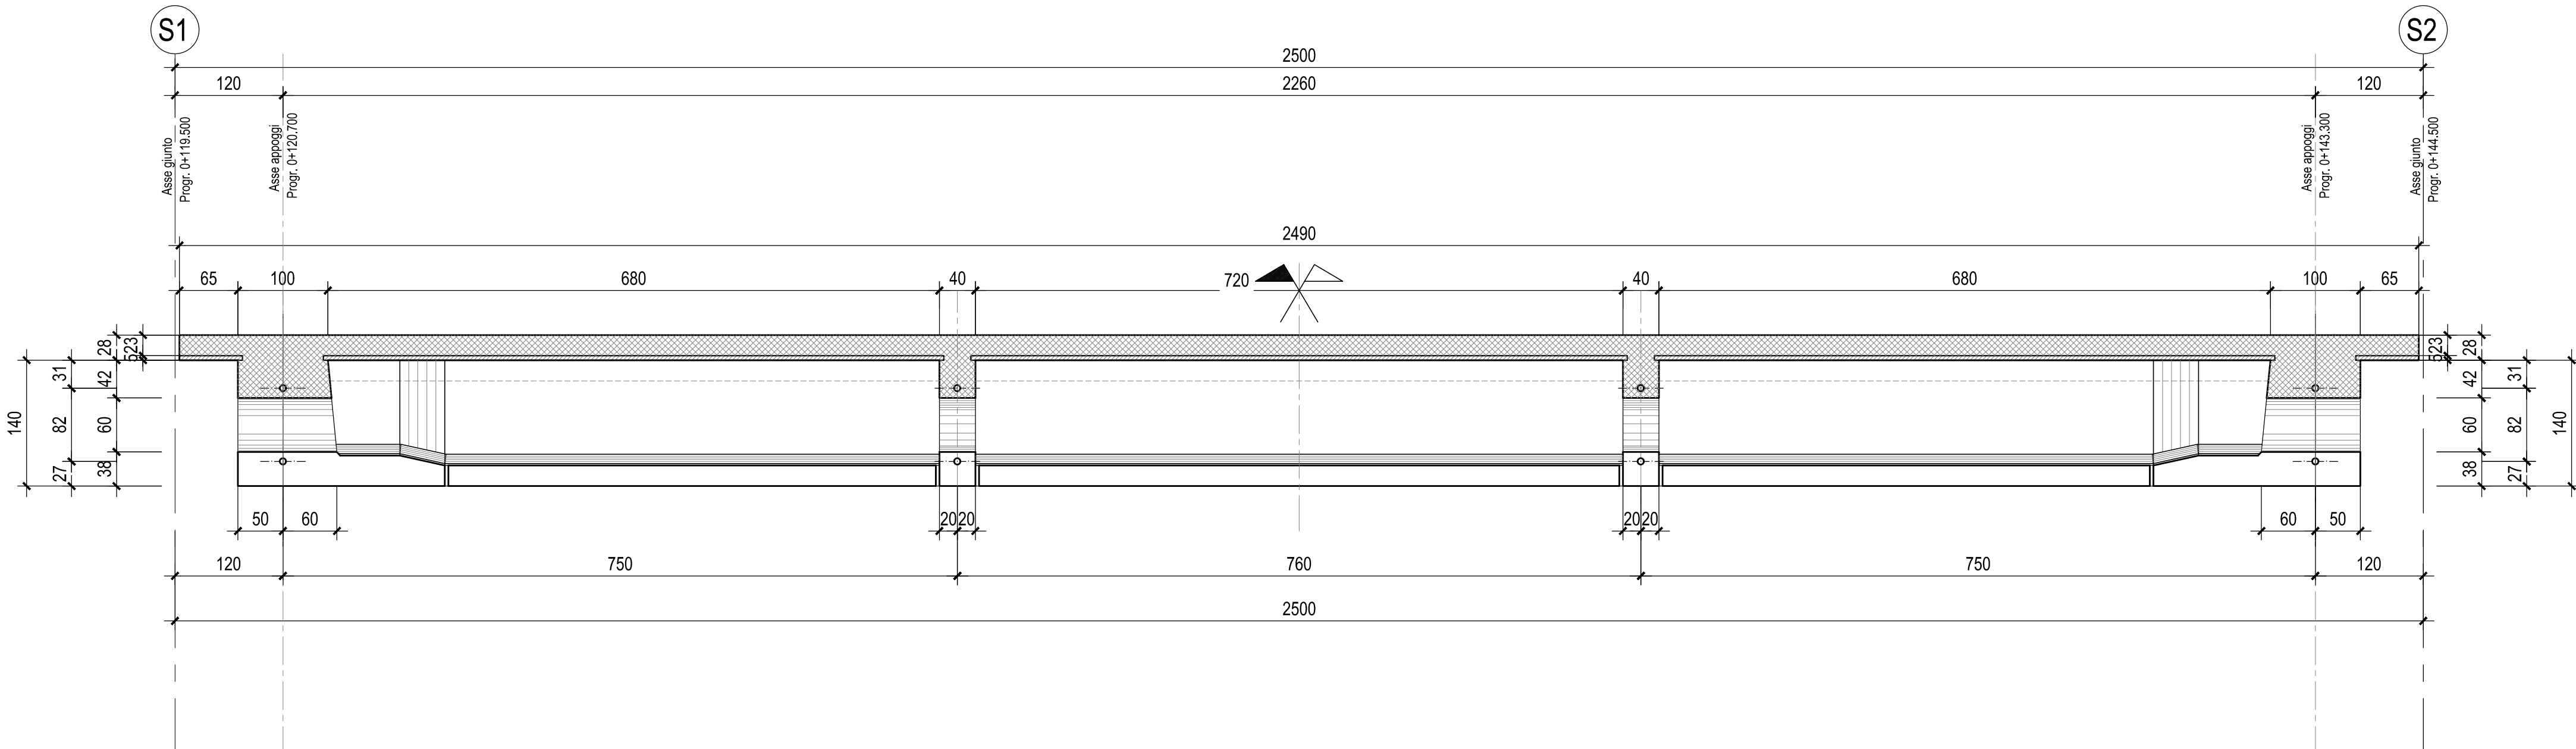

N.B.:
IN FASE DI PROGETTO COSTRUTTIVO, L'APPALTATORE, DI CONCERTO CON IL
PREFABBRICATORE, TERRA' OPPORTUNAMENTE CONTO DELLE TOLLERANZE DI MONTAGGIO E
COSTRUTTIVE DELLE TRAVI IN C.A.P. E DETERMINERA' NEL DETTAGLIO LA LARGHEZZA
SUPERIORE DELLE STESSIE RISPETTO ALL'INTERASSE.

N.B.: Per la tabella materiali completa
degli IV Ponti e Viadotti stradali, si
rimanda all'elaborato
LI0802EZZQXC0000002

COMITENTE:



DIREZIONE LAVORI:



APPALTATORE:



MANDATARIA:



PROGETTO ESECUTIVO

LINEA PESCARA - BARI
RADDOPPIO DELLA TRATTA FERROVIARIA TERMOLI - LESINA
LOTTO 2 e 3: RADDOPPIO TERMOLI - RIPALTA

IV07 PONTE SUL CANALE AL KM 20+238,60
Impalcato - Carpenteria soletta

APPALTATORE	PROGETTAZIONE	SCALA
A.A. IPROSTRA S.p.A. (Società a partecipazione paritetica tra RFI e IPROSTRA) Estrazione: 1/2023 (con Contratto 1/2023)	IPROSTRA S.p.A. (Società a partecipazione paritetica tra RFI e IPROSTRA) Estrazione: 1/2023 (con Contratto 1/2023)	var.

COMMESSA LOTTO FASE BITE IPROSTRA OPERAZIONE PRGR. REV.

LI08 02 E ZZ BB IV070A 001 C

Rev.	Descrizione	Redatto	Data	Verificato	Data	Approvato	Data	Autore
A	Prima Edizione	Ing. M. Calabrese	20/02/2023	Ing. V. Canale	20/02/2023	Ing. S. Canale	20/02/2023	20/02/2023
B	Aggiornamento per Rev. 1/2023	Ing. A. Zola	10/03/2023	Ing. M. Calabrese	10/03/2023	Ing. S. Canale	10/03/2023	10/03/2023
C	Revisione a seguito di CDAA1	Ing. A. Zola	02/04/2023	Ing. M. Calabrese	02/04/2023	Ing. S. Canale	02/04/2023	02/04/2023

File: LI0802EZZBIV070A001C.DWG n. Elab.: