

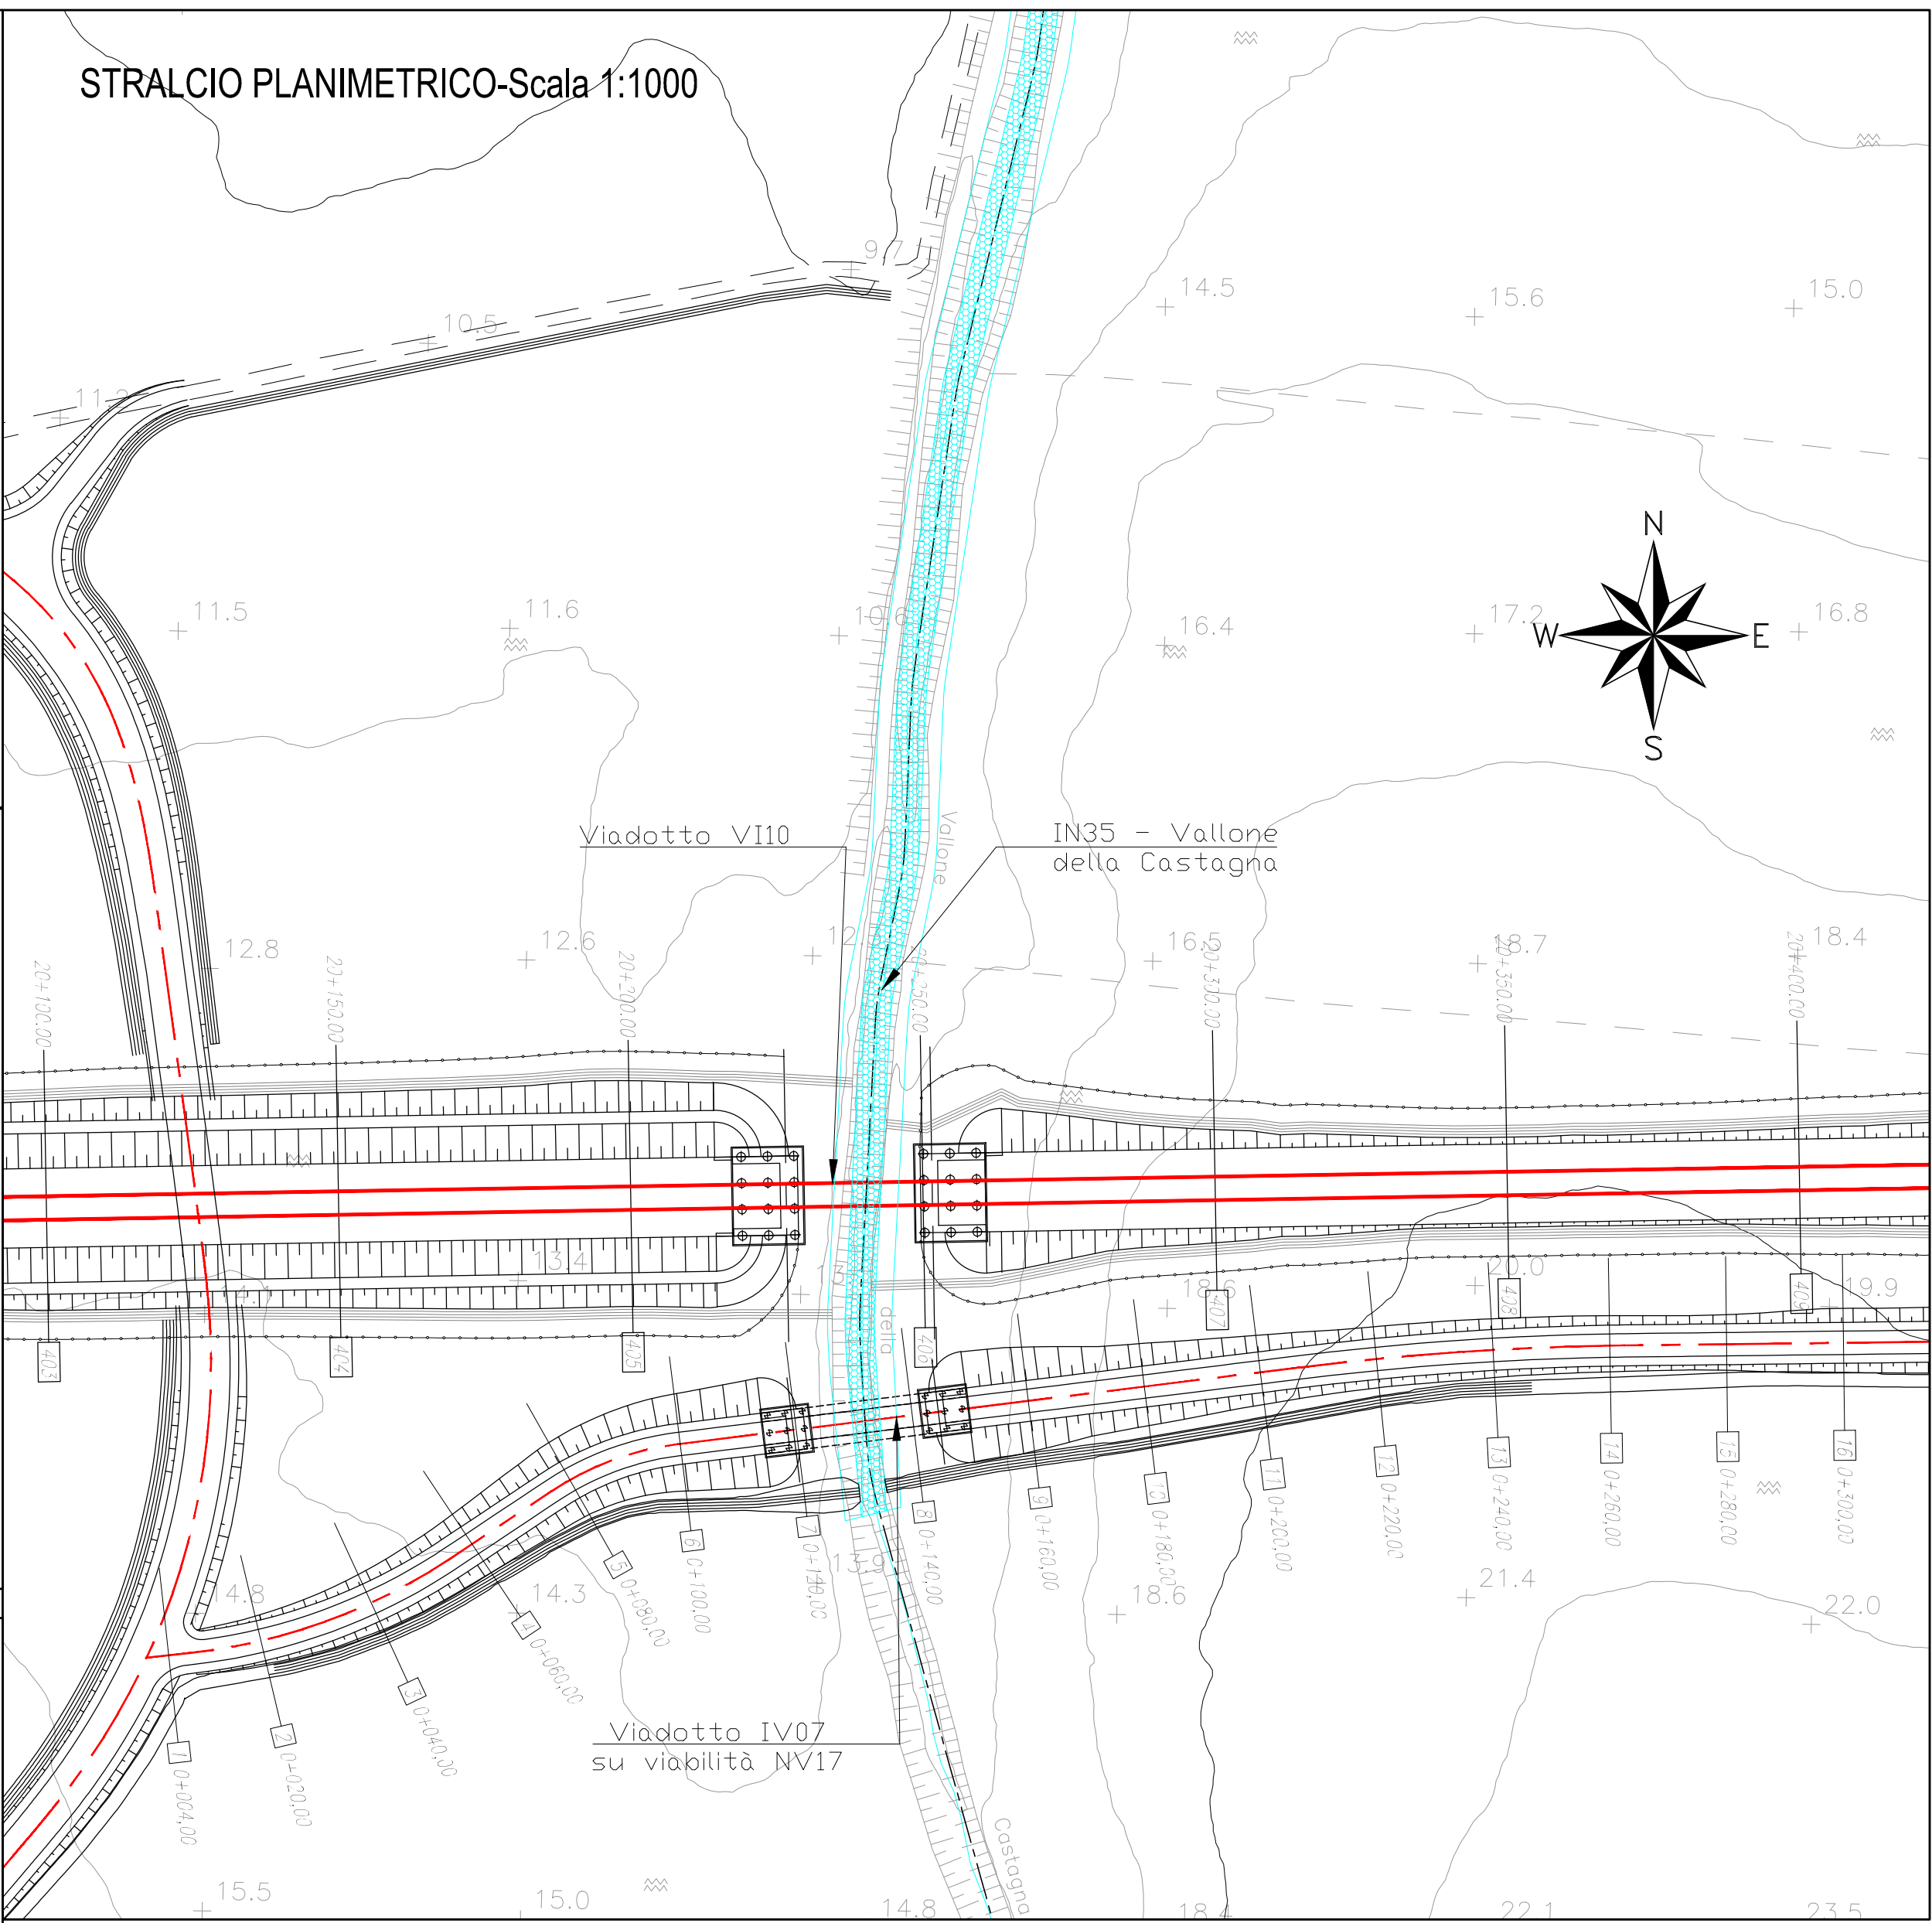
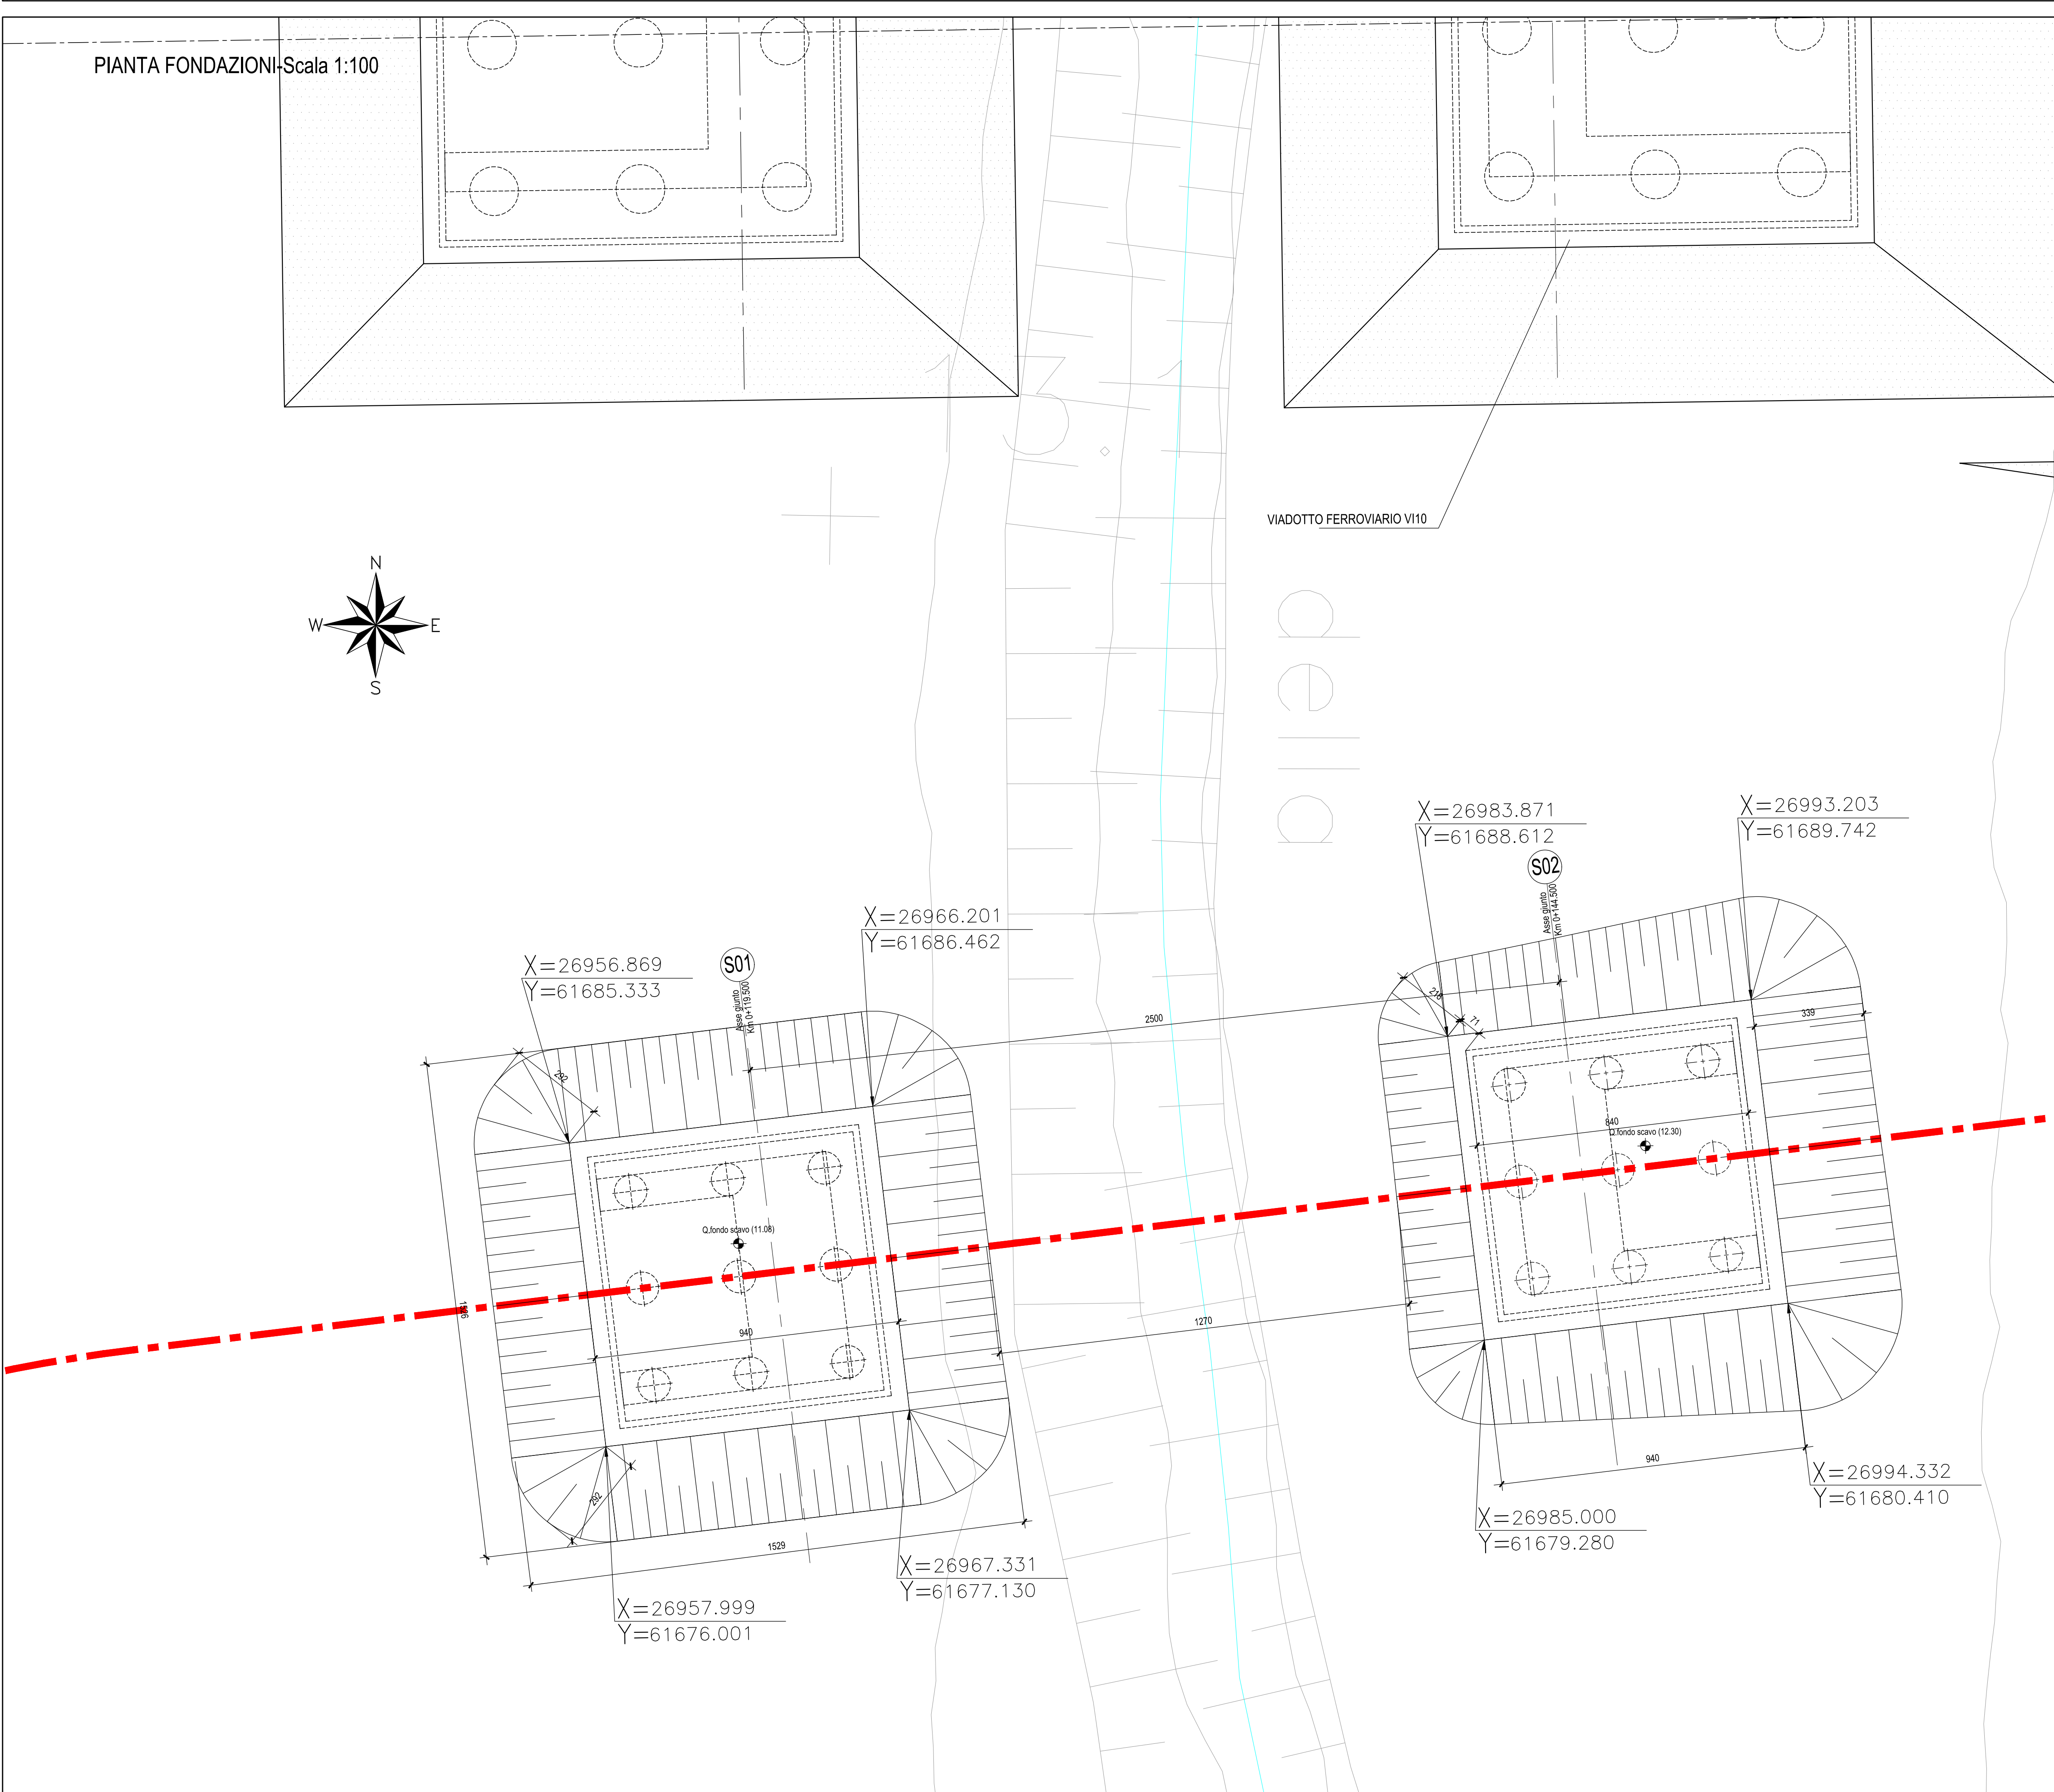


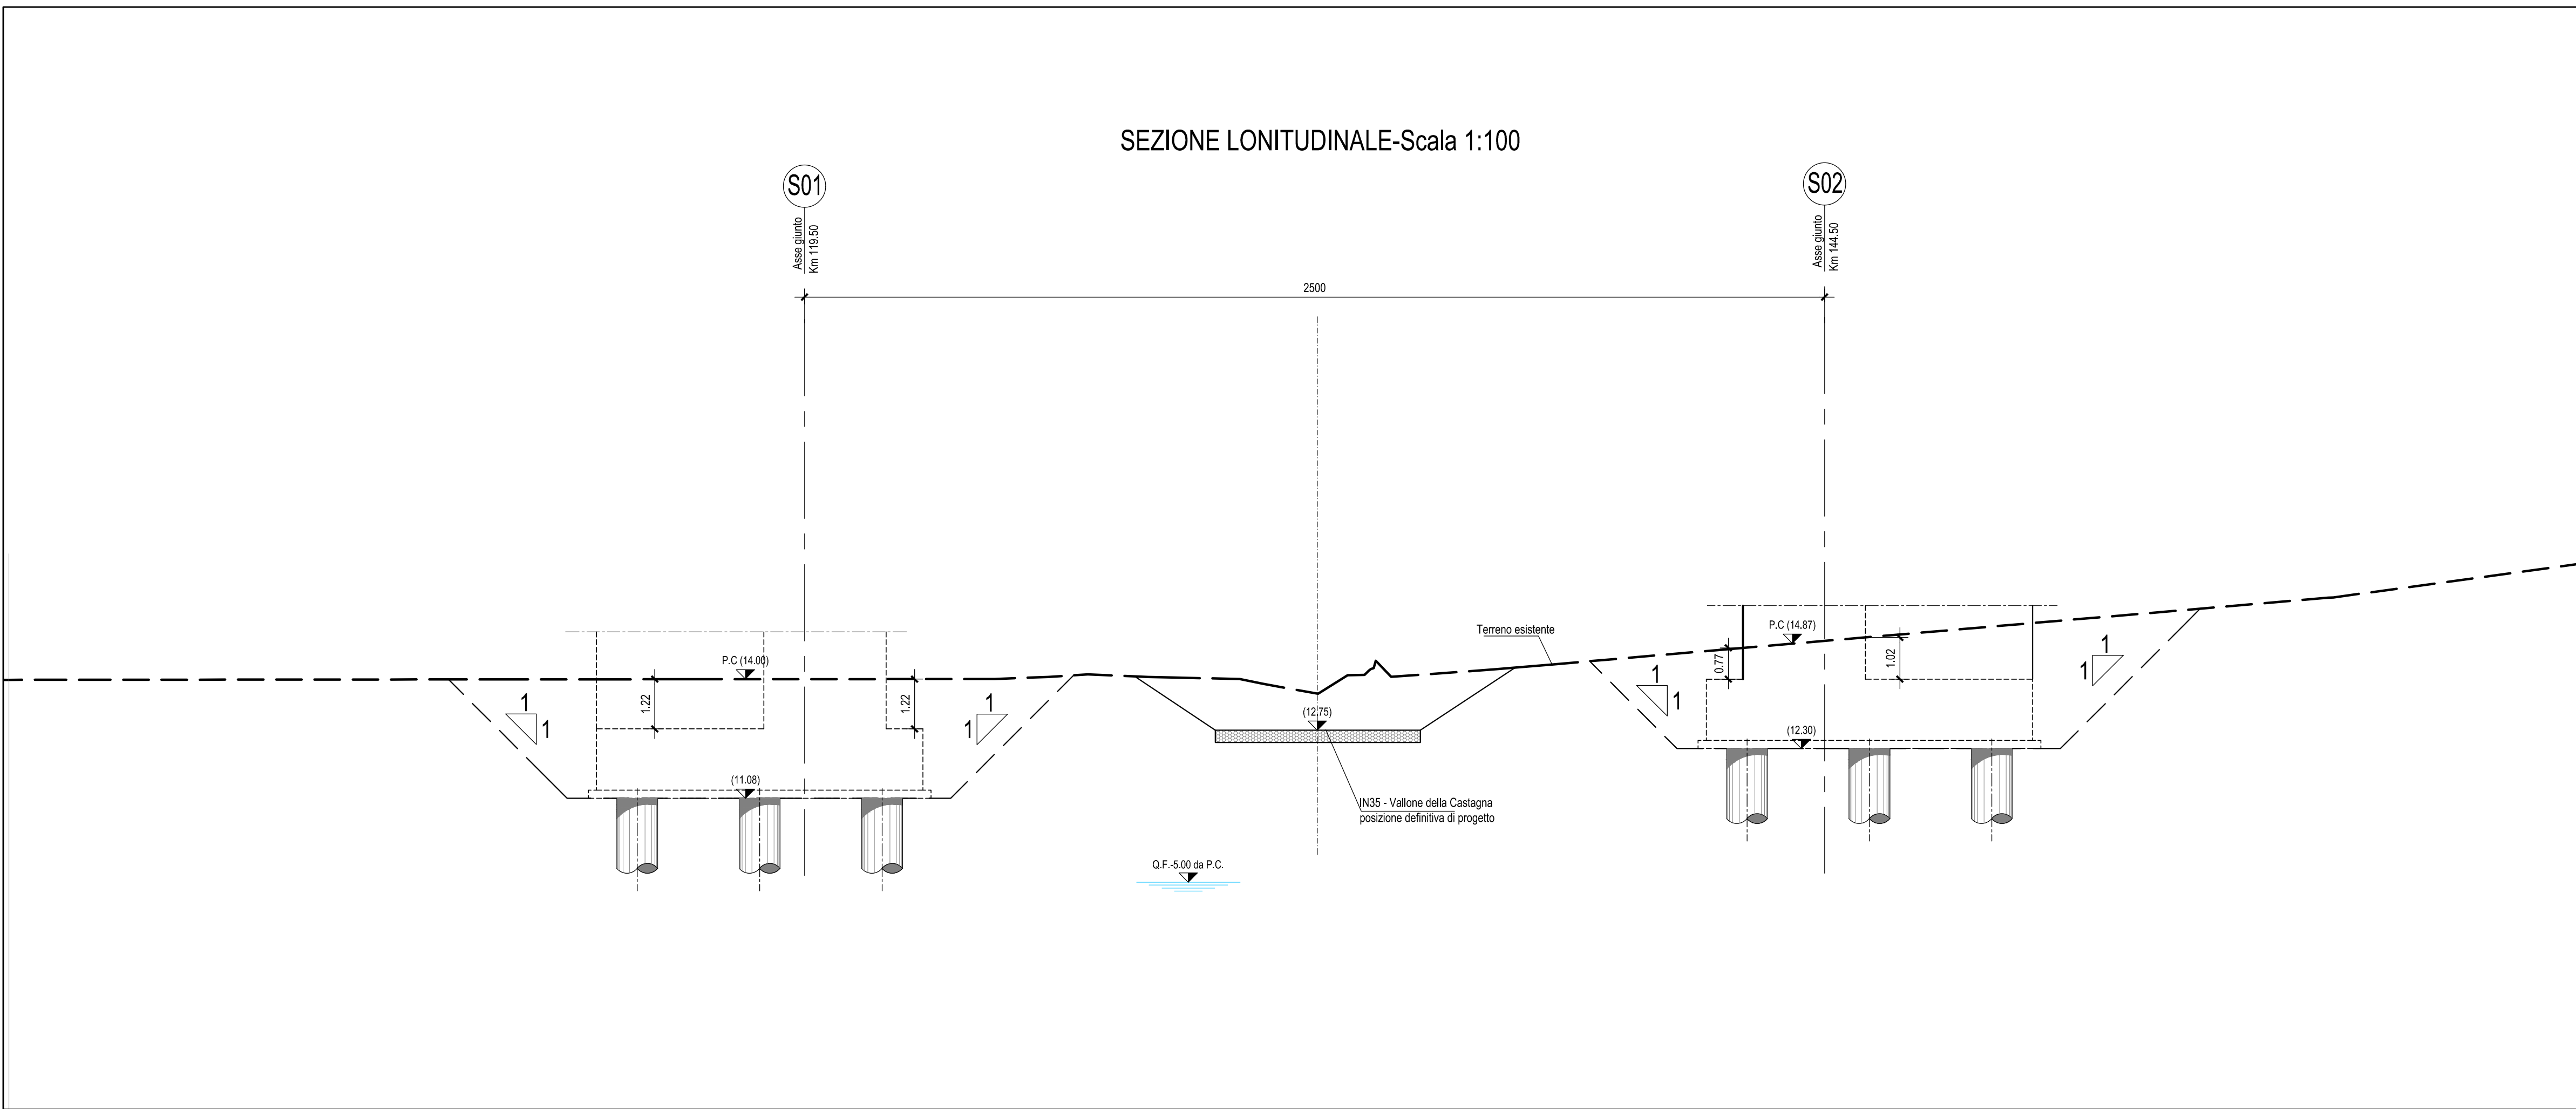

	IV07	
	Sterro [mc]	Riporto [mc]
S01	446,74	-
S02	417,09	-
Totale	863,83	-

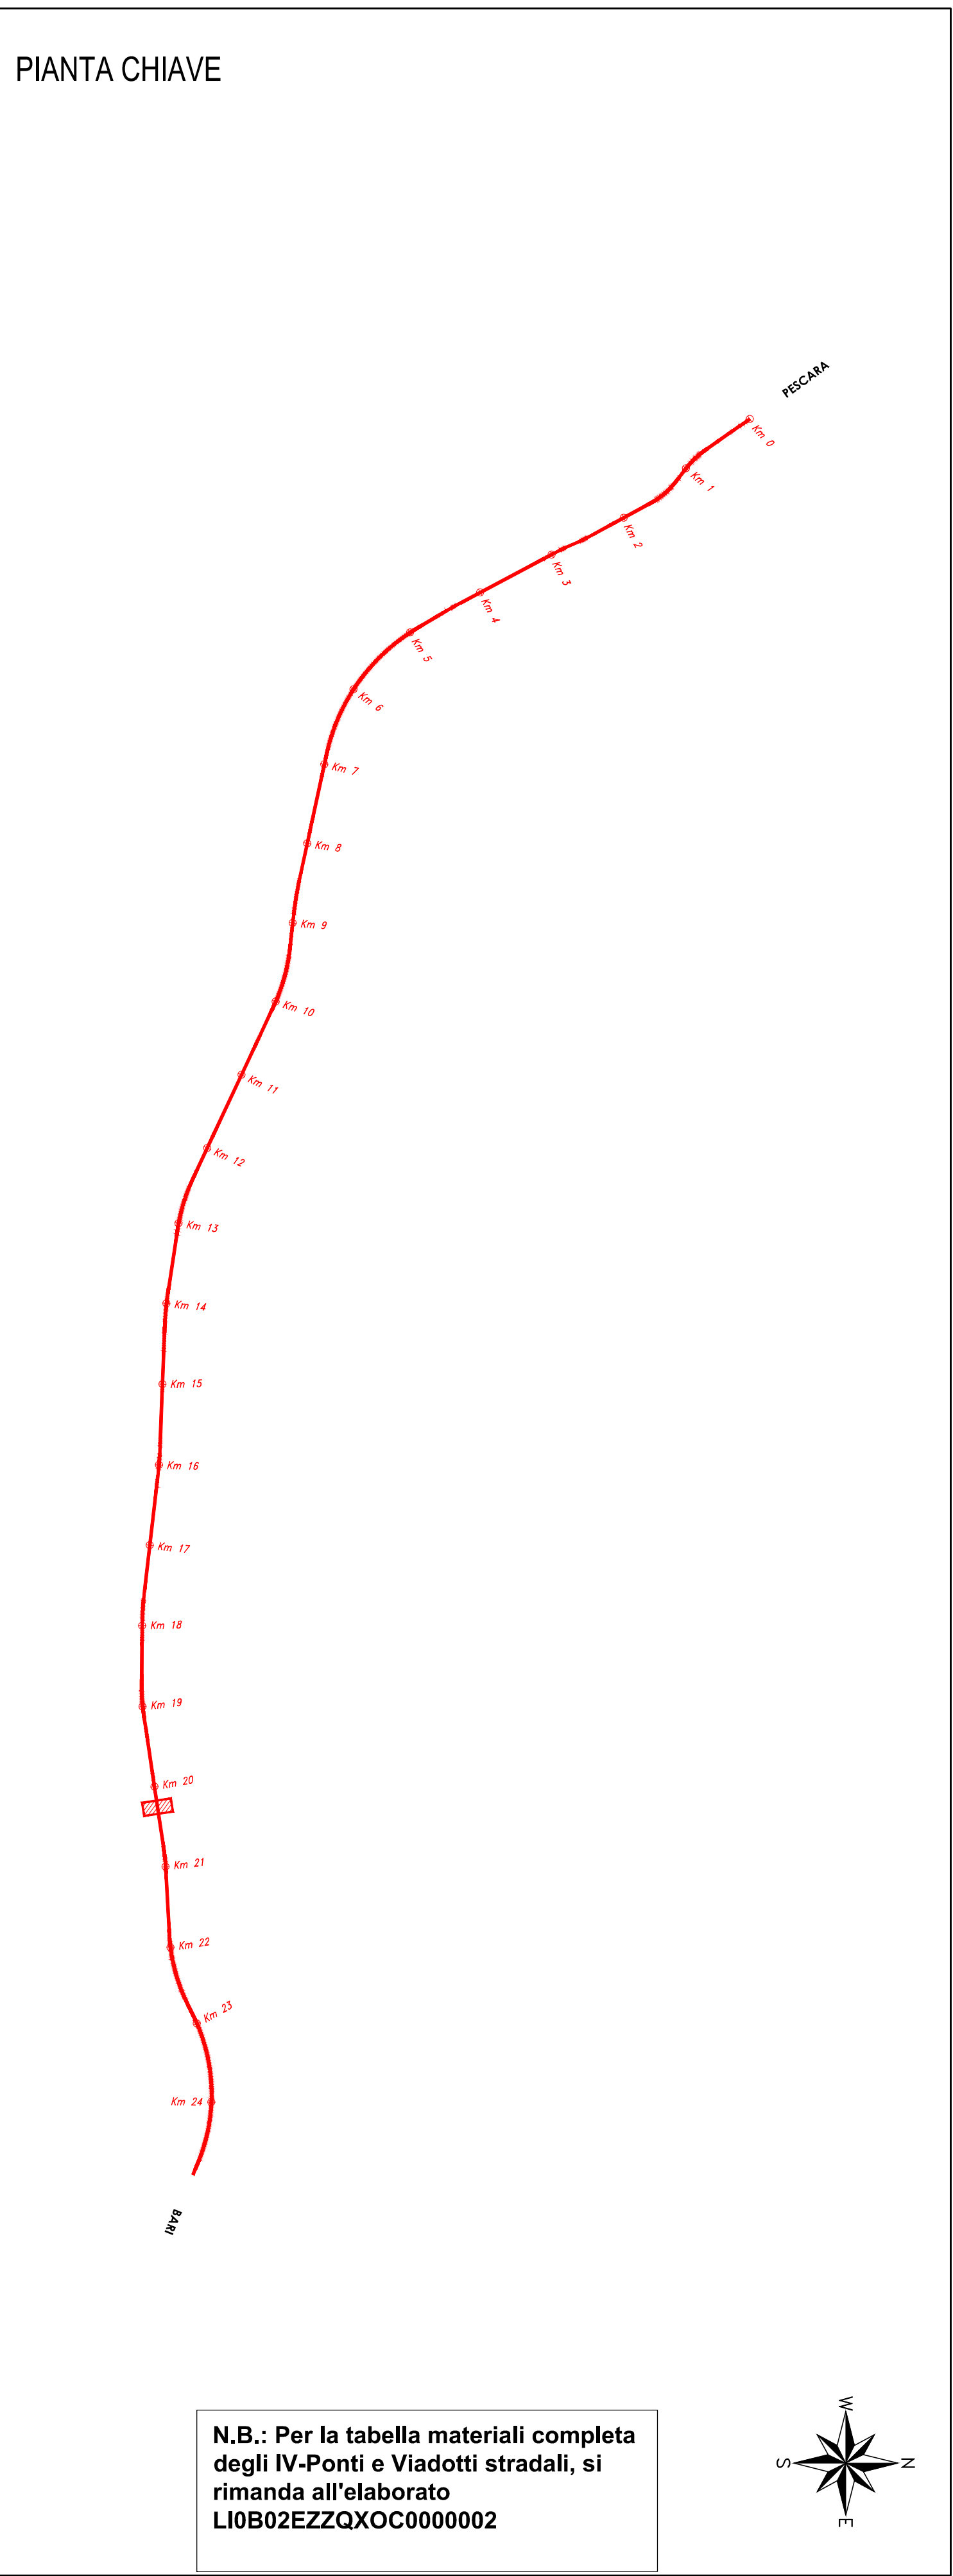

N.B.: Per la tabella materiali completa degli IV.Ponti e Viadotti stradali, si rimanda all'elaborato LI0802EZZQXOC000002

COMMITTENTE: **RFI** RETE FERROVIARIA ITALIANA GRUPPO FERROVIE DELLO STATO ITALIANE DIREZIONE INVESTIMENTI DIREZIONE PROGRAMMI INVESTIMENTI DIRETTRICE SUD - PROGETTO ADRIATICA

DIREZIONE LAVORI: **ITALFERR** GRUPPO FERROVIE DELLO STATO ITALIANE

APPALTATORE: **AGOSTINO COSTRUZIONI** **ATLANTE**

MANDATARIA: **HUB** MANDANTI: **pro**

PROGETTAZIONE: **PROGETTO ESECUTIVO**

LINEA PESCARA - BARI
RADDOPPIO DELLA TRATTA FERROVIARIA TERMOLI - LESINA
LOTTO 2 e 3: RADDOPPIO TERMOLI - RIPALTA

IV07 PONTE SUL CANALE AL KM 20+239.60
Pianta scavi di fondazione

APPROVATO: **PROGETTAZIONE**

COMMESSA: **LI0802EZZQXOC000002** LOTTO: **2** FASE: **E** BITE: **ZZ** PRODOTTO: **P9** OPERADICIPUNA: **IV0703** PROG.: **001** REV.: **C**

Rev.	Descrizione	Redatto	Data	Verificato	Data	Approvato	Data	Autore
A	Prima Edizione	G. Troiano	02/09/2022	F. Volturno	02/09/2022	S. Cappelletti	02/09/2022	
B	Rev. 272	A. Haidar	02/09/2022	F. Volturno	02/09/2022	S. Cappelletti	02/09/2022	
C	Revisione a seguito di CD-048-01-02-031	Ing. A. Zola	02/09/2022	Ing. M. Giallombardo	02/09/2022	S. Cappelletti	02/09/2022	

File: LI0802EZZQXOC000002.DWG n. Elab.: 1