
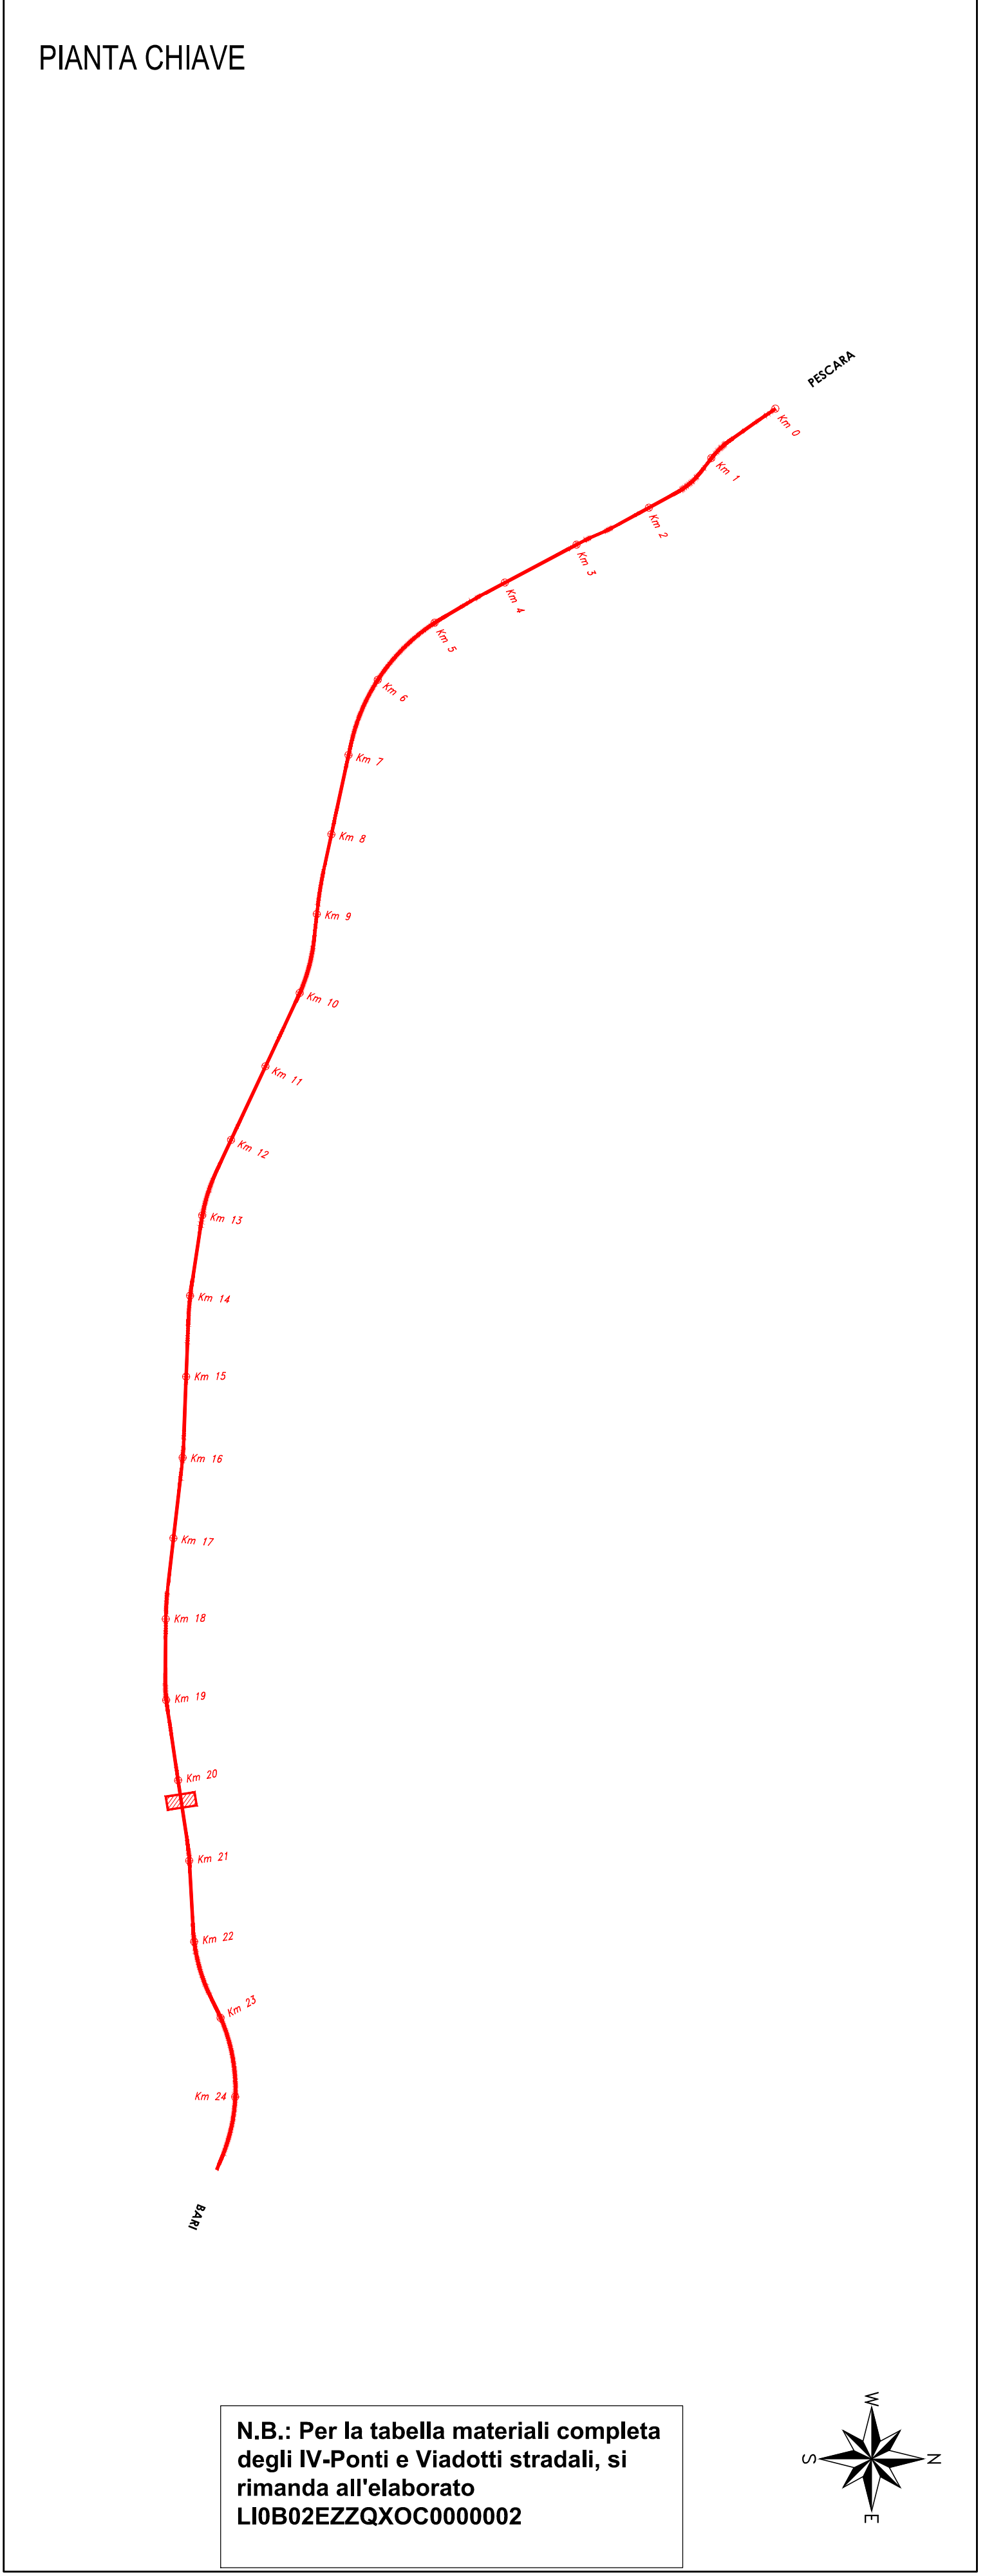
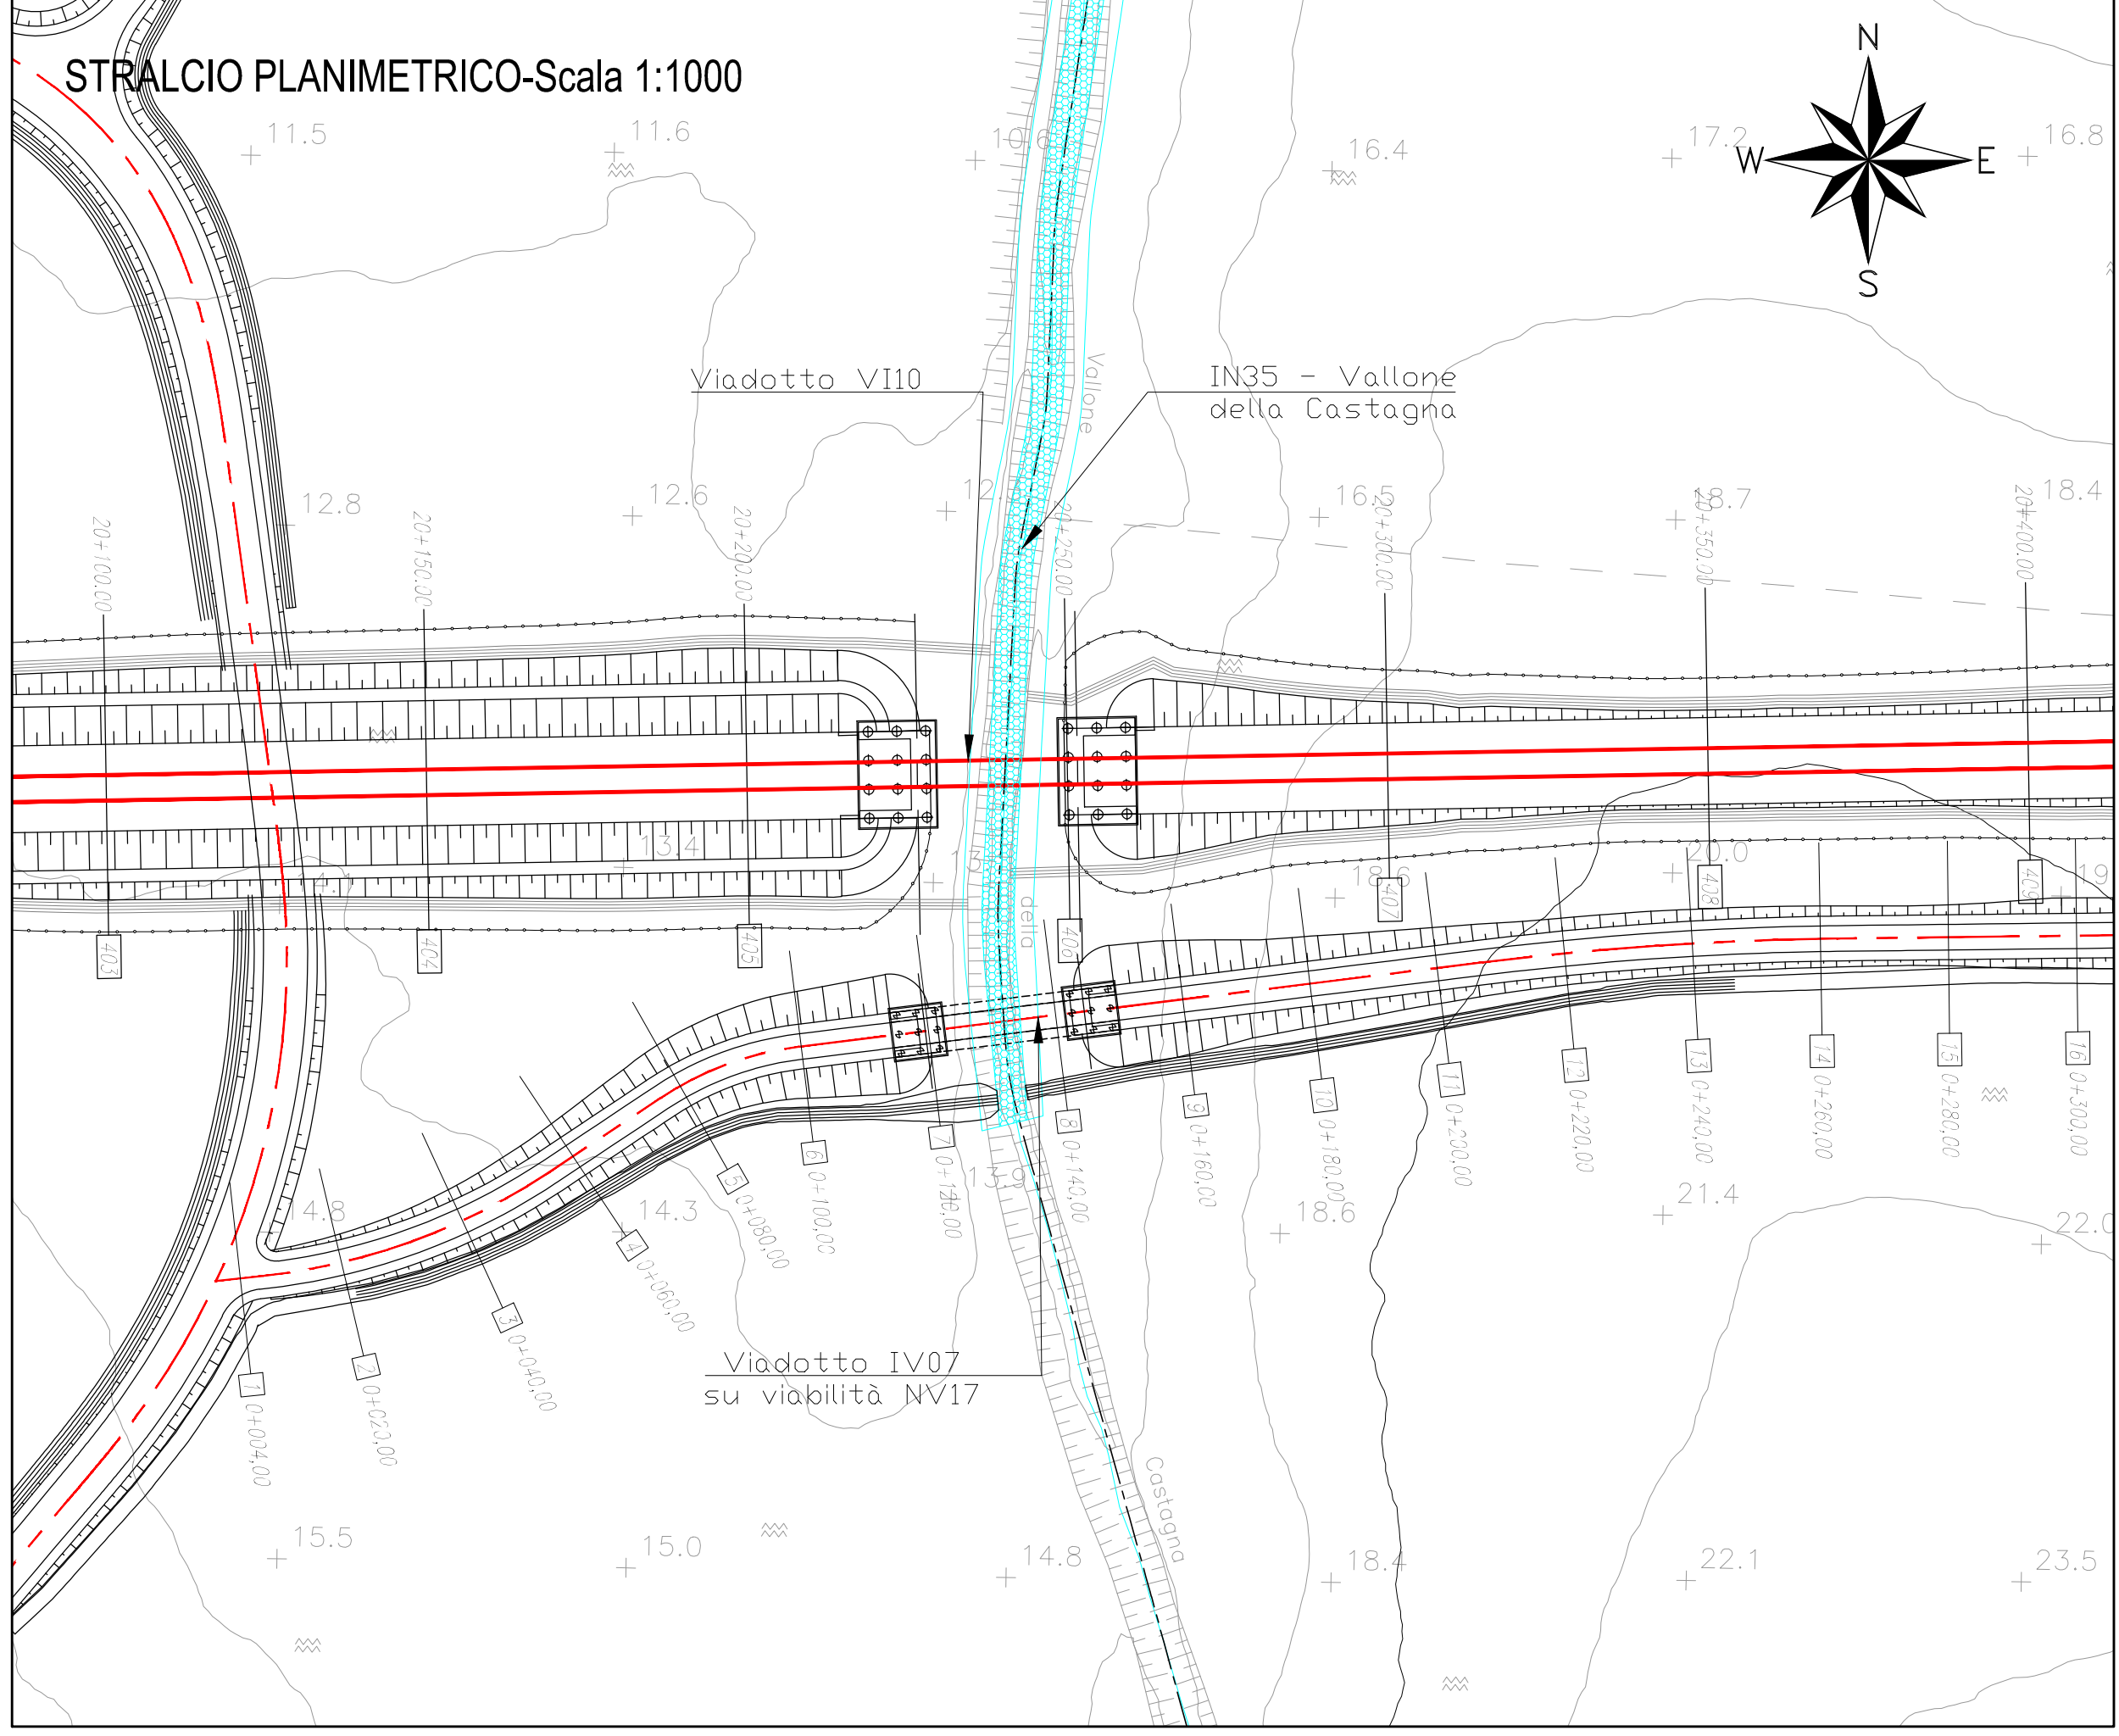
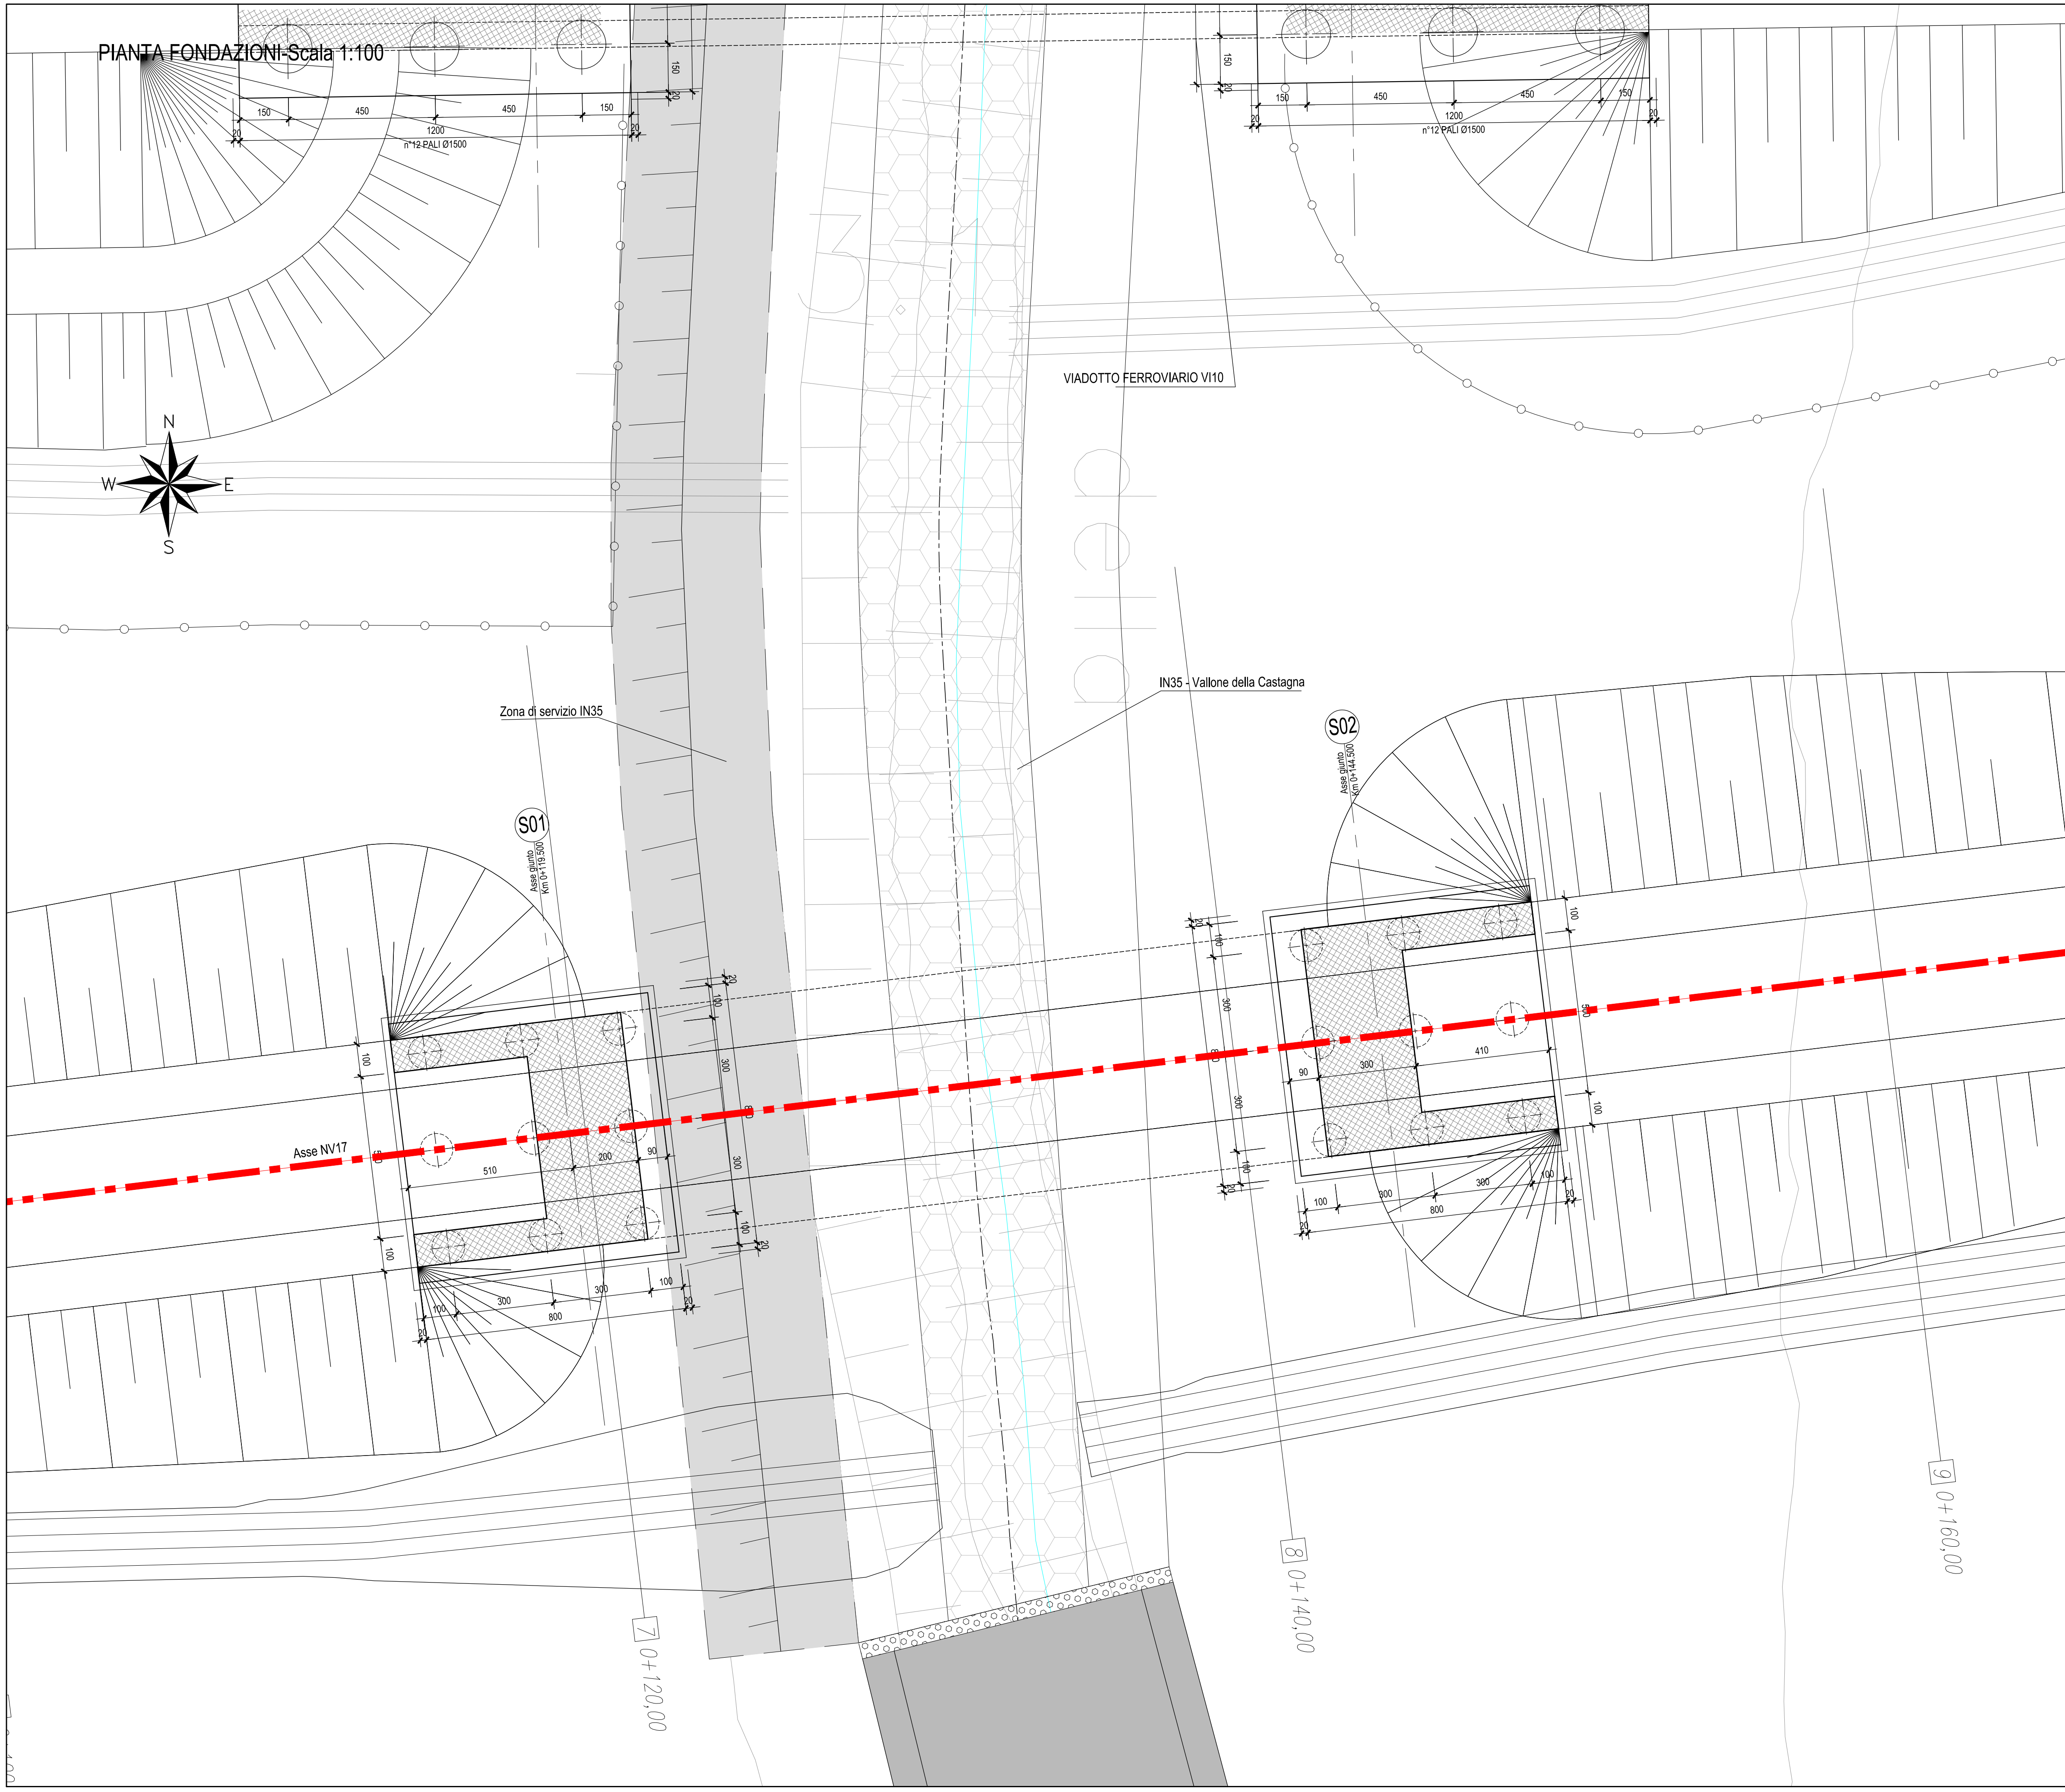


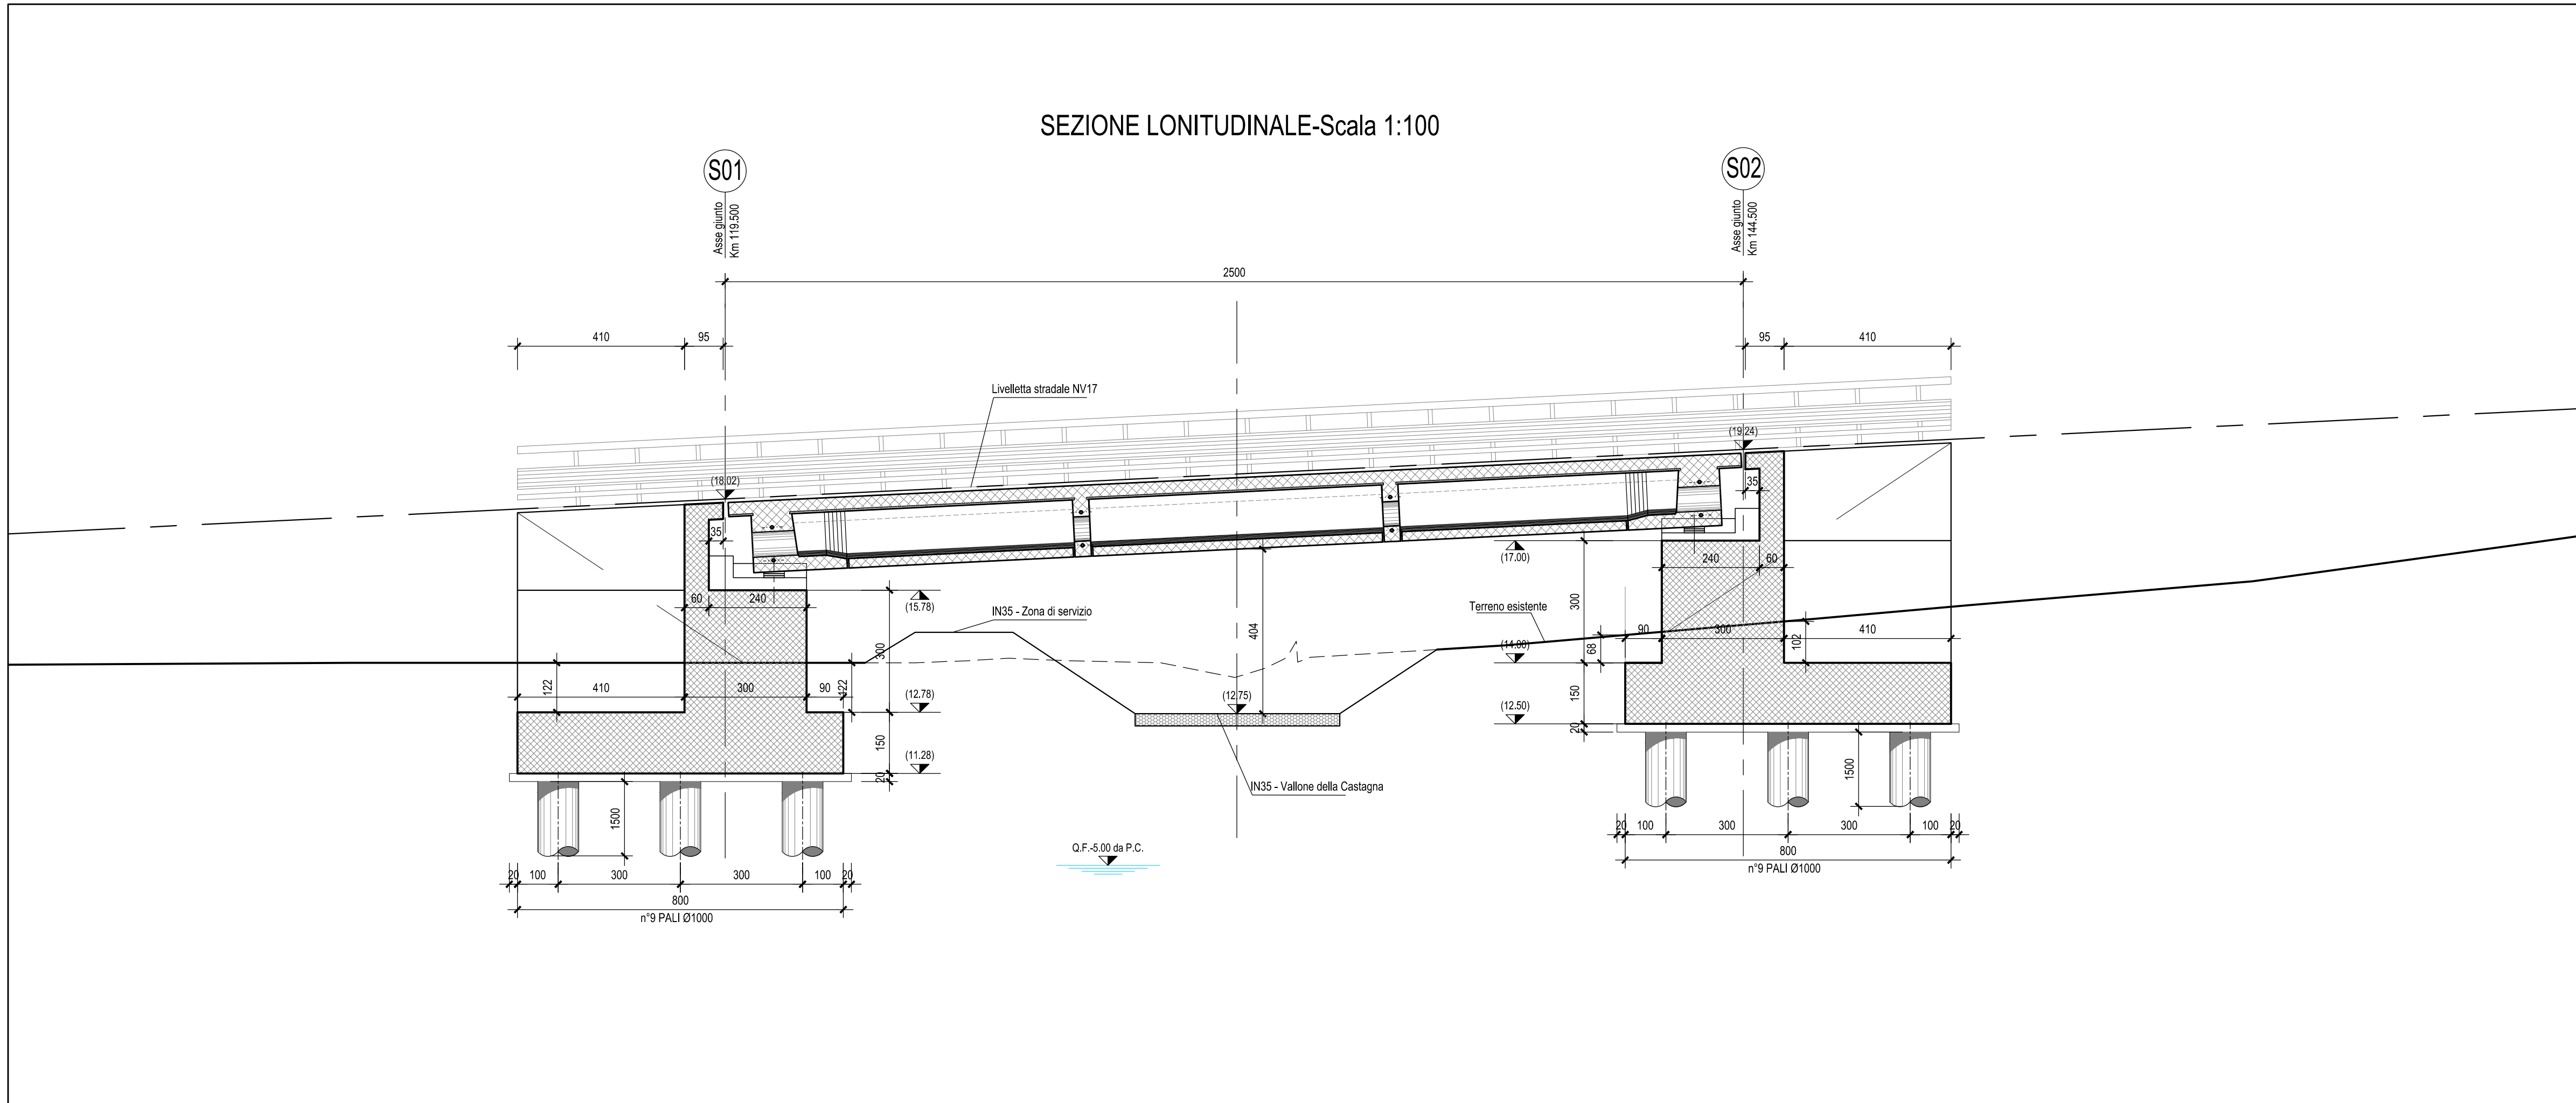

N.B.: Per la tabella materiali completa degli IV.Ponti e Viadotti stradali, si rimanda all'elaborato LI0B02EZZQXC0000002

COMMITTENTE: **RFI** RETE FERROVIARIA ITALIANA GRUPPO FERROVIE DELLO STATO ITALIANE DIREZIONE INVESTIMENTI DIREZIONE PROGRAMMI INVESTIMENTI DIRETTRICE SUD - PROGETTO ADRIATICA

DIREZIONE LAVORI: **ITALFERR** GRUPPO FERROVIE DELLO STATO ITALIANE

APPALTATORE: **AGOSTINO COSTRUZIONI** **ATLANTE**

MANDATARIA: **HUB** MANDANTI: **HYpro**

PROGETTO ESECUTIVO

LINEA PESCARA - BARI

RADDOPPIO DELLA TRATTA FERROVIARIA TERMOLI - LESINA

LOTTO 2 e 3: RADDOPPIO TERMOLI - RIPALTA

IV07 PONTE SUL CANALE AL KM 20+239.60

Pianta e sezione delle fondazioni

APPALTATORE: DIREZIONE TECNICA A.A. IPROSISTEMI S.p.A. (ex IPROSISTEMI S.p.A.)

PROGETTAZIONE: **IPROSISTEMI S.p.A.**

COMMESSA: LOTTO FASE BITE

SCALA: 1:200

COMMISSIONE: **LI0B 02 E ZZ P9 IV0703 003 C**

Rev.	Descrizione	Redatto	Data	Verificato	Data	Approvato	Data	Autore
A	Prima Edizione	G. Troiano	02/09/2022	F. Valeriano	02/09/2022	S. Canale	02/09/2022	
B	Rev. 01	A. Haidar	02/09/2022	F. Valeriano	02/09/2022	S. Canale	02/09/2022	
C	Revisione a seguito di CD-01	Ing. A. Zola	02/09/2022	Ing. M. Gibertoni	02/09/2022	S. Canale	02/09/2022	

File: LI0B02EZZP9IV0703003C.DWG n. Elab.: 1