
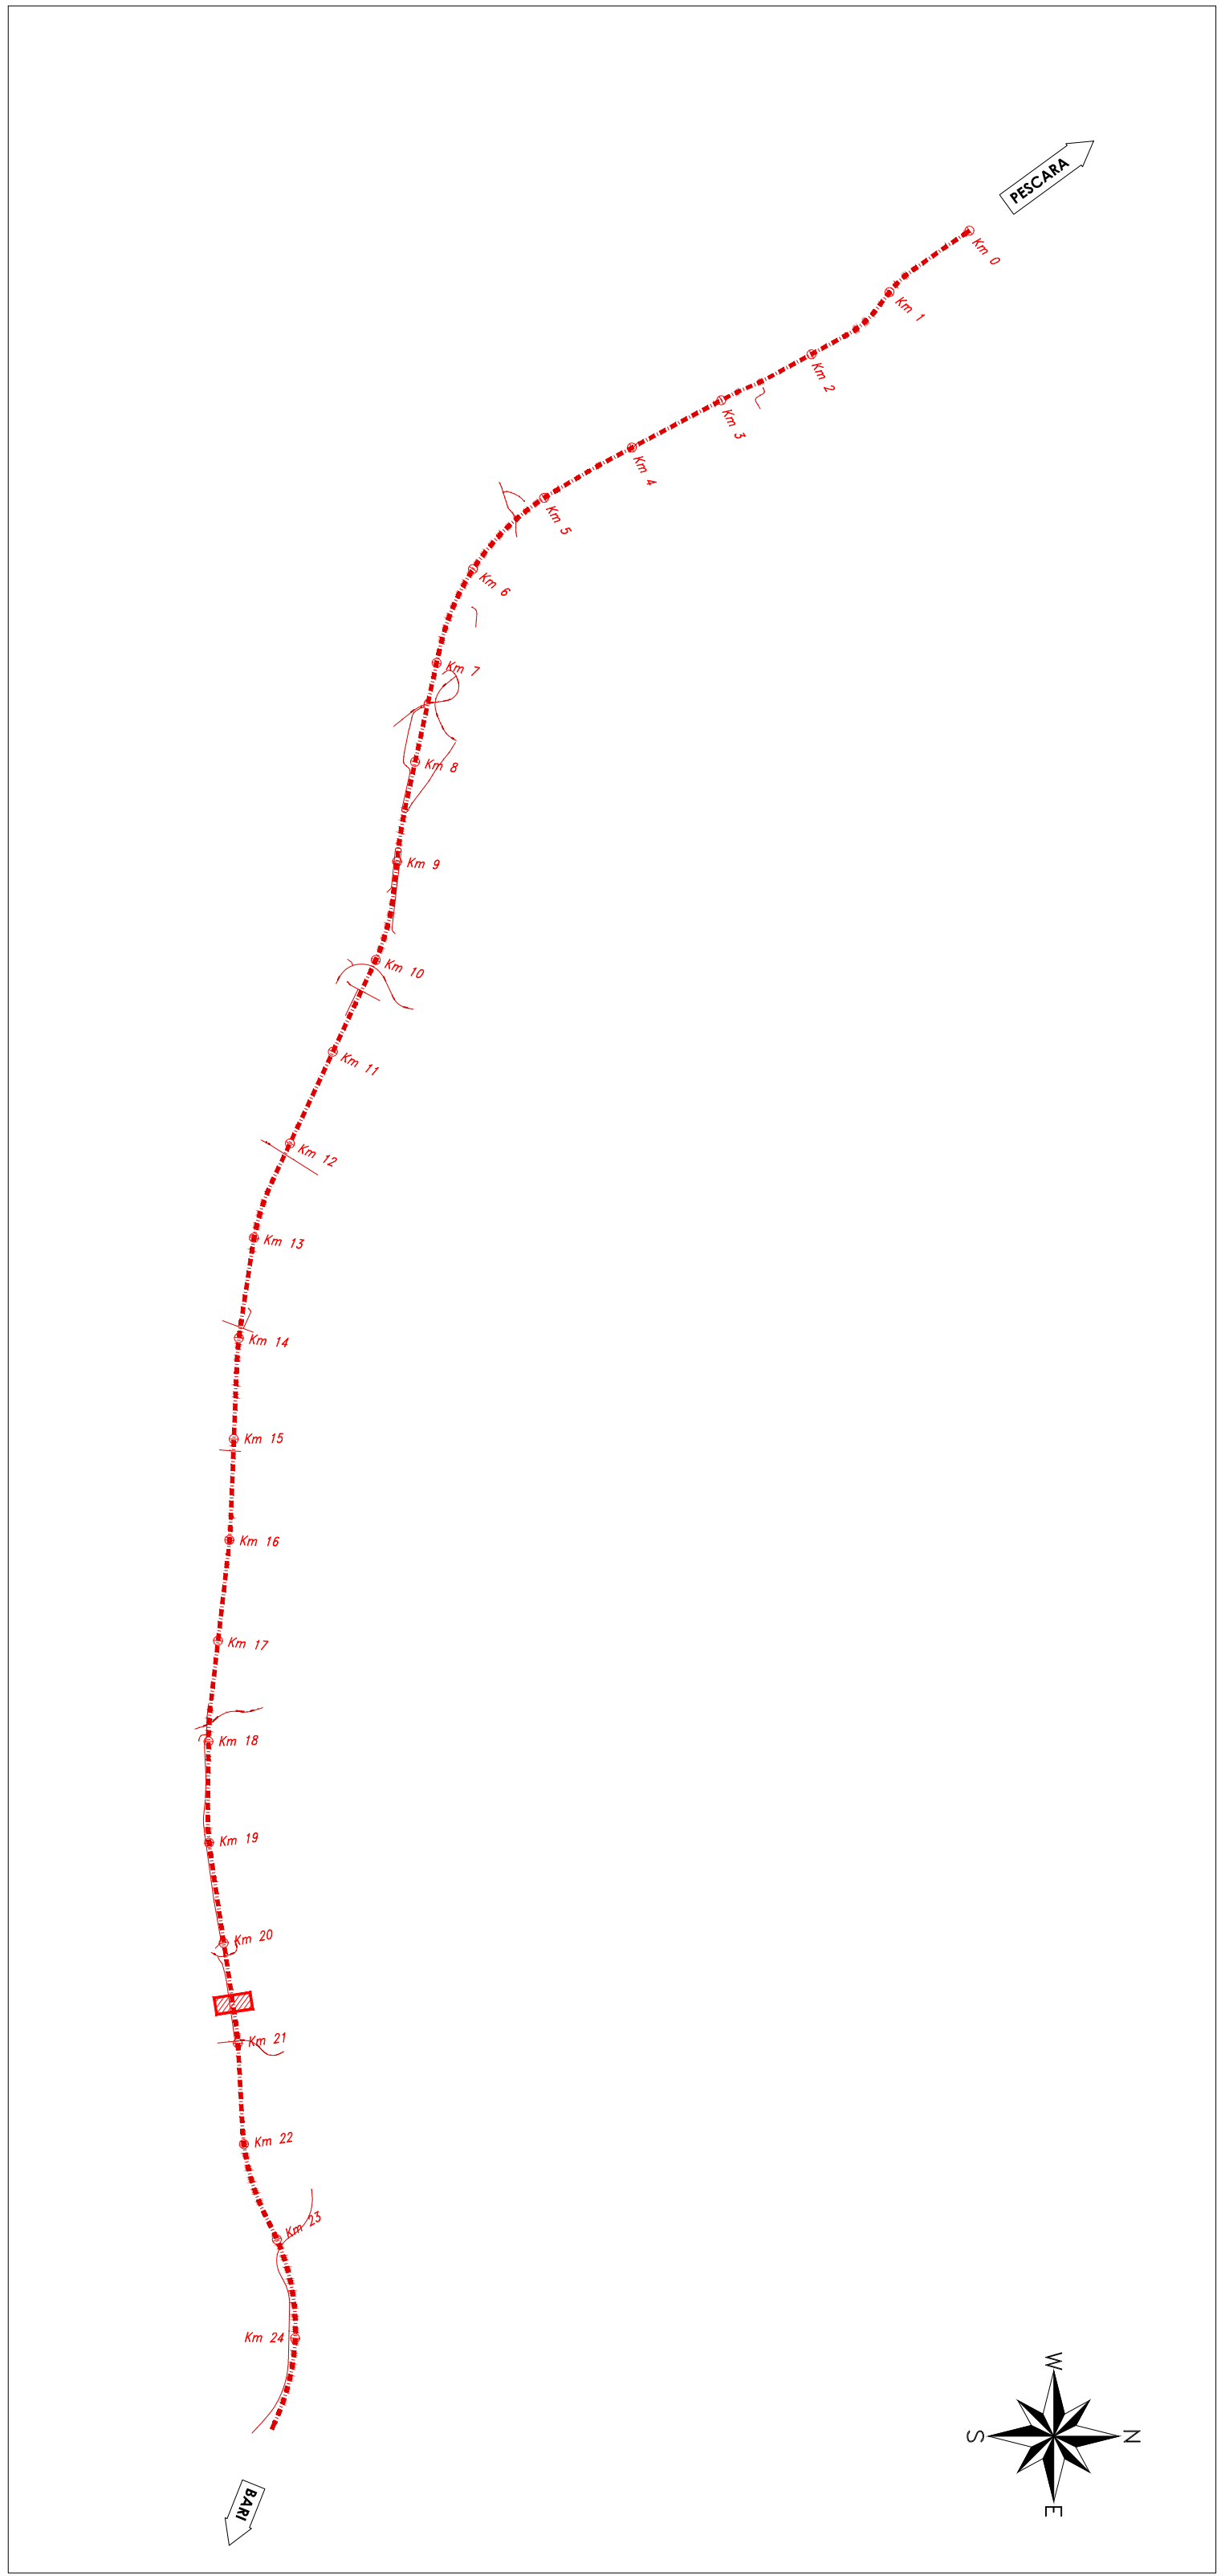


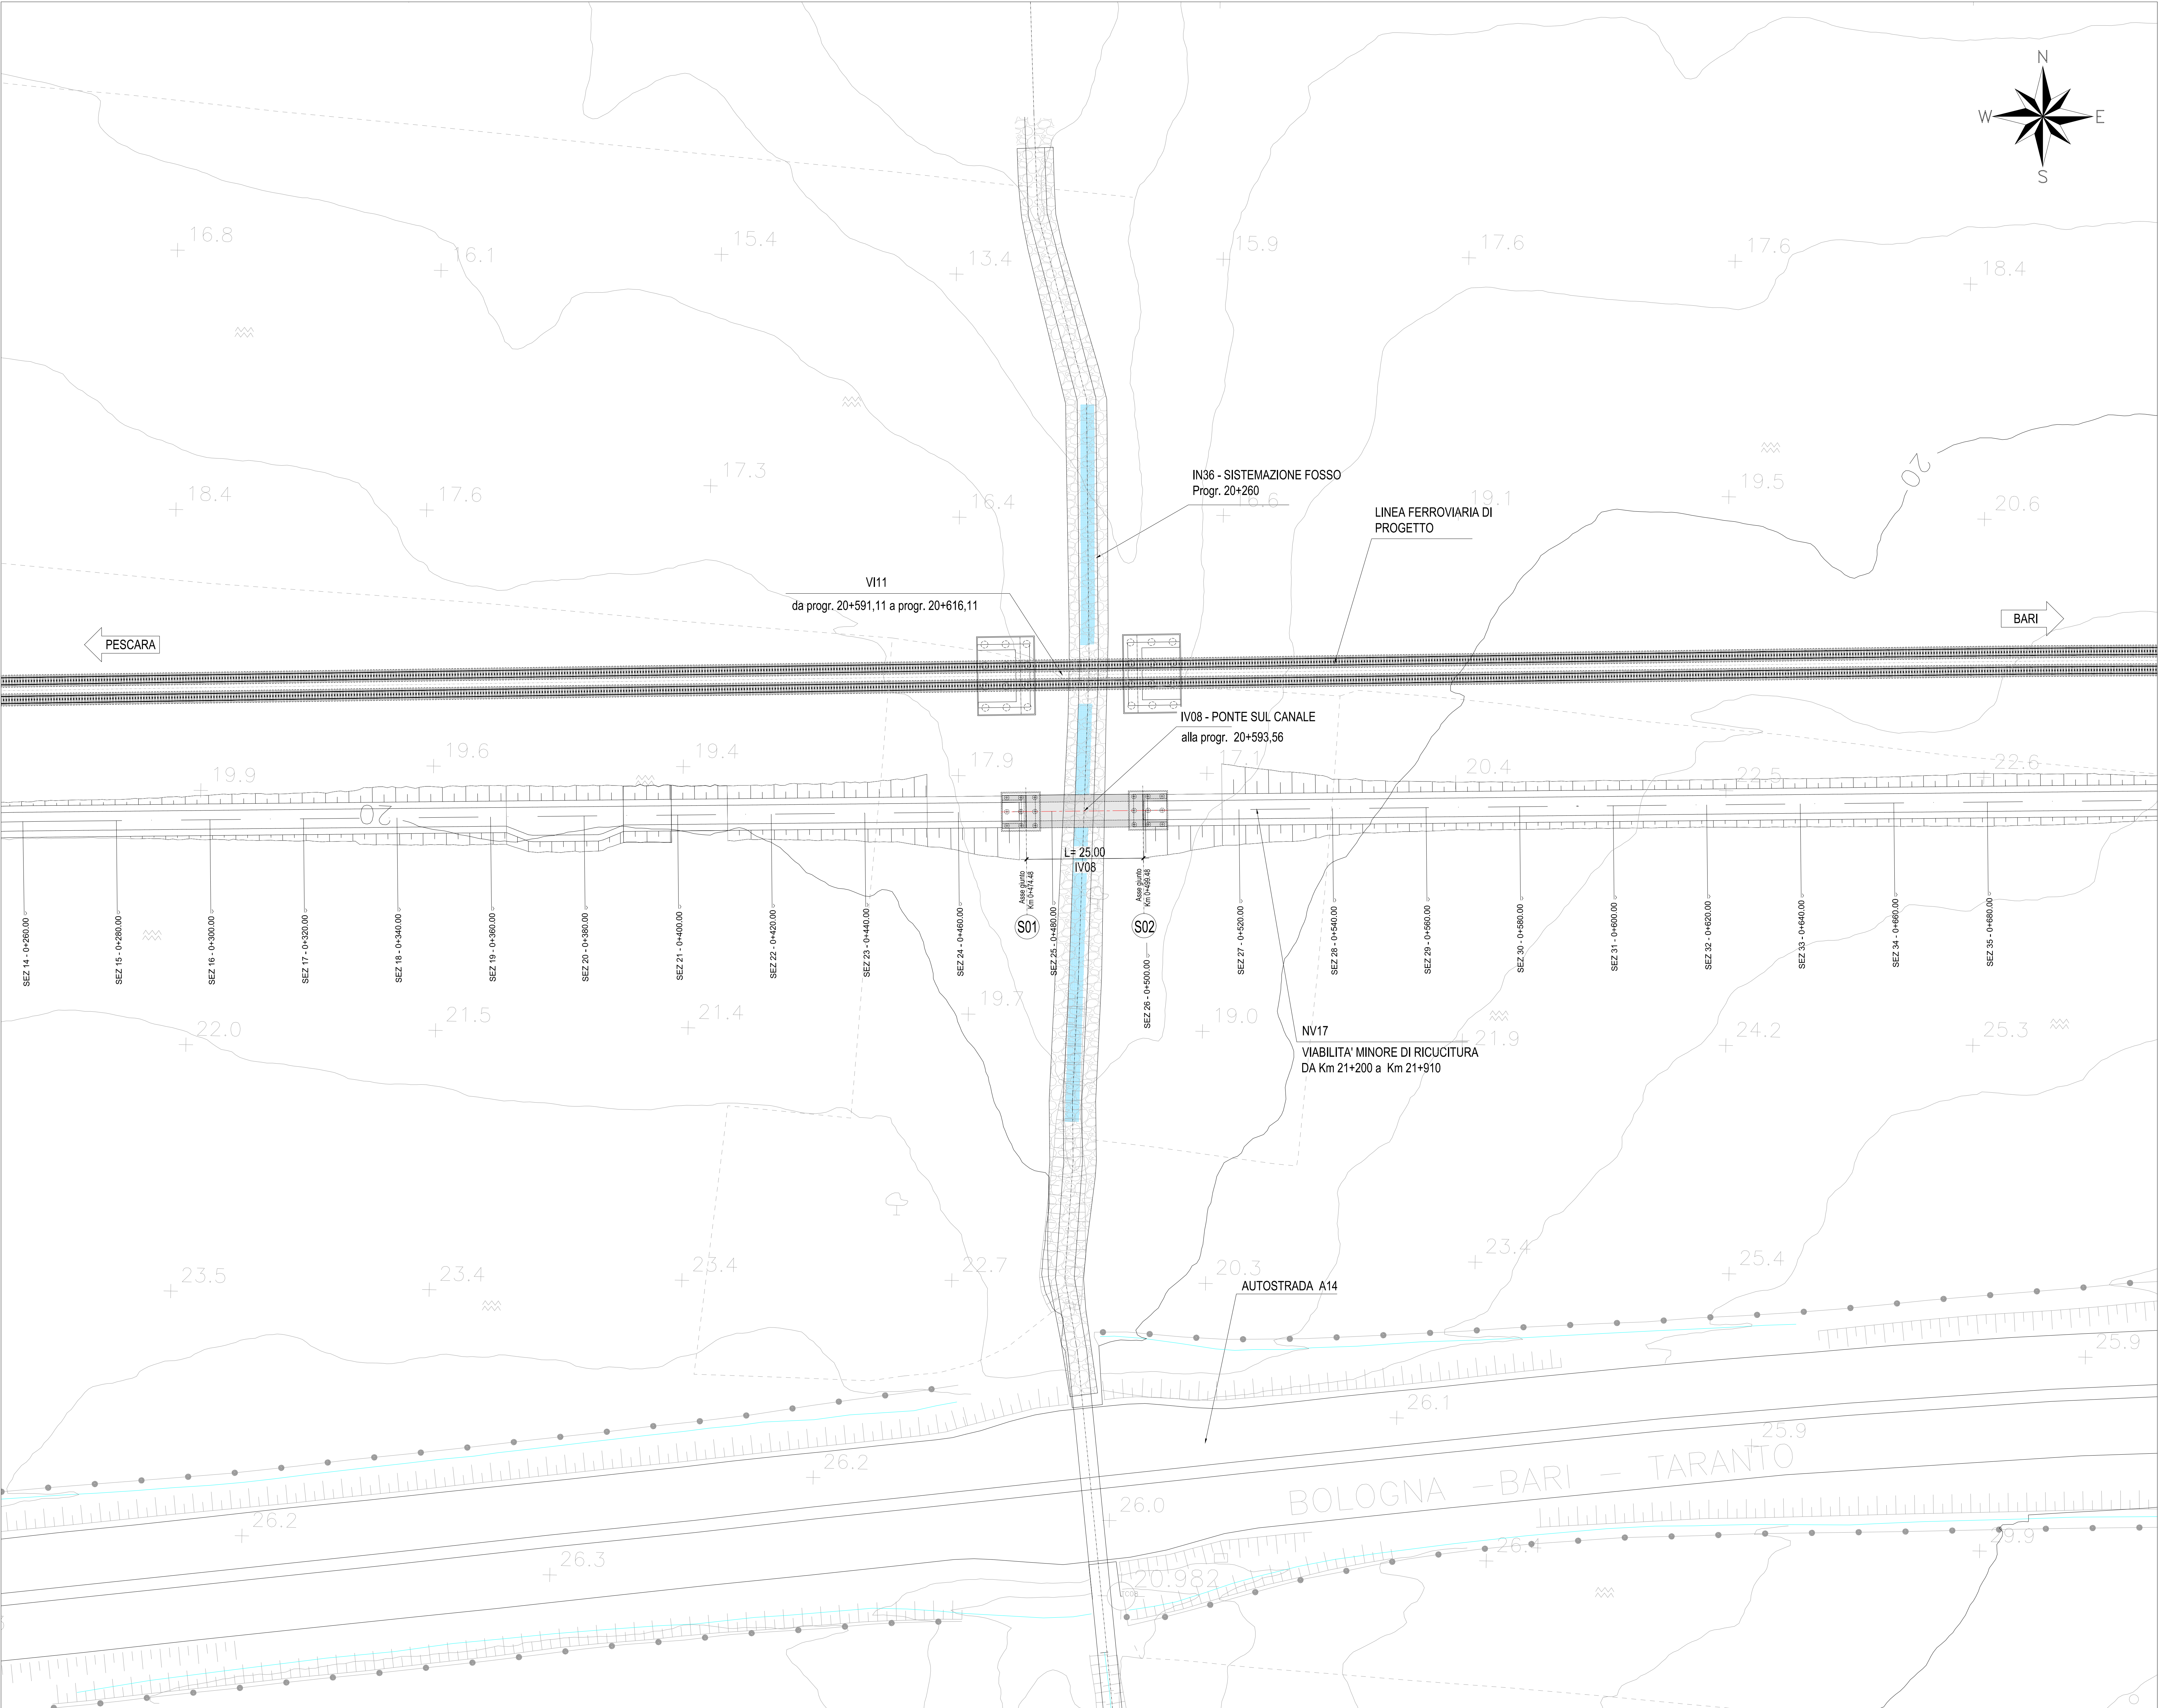

N.B.: Per la tabella materiali completa degli IV-Ponti e Viadotti stradali, si rimanda all'elaborato LI0B02EZZQXOC0000002

VIADOTTO IV08
Impalcato in cap - N.1 campata L=25.00m

COMITANTE:

DIREZIONE LAVORI:

APPALTATORE:
 
PROGETTAZIONE:
 
PROGETTO ESECUTIVO
LINEA PESCARA - BARI
RADDOPPIO DELLA TRATTA FERROVIARIA TERMOLI - LESINA
LOTTO 2 e 3: RADDOPPIO TERMOLI - RIPALTA

IV08 PONTE SUL CANALE AL KM 20+593,56
Planimetria di progetto

APPALTATORE	PROGETTAZIONE	SCALA
DIREZIONE TECNICA A.A. IPROSISTEMI S.p.A. (via S. Maria 10, 66021, Chieti) E. Biondi (Progettista) E. Biondi (Verificatore)	 PROGETTAZIONE E. Biondi (Progettista) E. Biondi (Verificatore)	1:500

COMMESSA	LOTTO	FASE	ENTE	PRODOTTORE	OPERADISCIPLINA	PROGR.	REV.
LI0B	02	E	ZZ	P8	IV0800	001	C

Rev.	Descrizione	Redatto	Data	Verificato	Data	Approvato	Data	Autizzato	Data
A	Prima Edizione	G. Tosano	20/01/2023	F. Valerino	20/01/2023	S. Canale	20/01/2023		
B	Aggiornamento per RAV	G. Tosano	20/01/2023	F. Valerino	27/01/2023	S. Canale	20/01/2023		
C	Revisione a seguito di CDA-01	A. Zilli	02/02/2023	M. Calabrese	02/02/2023	S. Canale	02/02/2023		

File: LI0B02EZZP8IV080001C.DWG n. Elab.: 1