


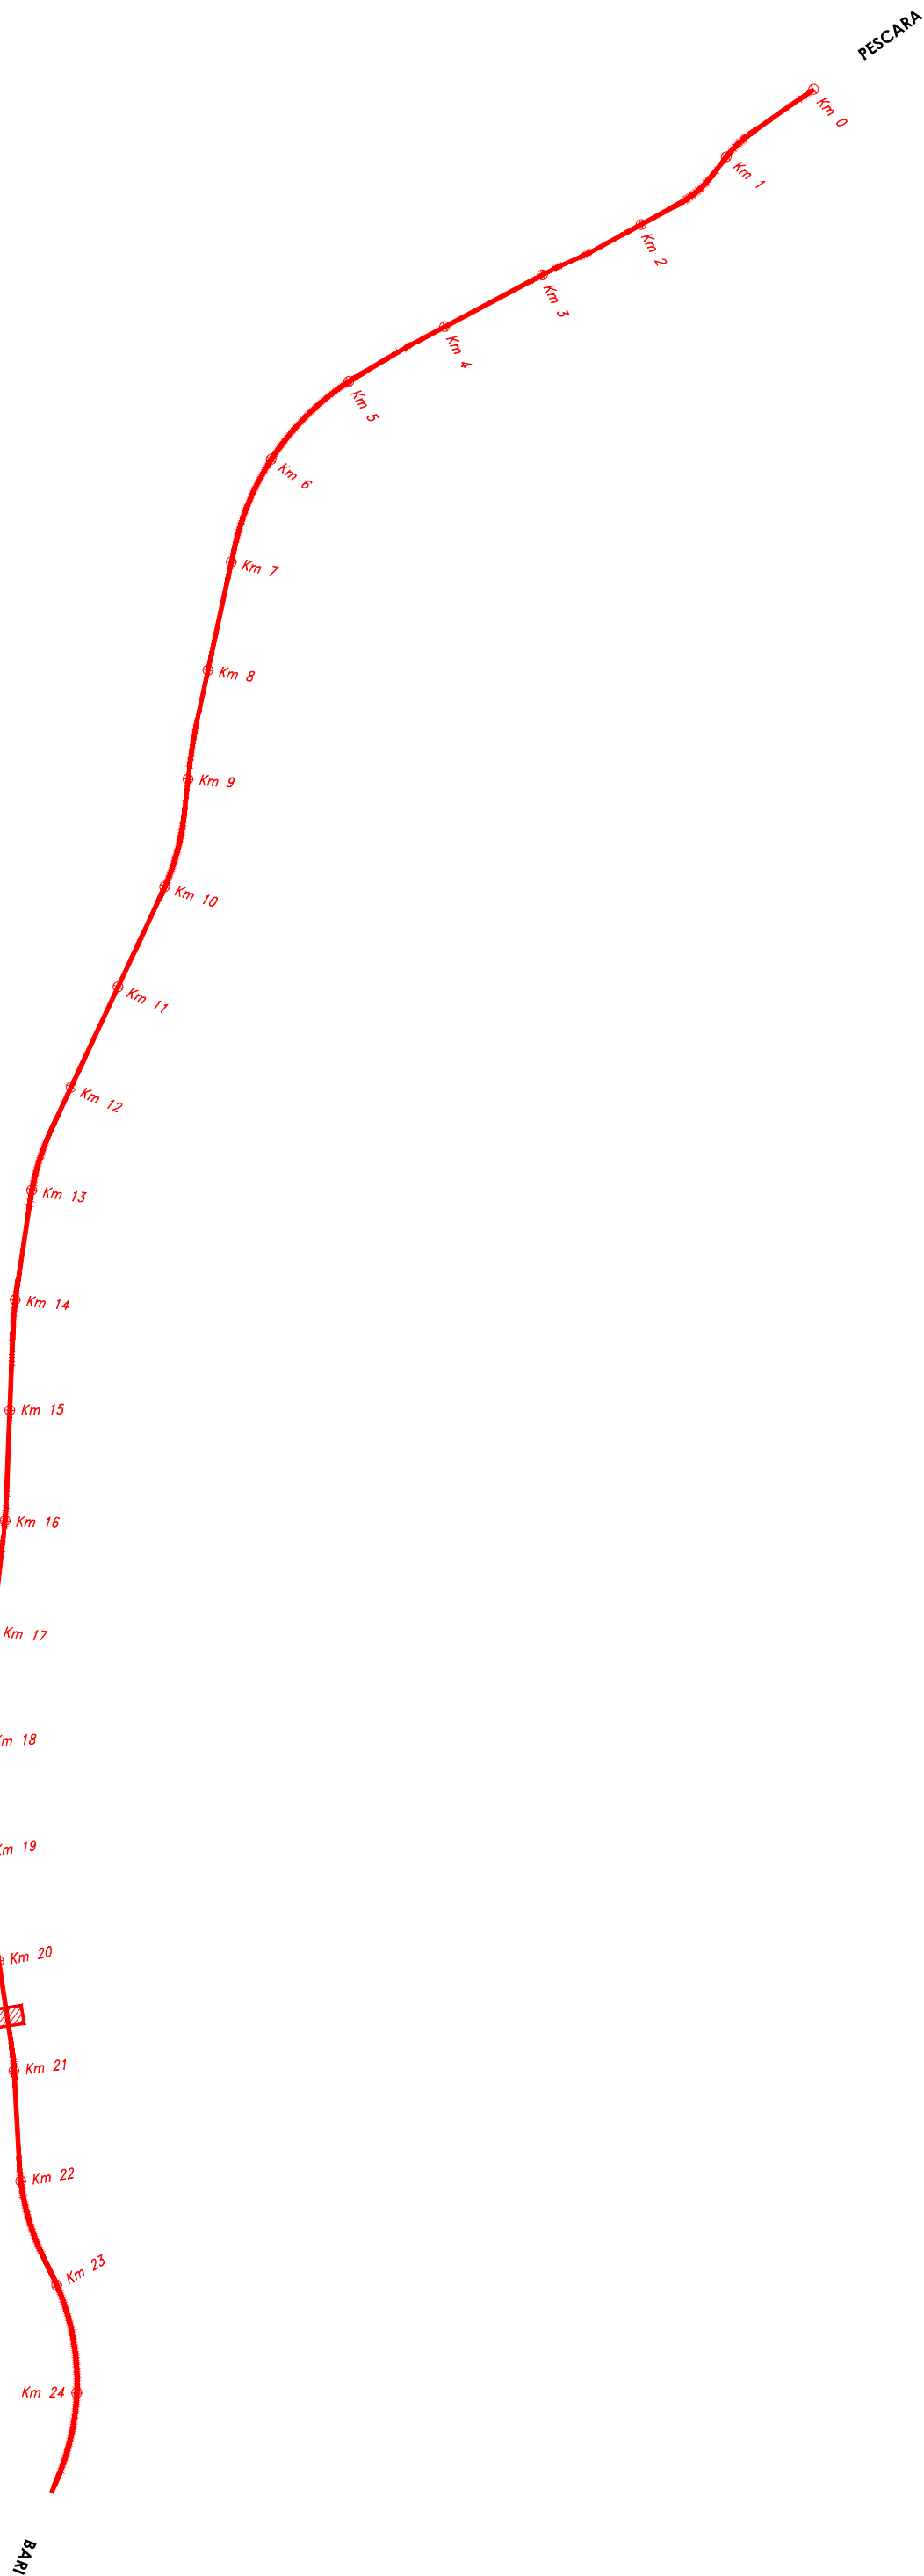
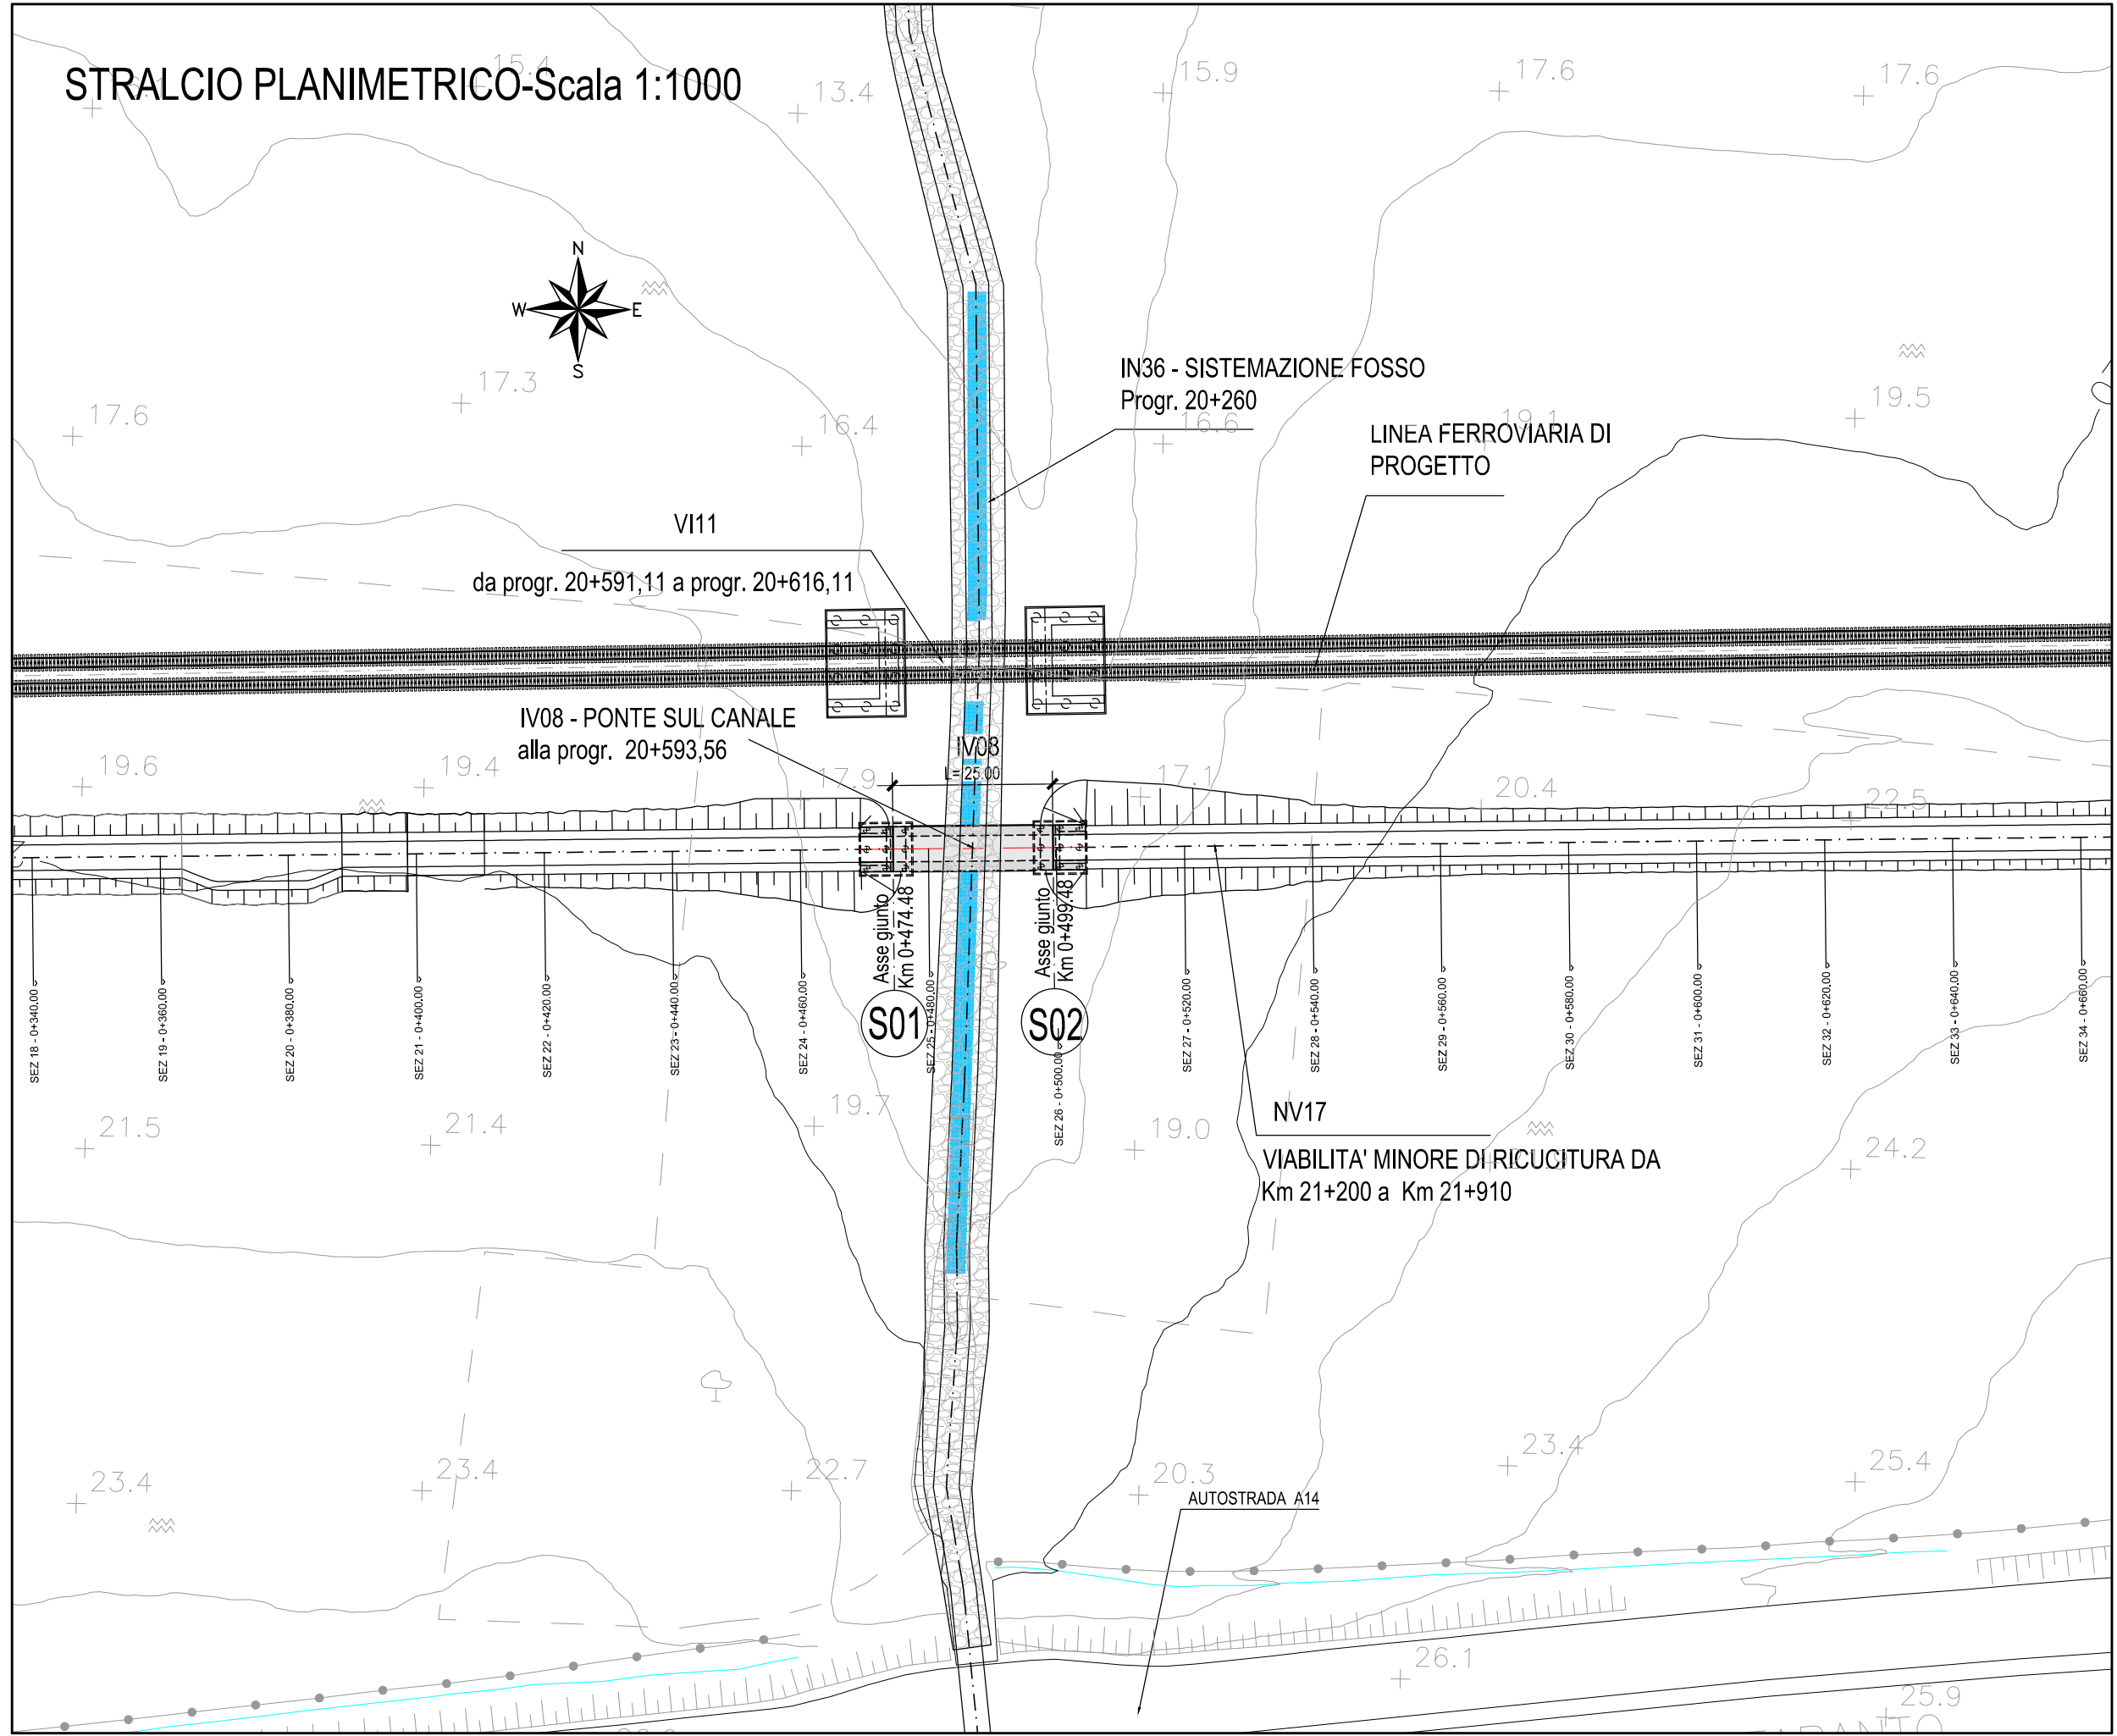


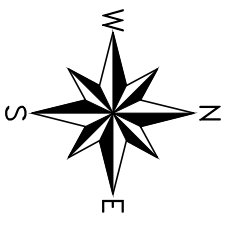

N.B.: Per la tabella materiali completa degli IV-Ponti e Viadotti stradali, si rimanda all'elaborato LI0B02EZZQXOC0000002

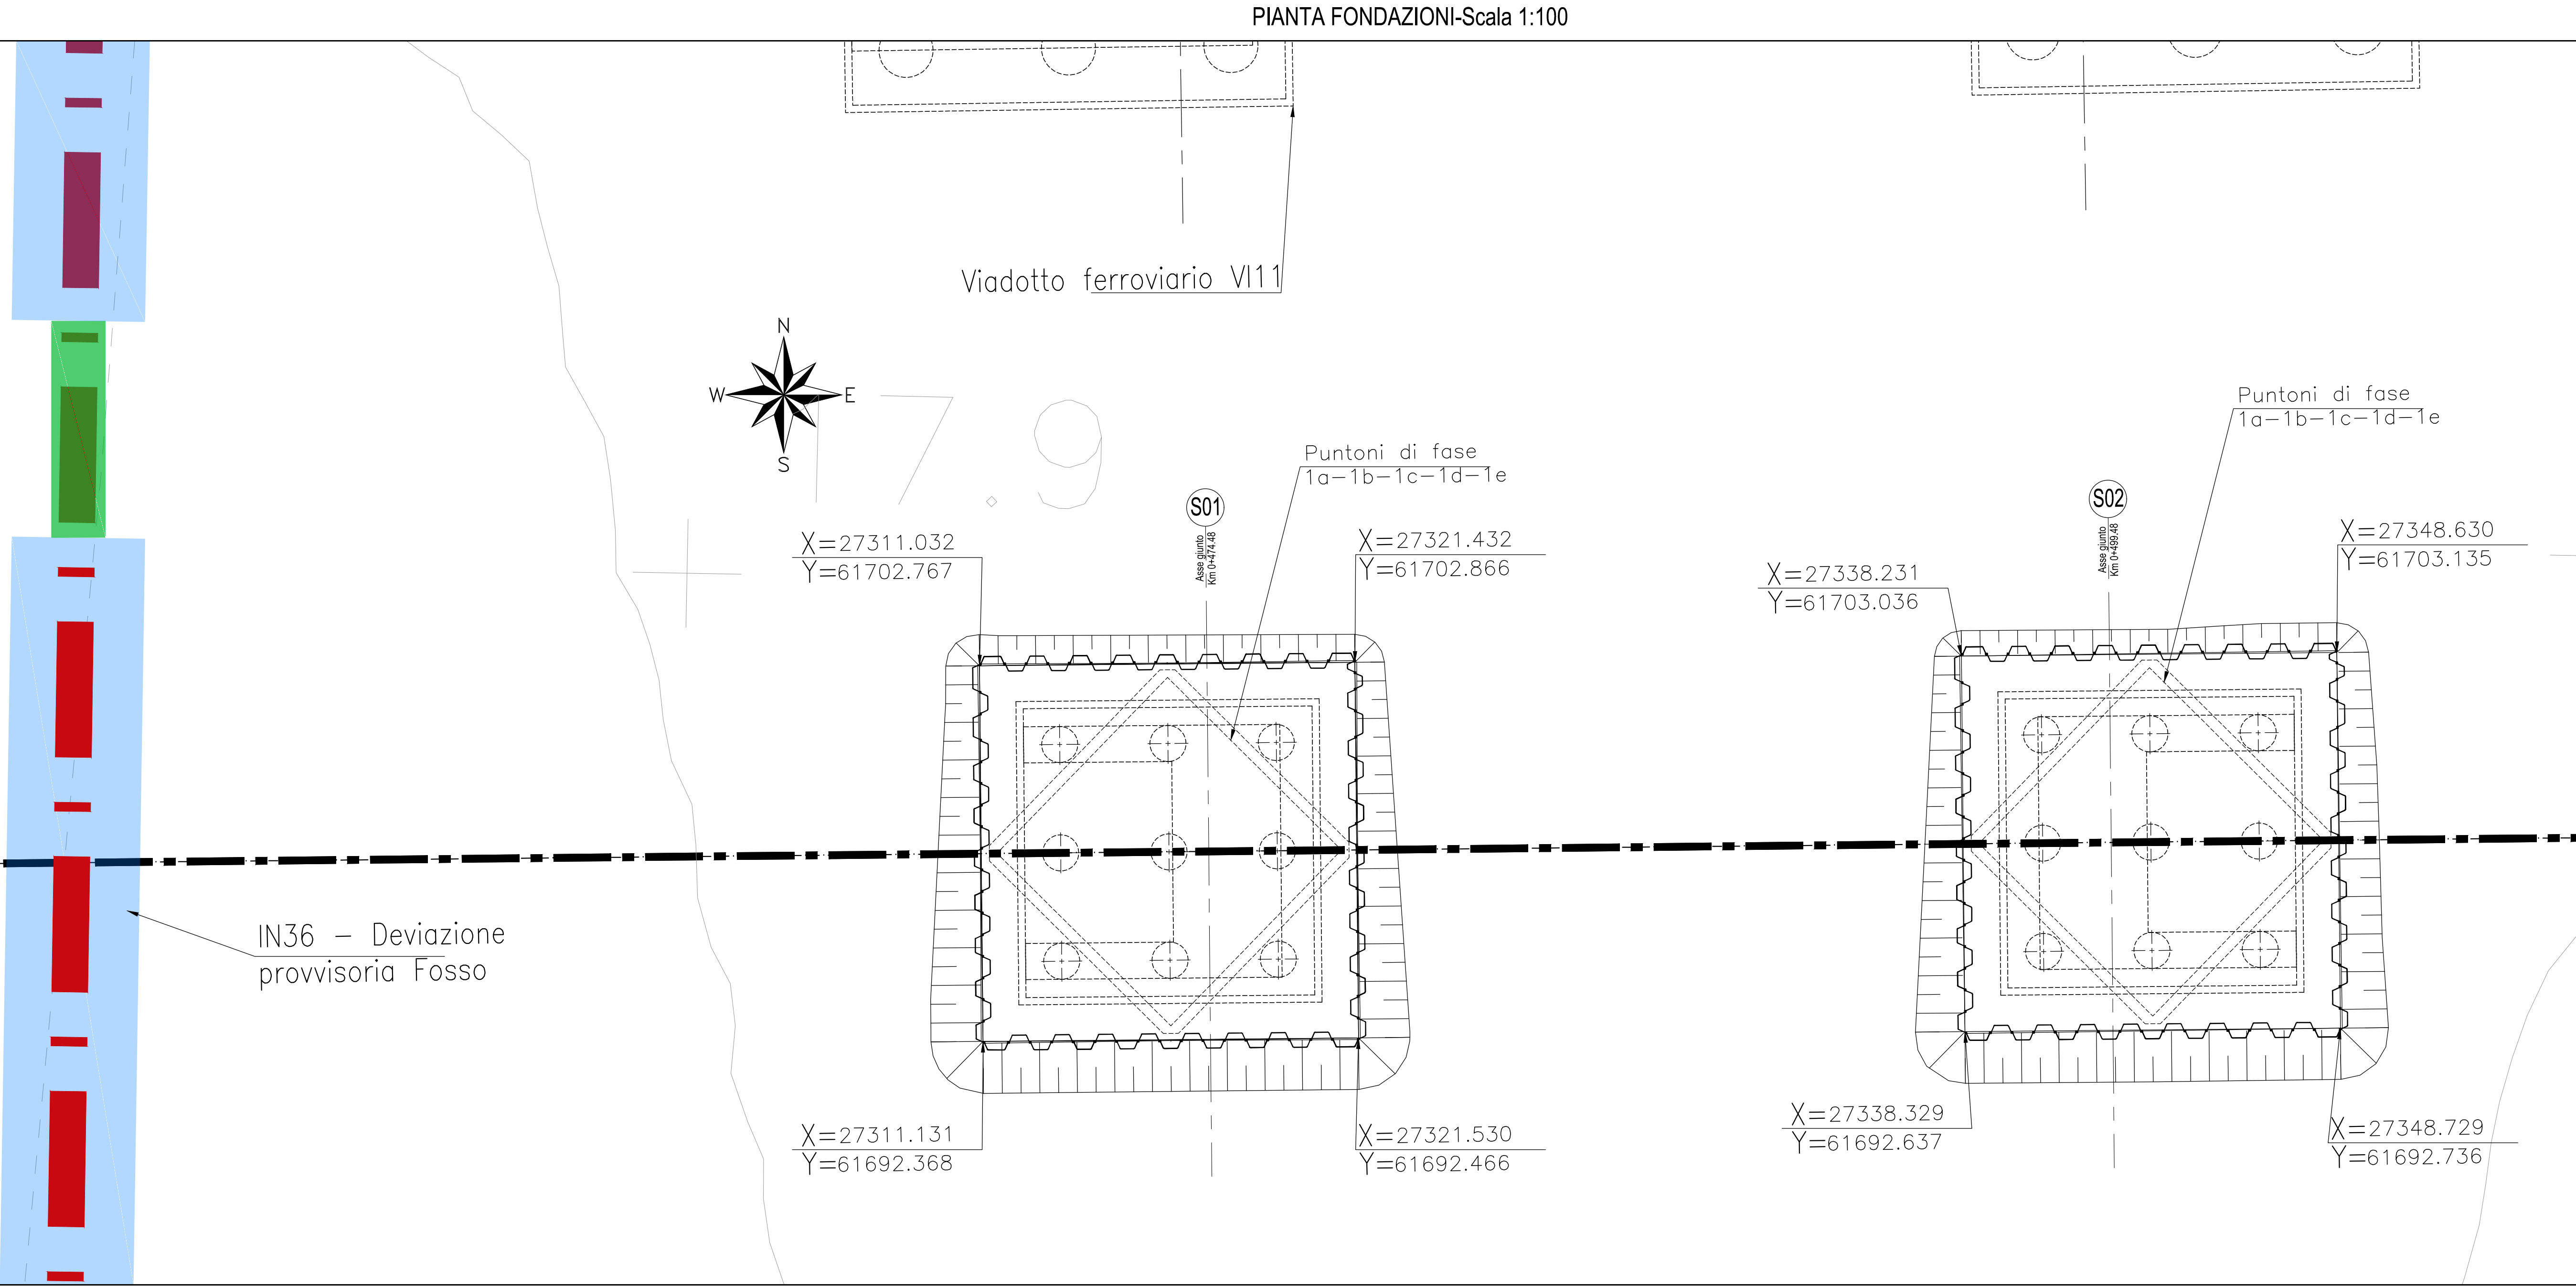

IV08		
	Stereo [m]	Riperto [m]
S01	448,62	-
S02	424,59	-
Totale	873,21	-

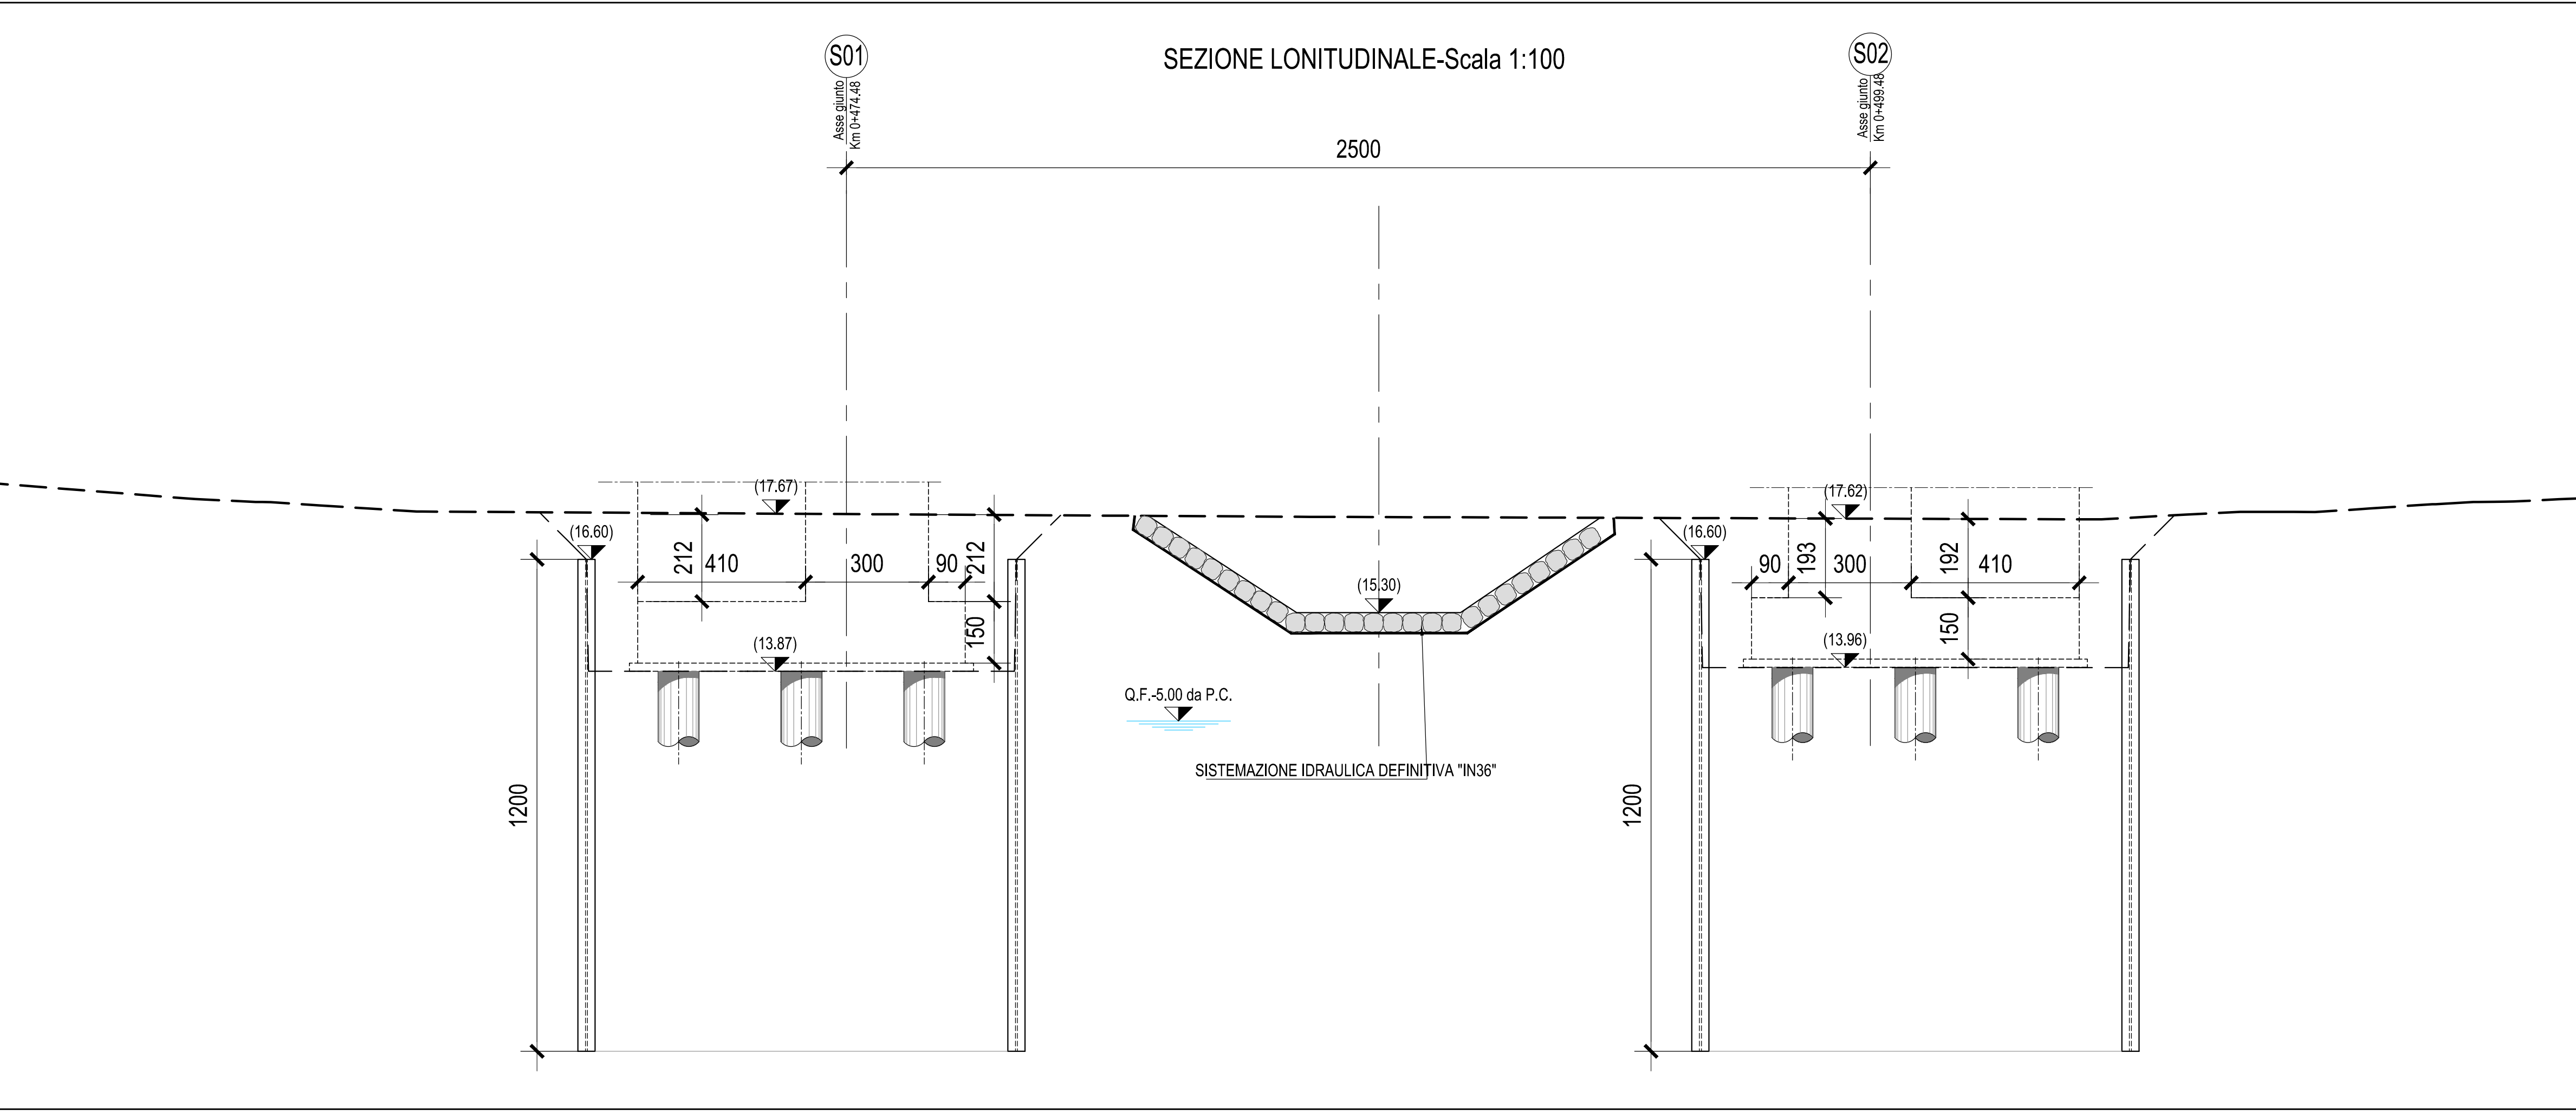

COMITENTE:
RFI
RETE FERROVIARIA ITALIANA
GRUPPO FERROVIE DELLO STATO ITALIANE
DIREZIONE INVESTIMENTI
DIREZIONE PROGRAMMI INVESTIMENTI
DIRETTRICE SUD - PROGETTO ADRIATICA

DIREZIONE LAVORI:
ITALFERR
GRUPPO FERROVIE DELLO STATO ITALIANE

APPALTATORE:
AGOSTINO
COSTRUZIONI
MANDATARIA
ATLANTE
MANDANTI

PROGETTAZIONE:
HUB
MANDATARIA
pro
MANDANTI

PROGETTO ESECUTIVO
LINEA PESCARA - BARI
RADDOPPIO DELLA TRATTA FERROVIARIA TERMOLI - LESINA
LOTTO 2 e 3: RADDOPPIO TERMOLI - RIPALTA

IV08 PONTE SUL CANALE AL KM 20+593,56
Pianta scavi di fondazione

APPALTATORE	PROGETTAZIONE	SCALA
DIREZIONE TECNICA A.A. PROGETTO E. PROGETTO E. PROGETTO E. PROGETTO	PROGETTO E. PROGETTO E. PROGETTO E. PROGETTO	1:200

COMMESSA LOTTO FASE BITE PRODOTTO OPERADISCIPLINA PROGR. REV.

LI0B 02 E ZZ P9 IV0803 001 C

Rev.	Descrizione	Redatto	Data	Verificato	Data	Approvato	Data	Autore
A	Prima Edizione	G. Troiano	02/09/2022	F. Volturno	02/09/2022	S. Canale	02/09/2022	02/09/2022
B	Rev. 214	A. Haidar	02/09/2022	F. Volturno	02/09/2022	S. Canale	02/09/2022	02/09/2022
C	Revisione a seguito di CD48-01 e CD-01	A. Zola	02/09/2022	M. Carboni	02/09/2022	S. Canale	02/09/2022	02/09/2022

File: LI0B02EZZP9IV080301C.DWG n. Elab.: 1