
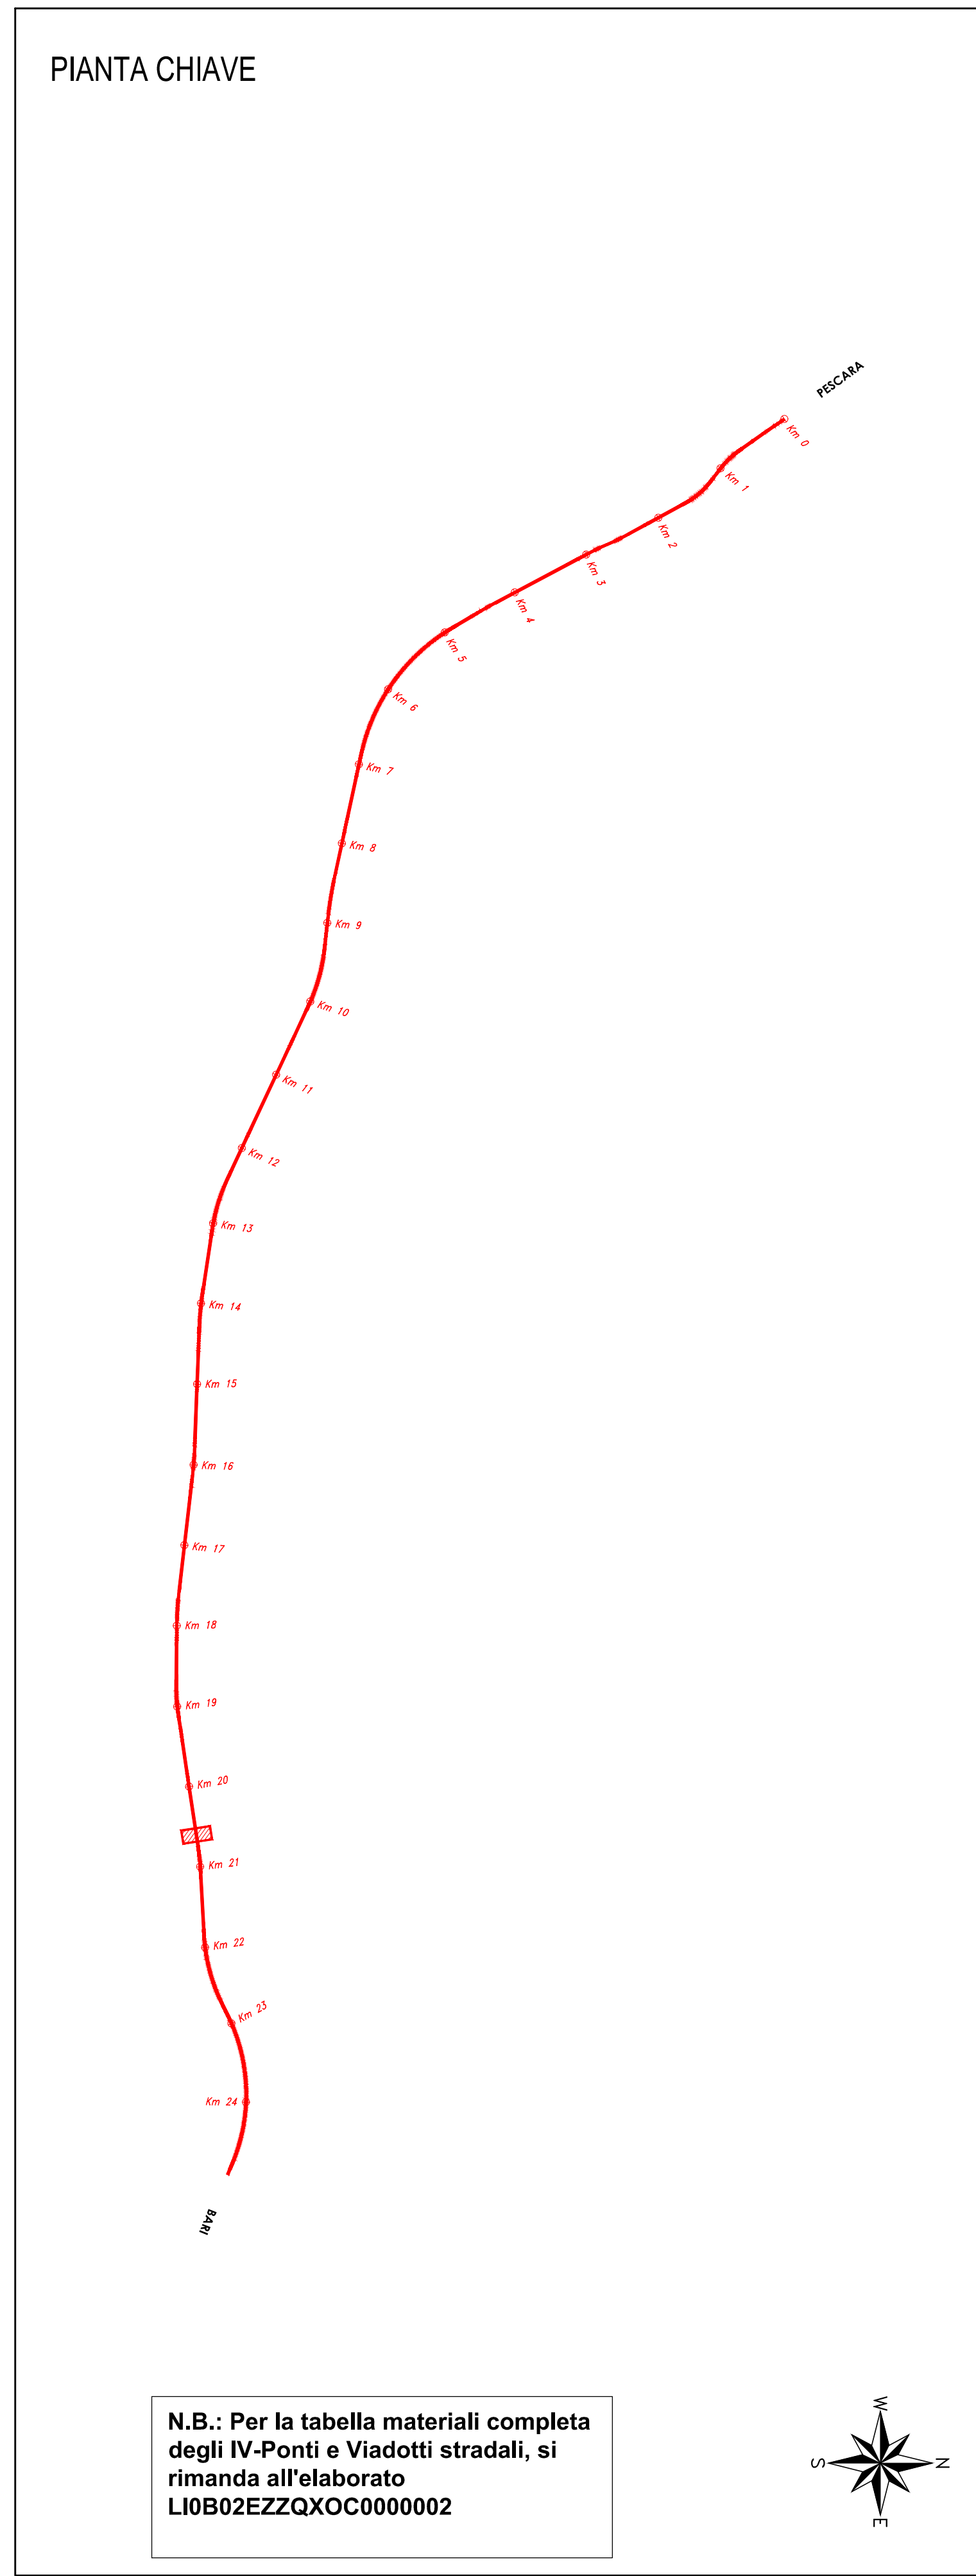
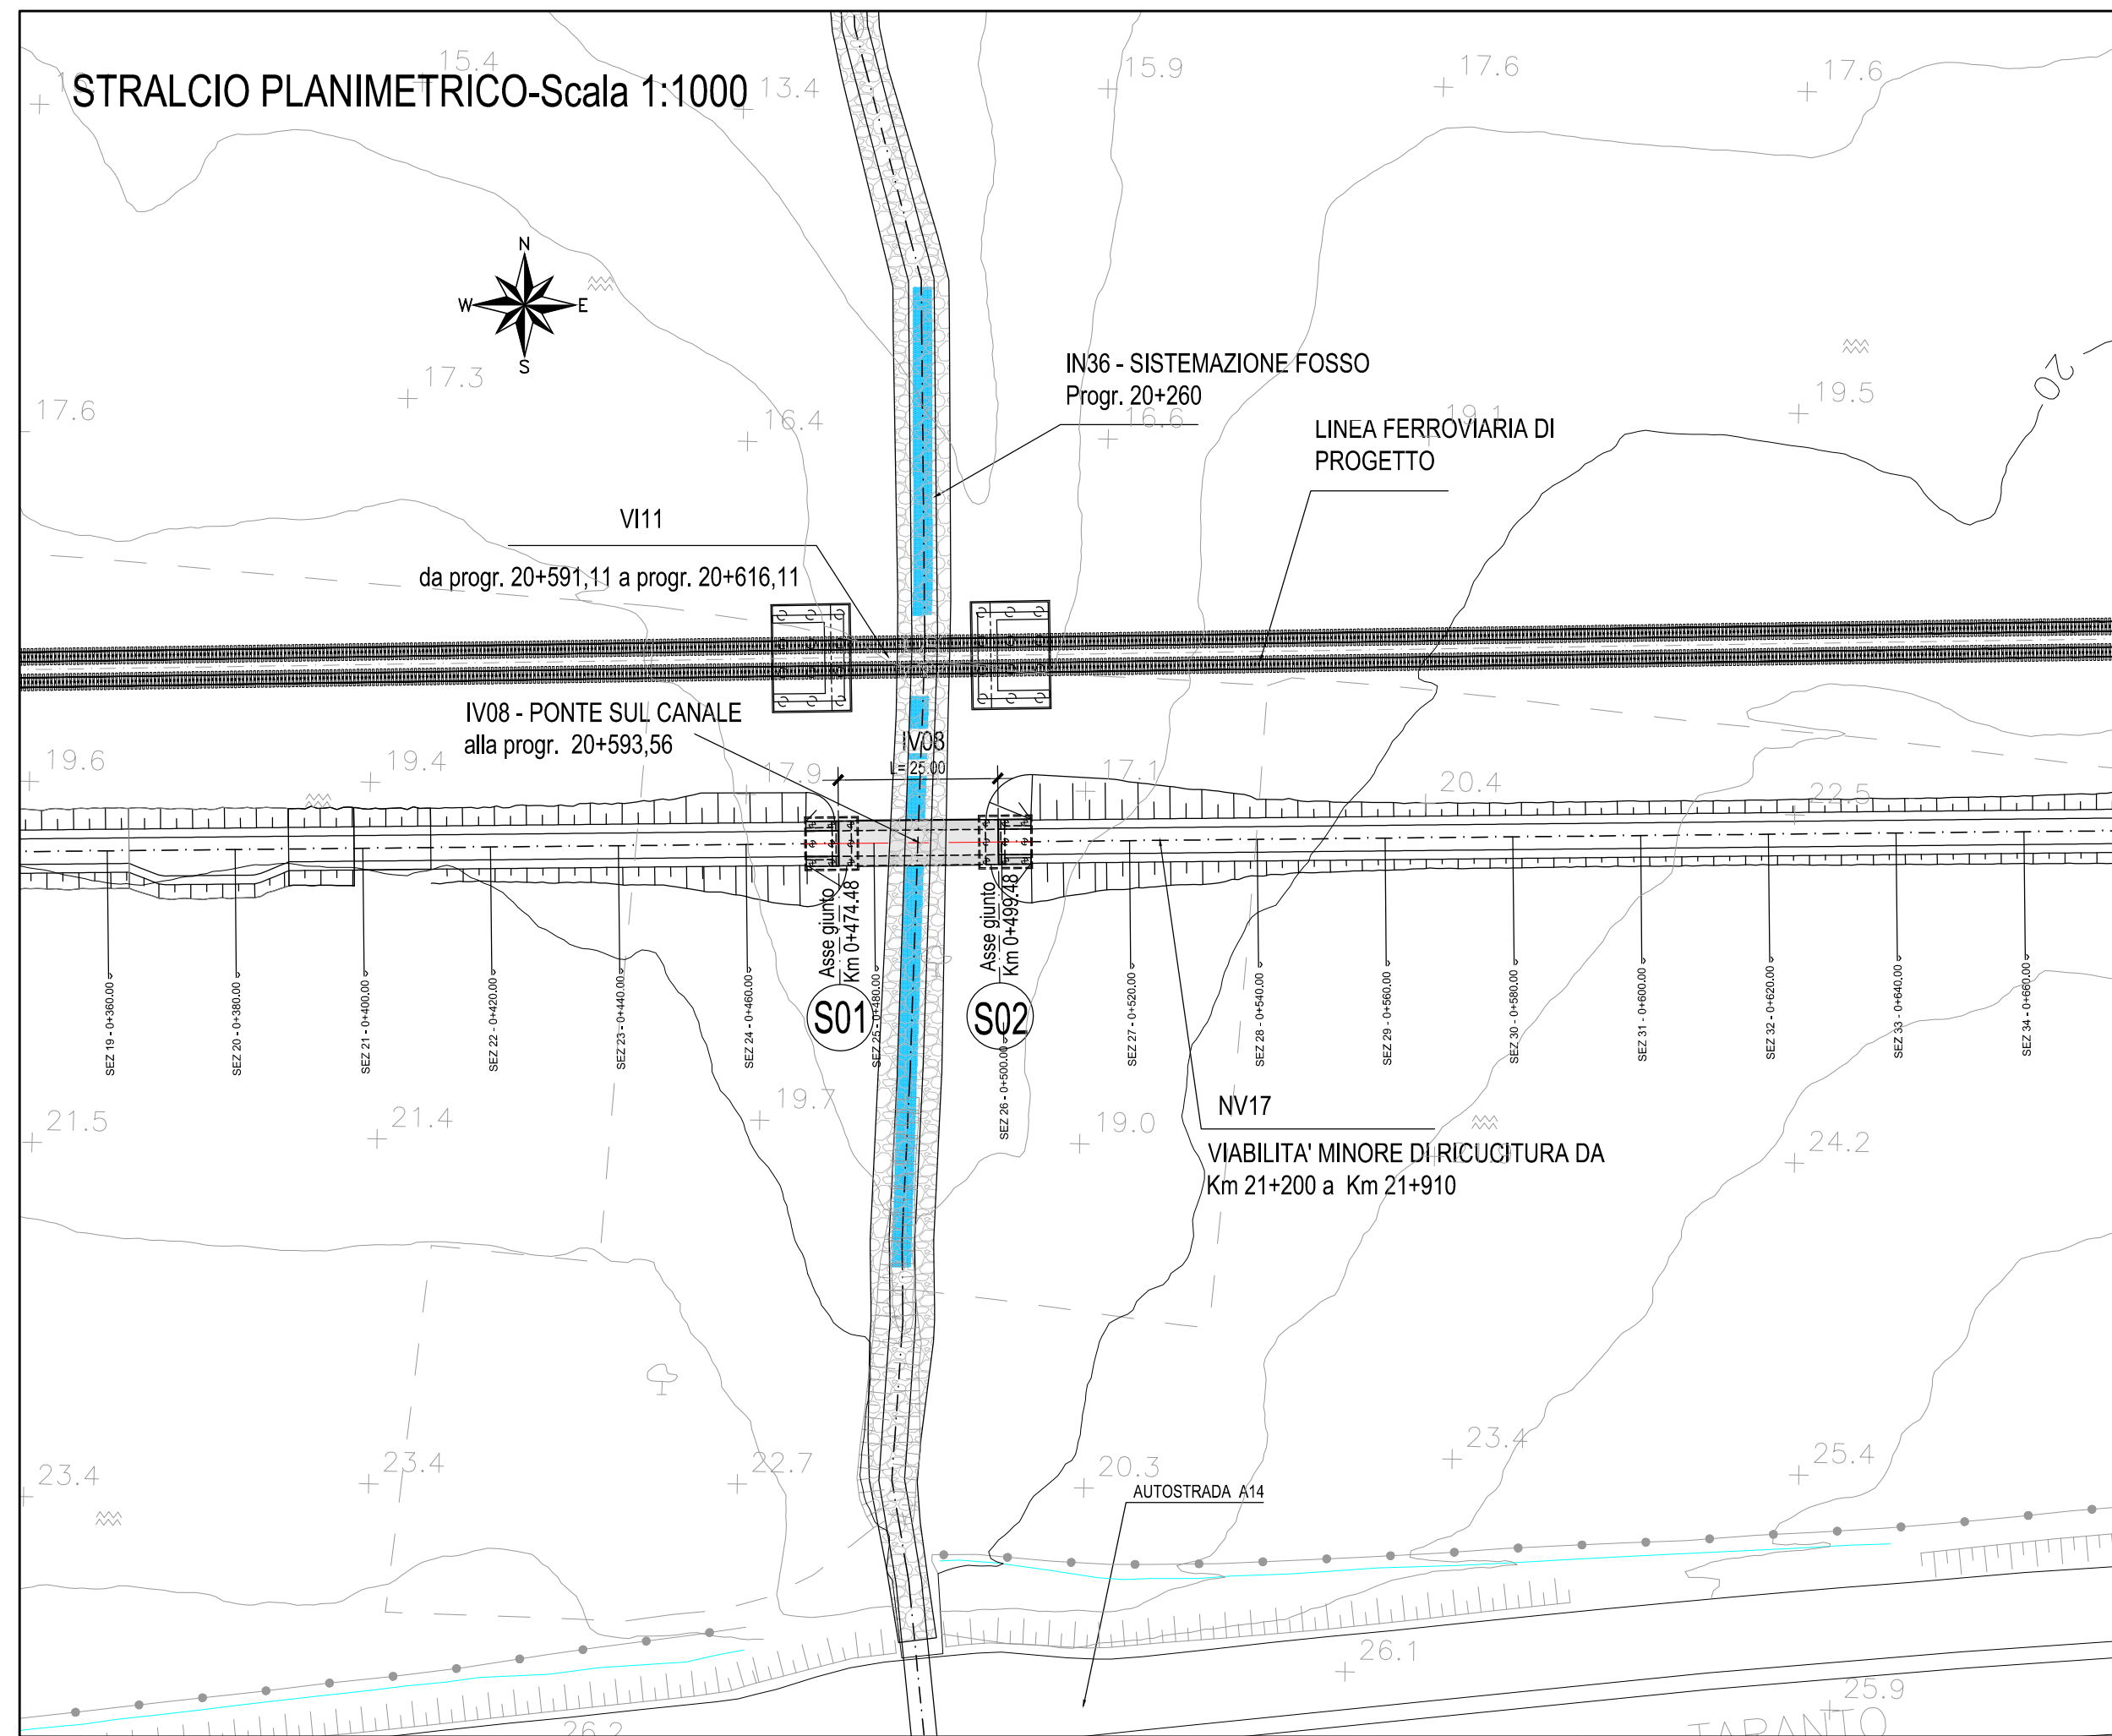
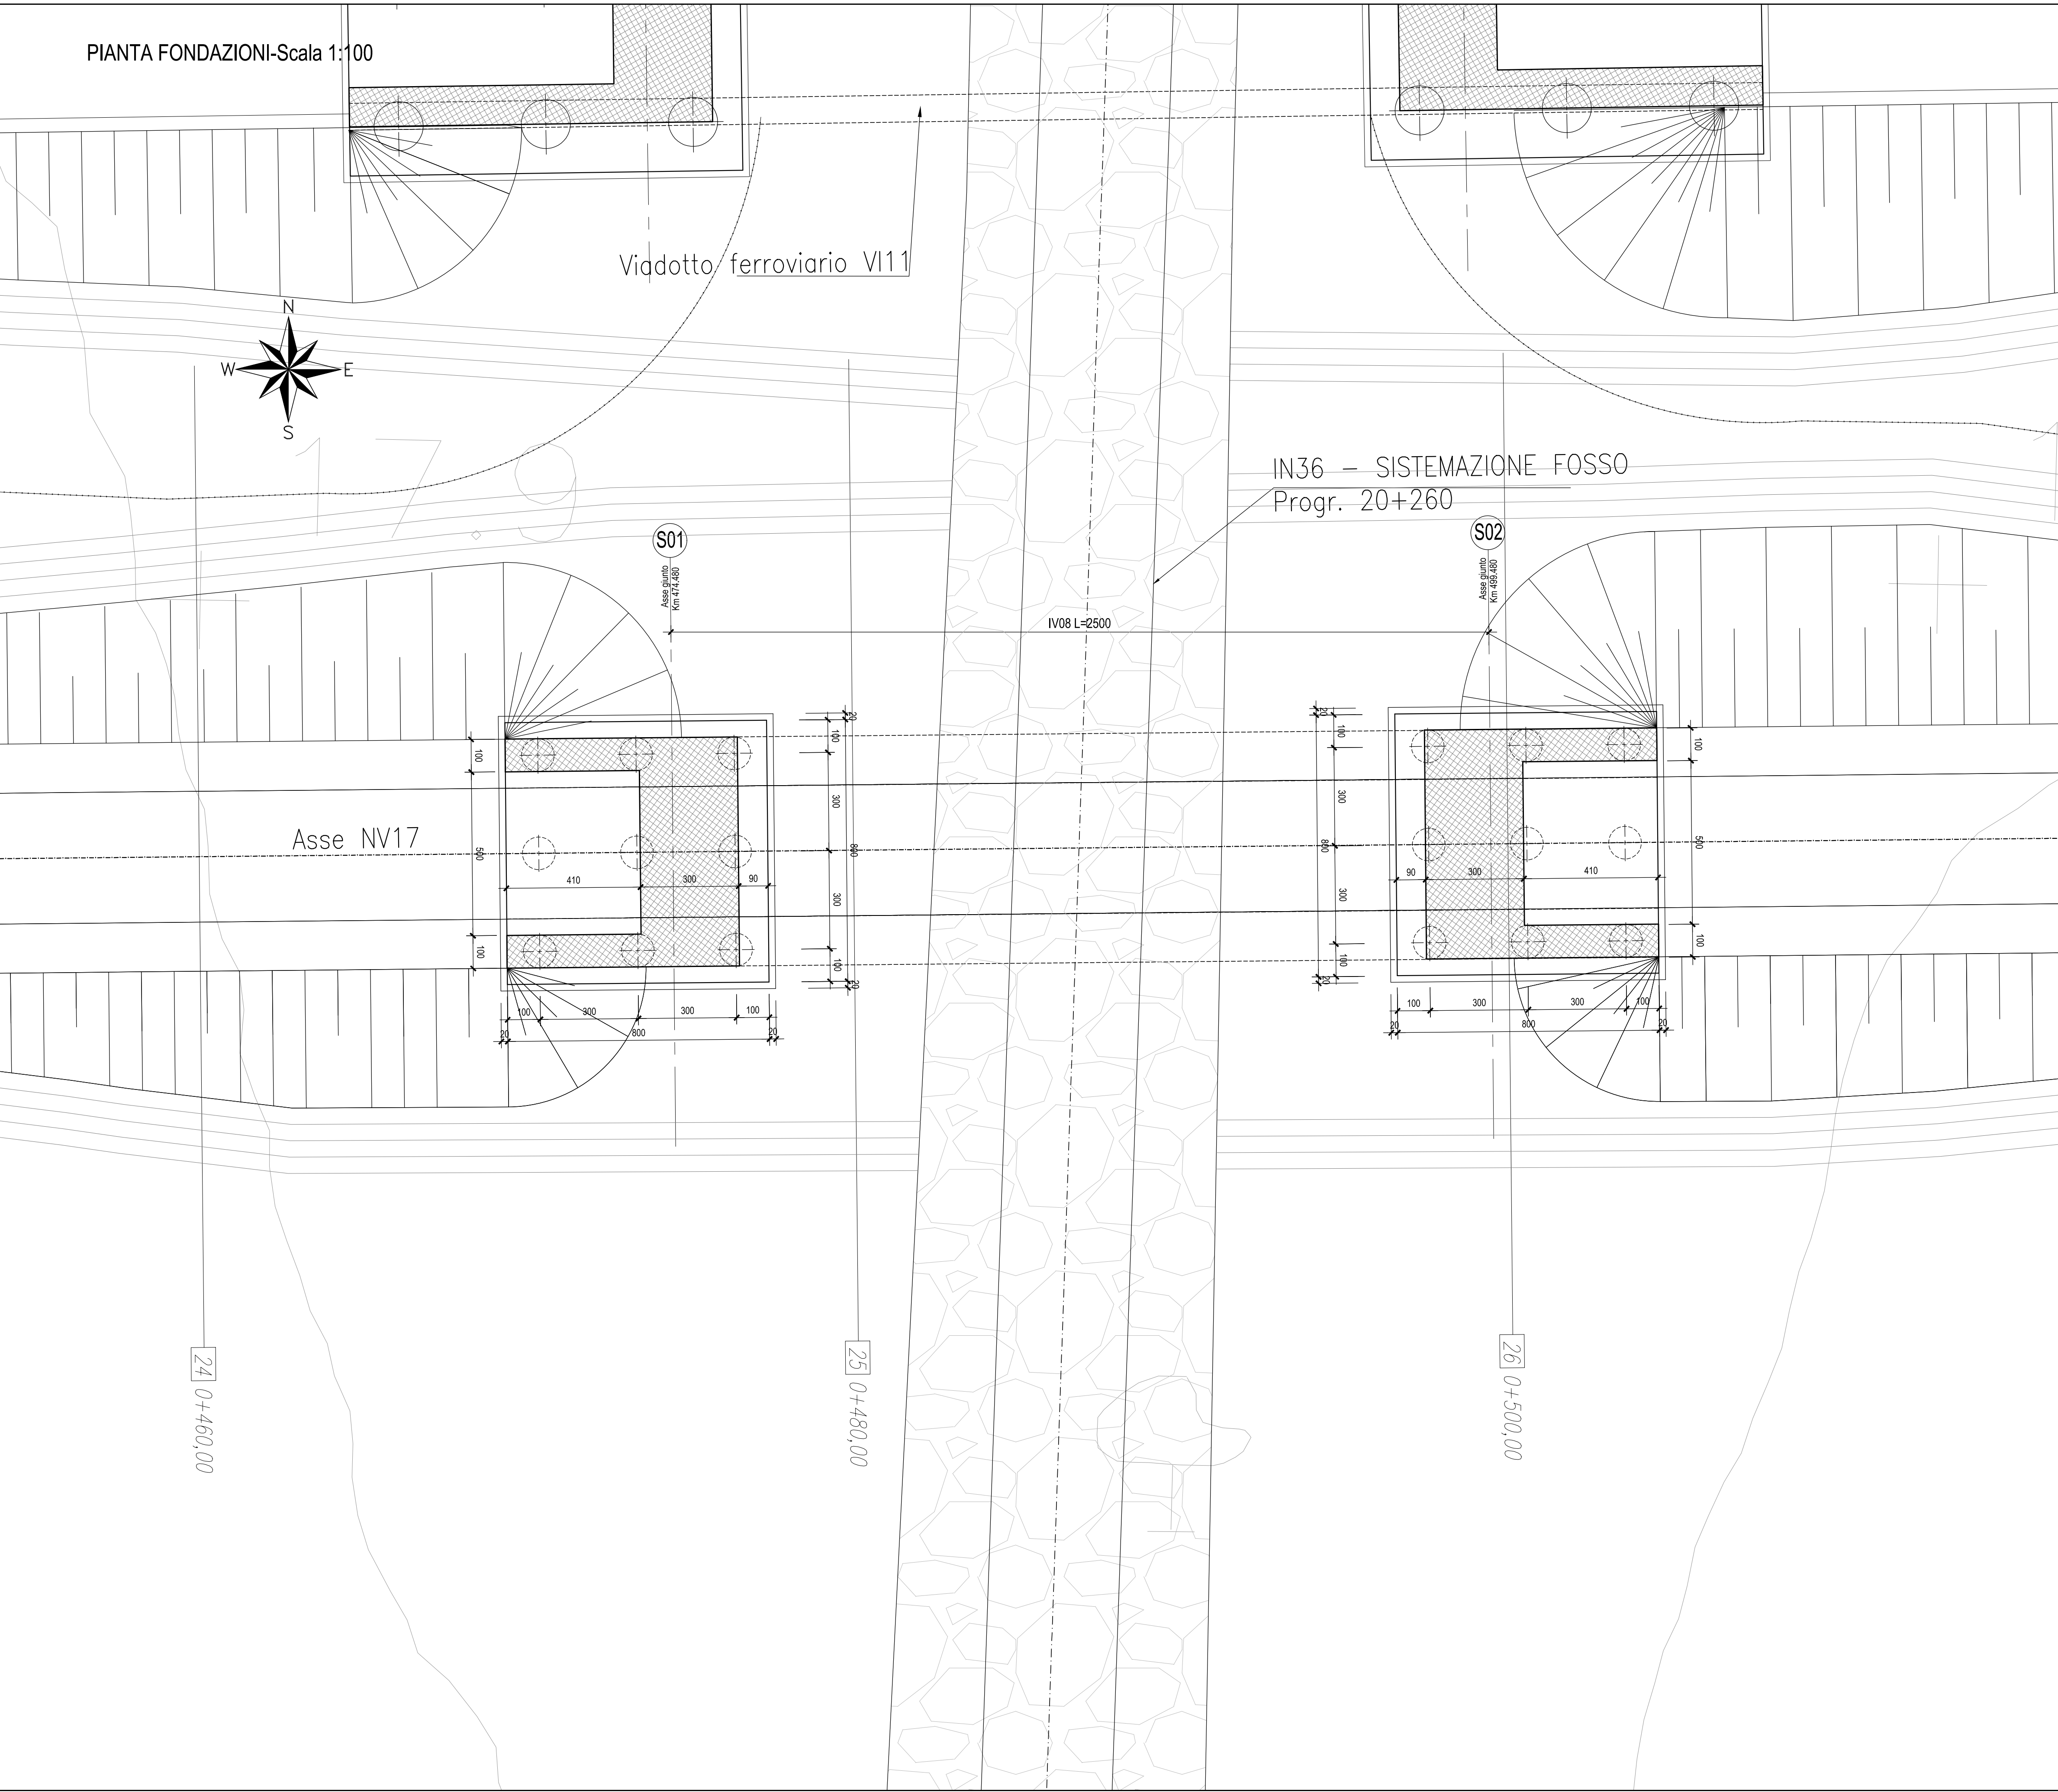


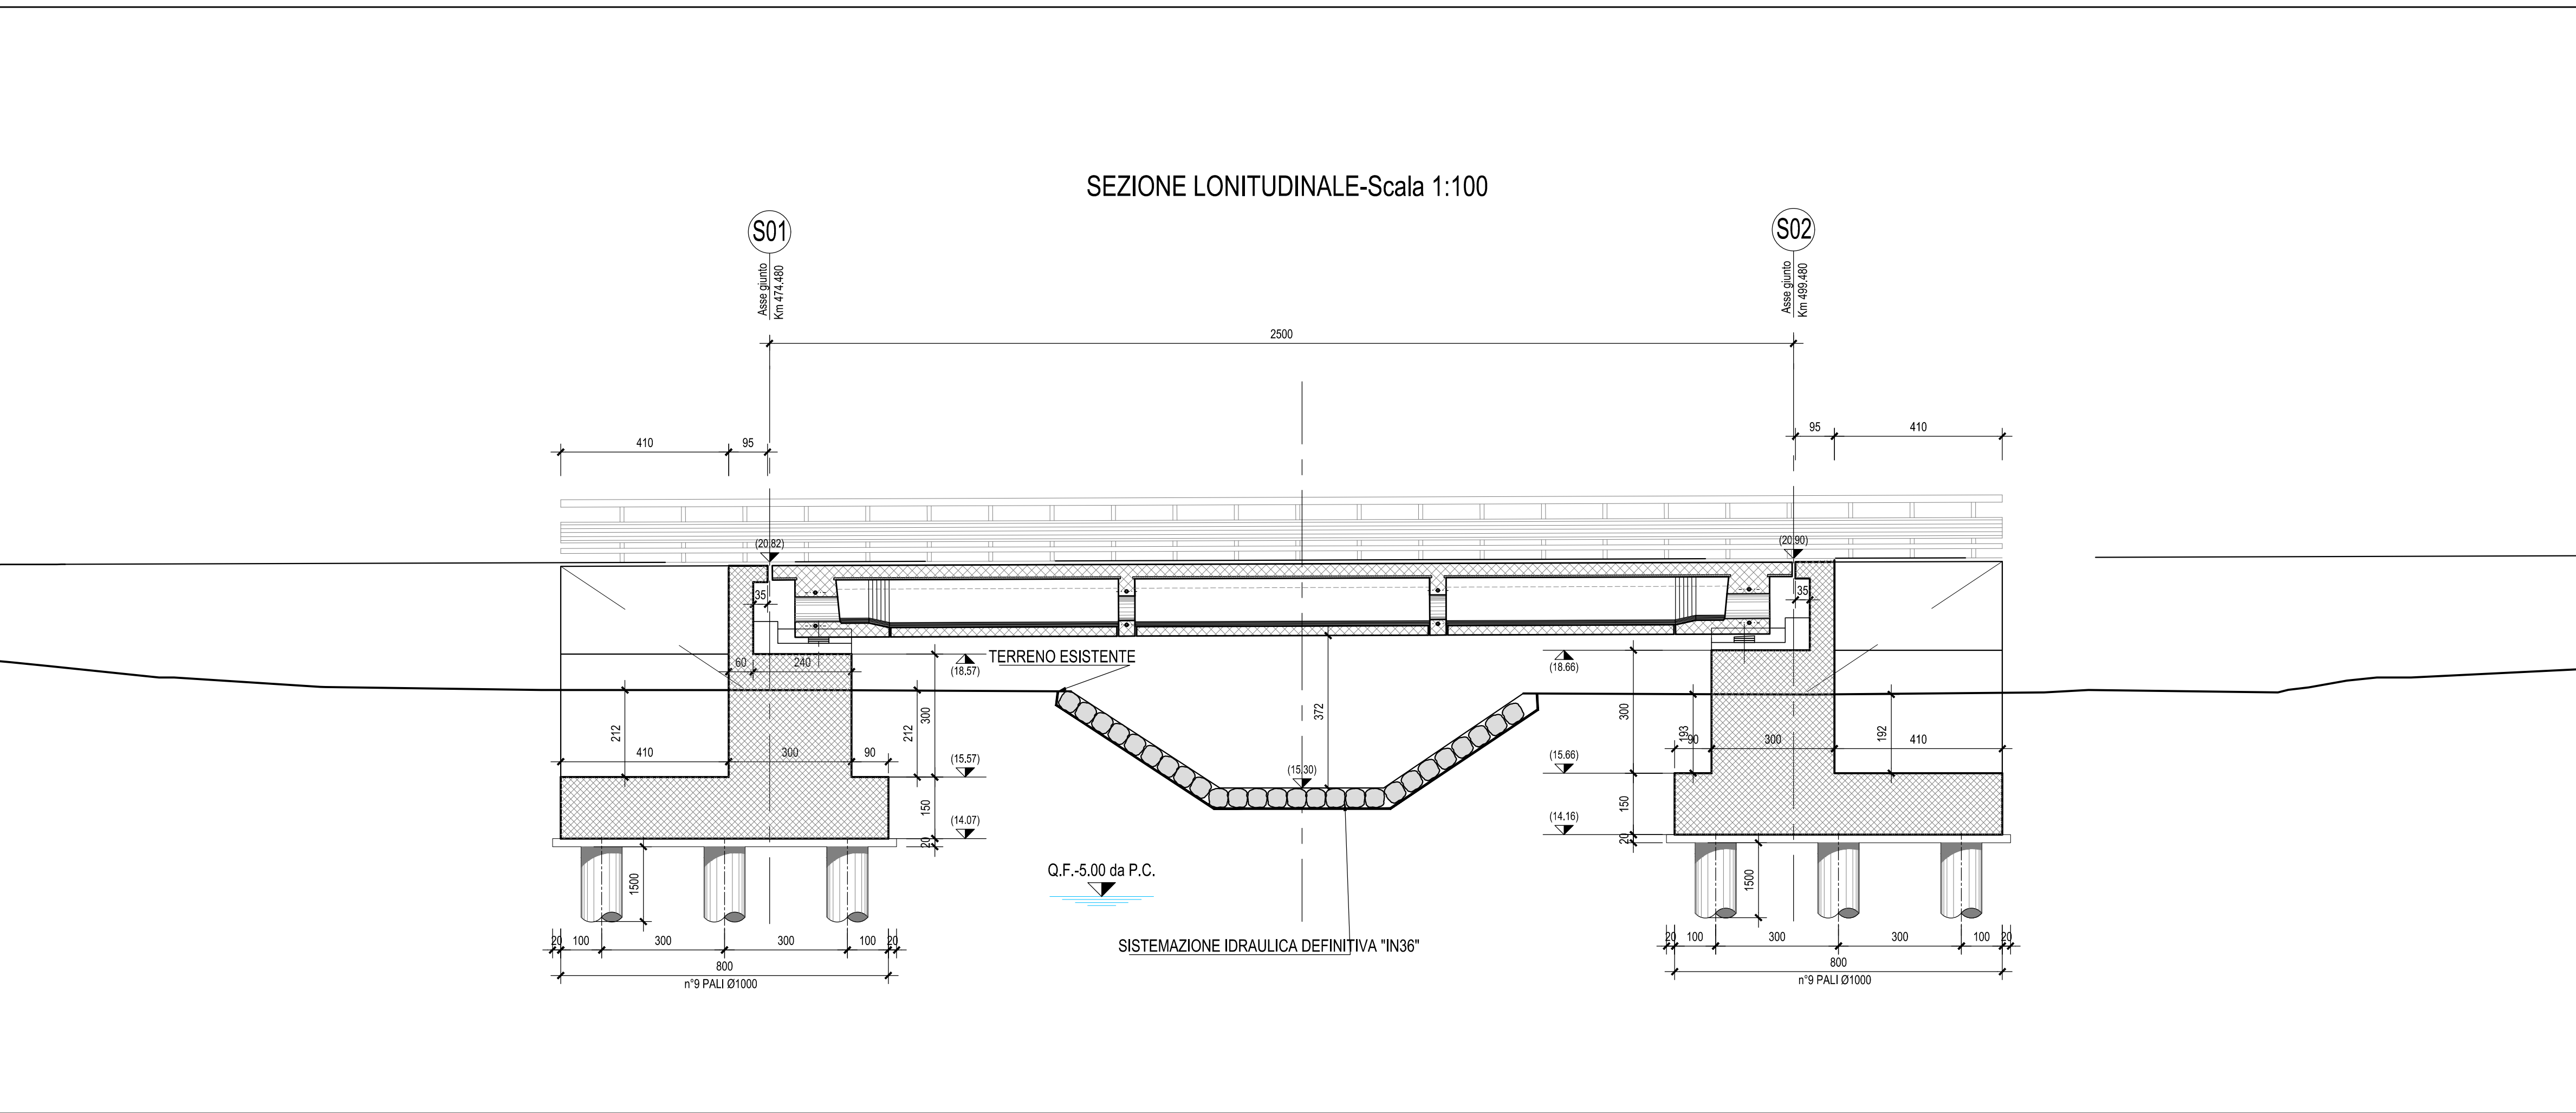

N.B.: Per la tabella materiali completa degli IV-Ponti e Viadotti stradali, si rimanda all'elaborato LI0B02EZZXOC0000002

COMITENTE: **RFI** RETE FERROVIARIA ITALIANA GRUPPO FERROVIE DELLO STATO ITALIANE DIREZIONE INVESTIMENTI DIREZIONE PROGRAMMI INVESTIMENTI DIRETTRICE SUD - PROGETTO ADRIATICA

DIREZIONE LAVORI:

APPALTATORE: **AGOSTINO COSTRUZIONI** **ATLANTE**

PROGETTAZIONE: **HUB** **pro**

PROGETTO ESECUTIVO

LINEA PESCARA - BARI
RADDOPPIO DELLA TRATTA FERROVIARIA TERMOLI - LESINA
LOTTO 2 e 3: RADDOPPIO TERMOLI - RIPALTA

IV08 PONTE SUL CANALE AL KM 20+593,56
Pianta e sezione delle fondazioni

COMMESSA	LOTTO	FASE	ENTE	PRODOTTO	OPERAZIONE	PROGR.	REV.
LI0B	02	E	ZZ	P9	IV0803	003	C

Rev.	Descrizione	Redatto	Data	Verificato	Data	Approvato	Data	Autore
A	Prima Edizione	G. Troiano	2023	F. Valeriano	2023	S. Canale	2023	2023
B	Rev. 01	A. Tardito	2023	F. Valeriano	2023	S. Canale	2023	2023
C	Revisione a seguito di CD480/1 e CD480/2	A. Tardito	2023	M. Carbone	2023	S. Canale	2023	2023

File: LI0B02EZZP9IV080303C.DWG n. Elab.: 1