



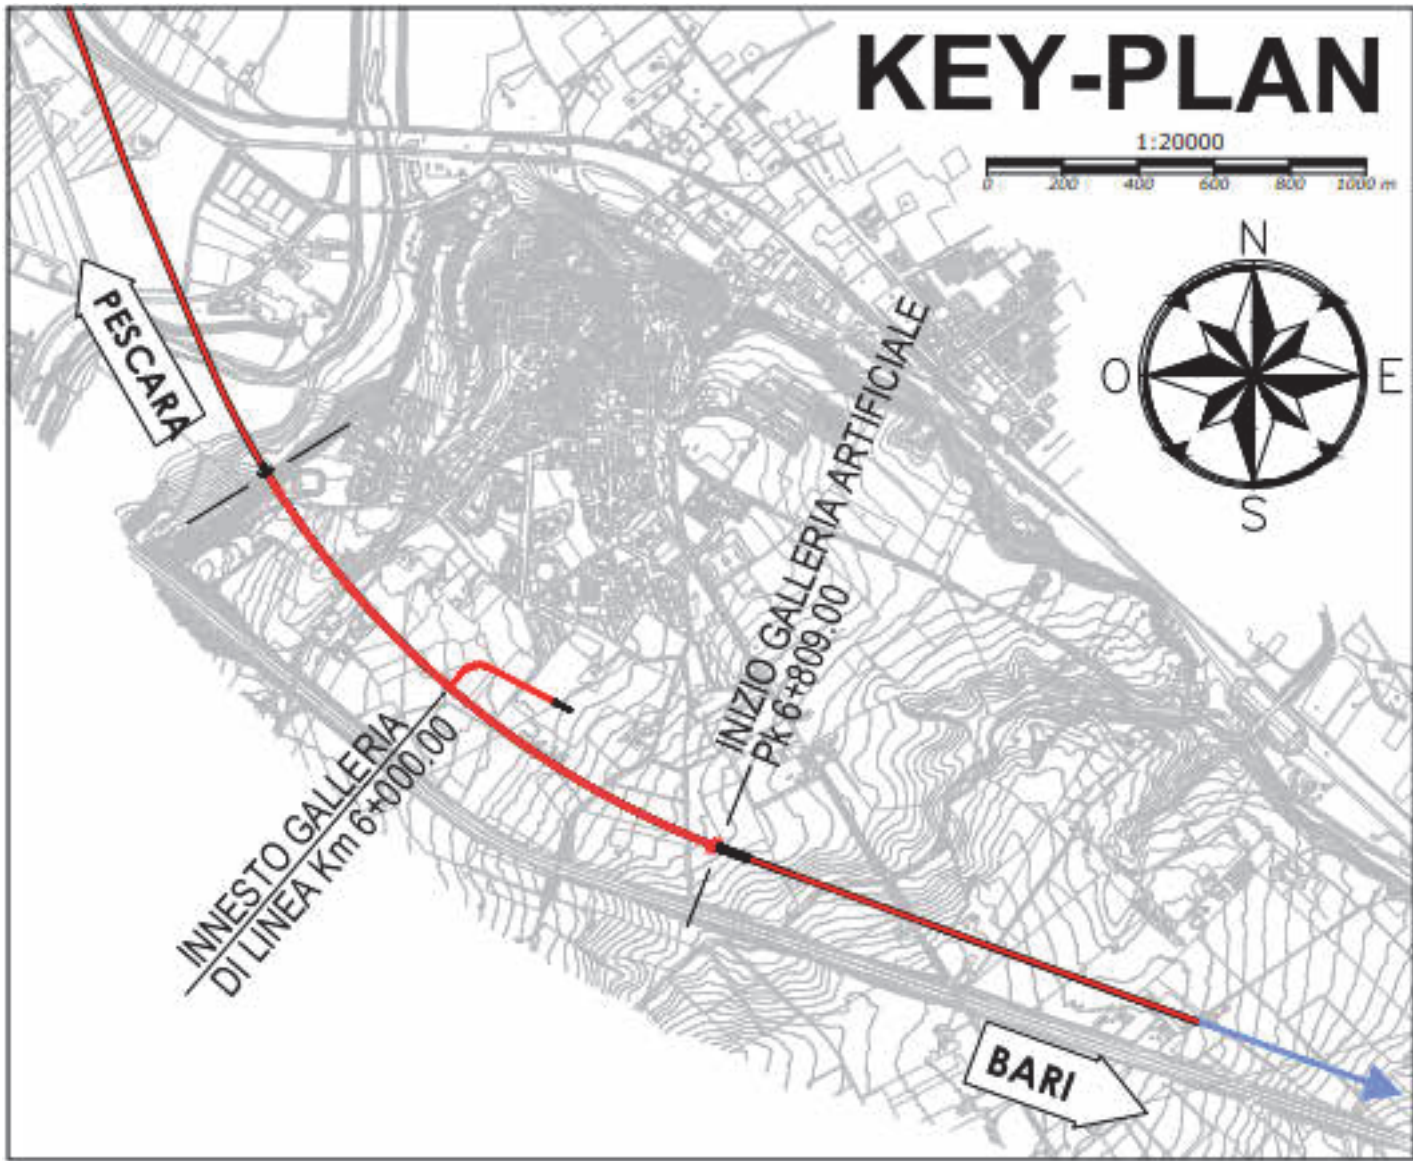

Livello Scavo

SCALA 1 : 100

(Fase provvisoria)

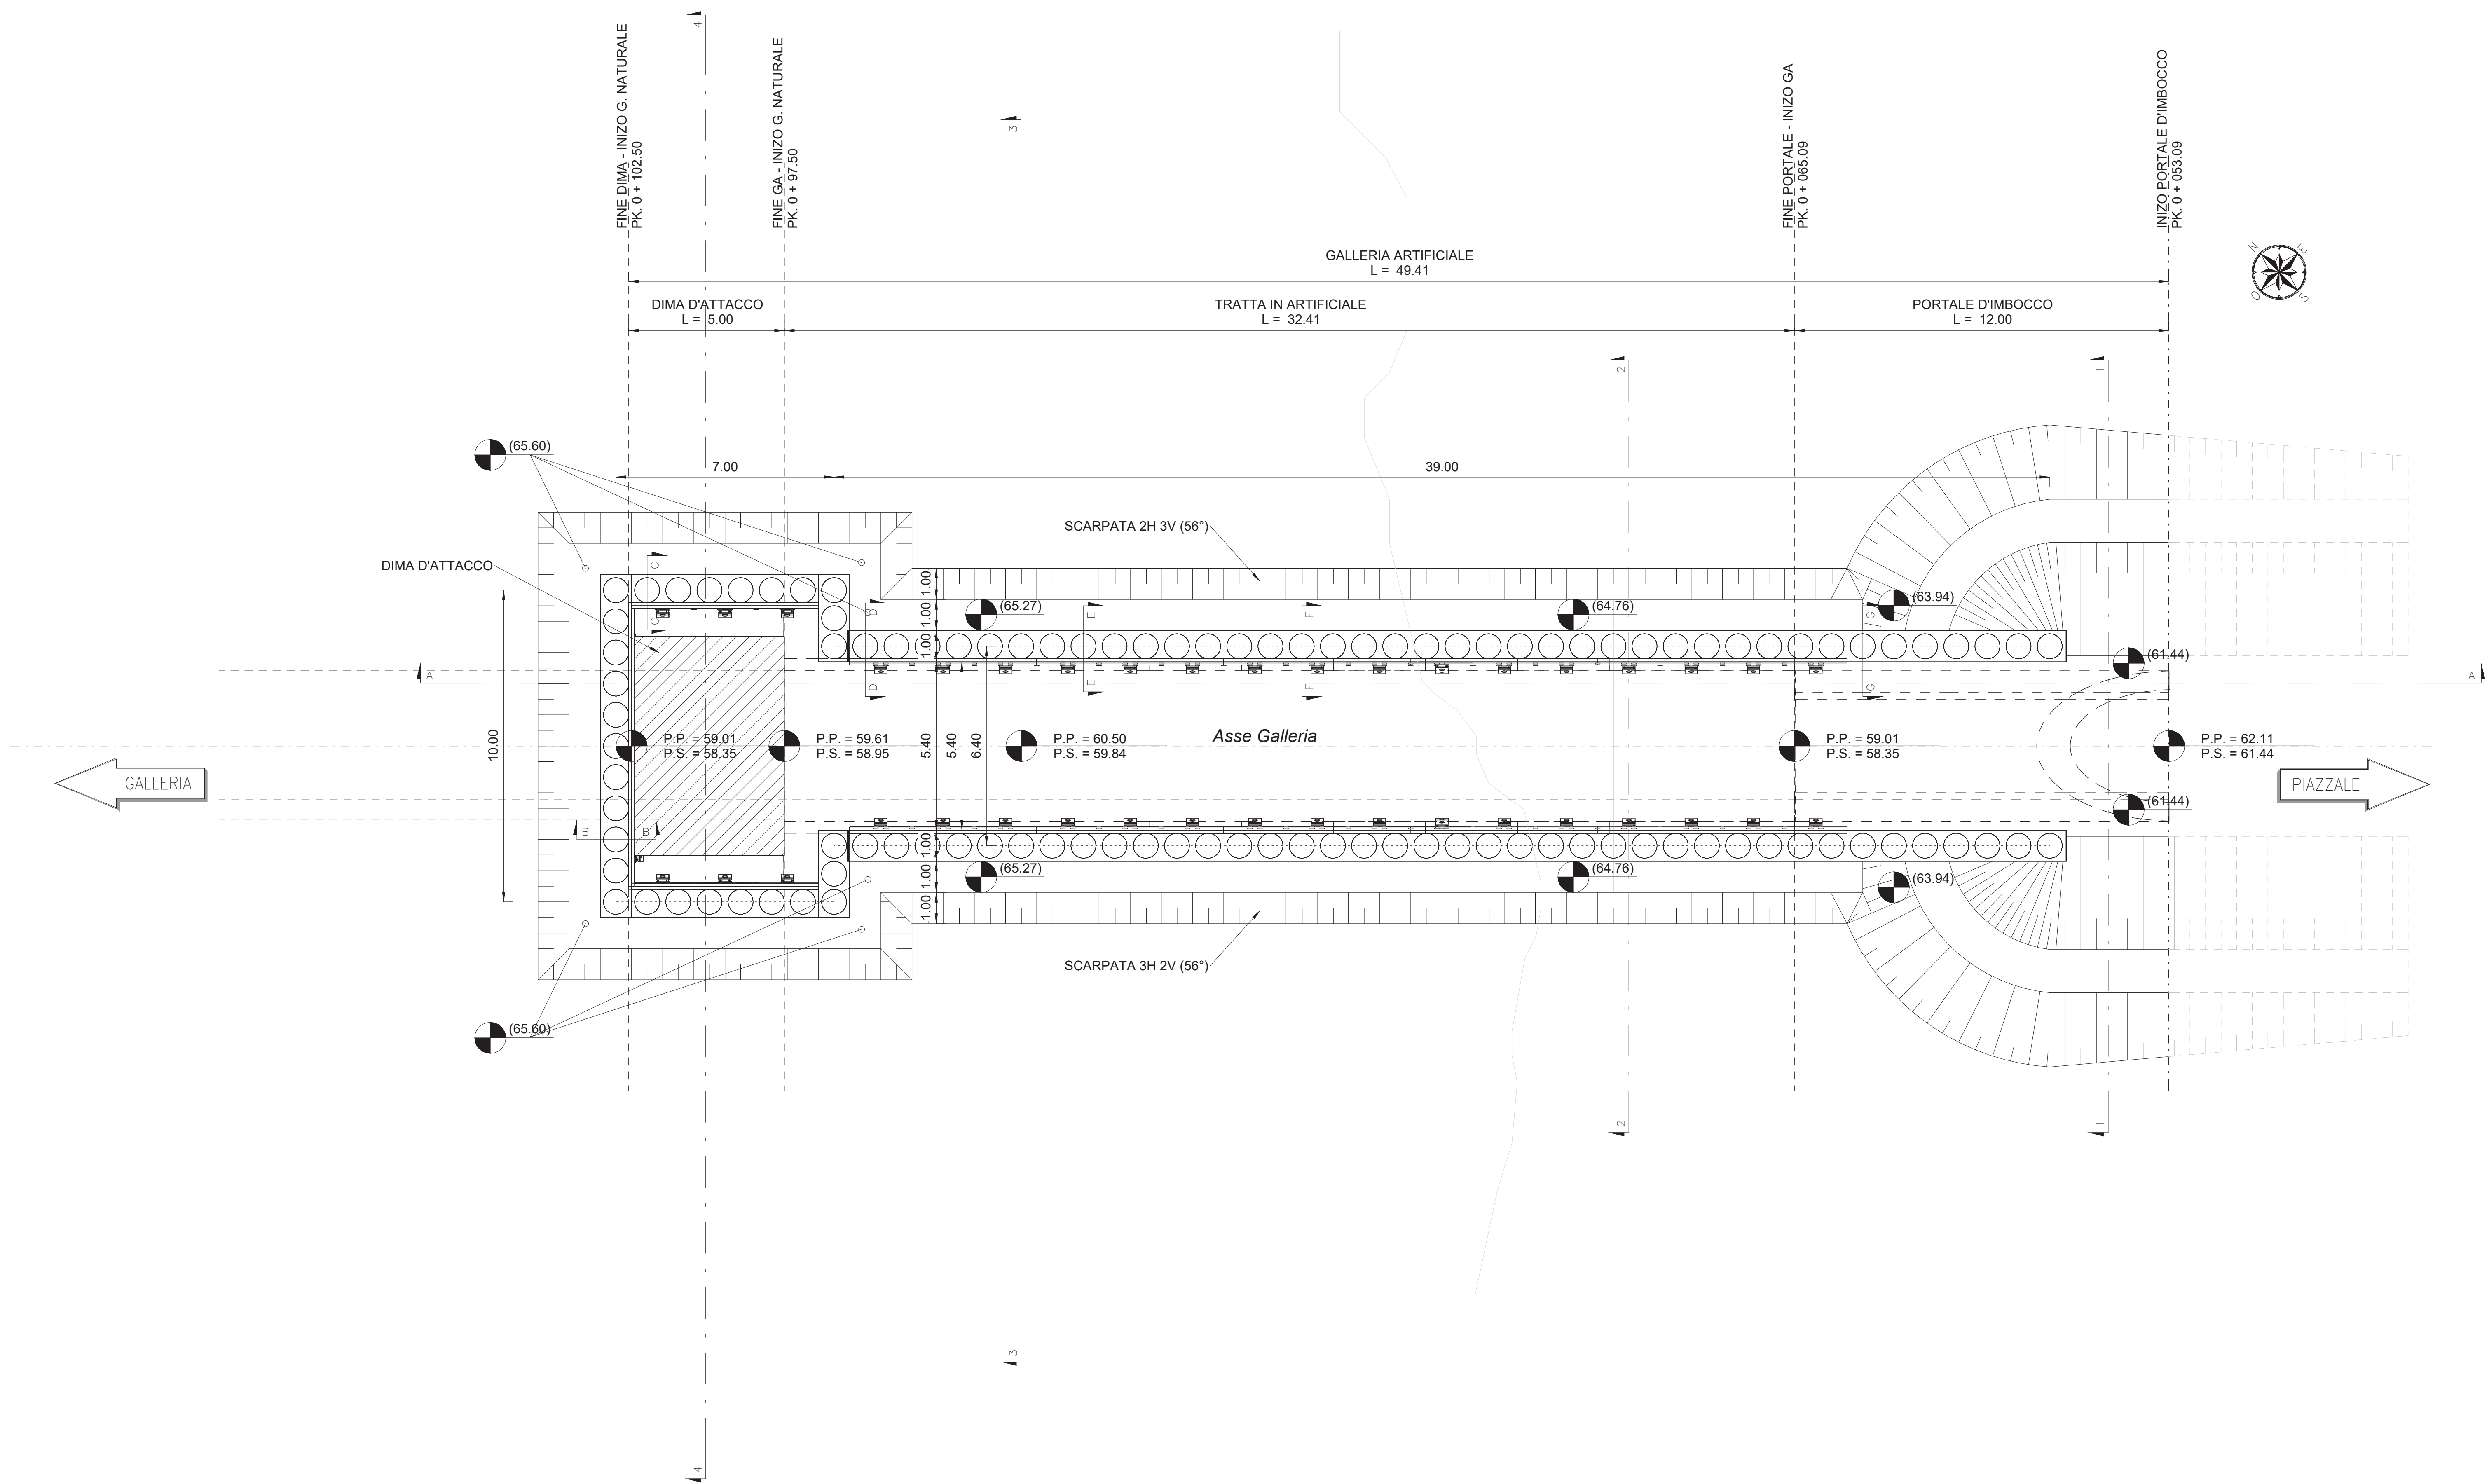

NOTE

- EVENTUALI DIFFERENZE TRA LE MISURE DI QUOTE TOTALI E LA SOMMATORIA DELLE MISURE DI QUOTE PARZIALI SONO DOVUTE AD ARROTONDAMENTI AUTOMATICI.
- PER LE CARATTERISTICHE DEI MATERIALI, SI RIMANDA ALL'ELABORATO LI0802ZZSPGN000001A.

FASI ESECUTIVE

FASE 1: Scavi ed esecuzione dei pali e del cordolo
FASE 2: Scavi per ribassi successivi ed esecuzione dei tiranti
FASE 3: Posa in opera dei tiranti
FASE 4: Scavo fino a fondo scavo



COMMITTENTE:

RFI
RETE FERROVIARIA ITALIANA
GRUPPO FERROVIE DELLO STATO ITALIANE
DIREZIONE INVESTIMENTI
DIREZIONE PROGRAMMI INVESTIMENTI
DIRETTRICE SUD - PROGETTO ADRIATICA

DIREZIONE LAVORI:

ITALFERR
GRUPPO FERROVIE DELLO STATO ITALIANE

APPALTATORE:

AGOSTINO
COSTRUZIONI
MANDATARIA: **CEBERE**

K&S&Arch
MANDANTI: **ATLANTE**

PROGETTAZIONE:

MANDATARIA: **HUB** MANDANTI: **HYpro**

PROGETTO ESECUTIVO

LINEA PESCARA - BARI
RADDOPPIO DELLA TRATTA FERROVIARIA TERMOLI - LESINA
LOTTO 2 e 3: RADDOPPIO TERMOLI - RIPALTA

GALLERIA CAMPOMARINO
Uscita/Accesso Pedonale PK 6+002.00 Opere Provvisoriali Imbocco
Fase provvisoria - Planimetria

APPALTATORE: **AGOSTINO** PROGETTAZIONE: **CEBERE** SCALA: **As indicated**

COMMESSA: **L I O B** LOTTO: **02** FASE: **E** ENTE: **Z Z** TIPO DOC.: **P A** OPERA/DISCIPLINA: **G I 0 3 0 0** PROGR.: **0 0 1** REV.: **C**

Rev.	Descrizione	Redatto	Data	Verificato	Data	Approvato	Data	Autorizzato	Data
A	EMISSIONE	S. Invernella	12/12/2022	S. Carozza	12/12/2022	T. Pella	18/12/2022		
B	Agg. a seguito RDV	S. Invernella	17/04/2023	S. Carozza	17/04/2023	T. Pella	18/04/2023		
C	Agg. a seguito RDV	S. Invernella	11/09/2023	S. Carozza	11/09/2023	T. Pella	12/09/2023		

File: LI0802ZZPAGI030001C.dwg In. Elab.