


SEZIONE SVILUPPATA

SCALA 1 : 100

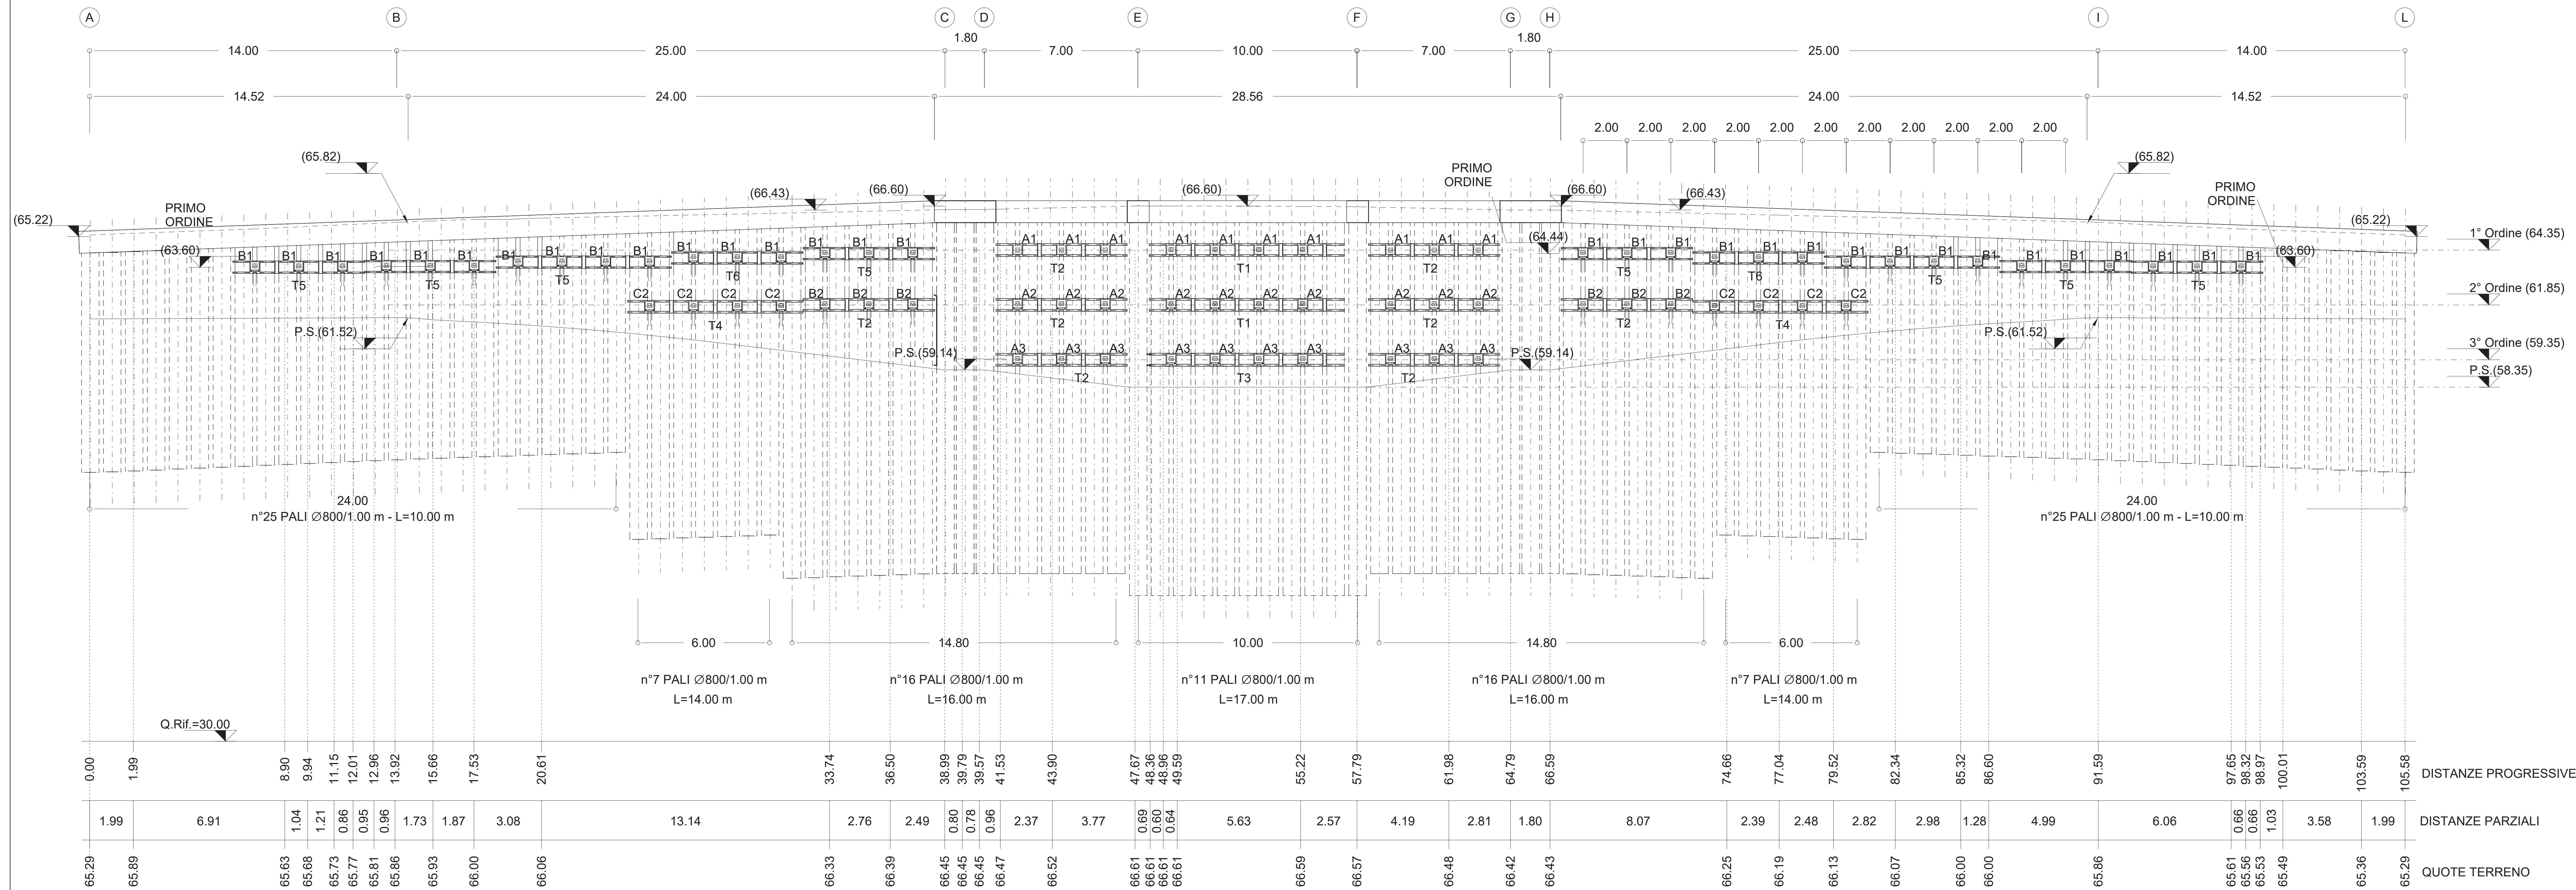

Pianta Tracciamento

SCALA 1 : 200

GALLERIA ARTIFICIALE

L = 44.410 m

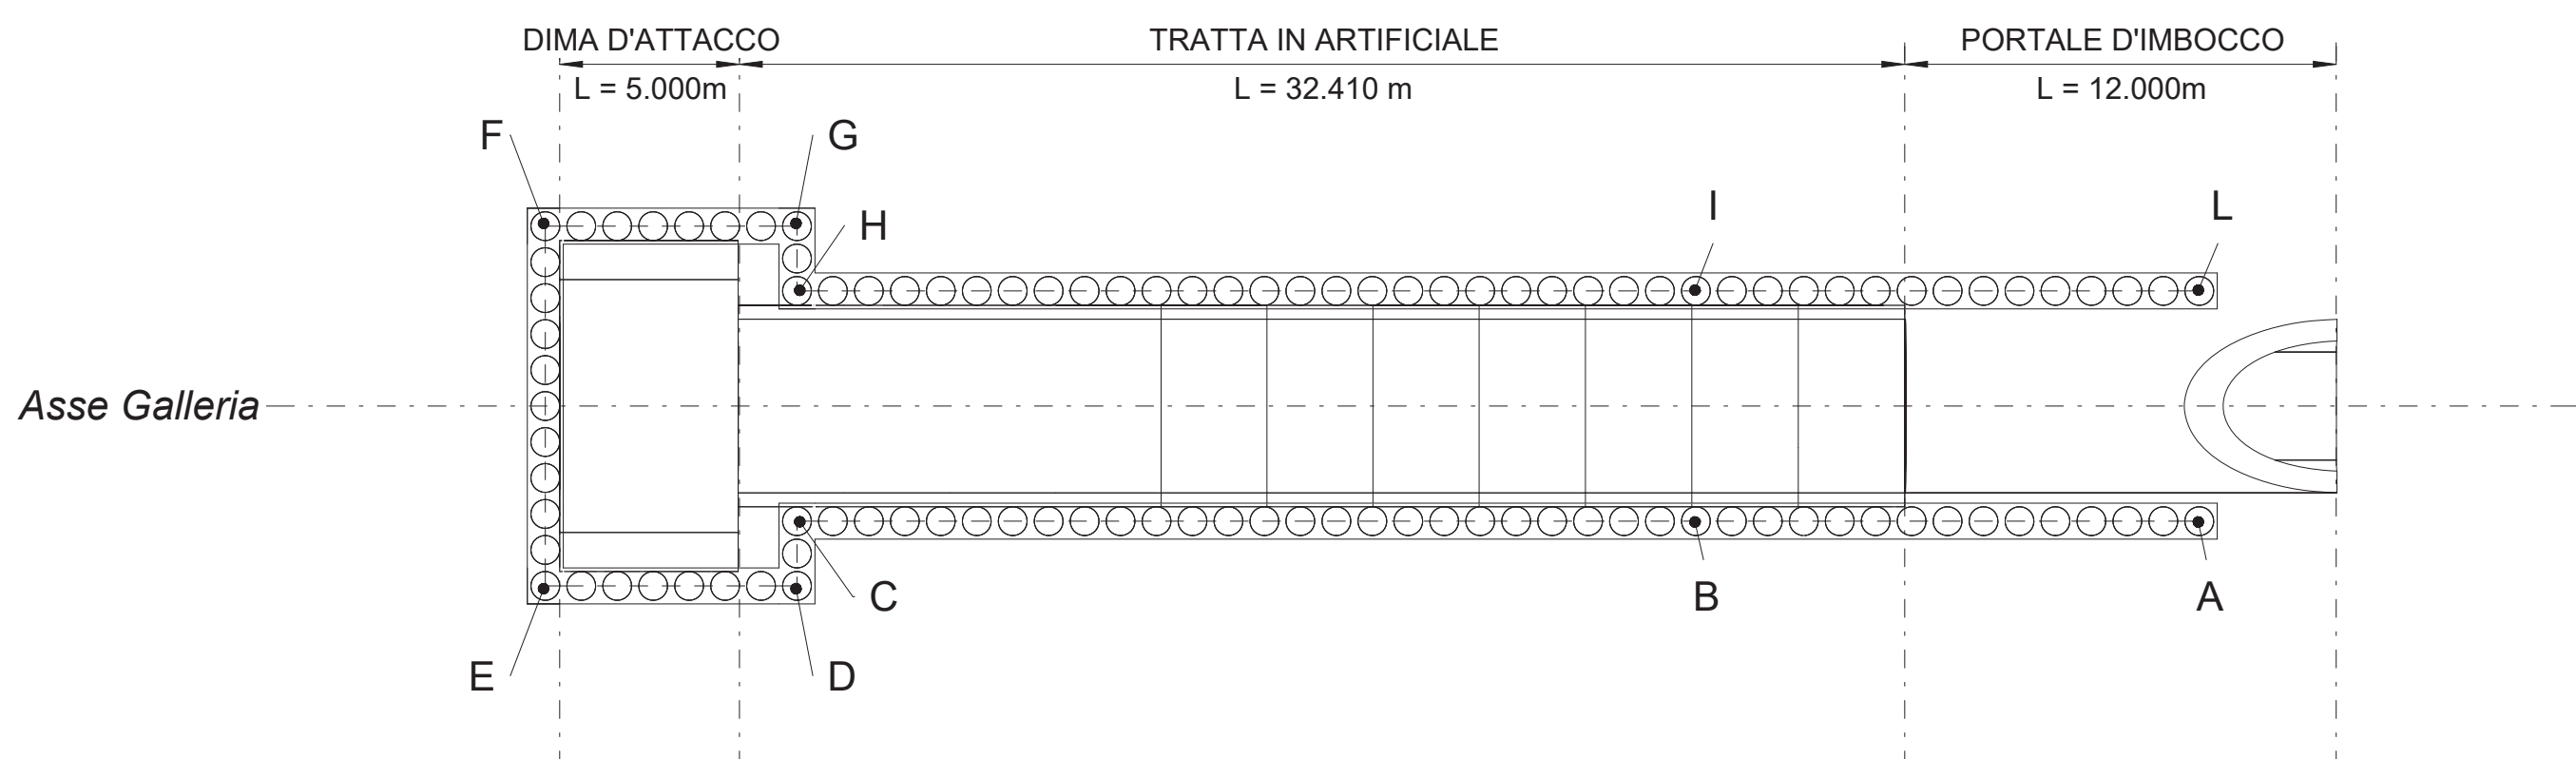


TABELLA TIRANTI

ORDINE	Lung. libera (m)	Lung. bulbo (m)	Lung. Tot. (m)	Trefoli (n°)	Interasse (m)	Resistenza ultima forzi (kN)	Pretiro (kN)	Incl. (gradi)	Ø perf. (mm)	n° Tiranti
A1	12.00	6.00	18.00	2	2.00	340	100	5°	160	10
A2	11.00	8.00	19.00	3	2.00	450	150	20°	160	10
A3	10.00	9.00	19.00	4	2.00	500	350	20°	160	8
B1	11.00	6.00	17.00	2	2.00	340	100	20°	100	32
B2	10.00	7.00	17.00	3	2.00	400	200	20°	160	20

INCIDENZA ARMATURA

Cordolo di testata: 110 kg/m³Pali: 120 kg/m³

NOTE

- EVENTUALI DIFFERENZE TRA LE MISURE DI QUOTE TOTALI E LA SOMMATORIA DELLE MISURE DI QUOTE PARZIALI SONO DOVUTE AD ARROTONDAMENTI AUTOMATICI.
- PER LE CARATTERISTICHE DEI MATERIALI, SI RIMANDA ALL'ELABORATO LI0802ZZSPGN000001A.

TABELLA TRAVI DI CONTRASTO

TIPOLOGIA TRAVE (2 IPN 180)

NOME TRAVE	LUNGHEZZA (m)	n° COPPIE DI TRAVI
T1	9.00	2
T2	6.00	8
T4	8.00	2

TABELLA TRAVI DI CONTRASTO

TIPOLOGIA TRAVE (2 IPN 240)

NOME TRAVE	LUNGHEZZA (m)	n° COPPIE DI TRAVI
T3	9.00	1

TABELLA TRAVI DI CONTRASTO

TIPOLOGIA TRAVE (2 IPN 140)

NOME TRAVE	LUNGHEZZA (m)	n° COPPIE DI TRAVI
T5	6.00	8
T6	8.00	2

M/Scale 1:5
0m 10m 20m 30m 40m 50m

COMMITTENTE:

RFI
RETE FERROVIARIA ITALIANA
GRUPPO FERROVIE DELLO STATO ITALIANE
DIREZIONE INVESTIMENTI
DIREZIONE PROGRAMMI INVESTIMENTI
DIRETTRICE SUD - PROGETTO ADRIATICA

DIREZIONE LAVORI:

ITALFERR
GRUPPO FERROVIE DELLO STATO ITALIANE

APPALTATORE:

AD AGOSTINO
COSTRUZIONI
MANDATARIA: **DEBERE****K&S&Arch**
MANDANTI: **ATLANTE**

PROGETTAZIONE:

HUBMANDANTI: **HYpro**

PROGETTO ESECUTIVO

LINEA PESCARA - BARI
RADDOPPIO DELLA TRATTA FERROVIARIA TERMOLI - LESINA
LOTTO 2 e 3: RADDOPPIO TERMOLI - RIPALTAGALLERIA CAMPOMARINO
Uscita/Accesso Pedonale PK 6+002.00 Opere Provvisoriali Imbocco
Fase provvisoria - Sviluppo delle opere

APPALTATORE

PROGETTAZIONE

DIREZIONE LAVORI

DIREZIONE INVESTIMENTI

DIREZIONE PROGRAMMI INVESTIMENTI

DIRETTRICE SUD - PROGETTO ADRIATICA

DIREZIONE LAVORI

DIREZIONE INVESTIMENTI

DIREZIONE PROGRAMMI INVESTIMENTI

DIRETTRICE SUD - PROGETTO ADRIATICA

SCALA:
As indicated

Rev.	Descrizione	Redatto	Data	Verificato	Data	Approvato	Data	Autizzato Data
A	EMISSIONE	S. Invernati	12/12/2022	S. Carozza	12/12/2022	T. Pella	18/12/2022	
B	Agg. a seguito RDV	S. Invernati	17/04/2023	S. Carozza	17/04/2023	T. Pella	18/04/2023	
C	Agg. a seguito RDV	S. Invernati	11/09/2023	S. Carozza	11/09/2023	T. Pella	12/09/2023	

File: LI0802ZZPAGI0300002C.dwg

In: Elab.