
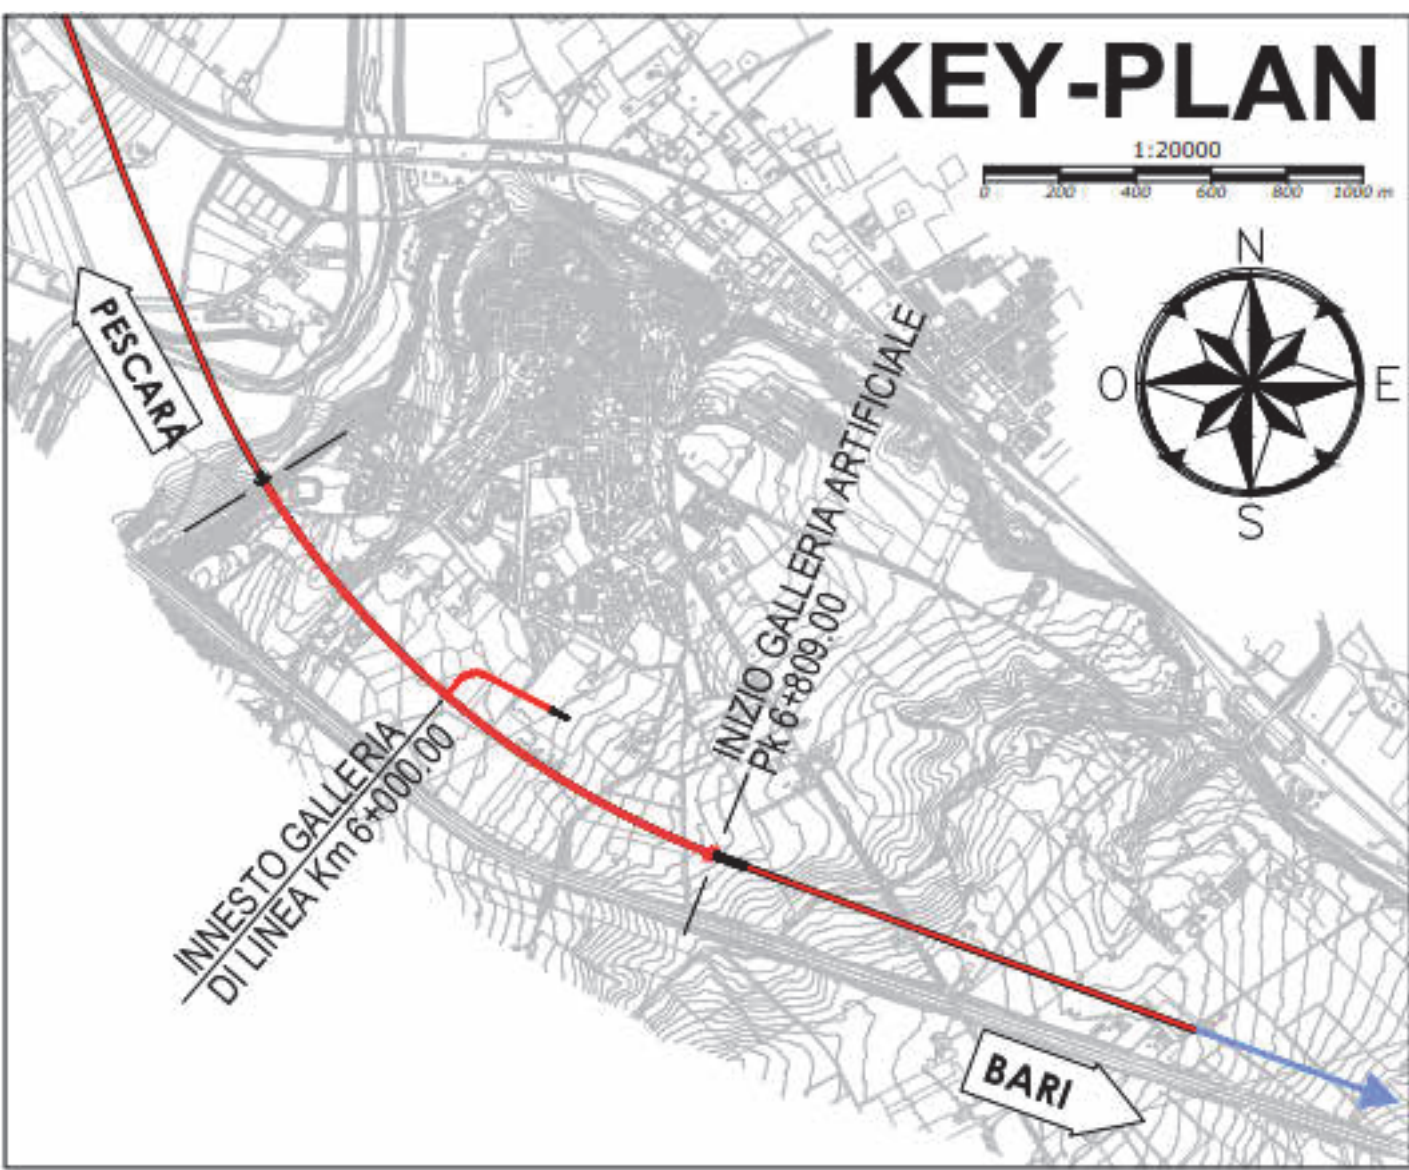
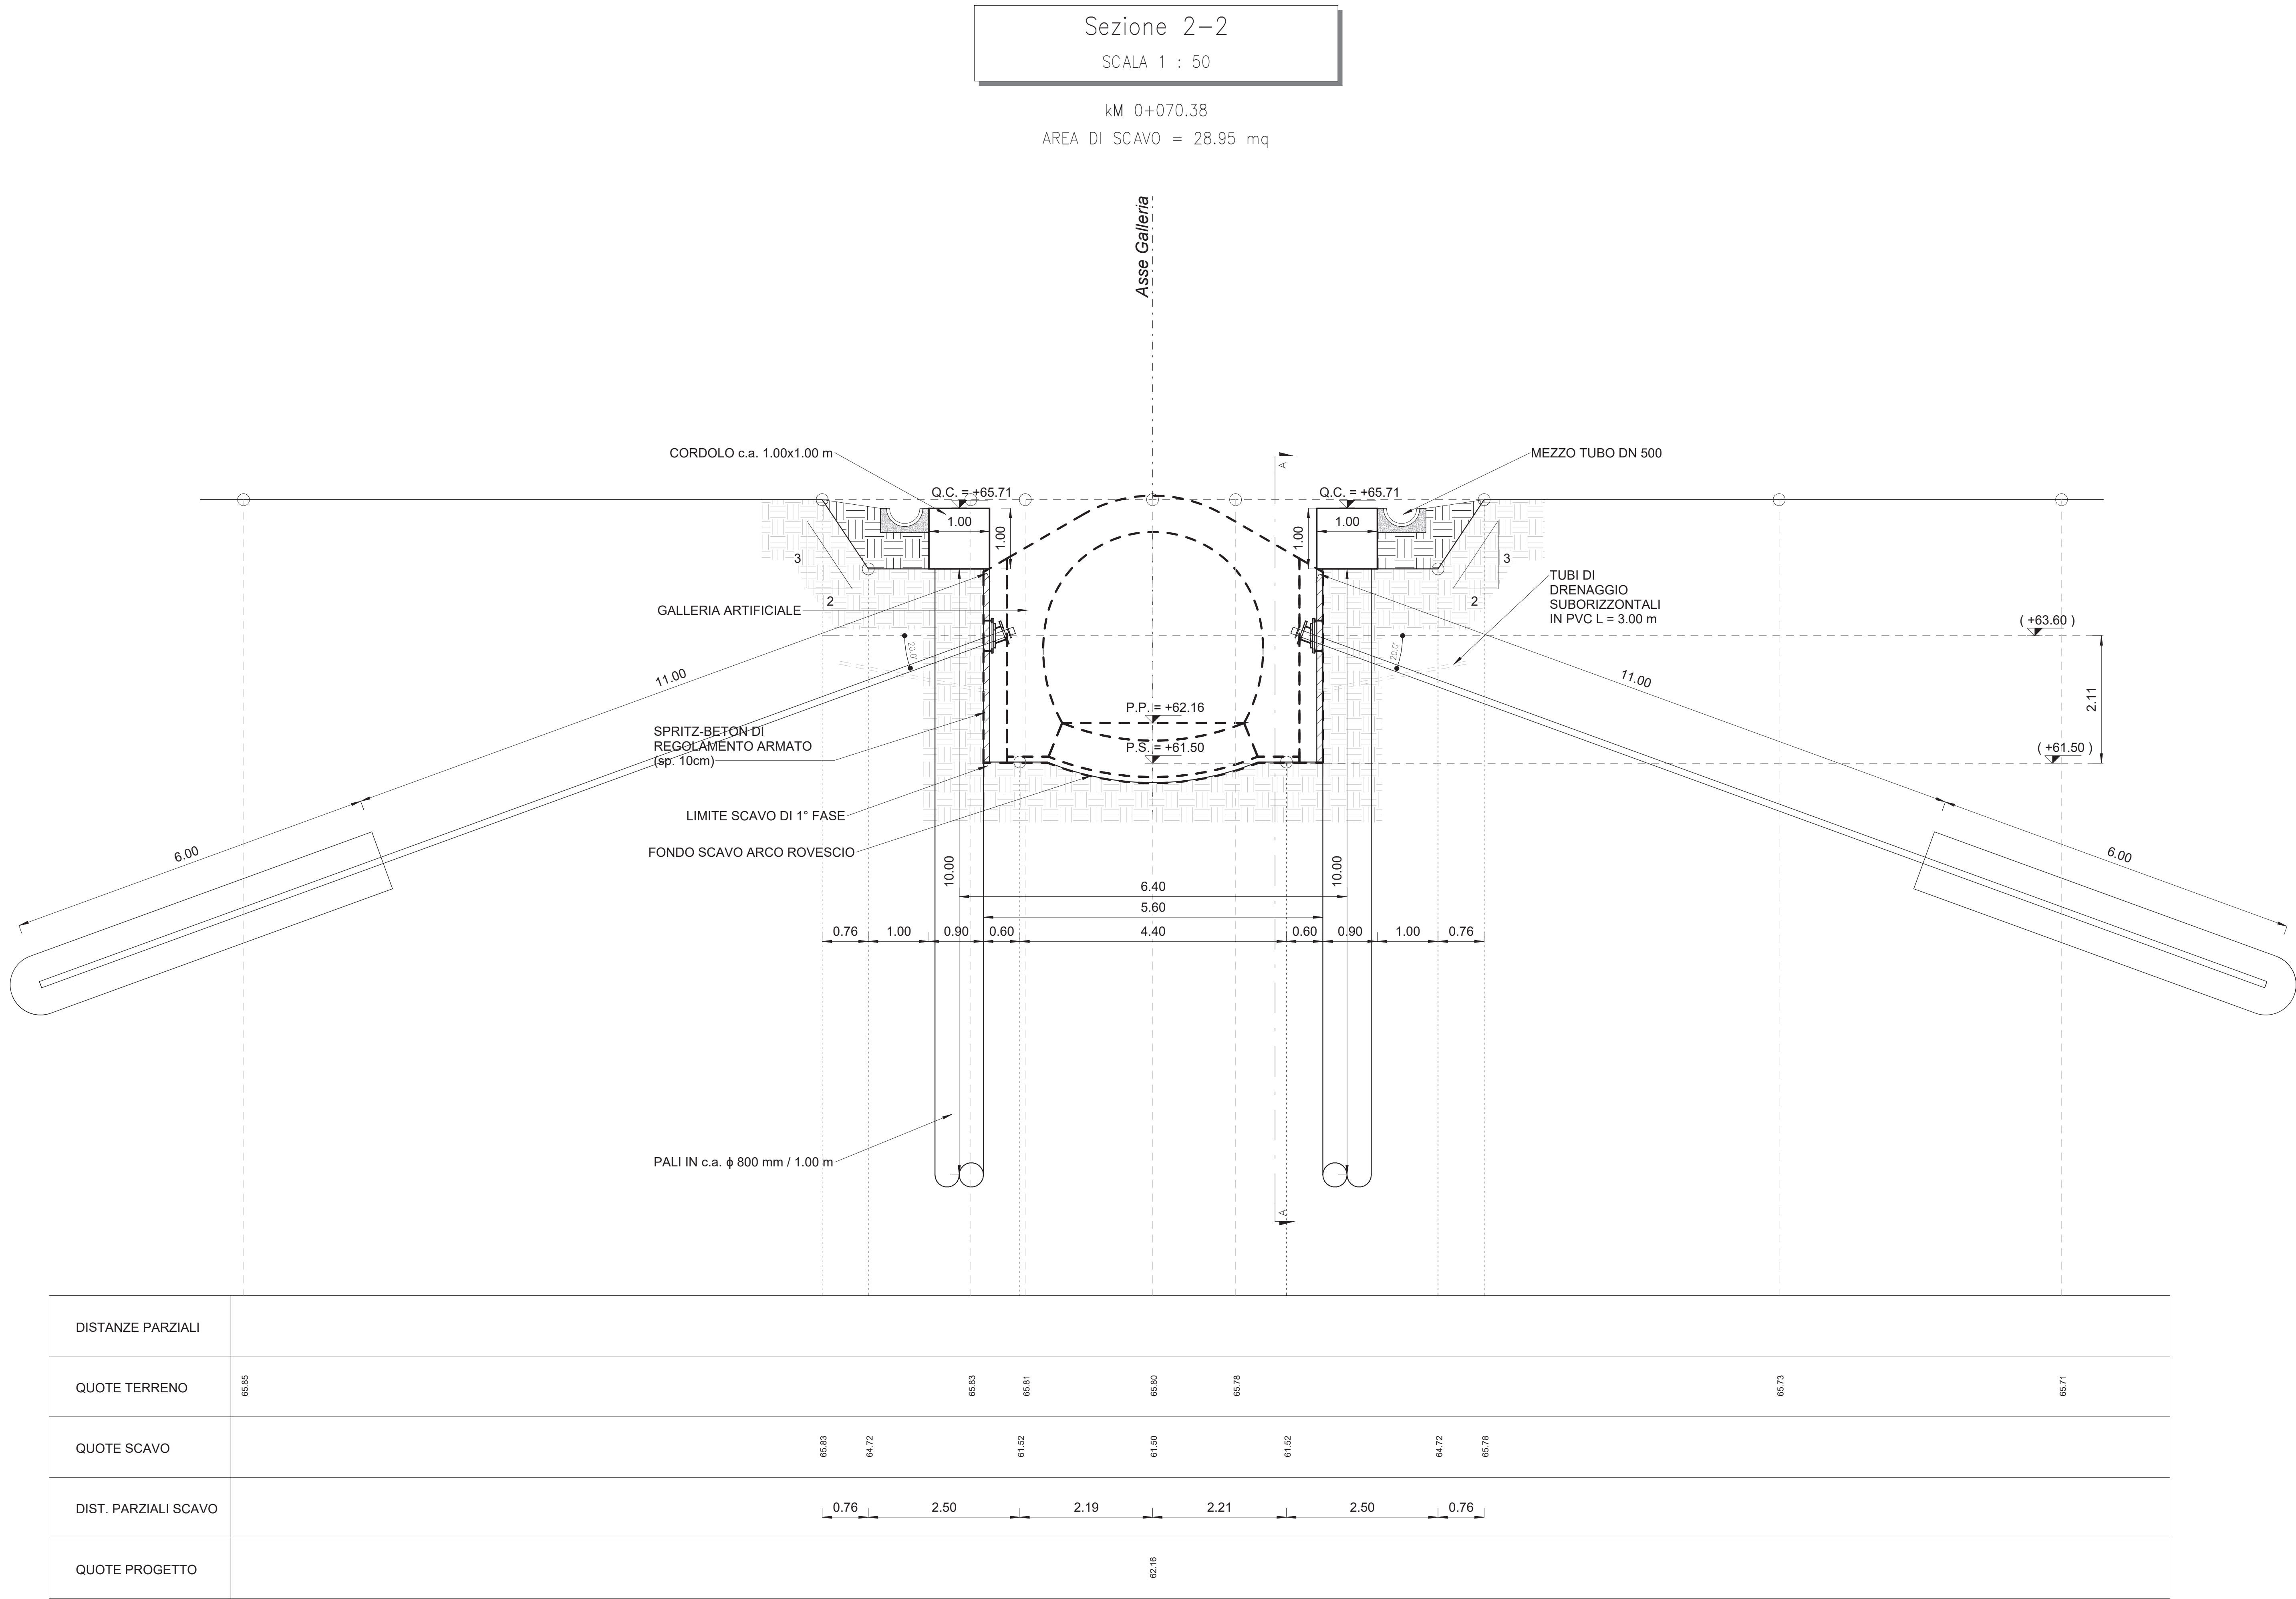


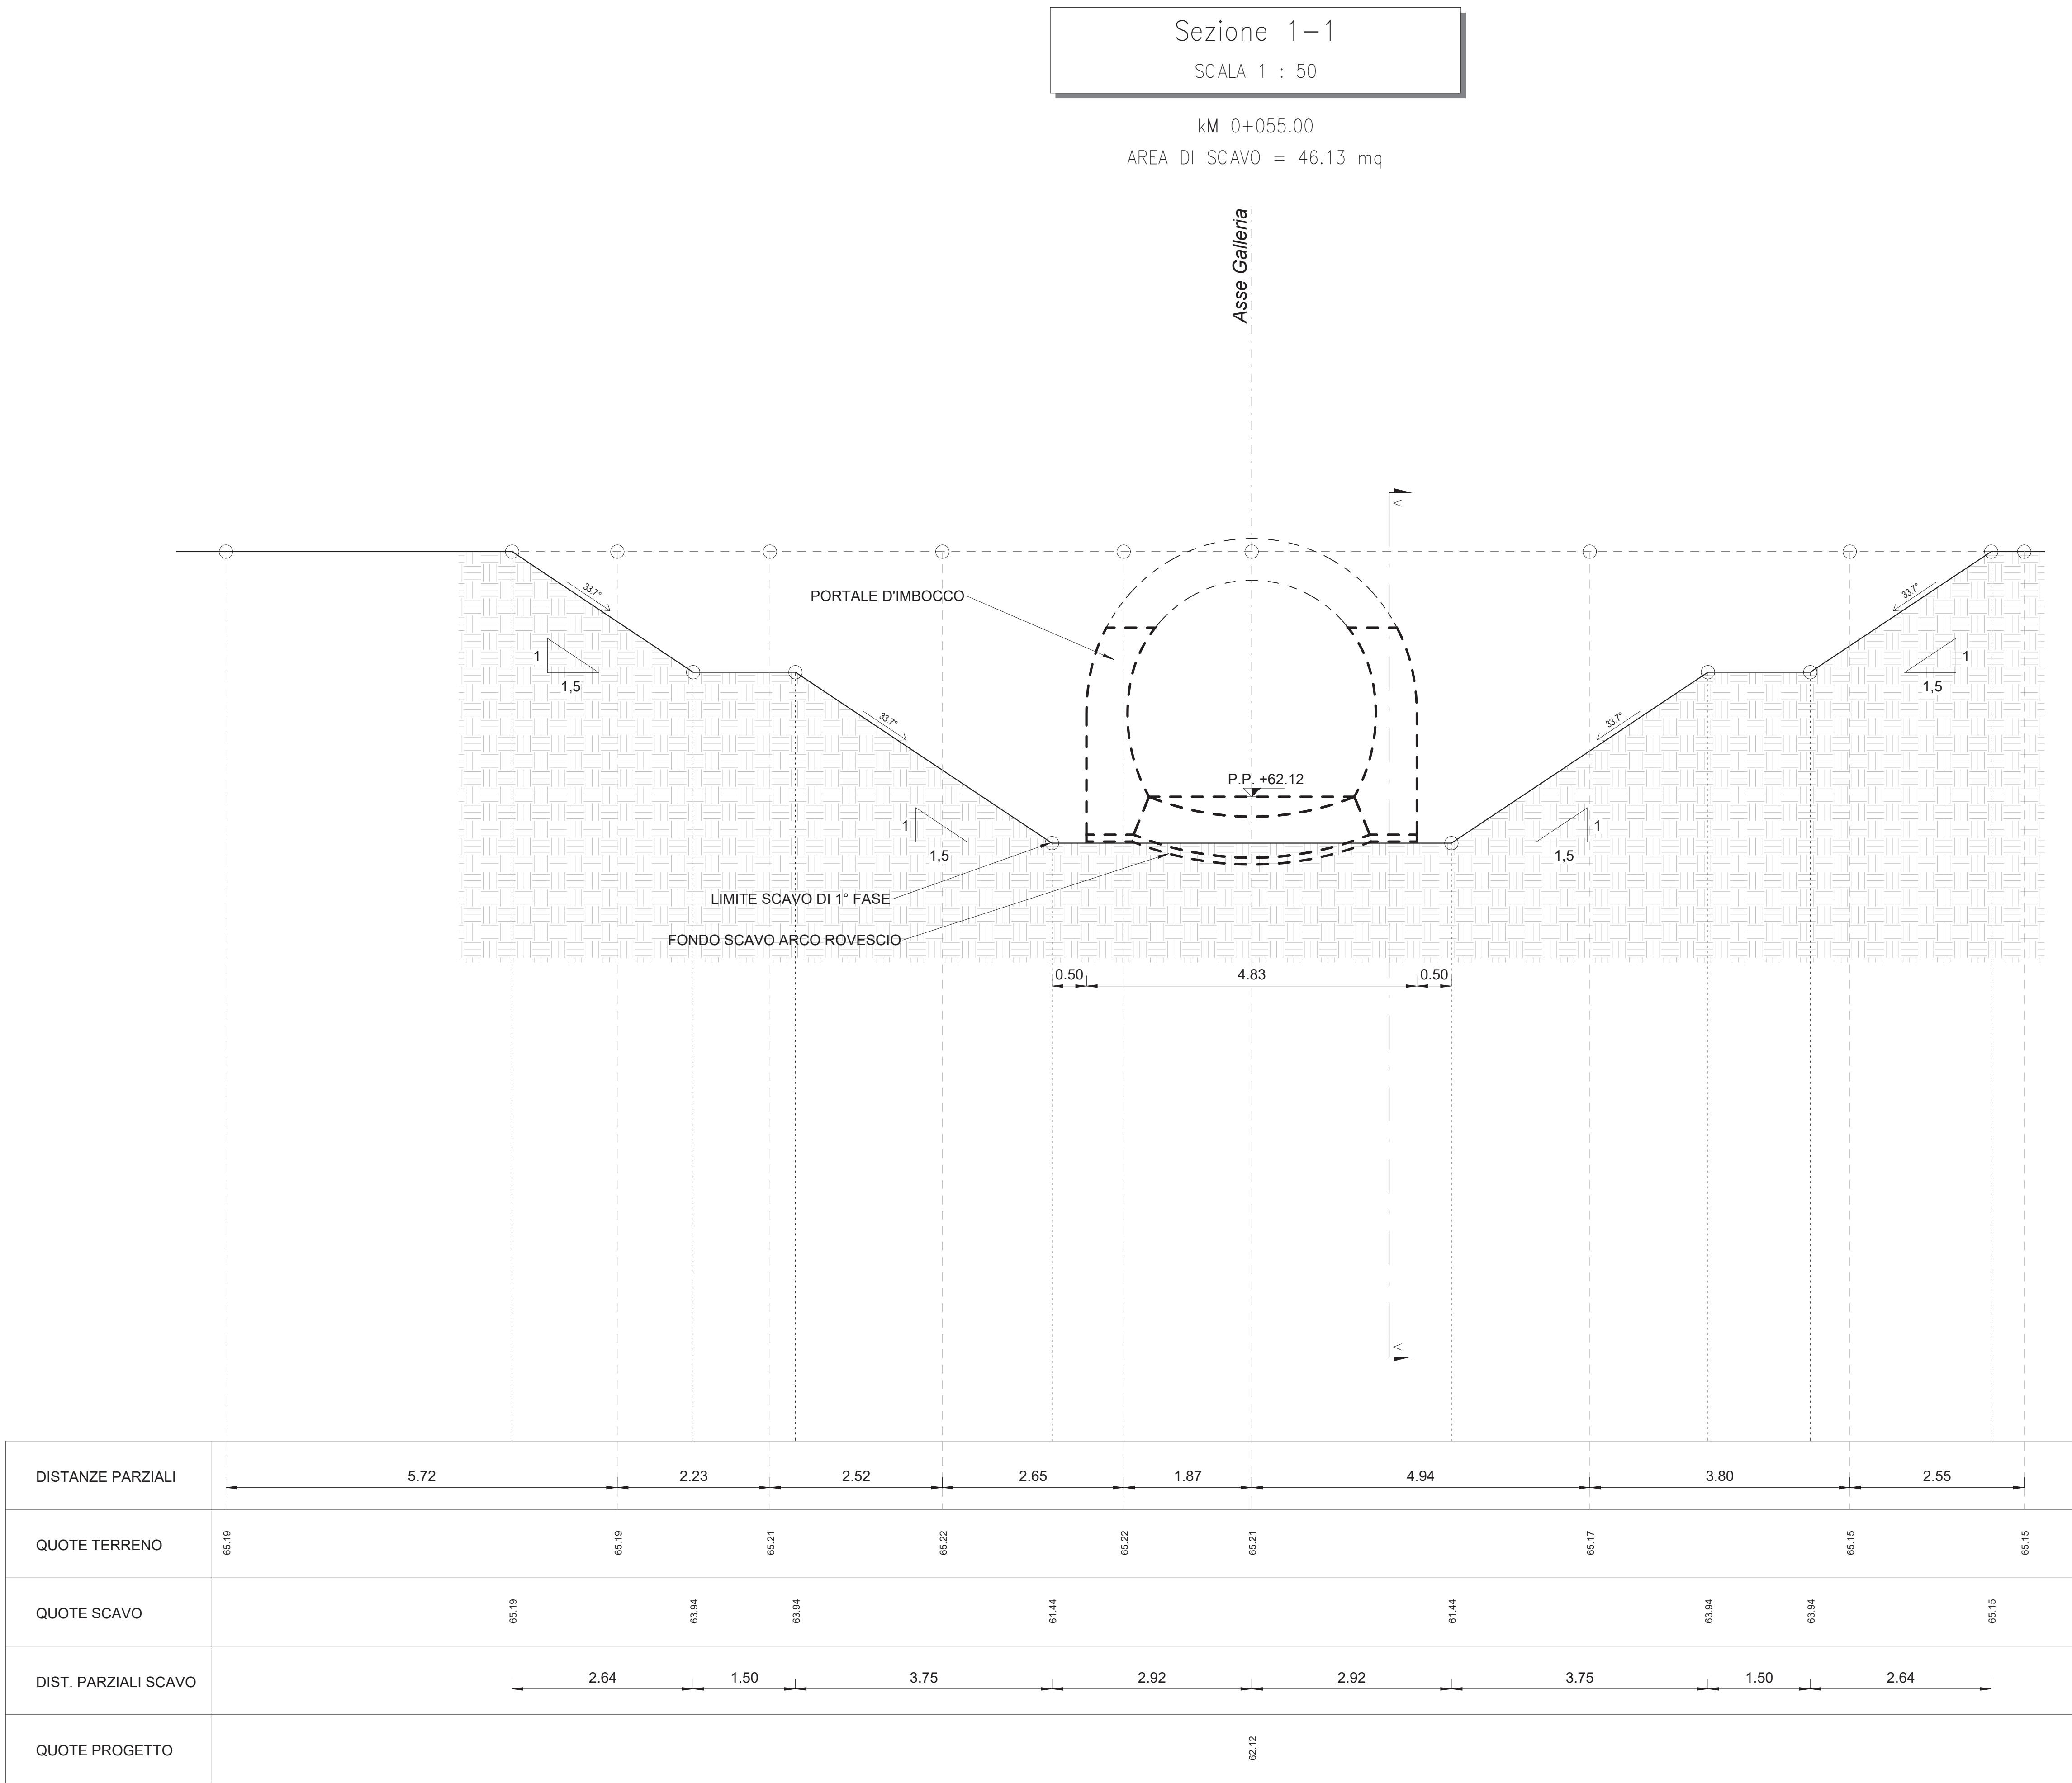

LEGENDA

P.S. = PIANO DI SCAVO
P.P. = PIANO DI PROGETTO (FINISTRA PEDONALE)
Q.C. = QUOTA CORDOLO

NOTE

- EVENTUALI DIFFERENZE TRA LE MISURE DI QUOTE TOTALI E LA SOMMATORIA DELLE MISURE DI QUOTE PARZIALI SONO DOVUTE AD ARROTONDAMENTI AUTOMATICI.

- PER LE CARATTERISTICHE DEI MATERIALI, SI RIMANDA ALL'ELABORATO L0602ZZSPGN000001A.



COMITENTE:

RFI
R.F.I. - R.F.I. ITALIANA
GRUPPO FERROVIE DELLO STATO ITALIANO
DIREZIONE INVESTIMENTI
DIREZIONE PROGRAMMI INVESTIMENTI
DIRETTORE SUD - PROGETTO AGRICOLA

DIREZIONE LAVORI:

ITALFERR
GRUPPO FERROVIE DELLO STATO ITALIANO

APPALTATORE:

AGOSTINO
CONSTRUTTORI GENERALI

MANDATARIO:

ATLANTE

PROGETTAZIONE:

MANDATARIO: HUB

MANDATARIO: HUB pro

PROGETTO ESECUTIVO

LINEA PESCARA - BARI
RADDOPPIO DELLA TRATTA FERROVIARIA TERMOLI - LESINA
LOTTO 2 e 3: RADDOPPIO TERMOLI - RIPALTA

GALLERIA CAMPOMARINO
Uscita/Accesso Pedonale PK 6+002.00 Opere Provisionali Imbocco
Fase provvisoria - Sezioni trasversali di carpenteria 1/2

APPALTATORE: HUB

PROGETTAZIONE: HUB

SCALA: As indicated

COMMESSA: L0602ZZSPGN000001A

LOTTO: 2

FASE: E

ENTE: Z

TIPO DOC: Z

OPERADISCIPLINA: G

PROGR: 0

REV: 1

Rev. Descrizione Redatto Data Verificato Data Approvato Data Autorizzato Data

A EMISSIONE S. G. 12/12/2022 S. G. 12/12/2022 T. P. 18/12/2022

B Aggi. a seguito REV S. G. 17/04/2023 S. G. 17/04/2023 T. P. 18/04/2023

File: L0602ZZSPGN000001B.dwg In: Etab: