
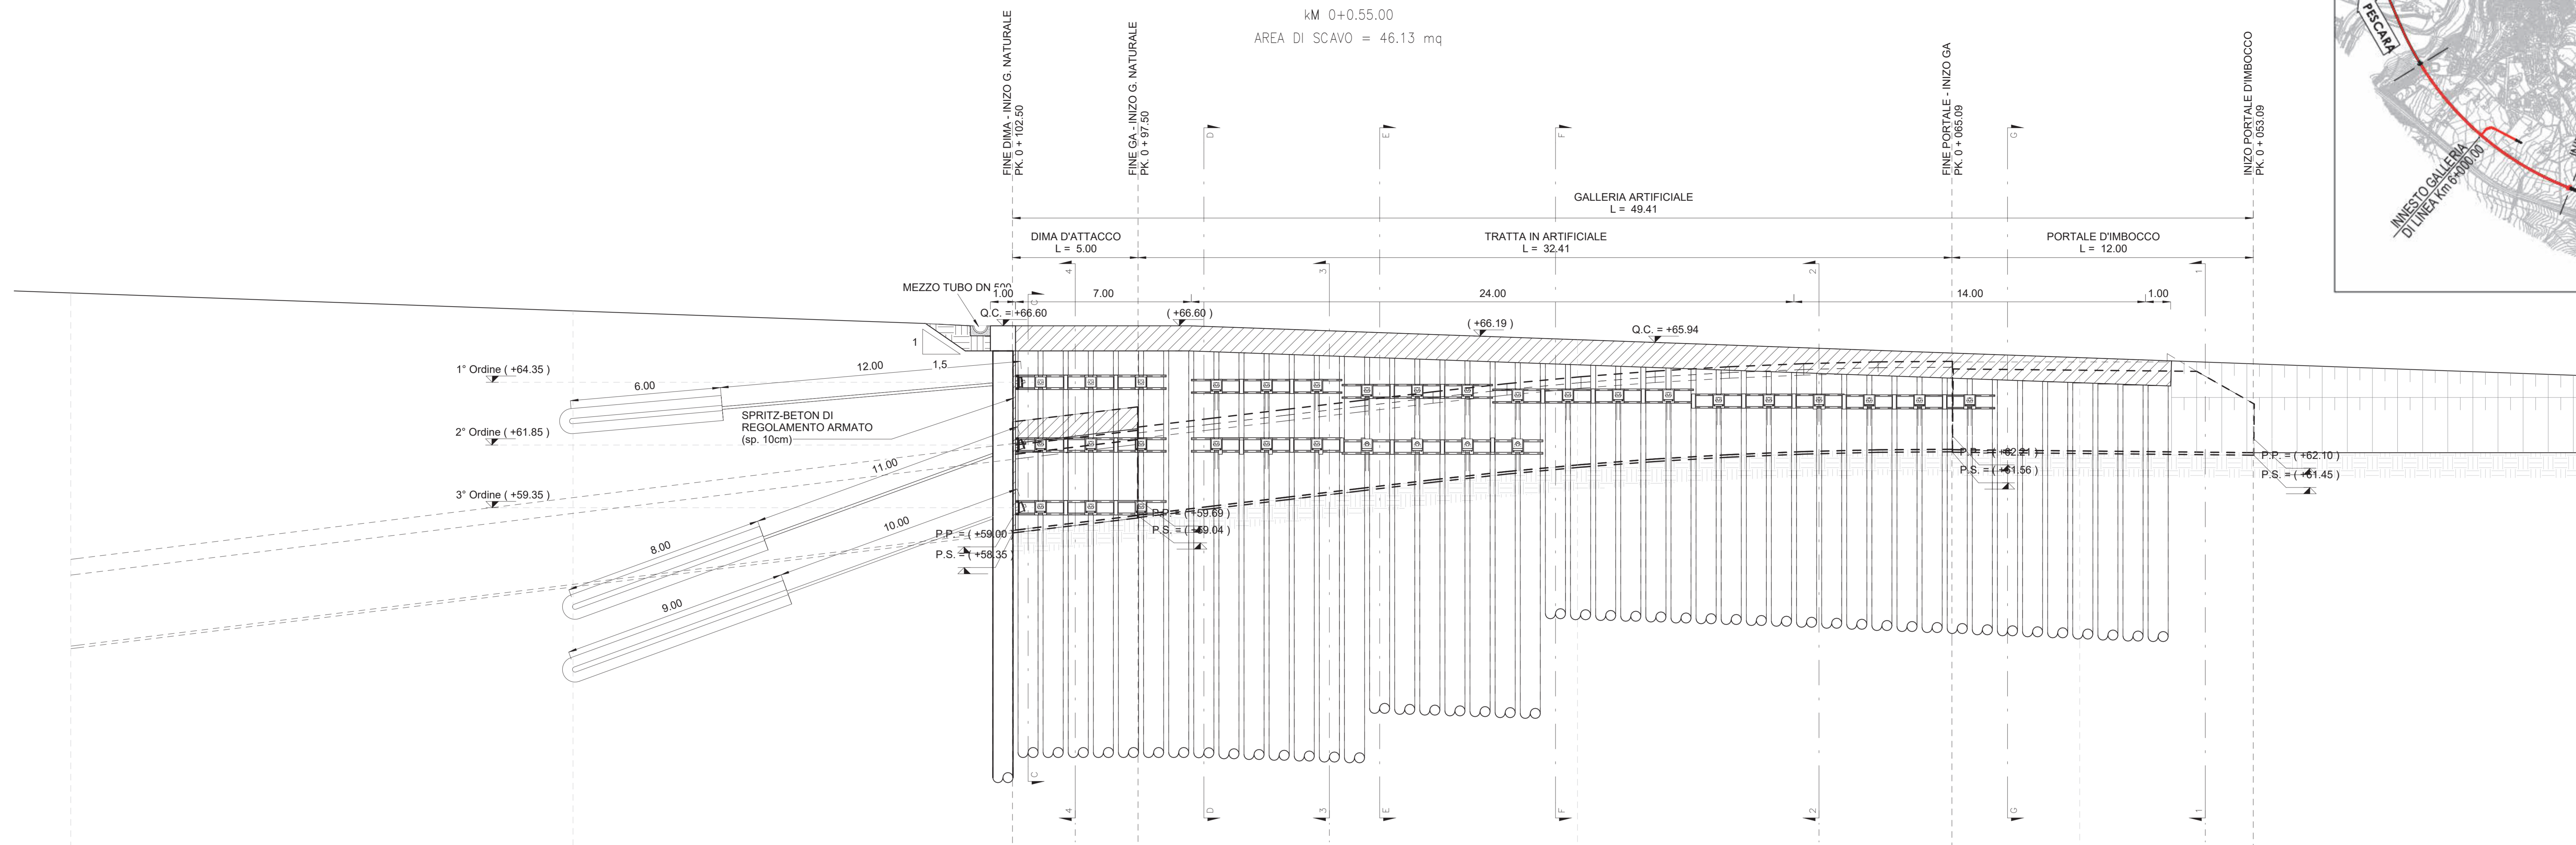


Sezione A-A  
SCALA 1 : 100

kM 0+0,55,00  
AREA DI SCAVO = 46,13 mq

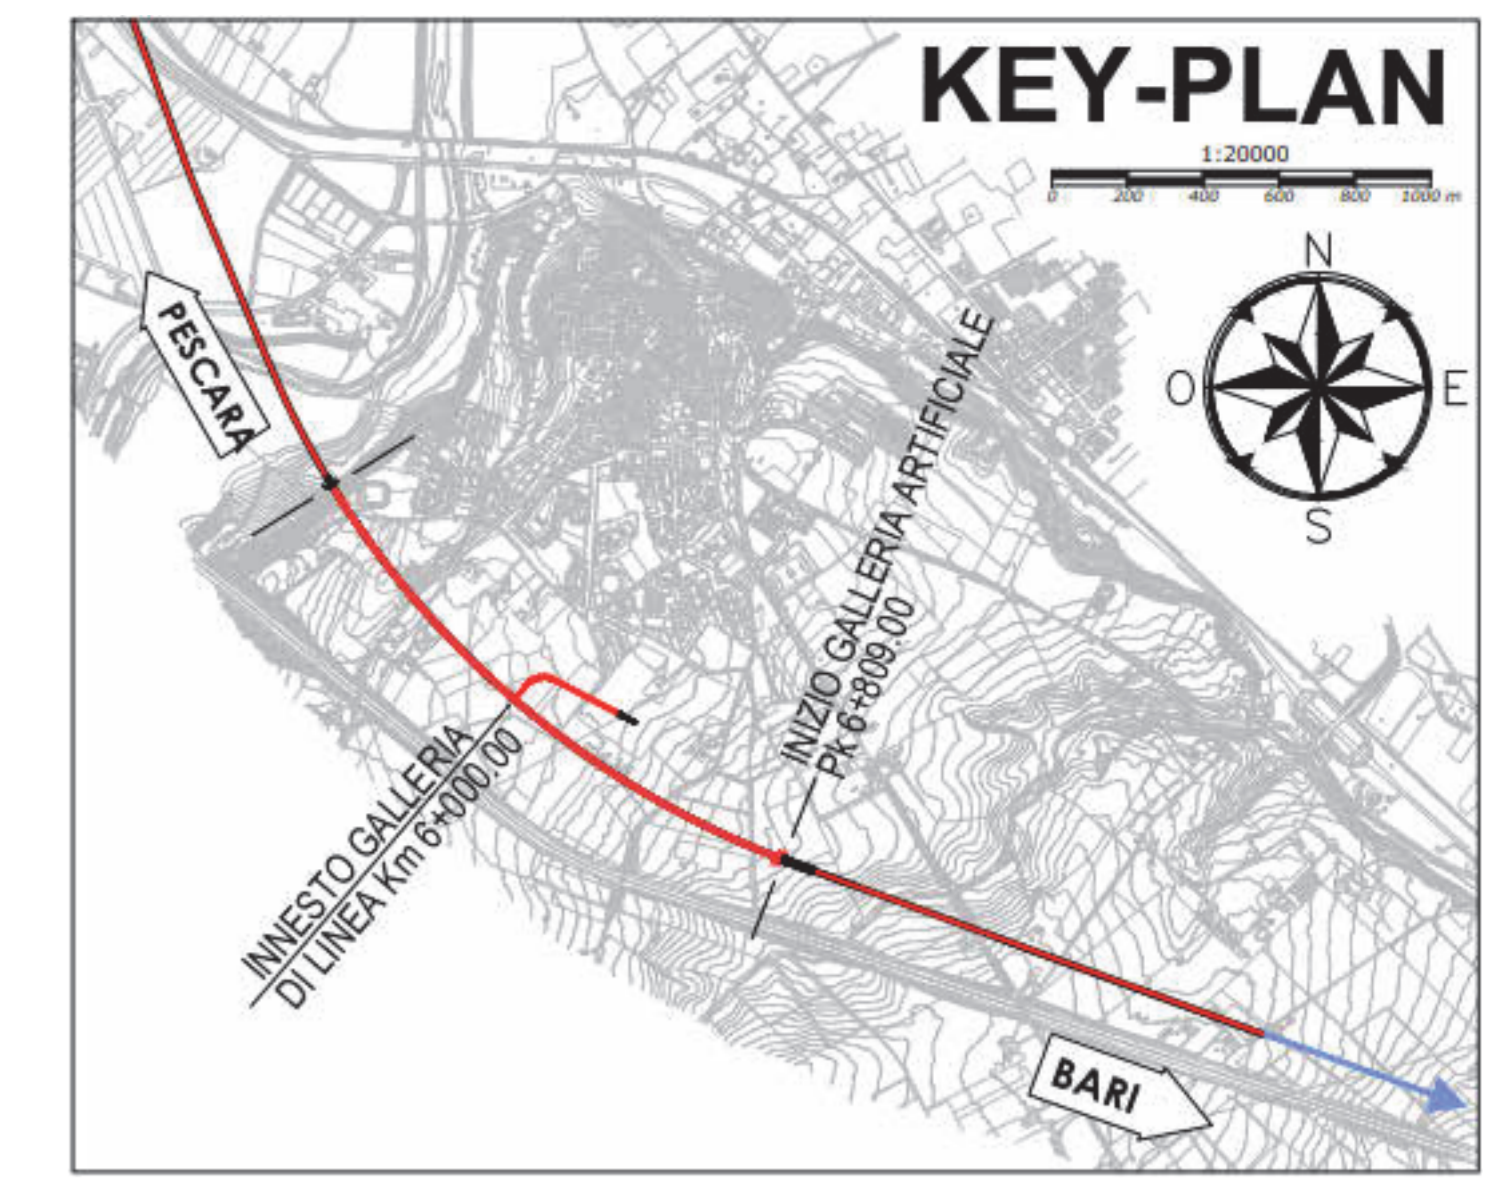

PROGRESSIVE	0+00,00	0+20,00	0+102,50	0+100,00	0+097,50	0+089,00	0+080,00	0+070,35	0+060,50	0+050,00	0+030,00	0+010,00	0+00,00
DISTANZE PARZIALI		20,00	17,50	2,50	2,50	7,62	9,88	9,62	10,38	5,00	1,91	13,09	
QUOTE TERRENO	62,28	60,97	66,60	66,55	66,50	66,35	66,09	65,80	65,60	65,41	65,21	65,14	64,61
QUOTE PROGETTO	64,52	58,91	58,00	58,31	58,89	60,50	61,60	62,16	62,21	62,18	62,13	62,10	61,08

**LEGENDA**  
P.S. = PIANO DI SCAVO  
P.P. = PIANO DI PROGETTO (FINESTRA PEDONALE)  
Q.C. = QUOTA CORDELO

**NOTE**  
- EVENTUALI DIFFERENZE TRA LE MISURE DI QUOTE TOTALI E LA SOMMATORIA DELLE MISURE DI QUOTE PARZIALI SONO DOVUTE AD ARROTONDAMENTI AUTOMATICI.  
- PER LE CARATTERISTICHE DEI MATERIALI, SI RIMANDA ALL'ELABORATO LI0802ZZSPGN0000001A.



COMMITTENTE:  
**RFI** - RETE FERROVIARIA ITALIANA  
GRUPPO FERROVIE DELLO STATO ITALIANE  
DIREZIONE INVESTIMENTI  
DIREZIONE PROGRAMMI INVESTIMENTI  
DIRETTRICE SUD - PROGETTO ADRIATICA

DIREZIONE LAVORI:  
**ITALFERR** - GRUPPO FERROVIE DELLO STATO ITALIANE

APPALTATORE:  
**AGOSTINO** (DISTRUTTORI)  
**ATLANTE** (MANDATARI)

PROGETTAZIONE:  
**HUB** (MANDATARI) / **HYpro** (MANDANTI)

**PROGETTO ESECUTIVO**  
LINEA PESCARA - BARI  
RADDOPPIO DELLA TRATTA FERROVIARIA TERMOLI - LESINA  
LOTTO 2 e 3: RADDOPPIO TERMOLI - RIPALTA

GALLERIA CAMPOMARINO  
Uscita/Accesso Pedonale PK 6+002,00 Opere Provvisoriamente Imbocco  
Fase provvisoria - Profilo Longitudinale

APPLICAZIONE: **AGOSTINO** (DIRETTORE DELLA PROGETTAZIONE)  
SCALA: **A4** (As indicated)

COMMESSA: **L I 0 B 0 2 E Z Z W B G I 0 3 0 0 0 0 3 B**

Rev.	Descrizione	Redatto	Data	Verificato	Data	Approvato	Data	Autizzato Data
A	EMISSIONE	S. Innesco	12/12/2021	S. Carozza	12/12/2021	T. Pirella	18/12/2021	
B	Agg. a seguito RDV	S. Innesco	17/04/2023	S. Carozza	17/04/2023	T. Pirella	18/04/2023	

File: LI0802ZZWBGI0300003B.dwg In. Elab.: