


SEZIONE LONGITUDINALE

SCALA 1 : 100

SISTEMAZIONE DEFINITIVA

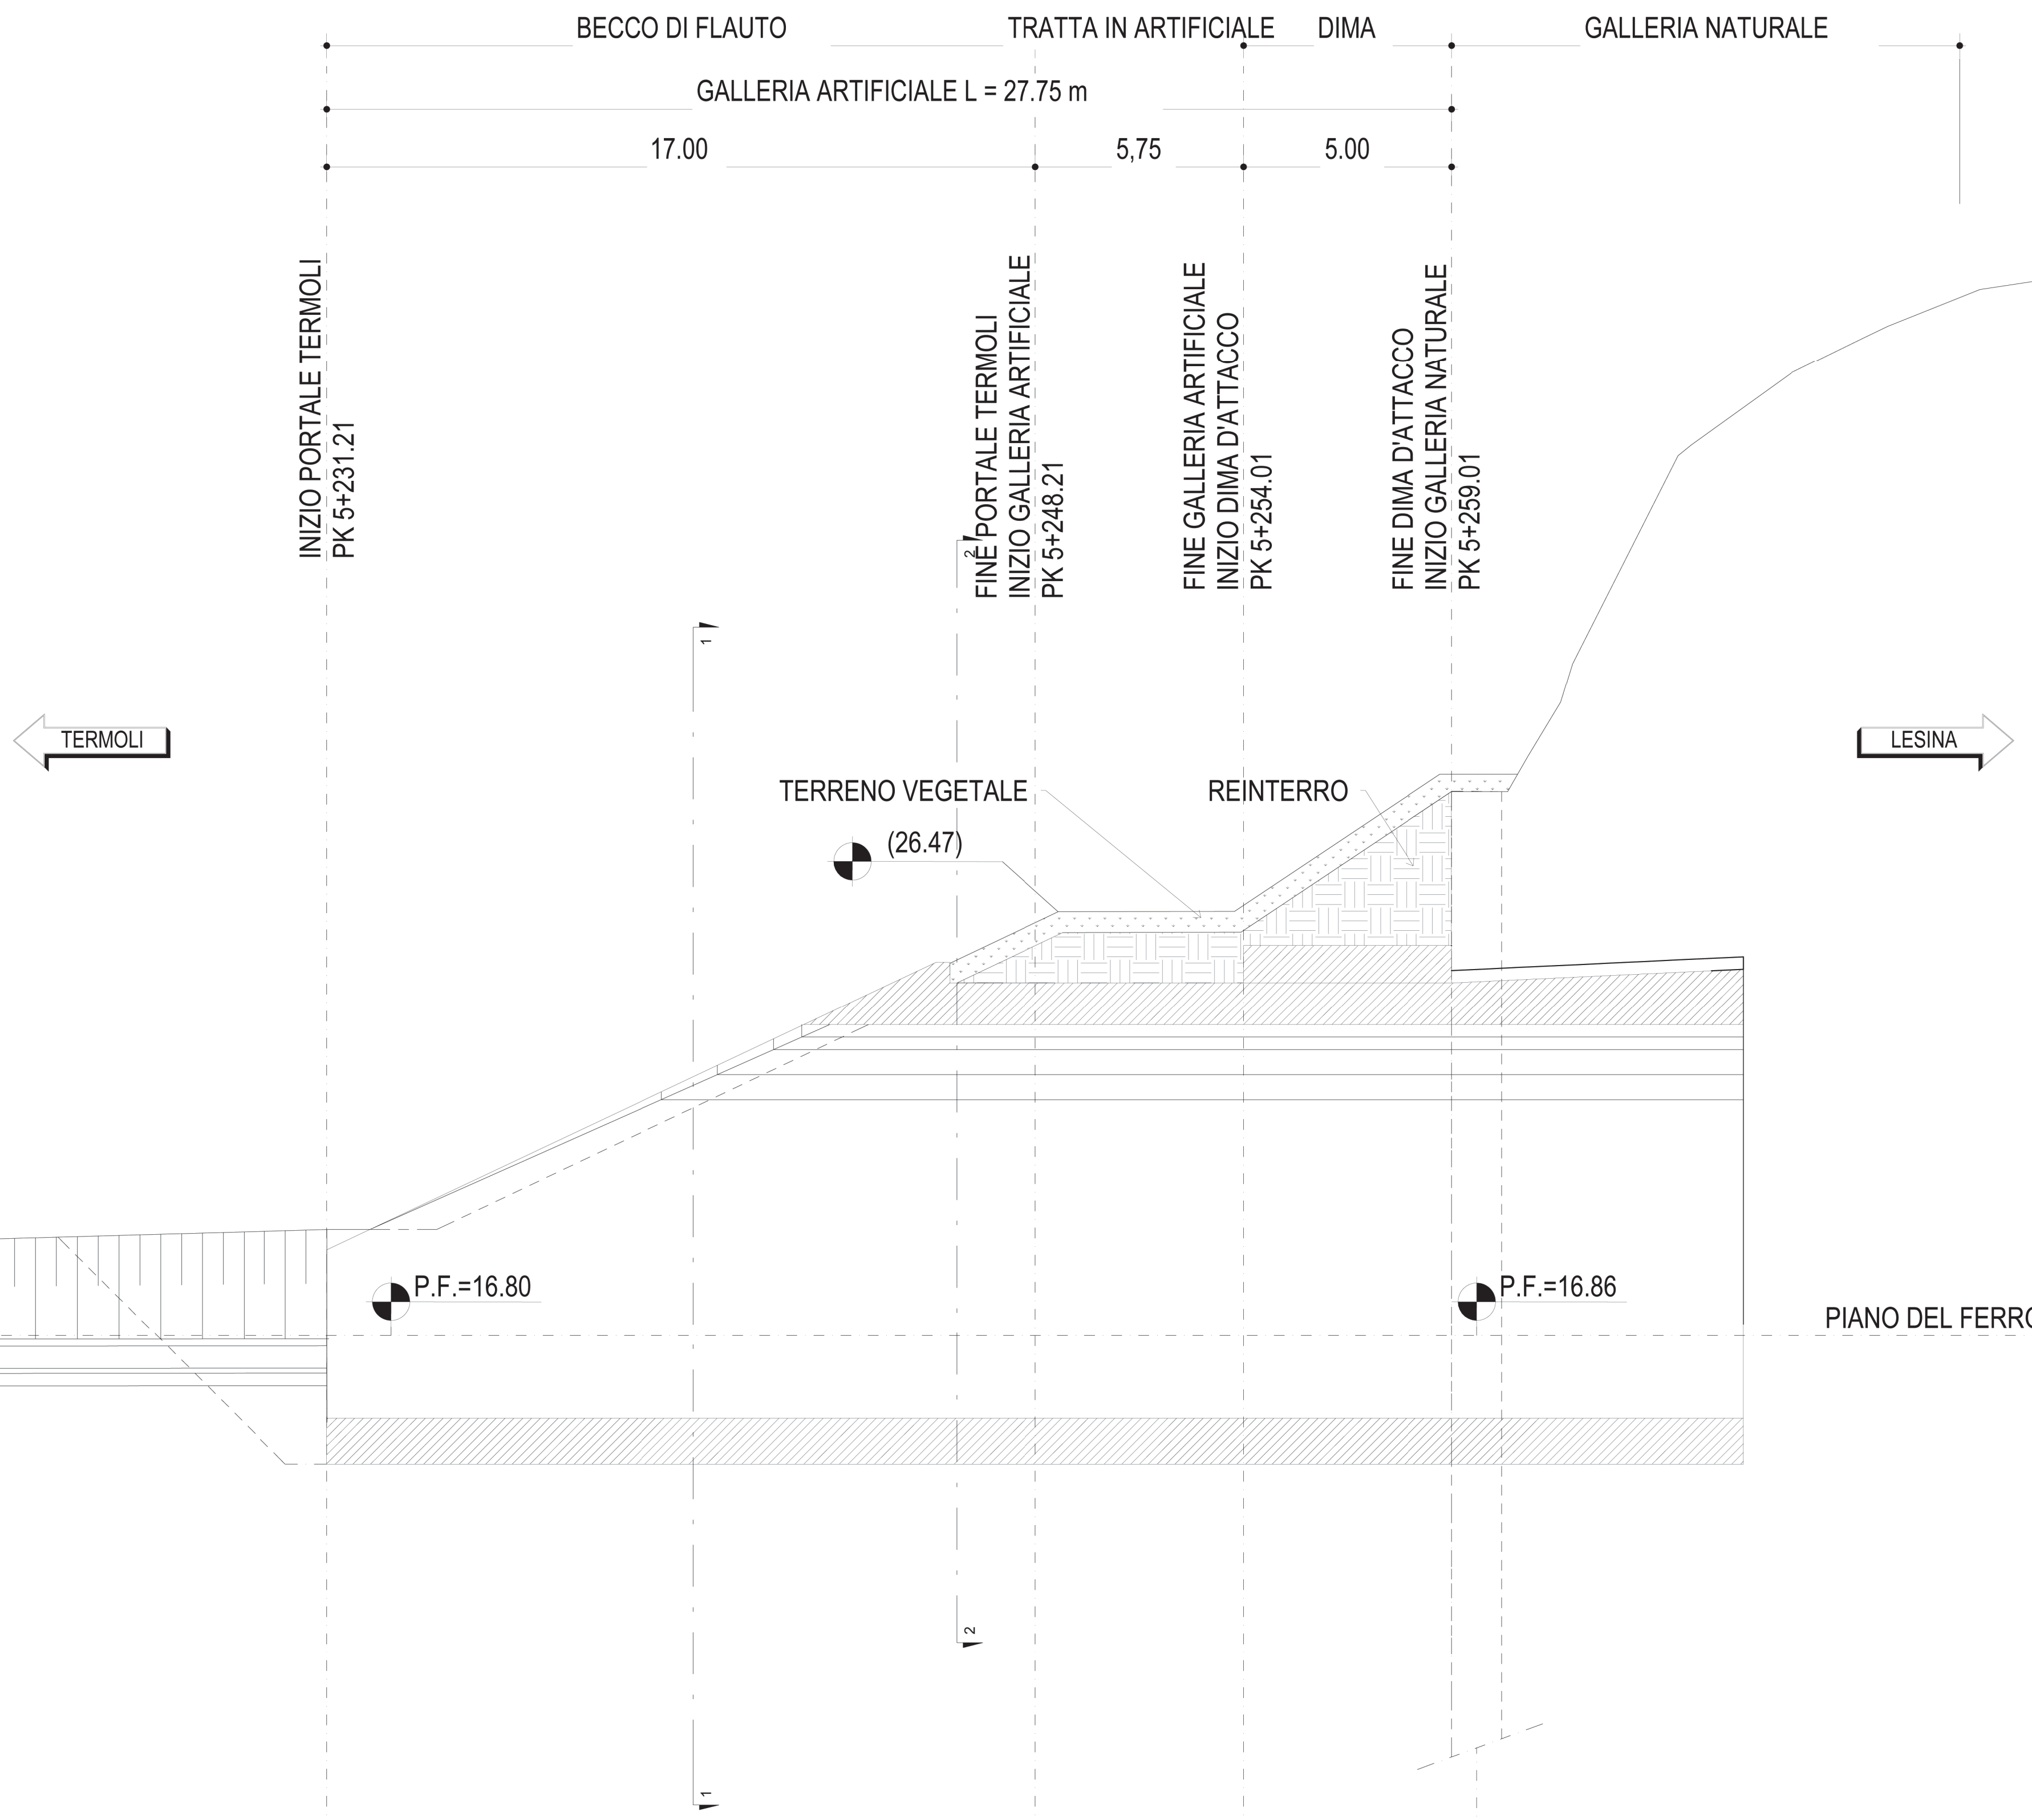


PROGRESSIVE	5+231.21	5+248.21	5+254.01	5+259.01
DISTANZE PARZIALI	17.00	5.75	5.00	
QUOTE TERRENO	16.80	16.87	20.00	20.00
QUOTE PROGETTO	16.80	16.82	16.86	16.86

INCIDENZE FERRI

G.A: CALOTTA 70 Kg/m³
ARCO ROVESCIO 70 Kg/m³
PIEDRITTI 70 Kg/m³

DIMA: CALOTTA 70 Kg/m³
PIEDRITTI 50 Kg/m³

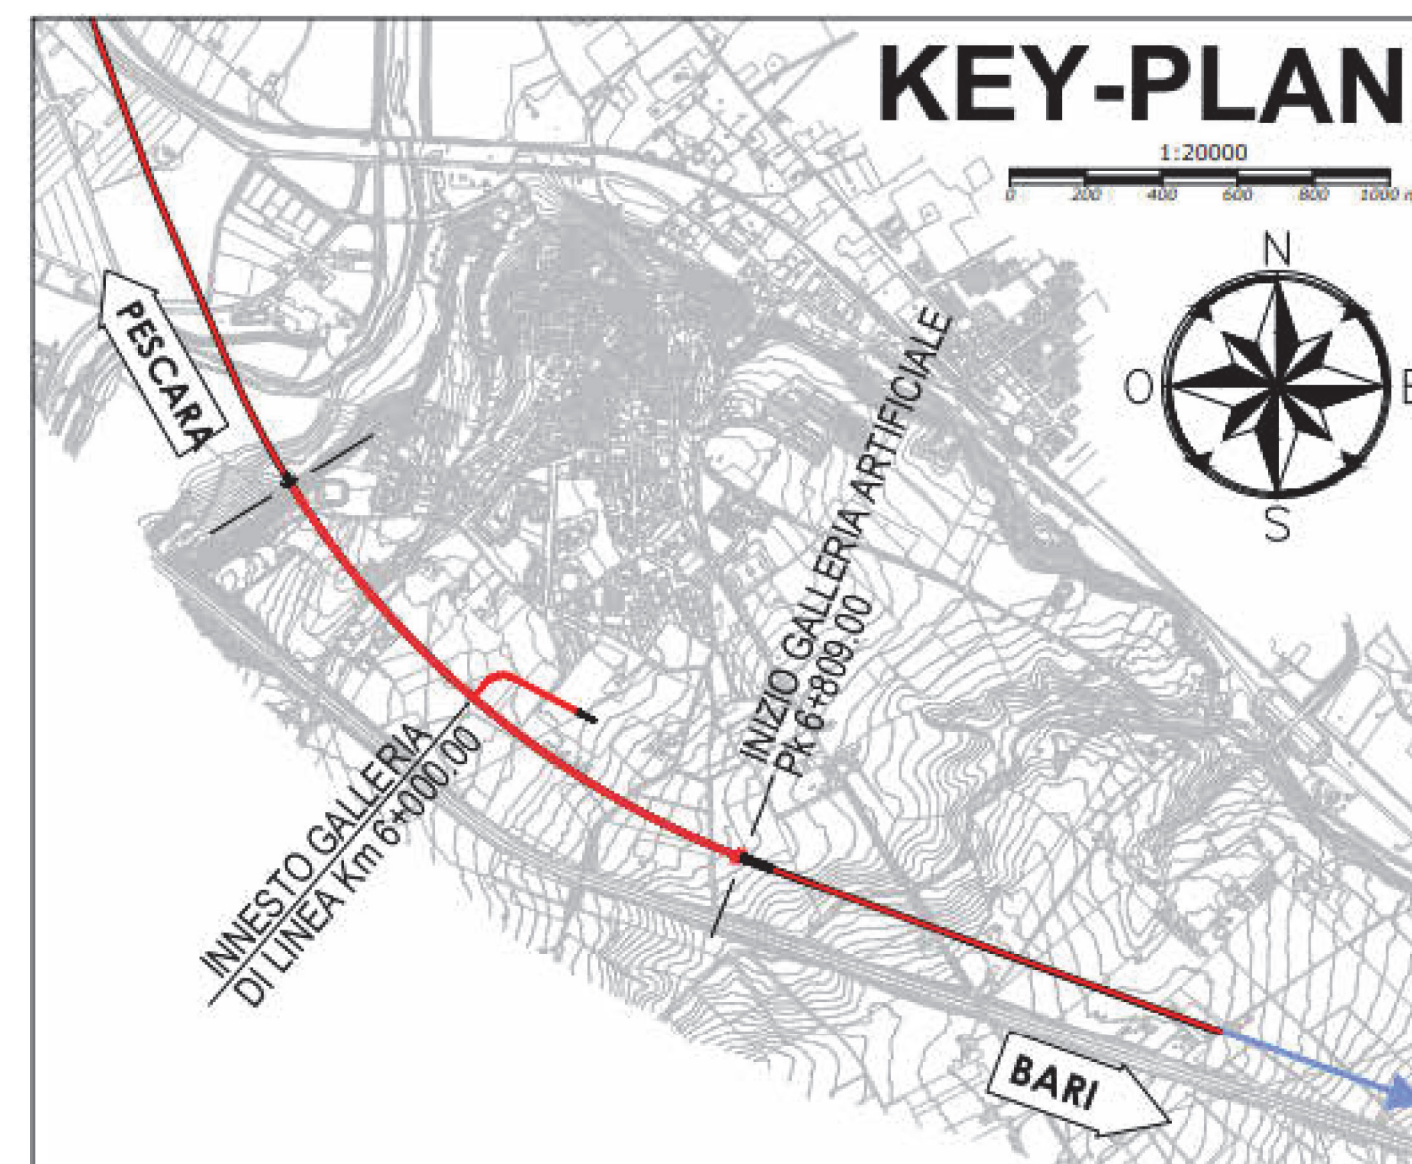

NOTE

- EVENTUALI DIFFERENZE TRA LE MISURE DI QUOTE TOTALI E LA SOMMATORIA DELLE MISURE DI QUOTE PARZIALI SONO DOVUTE AD ARROTONDAMENTI AUTOMATICI.
- PER LE TRATTE DI APPLICAZIONE DELLE SEZIONI TIPO SI RIMANDA AGLI ELABORATI DI PROFILO GEOTECNICO.
- PER IL DETTAGLIO DELLE OPERE ALL'APERTO CHE SEGUONO L'IMBOCCO SI RIMANDA ALLE PLANIMETRIE GENERALI DELLE OPERE DI PROGETTO ED AI RELATIVI ELABORATI SPECIALISTICI!



COMMITTENTE: **RFI** RETE FERROVIARIA ITALIANA
GRUPPO FERROVIE DELLO STATO ITALIANE
DIREZIONE INVESTIMENTI
DIREZIONE PROGRAMMI INVESTIMENTI
DIRETTRICE SUD - PROGETTO ADRIATICA

DIREZIONE LAVORI: **ITALFERR** GRUPPO FERROVIE DELLO STATO ITALIANE

APPALTATORE: **AD AGOSTINO** COSTRUZIONI GENERALI S.p.A. MANDATARIA: **ReseArch** MANDANTI: **ATLANTE**

PROGETTAZIONE: MANDATARIA: **HUB** MANDANTI: **HYpro**

PROGETTO ESECUTIVO

LINEA PESCARA - BARI
RADDOPPIO DELLA TRATTA FERROVIARIA TERMOLI - LESINA
LOTTO 2 e 3: RADDOPPIO TERMOLI - RIPALTA

DISEGNO

Galleria Campomarino
Galleria Campomarino Tratto Artificiale Imbocco lato Termoli
Sistemazione definitiva - Sezione longitudinale

APPALTATORE	PROGETTAZIONE	SCALA:
A.A. D'Adda Ingegneria e Progettazione S.p.A. Il Direttore delle Costruzioni Generali S.p.A. (Ing. Gianluigi Baroni)	IL DIRETTORE DELLA PROGETTAZIONE (Ing. M. Paschini)	As indicated

COMMESSA LOTTO FASE ENTE TIPO DOC. OPERA/DISCIPLINA PROGR. REV.

L I O B 0 2 E Z Z Z A G A 0 1 0 0 0 0 1 C

Rev.	Descrizione	Redatto	Data	Verificato	Data	Approvato	Data	Autorizzato Data
A	EMISSIONE	A. Adiletta	12/12/2022	S. Carozza	18/12/2022	T. Pelella	18/12/2022	
B	Agg. a seguito RDV	A. Adiletta	17/04/2023	S. Carozza	17/04/2023	T. Pelella	18/04/2023	
C	Agg. a seguito RDV	A. Adiletta	28/07/2023	S. Carozza	28/07/2023	T. Pelella	31/07/2023	

File: LI0B02EZZAGA0100001C.dwg n. Elab.: