


PLANIMETRIA
SCALA 1 : 100
SISTEMAZIONE DEFINITIVA

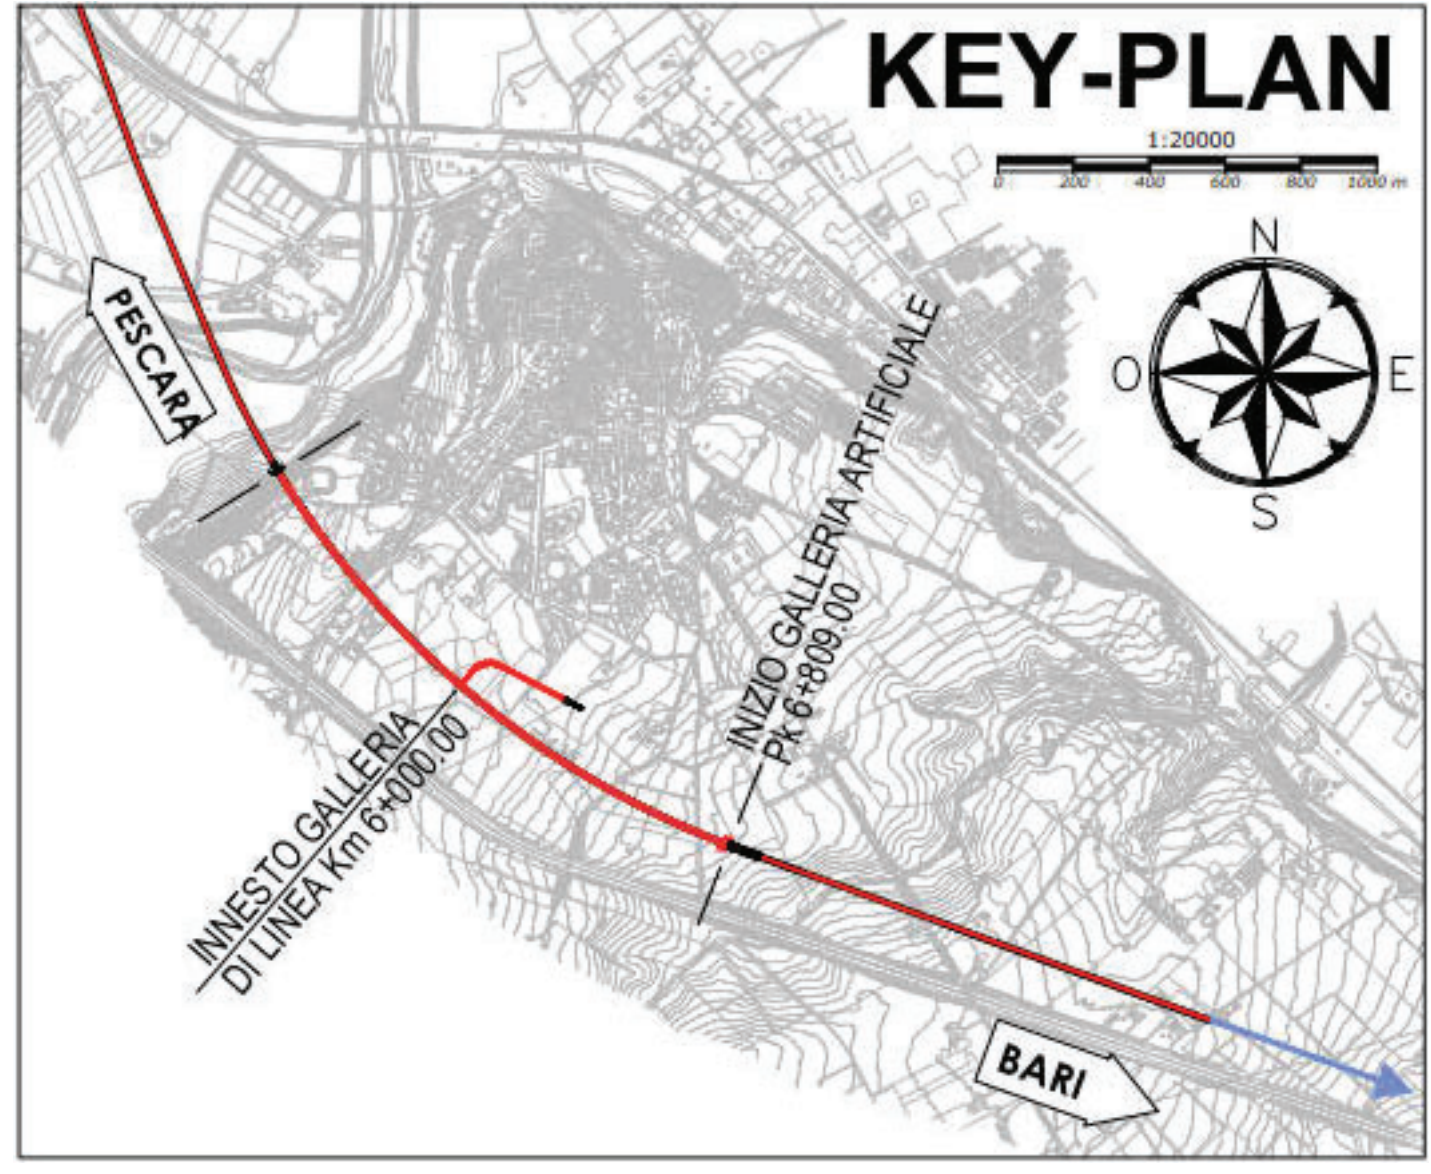


NOTE

- EVENTUALI DIFFERENZE TRA LE MISURE DI QUOTE TOTALI E LA SOMMATORIA DELLE MISURE DI QUOTE PARZIALI SONO DOVUTE AD ARROTONDAMENTI AUTOMATICI.
- PER LE CARATTERISTICHE DEI MATERIALI, SI RIMANDA ALL'ELABORATO LI0802ZZSPGN000001A.
- PER IL DETTAGLIO DELLE OPERE ALL'APERTO CHE SEGUONO L'IMBOCCO SI RIMANDA ALLE PLANIMETRIE GENERALI DELLE OPERE DI PROGETTO ED AI RELATIVI ELABORATI SPECIALISTICI.

LEGENDA

P.F. = PIANO DEL FERRO
P.C. = PIANO DEI CENTRI
P.S. = PIANO DI SCAVO

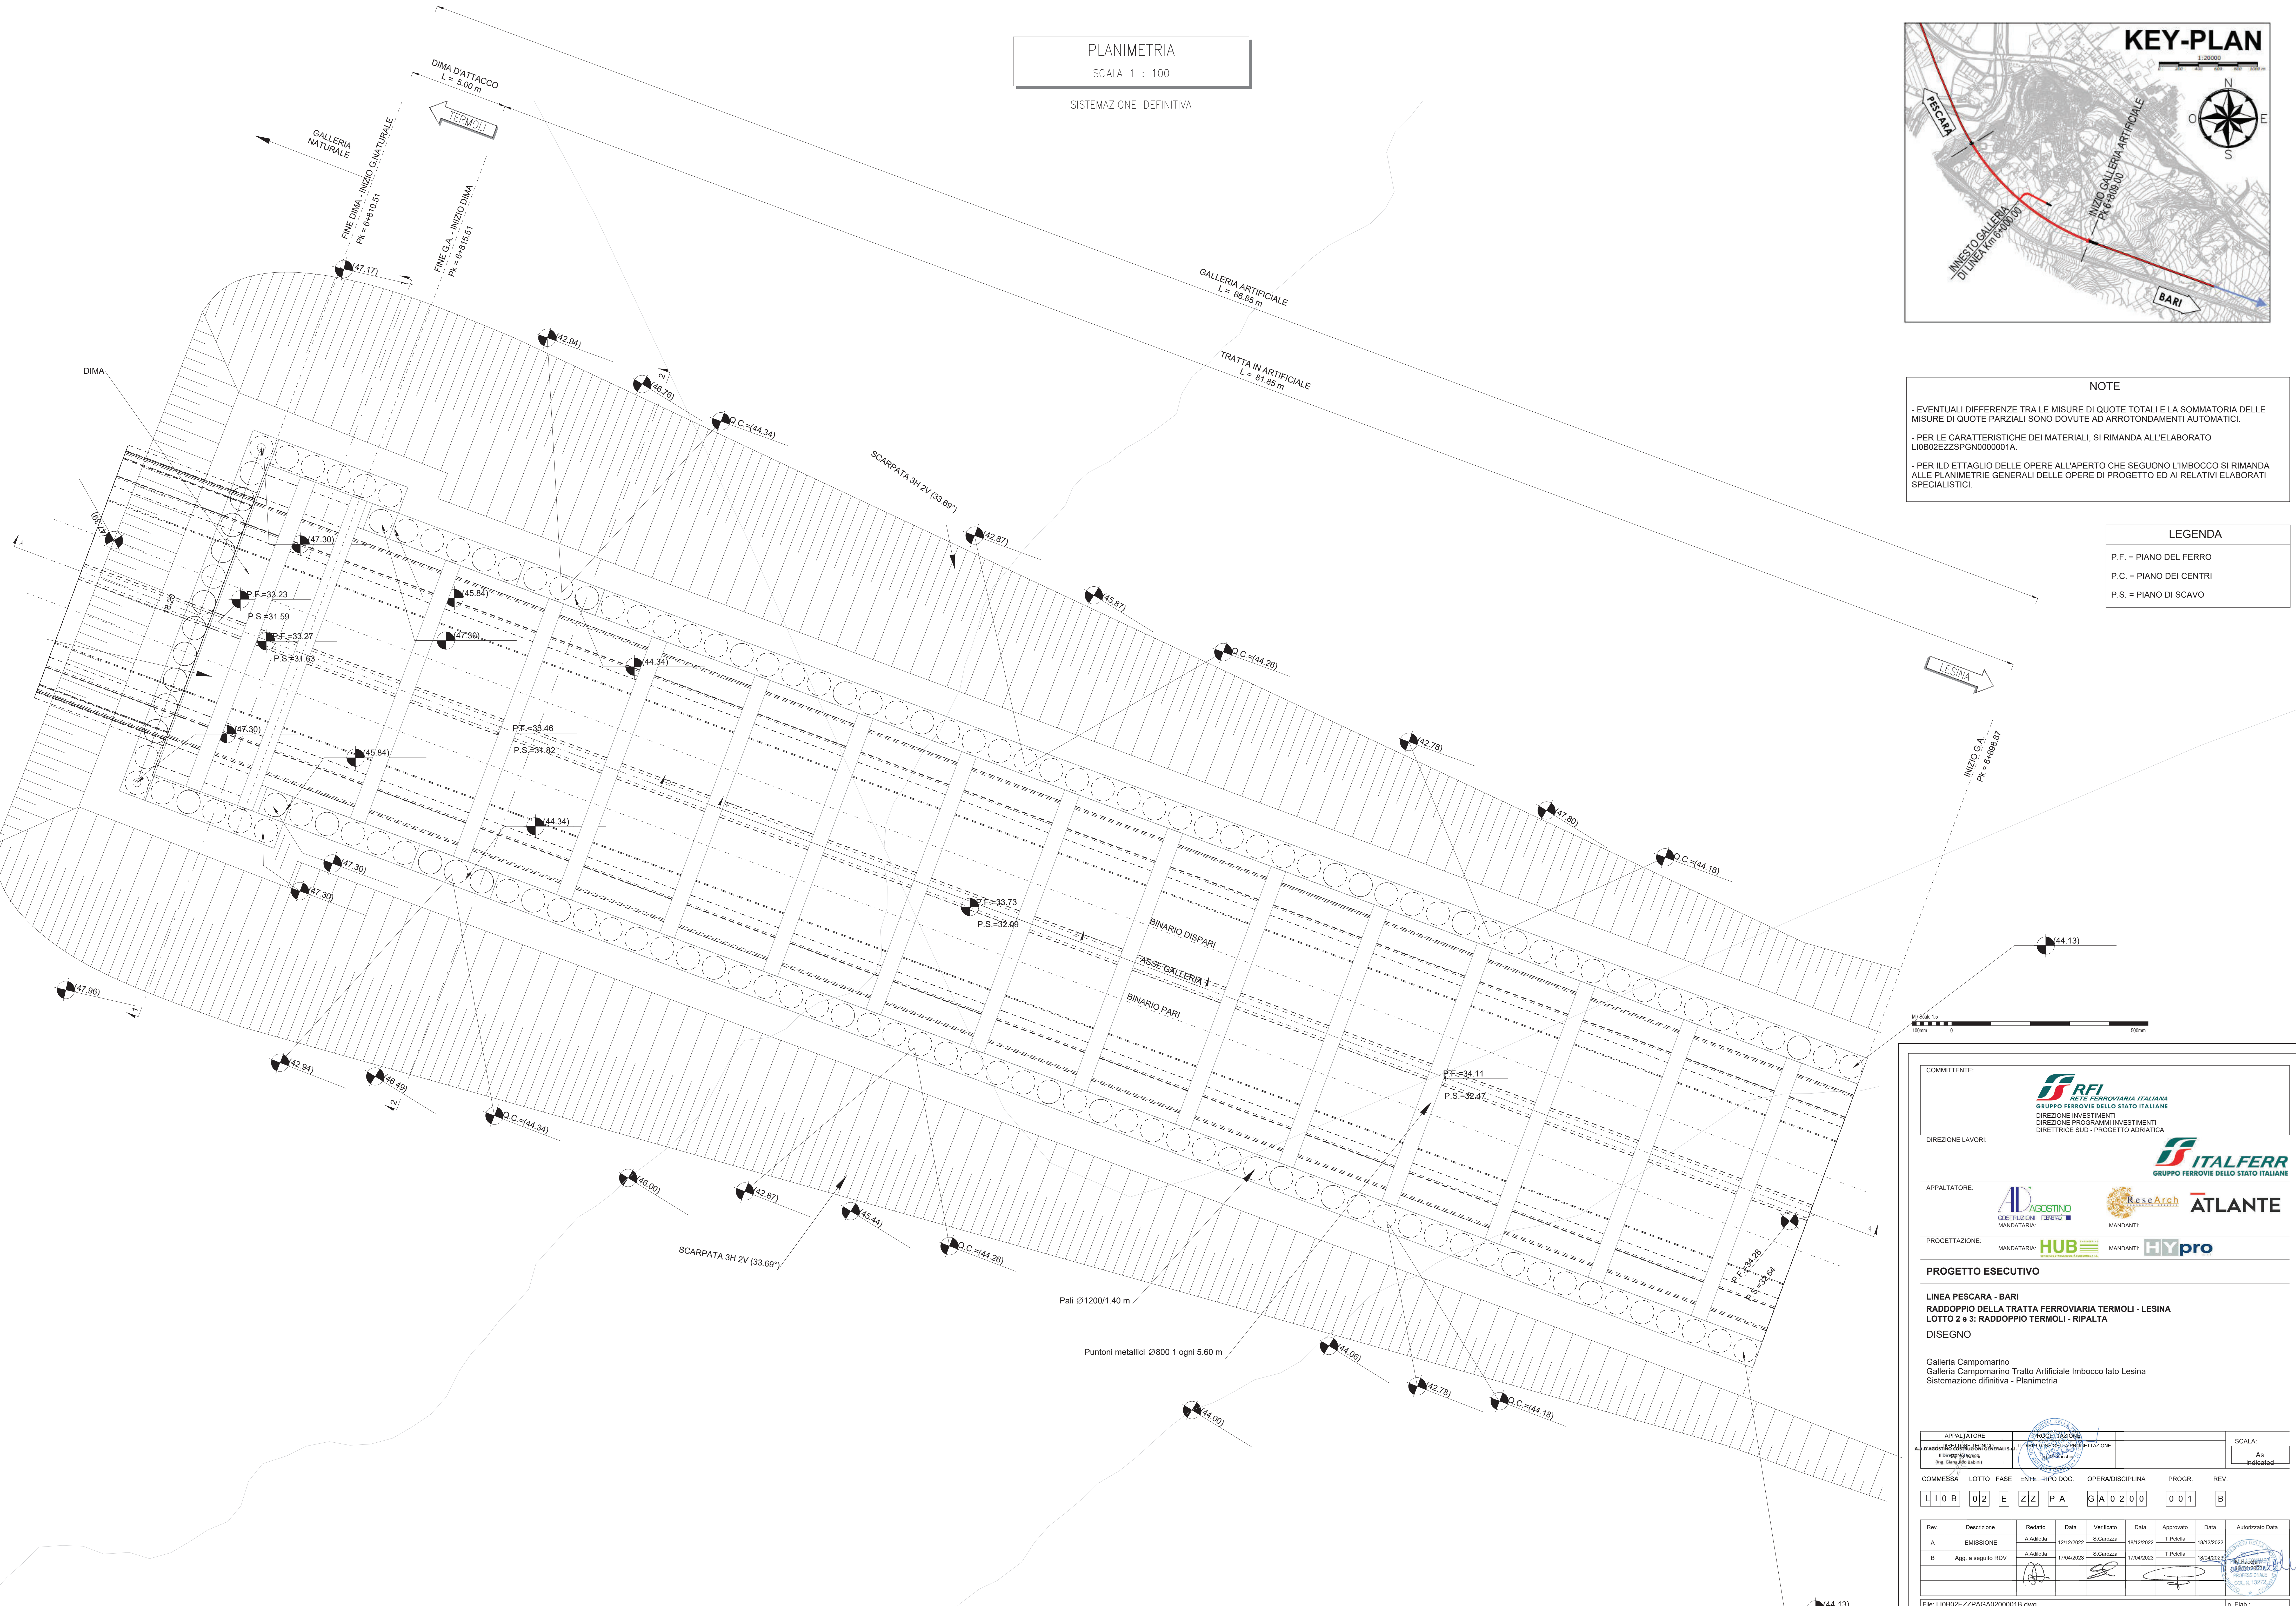

COMMITTENTE: **RFI** RETE FERROVIARIA ITALIANA
GRUPPO FERROVIE DELLO STATO ITALIANE
DIREZIONE INVESTIMENTI
DIREZIONE PROGRAMMI INVESTIMENTI
DIRETTRICE SUD - PROGETTO ADRIATICA

DIREZIONE LAVORI: **ITALFERR**
GRUPPO FERROVIE DELLO STATO ITALIANE

APPALTATORE: **AGOSTINO** (CONTRAZIONE)
MANDATARIA: **ATLANTE** (MANDANTE)

PROGETTAZIONE: **HUB** (MANDATARIA)
HYpro (MANDANTE)

PROGETTO ESECUTIVO

LINEA PESCARA - BARI
RADDOPPIO DELLA TRATTA FERROVIARIA TERMOLI - LESINA
LOTTO 2 e 3: RADDOPPIO TERMOLI - RIPALTA

DISEGNO

Galleria Campomarino
Tratto Artificiale Imbocco lato Lesina
Sistemazione definitiva - Planimetria

APPALTATORE	PROGETTAZIONE	SCALA:							
AGOSTINO	AGOSTINO	As indicated							
COMMESSA	LOTTO	FASE	ENTE - IPO DOC.	OPERANDISCIPLINA	PROGR.	REV.			
LI0802ZZ	02	E	ZIP	PA	GA0200	001 B			
Rev.	Descrizione	Redatto	Data	Verificato	Data	Approvato	Data	Autorizzato	Data
A	EMISSIONE	A. Adella	13/12/2023	S. Carozza	18/12/2023	T. Pirella	18/12/2023		
B	App. a seguito RDV	A. Adella	17/04/2023	S. Carozza	17/04/2023	T. Pirella	18/04/2023		

File: LI0802ZZPAG020001B.dwg In. Elab.: