
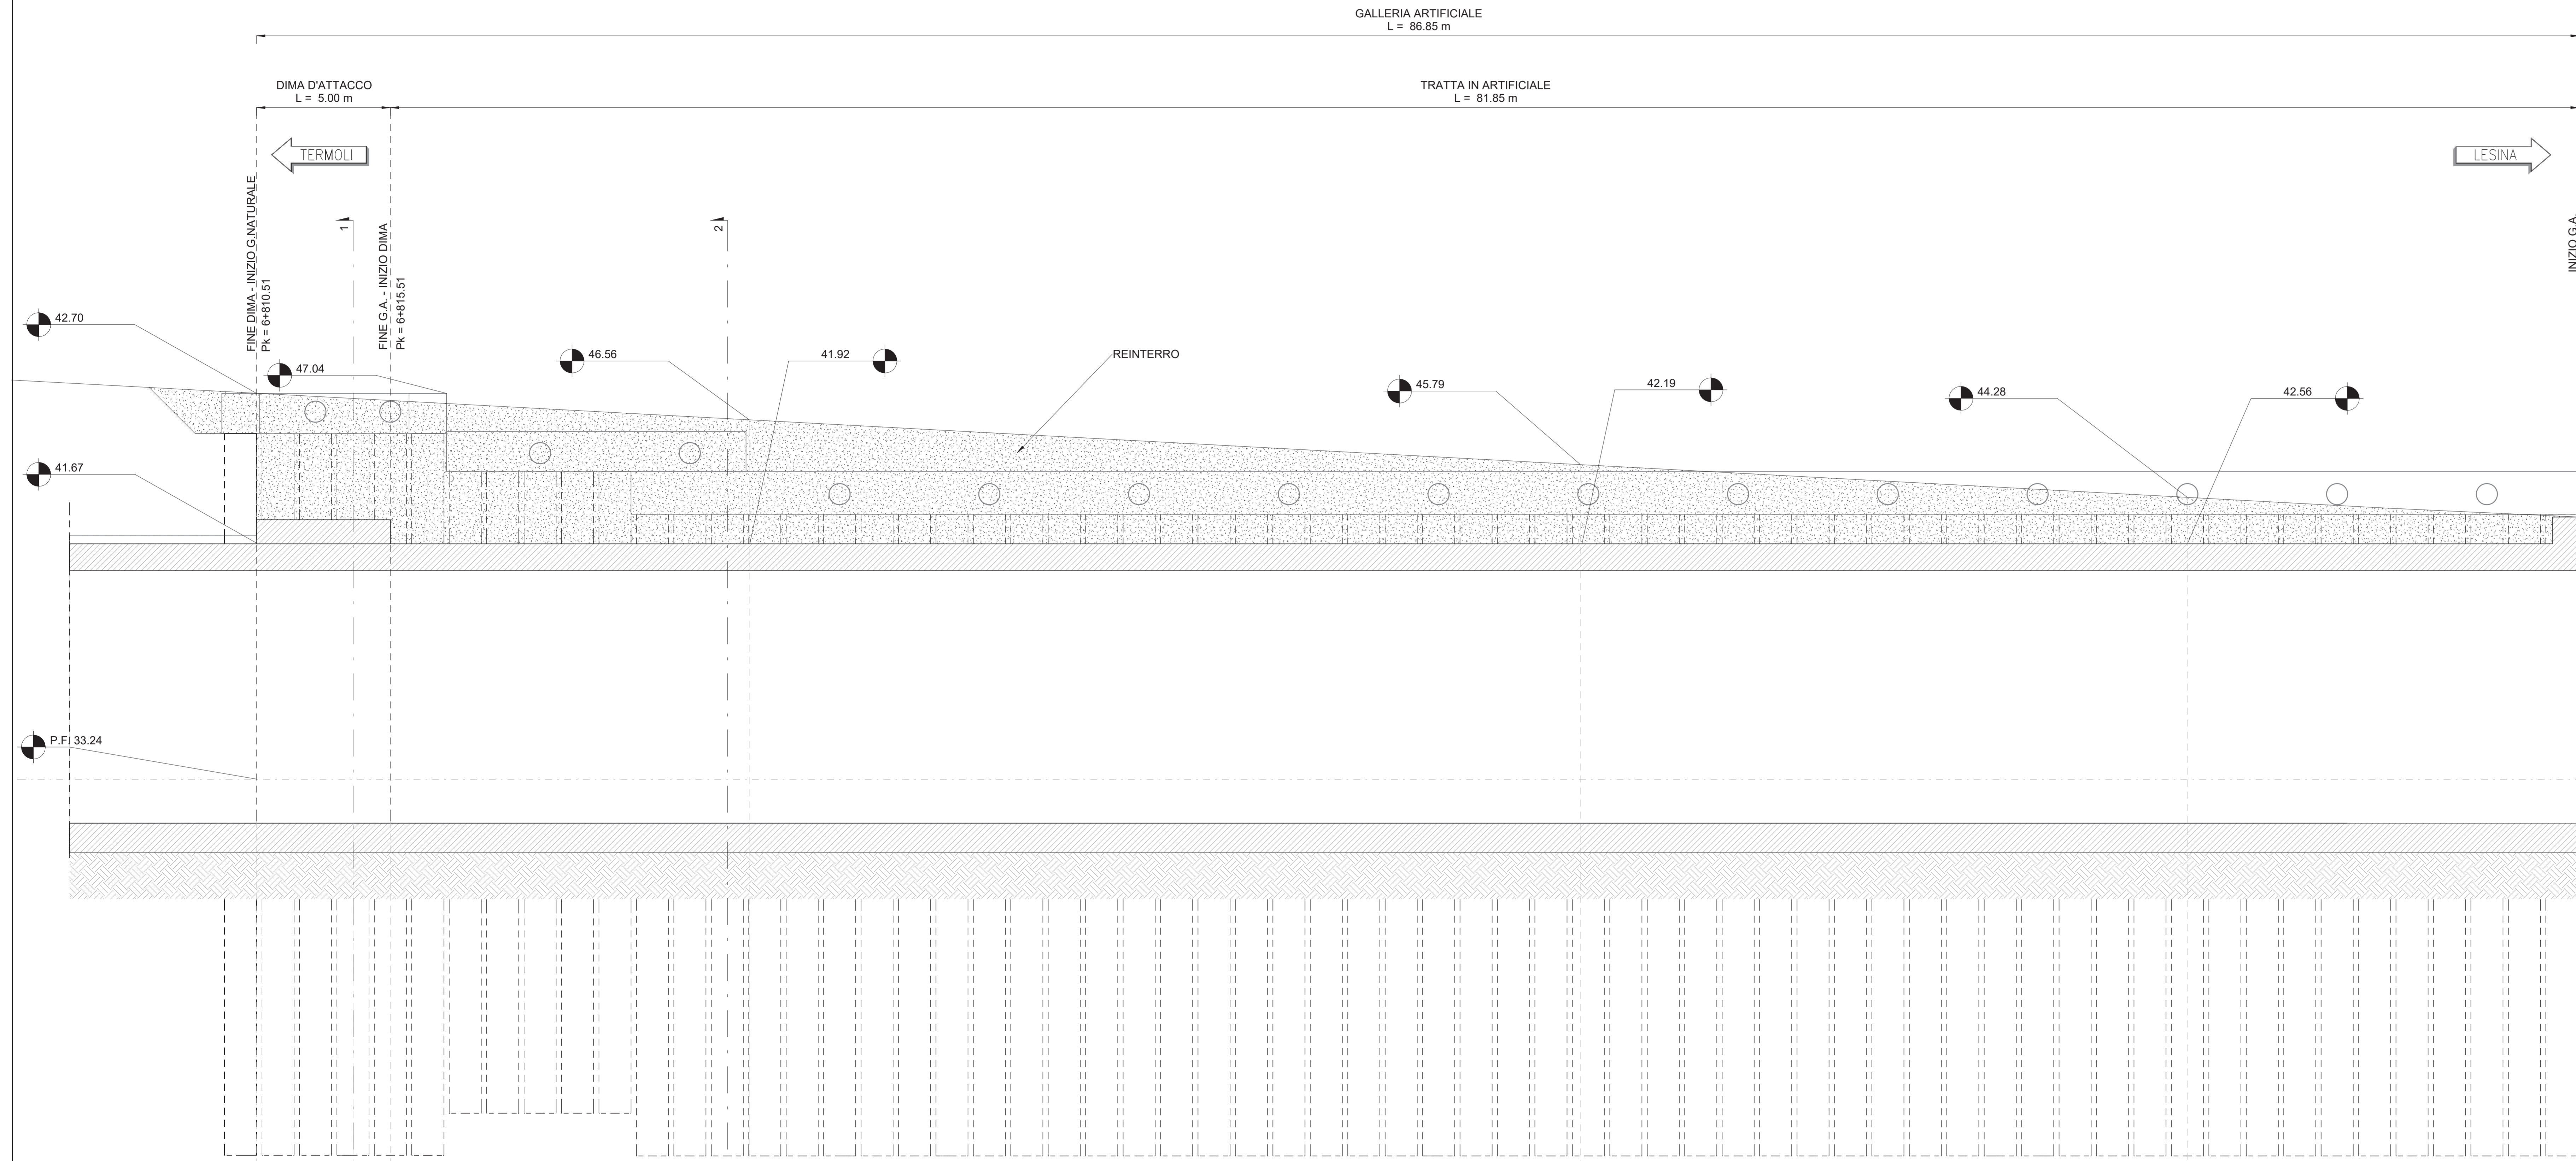


SEZIONE LONGITUDINALE  
SCALA 1 : 100  
SISTEMAZIONE DEFINITIVA

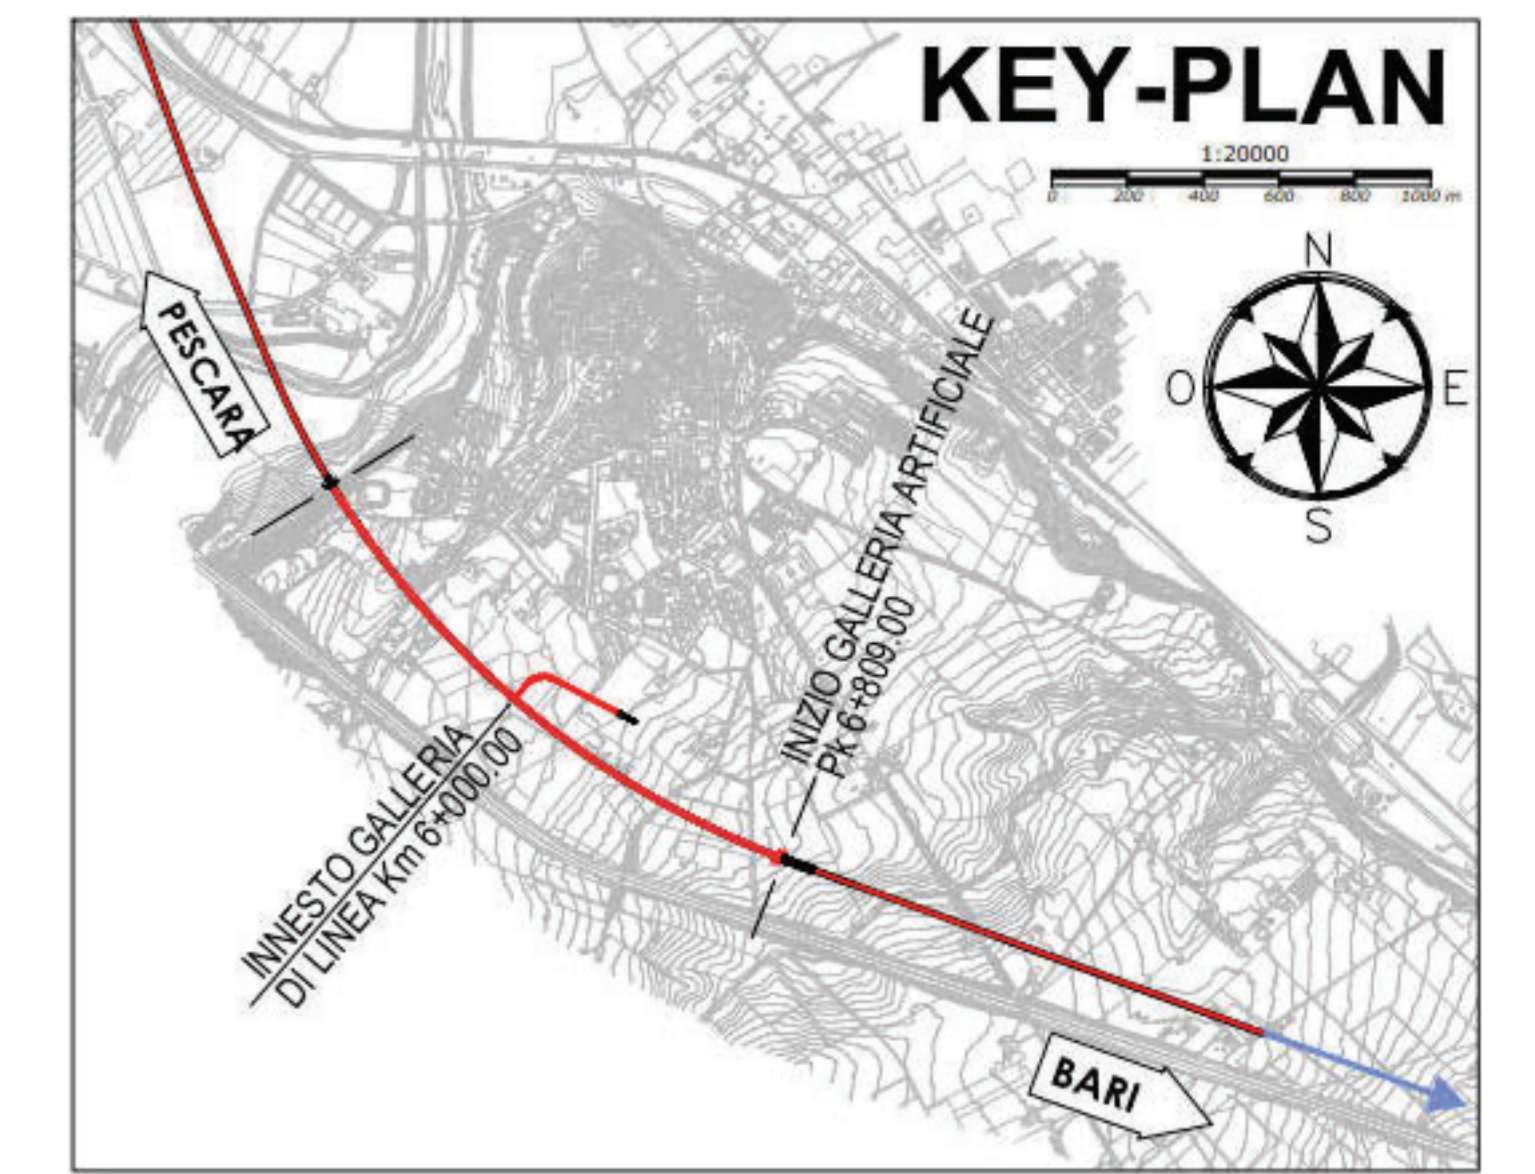

PROGRESSIVE	6+810.51	6+814.02	6+815.71	6+828.37	6+849.99	6+881.60	6+896.76
DISTANZE PARZIALI	3.51	1.69	12.86	31.70	21.62	15.16	
QUOTE TERRENO	47.20	47.11	47.06	46.56	45.79	44.28	43.75
QUOTE PROGETTO	33.24	33.27	33.30	33.47	33.73	34.11	34.28

**NOTE**

- EVENTUALI DIFFERENZE TRA LE MISURE DI QUOTE TOTALI E LA SOMMATORIA DELLE MISURE DI QUOTE PARZIALI SONO DOVUTE AD ARROTONDAMENTI AUTOMATICI.
- PER LE CARATTERISTICHE DEI MATERIALI, SI RIMANDA ALL'ELABORATO L10B02ZZSPG0000001A.
- PER IL DETTAGLIO DELLE OPERE ALL'APERTO CHE SEGUONO L'IMBOCCO SI RIMANDA ALLE PLANIMETRIE GENERALI DELLE OPERE DI PROGETTO ED AI RELATIVI ELABORATI SPECIALISTICI.

**LEGENDA**

P.F. = PIANO DEL FERRO  
P.C. = PIANO DEI CENTRI  
P.S. = PIANO DI SCAVO

**INCIDENZA FERRI**

G.A. CALOTTA = 70Kg/m<sup>3</sup>  
ARCO ROVESCIO = 70Kg/m<sup>3</sup>  
PIEDRITTI = 70Kg/m<sup>3</sup>  
DIMA CALOTTA = 70Kg/m<sup>3</sup>  
PIEDRITTI = 70Kg/m<sup>3</sup>

COMMITTENTE: **RFI** RETE FERROVIARIA ITALIANA  
GRUPPO FERROVIE DELLO STATO ITALIANO  
DIREZIONE INVESTIMENTI  
DIREZIONE PROGRAMMI INVESTIMENTI  
DIRETTRICE SUD - PROGETTO ADRIATICA

DIREZIONE LAVORI: **ITALFERR** GRUPPO FERROVIE DELLO STATO ITALIANO

APPALTATORE: **AGOSTINO** (DISTRIBUZIONE) / **ATLANTE** (MANDATARIA)

PROGETTAZIONE: **HUB** (MANDATARIA) / **HYpro** (MANDANTE)

**PROGETTO ESECUTIVO**

**LINEA PESCARA - BARI**  
**RADDOPPIO DELLA TRATTA FERROVIARIA TERMOLI - LESINA**  
**LOTTO 2 e 3: RADDOPPIO TERMOLI - RIPALTA**  
**DISEGNO**

Galleria Campomarino  
Galleria Campomarino Tratto Artificiale Imbocco lato Lesina  
Sistemazione definitiva - Sezione longitudinale

APPALTATORE: **AGOSTINO** (DISTRIBUZIONE) / **ATLANTE** (MANDATARIA)  
PROGETTAZIONE: **HUB** (MANDATARIA) / **HYpro** (MANDANTE)

SCALA: As indicated

COMMESSA: L10B02ZZZAGA020001B.dwg

Rev.	Descrizione	Redatto	Data	Verificato	Data	Approvato	Data	Autorizzato	Data
A	EMISSIONE	A. Adella	13/12/2023	S. Carozza	18/12/2023	T. Pirella	18/12/2023		
B	Agg. a seguito RDV	A. Adella	17/04/2023	S. Carozza	17/04/2023	T. Pirella	18/04/2023		

File: L10B02ZZZAGA020001B.dwg In. Elab.