


SEZIONE 1
SCALA 1 : 50


Km 6+812.00
AREA TERRENO VEGETALE = 7,77 mq
AREA DI RITOMBAMENTO = 102,61 mq

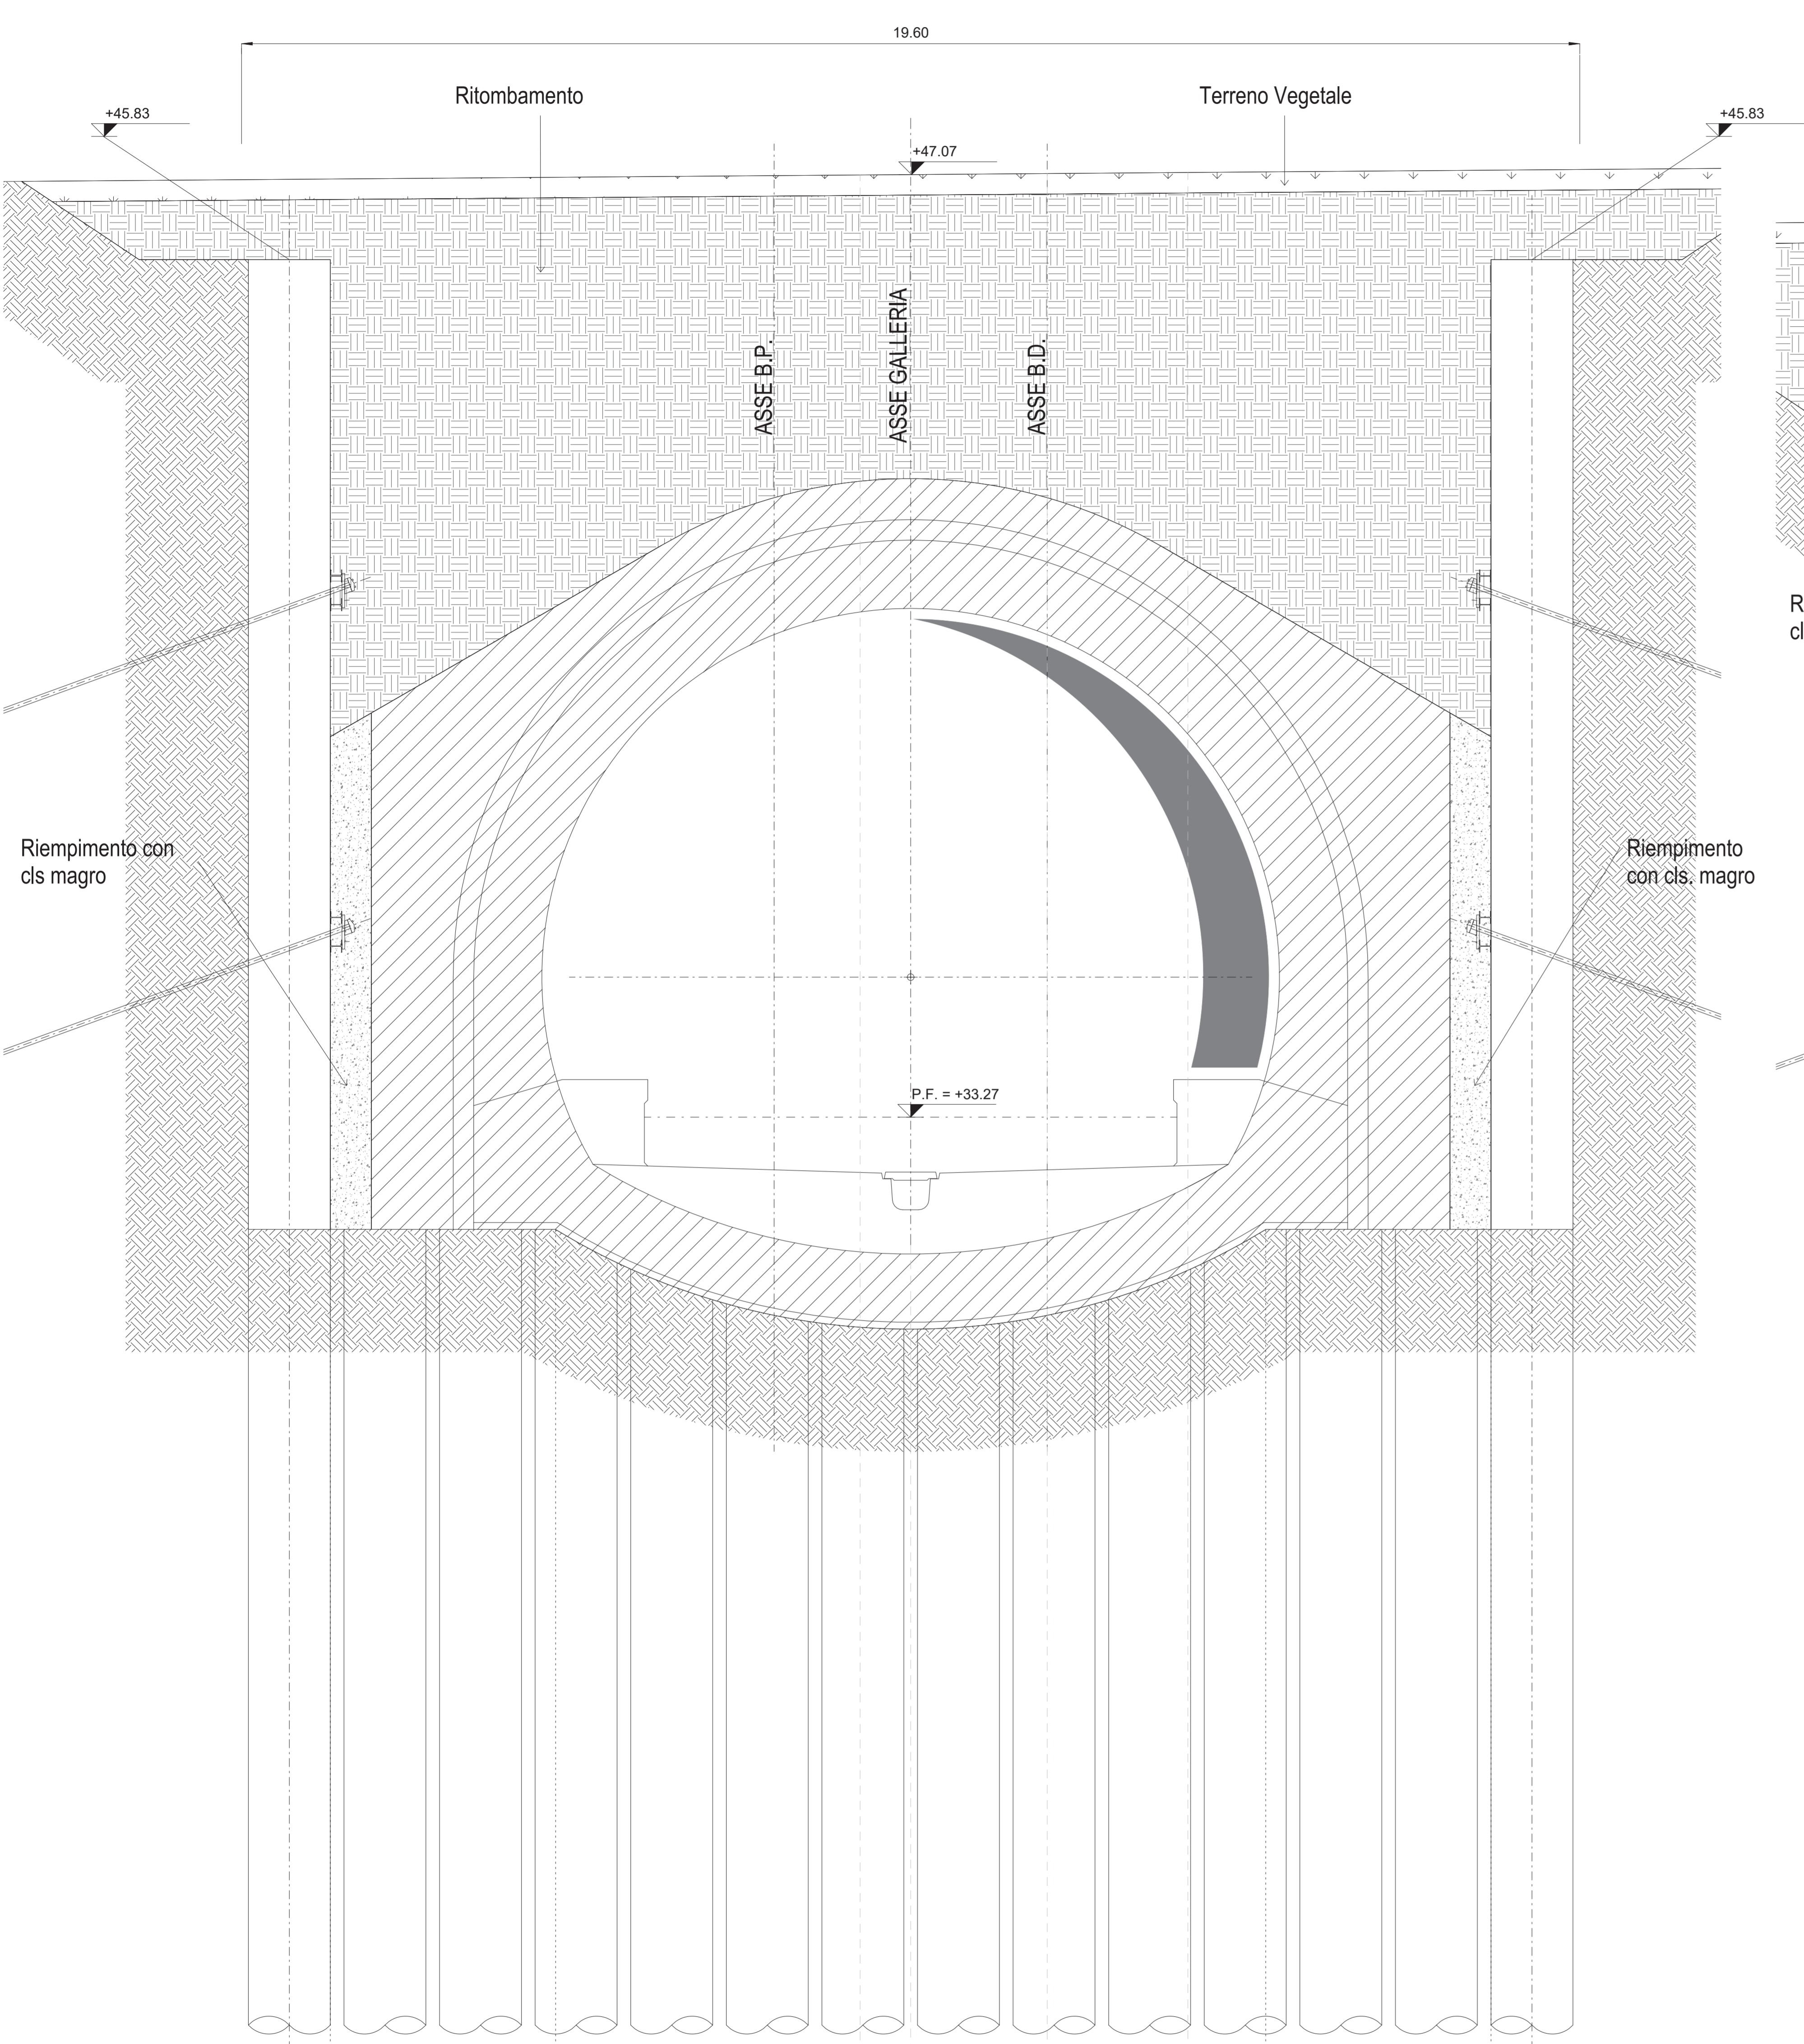


DISTANZE	-8.50	-5.20	-0.74	00.00	2.00	4.06	5.20	8.50
DISTANZE PARZIALI			2.74		2.06			
QUOTE TERRENO			47.07		47.11		47.13	
QUOTE RITOMBAMENTO	31.63	31.63				31.63		31.63
DISTANZE PARZIALI RITOMBAMENTO	3.30		10.40				3.30	
QUOTE PROGETTO			33.27					

SEZIONE 2
SCALA 1 : 50

Km 6+829.00
AREA TERRENO VEGETALE = 9,30 mq
AREA DI RITOMBAMENTO = 119,54 mq

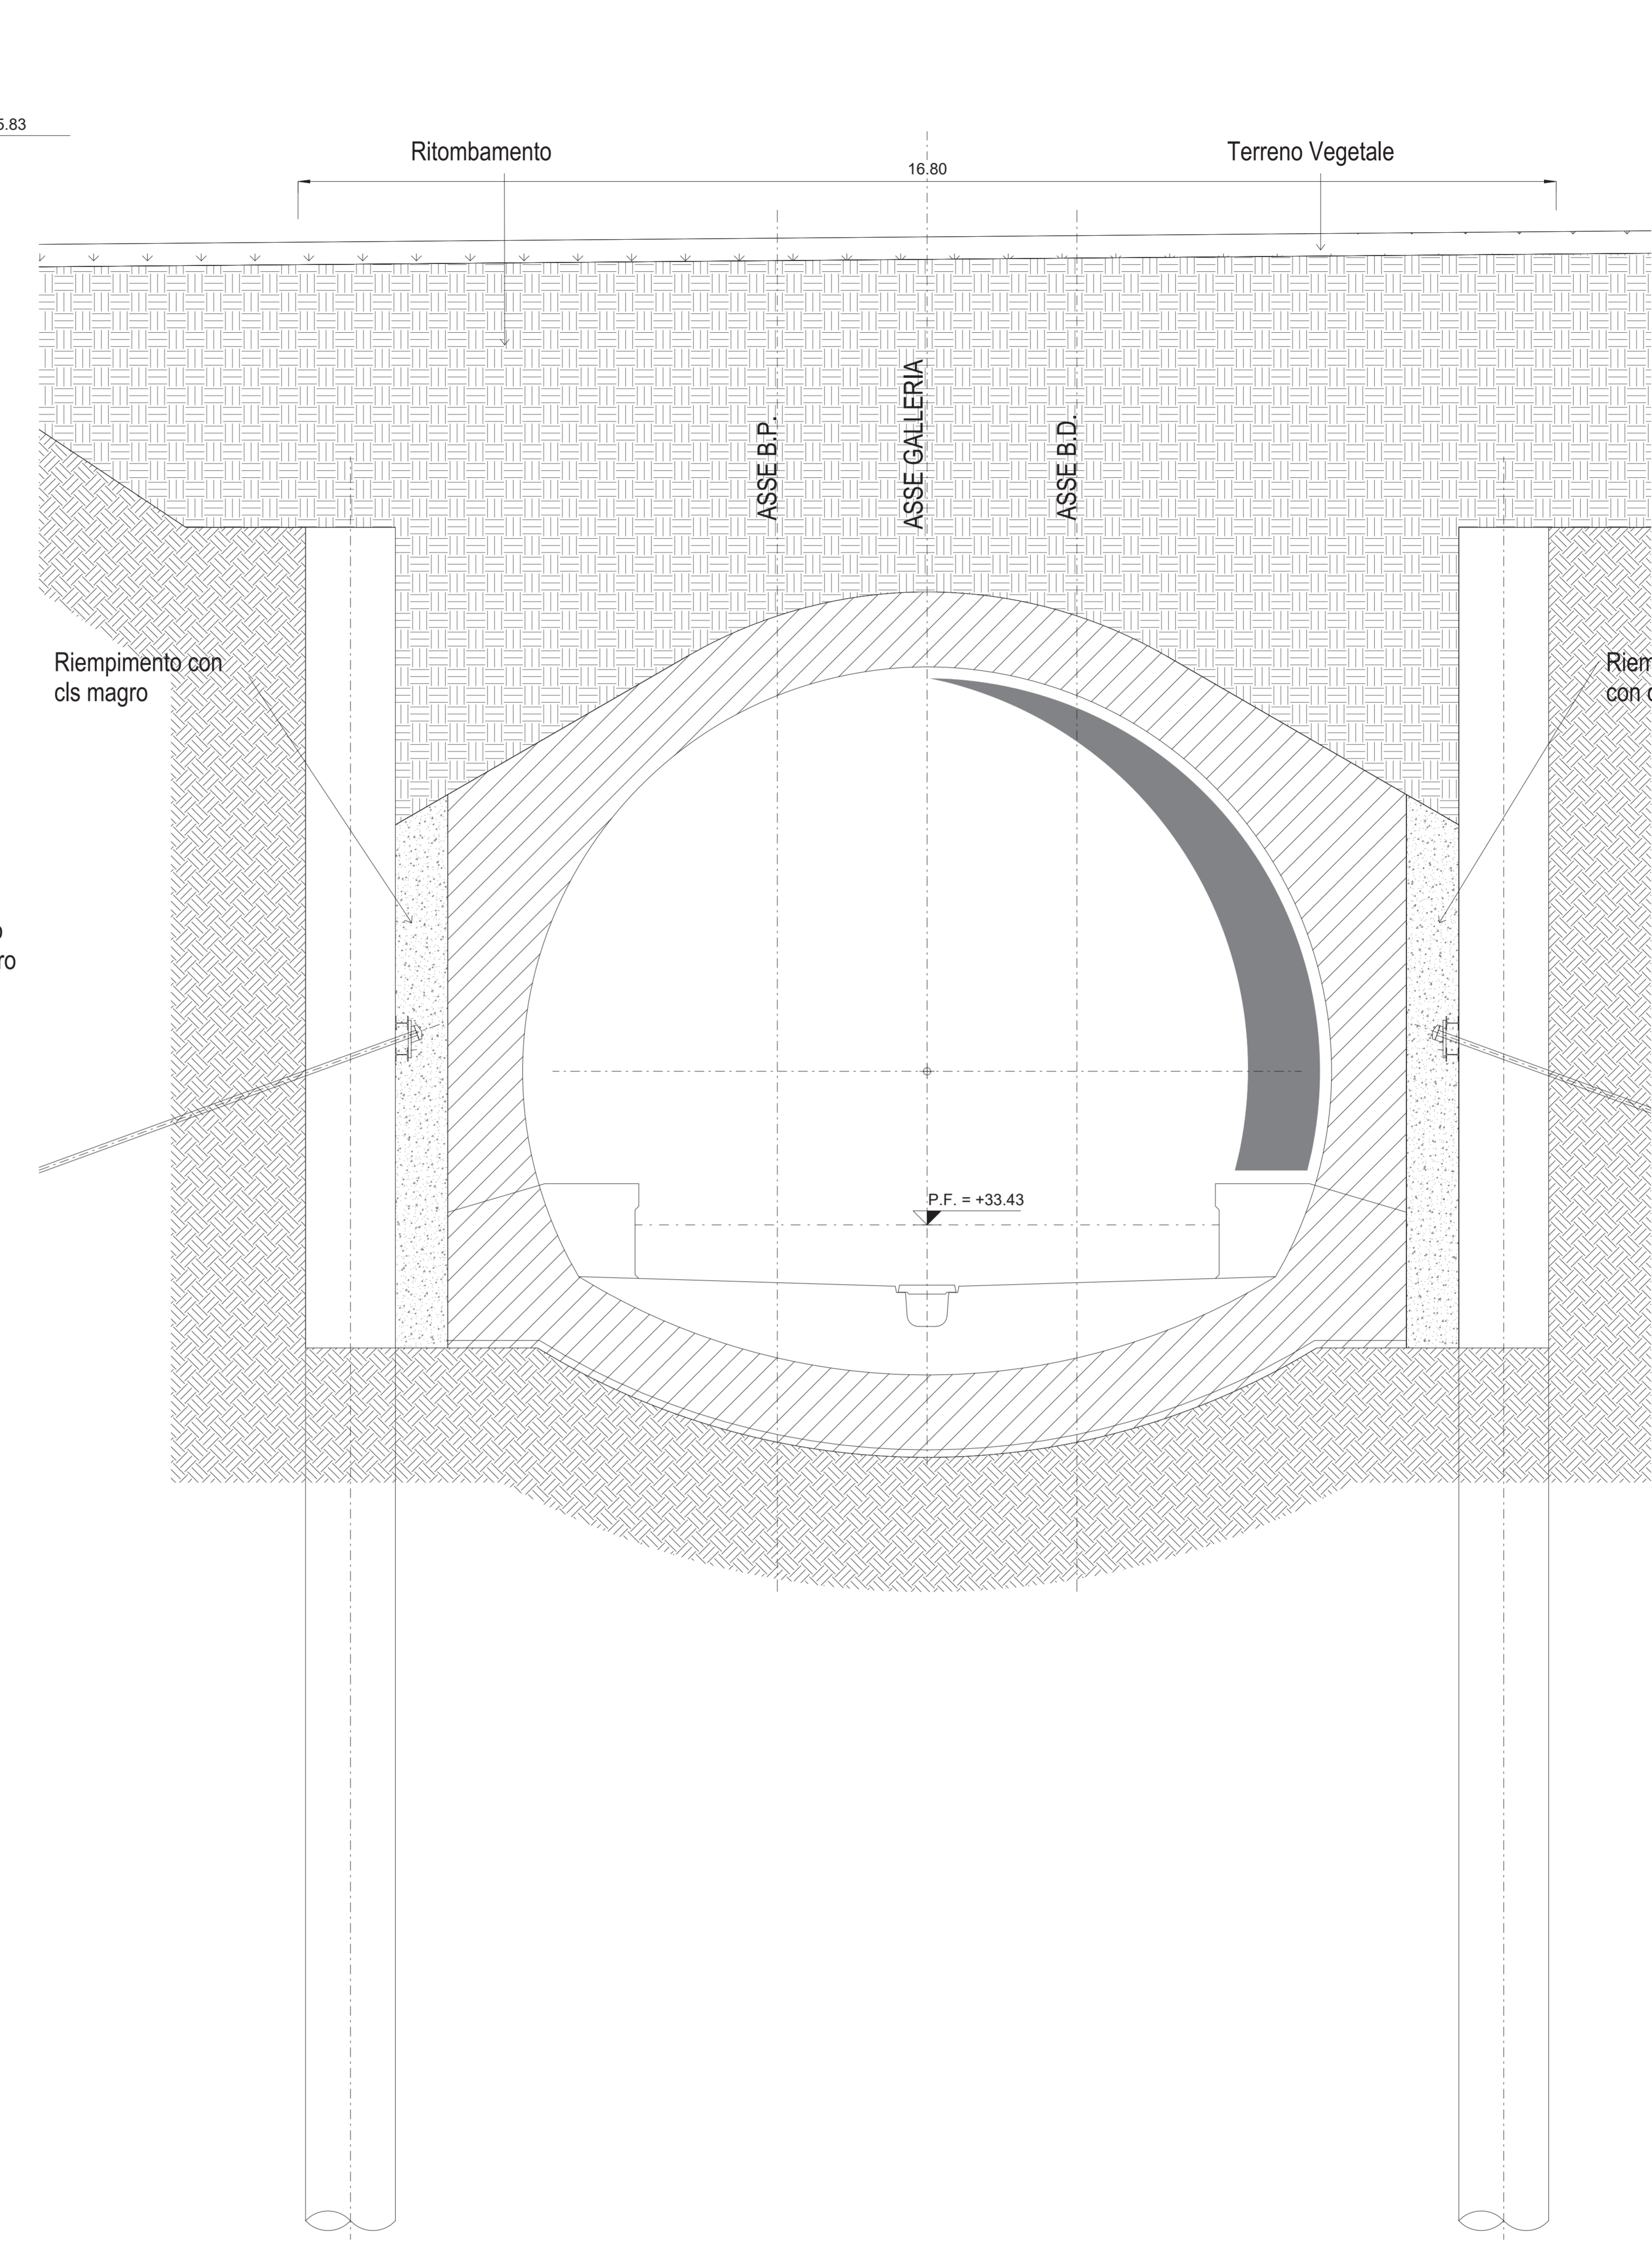

DISTANZE	-8.27	-7.10	-5.20	-1.94	00.00	2.00	5.20	7.10
DISTANZE PARZIALI			6.33		3.94			
QUOTE TERRENO	46.67			46.67		46.67		
QUOTE RITOMBAMENTO		31.78	31.78				31.78	31.78
DISTANZE PARZIALI RITOMBAMENTO	1.90		10.40				1.90	
QUOTE PROGETTO			33.43					

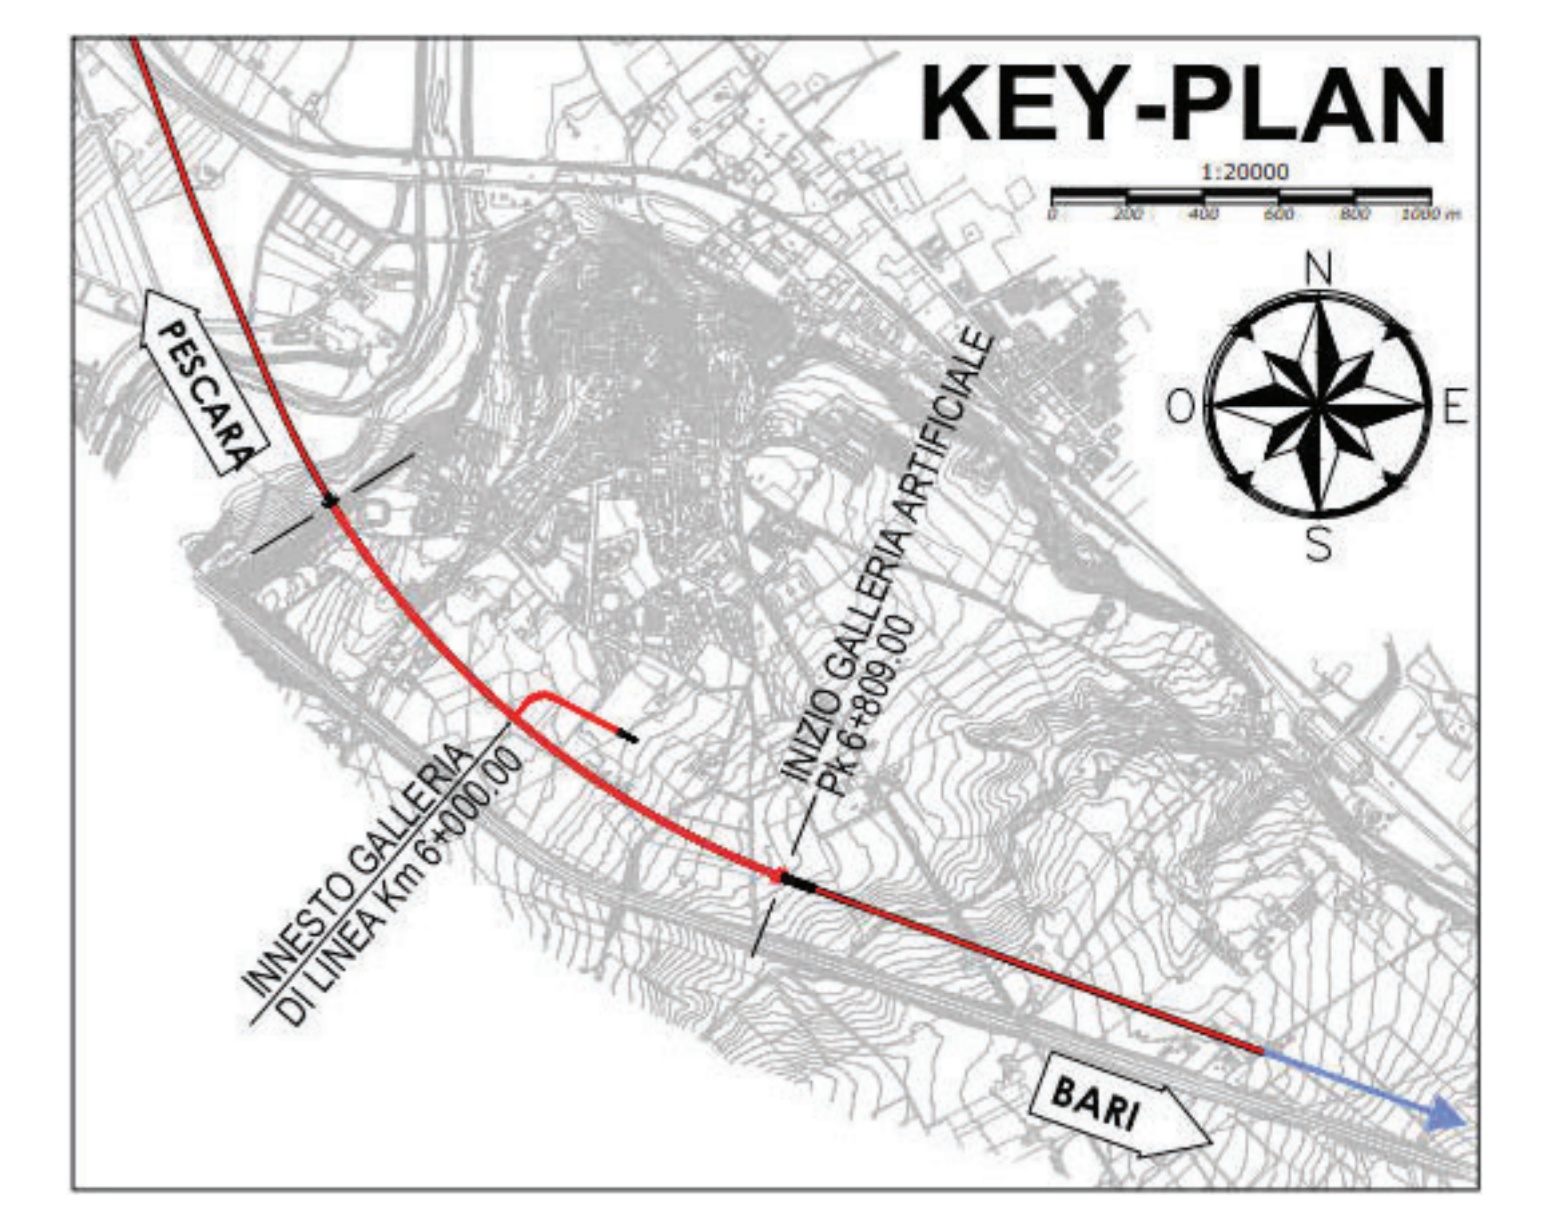

INCIDENZA FERRI

G.A. CALOTTA = 70Kg/m³
ARCO ROVESCIO = 70Kg/m³
PIEDRITTI = 70Kg/m³

DIMA CALOTTA = 70Kg/m³
PIEDRITTI = 70Kg/m³

LEGENDA

P.F. = PIANO DEL FERRO
P.C. = PIANO DEI CENTRI
P.S. = PIANO DI SCAVO

NOTE

- EVENTUALI DIFFERENZE TRA LE MISURE DI QUOTE TOTALI E LA SOMMATORIA DELLE MISURE DI QUOTE PARZIALI SONO DOVUTE AD ARROTONDAMENTI AUTOMATICI.

- PER LE CARATTERISTICHE DEI MATERIALI, SI RIMANDA ALL'ELABORATO LI0B02ZZSPGN000001A.

- PER IL D ET TAGLIO DELLE OPERE ALL'APERTO CHE SEGUONO L'IMBOCCO SI RIMANDA ALLE PLANIMETRIE GENERALI DELLE OPERE DI PROGETTO ED AI RELATIVI ELABORATI SPECIALISTICI.



COMMITTENTE: **RFI** (Rete Ferroviaria Italiana) - GRUPPO FERROVIE DELLO STATO ITALIANE
DIREZIONE PROGRAMMI INVESTIMENTI - DIRETTRICE SUD - PROGETTO ADRIATICA

DIREZIONE LAVORI: **ITALFERR** (Gruppo Ferrovie dello Stato Italiane)

APPALTATORE: **AGOSTINO** (Costruzioni) - **ATLANTE** (Mandante)

PROGETTAZIONE: **HUB** (Mandatario) - **HYpro** (Mandante)

PROGETTO ESECUTIVO

LINEA PESCARA - BARI
RADDOPPIO DELLA TRATTA FERROVIARIA TERMOLI - LESINA
LOTTO 2 e 3: RADDOPPIO TERMOLI - RIPALTA
DISEGNO

Galleria Campomarino
Galleria Campomarino Tratto Artificiale Imbocco lato Lesina
Sistemazione definitiva - Sezioni trasversali di carpenteria

APPALTATORE: **AGOSTINO** (Costruzioni) - **ATLANTE** (Mandante)
PROGETTAZIONE: **HUB** (Mandatario) - **HYpro** (Mandante)

COMMESSA: **L10B02ZZ** LOTTO: **02** FASE: **E** ENTE-TIPO DOC: **ZIZWB** OPERANDISCIPLINA: **GA0200** PROGR.: **001** REV.: **B**

Rev.	Descrizione	Redatto	Data	Verificato	Data	Approvato	Data	Autorizzato	Data
A	EMISSIONE	A. Adella	13/12/2021	S. Carozza	18/12/2022	T. Pirella	18/12/2022		
B	Agg. a seguito RDV	A. Adella	17/04/2023	S. Carozza	17/04/2023	T. Pirella	18/04/2023		

File: LI0B02ZZVBA0200001B.dwg In. Elab.