


GALLERIA ARTIFICIALE

SCALA 1 : 50


SEZIONE TRASVERSALE

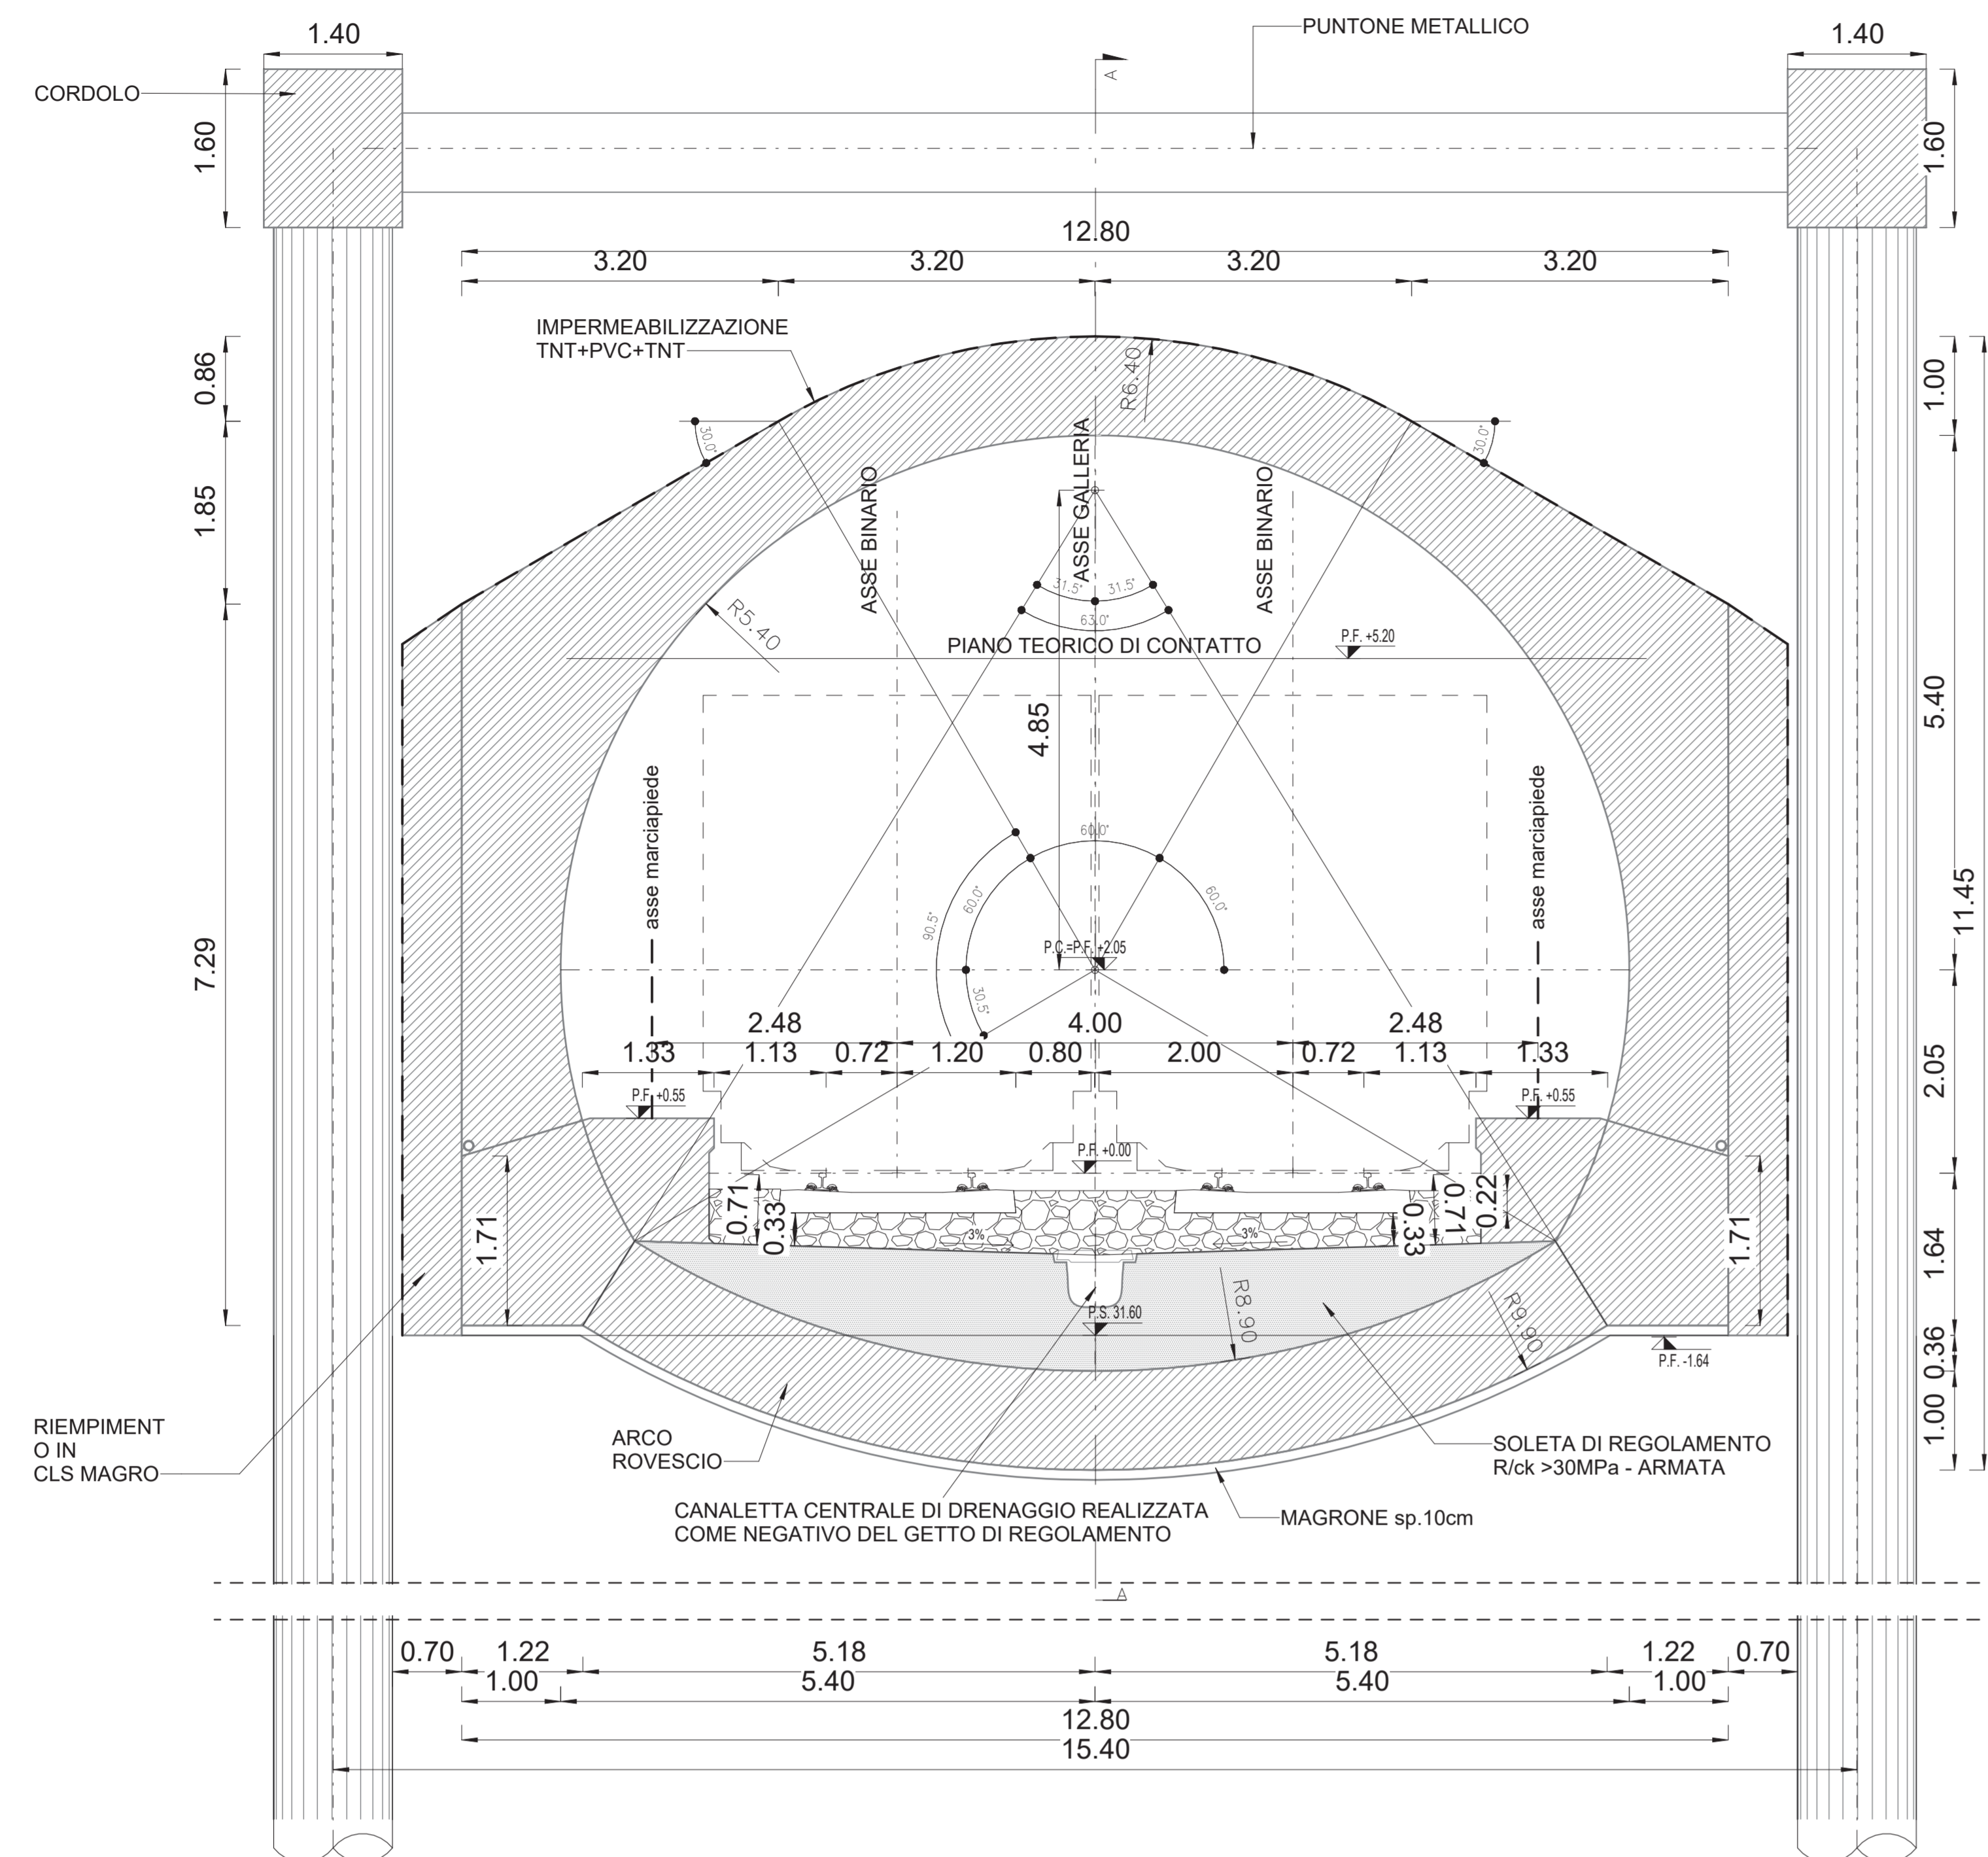

SEZIONE B-B

SCALA 1 : 50


PIANTA

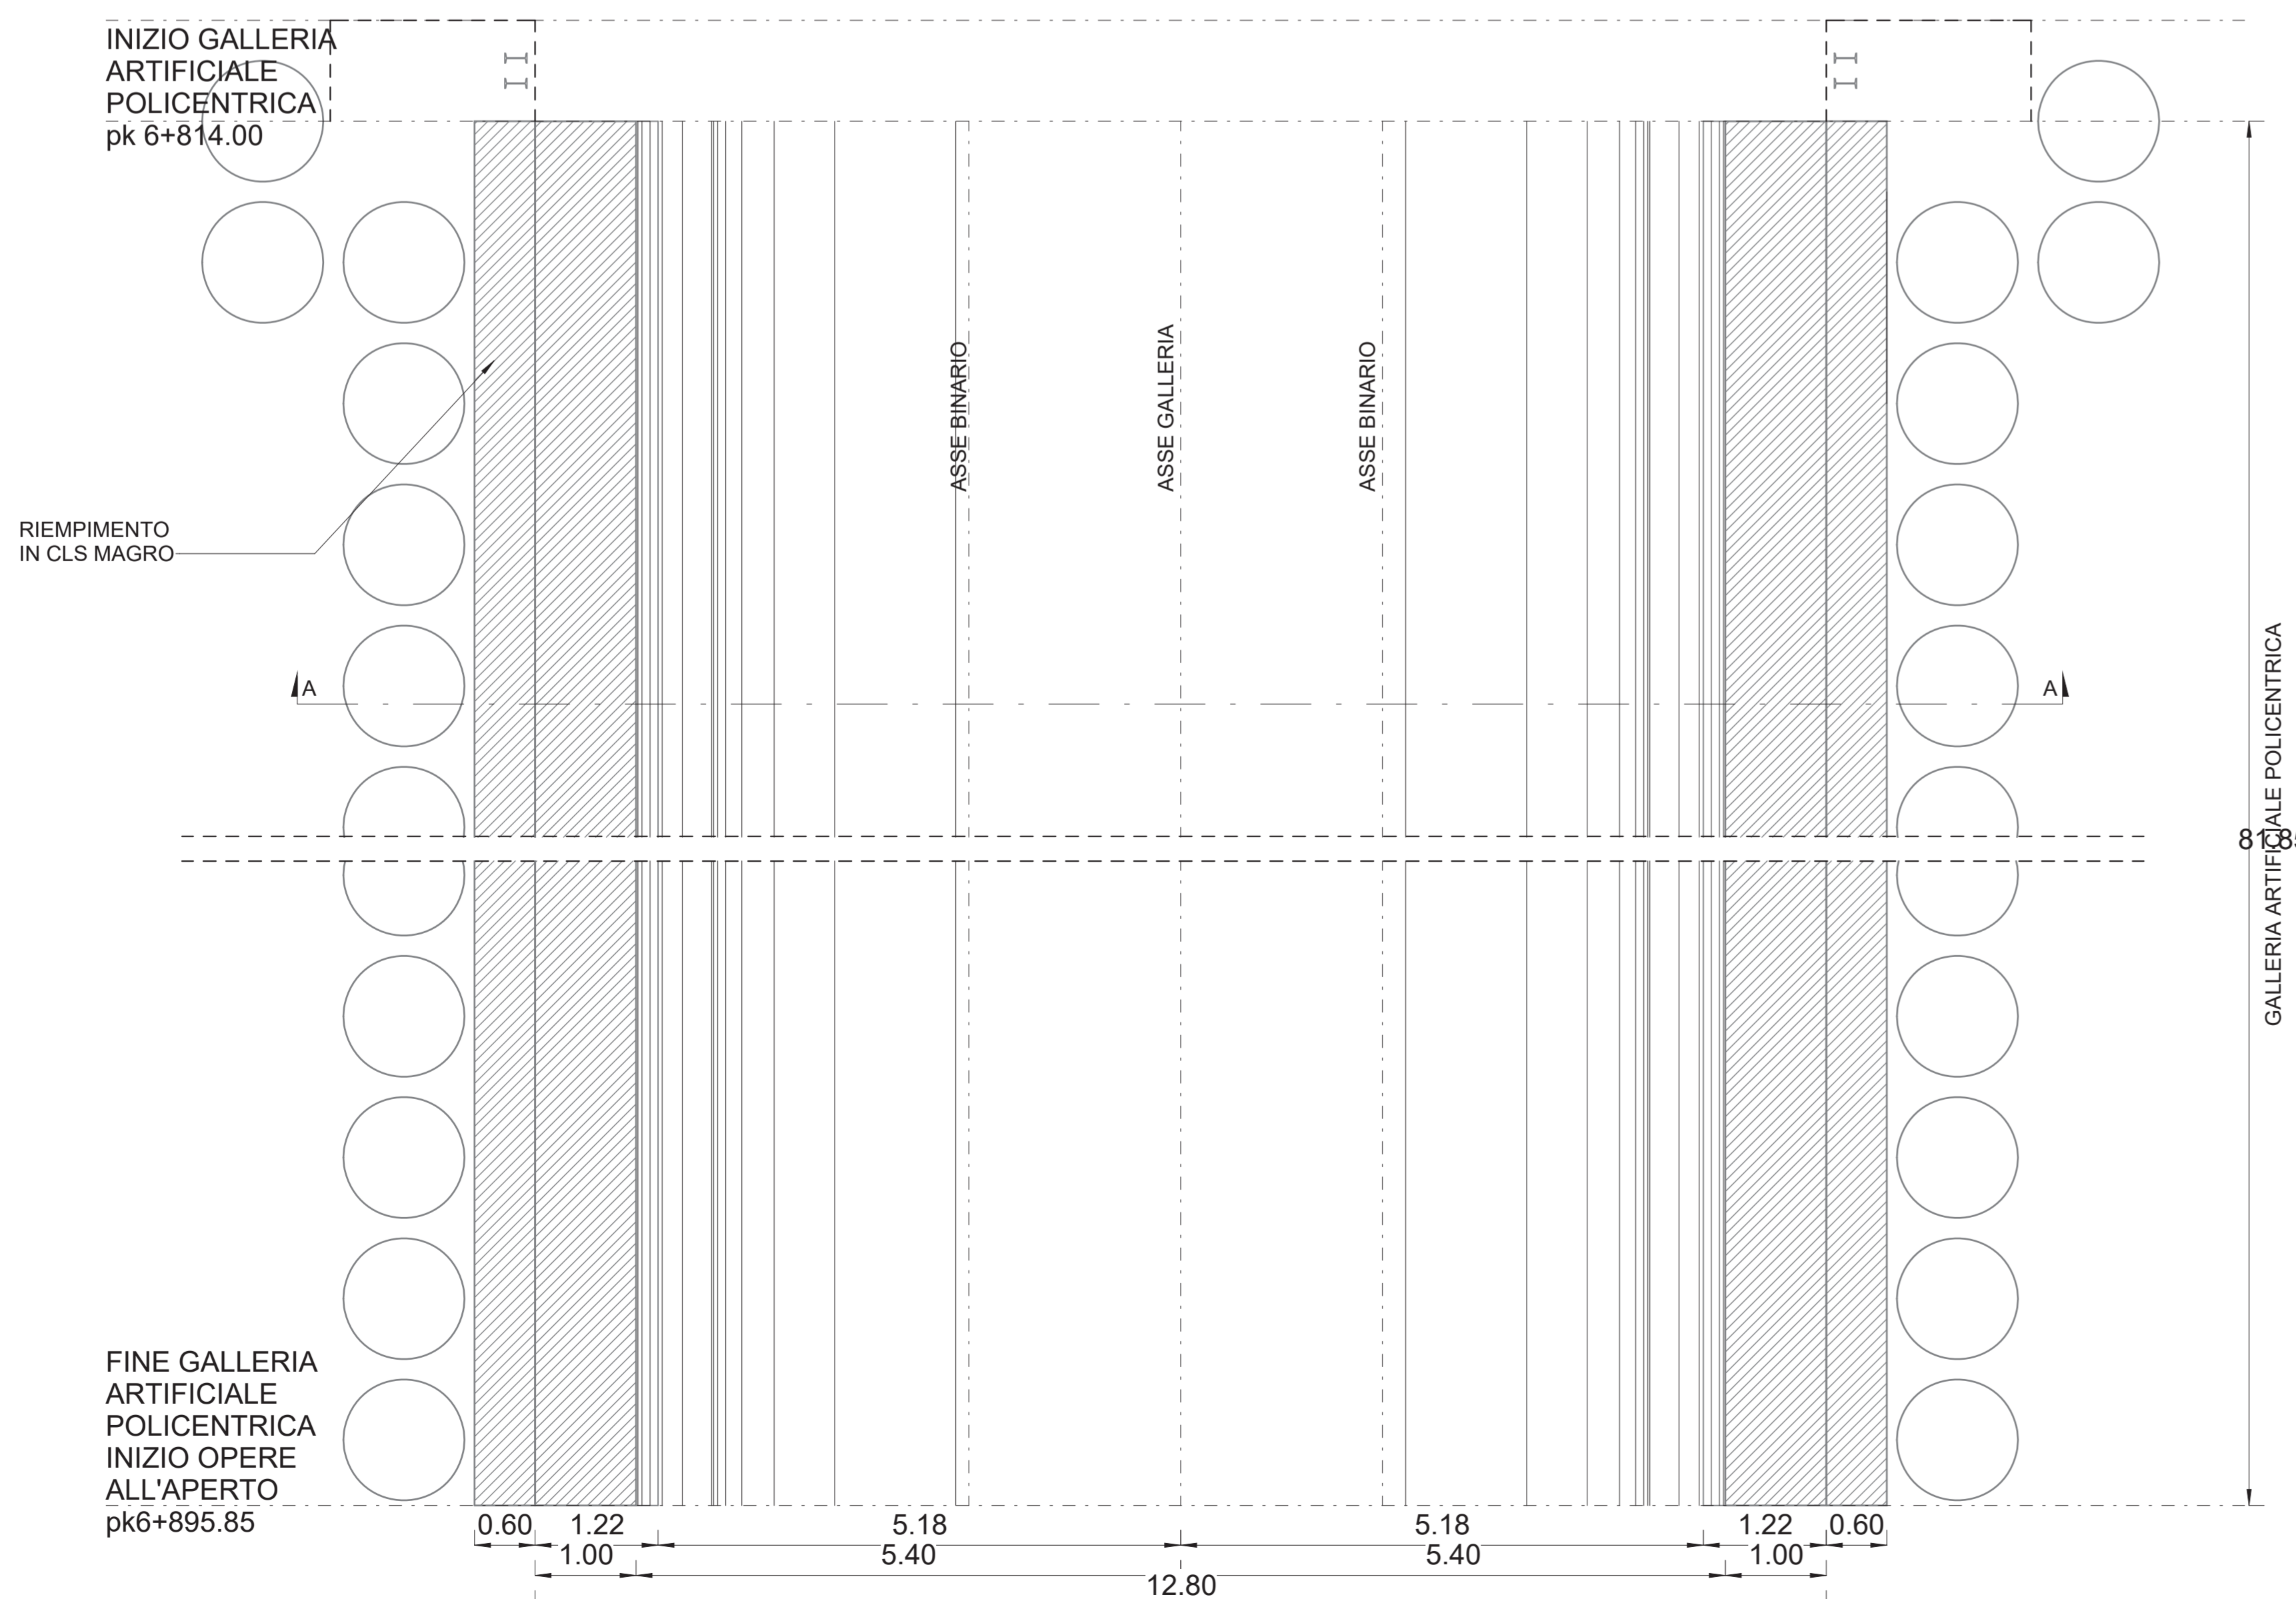

PROFILO

SCALA 1 : 50

SEZIONE A-A

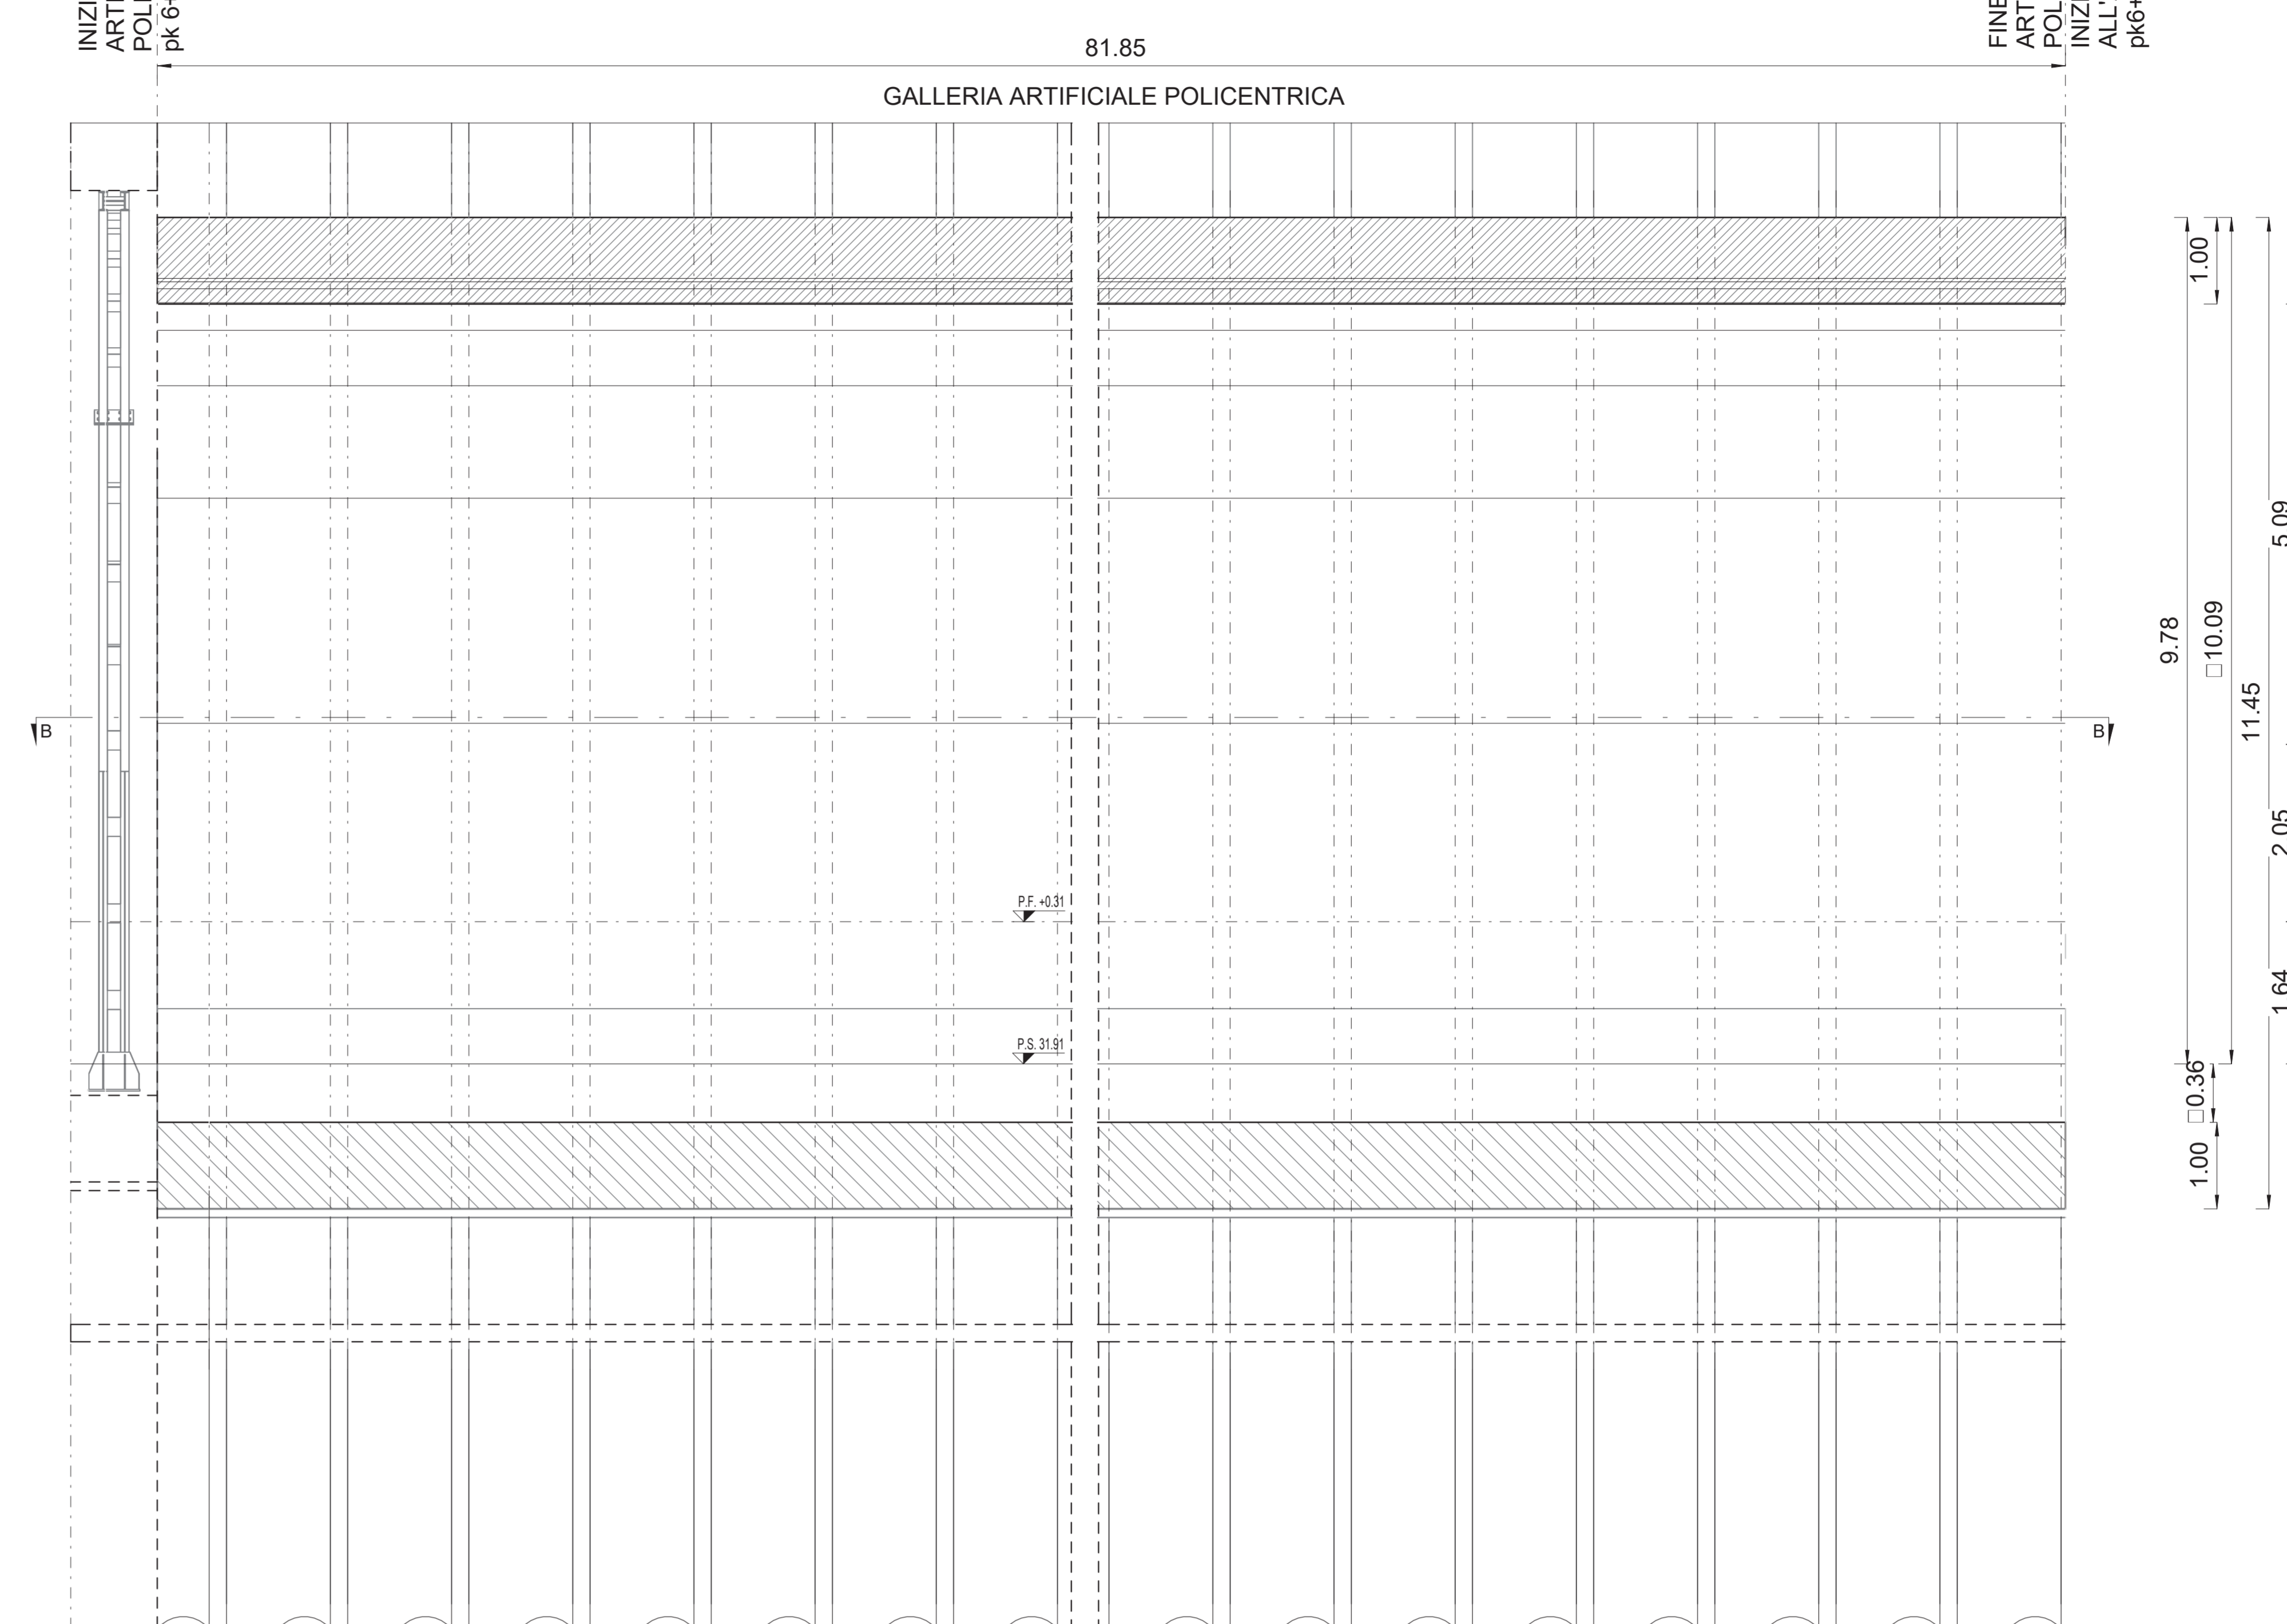

LEGENDA

P.F. = PIANO DEL FERRO  
P.C. = PIANO DEI CENTRI  
P.S. = PIANO DI SCAVO

INCIDENZA FERRI

G.A. CALOTTA = 70Kg/m<sup>3</sup>  
ARCO ROVESCIO = 70Kg/m<sup>3</sup>  
PIEDRITI = 70Kg/m<sup>3</sup>  
DIMA CALOTTA = 70Kg/m<sup>3</sup>  
PIEDRITI = 70Kg/m<sup>3</sup>

NOTE

-EVENTUALI DIFFERENZE TRA LE MISURE DI QUOTE TOTALI E LA SOMMATORIA DELLE MISURE DI QUOTE PARZIALI SONO DOVUTE AD ARROTONDAMENTI AUTOMATICI.  
-PER LE CARATTERISTICHE DEI MATERIALI, SI RIMANDA ALL'ELABORATO L10B02ZZSPGN000001A.



COMMITTENTE: **RFI** RETE FERROVIARIA ITALIANA  
GRUPPO FERROVIE DELLO STATO ITALIANE  
DIREZIONE INVESTIMENTI  
DIREZIONE PROGRAMMI INVESTIMENTI  
DIRETTRICE SUD - PROGETTO ADRIATICA

DIREZIONE LAVORI: **ITALFERR** GRUPPO FERROVIE DELLO STATO ITALIANE

APPALTATORE: **AGOSTINO** (MANDATARIA) / **ATLANTE** (MANDANTE)

PROGETTAZIONE: **HUB** (MANDATARIA) / **HYpro** (MANDANTE)

PROGETTO ESECUTIVO

LINEA PESCARA - BARI  
RADDOPPIO DELLA TRATTA FERROVIARIA TERMOLI - LESINA  
LOTTO 2 e 3: RADDOPPIO TERMOLI - RIPALTA

DISEGNO  
08 - GALLERIE  
Galleria artificiale policentrica  
Sezioni di carpenteria

APPALTATORE: **AGOSTINO** / PROGETTAZIONE: **HUB**

COMMESSA LOTTO FASE ENTE - TIPO DOC. OPERA/DISCIPLINA PROGR. REV.

L10B 02 E Z Z W B GA 02 00 002 B

Rev.	Descrizione	Redatto	Data	Verificato	Data	Approvato	Data	Autizzato Data
A	EMISSIONE	A. Adella	12/12/2023	S. Carozza	12/12/2023	T. Pirella	18/12/2023	
B	Agg. a seguito RDV	A. Adella	17/04/2023	S. Carozza	17/04/2023	T. Pirella	18/04/2023	

File: L10B02ZZWBGA200002B.dwg In. Elab.: