


SEZIONE LONGITUDINALE

SCALA 1 : 2500

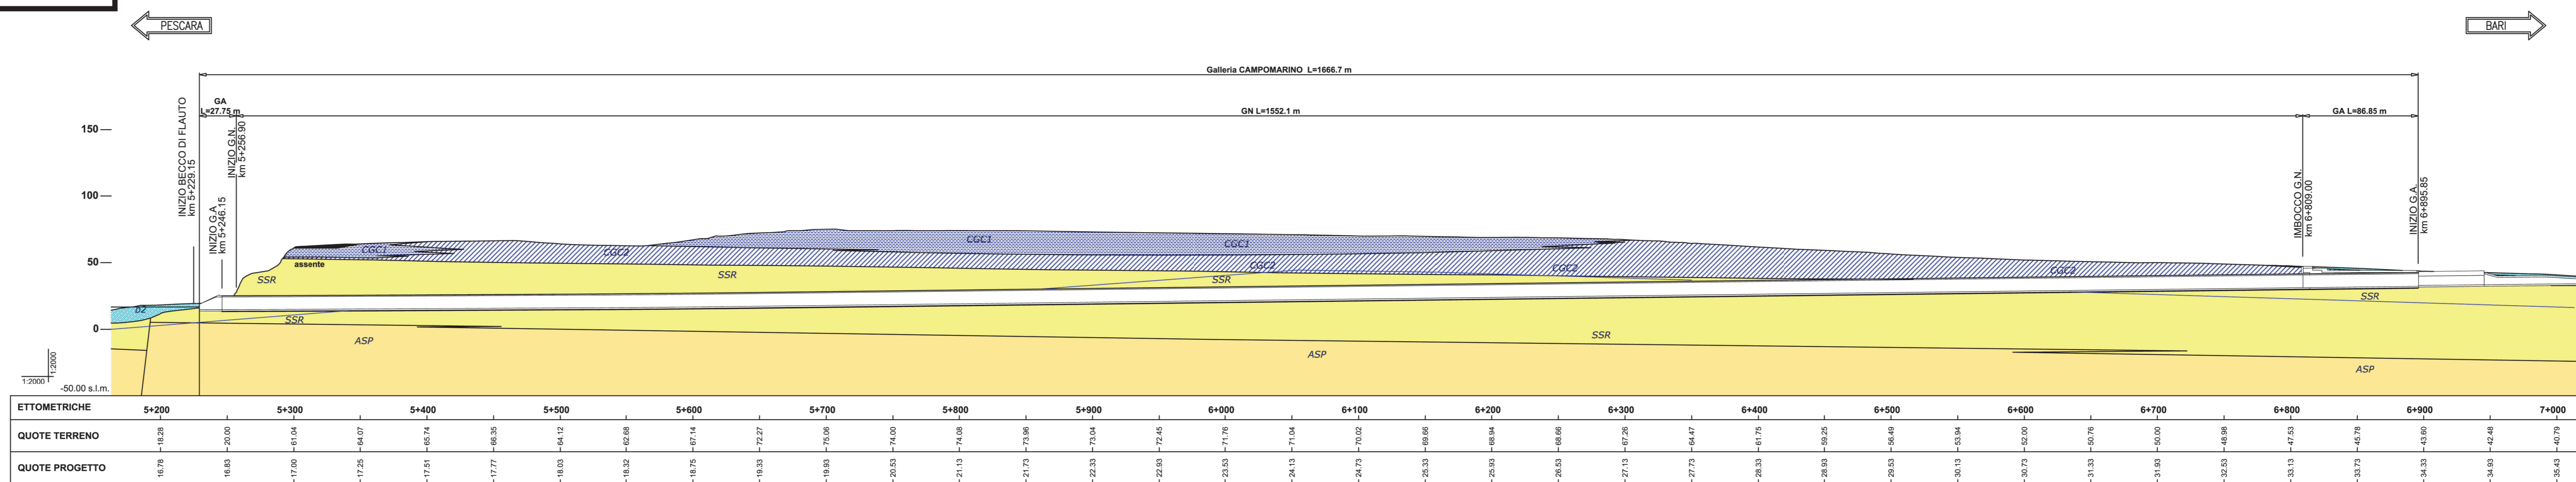

LEGENDA

Depositi continentali quaternari

- (B2) Coeli eluvio-colluviali litofacies limosa sabbiosa
- (CCG1) Conglomerati di Campomarino
- (SSR) Sabbie di Serracapriola
- (ASP) Argille Subappennine

Unità della Fossa Bradanica

- Litofacies conglomeratica
- Litofacies argilloso limosa
- Litofacies sabbioso limosa
- Litofacies argilloso limosa

— superficie piezometrica

TABELLA RIEPILOGATIVA SEZIONI APPLICATE


SEZIONE	N. DI APPLICAZIONE	L (m)
C1	63%	971
C1bis	16%	241
C2m	19%	331
C2	3%	48

(*) NELLE DIMENSIONI IMPRESSE IN TABELLA NON E' COMPRESO IL LARGO DI ATTECCO (PRIMO CAMPO DI MESSO) ED IL TRATTO DI INNESTO IN ALLINEO.

FASE DI DIAGNOSI	PREVISIONI SUL COMPORTAMENTO DELLA GALLERIA (METODO ANDRO-RS)	AL FRONTE	STABILE	IN STABILE	IN STABILE	IN STABILE	IN STABILE	IN STABILE	IN STABILE	IN STABILE	IN STABILE	IN STABILE	IN STABILE	IN STABILE	IN STABILE	IN STABILE	IN STABILE	IN STABILE	IN STABILE	IN STABILE
FASE DI TERAPIA (3)	SCAVO TRAZIONALE	MITIGAZIONE INTERFERENZA DINAMICA	MITIGAZIONE	MITIGAZIONE	MITIGAZIONE	MITIGAZIONE	MITIGAZIONE	MITIGAZIONE	MITIGAZIONE	MITIGAZIONE	MITIGAZIONE	MITIGAZIONE	MITIGAZIONE	MITIGAZIONE	MITIGAZIONE	MITIGAZIONE	MITIGAZIONE	MITIGAZIONE	MITIGAZIONE	MITIGAZIONE
		AL FRONTE	AL FRONTE	AL FRONTE	AL FRONTE	AL FRONTE	AL FRONTE	AL FRONTE	AL FRONTE	AL FRONTE	AL FRONTE	AL FRONTE	AL FRONTE	AL FRONTE	AL FRONTE	AL FRONTE	AL FRONTE	AL FRONTE	AL FRONTE	AL FRONTE
SEZIONE TIPO DI AVANZAMENTO	PREVALENTE	C1bis (100%)	C1 (80%) C1 bis (20%)	C1 (80%) C1 bis (20%)	C1 (80%) C1 bis (20%)	C1 (80%) C1 bis (20%)	C1 (80%) C1 bis (20%)	C1 (80%) C1 bis (20%)	C1 (80%) C1 bis (20%)	C1 (80%) C1 bis (20%)	C1 (80%) C1 bis (20%)	C1 (80%) C1 bis (20%)	C1 (80%) C1 bis (20%)	C1 (80%) C1 bis (20%)	C1 (80%) C1 bis (20%)	C1 (80%) C1 bis (20%)	C1 (80%) C1 bis (20%)	C1 (80%) C1 bis (20%)	C1 (80%) C1 bis (20%)	C1 (80%) C1 bis (20%)

PLANIMETRIA

SCALA 1 : 2500

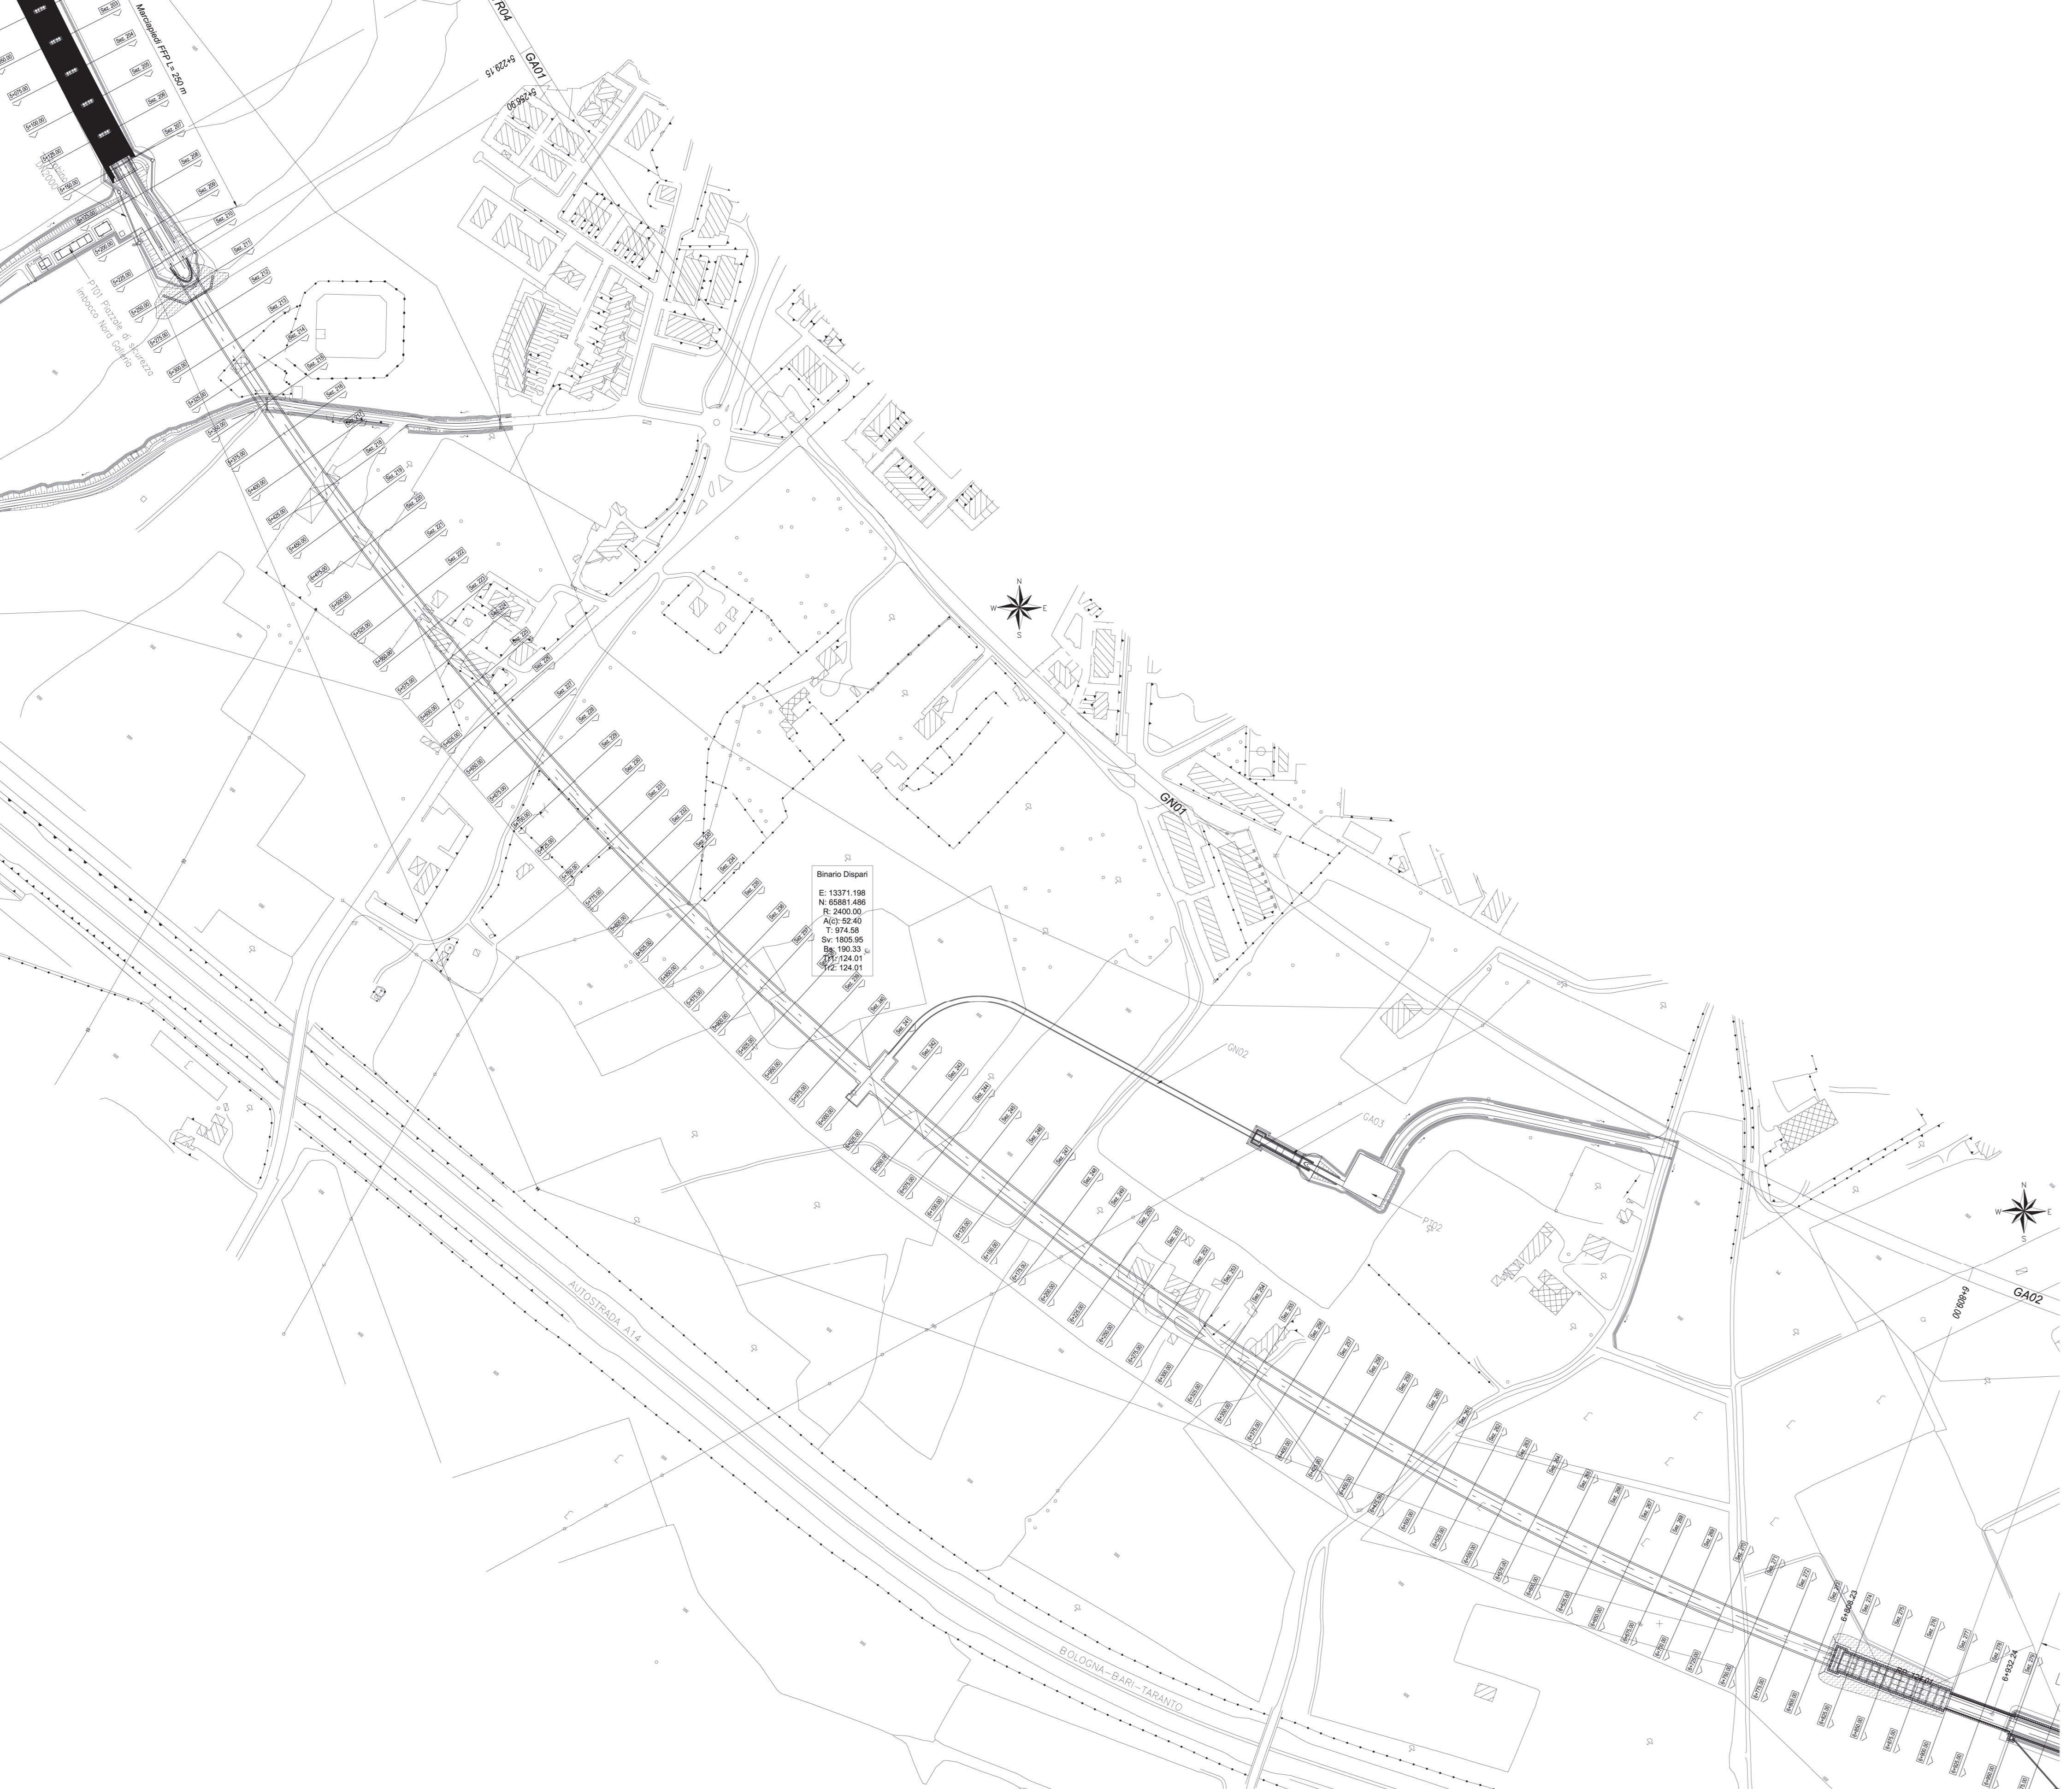

COMMITTENTE: **RFI** RETE FERROVIARIA ITALIANA

DIREZIONE LAVORI: **ITALFERR** GRUPPO FERROVIE DELLO STATO ITALIANE

APPALTATORE: **AGOSTINO** COSTRUZIONI

PROGETTAZIONE: **HUB** MANDATARIA, **HYpro** MANDANTE

PROGETTO ESECUTIVO

LINEA PESCARA - BARI
RADDOPPIO DELLA TRATTA FERROVIARIA TERMOLI - LESINA
LOTTO 2 e 3: RADDOPPIO TERMOLI - RIPALTA

GALLERIA CAMPOMARINO GALLERIA NATURALE
Planimetria e profilo longitudinale

APPALTATORE: **AGOSTINO** COSTRUZIONI

PROGETTAZIONE: **HUB** MANDATARIA, **HYpro** MANDANTE

SCALA: 1 : 2500

COMMESSA: L10B02EZZL7GN010001C

Rev.	Descrizione	Redatto	Data	Verificato	Data	Approvato	Data	Autore/Date
A	EMISSIONE	S. Iovanna	12/12/2022	S. Carozza	12/12/2022	T. Petrella	18/12/2022	
B	App. a seguito RDV	S. Iovanna	17/04/2023	S. Carozza	17/04/2023	T. Petrella	18/04/2023	
C	App. a seguito RIV	S. Iovanna	15/10/2023	S. Carozza	15/10/2023	T. Petrella	16/10/2023	

File: L10B02EZZL7GN010001C.dwg