


SEZIONE CORRENTE

SCALA 1 : 50


1/2 SEZIONE TUBO DI DRENAGGIO DELLE ACQUE DELL'AMMASSO
1/2 SEZIONE TUBO DI SCARICO DELLE ACQUE DI MARCIAPIEDE

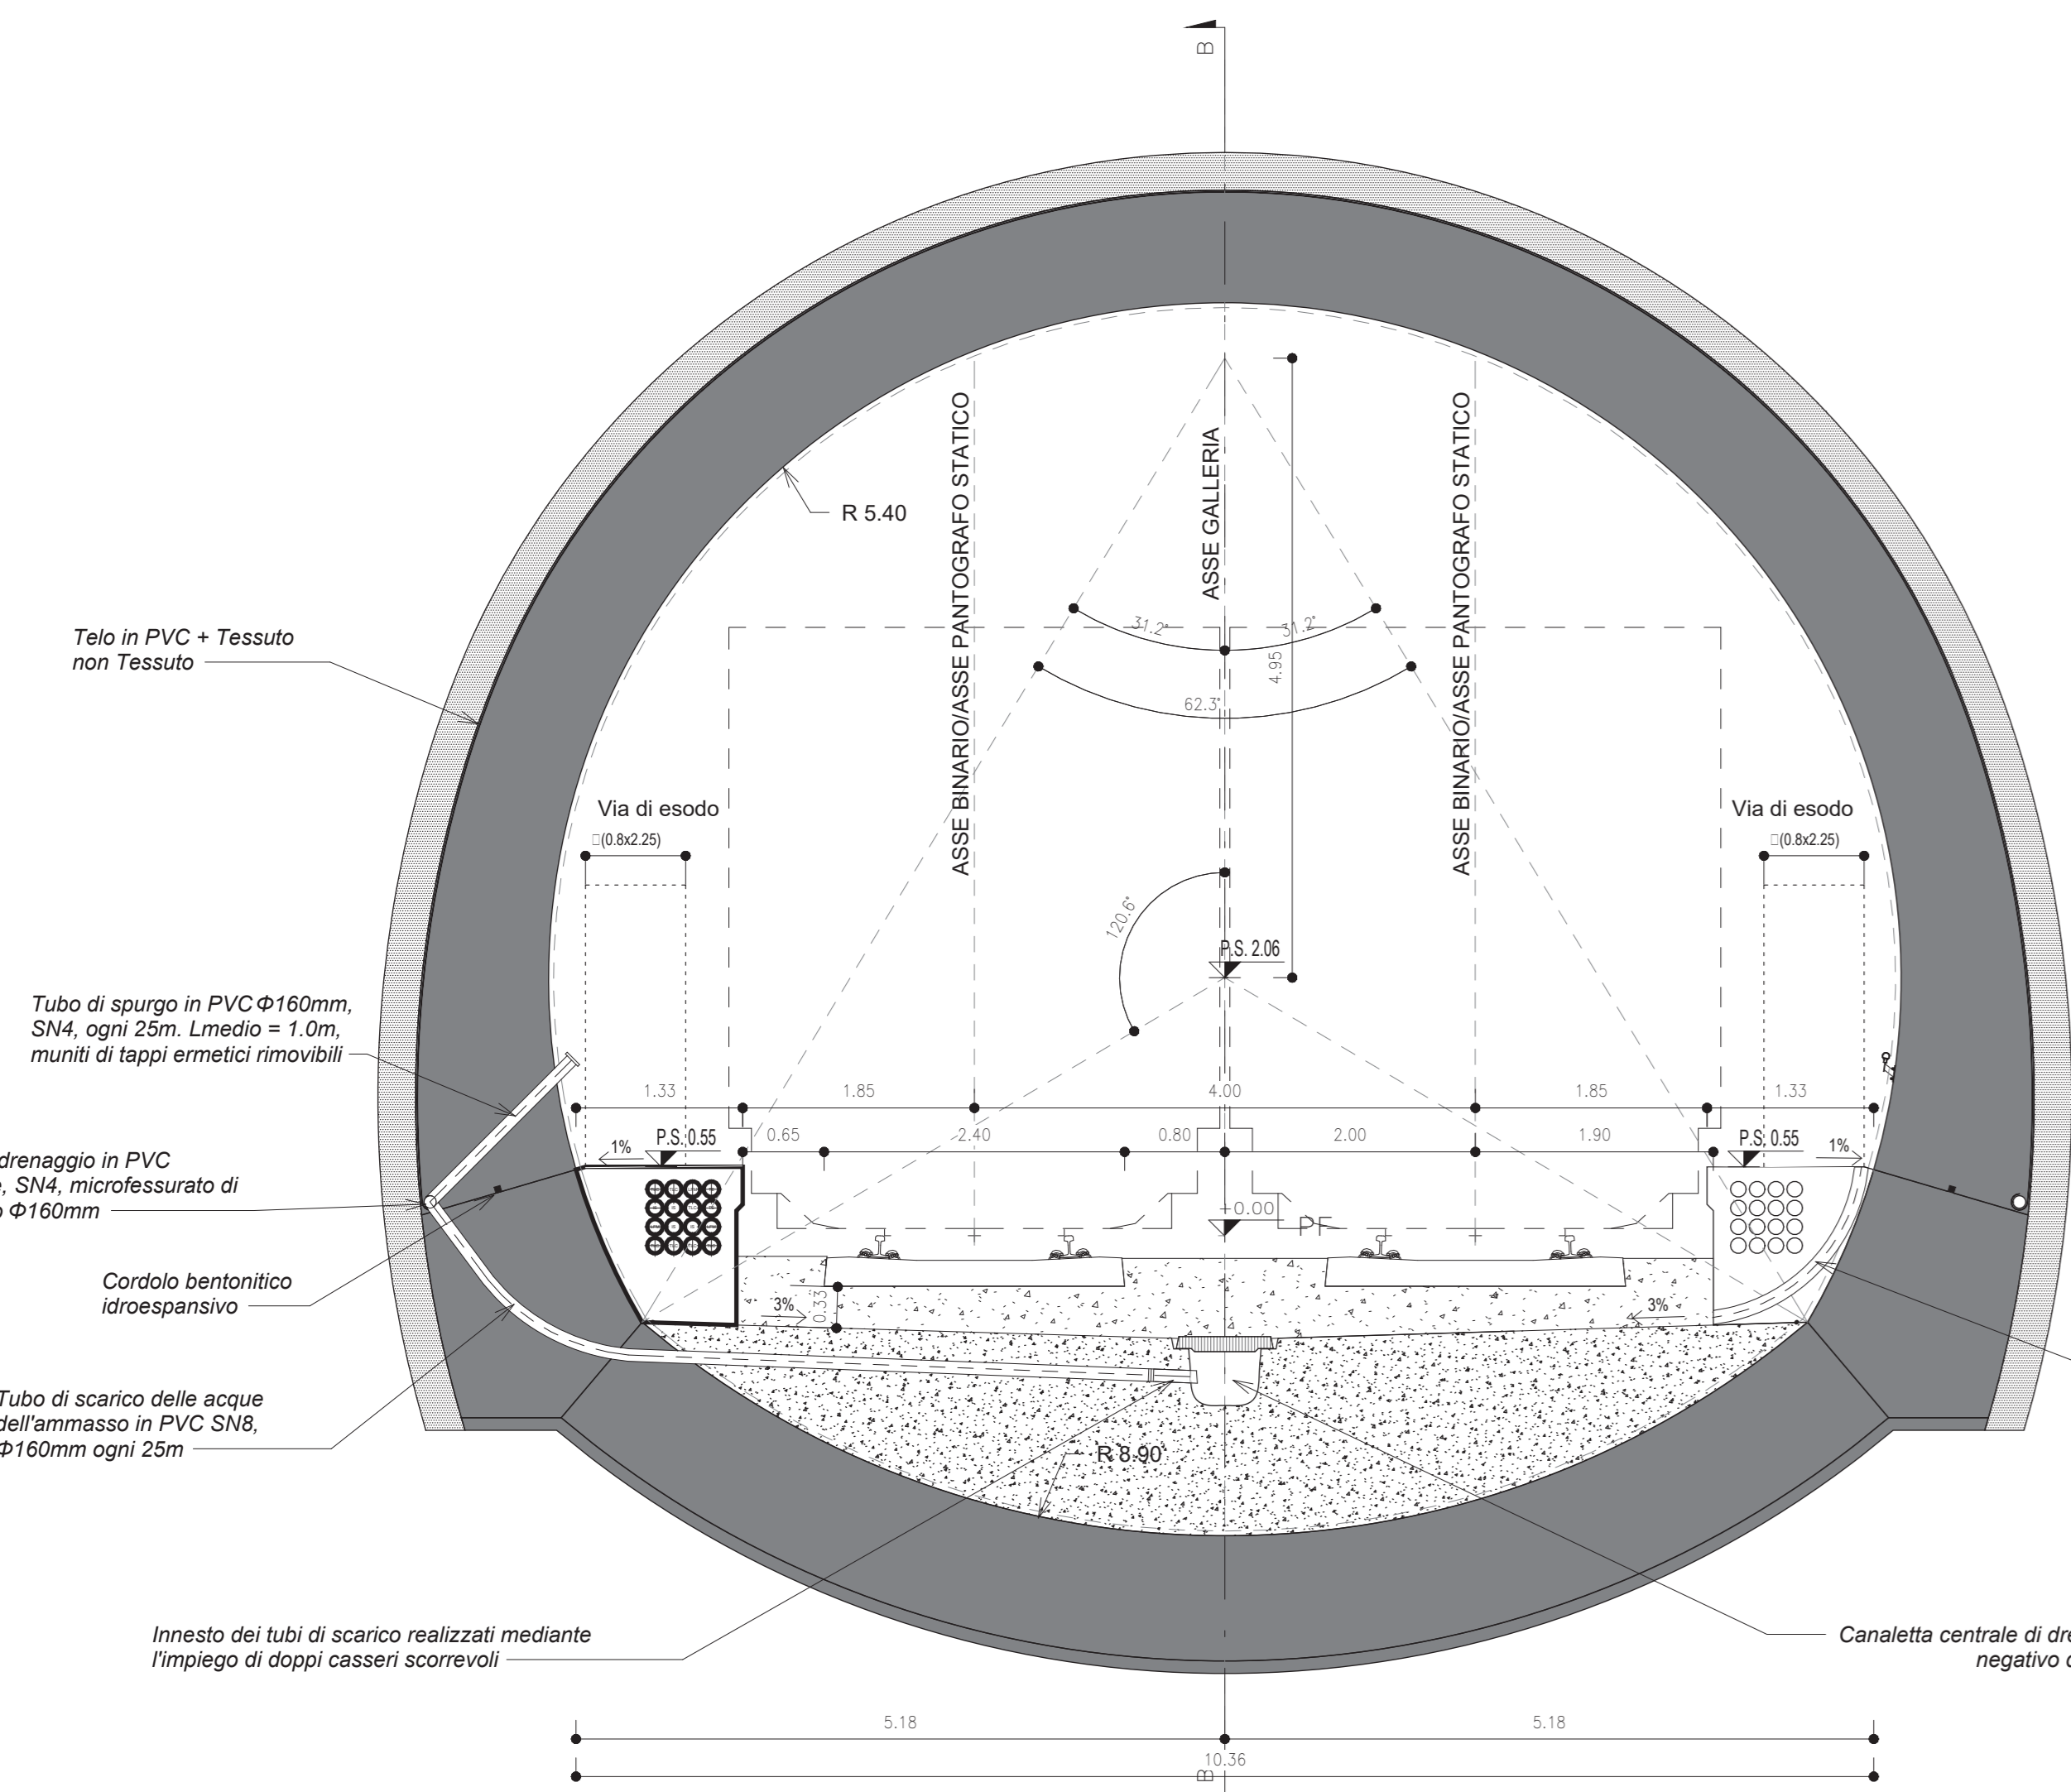

SEZIONE CORRENTE


SCALA 1 : 50

SEZIONE DRENAGGI IN CORRISPONDENZA NICCHIE LFM - IS

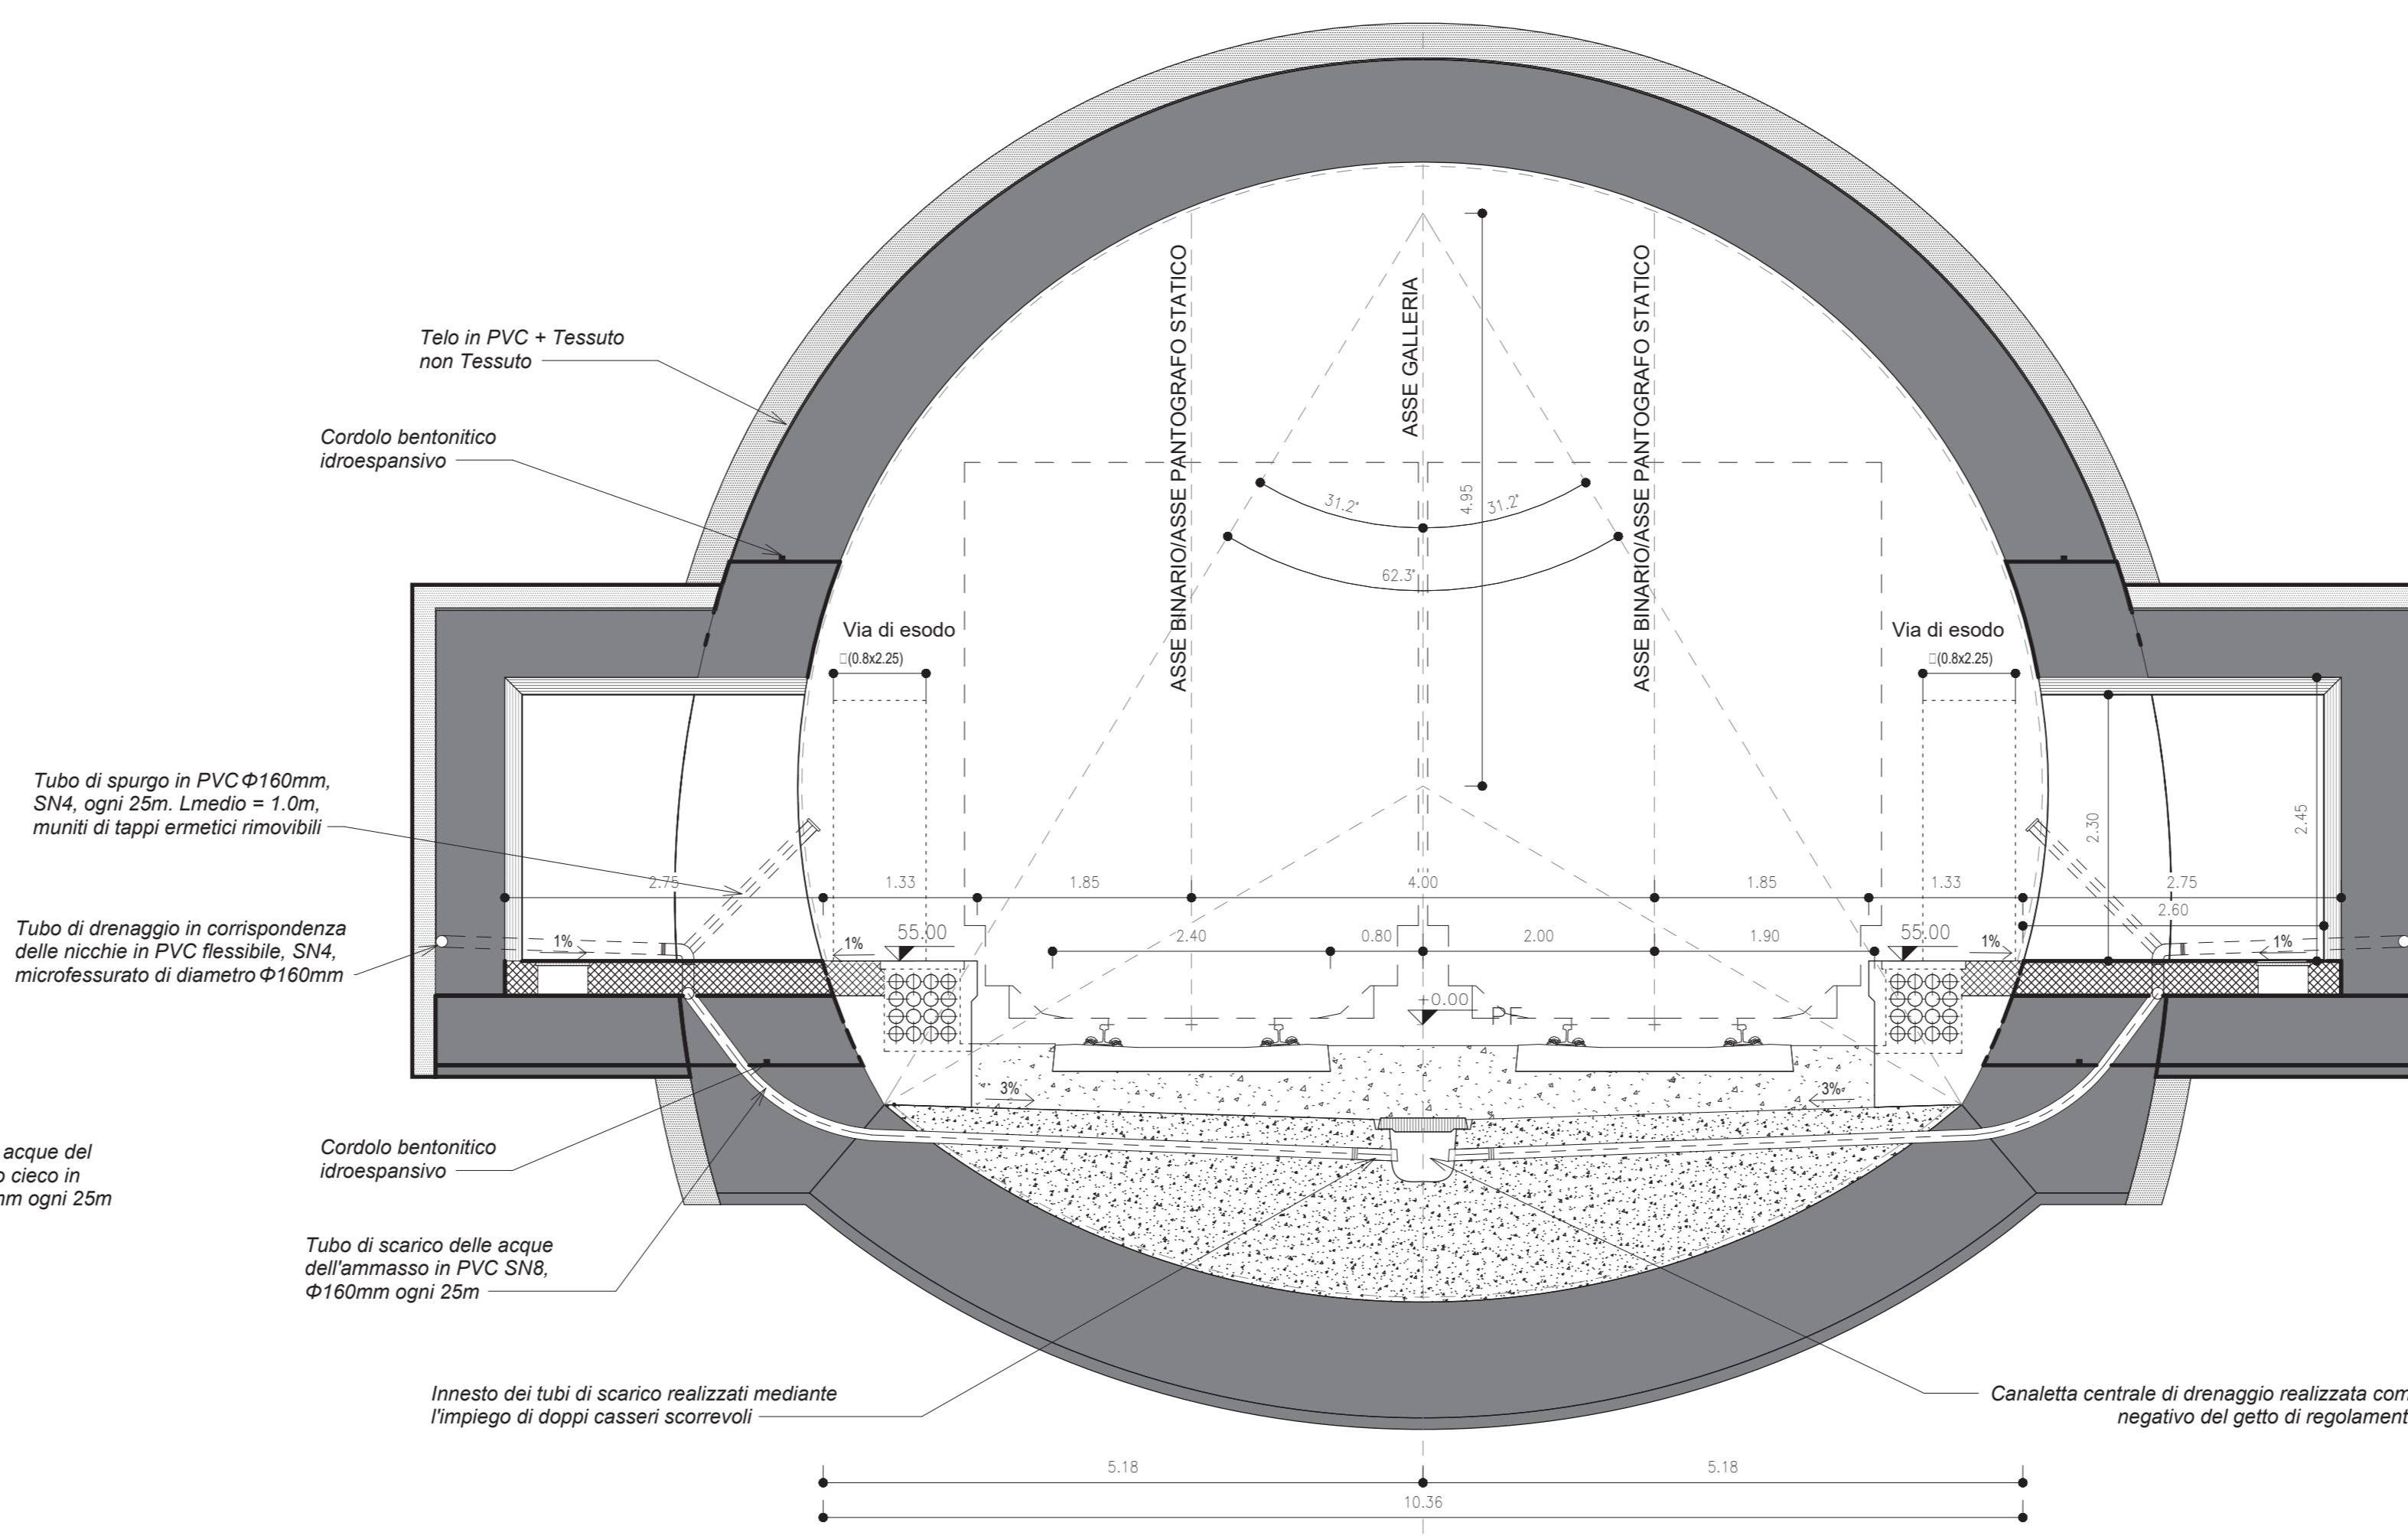

SISTEMA DI DRENAGGIO


SCALA 1 : 100

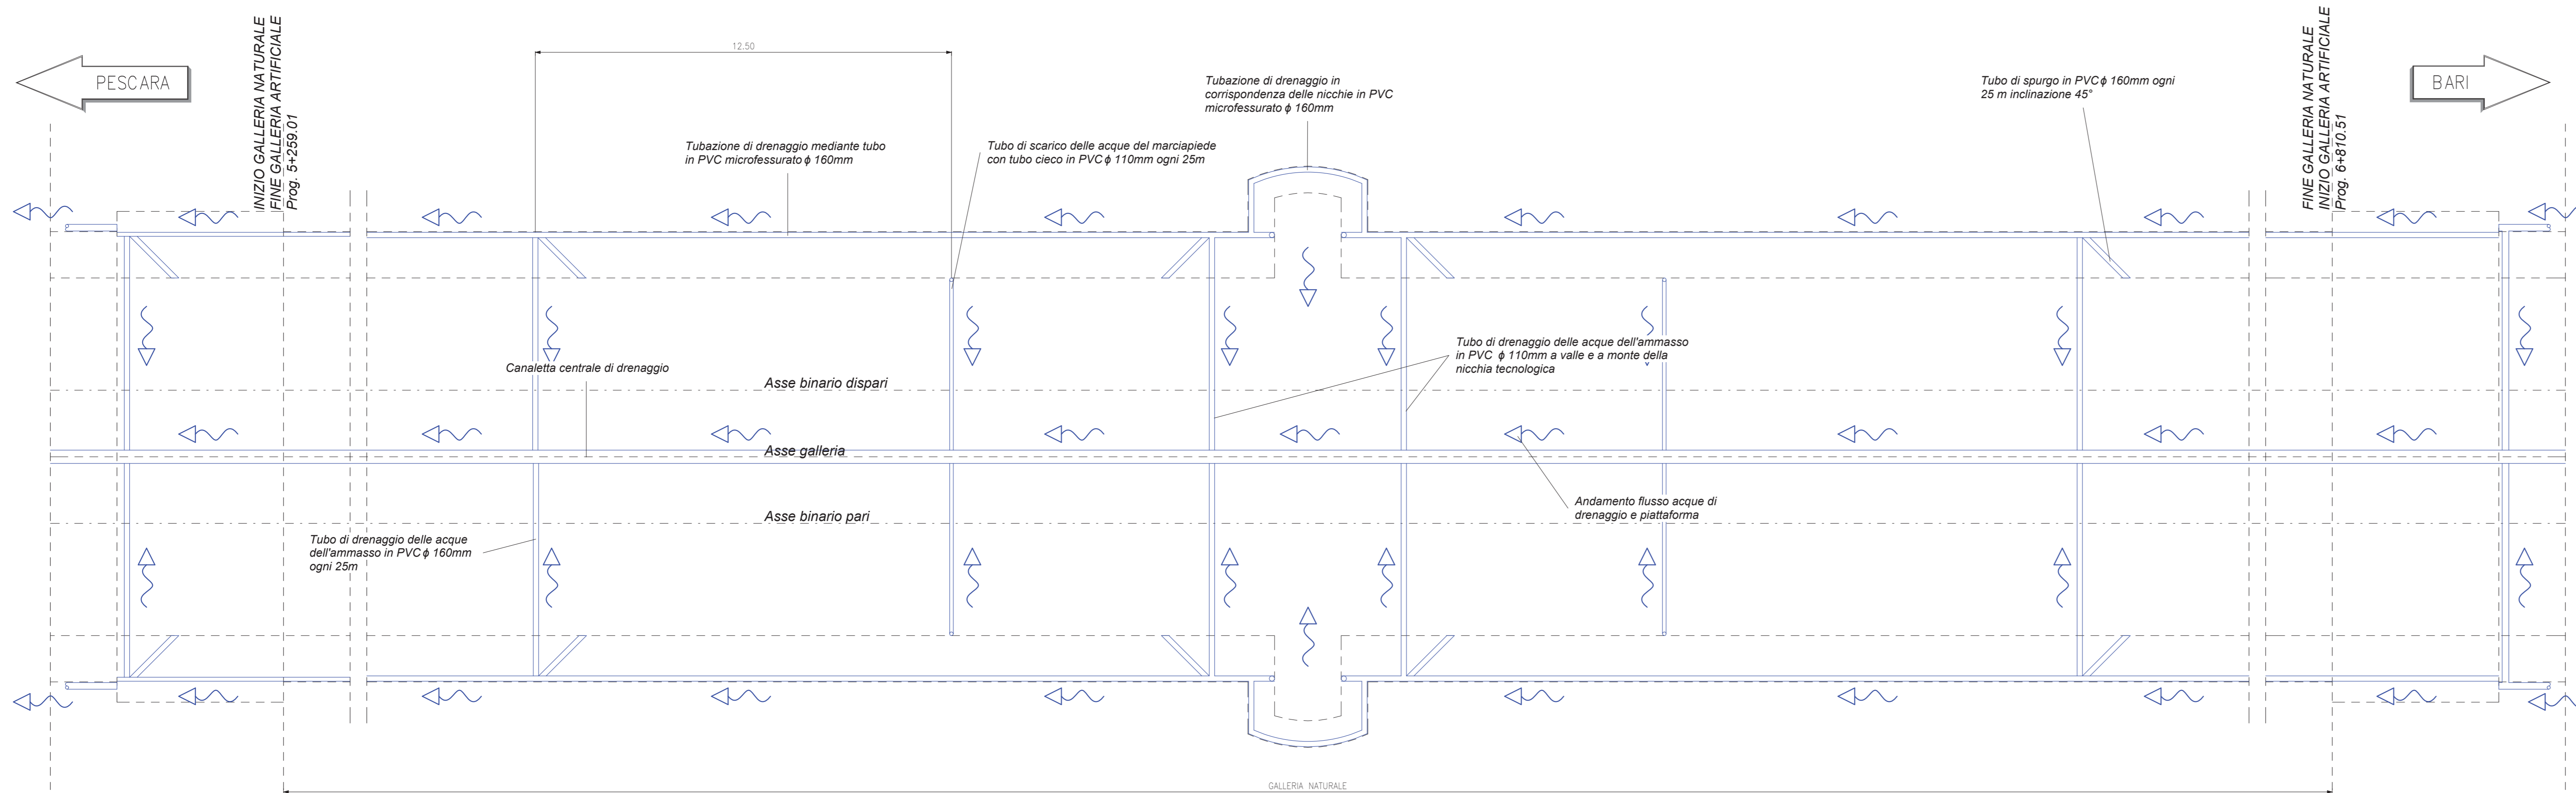

Dettaglio 1

SCALA 1 : 5


DETTAGLIO IMPERMEABILIZZANTE

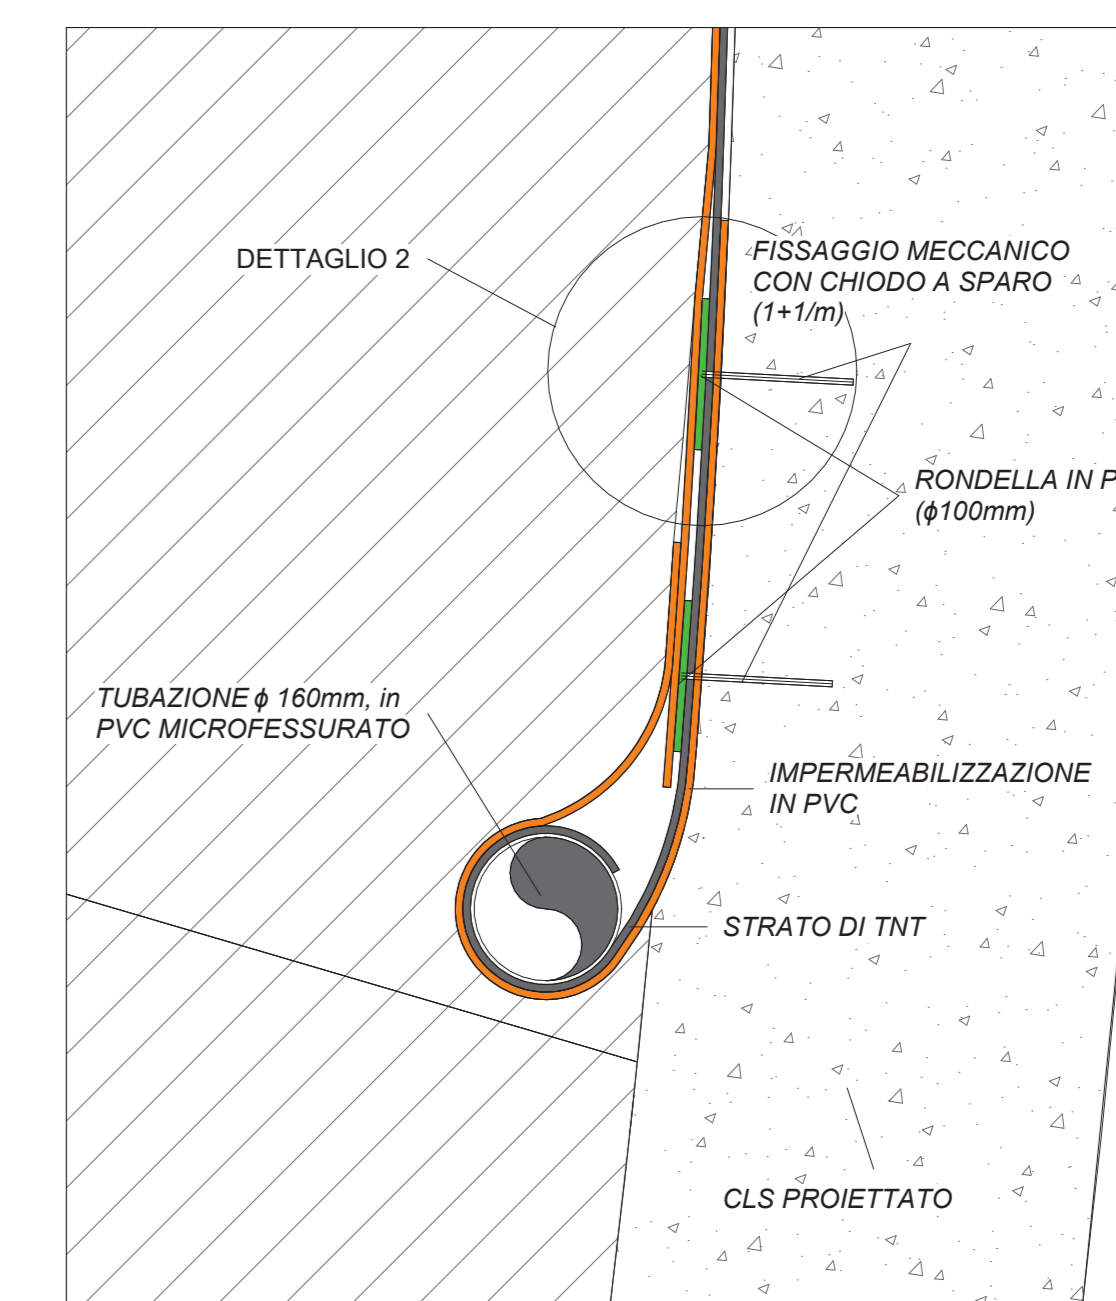

Dettaglio 2

SCALA 1 : 2

DETTAGLIO IMPERMEABILIZZANTE

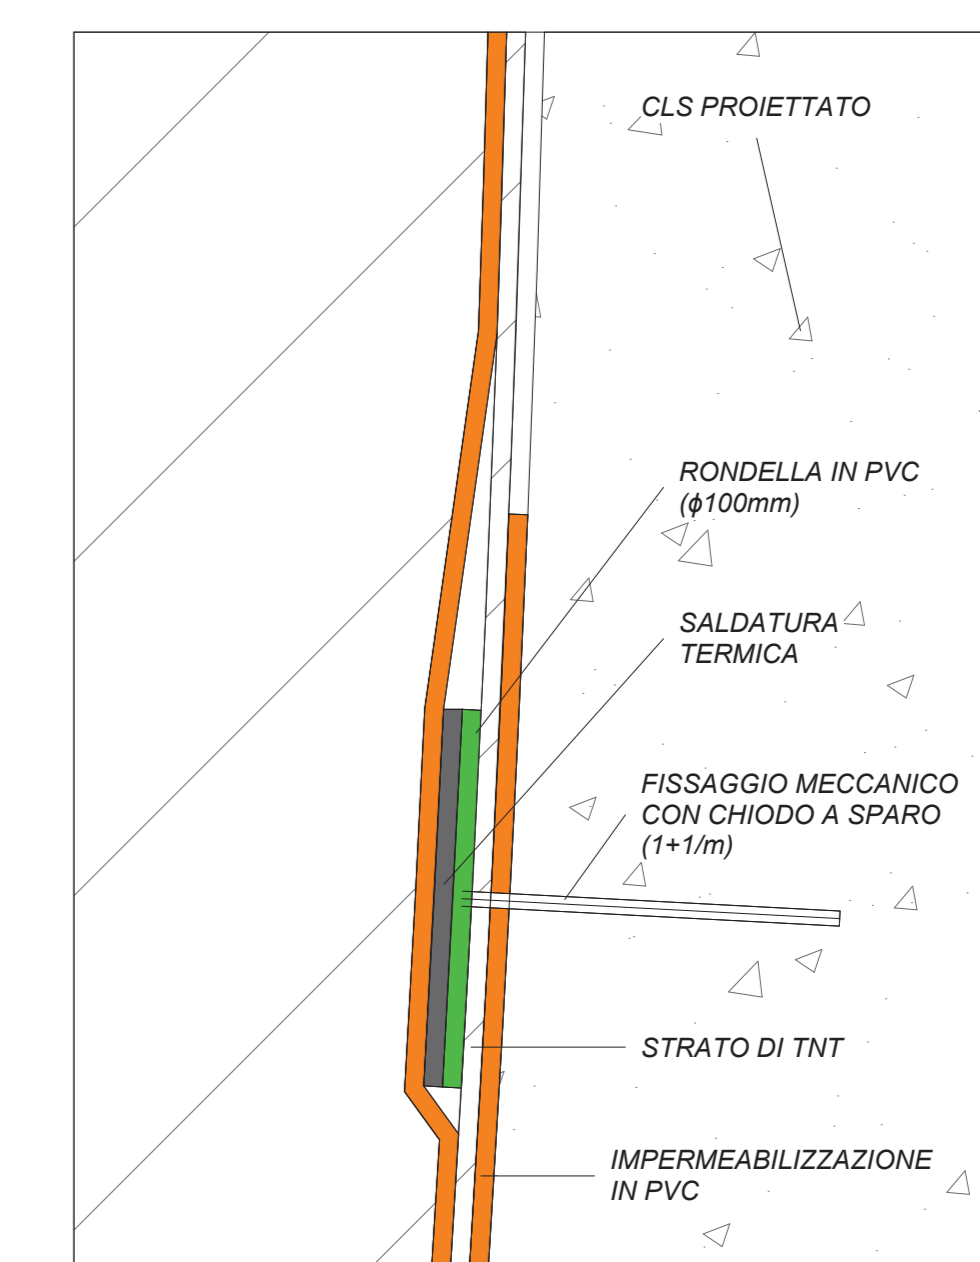


- LEGENDA**
- P.F. = PIANO DEL FERRO
 - P.C. = PIANO DEI CENTRI
 - P.S. = PIANO DI SCAVO

- INCIDENZA FERRI**
- ARCO ROVESCIO 60 KG/M³
 - MURETTE 60 KG/M³
 - CALOTTE 50 KG/M³
 - PIEDRITTI 50 KG/M³

NOTE

- EVENTUALI DIFFERENZE TRA LE MISURE DI QUOTE TOTALI E LA SOMMATORIA DELLE MISURE DI QUOTE PARZIALI SONO DOVUTE AD ARROTONDAMENTI AUTOMATICI.
- PER LE CARATTERISTICHE DEI MATERIALI, SI RIMANDA ALL'ELABORATO LI0B02ZZSPGN000001A.
- PER IL PARTICOLARE DELLO SMALTIMENTO ACQUE IN CORRISPONDENZA DEGLI IMBOCCHI SI RIMANDA AGLI ELABORATI LI0B02ZZZID0002006A e LI0202D78P8ID002009C

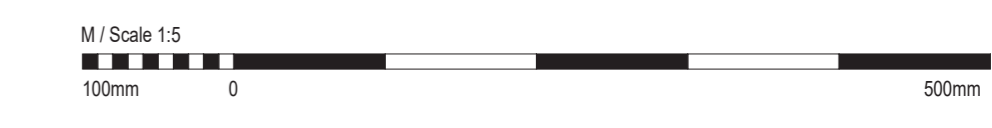

COMMITTENTE:
RFI
 RETE FERROVIARIA ITALIANA
 GRUPPO FERROVIE DELLO STATO ITALIANE
 DIREZIONE INVESTIMENTI
 DIREZIONE PROGRAMMI INVESTIMENTI
 DIRETTRICE SUD - PROGETTO ADRIATICA

DIREZIONE LAVORI:
ITALFERR
 GRUPPO FERROVIE DELLO STATO ITALIANE

APPALTATORE:
AGOSTINO
 COSTRUZIONI
 MANDATARIA
ReseArch
ATLANTE
 MANDANTE

PROGETTAZIONE:
 MANDATARIA **HUB** MANDANTE **HYpro**

PROGETTO ESECUTIVO
 LINEA PESCARA - BARI
 RADDOPPIO DELLA TRATTA FERROVIARIA TERMOLI - LESINA
 LOTTO 2 e 3: RADDOPPIO TERMOLI - RIPALTA

GALLERIA CAMPOMARINO GALLERIA NATURALE
 Sistema di smaltimento delle acque

APPALTATORE	PROGETTAZIONE	SCALA:
AGOSTINO COSTRUZIONI	AGOSTINO COSTRUZIONI	As indicated

COMMESSA	LOTTO	FASE	ENTE - TIPO DOC.	OPERA/DISCIPLINA	PROGR.	REV.
LI0B	02	E	ZI	DIZ	GN0100	001

Rev.	Descrizione	Redatto	Data	Verificato	Data	Approvato	Data	Autorizzato Data
A	EMISSIONE	S. Invece	12/12/2022	S. Canola	12/12/2022	T. Pesta	18/12/2022	
B	Agg. a seguito RDV	S. Invece	17/04/2023	S. Canola	17/04/2023	T. Pesta	18/04/2023	