



DETTAGLIO 01
SCALA 1 : 5

PIEDE CENTINA
VISTA LATERALE

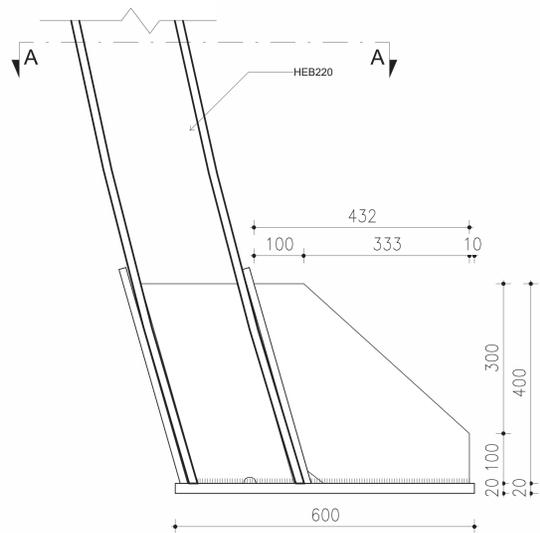


DETTAGLIO 02
SCALA 1 : 5

UNIONE CENTINA
VISTA LATERALE

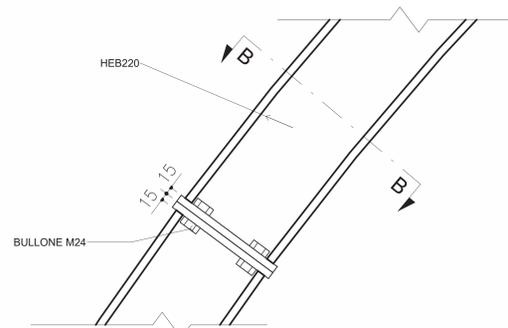


DETTAGLIO 01
SCALA

PIEDE CENTINA
VISTA ASSONOMETRICA

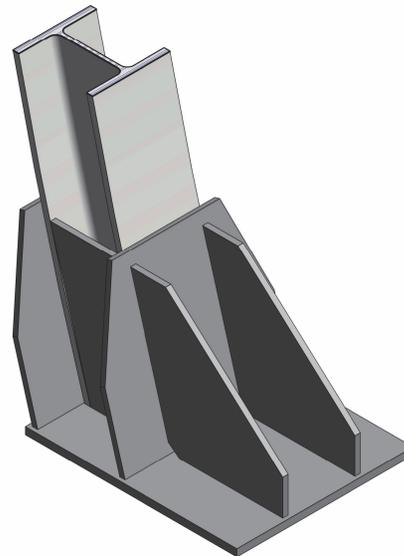


DETTAGLIO 02
SCALA

UNIONE CENTINA
VISTA ASSONOMETRICA

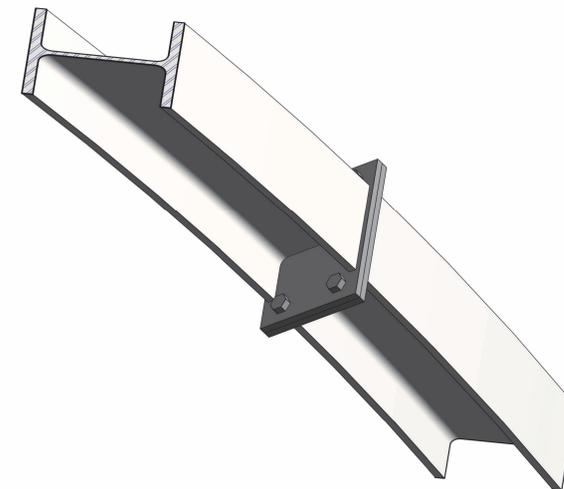


DETTAGLIO 01
SCALA 1 : 5

PIEDE CENTINA
SEZIONE A-A

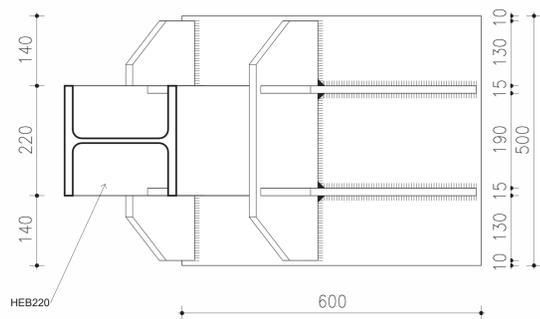


DETTAGLIO 02
SCALA 1 : 5

UNIONE CENTINA
SEZIONE B-B

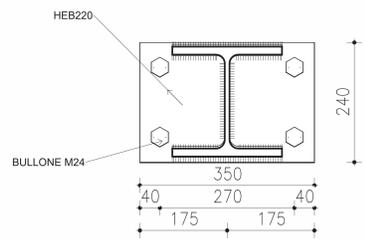


PARTICOLARE CATENE
SCALA 1 : 5

VISTA PLANIMETRICA

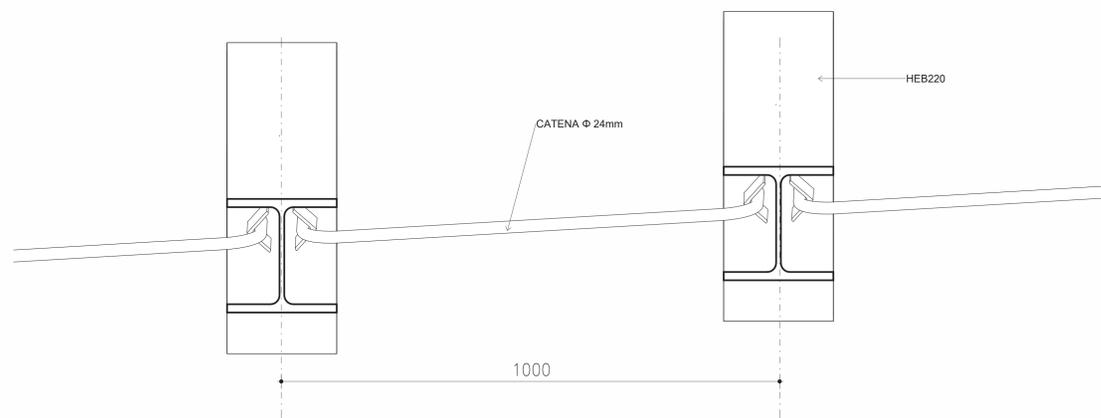

PARTICOLARE CATENE
SCALA 1 : 5

VISTA LATERALE

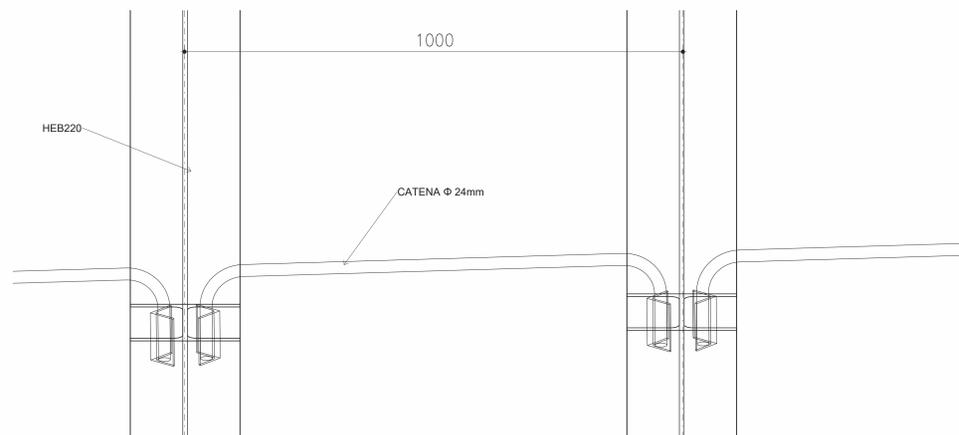

- NOTE
- EVENTUALI DIFFERENZE TRA LE MISURE DI QUOTE TOTALI E LA SOMMATORIA DELLE MISURE DI QUOTE PARZIALI SONO DOVUTE AD ARROTONDAMENTI AUTOMATICI.
 - PER LE CARATTERISTICHE DEI MATERIALI, SI RIMANDA ALL'ELABORATO LI0B02EZZSPGN000001A.



COMMITTENTE:
RFI
RETE FERROVIARIA ITALIANA
GRUPPO FERROVIE DELLO STATO ITALIANE
DIREZIONE INVESTIMENTI
DIREZIONE PROGRAMMI INVESTIMENTI
DIRETTRICE SUD - PROGETTO ADRIATICA

DIREZIONE LAVORI:
ITALFERR
GRUPPO FERROVIE DELLO STATO ITALIANE

APPALTATORE:
AGOSTINO
CONSTRUTTORI
MANDATARIA: MANDANTI: ATLANTE

PROGETTAZIONE:
MANDATARIA: HUB MANDANTI: HYpro

PROGETTO ESECUTIVO
LINEA PESCARA - BARI
RADDOPPIO DELLA TRATTA FERROVIARIA TERMOLI - LESINA
LOTTO 2 e 3: RADDOPPIO TERMOLI - RIPALTA

Galleria Campomarino Galleria Naturale
Sezione tipo C1
Particolari centina

APPALTATORE	PROGETTAZIONE	SCALA:
AGOSTINO	HUB	AS
(in campo)	(in campo)	indicated

COMMESSA	LOTTO	FASE	ENTE - TIPO DOC.	OPERA/DISCIPLINA	PROGR.	REV.
LI0B	02	EZZBY	GN0100	001		B

Rev.	Descrizione	Restato	Data	Verificato	Data	Approvato	Data	Autorizzato	Data
A	EMISSIONE	S. Sovvella	12/12/2022	S. Carozza	12/12/2022	T. Pietta	18/12/2022		
B	Agg. a seguito ROV	S. Sovvella	17/04/2023	S. Carozza	17/04/2023	T. Pietta	19/04/2023		