


SEZIONE A-A

SCALA 1 : 100


DOPPIO BINARIO  
SCHEMA TRASVERSALE

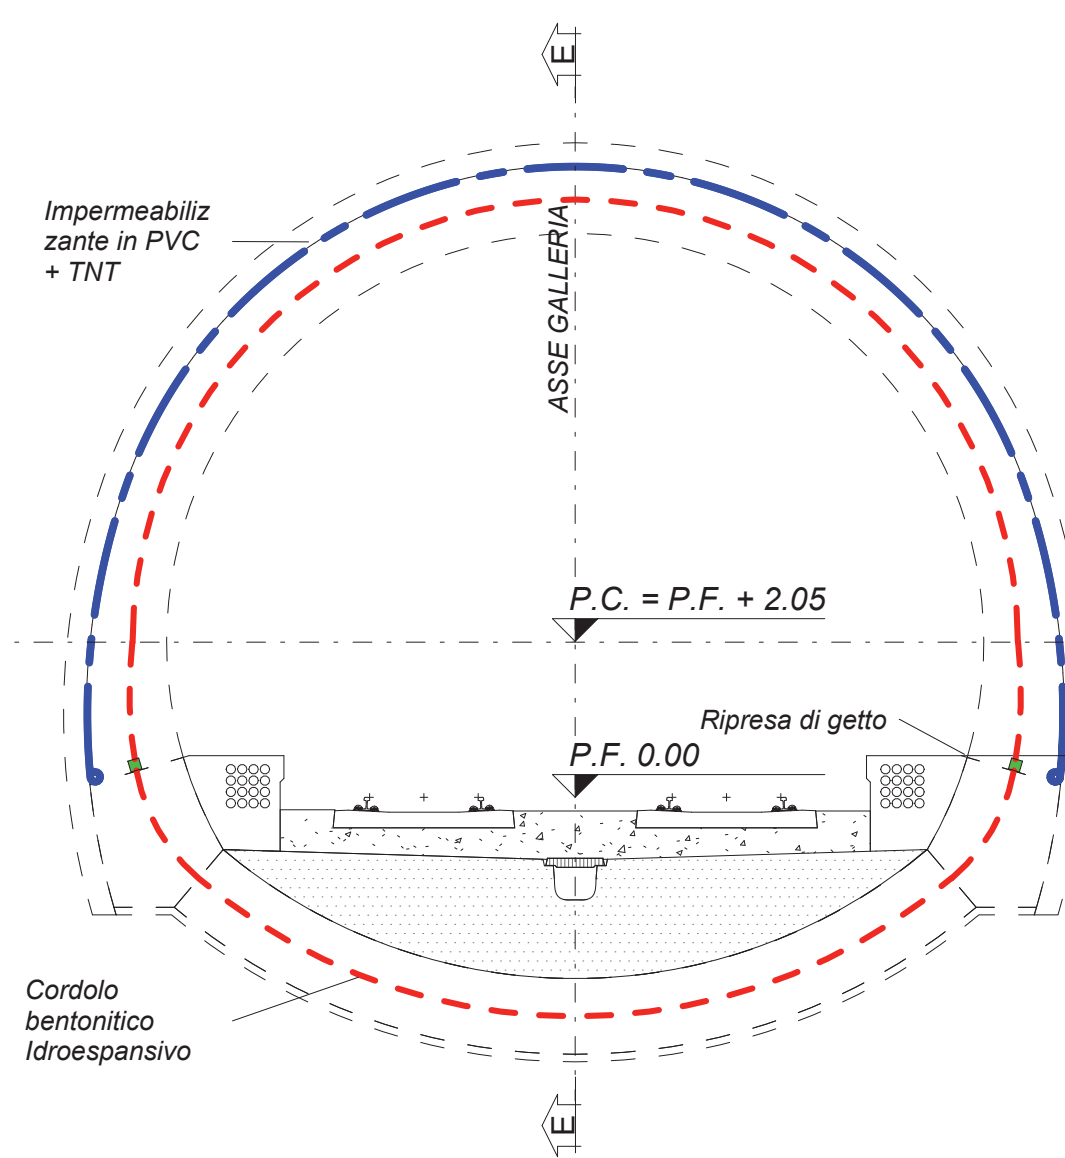

SEZIONE B-B

SCALA 1 : 100


DOPPIO BINARIO  
SCHEMA TRASVERSALE

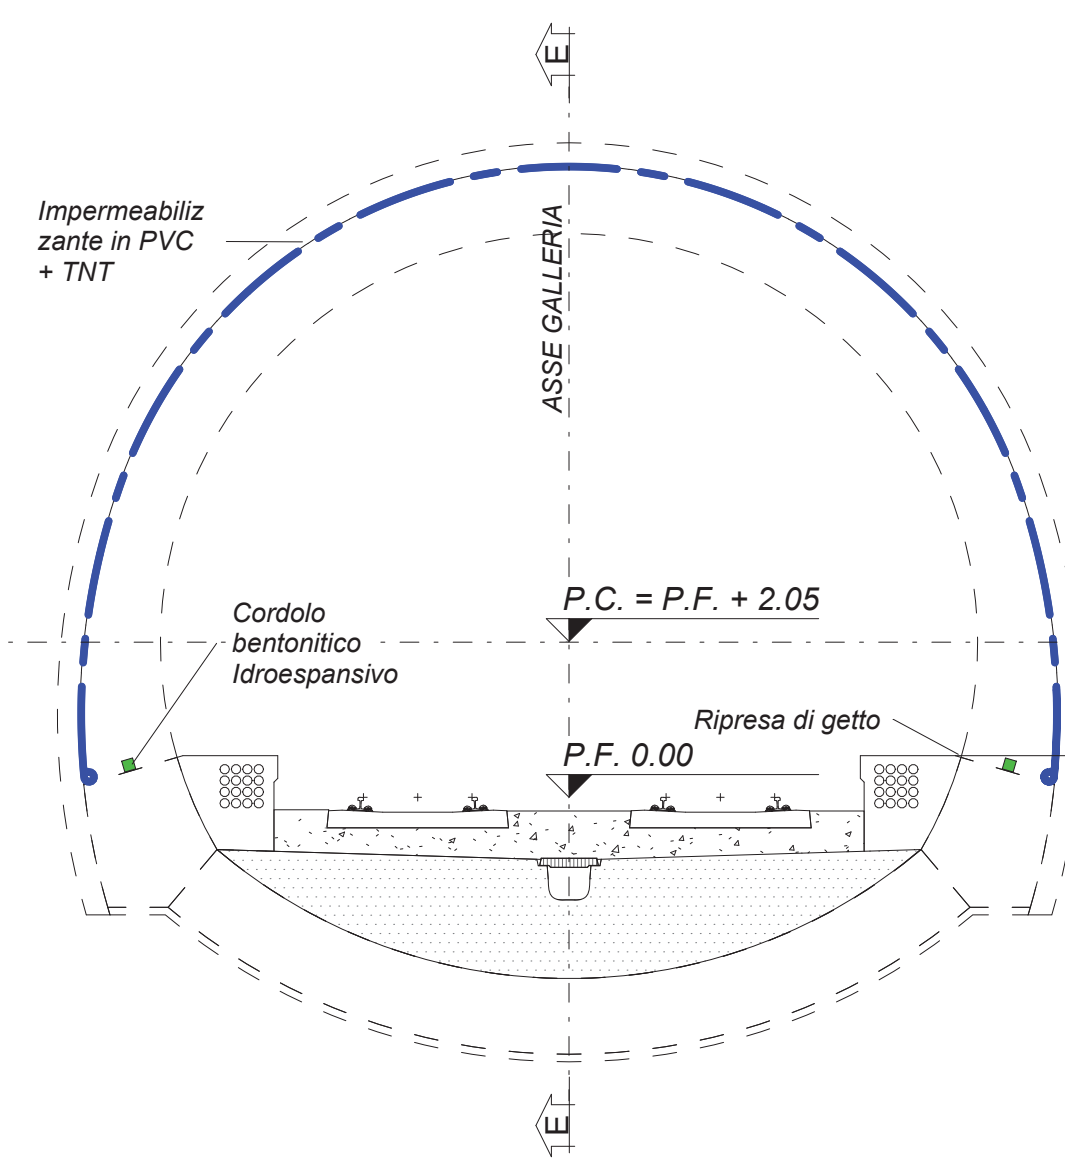

SEZIONE C-C

SCALA 1 : 100


DOPPIO BINARIO  
SCHEMA TRASVERSALE

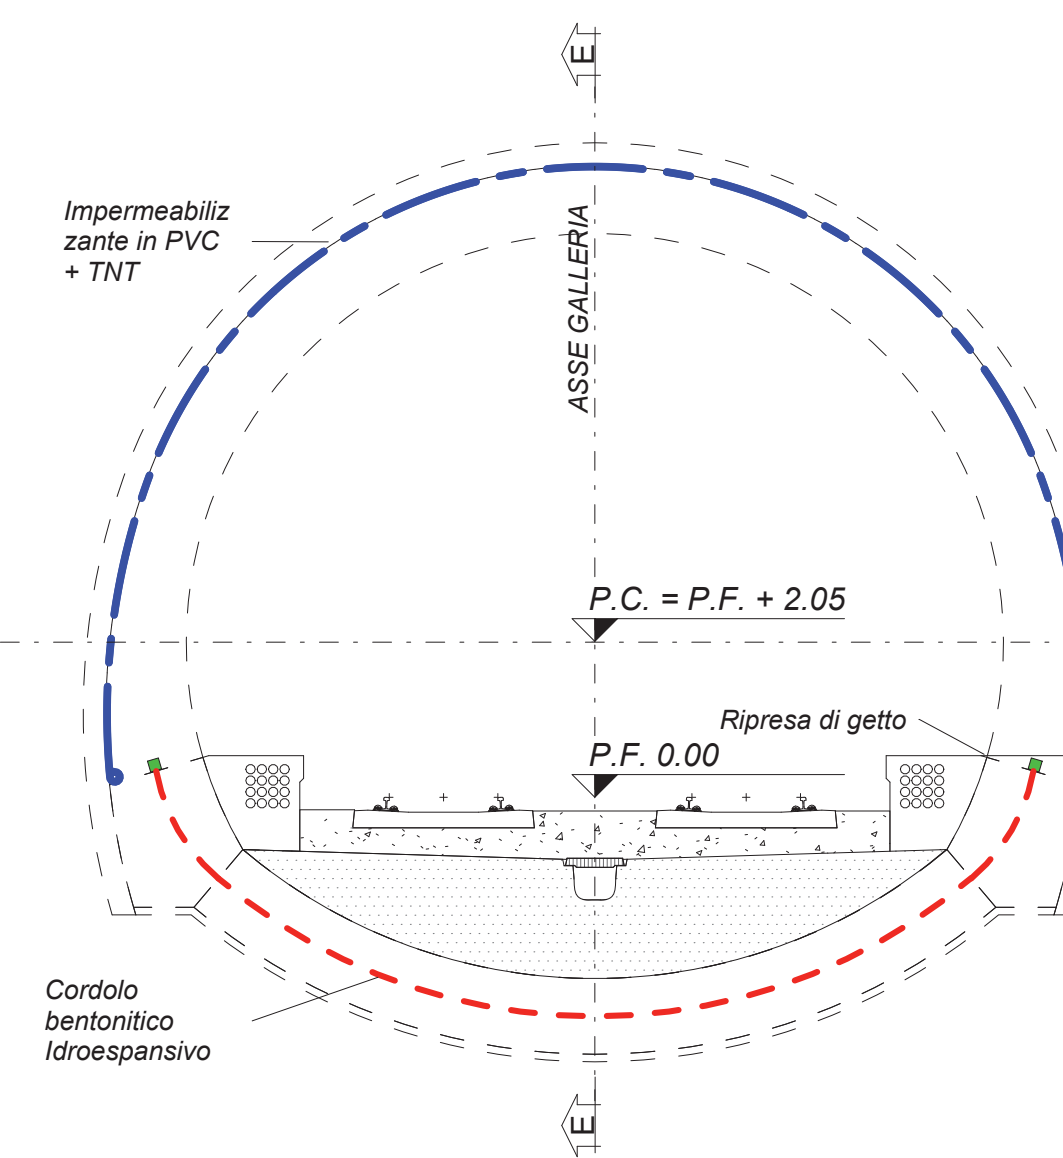

SEZIONE D-D

SCALA 1 : 100


DOPPIO BINARIO  
SCHEMA TRASVERSALE

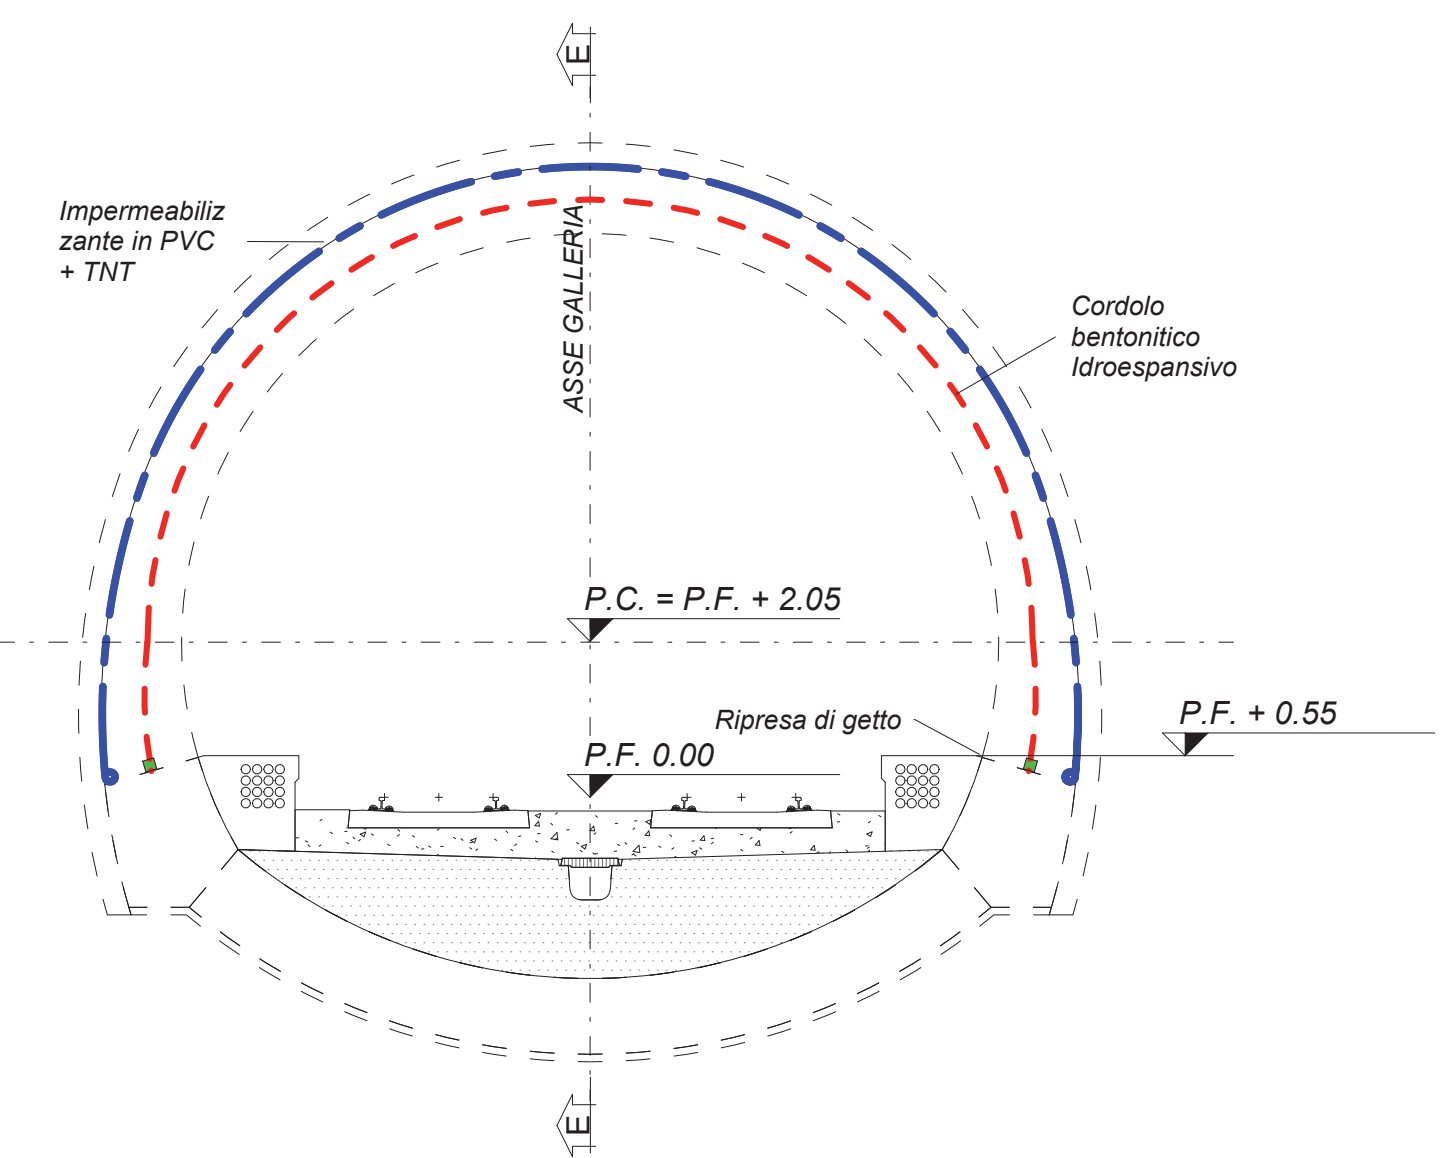

SEZIONE E-E

SCALA 1 : 100

DOPPIO BINARIO  
SCHEMA LONGITUDINALE

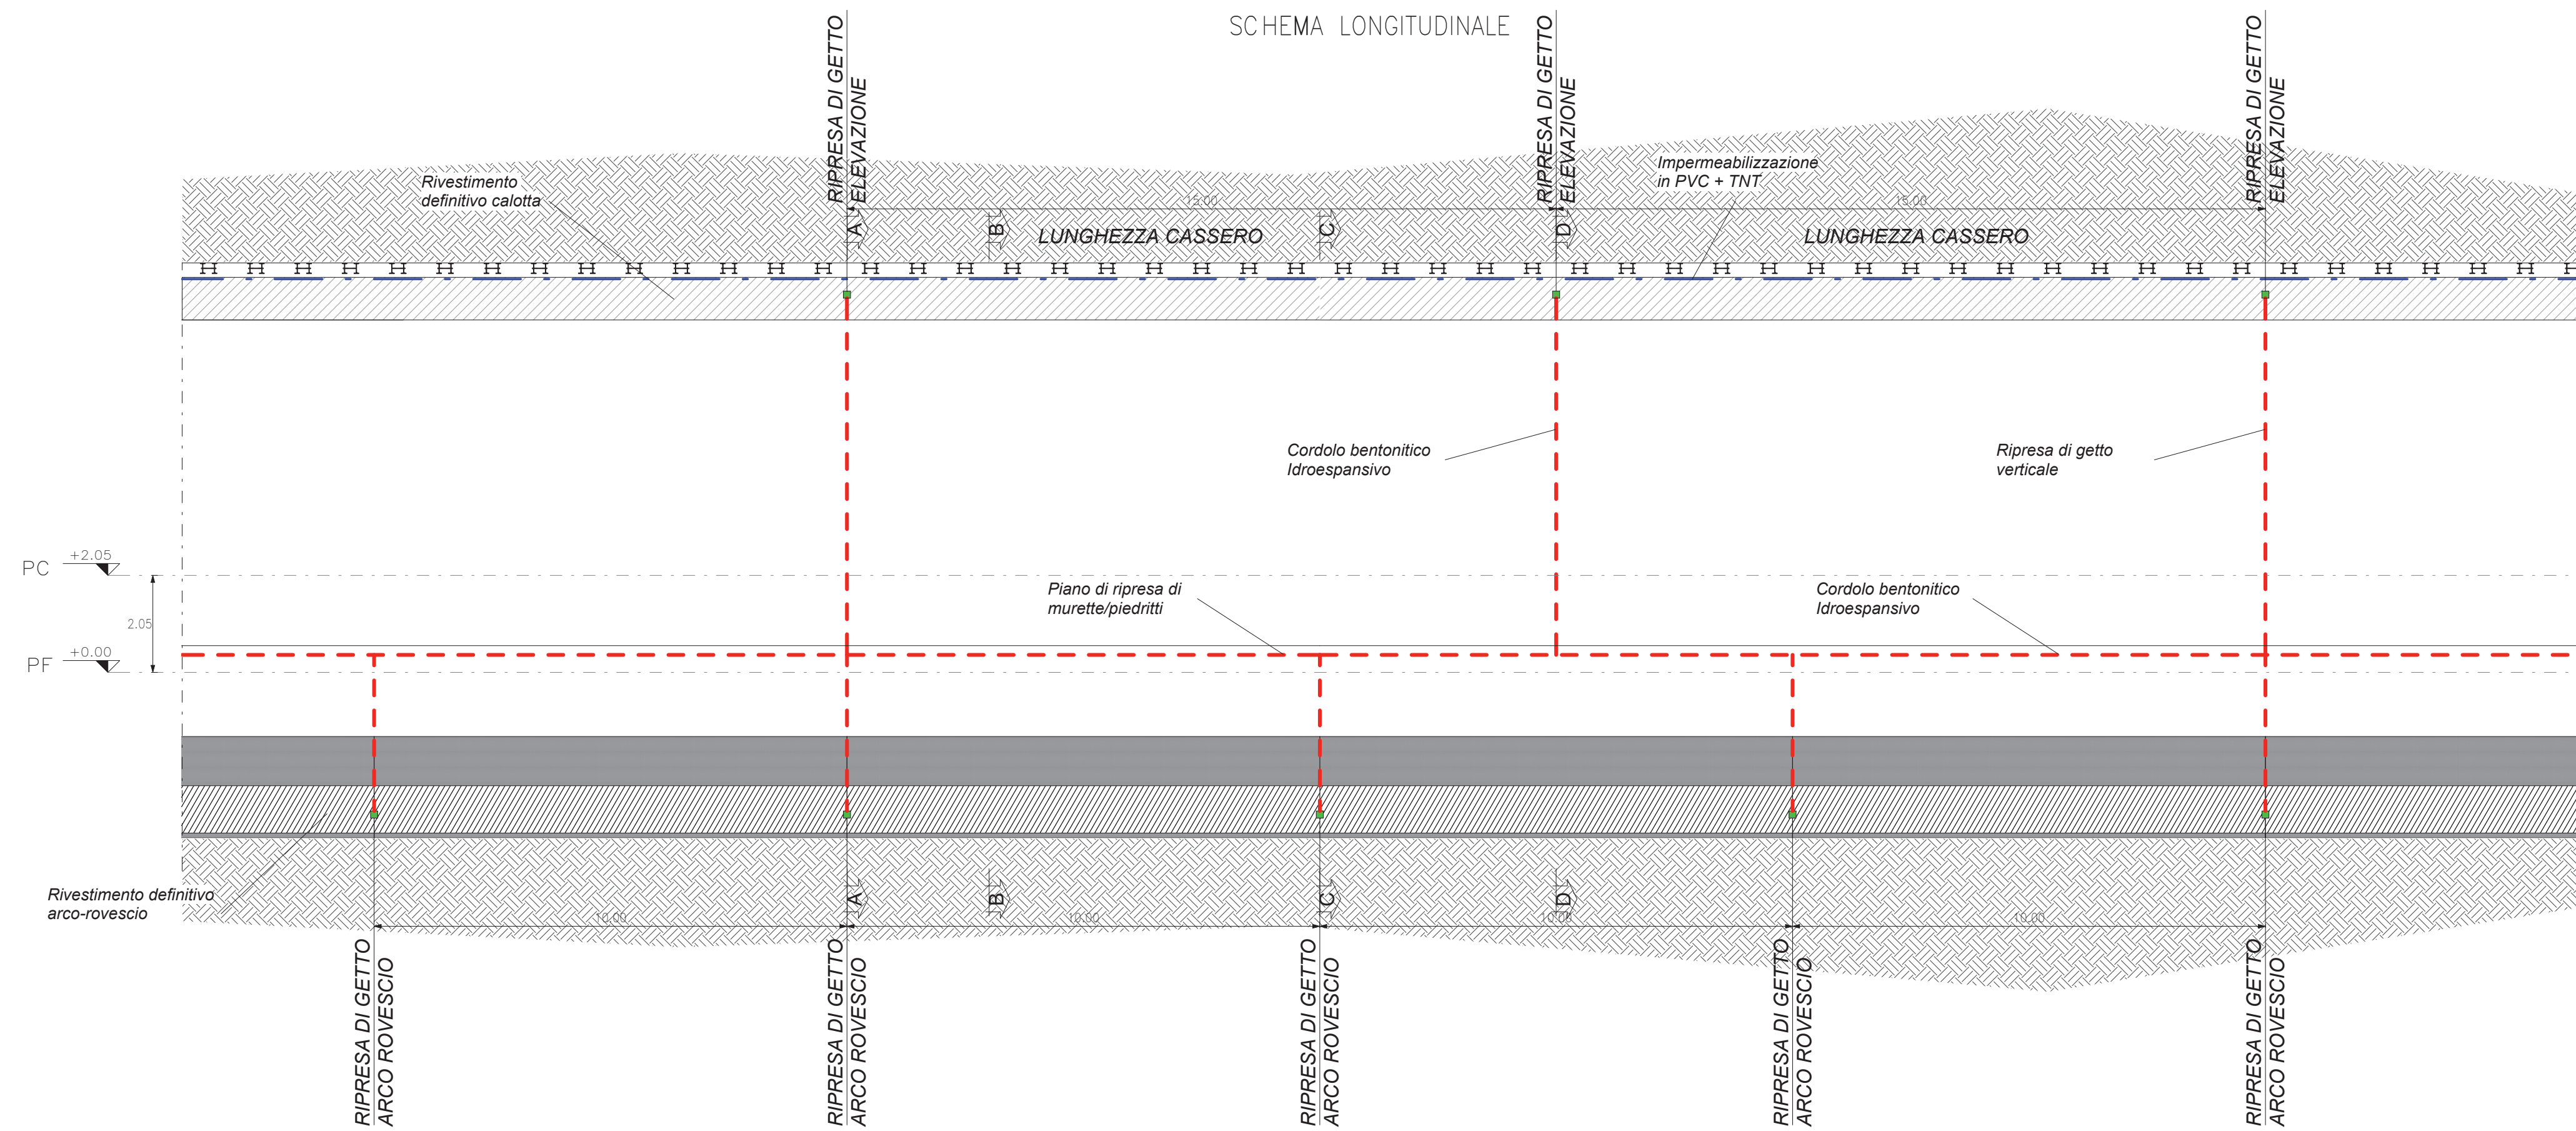

LEGENDA

P.F. = PIANO DEL FERRO  
P.C. = PIANO DEI CENTRI  
P.S. = PIANO DI SCAVO

INCIDENZA FERRI

- ARCO ROVESCIO 60 KG/M<sup>3</sup>
- MURETTE 60 KG/M<sup>3</sup>
- CALOTTE 50 KG/M<sup>3</sup>
- PIEDRITTI 50 KG/M<sup>3</sup>

NOTE

- EVENTUALI DIFFERENZE TRA LE MISURE DI QUOTE TOTALI E LA SOMMATORIA DELLE MISURE DI QUOTE PARZIALI SONO DOVUTE AD ARROTONDAMENTI AUTOMATICI.
- PER LE TRATTE DI APPLICAZIONE DELLE SEZIONI TIPO SI RIMANDA AGLI ELABORATI DI PROFILO GEOTECNICO.
- PER LE CARATTERISTICHE DEI MATERIALI, SI RIMANDA ALL'ELABORATO LI0B02EZZSPGN000001A.
- LE SEZIONI TIPO DI INTRADOSSO SONO RAPPRESENTATE CON RIFERIMENTO ALLA CONFIGURAZIONE DEL MARCIAPIEDE IN RETTIFILLO

COMMITTENTE:





DIREZIONE LAVORI:



APPALTATORE:



PROGETTAZIONE:

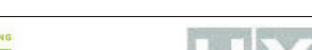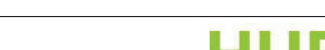

PROGETTO ESECUTIVO

LINEA PESCARA - BARI  
RADDOPPIO DELLA TRATTA FERROVIARIA TERMOLI - LESINA  
LOTTO 2 e 3: RADDOPPIO TERMOLI - RIPALTA

GALLERIA CAMPOMARINO GALLERIA NATURALE  
Schema giunti e riprese di getto - Sezioni e particolari impermeabilizzazione

APPALTATORE IL DIRETTORE TECNICO A.A. D'AGOSTINO COSTRUZIONI GENERALI S.p.A. (Ing. Giuseppe Babini)	PROGETTAZIONE IL DIRETTORE DELLA PROGETTAZIONE Ing. M. Carozza	SCALA: As indicated
--	--	---------------------------

COMMESSA	LOTTO	FASE	ENTE	TIPO DOC.	OPERA/DISCIPLINA	PROGR.	REV.
LI0B	02	E	ZZ	DZ	GN01000	002	B

Rev.	Descrizione	Redatto	Data	Verificato	Data	Approvato	Data	Autorizzato Data
A	EMISSIONE	S. Iovinella	12/12/2022	S. Carozza	12/12/2022	T. Pelella	18/12/2022	
B	Agg. a seguito RDV	S. Iovinella	17/04/2023	S. Carozza	17/04/2023	T. Pelella	18/04/2023	

File: LI0B02EZZDZGN0100002B.dwg

n. Etab.: