
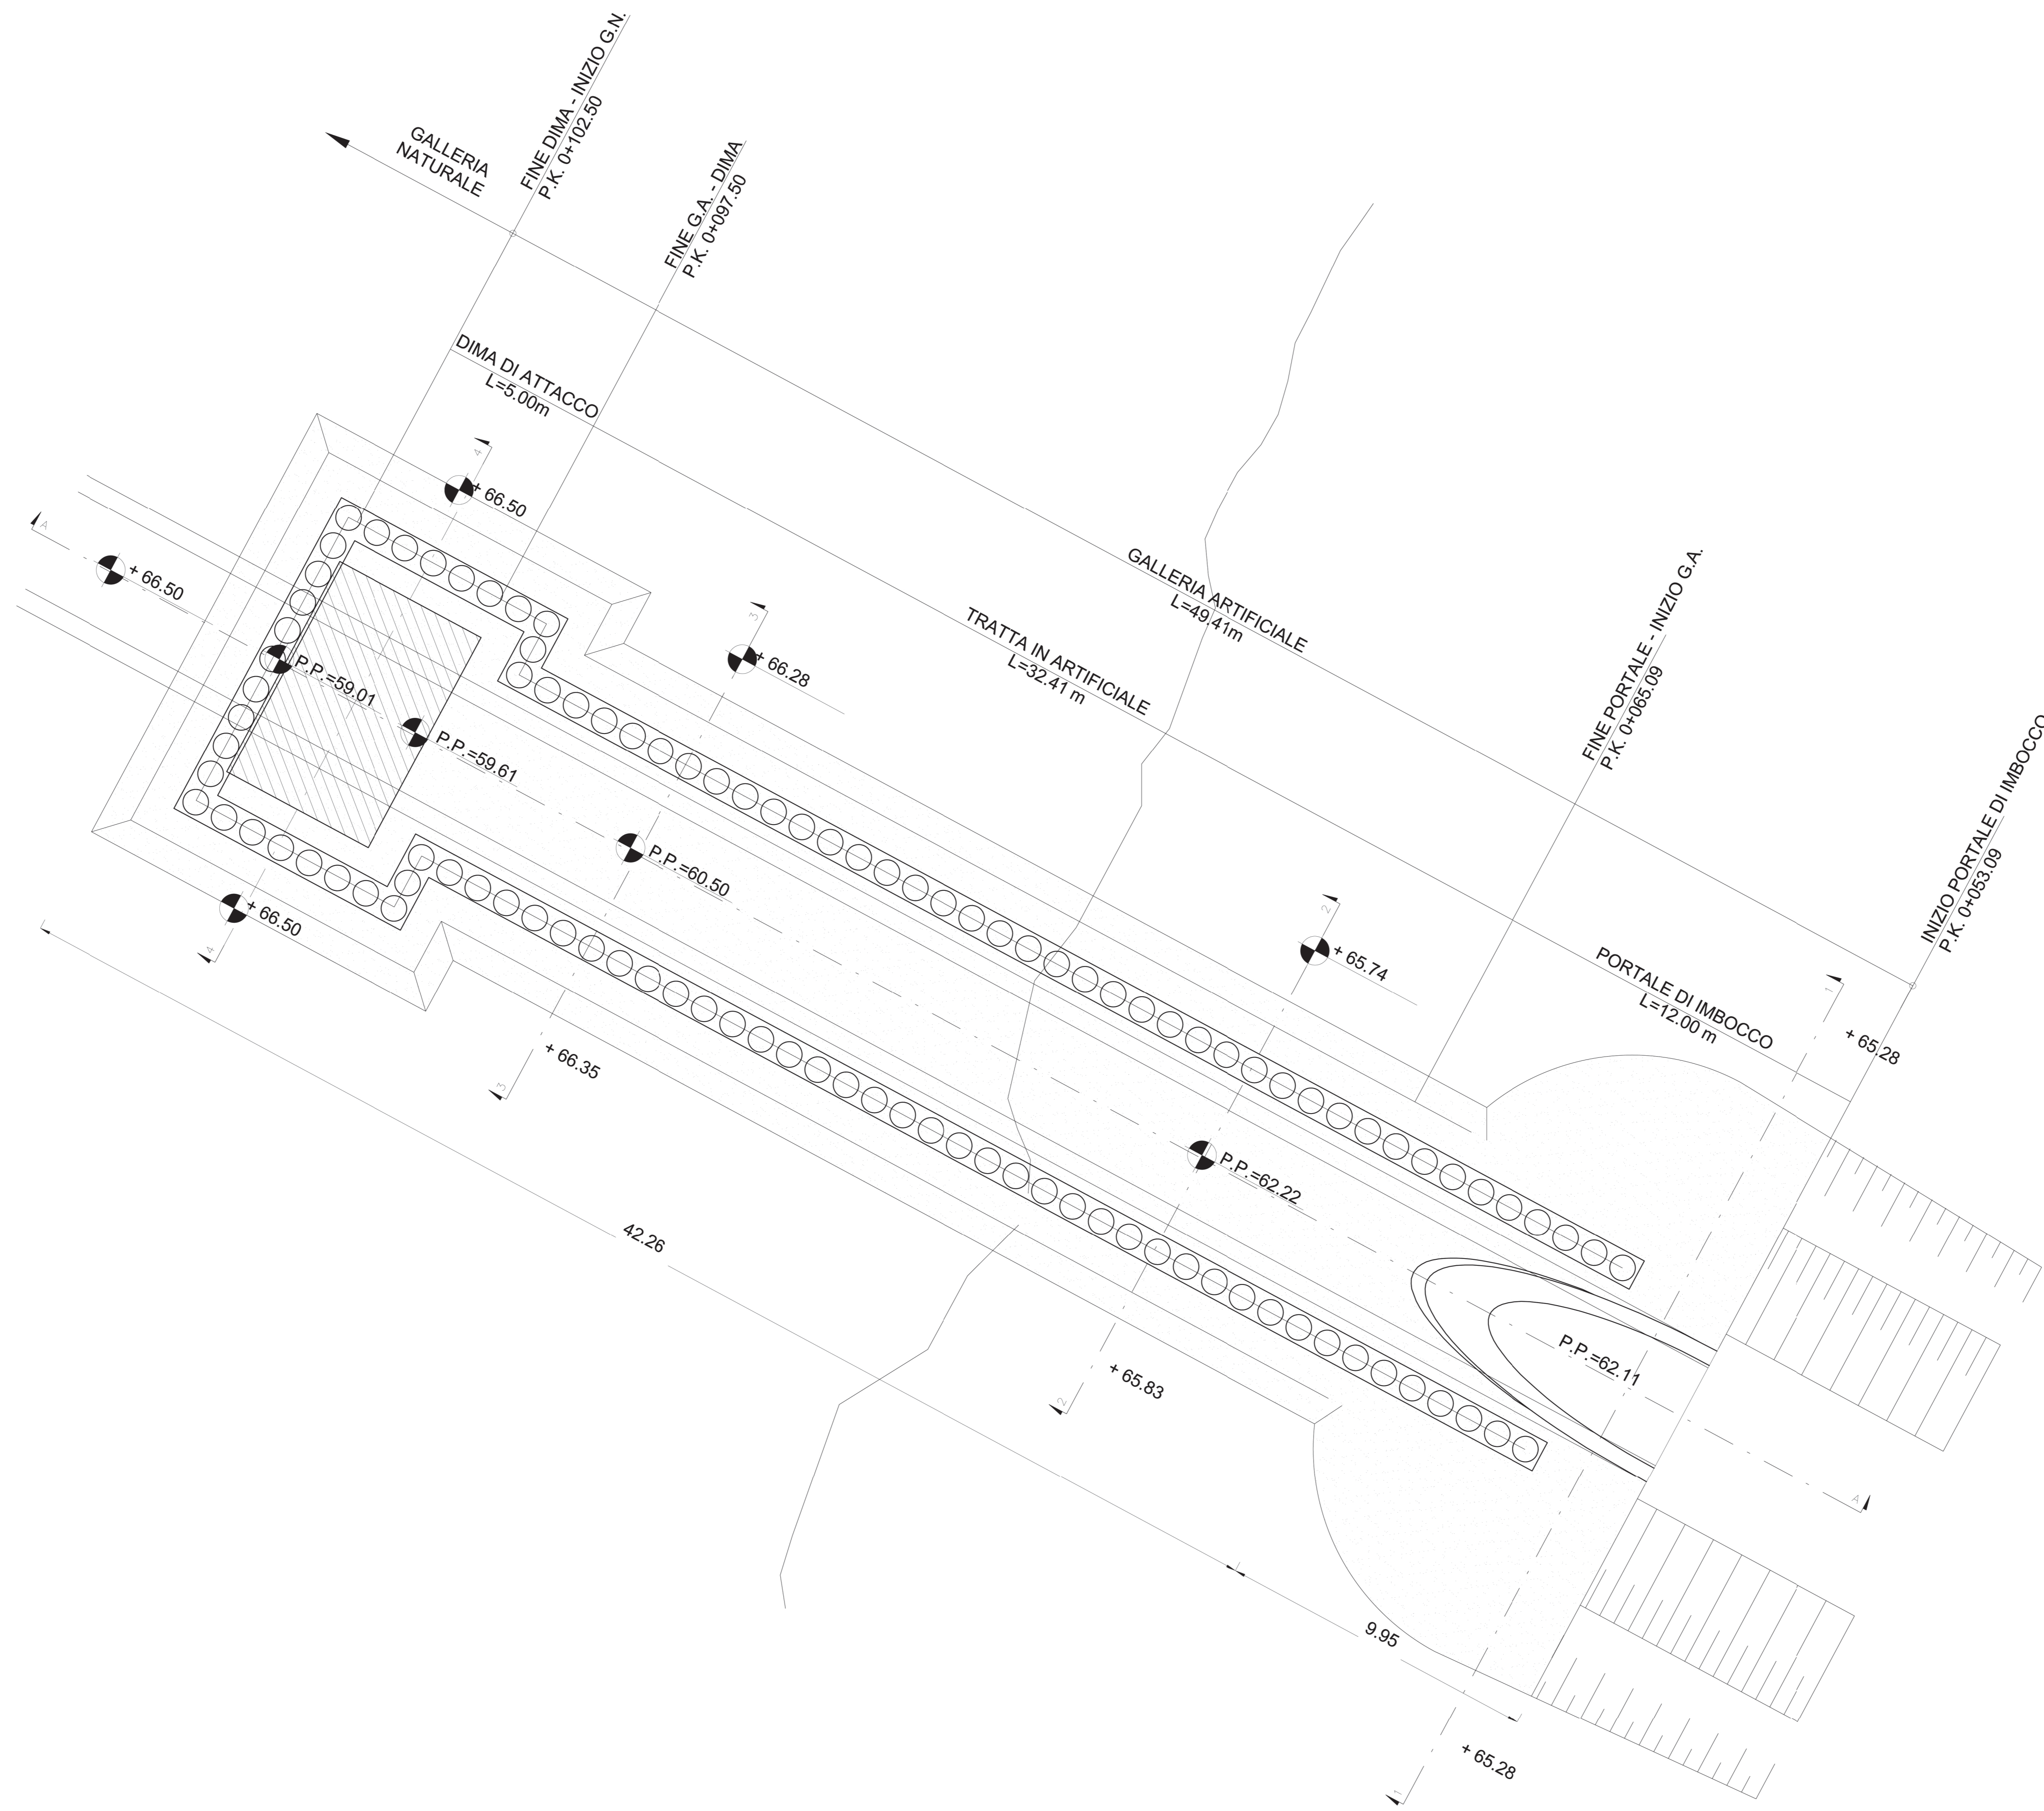


PLANIMETRIA
SCALA 1 : 100
SISTEMAZIONE DEFINITIVA

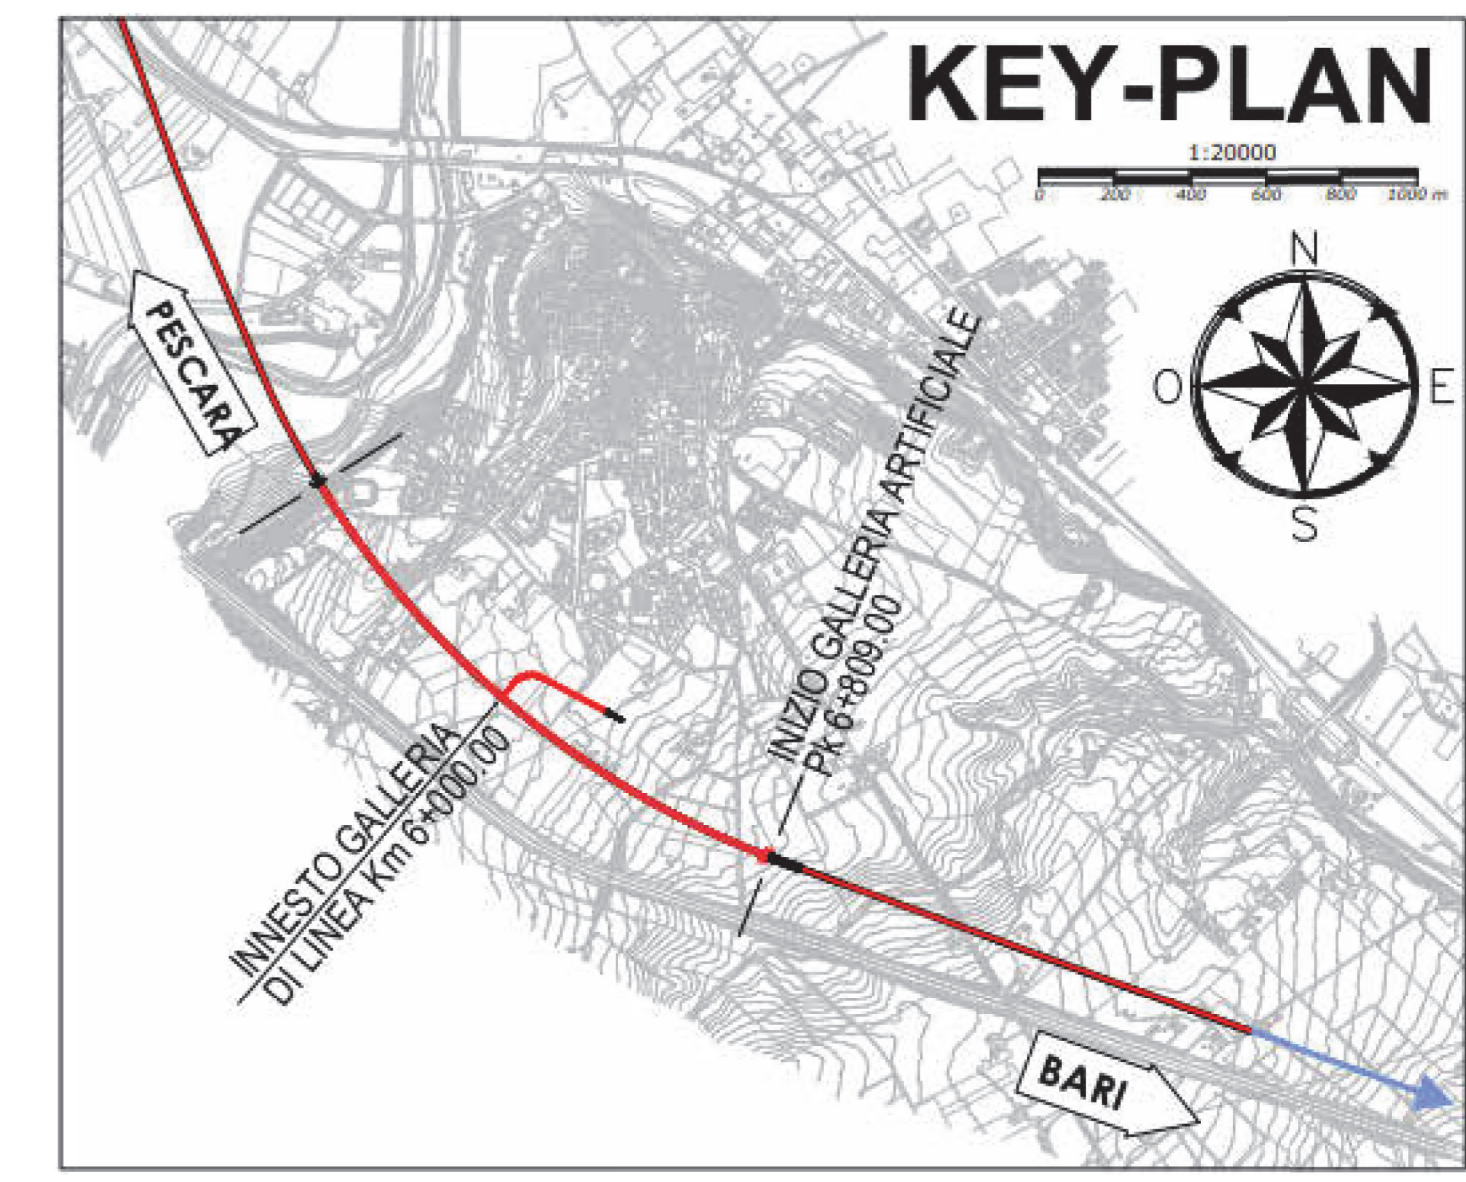

NOTE
P.P. = PIANO DI PROGETTO

NOTE

- EVENTUALI DIFFERENZE TRA LE MISURE DI QUOTE TOTALI E LA SOMMATORIA DELLE MISURE DI QUOTE PARZIALI SONO DOVUTE AD ARROTONDAMENTI AUTOMATICI.
- PER LE CARATTERISTICHE DEI MATERIALI SI RIMANDA ALL'ELABORATO L10B02EZZSPGN0000001A
- PER IL DETTAGLIO DELLE OPERE ALL'APERTO CHE SEGUONO L'IMBOCCO SI RIMANDA ALLE PLANIMETRIE GENERALI DELLE OPERE DI PROGETTO ED AI RELATIVI ELABORATI SPECIALISTICI



COMMITTENTE:
 RETE FERROVIARIA ITALIANA
GRUPPO FERROVIE DELLO STATO ITALIANE
DIREZIONE INVESTIMENTI
DIREZIONE PROGRAMMI INVESTIMENTI
DIRETTRICE SUD - PROGETTO ADRIATICA

DIREZIONE LAVORI:
 ITALFERR
GRUPPO FERROVIE DELLO STATO ITALIANE

APPALTATORE:
 AGOSTINO **K&S Arch** **ATLANTE**

PROGETTAZIONE:
MANDATARIA: **HUB** MANDANTE: **HYpro**

PROGETTO ESECUTIVO

LINEA PESCARA - BARI
RADDOPPIO DELLA TRATTA FERROVIARIA TERMOLI - LESINA
LOTTO 2 e 3: RADDOPPIO TERMOLI - RIPALTA

GA03 - Galleria Campomarino
Usclita/Accesso Pedonale PK 6+000,00 Tratto Artificiale Imbocco
Sistemazione definitiva - Planimetria

| | | | | | | | | |
|--|---|-------------------|------------|------------|------------------|------------|------------|-------------|
| APPALTATORE | PROGETTAZIONE | SCALA: | | | | | | |
| IL DIRETTORE TECNICO AL. DI PROGETTO COSTRUZIONI GENERALI S.p.A. P. U. 01/2018 P. U. 01/2018 (P. U. 01/2018) | IL DIRETTORE DELLA PROGETTAZIONE P. U. 01/2018 P. U. 01/2018 (P. U. 01/2018) | As. Indicatore | | | | | | |
| COMMESSA | LOTTO | FASE | ENTE | TIPO DOC. | OPERA/DISCIPLINA | PROGR. | REV. | |
| L10B | 02 | E | Z | Z | P | B | GA03000 | |
| | | | | | | | 001 | |
| Rev. | Descrizione | Redatto | Data | Verificato | Data | Approvato | Data | Autore/Date |
| A | EMISSIONE | S. Invenita | 12/12/2022 | S. Carozza | 19/12/2022 | T. Pirella | 16/12/2022 | |
| B | App. a seguito RDV | S. Invenita | 17/04/2023 | S. Carozza | 17/04/2023 | T. Pirella | 18/04/2023 | |
| C | App. a seguito RDV | S. Invenita | 11/09/2023 | S. Carozza | 11/09/2023 | T. Pirella | 13/09/2023 | |

File: L10B02EZZP8GA0300001C.dwg