



SEZIONE LONGITUDINALE
SCALA 1 : 100

SISTEMAZIONE DEFINITIVA
SEZIONE A-A

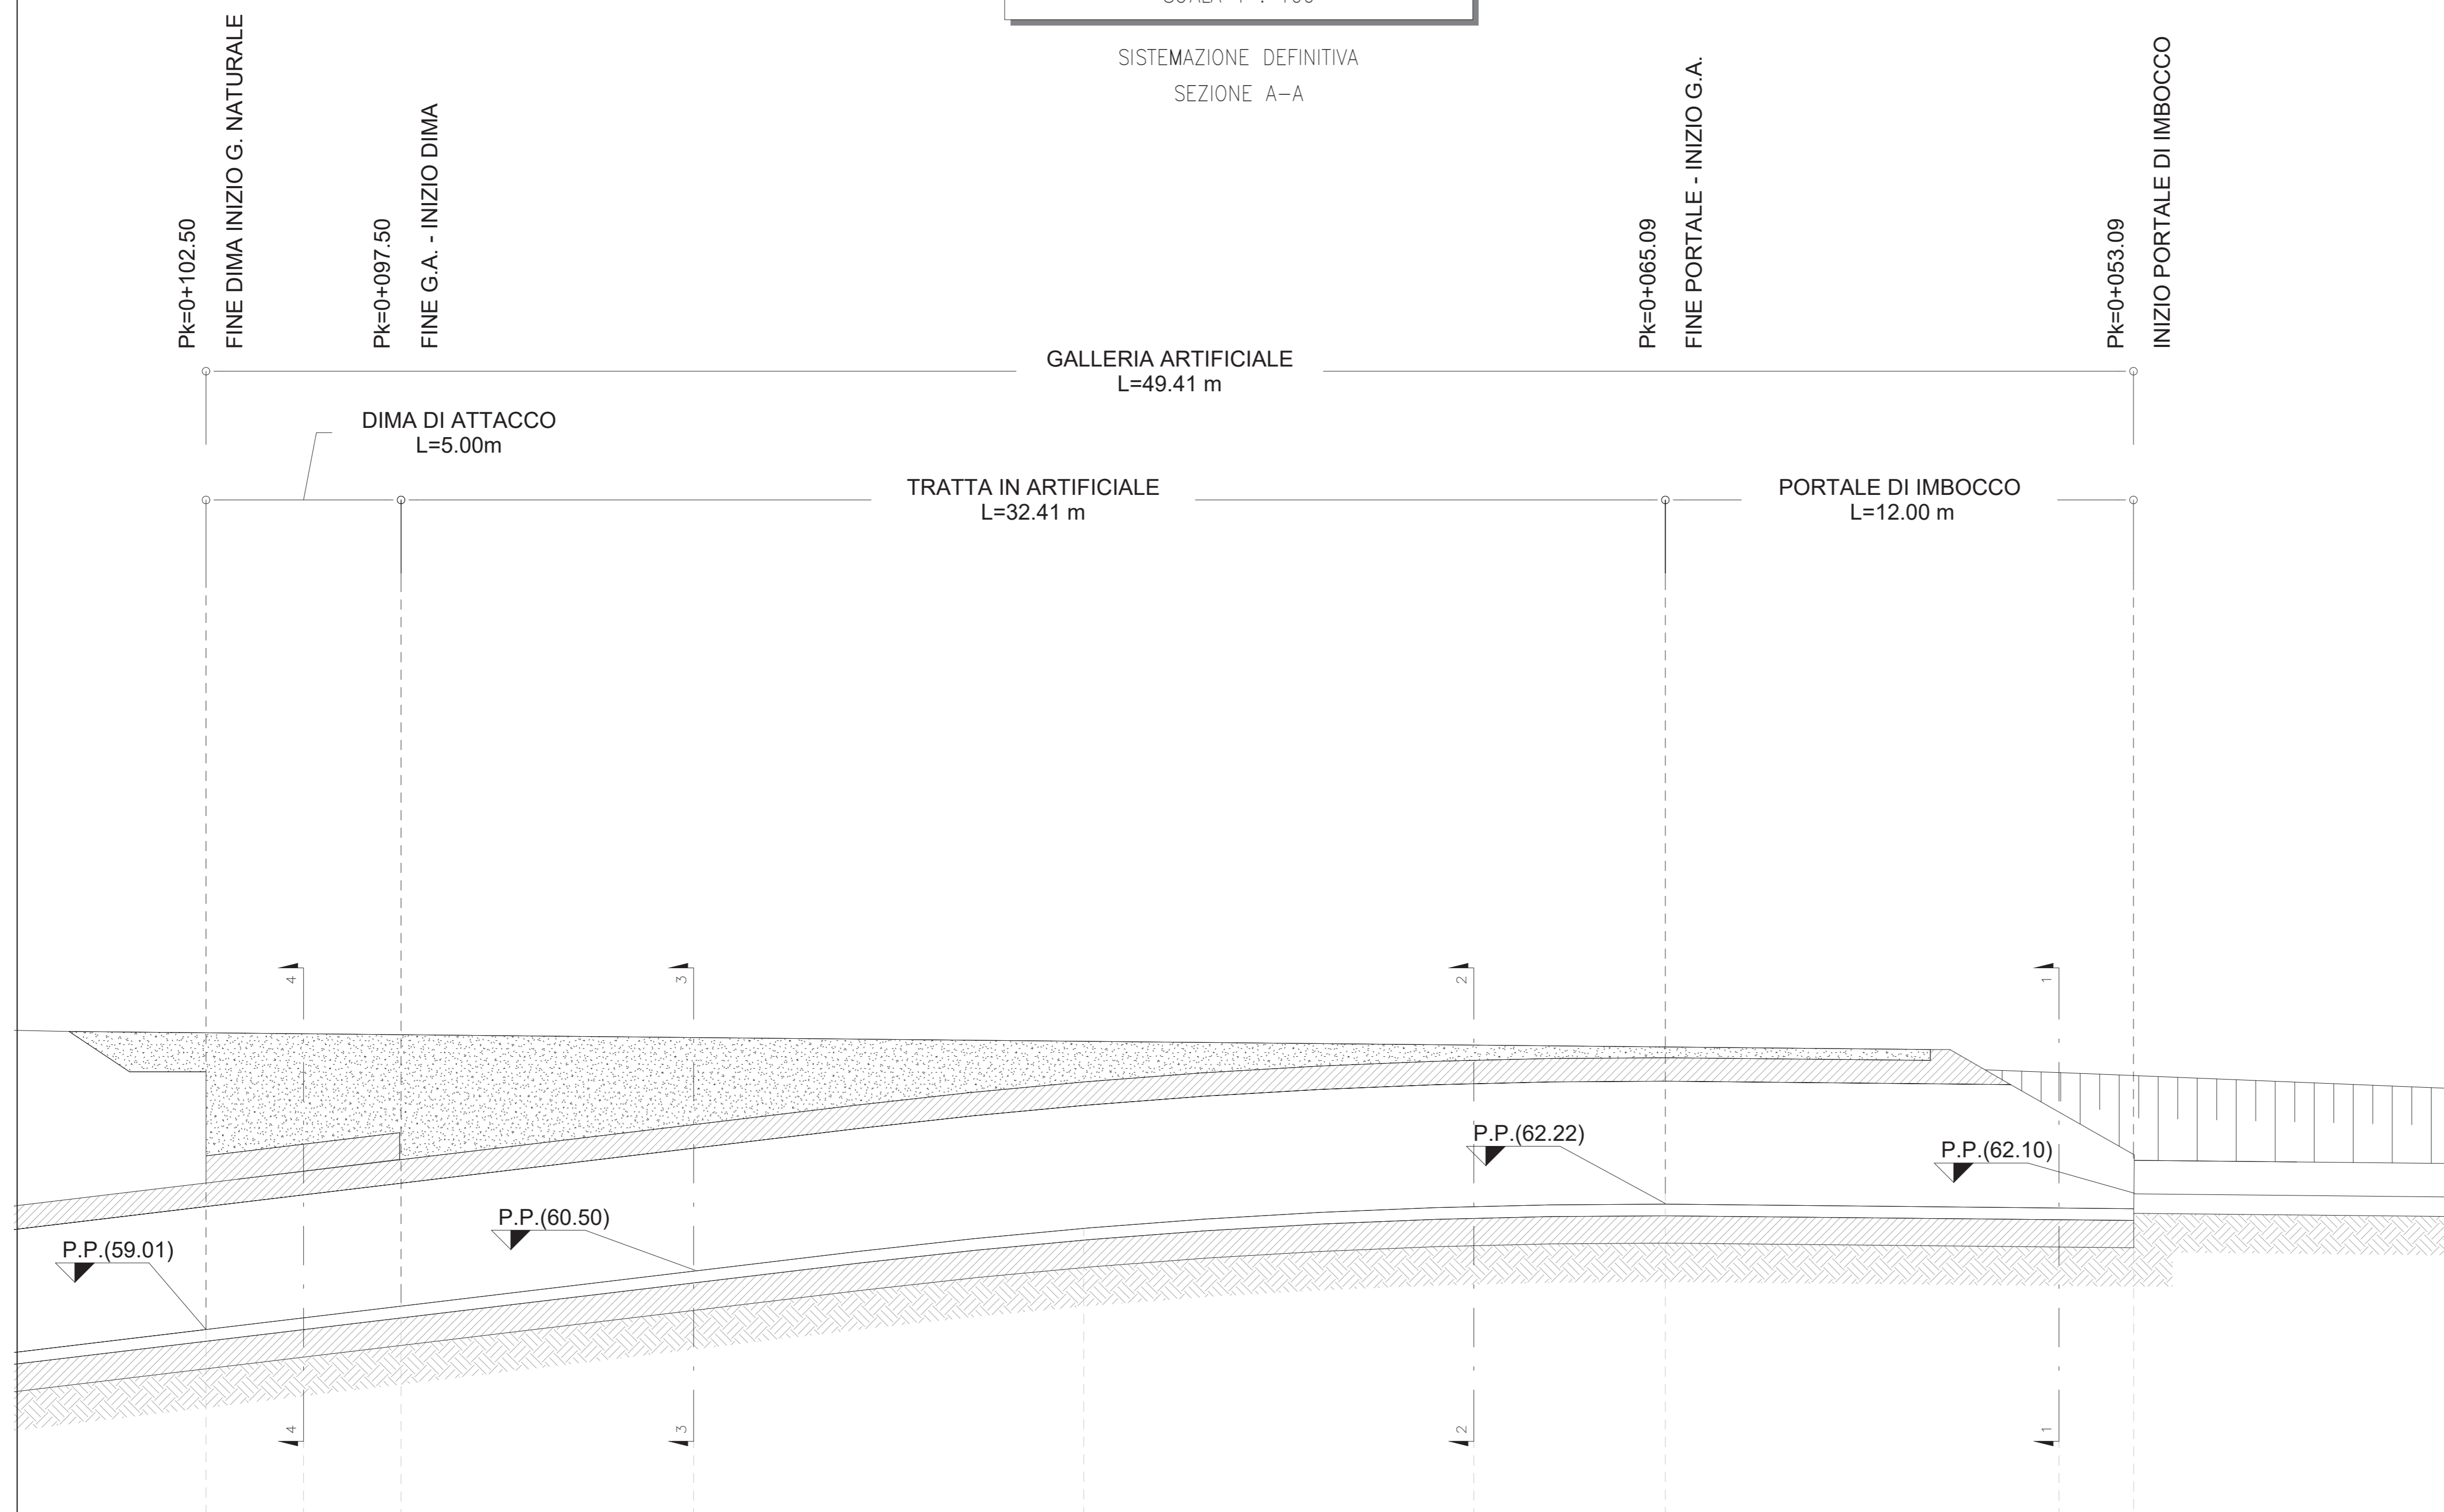

PROGRESSIVE	0+102.50	0+100.00	0+097.50	0+090.00	0+080.00	0+070.00	0+065.09	0+065.00	0+063.09
DISTANZE PARZIALI	2.50	2.50	7.50	10.00	10.00	4.91	10.09	1.91	
QUOTE TERRENO	66.65	66.64	66.62	66.57	66.50	66.48	66.21	65.14	
QUOTE PROGETTO	59.01	59.31	59.61	60.50	61.50	62.16	62.22	62.13	62.11

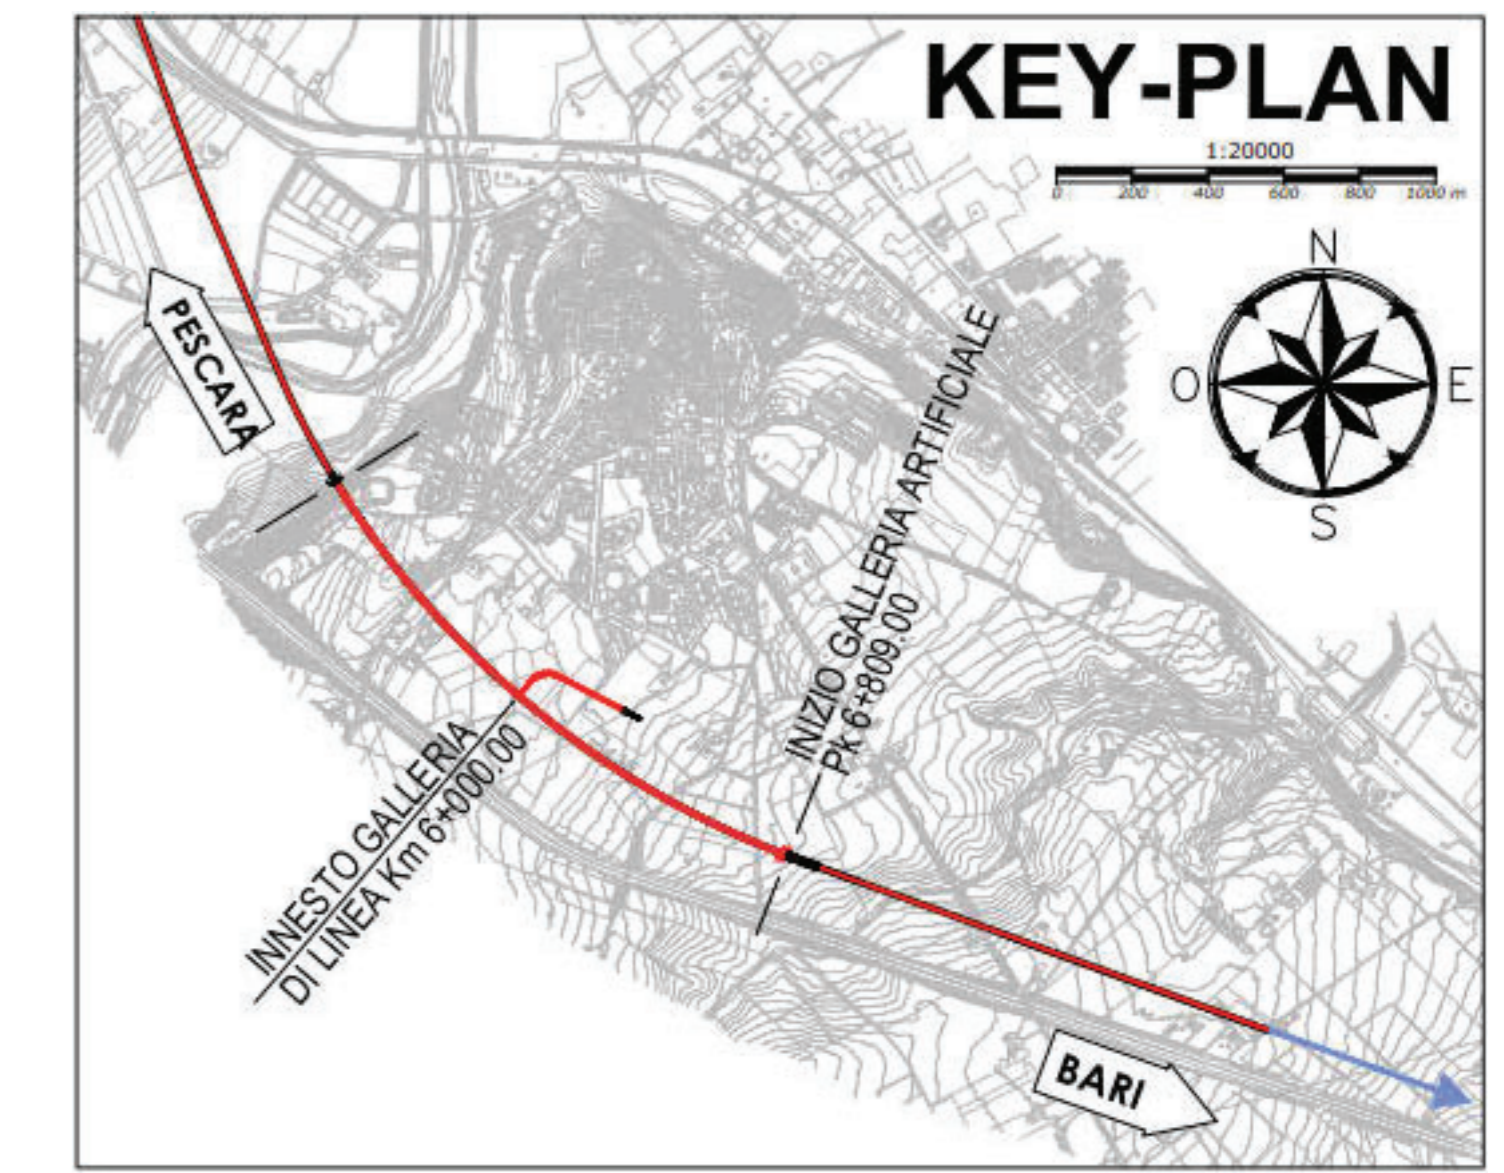

NOTE
P.P. = PIANO DI PROGETTO

INCIDENZA ARMATURA
GALLERIA:
CALOTTA: 70 Kg/m³
ARCO ROVESCIO: 70 Kg/m³
PIEDRITTO: 70 Kg/m³
DIMA:
CALOTTA: 50 Kg/m³
PIEDRITTO: 40 Kg/m³

NOTE
- EVENTUALI DIFFERENZE TRA LE MISURE DI QUOTE TOTALI E LA SOMMATORIA DELLE MISURE DI QUOTE PARZIALI SONO DOVUTE AD ARROTONDAMENTI AUTOMATICI.
- PER LE CARATTERISTICHE DEI MATERIALI SI RIMANDA ALL'ELABORATO LI0B02EZZSPGN0000001A
- PER IL DETTAGLIO DELLE OPERE ALL'APERTO CHE SEGUONO L'IMBOCCO SI RIMANDA ALLE PLANIMETRIE GENERALI DELLE OPERE DI PROGETTO ED AI RELATIVI ELABORATI SPECIALISTICI



COMMITTENTE:
RFI
RETE FERROVIARIA ITALIANA
GRUPPO FERROVIE DELLO STATO ITALIANE
DIREZIONE INVESTIMENTI
DIREZIONE PROGRAMMI INVESTIMENTI
DIRETTRICE SUD - PROGETTO ADRIATICA

DIREZIONE LAVORI:
ITALFERR
GRUPPO FERROVIE DELLO STATO ITALIANE

APPALTATORE:
AGOSTINO
CONSTRUTTORI GENERALI
MANDATARIA

MANDANTI:
Rese Arch
ATLANTE

PROGETTAZIONE:
MANDATARIA: **HUB**
MANDANTI: **HYpro**

PROGETTO ESECUTIVO

LINEA PESCARA - BARI
RADDOPPIO DELLA TRATTA FERROVIARIA TERMOLI - LESINA
LOTTO 2 e 3: RADDOPPIO TERMOLI - RIPALTA

GA03 - Galleria Campomarino
Uscita/Accesso Pedonale PK 6+000,00 Tratto Artificiale Imbocco
Sistemazione definitiva - Sezione longitudinale

APPALTATORE: IL DIRETTORE TECNICO
A.A. D'AGOSTINO COSTRUZIONI GENERALI S.r.l.
II DIRETTORE TECNICO
(Ing. Giancarlo Butera)

PROGETTAZIONE: IL DIRETTORE DELLA PROGETTAZIONE
Ing. Francesco...

SCALA: As indicated

COMMESSA / LOTTO FASE ENTE - TIPO DOC. OPERA/DISCIPLINA Progr. REV.

LI0B 02 E ZZ Z8 GA0300 001 B

Rev.	Descrizione	Redatto	Data	Verificato	Data	Approvato	Data	Autorizzato Data
A	EMISSIONE	S. Iovinnella	12/12/2022	S. Carozza	18/12/2022	T. Pelella	18/12/2022	
B	Agg. a seguito RDV	S. Iovinnella	17/04/2023	S. Carozza	17/04/2023	T. Pelella	18/04/2023	

File: LI0B02EZZ8GA0300001B.dwg n. Elab.: