




Profilo Longitudinale
SCALA 1 : 500

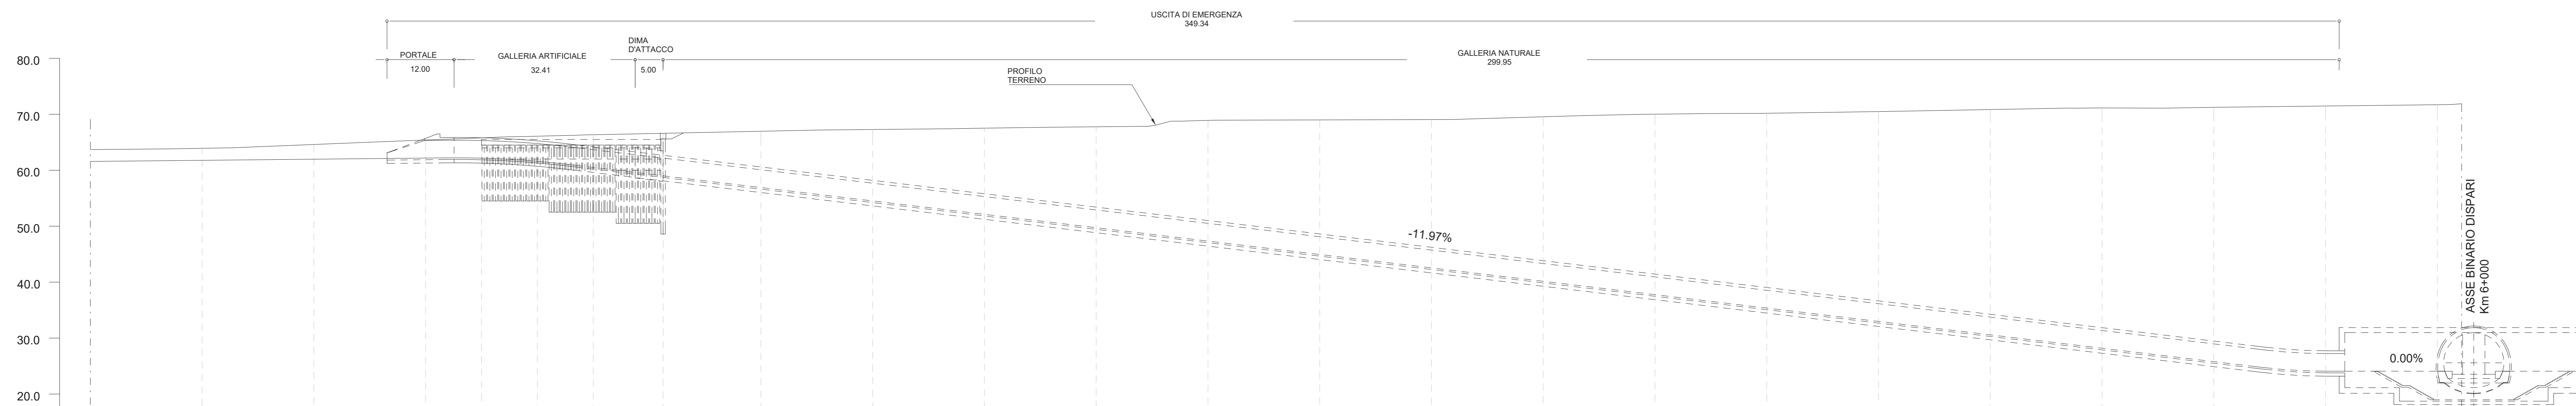

DISTANZE PROGRESSIVE	0+000.00	0+020.00	0+040.00	0+060.00	0+070.00	0+080.00	0+090.00	0+102.50	0+120.00	0+140.00	0+160.00	0+180.00	0+200.00	0+220.00	0+240.00	0+260.00	0+280.00	0+300.00	0+320.00	0+340.00	0+360.00	0+380.00	0+400.00	0+420.00	0+424.35
QUOTE PROGETTO	61.58	61.78	61.98	62.18	62.16	61.60	60.50	59.01	56.91	54.52	52.13	49.73	47.34	44.94	42.55	40.16	37.76	35.37	32.98	30.58	28.19	25.79	23.65	23.53	23.53
QUOTE TERRENO	63.09	63.92	64.61	65.41	65.80	66.09	66.35	66.57	66.97	67.28	67.53	67.77	68.92	69.00	69.06	69.56	70.02	70.19	70.49	70.85	71.14	71.25	71.48	71.71	71.87

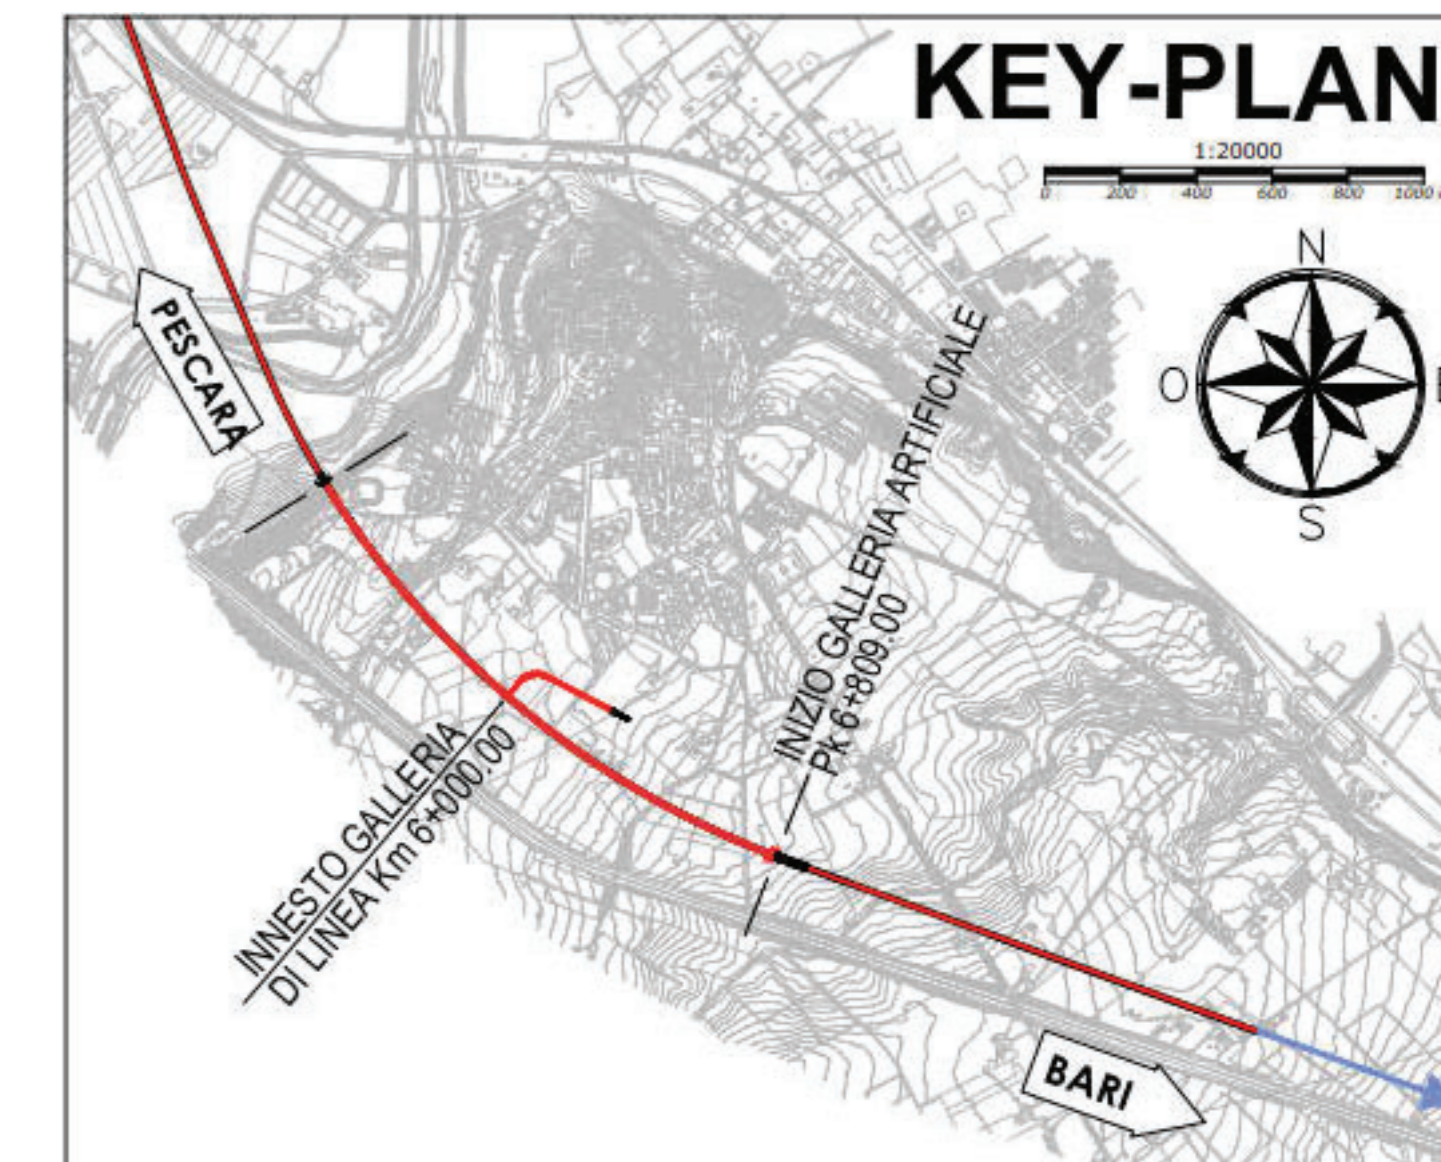

Planimetria
SCALA 1 : 500

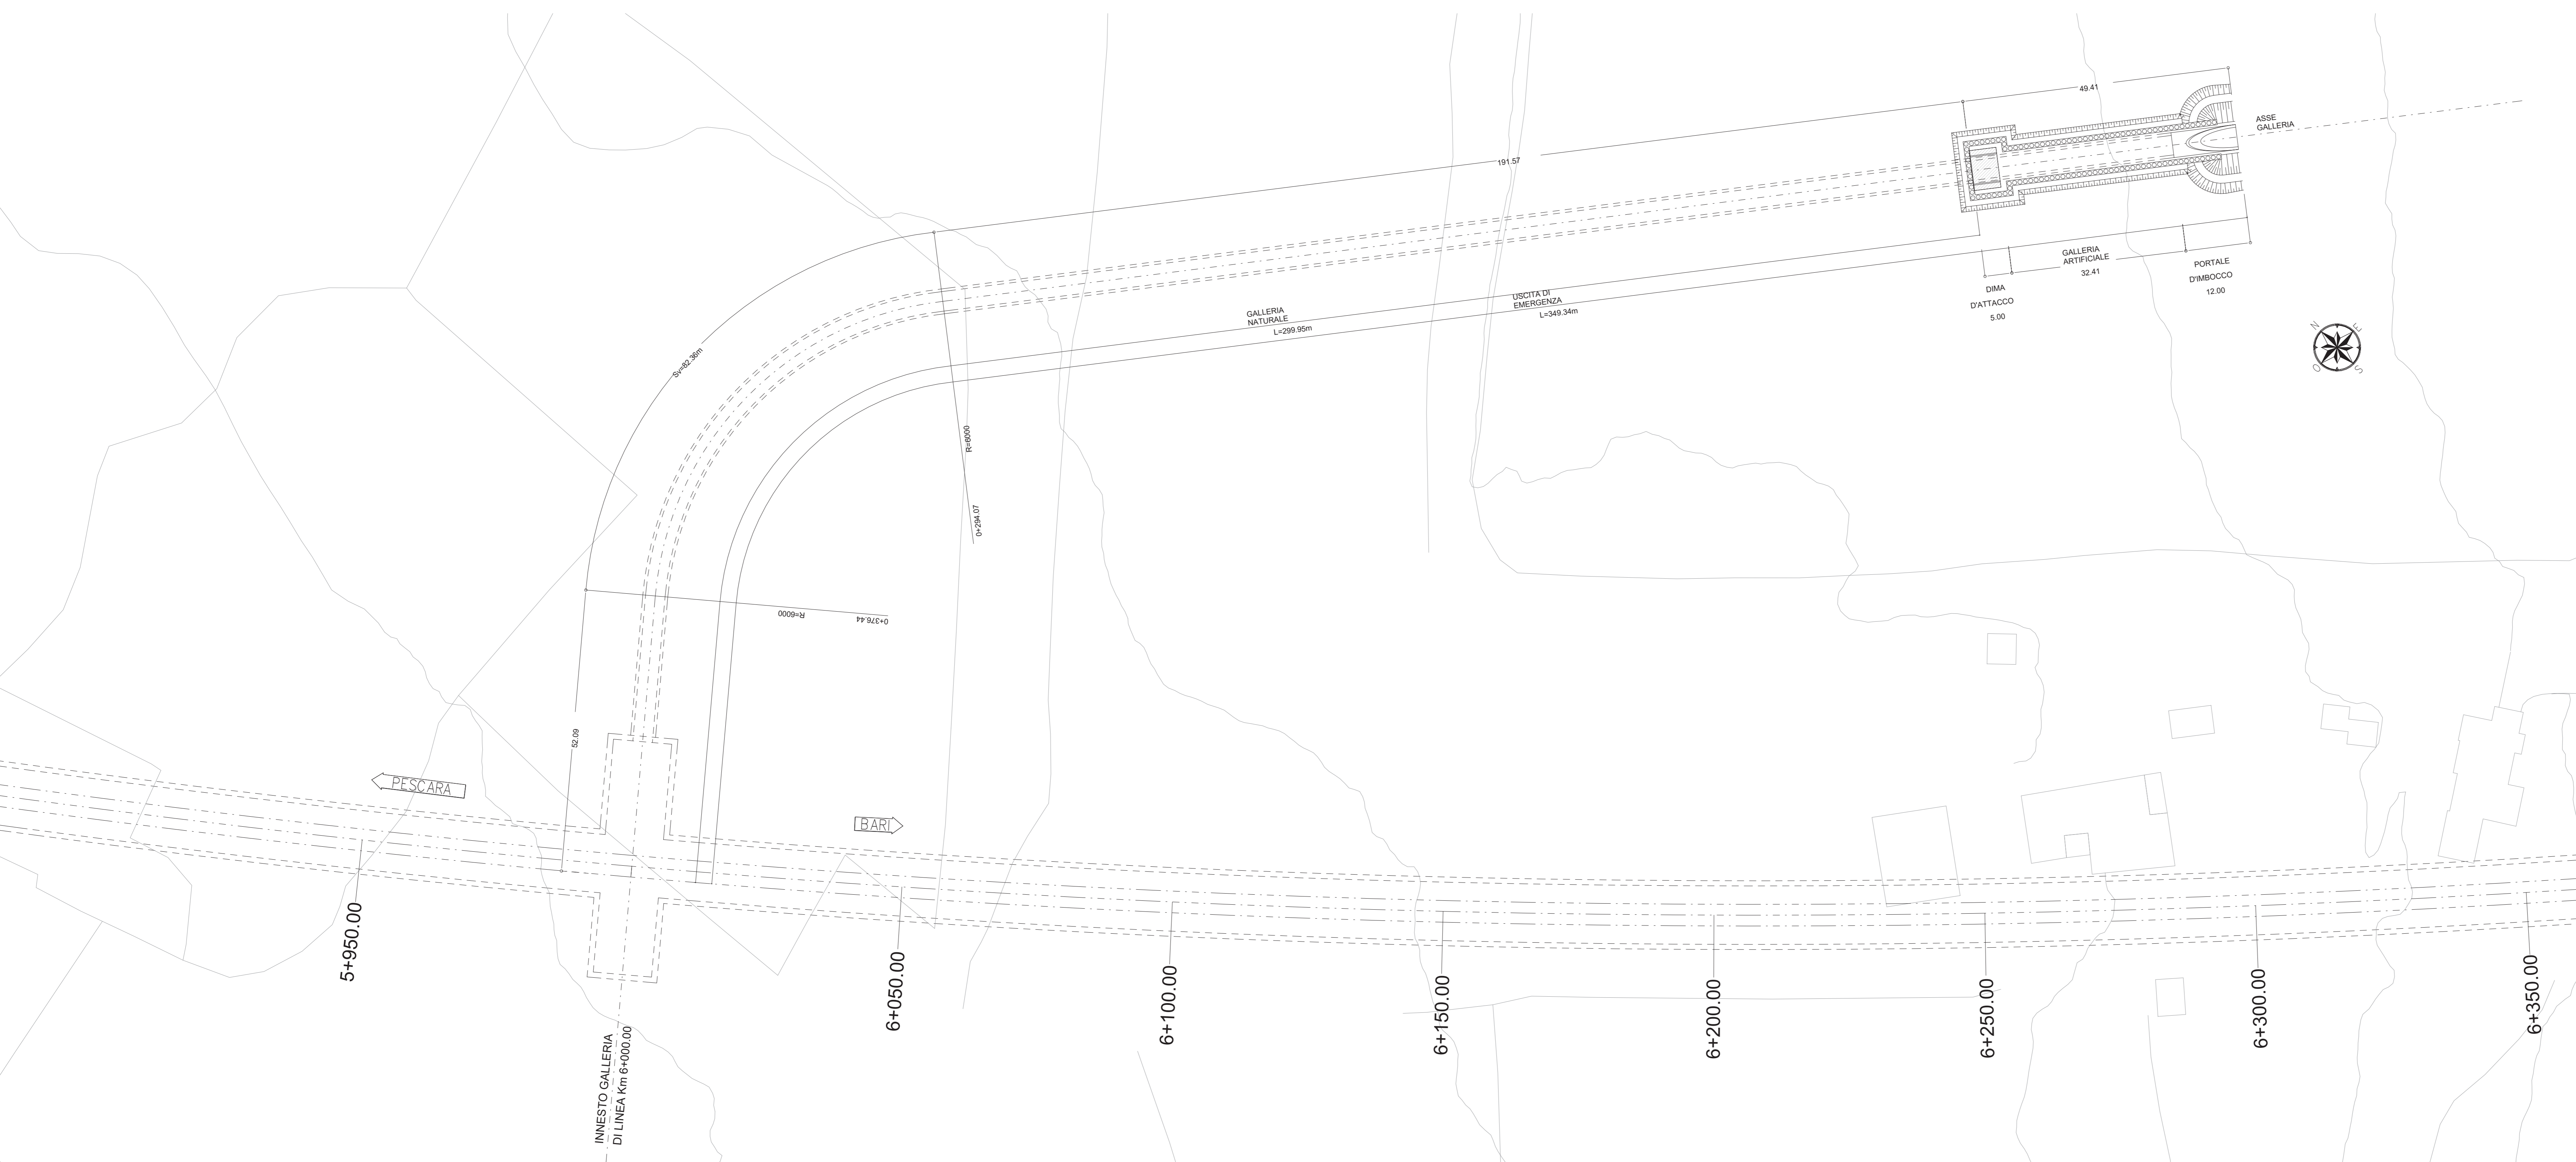

LEGENDA

P.C. = PIANO DEI CENTRI
P.C1 = PIANO DI CALPESTIO

NOTE

EVENTUALI DIFFERENZE TRA LE MISURE DI QUOTE TOTALI E LA SOMMATORIA DELLE MISURE DI QUOTE PARZIALI SONO DOVUTE AD ARROTONDAMENTI AUTOMATICI.

Scale: 1:500
100mm 0 500mm

COMMITTENTE: **RFI** (Rete Ferroviaria Italiana) - Gruppo Ferrovie dello Stato Italiane

DIREZIONE LAVORI: **ITALFERR** (Gruppo Ferrovie dello Stato Italiane)

APPALTATORE: **AGOSTINO** (Mandatataria) and **ATLANTE** (Mandante)

PROGETTAZIONE: **HUB** (Mandatataria) and **HYpro** (Mandante)

PROGETTO ESECUTIVO

LINEA PESCARA - BARI
RADDOPPIO DELLA TRATTA FERROVIARIA TERMOLI - LESINA
LOTTO 2 e 3: RADDOPPIO TERMOLI - RIPALTA

GN02 - GALLERIA CAMPOMARINO
Uscita/Accesso Pedonale PK 6+002.00
Planimetria e profilo longitudinale

APPALTATORE	PROGETTAZIONE	SCALA:
AGOSTINO	HYpro	As indicated

COMMESSA	LOTTO	FASE	ENTE	TIPO DOC.	OPERA/DISCIPLINA	PROGR.	REV.
L10B	02	E	ZI	L8	GN0200	001	B

Rev.	Descrizione	Redatto	Data	Verificato	Data	Approvato	Data	Autorizzato	Data
A	EMISSIONE	S. Invernella	12/12/2022	S. Canessa	12/12/2022	T. Pirella	16/12/2022		
B	Agg. a seguito RDV	S. Invernella	17/04/2023	S. Canessa	17/04/2023	T. Pirella	18/04/2023		

File: L10B02EZL8GN0200001B.dwg