



PLANIMETRIA FASE 1-Scala 1:100

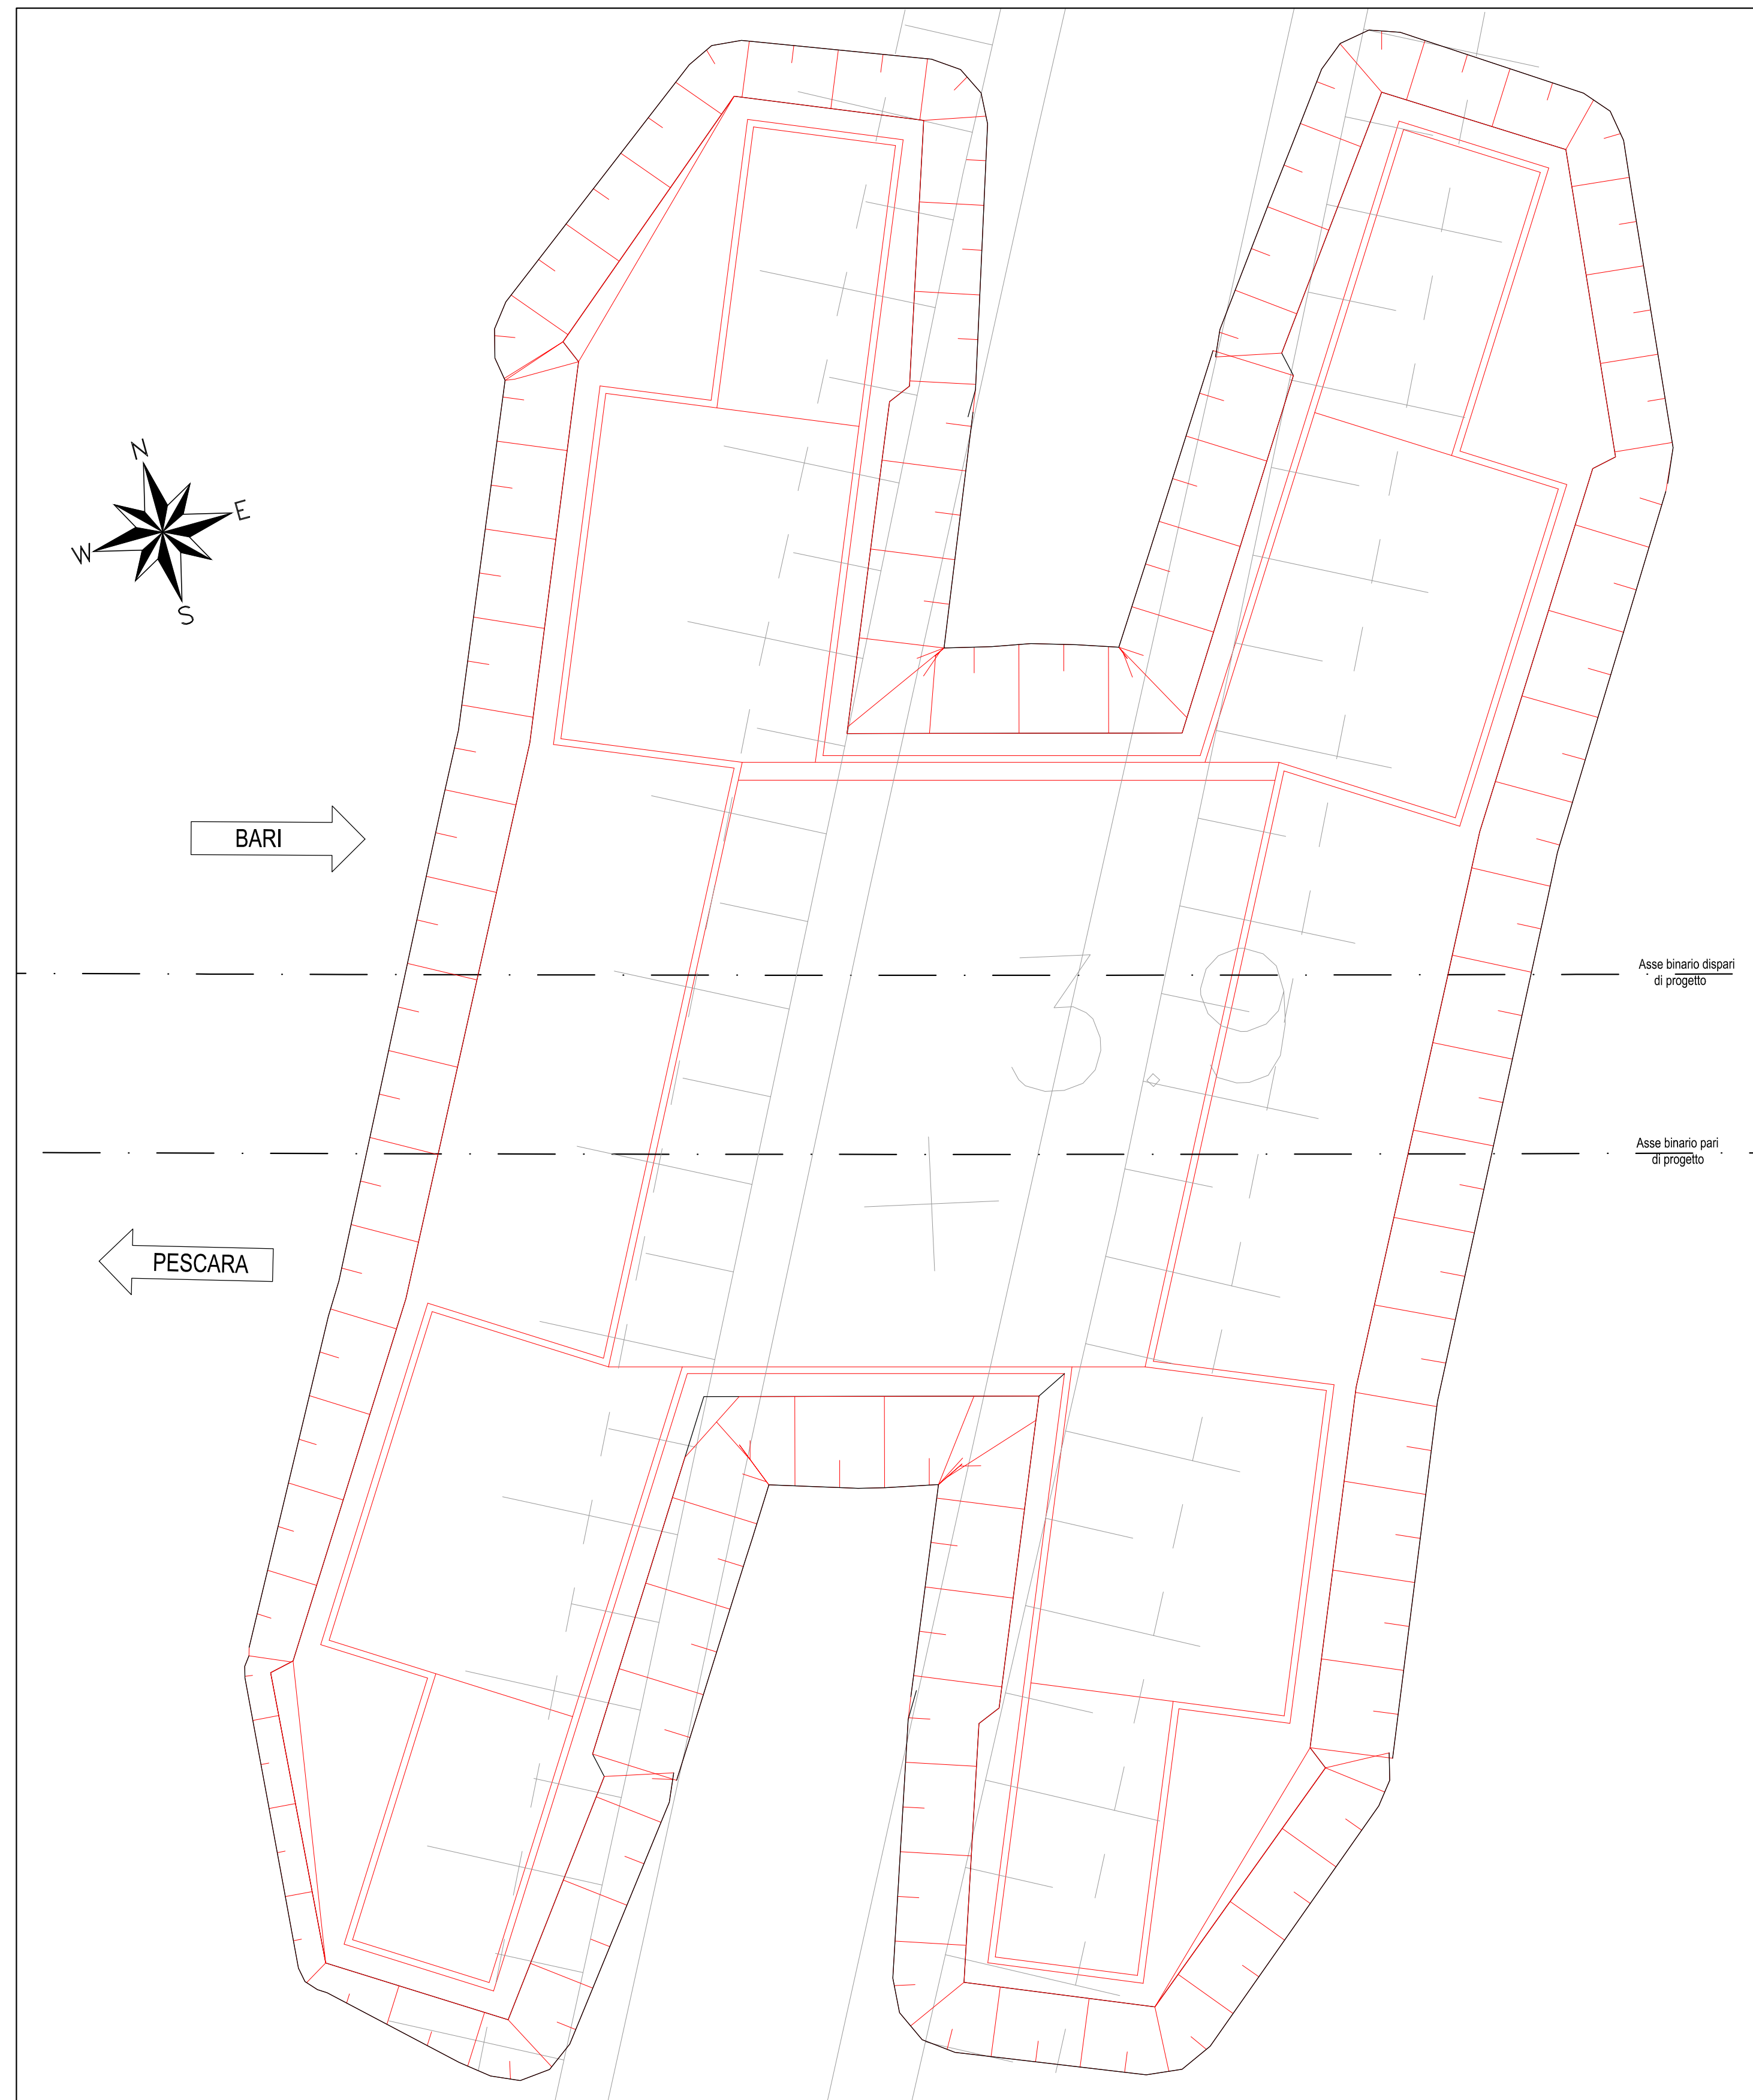


SEZIONE LONGITUDINALE FASE 1-Scala 1:100

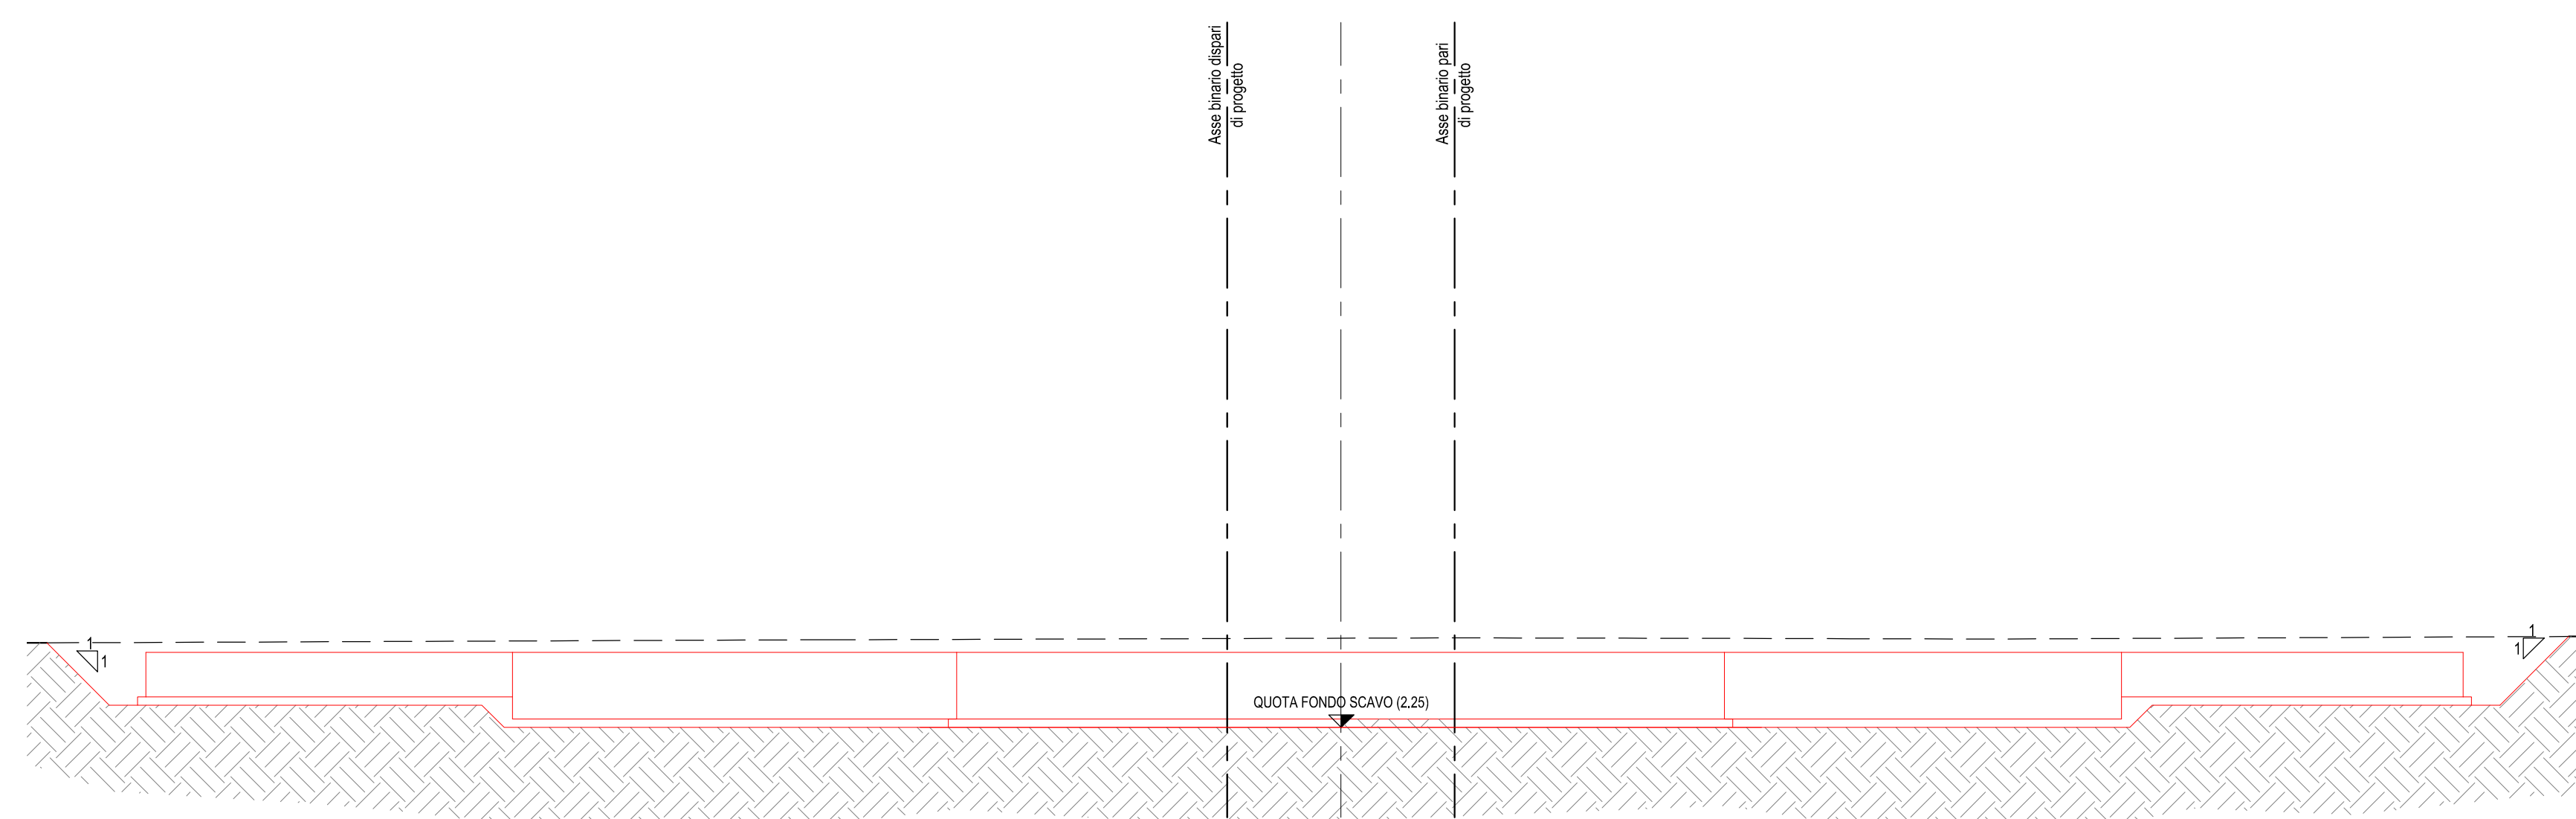


Fase 1:  
 - Preparazione cantiere  
 - Scavi per realizzazione scollatore e muri  
 - Realizzazione platea di fondazione di scollatore e muri

PLANIMETRIA FASE 2-Scala 1:100

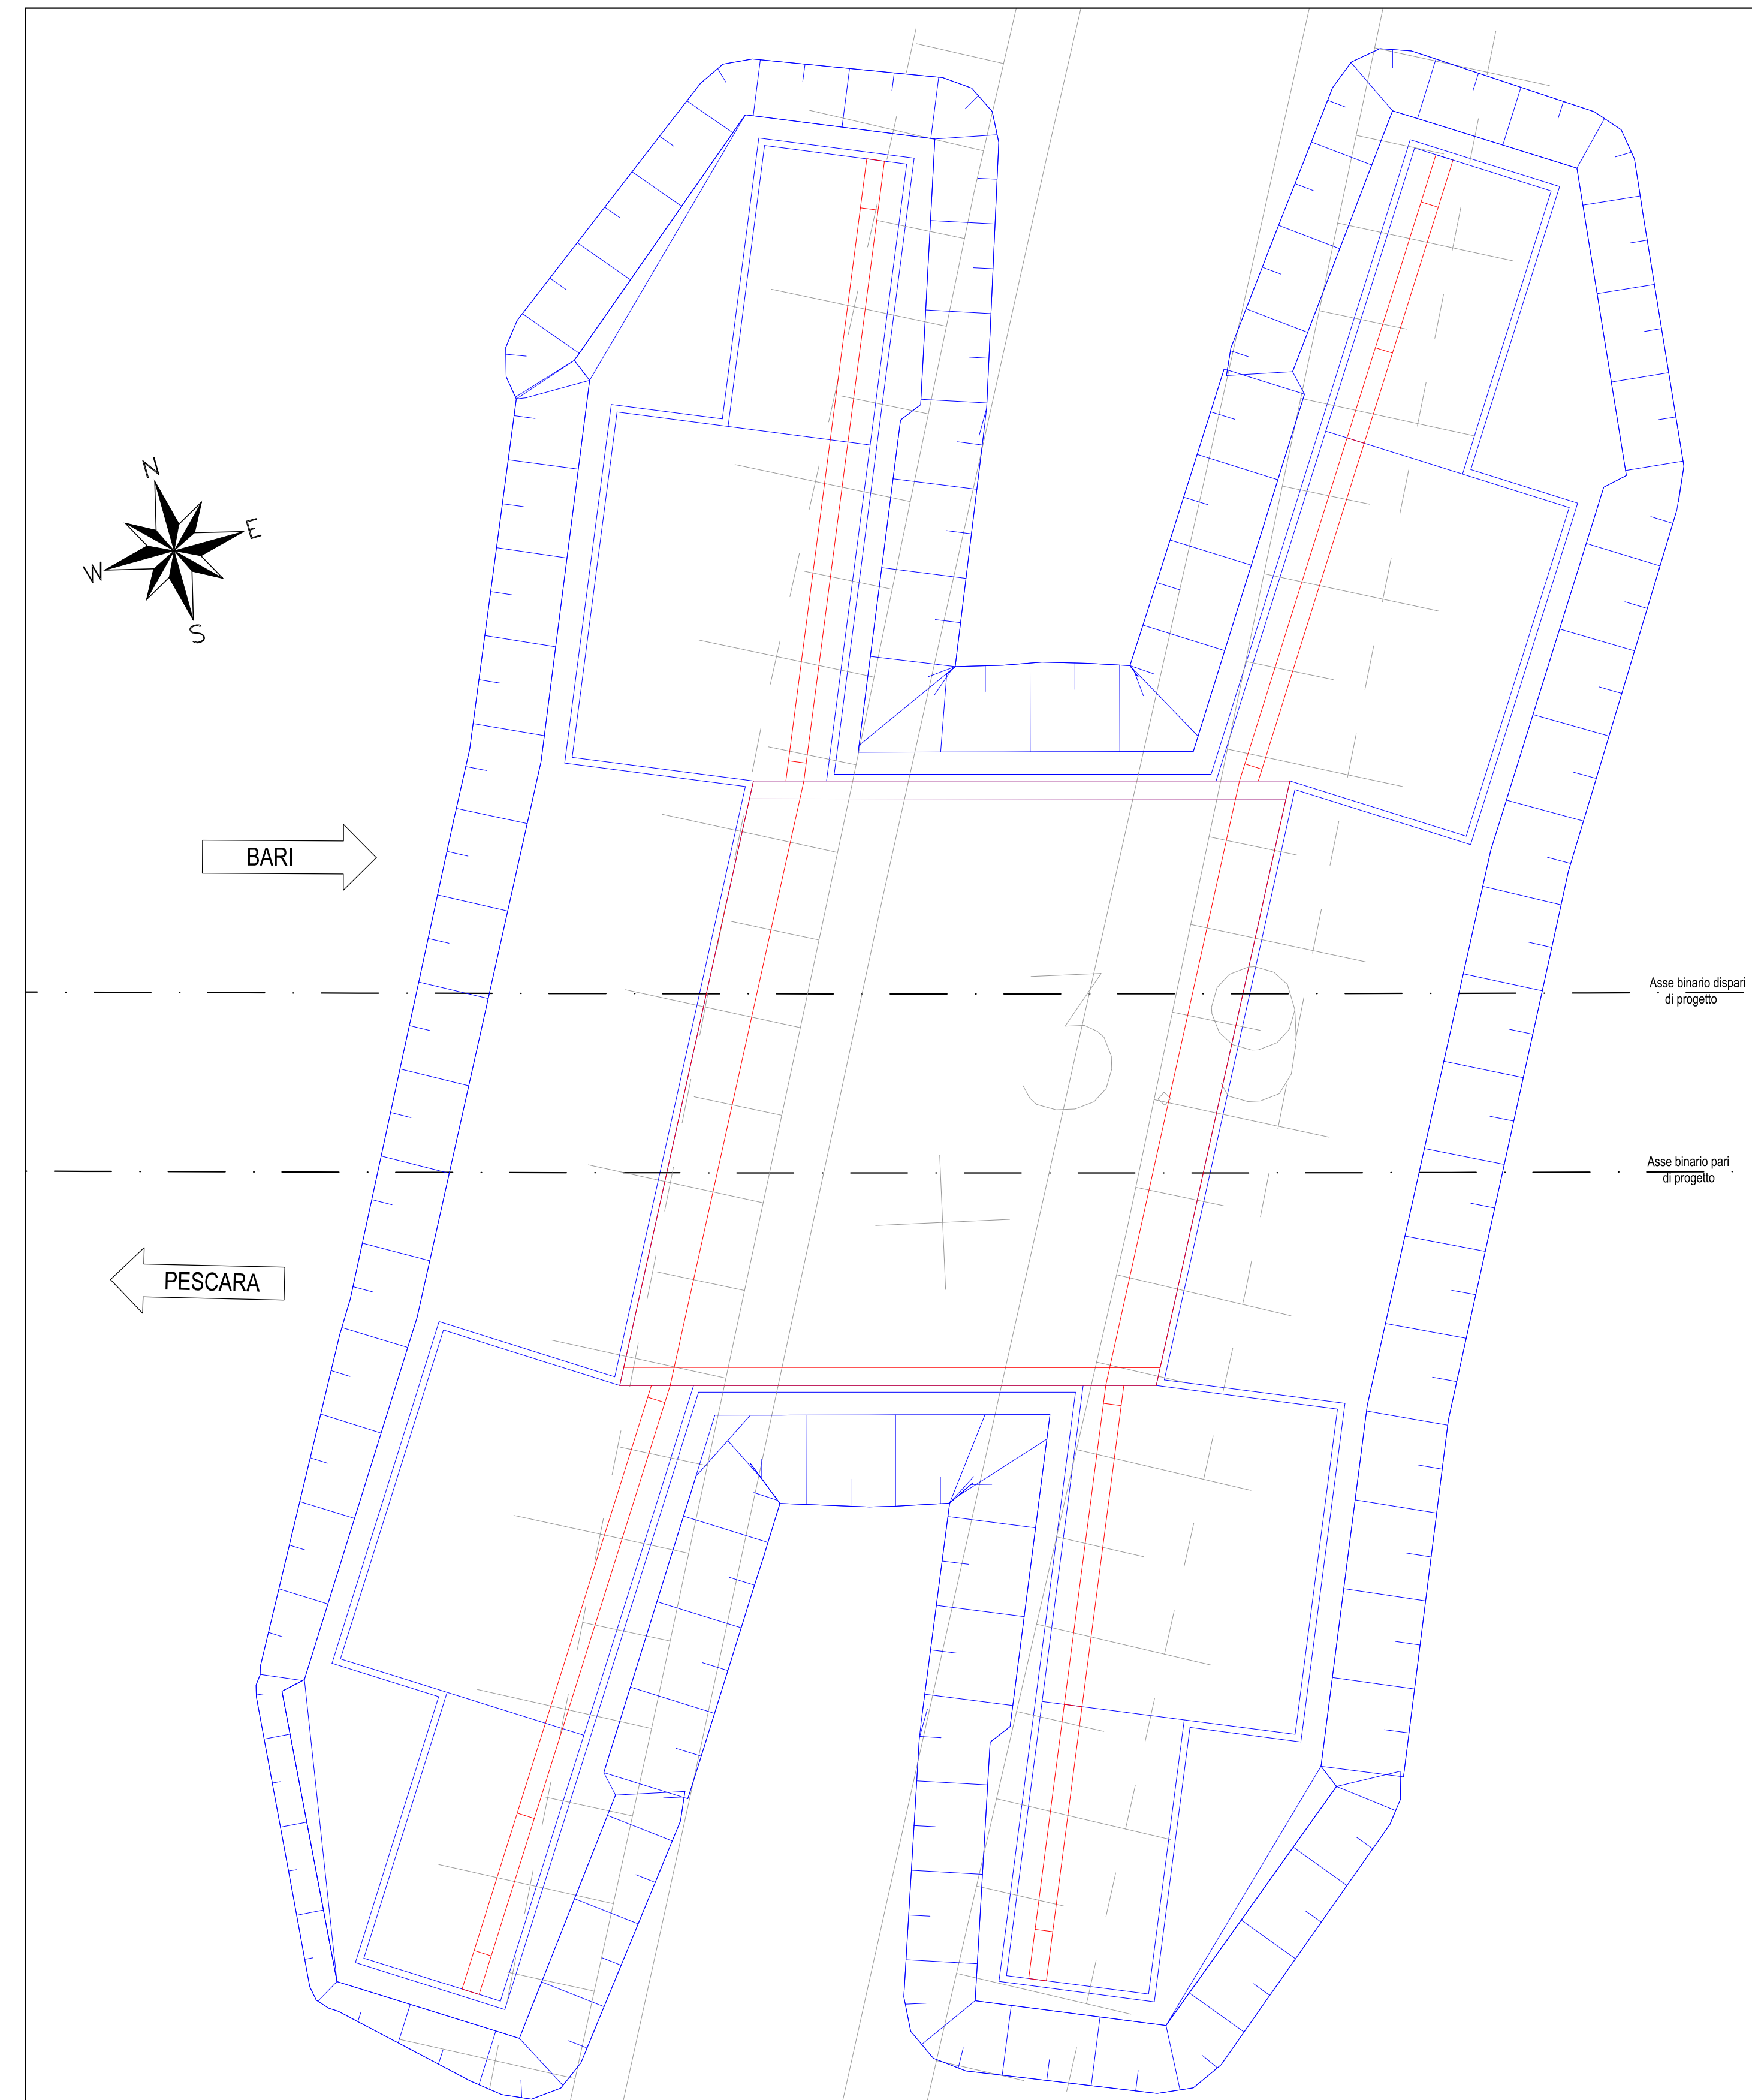


SEZIONE LONGITUDINALE FASE 2-Scala 1:100

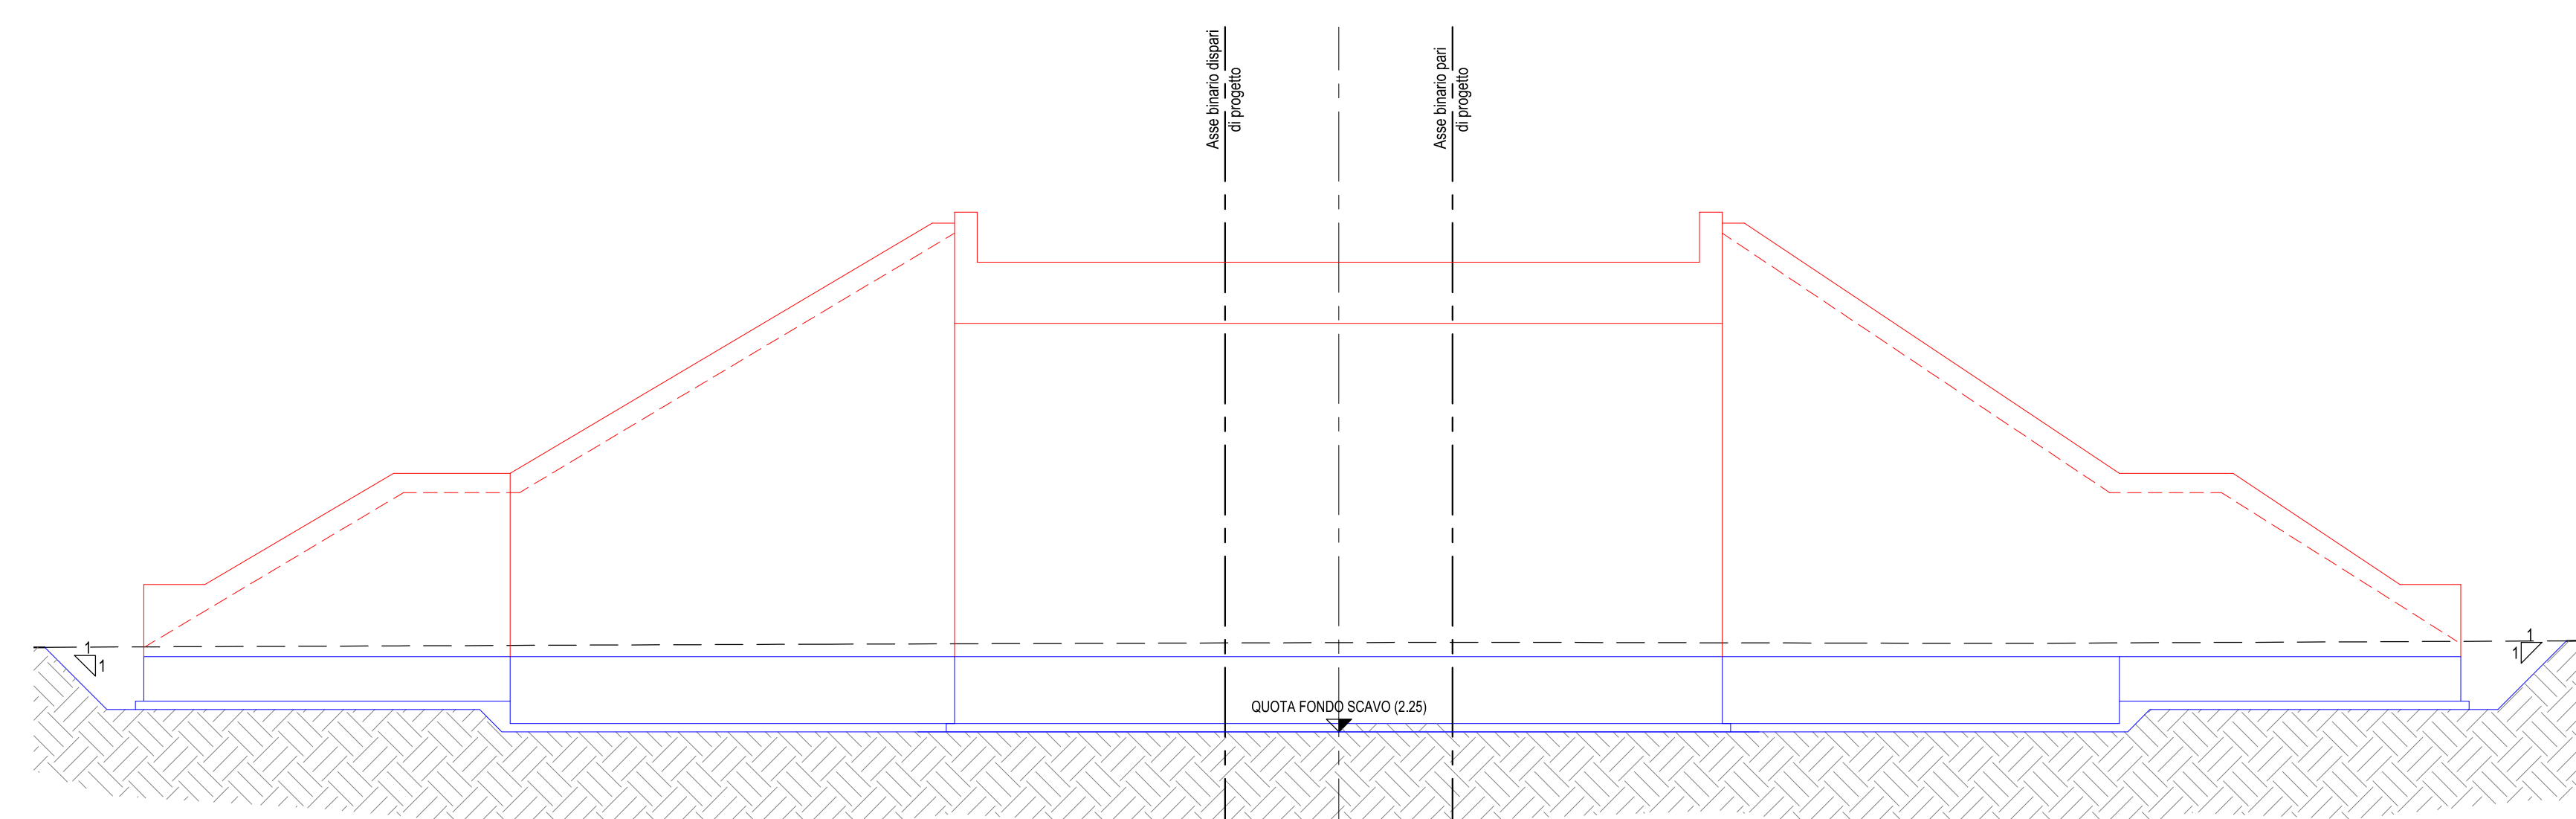


Fase 2:  
 - Realizzazione elevazione scollatore  
 - Realizzazione elevazione muri d'ala

PLANIMETRIA FASE 3-Scala 1:100

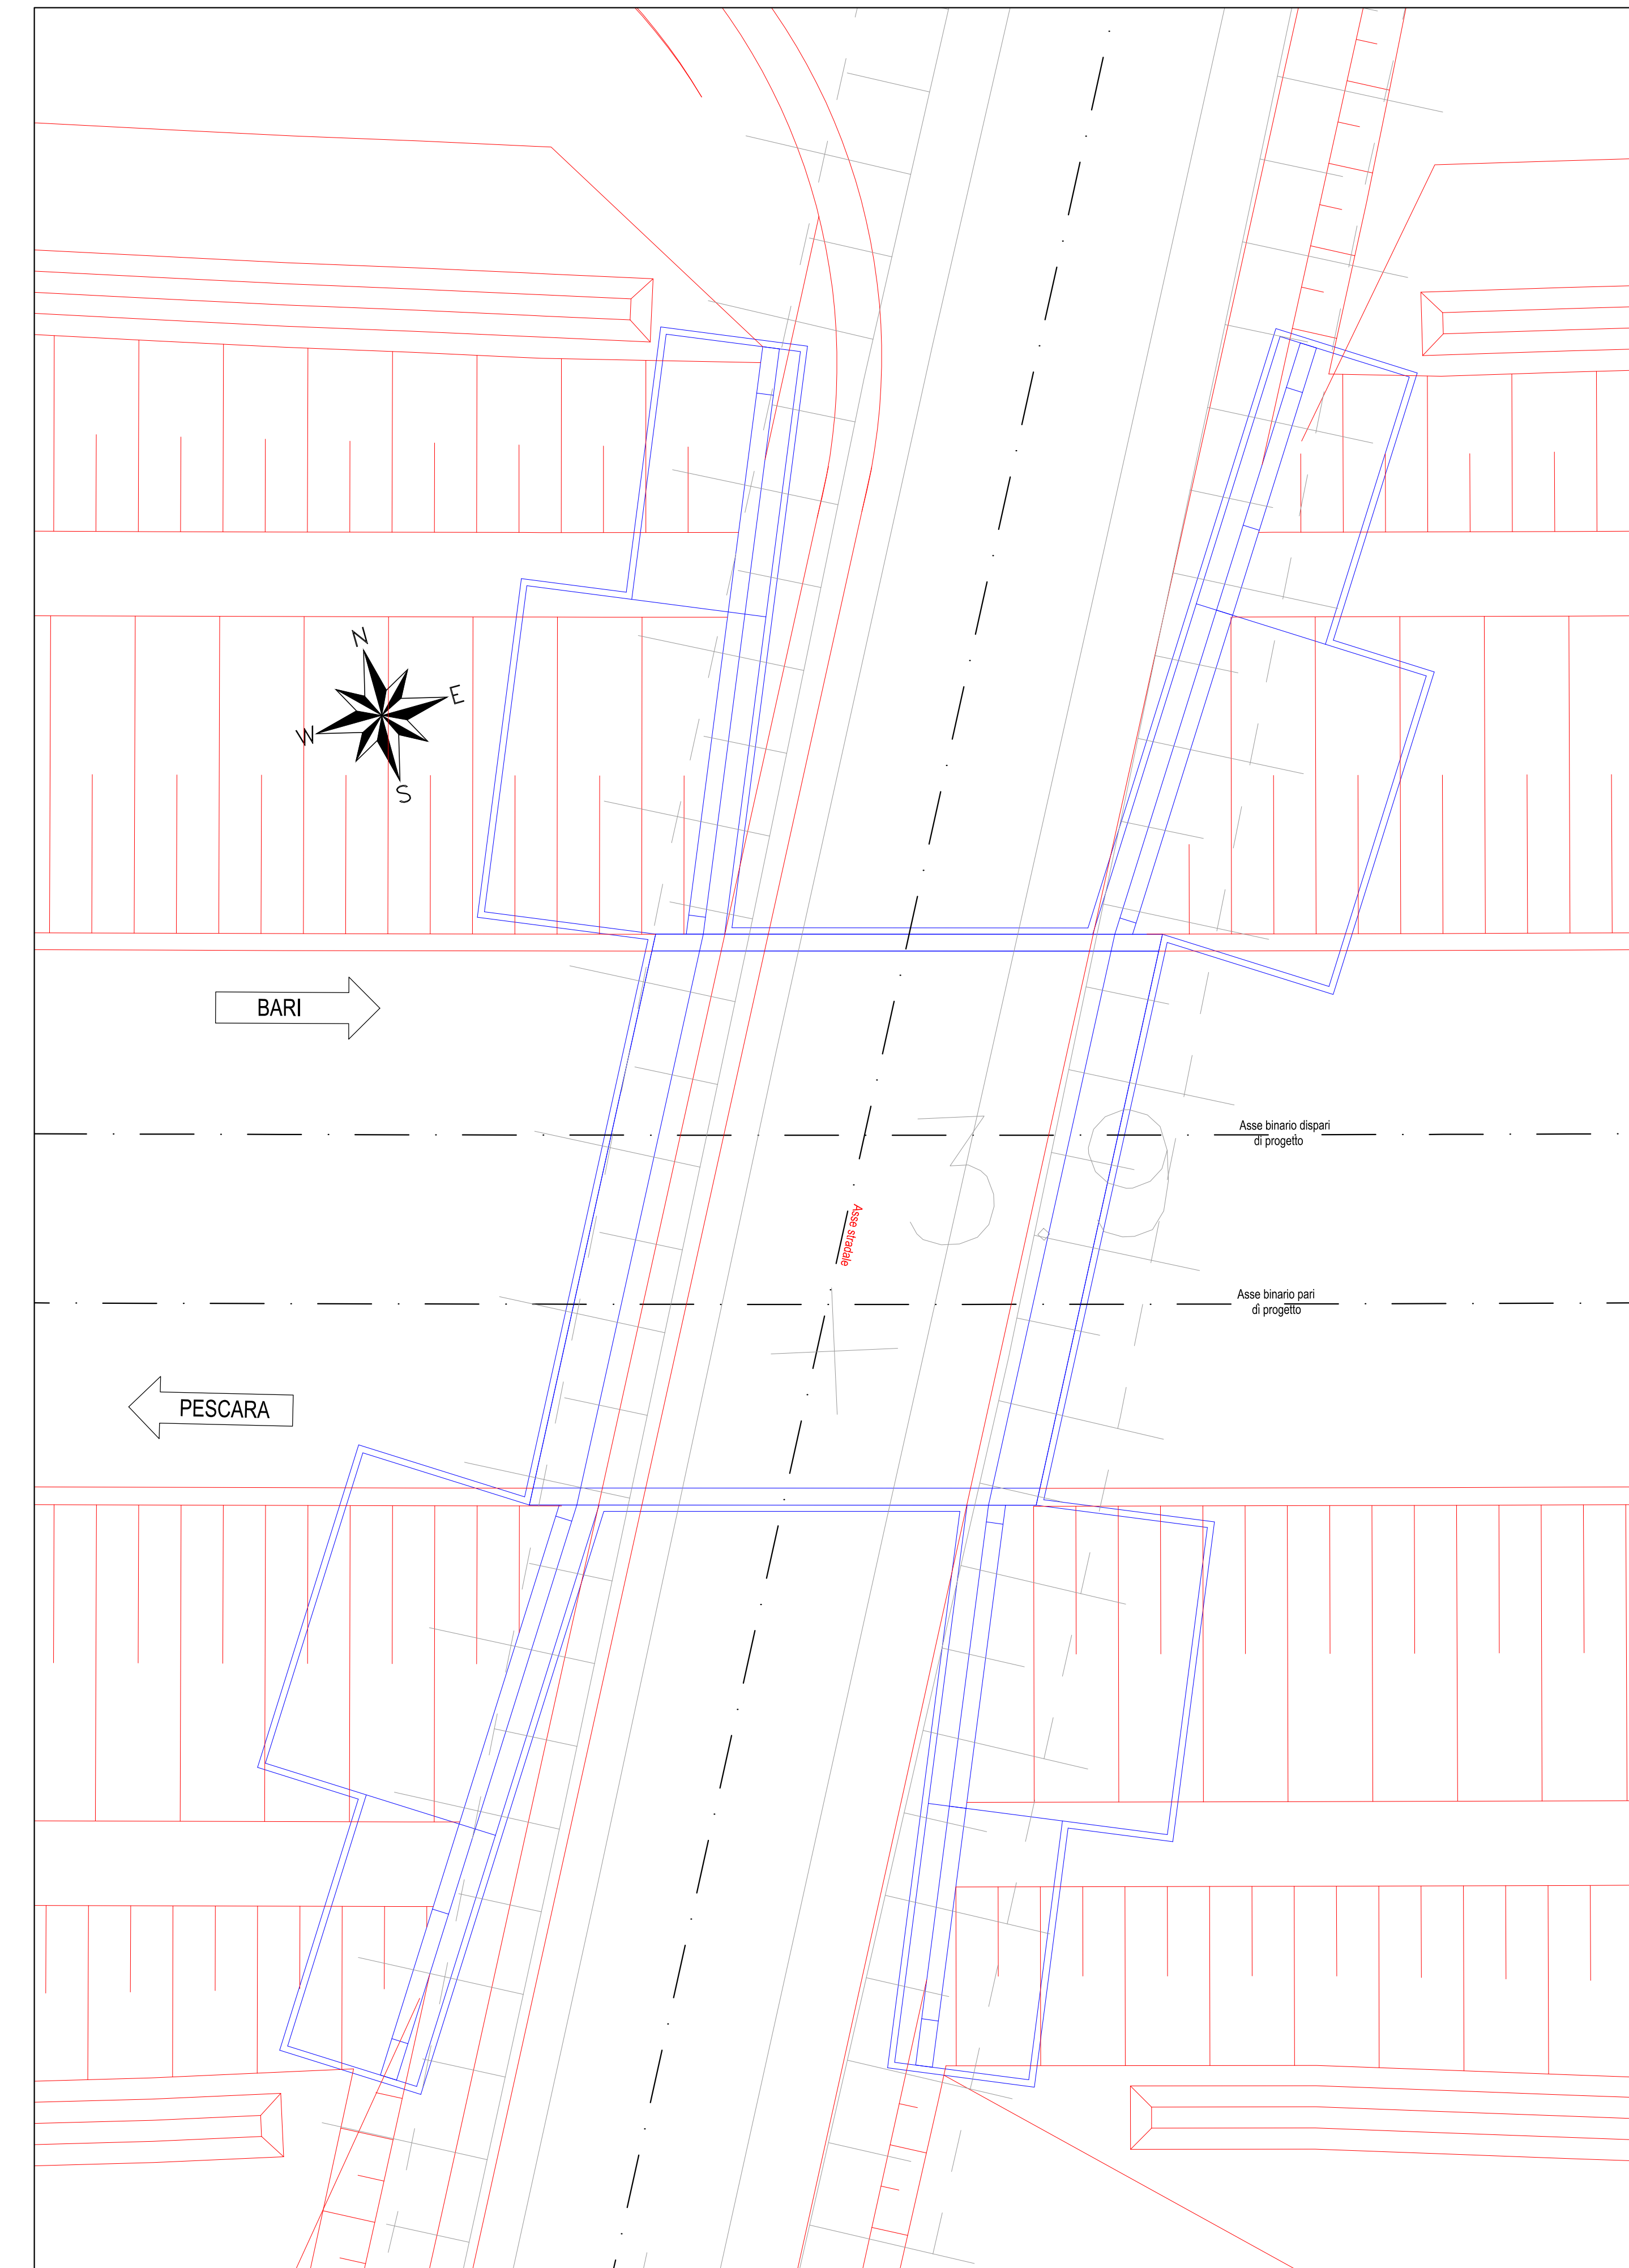


SEZIONE LONGITUDINALE FASE 3-Scala 1:100

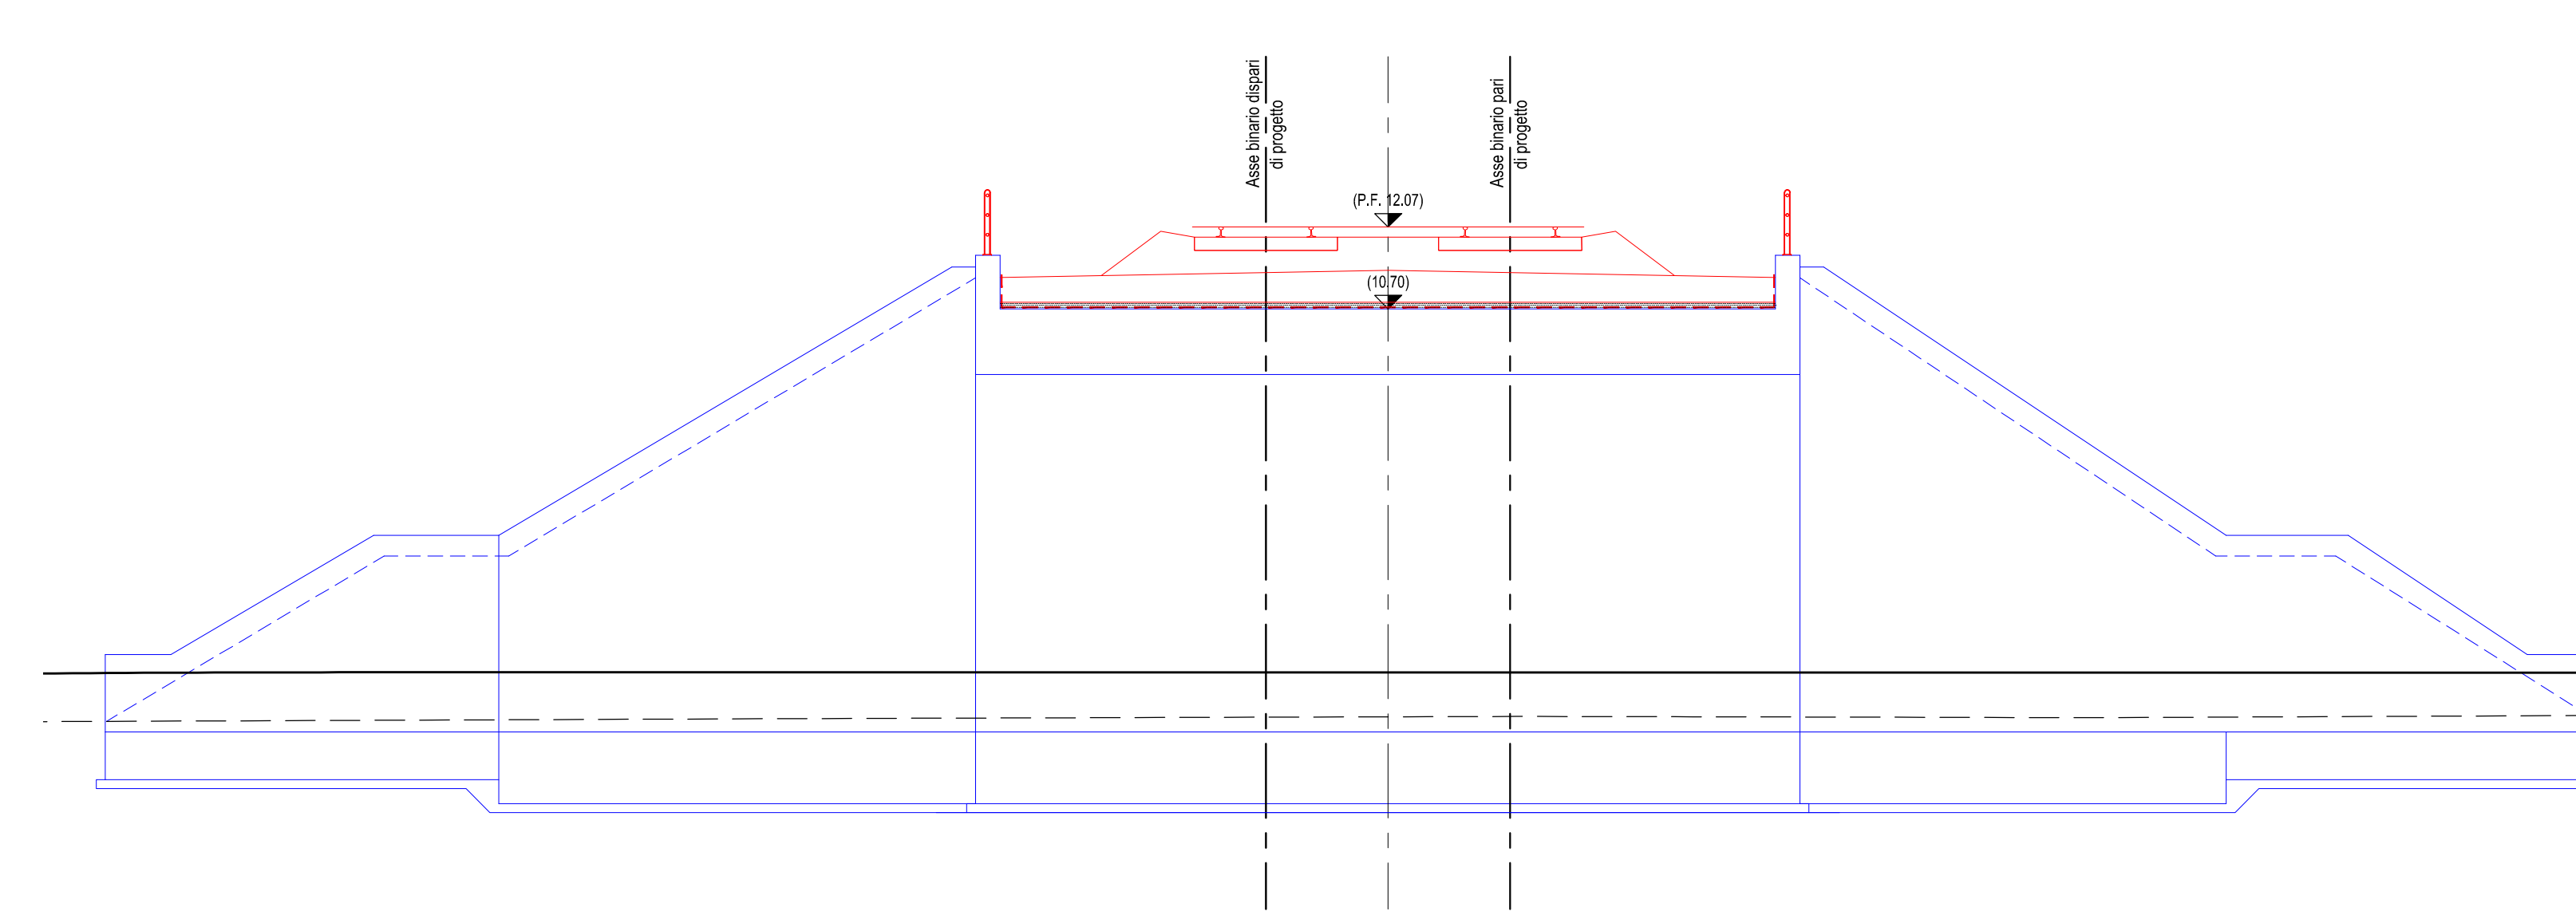

Fase 3:  
 - Realizzazione rilevato nuova viabilità  
 - Realizzazione rilevato ferroviario  
 - Finiture superficiali

PIANTA CHIAVE

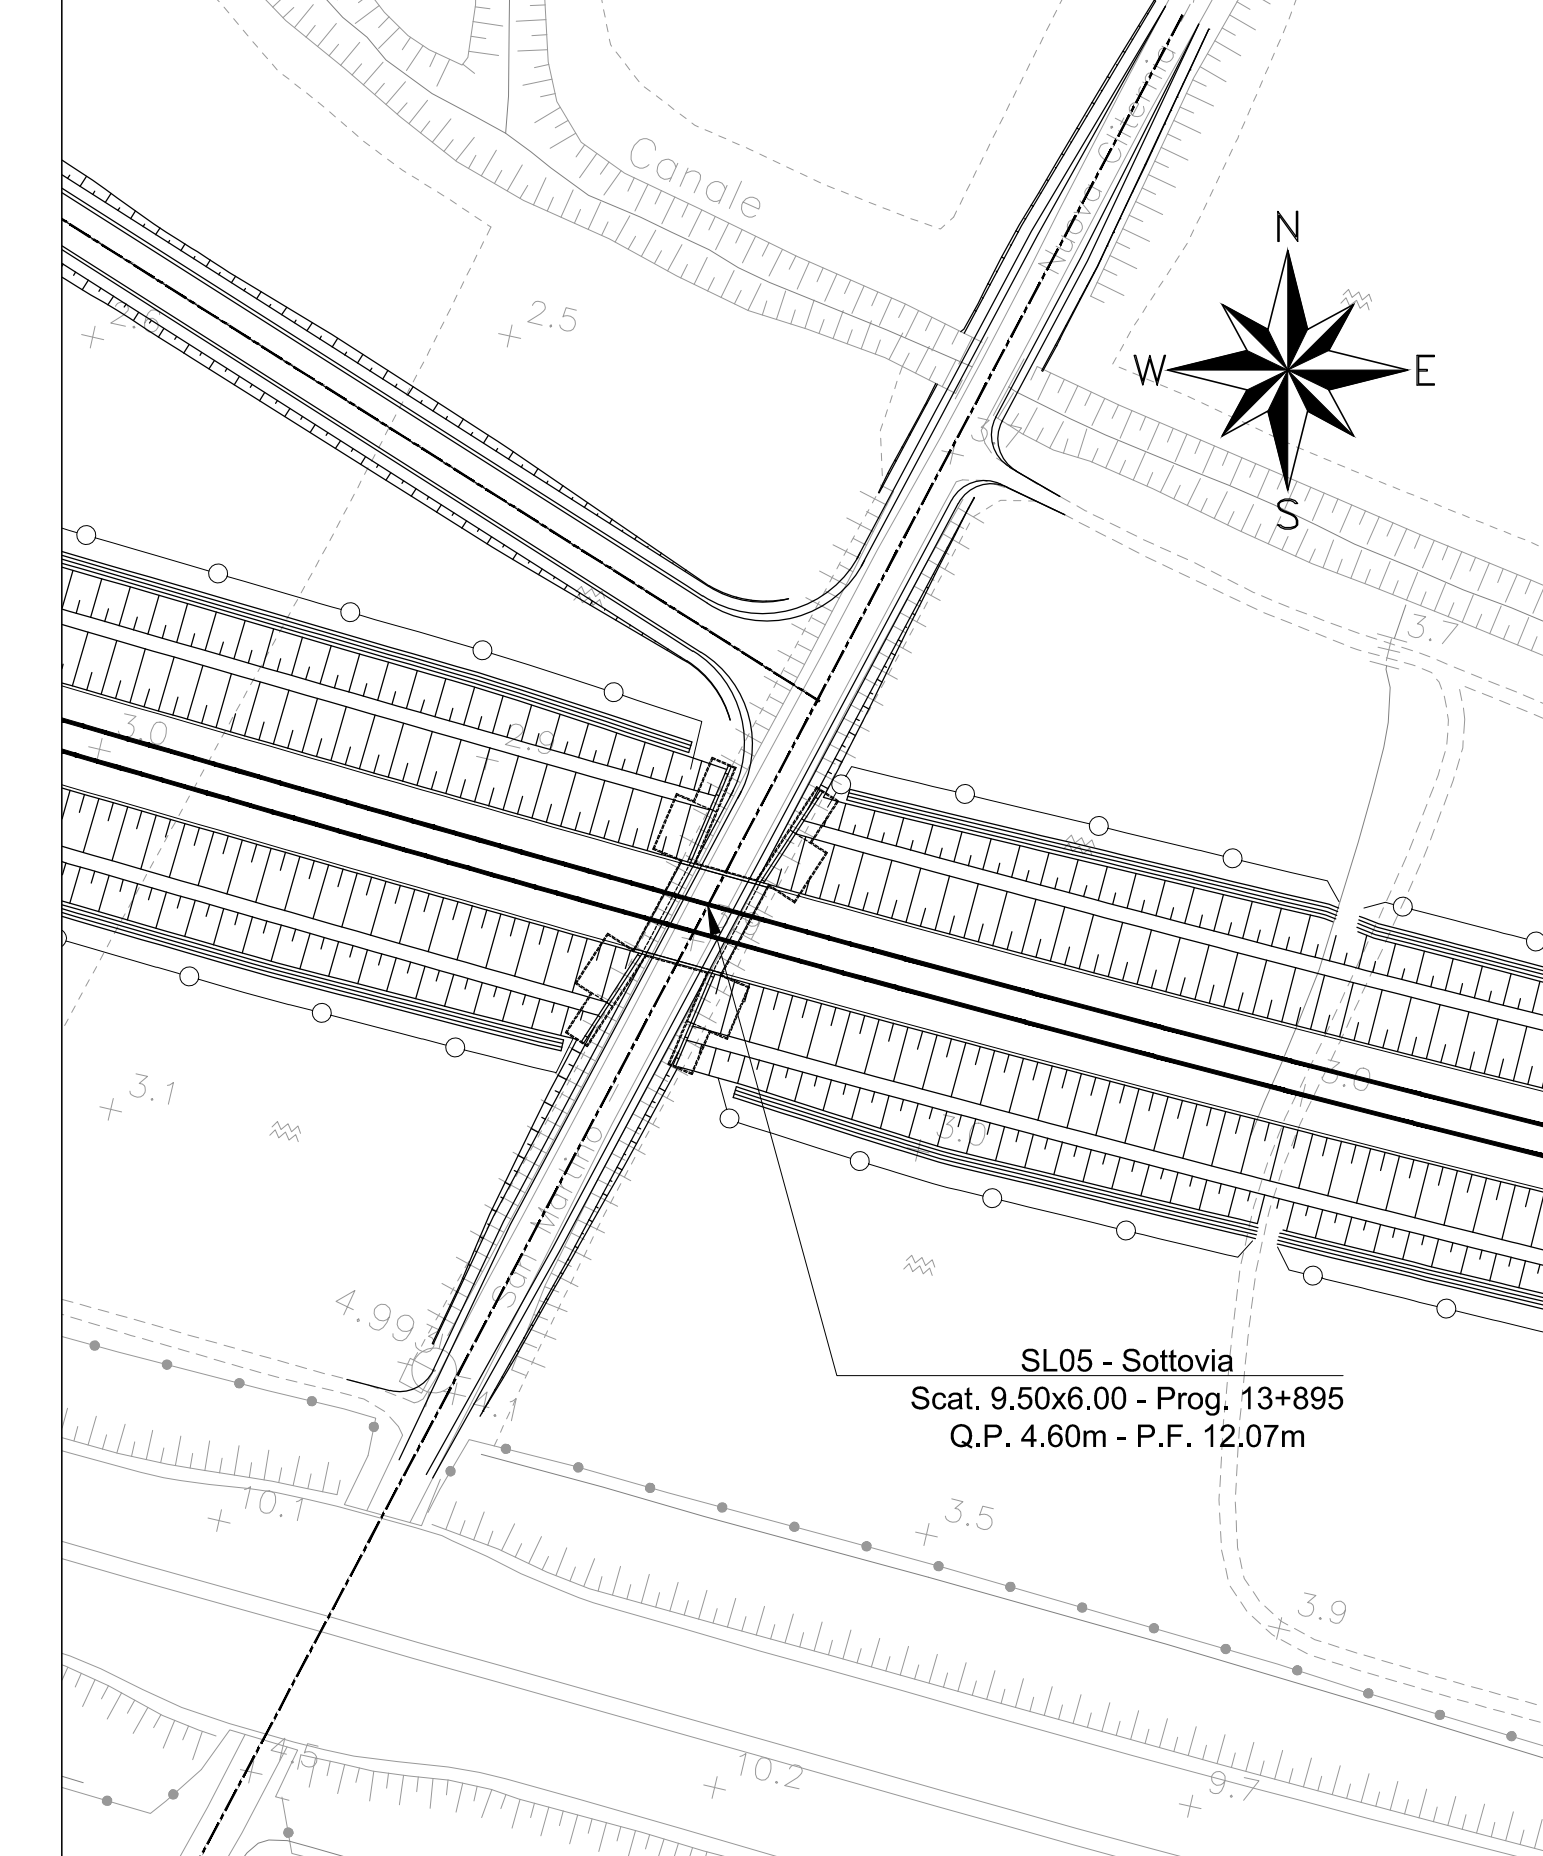

LEGENDA  
 - opere in fase di realizzazione  
 - opere già realizzate

COMITENTE: **RFI** RETE FERROVIARIA ITALIANA GRUPPO FERROVIE DELLO STATO ITALIANO  
 DIREZIONE INVESTIMENTI DIREZIONE PROGRAMMI INVESTIMENTI DIRETTRICE SUD - PROGETTO ADRIATICA

DIREZIONE LAVORI: **ITALFERR** GRUPPO FERROVIE DELLO STATO ITALIANO

APPALTORE: **AGOSTINO COSTANTINI** / **ATLANTE**

PROGETTAZIONE: **HUB** / **HYPRO**

MANDATARI: **MANDATARI**

**PROGETTO ESECUTIVO**  
 LINEA PESCARA - BARI  
 RADDOPPIO DELLA TRATTA FERROVIARIA TERMOLI - LESINA  
 LOTTO 2 e 3: RADDOPPIO TERMOLI - RIPALTA

SLO5 km 13+694 VIABILITA' NU11  
 Fasi costruttive dell'opera piante e sezioni

REDAZIONE	PROGETTAZIONE	SCALA
1:100	1:100	1:100

COMMESSA: / LOTTO: FASE: ELITE: SUD: OPERASSOSPINA: PROJ: REV:

**LI0B 02 E ZZ PA SL0500 001 B**

Rev.	Descrizione	Redatto	Data	Verificato	Data	Approvato	Data	Adibito	Data
A	Prva emissione	G. Deane	02/09/2023	F. Di Stefano	02/09/2023	G. Deane	02/09/2023		
B	Approvazione rapida fase 001	Top. A. Zilli	10/09/2023	Top. M. Colonna	10/09/2023	G. Deane	10/09/2023		

Fig. LIM02E2PA5L050001018 DWG n. Esab: