

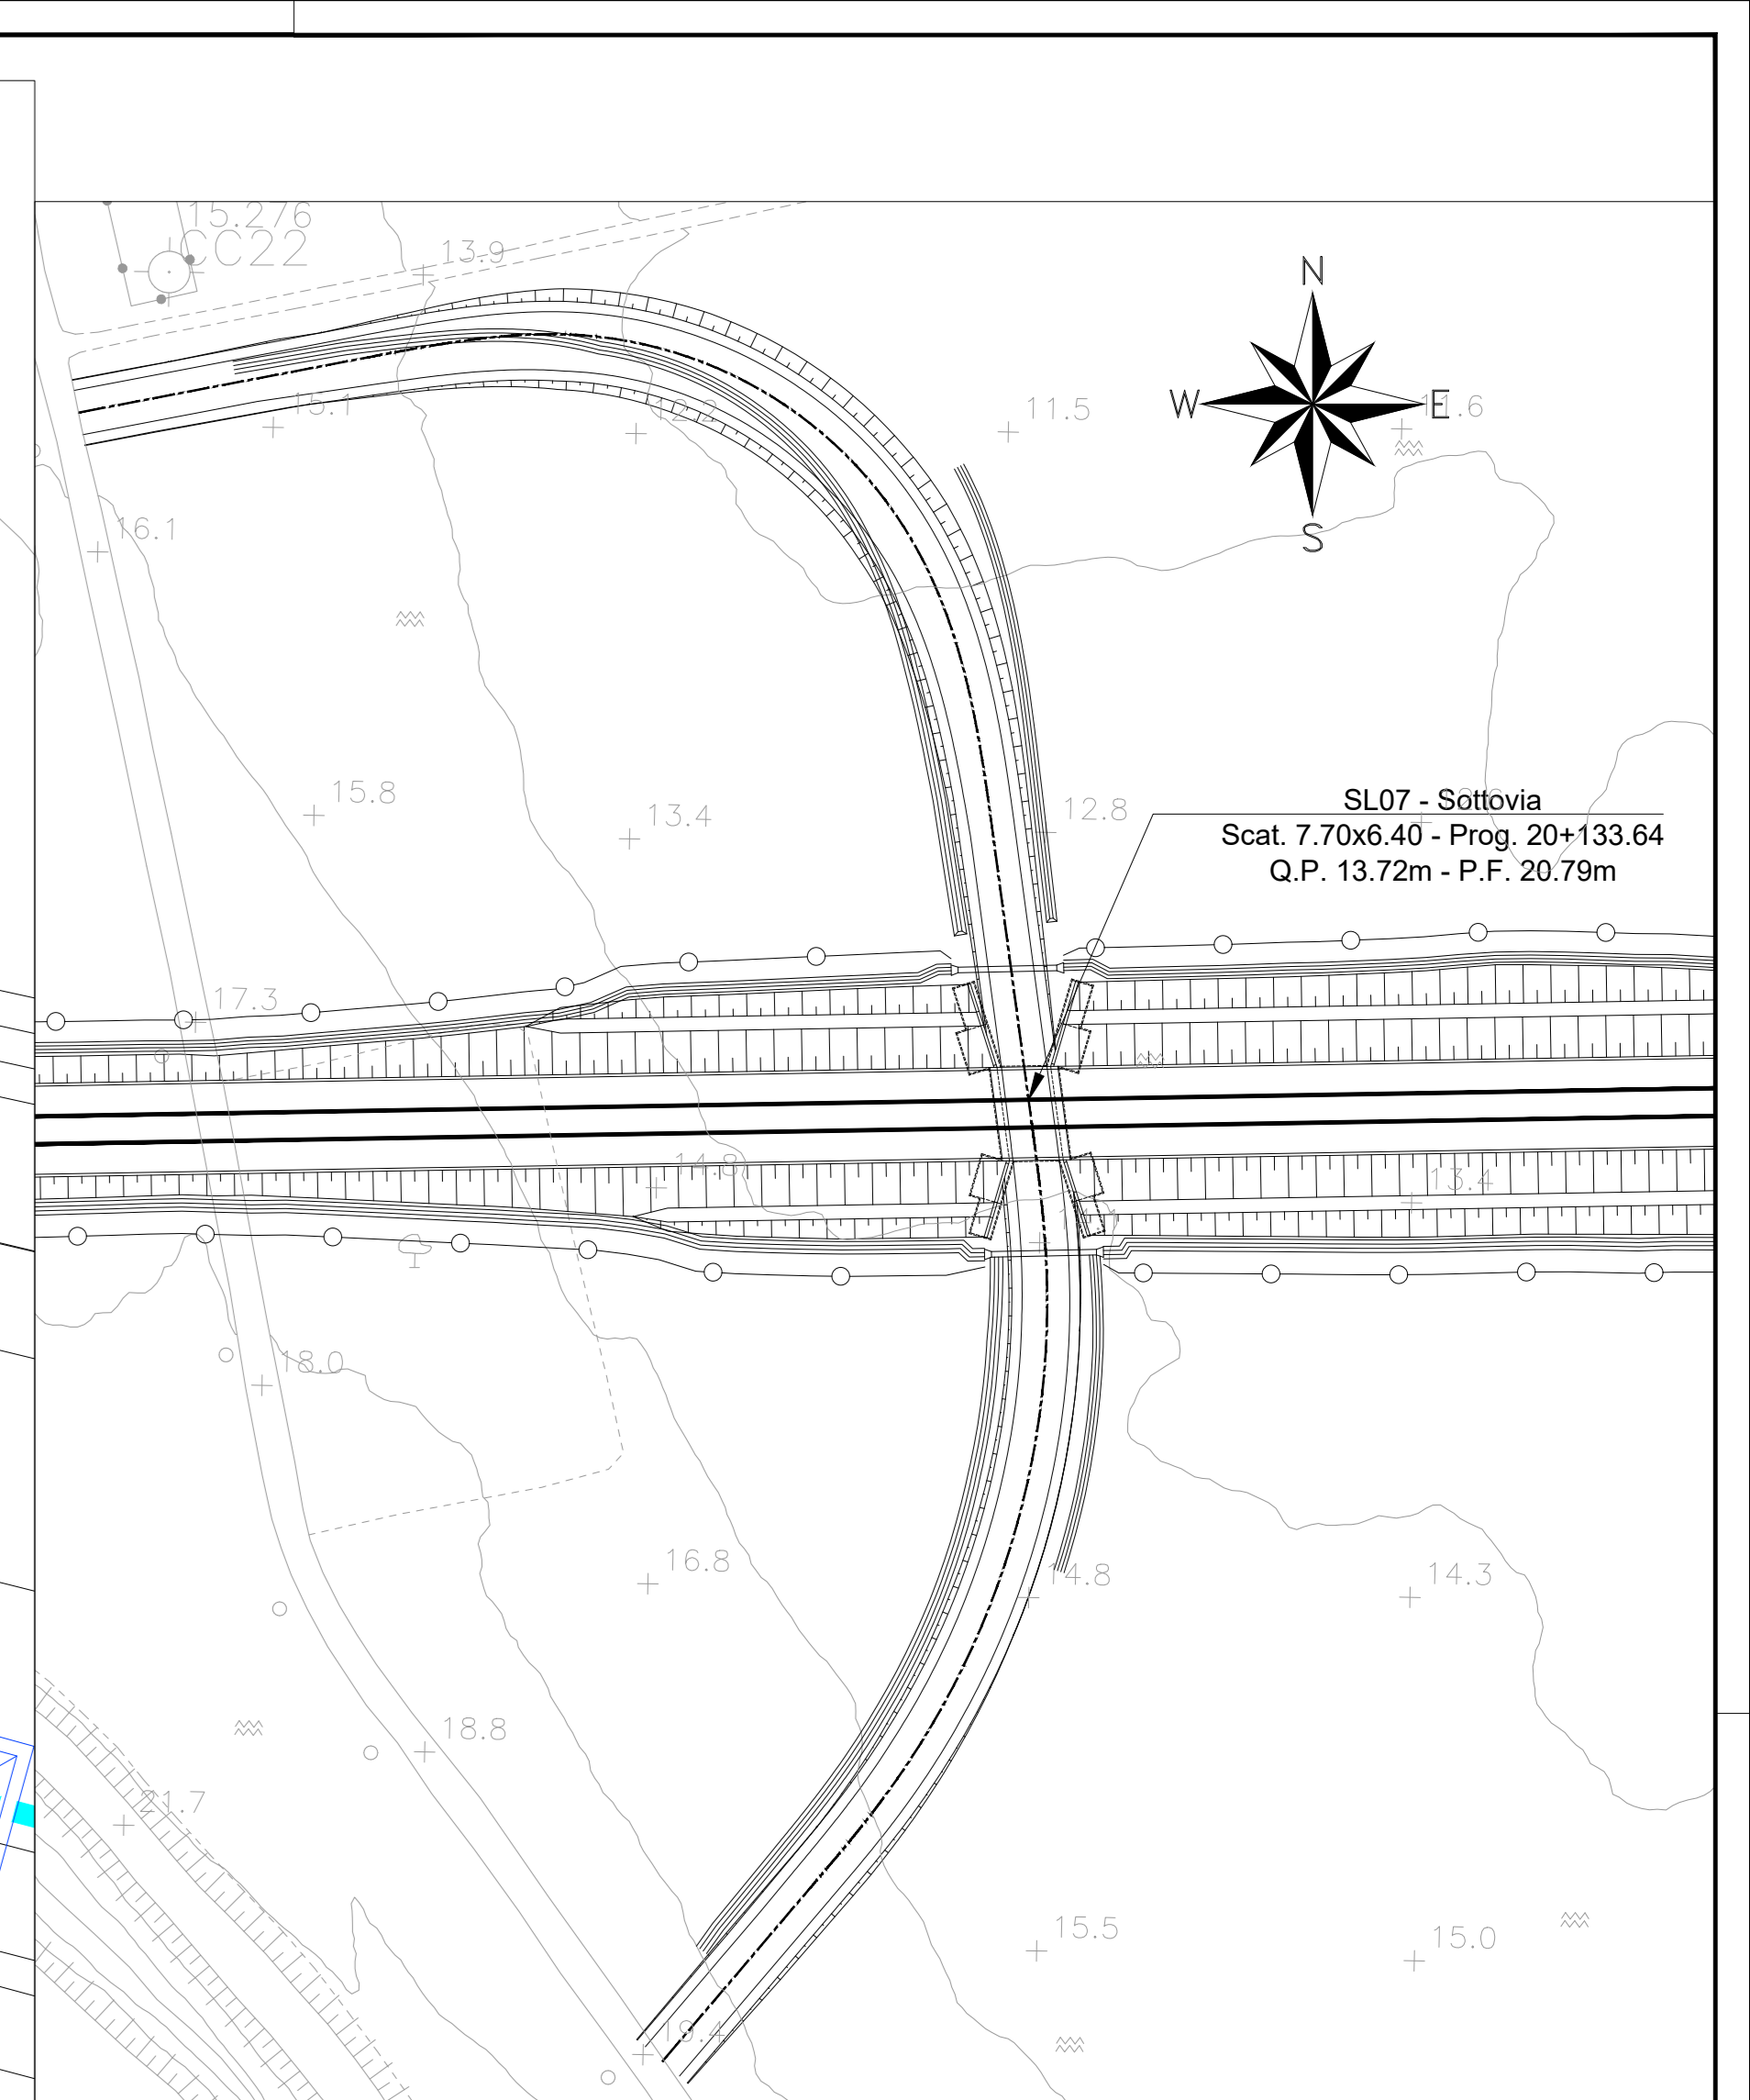



PLANIMETRIA DI INQUADRAMENTO - Scala 1:100

 


SEZIONE LONGITUDINALE A-A - Scala 1:100

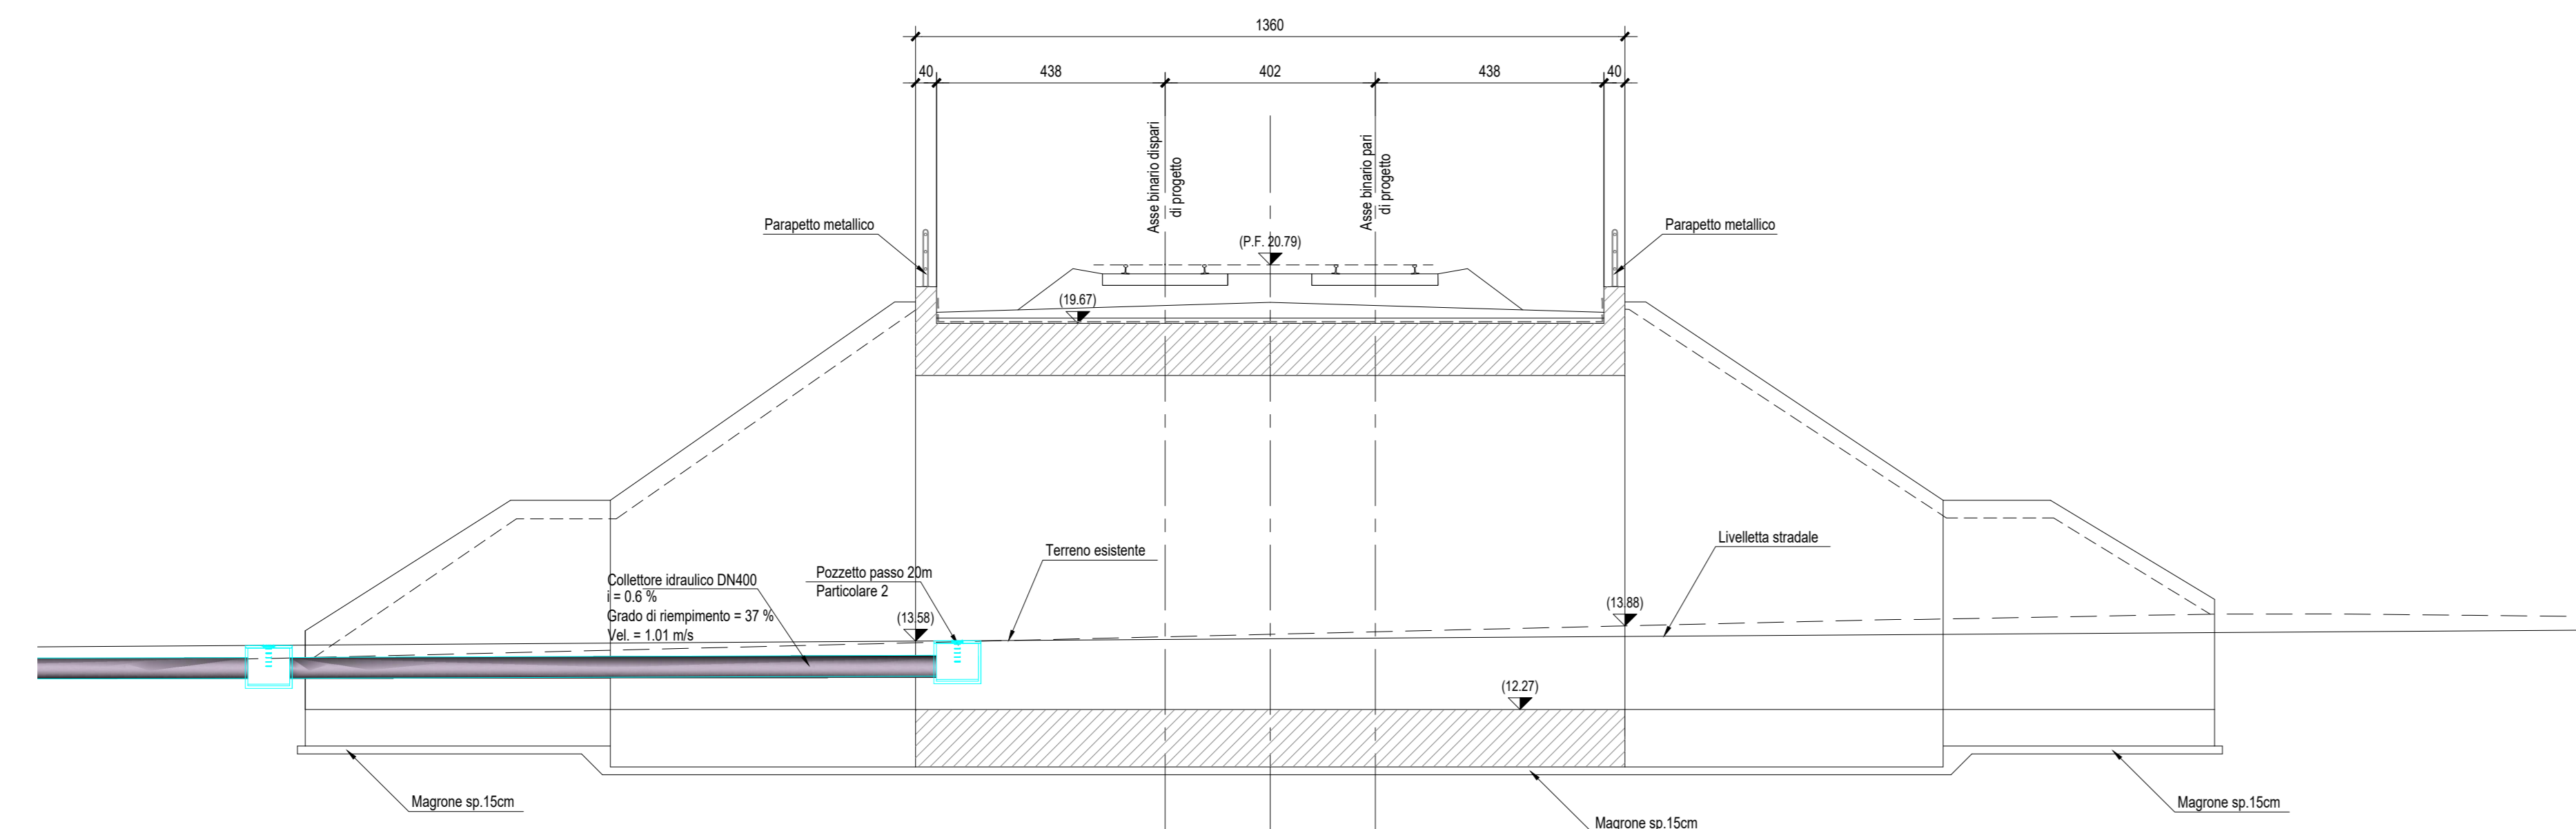


SEZIONE TRASVERSALE B-B - Scala 1:50

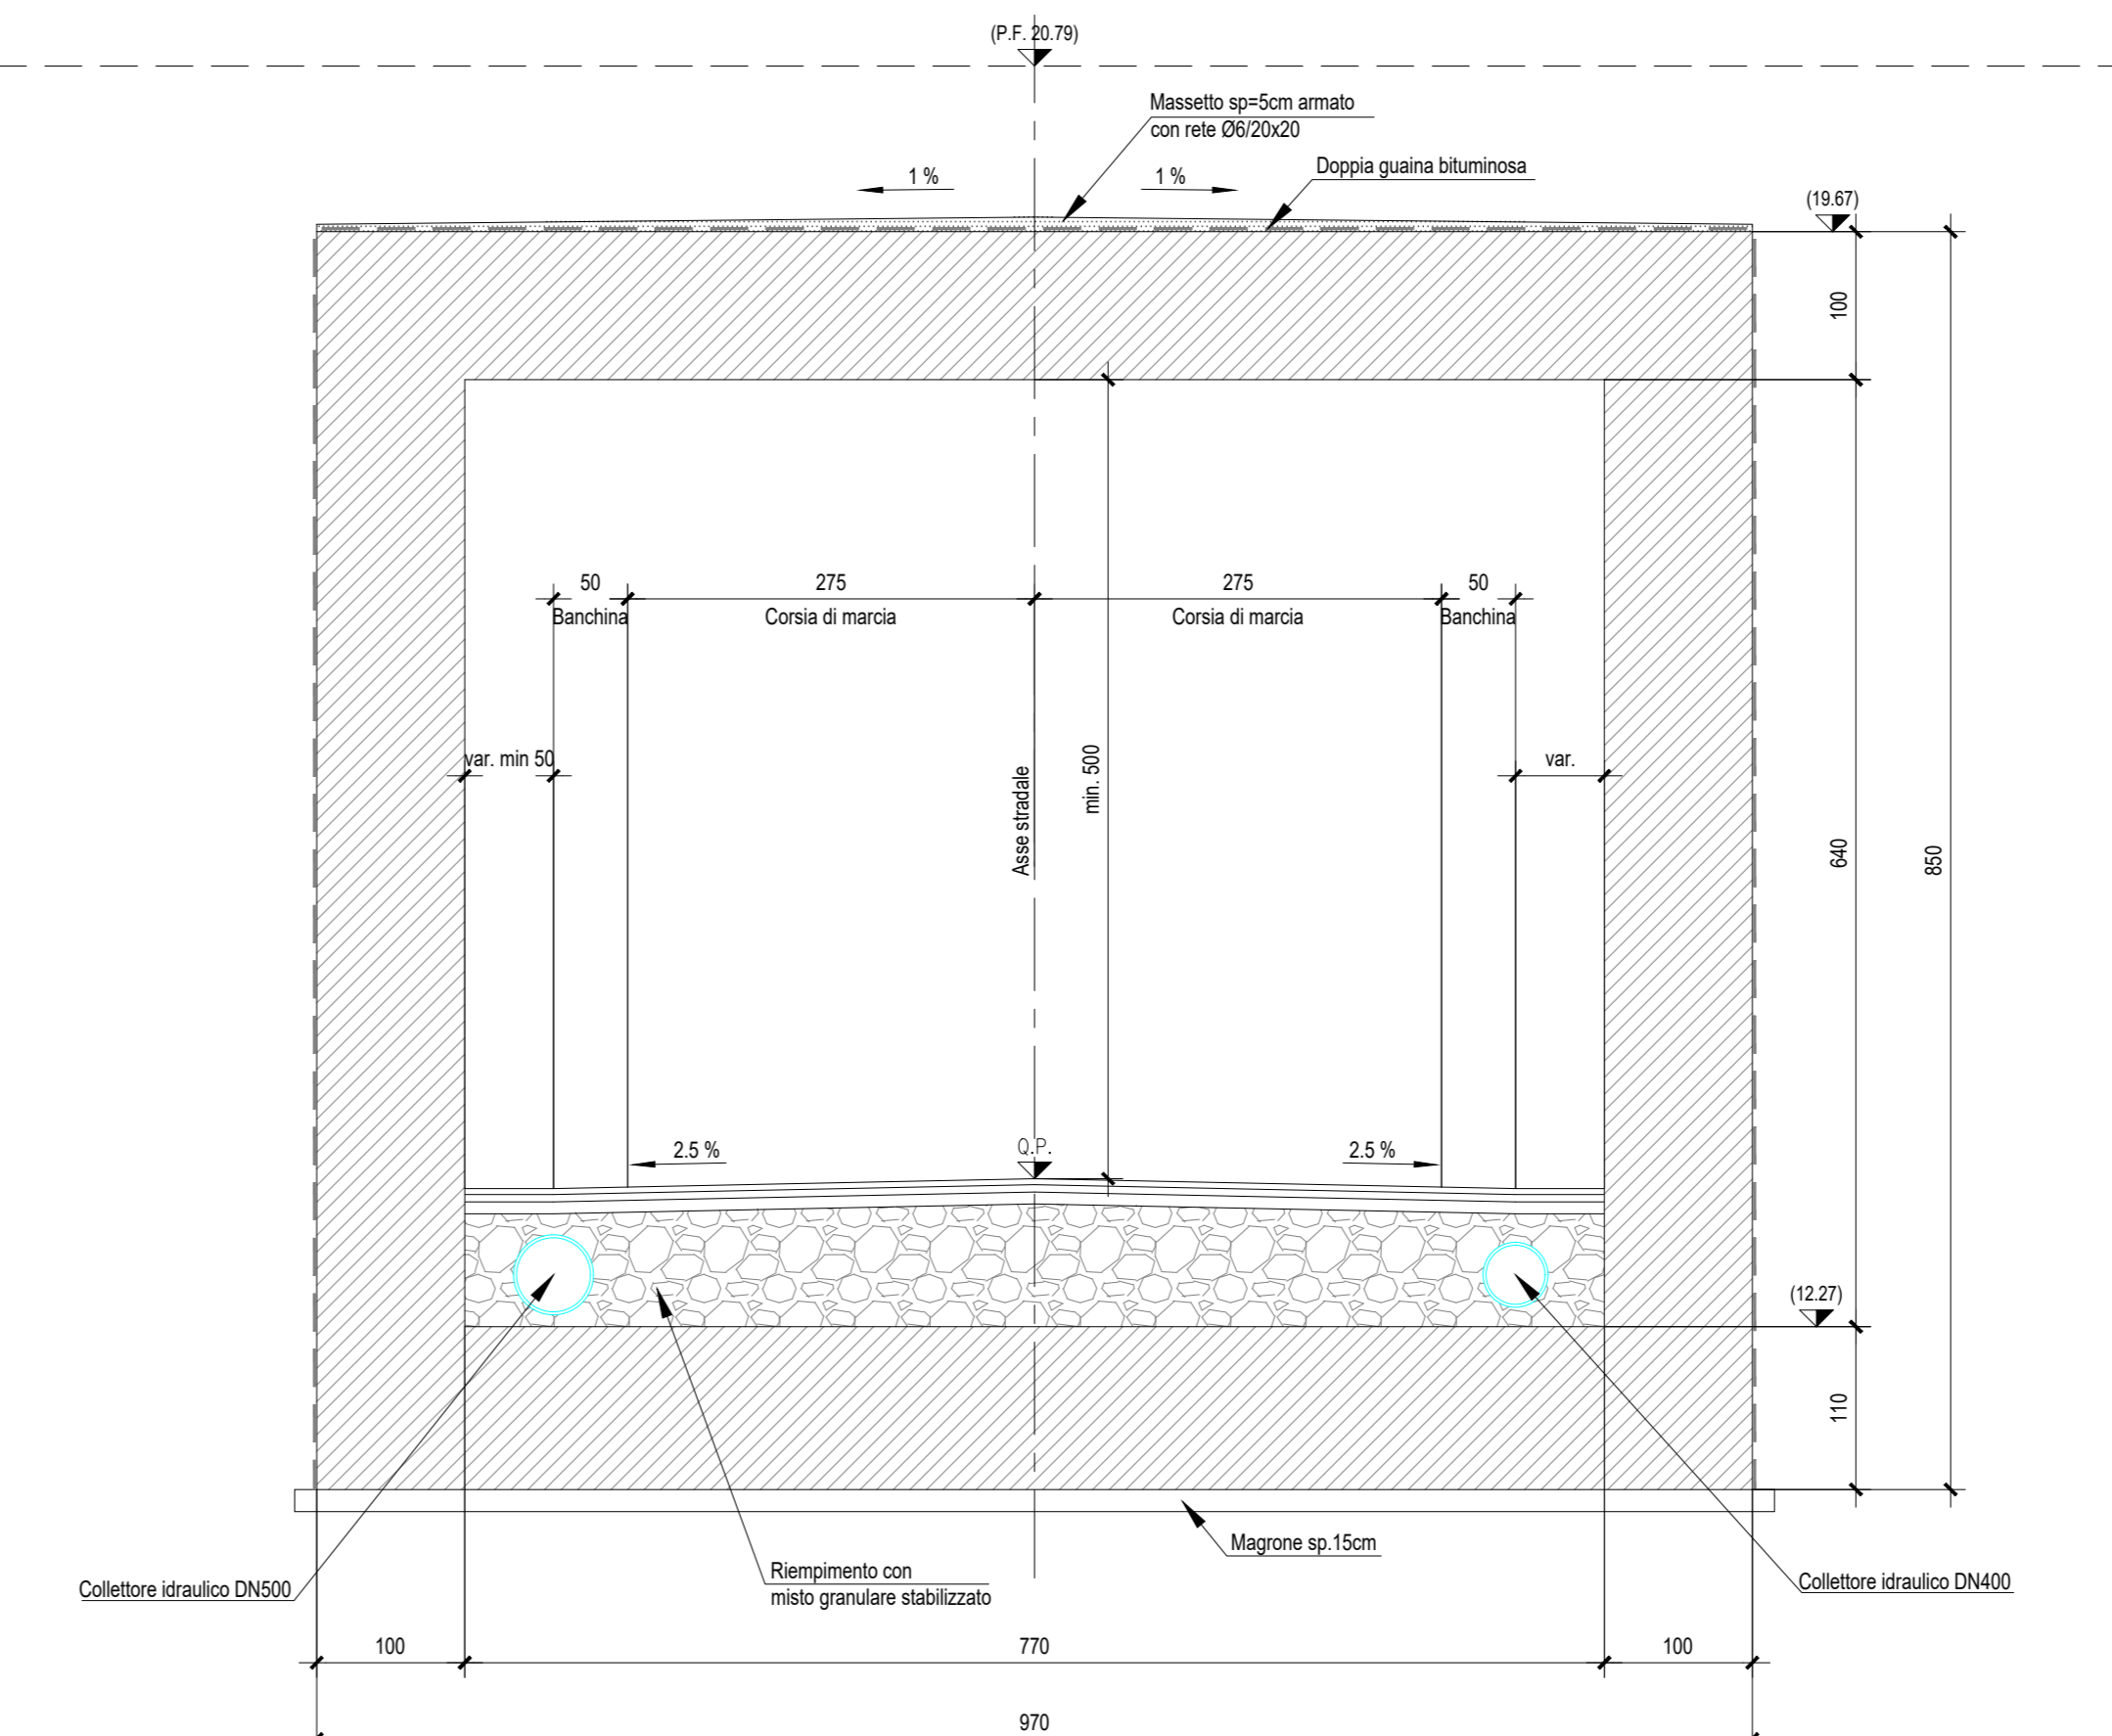

PARTICOLARE 1

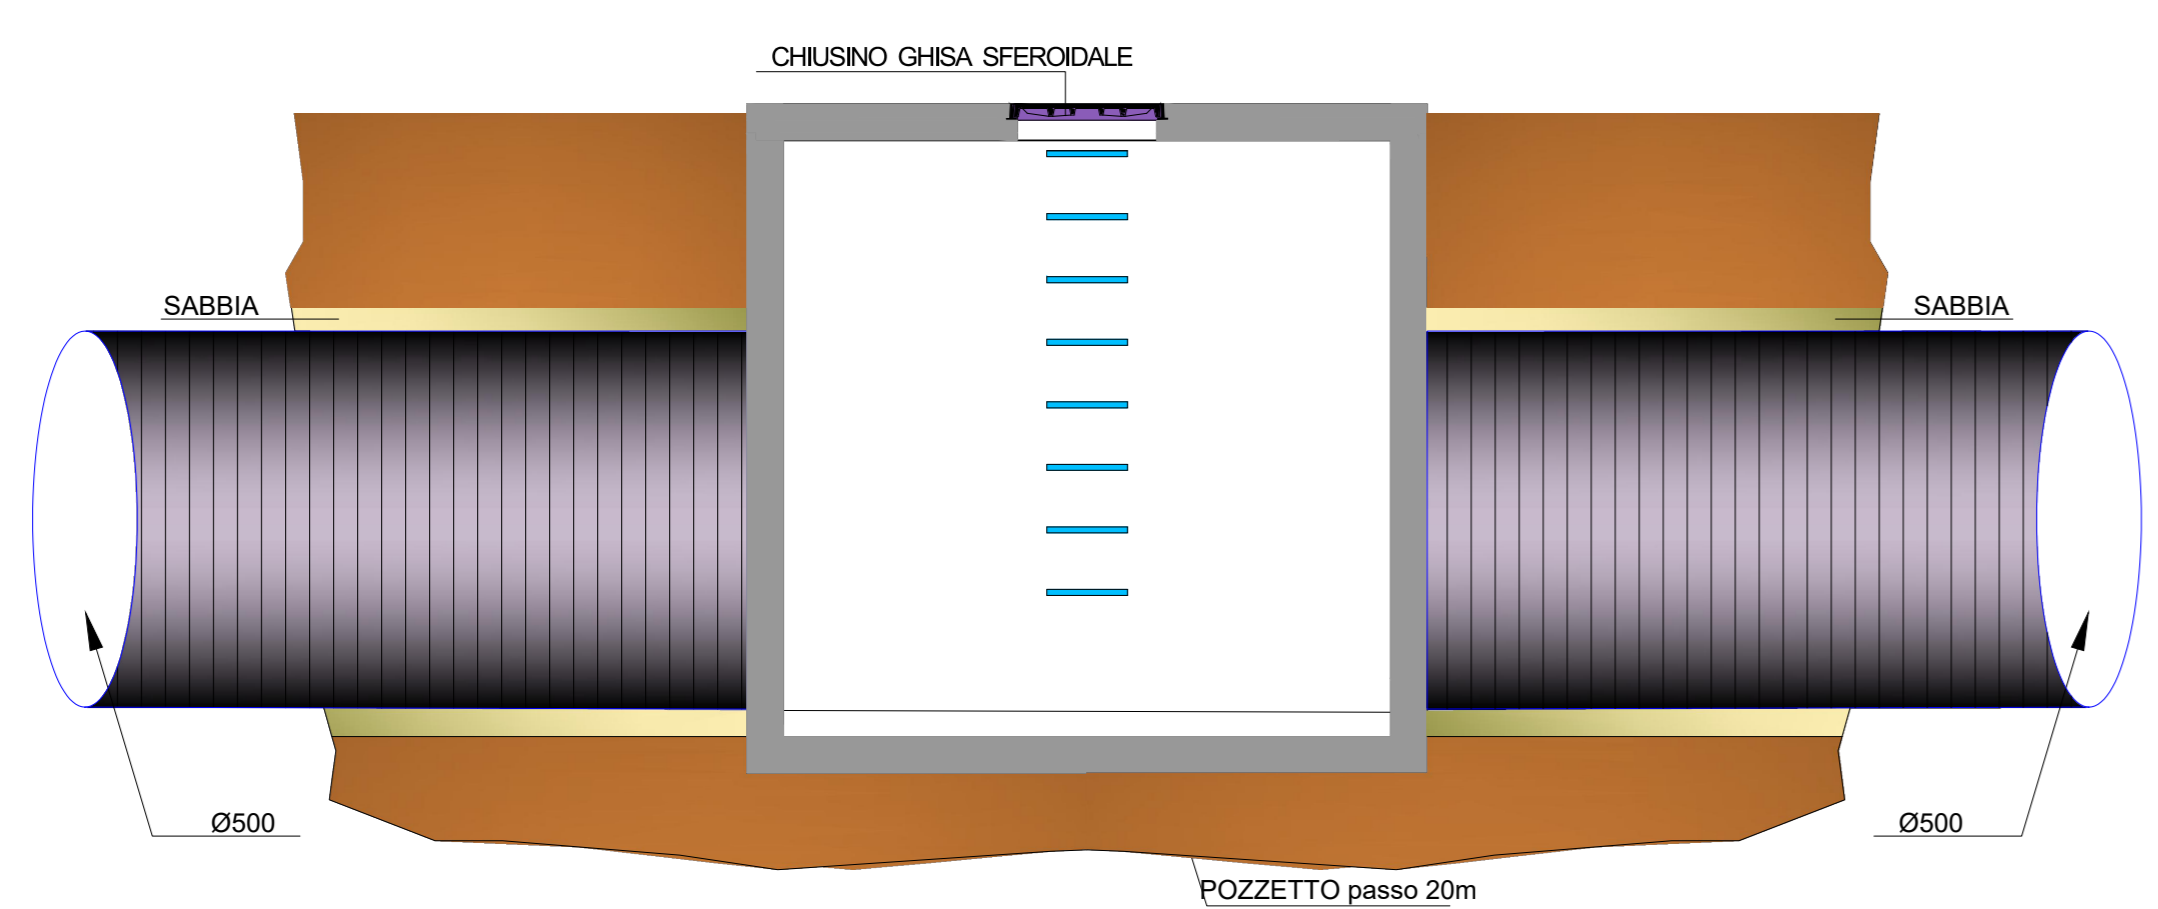

PARTICOLARE 2

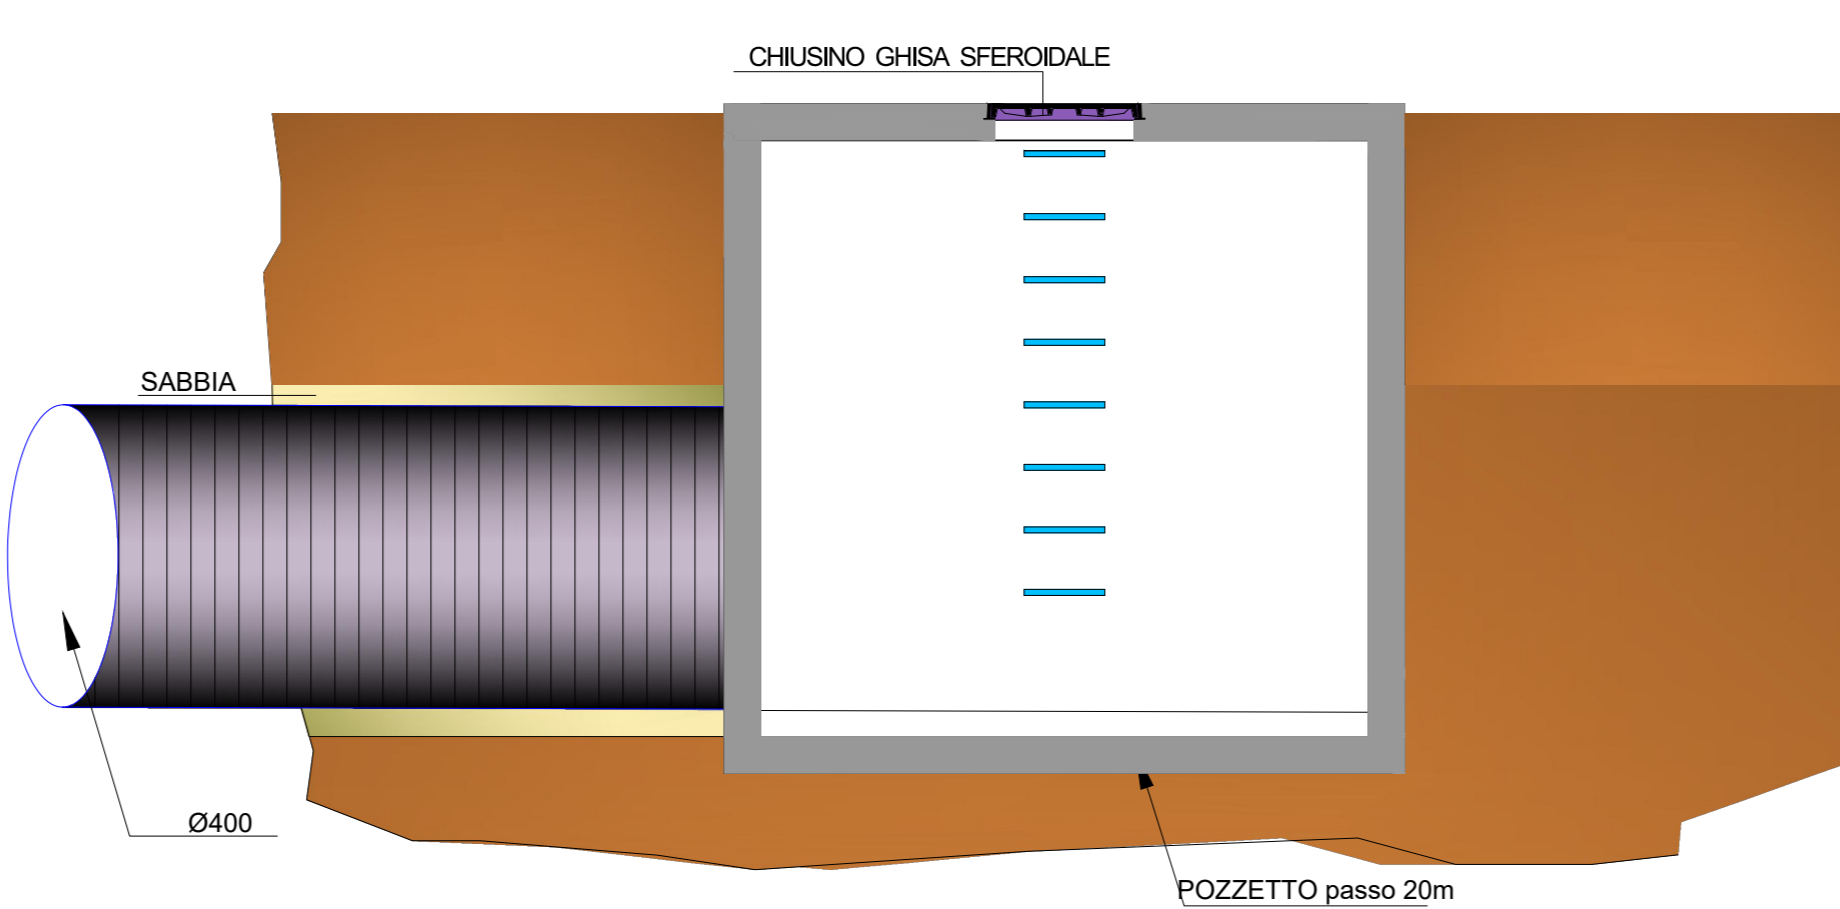

COMMITTENTE: **RFI** RETE FERROVIARIA ITALIANA
 GRUPPO FERROVIE DELLO STATO ITALIANO
 DIREZIONE INVESTIMENTI
 DIREZIONE PROGRAMMI INVESTIMENTI
 DIRETTRICE SUD - PROGETTO ADRIATICA

DIREZIONE LAVORI: **ITALFERR**

APPROVATORE: **AGOSTINO** COSTRUZIONI
ALANTE

PROGETTAZIONE: **HUB** MANDANTIA
pro

PROGETTO ESECUTIVO
LINEA PESCARA - BARI
RADDOPPIO DELLA TRATTA FERROVIARIA TERMOLI - LESINA
LOTTO 2 e 3: RADDOPPIO TERMOLI - RIPALTA

SL07 SOTTOVIA VABILPA NV15 NV20-133.94
 Opere di raccolta delle acque pluviali e loro allontanamento - pianta profilo e sezione

APPALTAZIONE	PROGETTAZIONE	SCALA
OPERATORE TECNICO Ing. M. Calabrese	DATA 12/02/2023	1:50
COMMESSA L. 10/08/2022	REVISIONI	
LOTTO	FABR.	ENTE
ZZ	BB	SL0700 001 C

Rev.	Descrizione	Redatto	Data	Verificato	Data	Approvato	Data	Autografo	Data
A	Profilo	Ing. M. Calabrese	02/02/2023	Ing. M. Calabrese	02/02/2023	Ing. M. Calabrese	02/02/2023		
B	Aggiornamento Rev. 002	Ing. M. Calabrese	12/02/2023	Ing. M. Calabrese	12/02/2023	Ing. M. Calabrese	12/02/2023		
C	Revisione e sigillo di 001	Ing. M. Calabrese	02/02/2023	Ing. M. Calabrese	02/02/2023	Ing. M. Calabrese	02/02/2023		

File: LIOB02ZZBBB070001C.DWG n. Esab.: