



STRALCIO PLANIMETRICO
SCALA 1 : 100

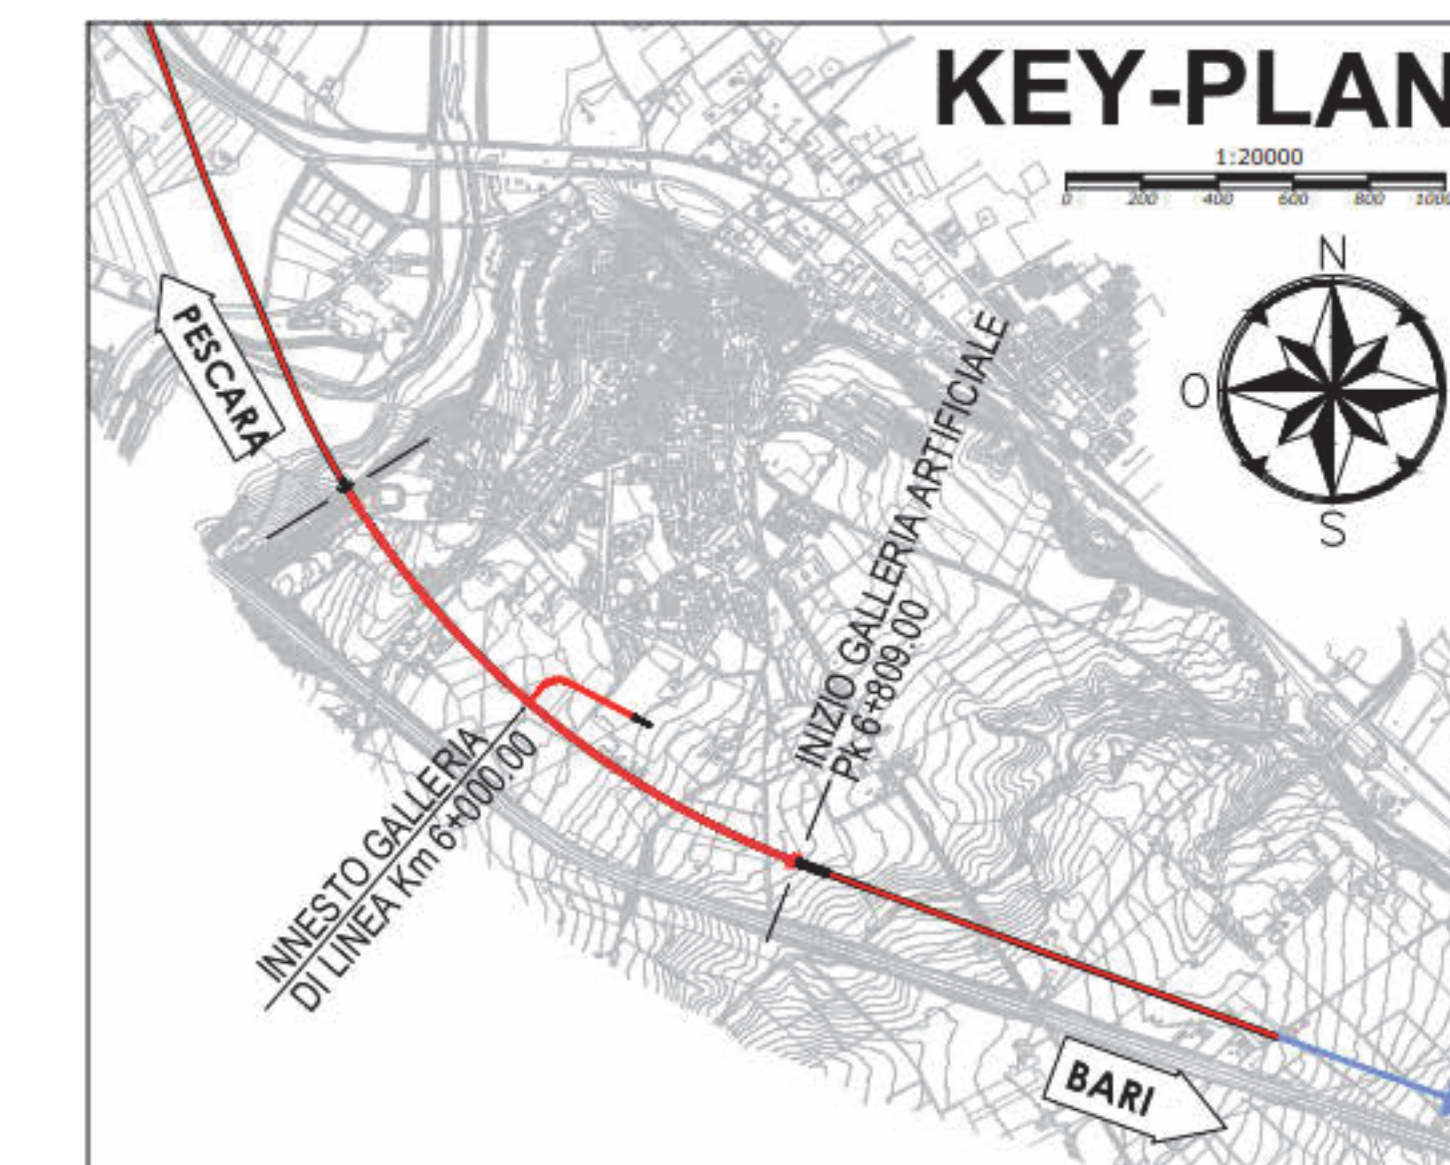

LEGENDA
P.F. = PIANO DEI FERRI
P.C. = PIANO DEI CENTRI
P.S. = PIANO DI SCAVO

NOTE
- EVENTUALI DIFFERENZE TRA LE MISURE DI QUOTE TOTALI E LA SOMMATORIA DELLE MISURE DI QUOTE PARZIALI SONO DOVUTE AD ARROTONDAMENTI AUTOMATICI.
- PER LE TRATTE DI APPLICAZIONE DELLE SEZIONI TIPO SI RIMANDA AGLI ELABORATI DI PROFILO GEOTECNICO.
- PER LE CARATTERISTICHE DEI MATERIALI, SI RIMANDA ALL'ELABORATO LI0802ZZSPGN000001A.

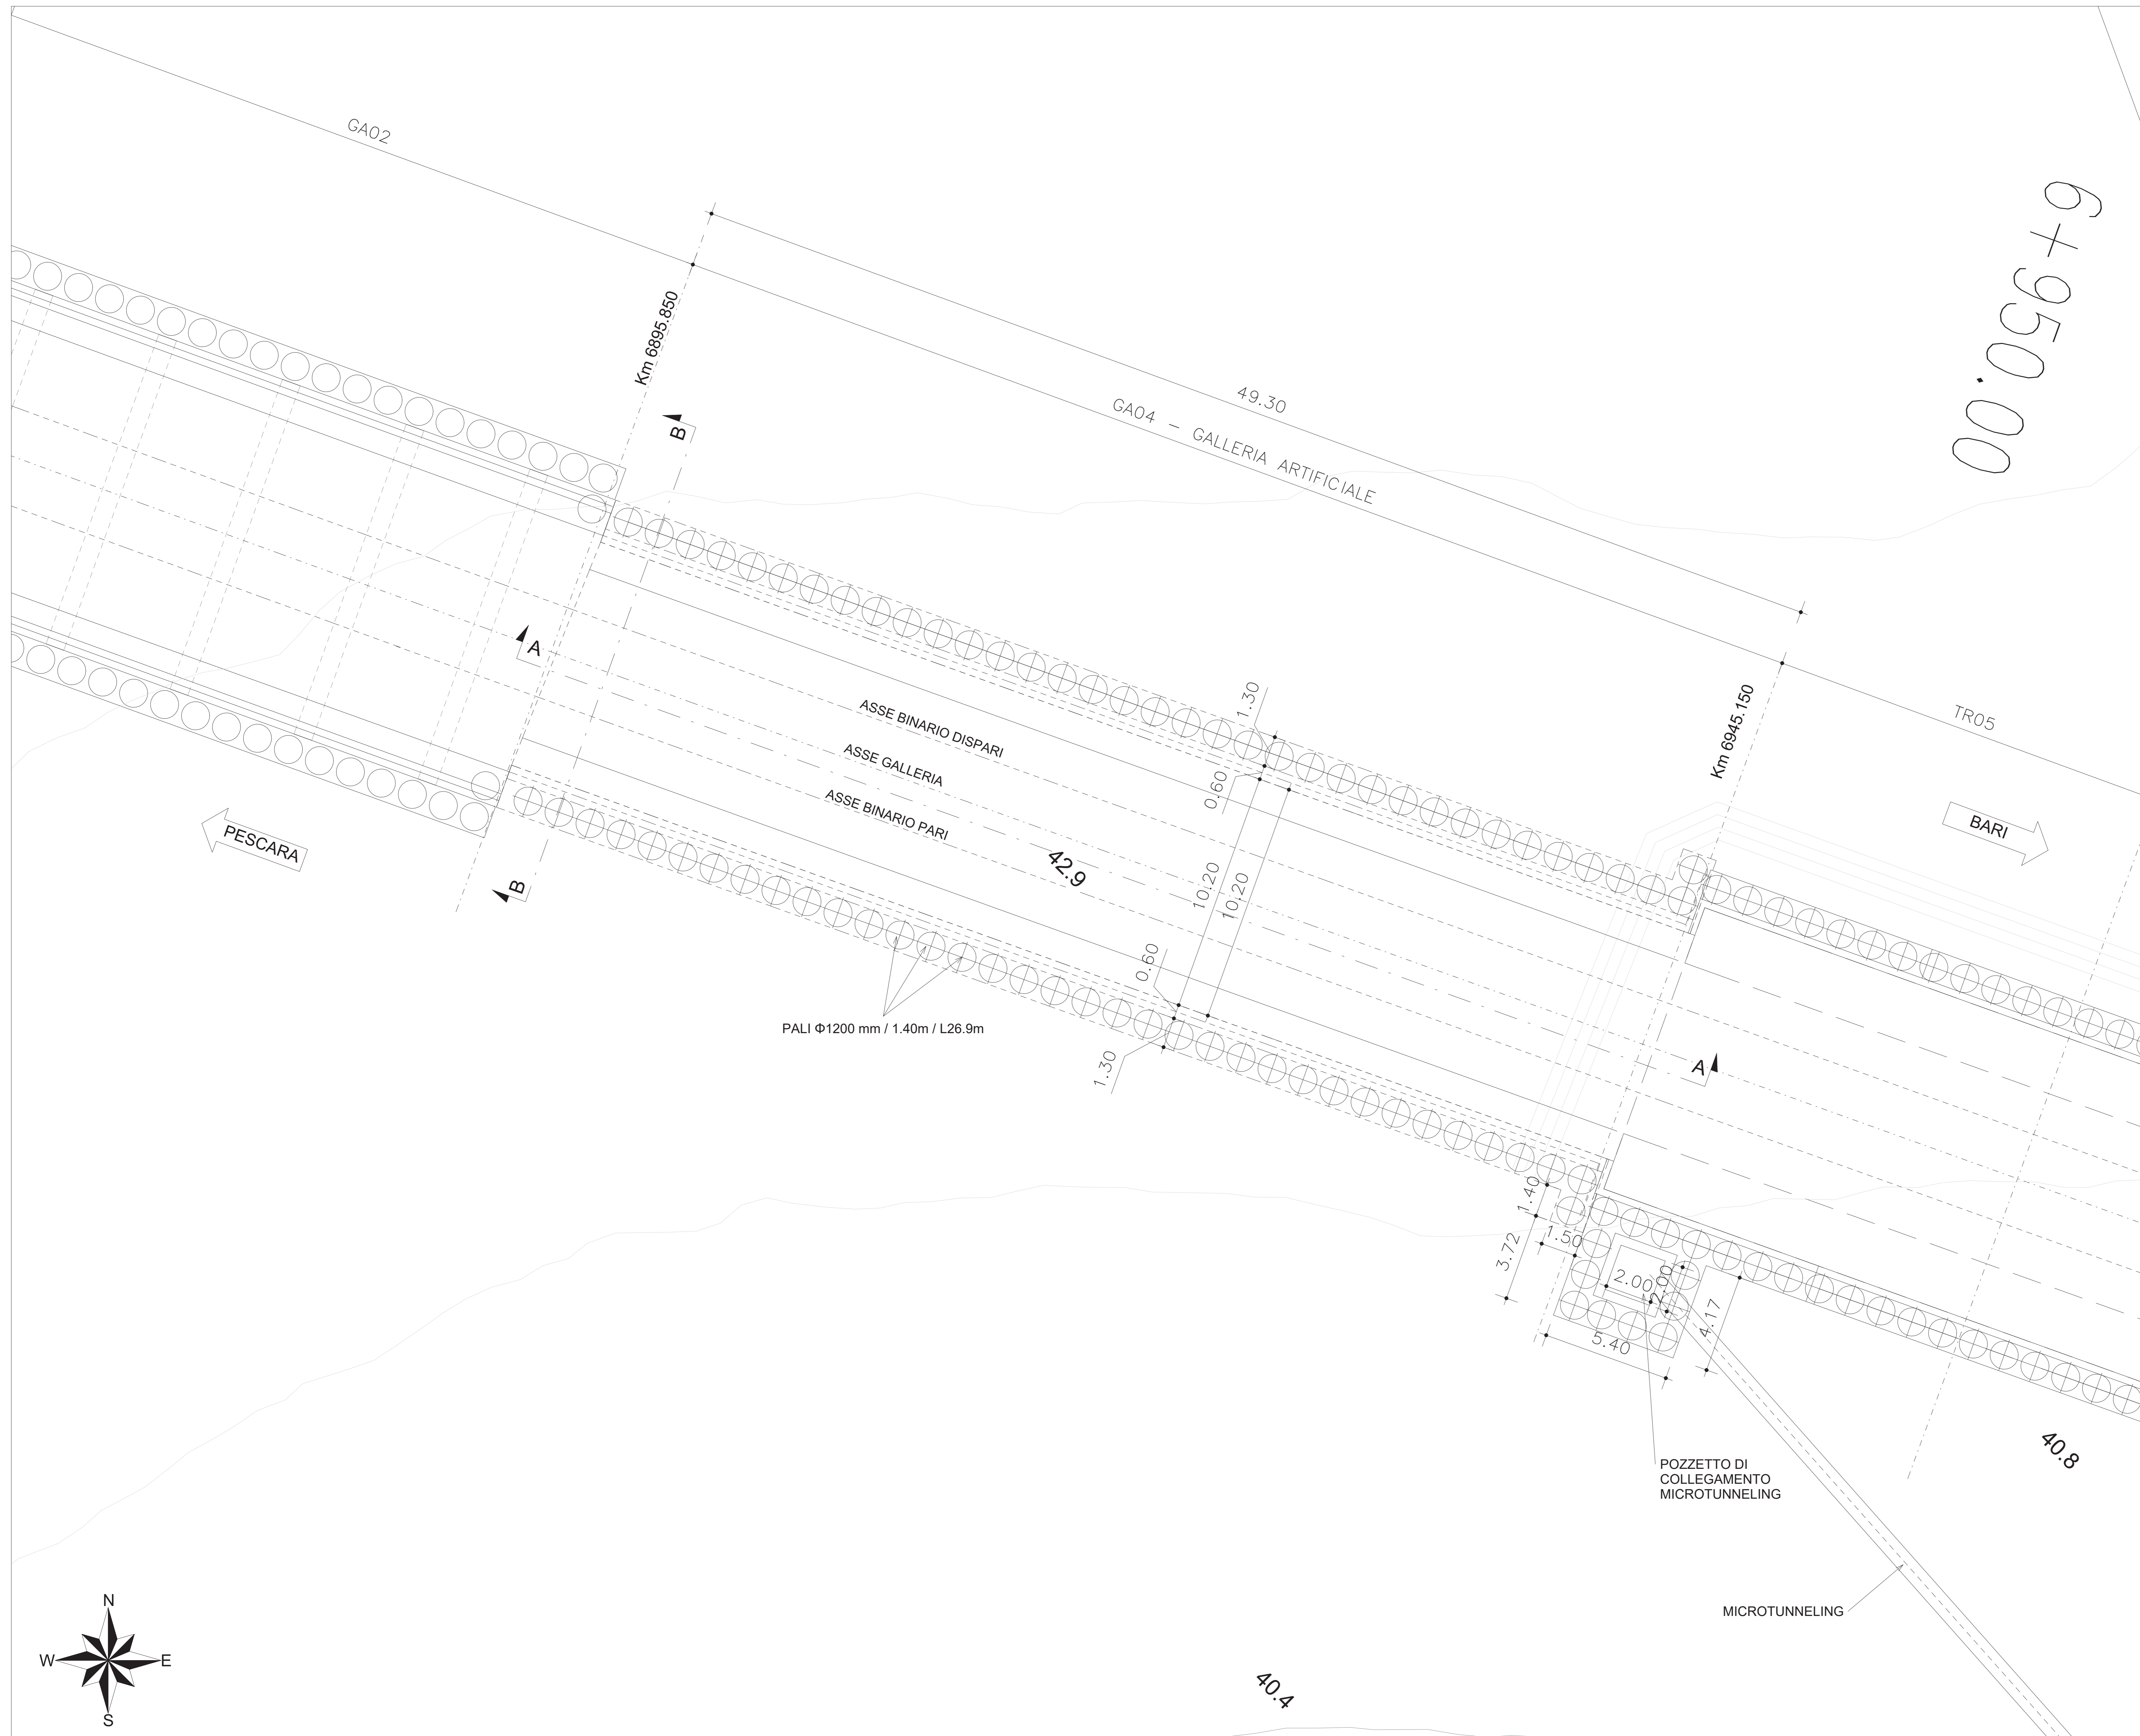

COMMITTENTE:
RFI
Rete Ferroviaria Italiana
GRUPPO FERROVIE DELLO STATO ITALIANE
DIREZIONE INVESTIMENTI
DIREZIONE PROGRAMMI INVESTIMENTI
DIRETTRICE SUD - PROGETTO ADRIATICA

DIREZIONE LAVORI:
ITALFERR
GRUPPO FERROVIE DELLO STATO ITALIANE

APPALTATORE:
AGOSTINO (MANDATARIA)
ReseArch (MANDANTE)
ATLANTE

PROGETTAZIONE:
HUB (MANDATARIA)
HYpro (MANDANTE)

PROGETTO ESECUTIVO
LINEA PESCARA - BARI
RADDOPPIO DELLA TRATTA FERROVIARIA TERMOLI - LESINA
LOTTO 2 e 3: RADDOPPIO TERMOLI - RIPALTA

Opere D'Arte Minori - Sottovia e Gallerie Artificiali
Galleria artificiale da KM 6+895.850 A KM 6+945.150
Planimetria

APPALTATORE	PROGETTAZIONE	SCALA:					
A. Agostino	H. Hub	AS					
COMMESSA	LOTTO	FASE	ENTE	TIPO DOC.	OPERA/DISCIPLINA	PROGR.	REV.
LI08	02	E	ZI	PIA	GA0400	001	B
Rev.	Descrizione	Redatto	Data	Verificato	Data	Approvato	Data
A	EMISSIONE	A. Adetta	12/12/2022	S. Carozza	12/12/2022	T. Perella	18/12/2022
B	Agg. a seguito RDV	A. Adetta	17/04/2023	S. Carozza	17/04/2023	T. Perella	18/04/2023