
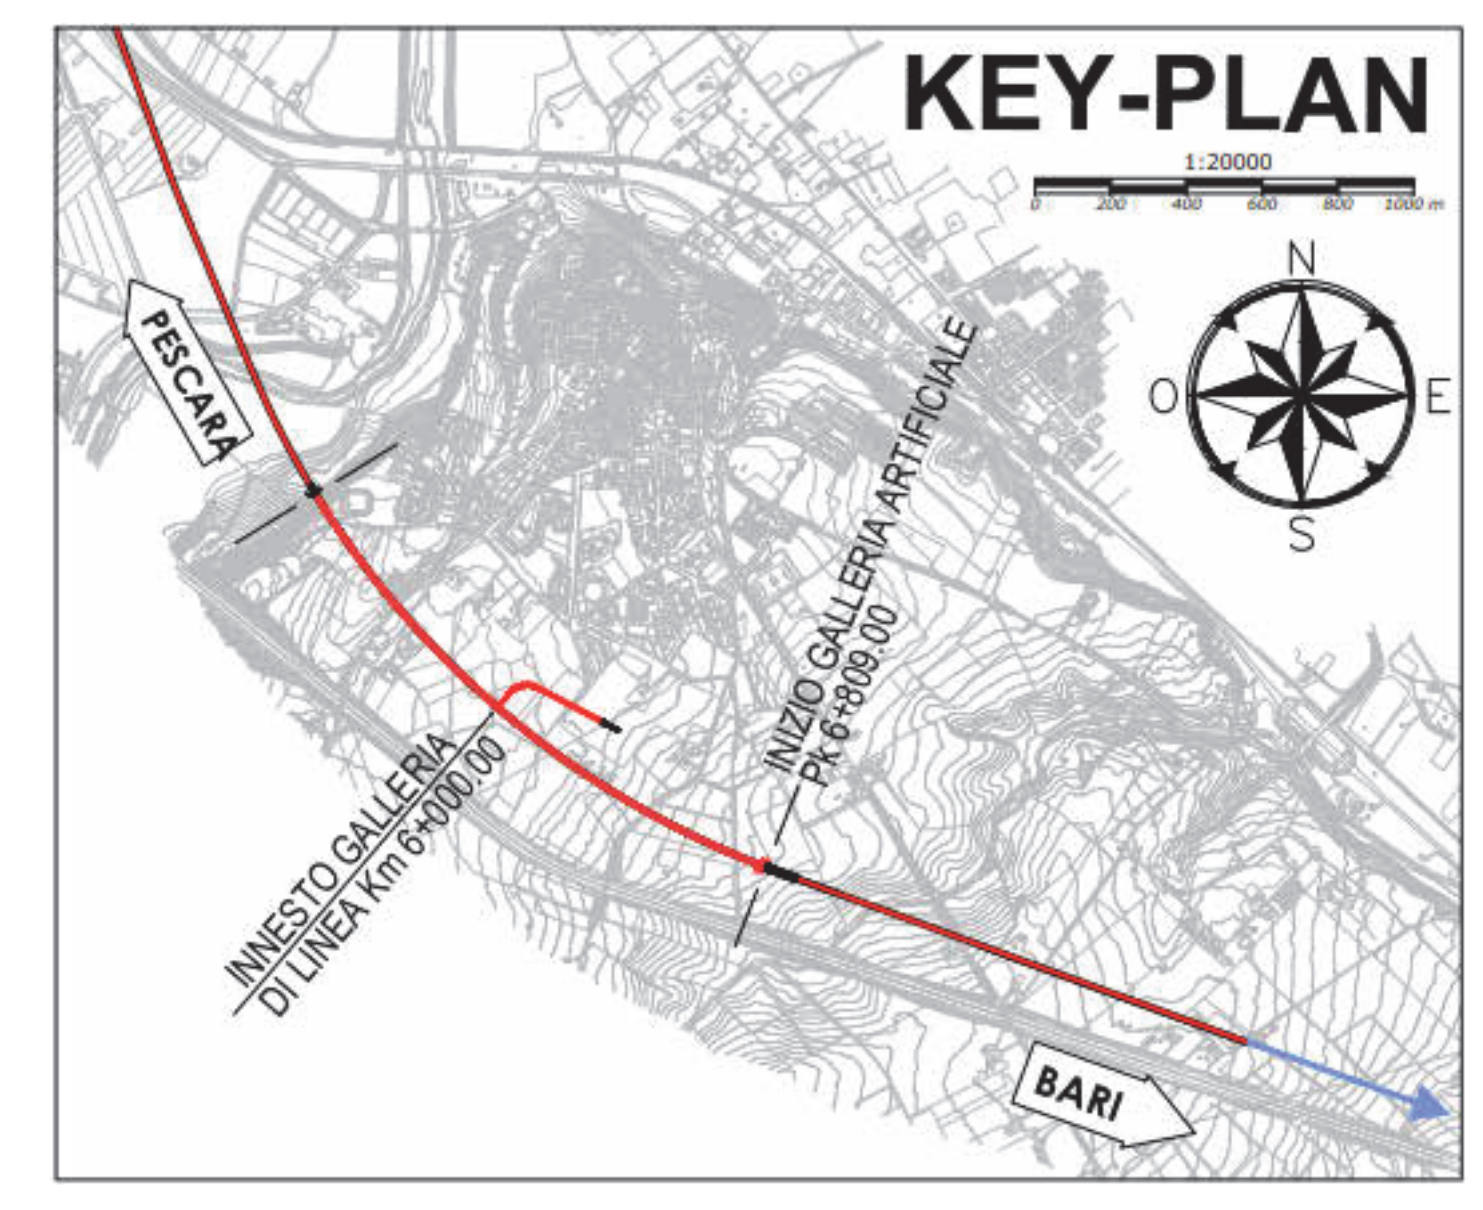


SEZIONE A-A

SCALA 1 : 50


SEZIONE LONGITUDINALE

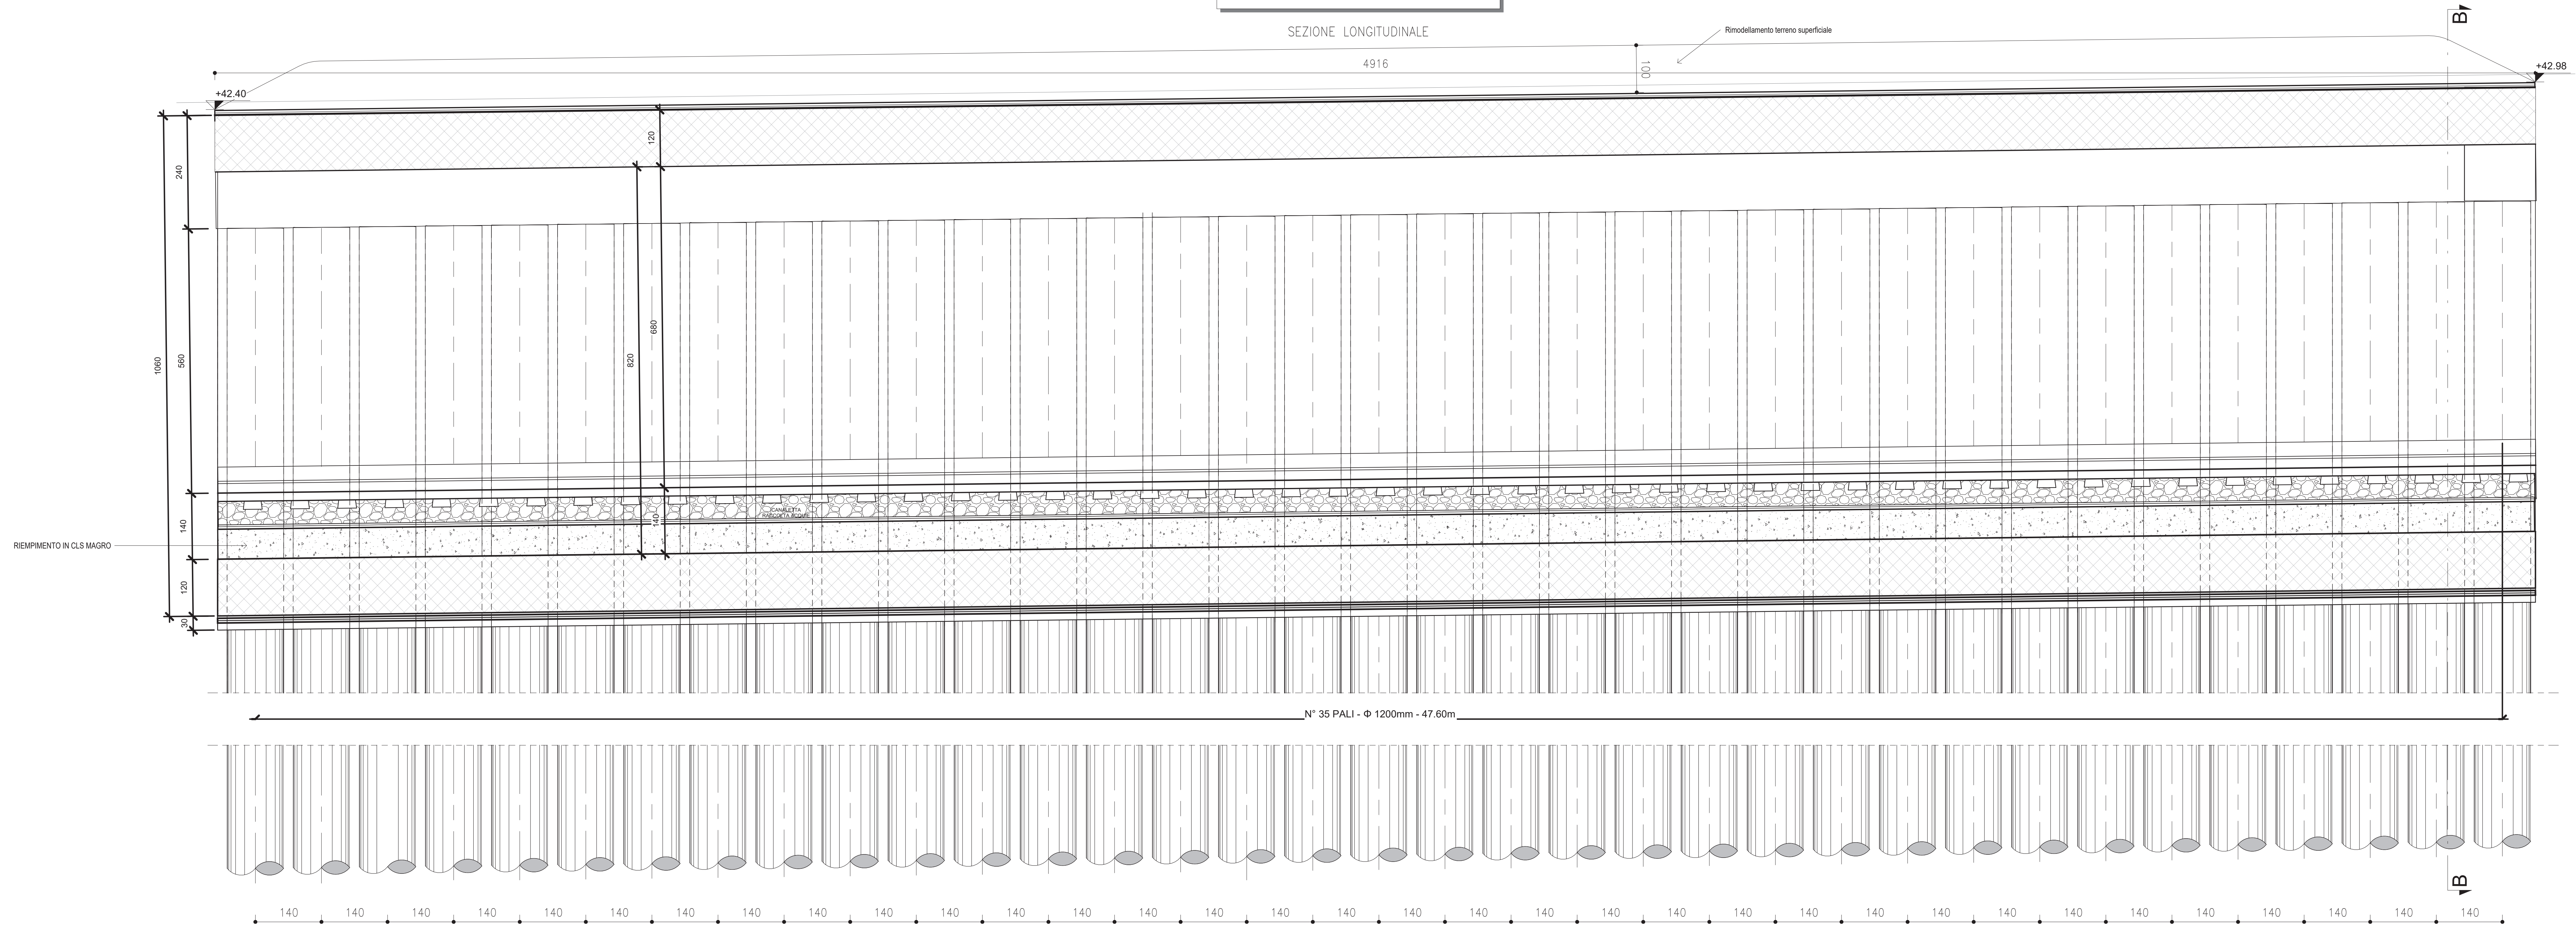

SEZIONE B-B


SCALA 1 : 50

SEZIONE TRASVERSALE

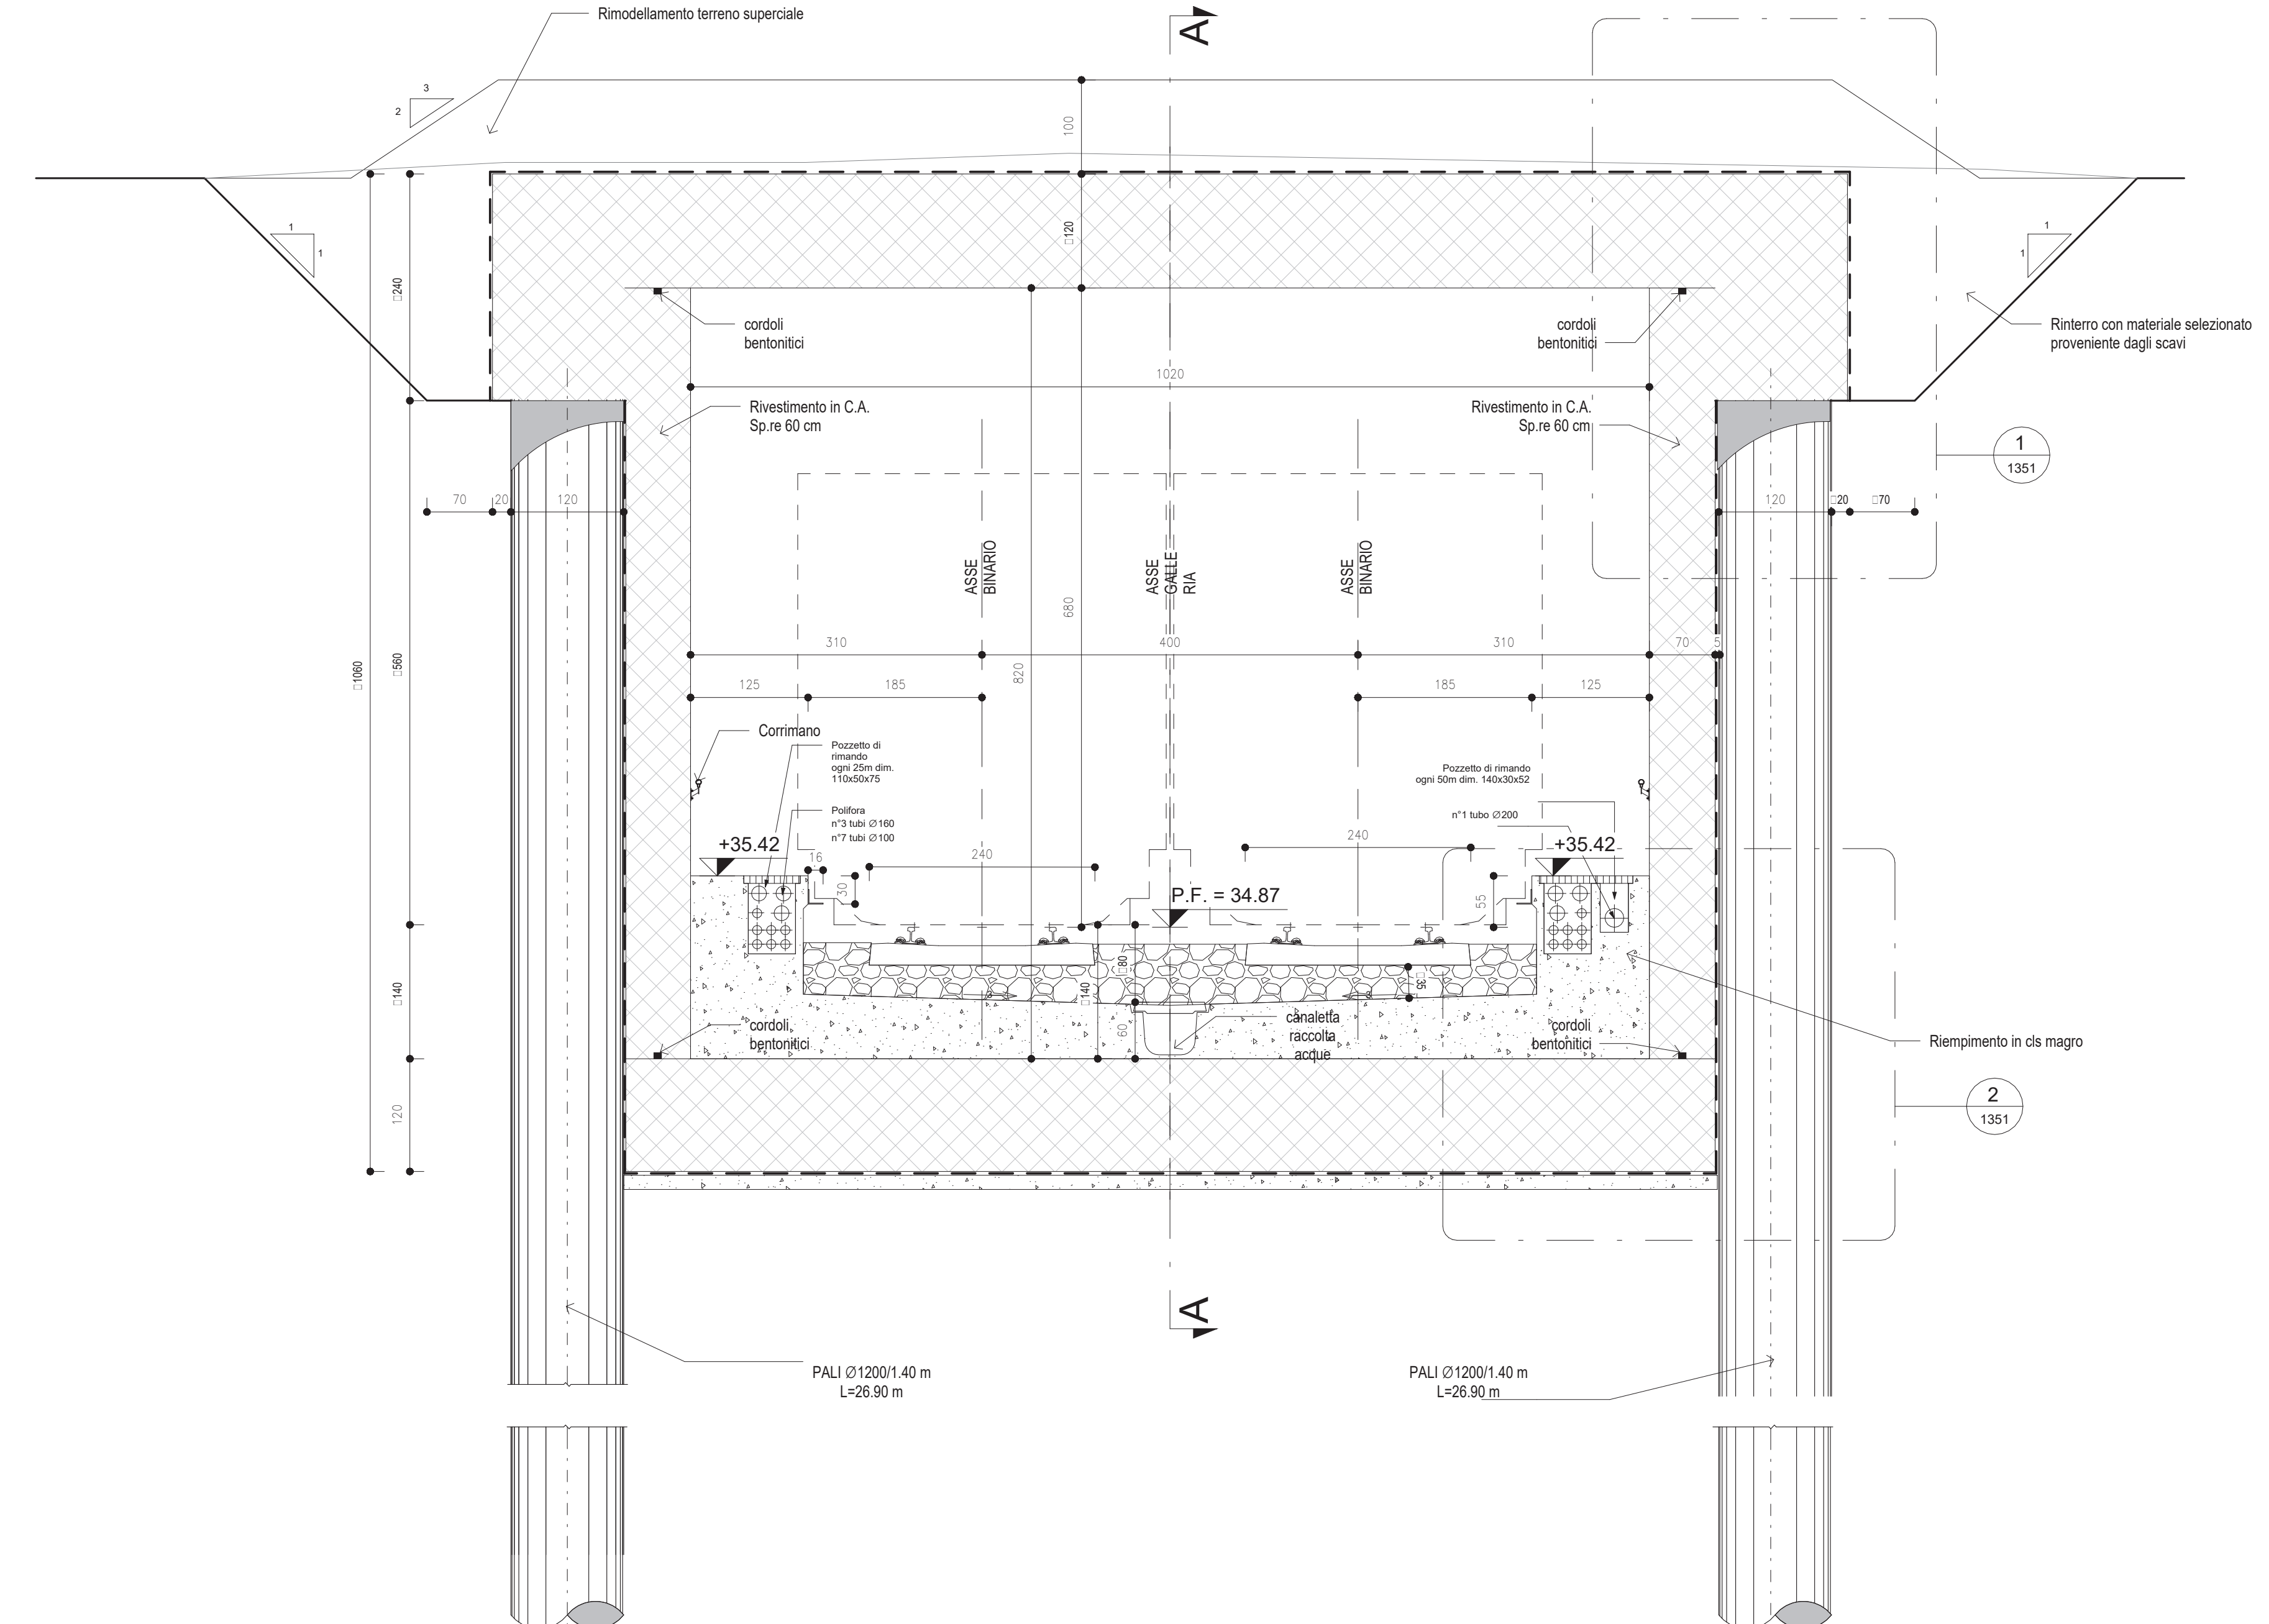

PIANTA QUOTA BINARI

SCALA 1 : 50

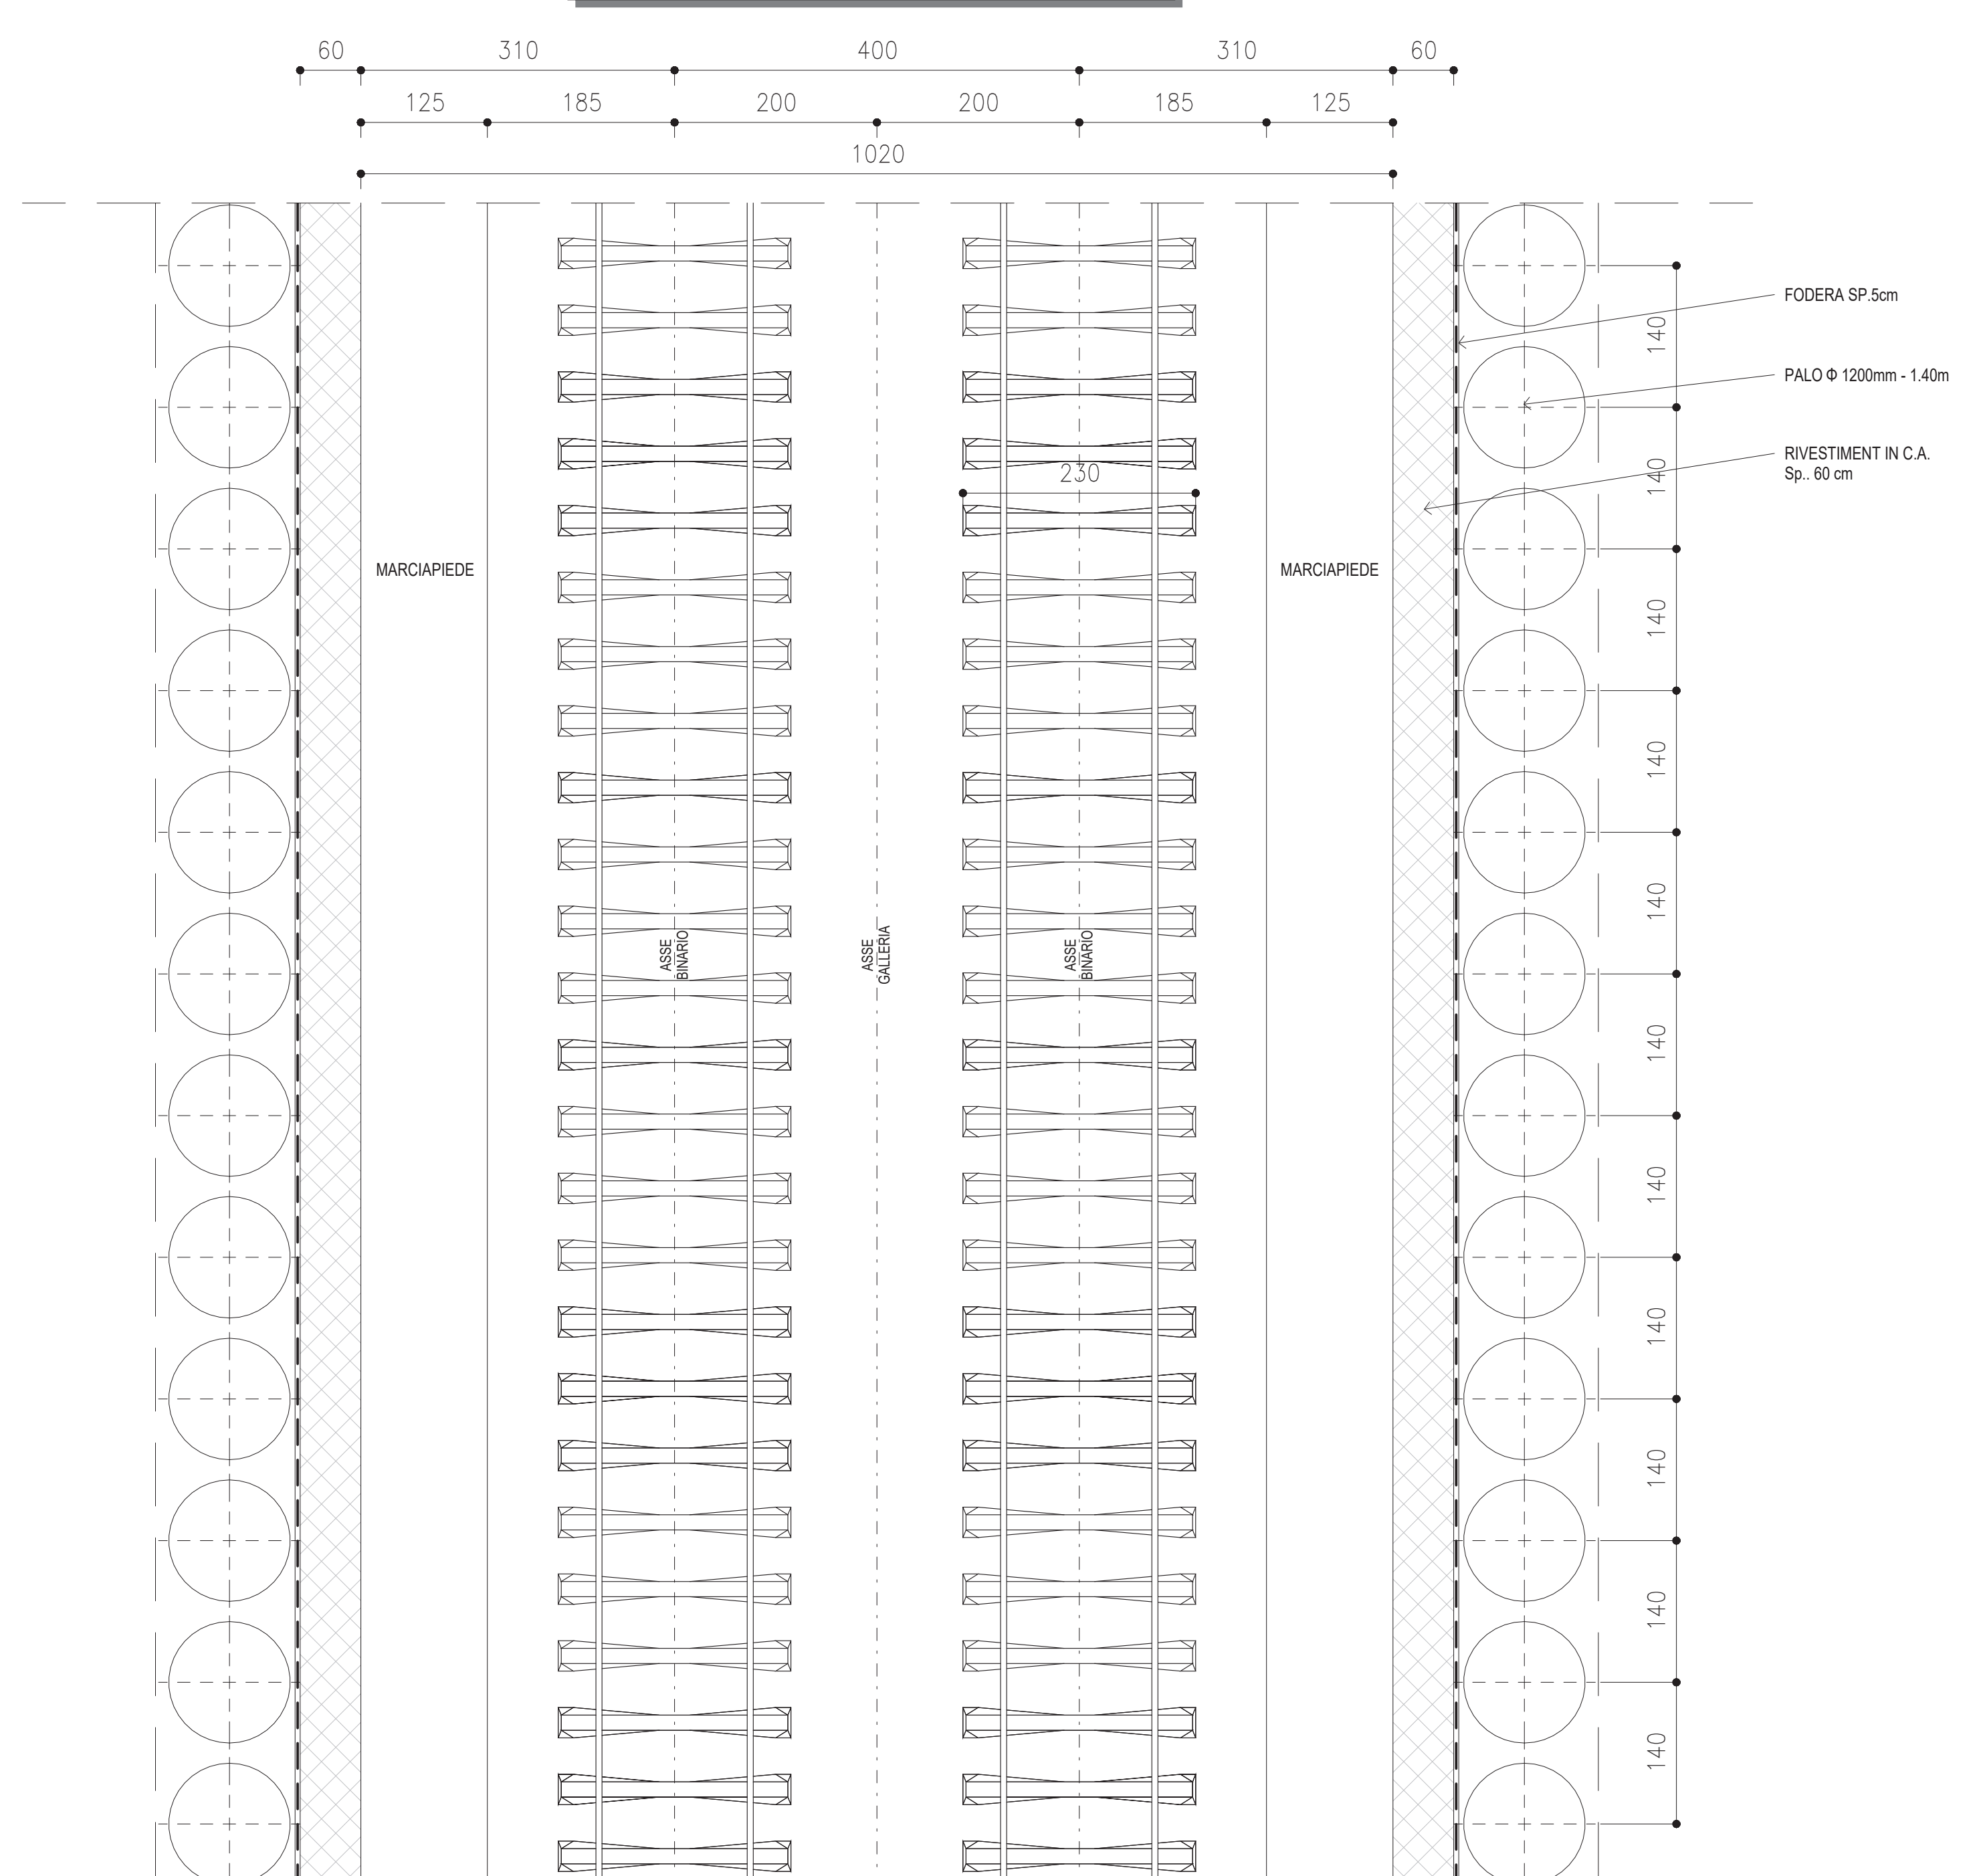

**INCIDENZE**


PALI: 135 kg/mc  
 CORDOLI DI TESTA: 70 kg/mc  
 PARETI GALLERIA: 160 kg/mc  
 SOLETTONE GALLERIA: 220 kg/mc  
 FONDAZIONE GALLERIA: 100 kg/mc

**LEGENDA**

P.F. = PIANO DEI FERRI  
 P.C. = PIANO DEI CENTRI  
 P.S. = PIANO DI SCAVO

**NOTE**

- EVENTUALI DIFFERENZE TRA LE MISURE DI QUOTE TOTALI E LA SOMMATORIA DELLE MISURE DI QUOTE PARZIALI SONO DOVUTE AD ARROTONDAMENTI AUTOMATICI.  
 - PER LE TRATTE DI APPLICAZIONE DELLE SEZIONI TIPO SI RIMANDA AGLI ELABORATI DI PROFILO GEOTECNICO.  
 - PER LE CARATTERISTICHE DEI MATERIALI, SI RIMANDA ALL'ELABORATO LI0802ZZSPGN000001A.

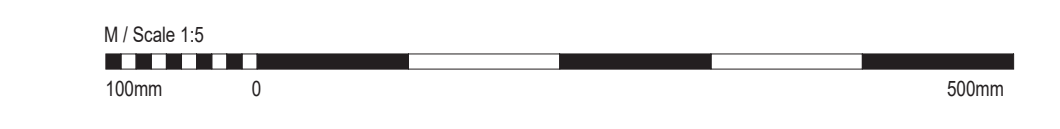

**COMMITTENTE:** RFI RETE FERROVIARIA ITALIANA GRUPPO FERROVIE DELLO STATO ITALIANO DIREZIONE INVESTIMENTI DIREZIONE PROGRAMMI INVESTIMENTI DIRETTRICE SUD - PROGETTO ADRIATICA

**DIREZIONE LAVORI:** ITALFERR GRUPPO FERROVIE DELLO STATO ITALIANO

**APPALTATORE:** AGOSTINO COSTRUZIONI MANDATARIA; ReseArch ATLANTE MANDANTI

**PROGETTAZIONE:** MANDATARIA: HUB MANDANTI: HYpro

**PROGETTO ESECUTIVO**

**LINEA PESCARA - BARI**  
**RADDOPPIO DELLA TRATTA FERROVIARIA TERMOLI - LESINA**  
**LOTTO 2 e 3: RADDOPPIO TERMOLI - RIPALTA**

Opere D'Arte Minori - Sottovia e Gallerie Artificiali  
 Galleria artificiale da KM 6+895.850 A KM 6+945.150  
 Carpenterie - Sezioni longitudinali e trasversali

APPALTATORE	PROGETTO ESECUTIVO	SCALA:
IL DIRETTORE TECNICO	IL DIRETTORE DELLA PROGETTAZIONE	As
A. Adelta	T. Fellella	indicated

COMMESSA	LOTTO	FASE	ENTE_TIPO DOC.	OPERA/DISCIPLINA	PROGR.	REV.
LI0802ZZ	02	E	ZZ	PA	GA0400	002 B

Rev.	Descrizione	Redatto	Data	Verificato	Data	Approvato	Data	Autorizzato Data
A	EMISSIONE	A. Adelta	12/12/2022	S. Carozza	12/12/2022	T. Fellella	18/12/2022	
B	Agg. a seguito R2V	A. Adelta	17/04/2023	S. Carozza	17/04/2023	T. Fellella	05/05/2023	

File: LI0802ZZPAGA0400002B.dwg n. Etab: \_\_\_\_\_