

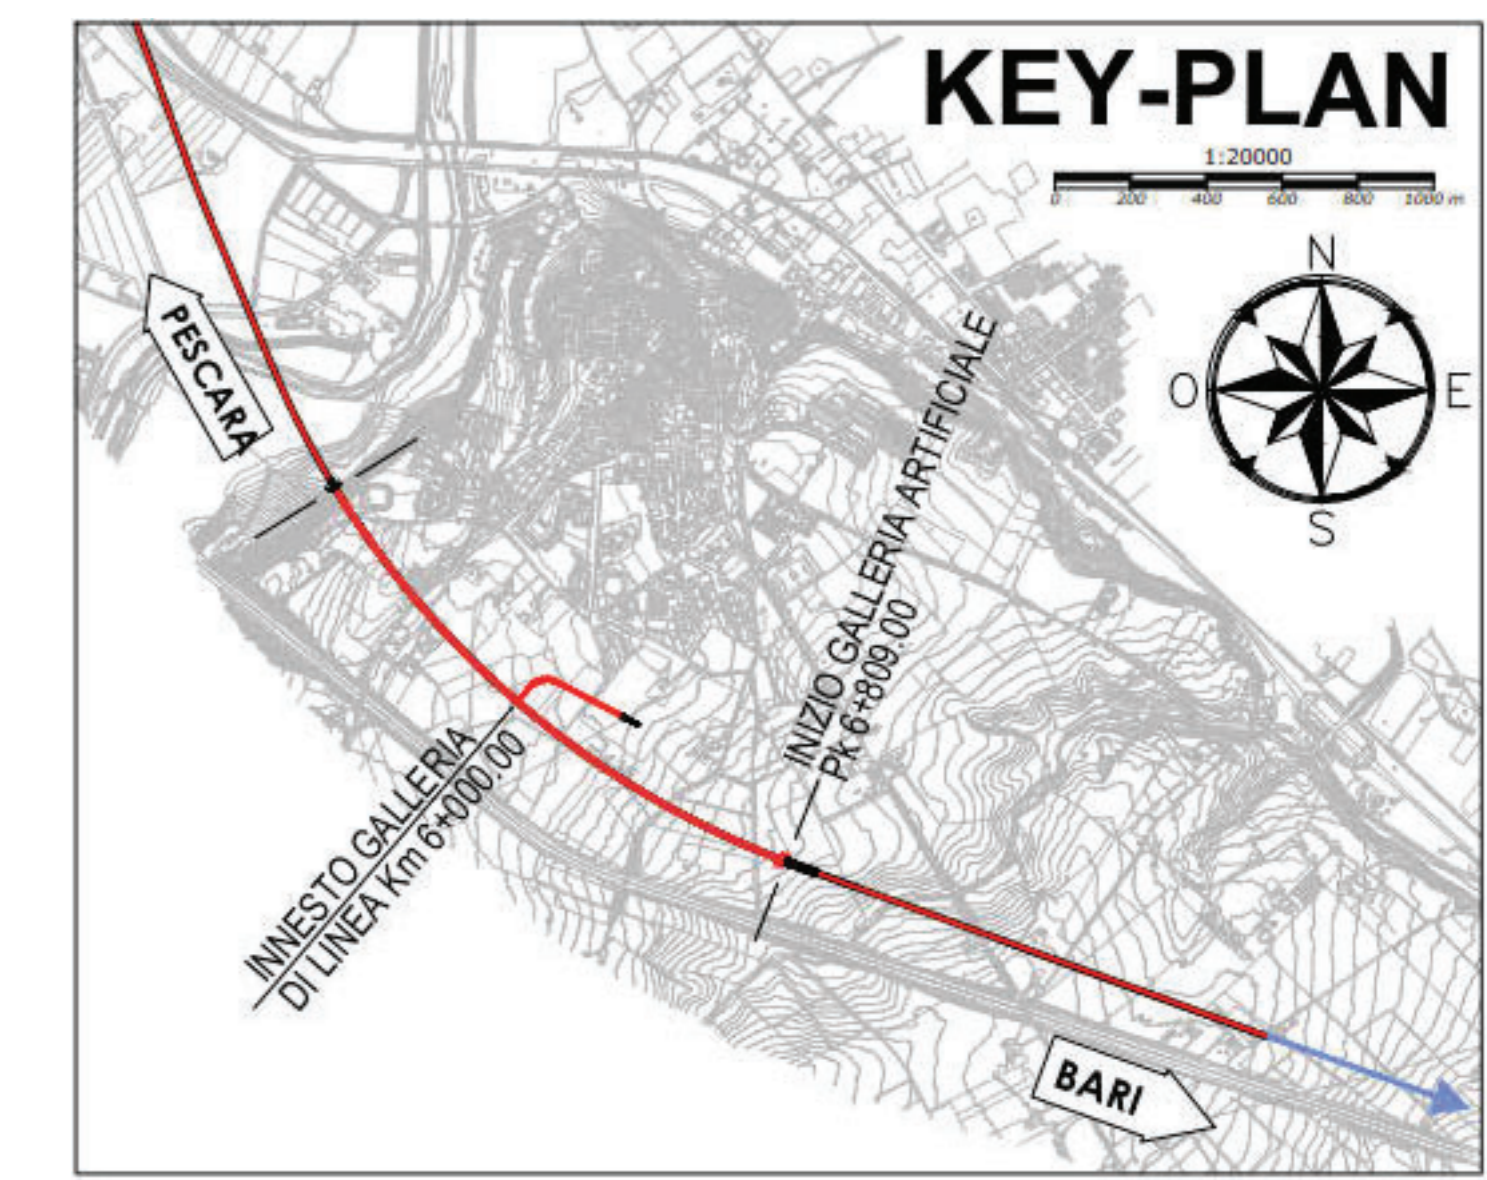
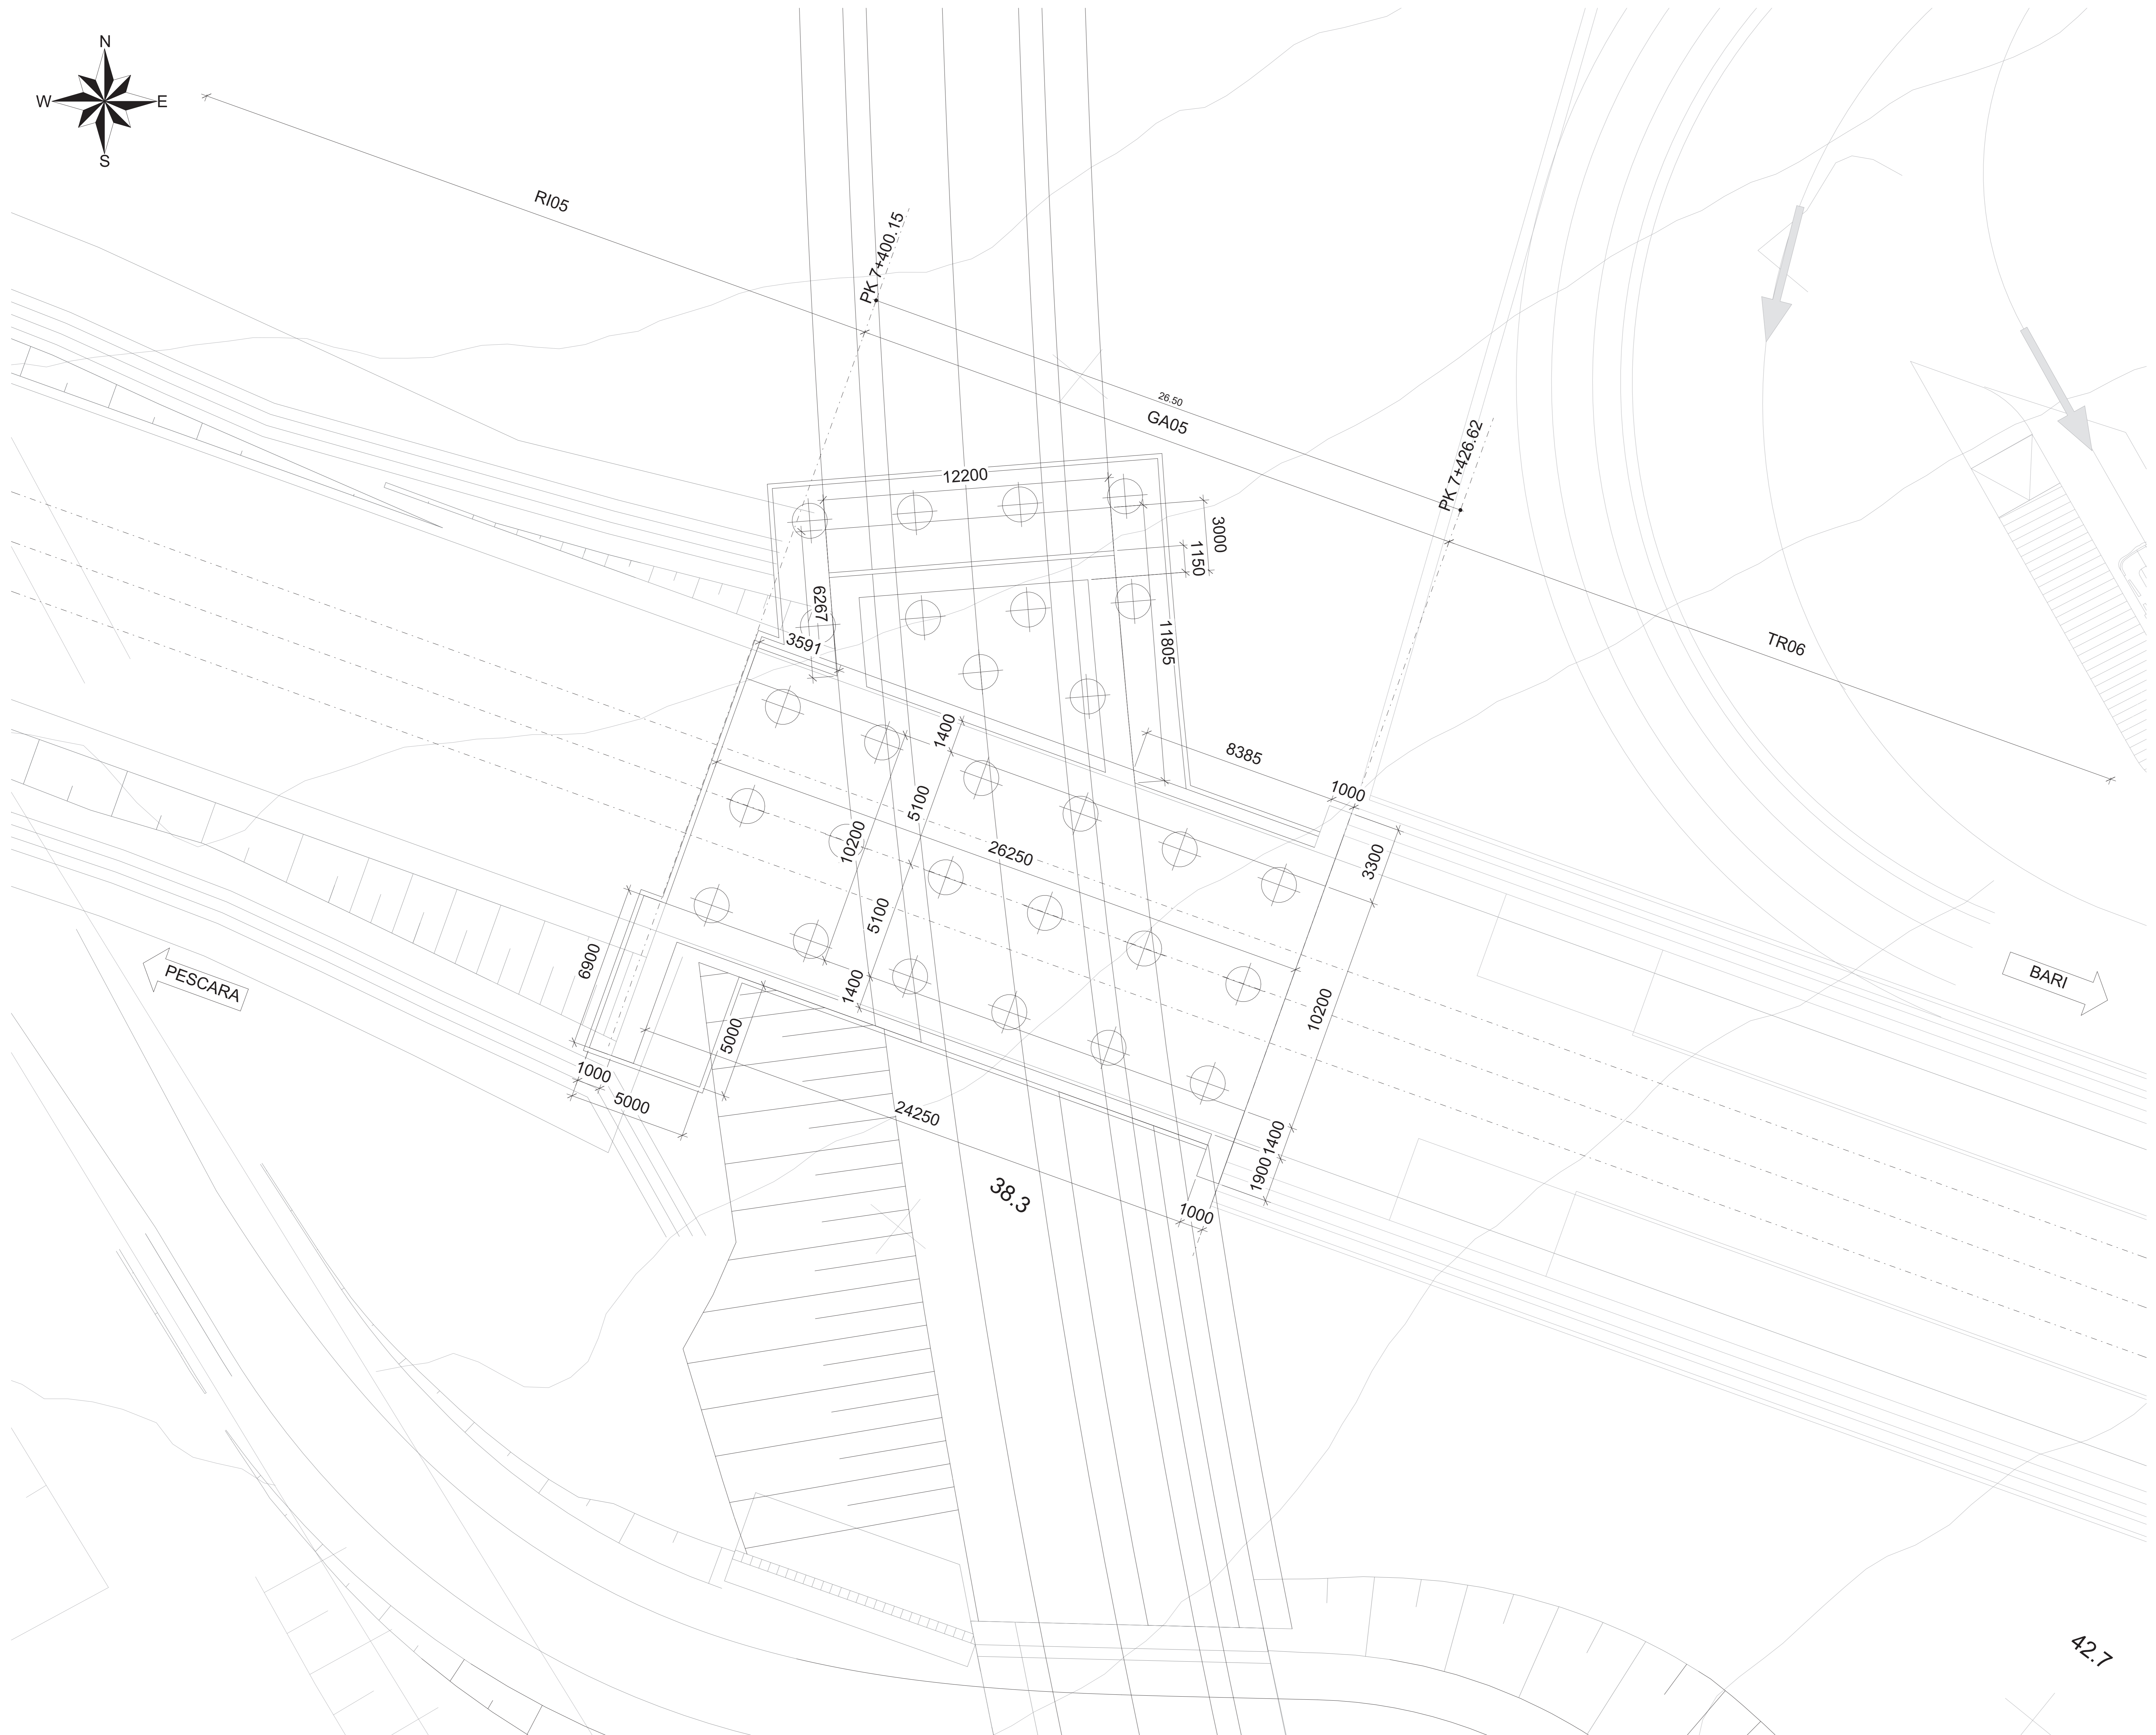


STRALCIO PLANIMETRICO
SCALA 1 : 100

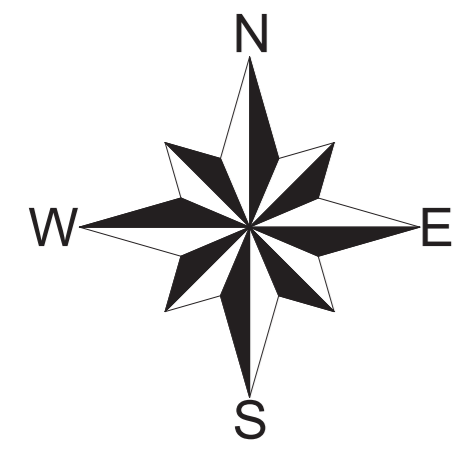

LEGENDA
P.F. = PIANO DEI FERRI
P.C. = PIANO DEI CENTRI
P.S. = PIANO DI SCAVO

NOTE
-PER LE CARATTERISTICHE DEI MATERIALI, SI RIMANDA ALL'ELABORATO LI0802EZZSPGN000001A.

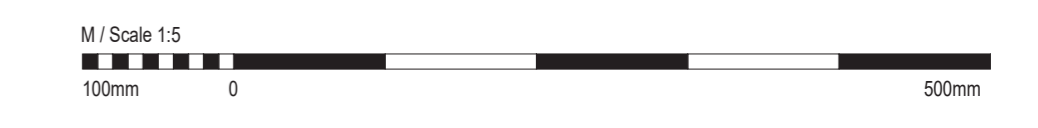

COMMITTENTE:
RFI
Rete Ferroviaria Italiana
GRUPPO FERROVIE DELLO STATO ITALIANE
DIREZIONE INVESTIMENTI
DIREZIONE PROGRAMMI INVESTIMENTI
DIRETTRICE SUD - PROGETTO ADRIATICA

DIREZIONE LAVORI:
ITALFERR
GRUPPO FERROVIE DELLO STATO ITALIANE

APPALTATORE:
AGOSTINO (MANDATARIA)
ReseArch (MANDANTE)
ATLANTE

PROGETTAZIONE:
HUB (MANDATARIA)
HYpro (MANDANTE)

PROGETTO ESECUTIVO
LINEA PESCARA - BARI
RADDOPPIO DELLA TRATTA FERROVIARIA TERMOLI - LESINA
LOTTO 2 e 3: RADDOPPIO TERMOLI - RIPALTA
DISEGNO
GA05 - Galleria Artificiale da PK 7+380,00 a PK 7+420,00 per viabilità Planimetria

APPALTATORE	PROGETTAZIONE	SCALA:						
AGOSTINO COSTRUZIONI GENERALI S.p.A. (in collaborazione con ReseArch)	DIREZIONE TECNICA DIREZIONE DELLA PROGETTAZIONE	AS Indicated						
COMMESSA	LOTTO	FASE	ENTE	TIPO DOC.	OPERA/DISCIPLINA	PROGR.	REV.	
LI08	02	E	ZI	PIA	GA0500	001	B	
Rev.	Descrizione	Redatto	Data	Verificato	Data	Approvato	Data	Autografo Data
A	EMISSIONE	A. Adella	12/12/2022	S. Canzola	12/12/2022	T. Perella	19/12/2022	
B	Agg. a seguito RDV	A. Adella	17/04/2023	S. Canzola	17/04/2023	T. Perella	19/04/2023	