
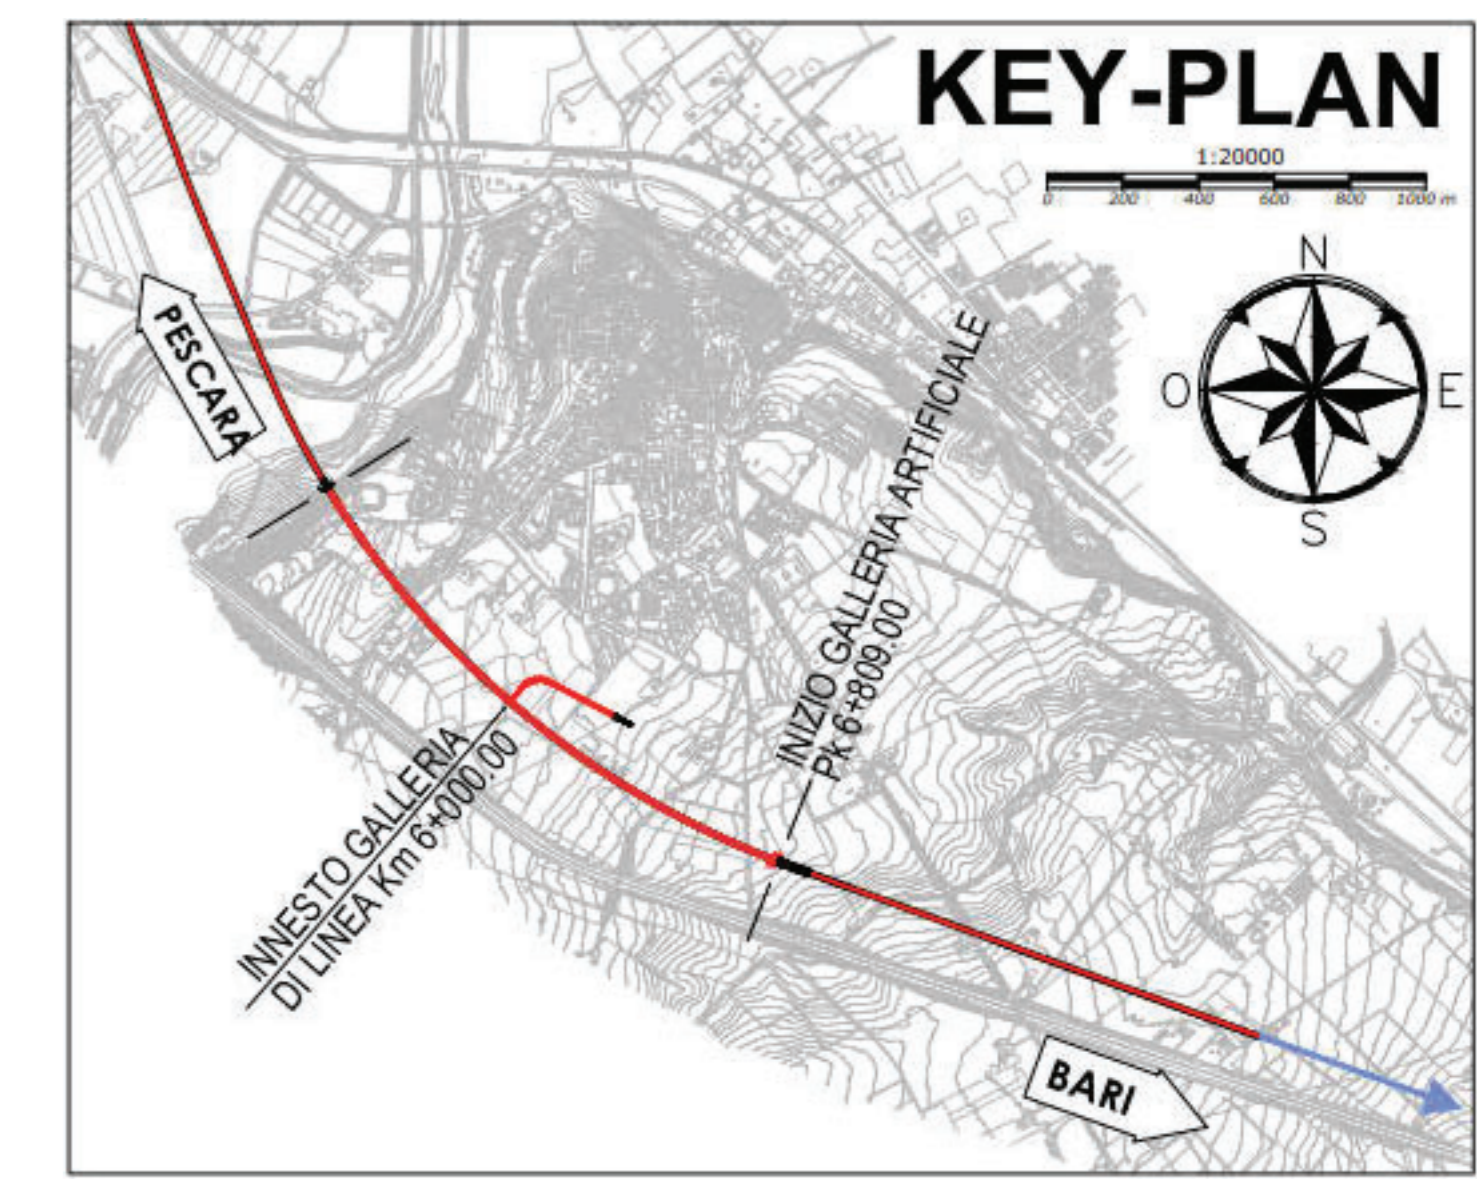


Stralcio planimetrico
SCALA 1 : 100

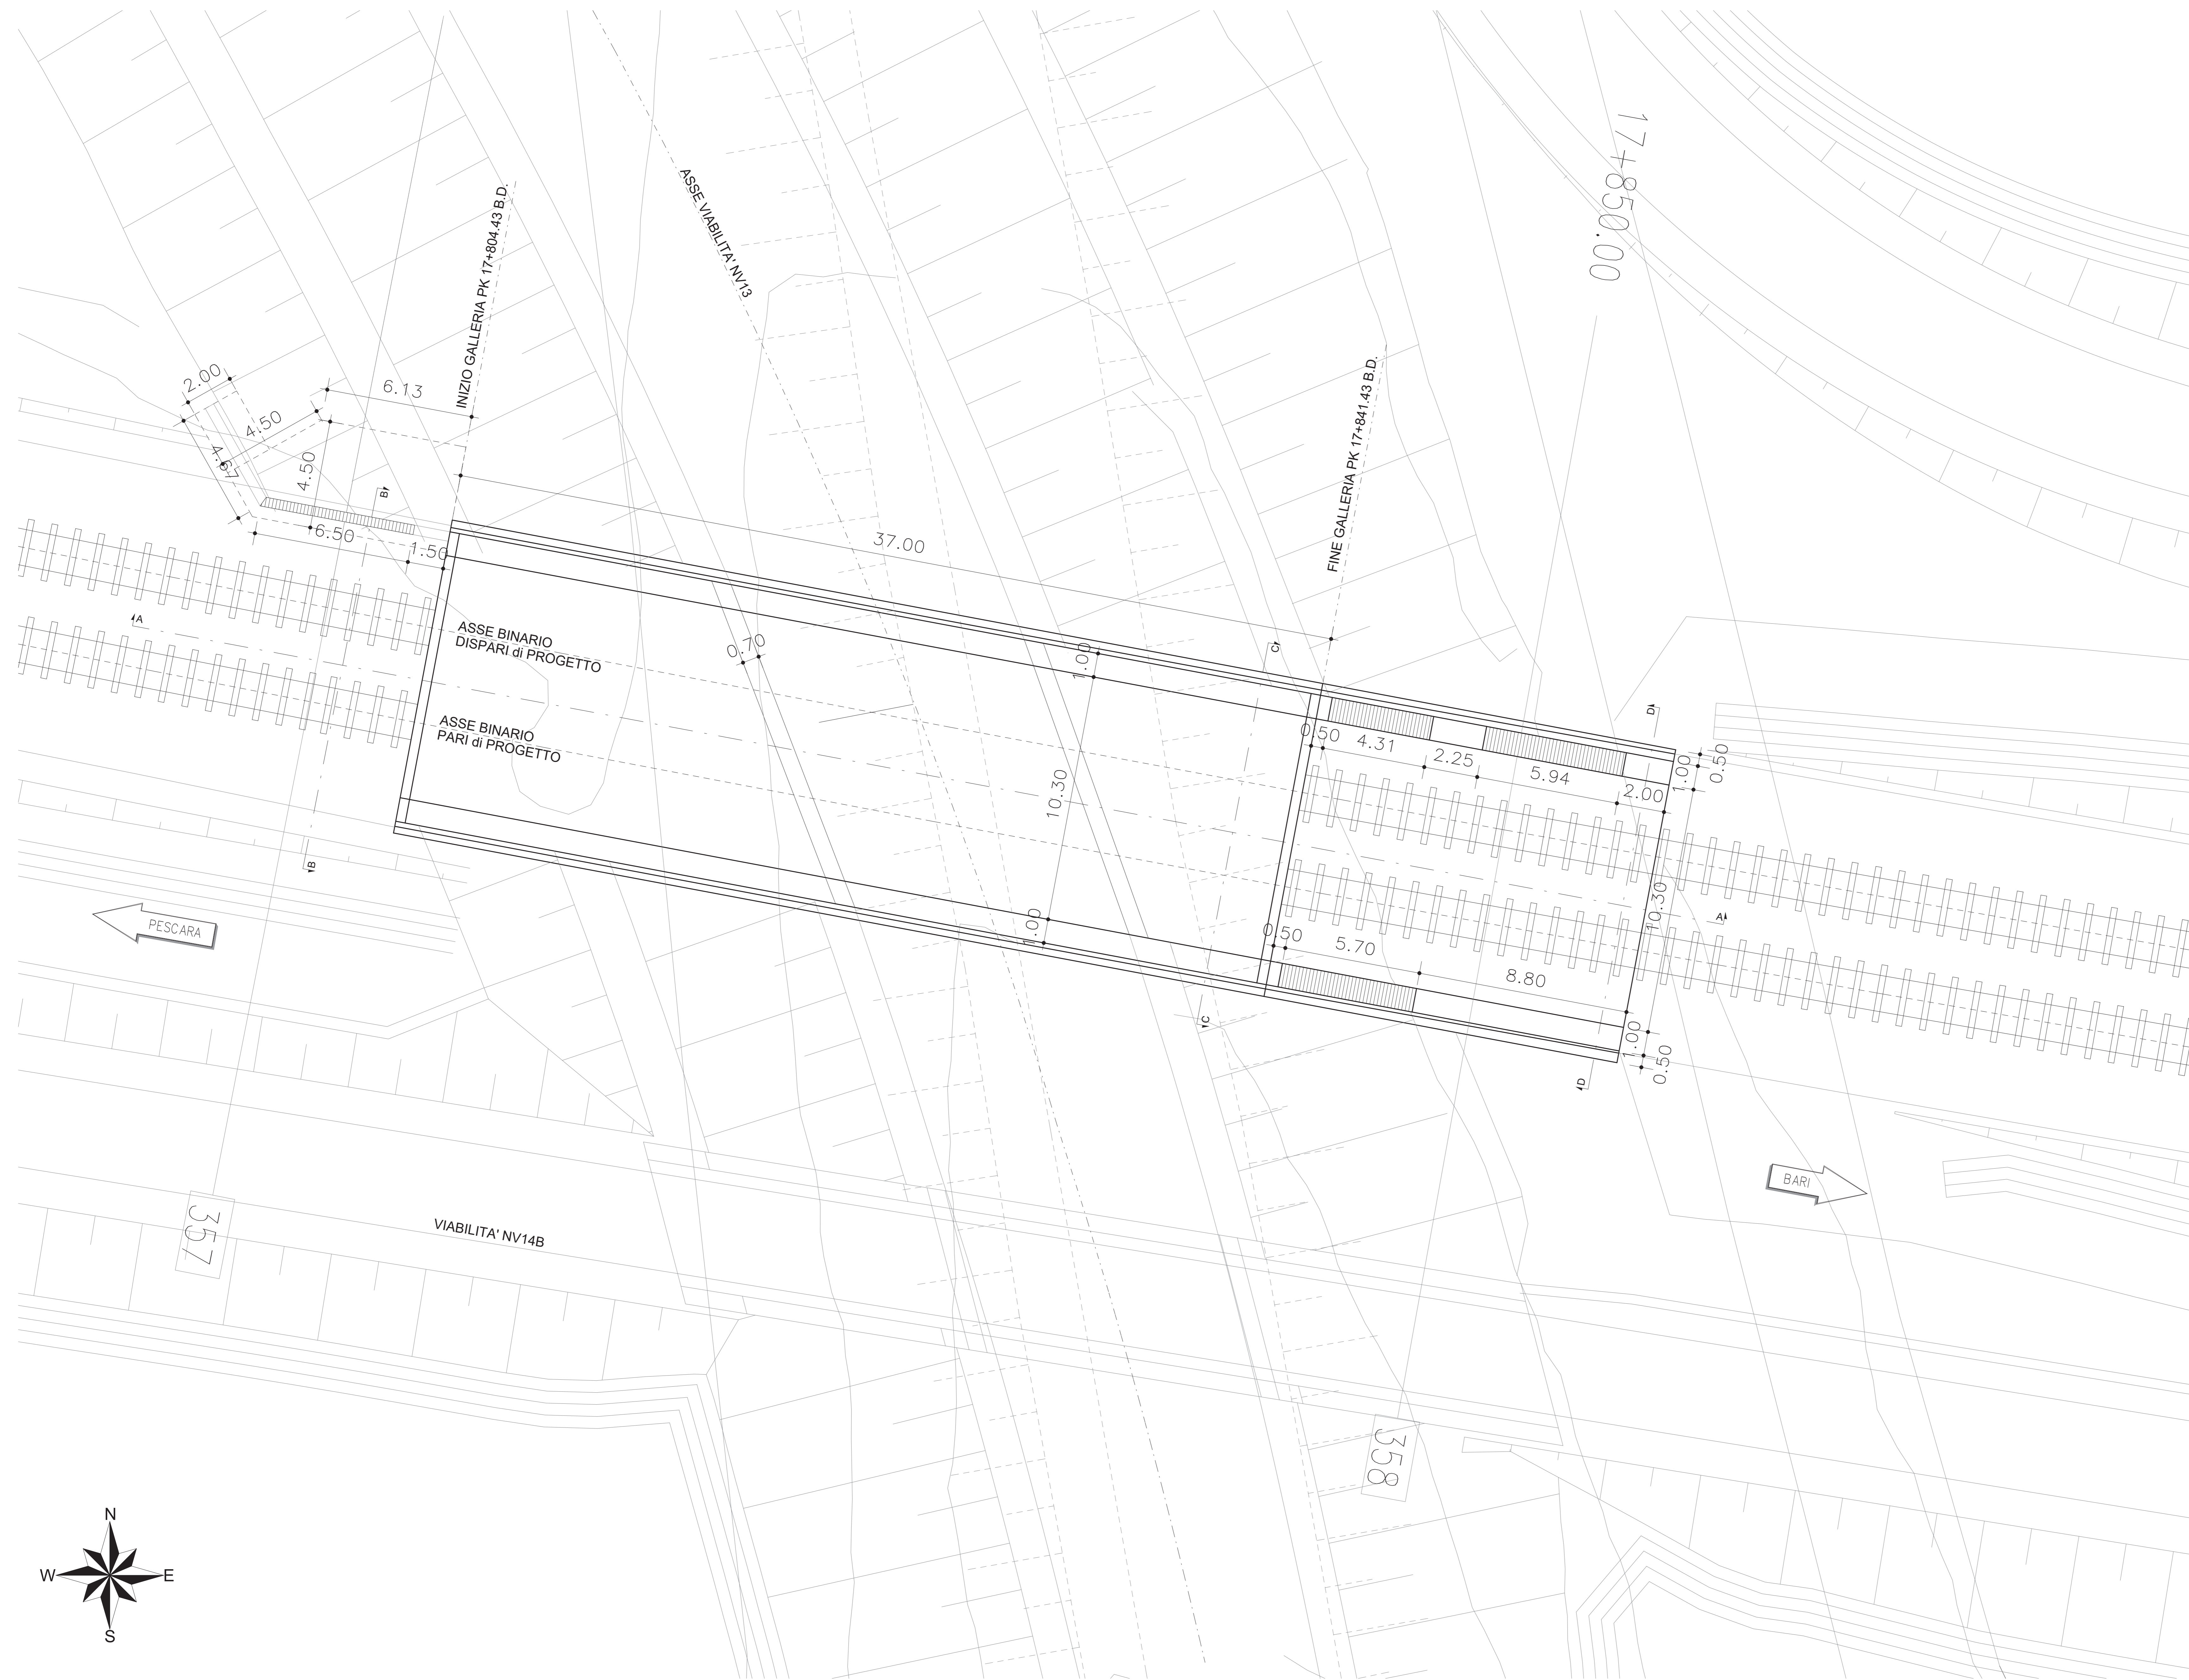

INCIDENZE

OPERTURA GALLERIA: 180 kg/mc
PARETI GALLERIA: 150 kg/mc
SOLETTONE GALLERIA: 150 kg/mc
FONDAZIONE MURI DI SOSTEGNO: 60 kg/mc
PARAMENTO SEZIONE A: 120 kg/mc
PARAMENTO SEZIONE B: 140 kg/mc

NOTE

- PER LE CARATTERISTICHE DEI MATERIALI, SI RIMANDA ALL'ELABORATO LI0802ZZSPGN000001A.
- EVENTUALI DIFFERENZE TRALE MISURE DI QUOTE TOTALI E LA SOMMATORIA DELLE MISURE DI QUOTE PARZIALI SONO DOVUTE AD ARROTONDAMENTI AUTOMATICI.



COMMITTENTE:



DIREZIONE LAVORI:



APPALTATORE:



PROGETTAZIONE:



PROGETTO ESECUTIVO

LINEA PESCARA - BARI
RADDOPPIO DELLA TRATTA FERROVIARIA TERMOLI - LESINA
LOTTO 2 e 3: RADDOPPIO TERMOLI - RIPALTA

Opere D'Arte Minori - Sottovia e Gallerie Artificiali
Galleria artificiale da KM 17+800.00 A KM 17+850.00
Planimetria

APPALTATORE A. AGOSTINO COSTRUZIONI GENERALI S.p.A. Via Cavour, 100 - 00197 Roma (RM)	PROGETTAZIONE DIREZIONE INVESTIMENTI DIREZIONE PROGRAMMI INVESTIMENTI DIRETTRICE SUD - PROGETTO ADRIATICA	SCALA: AS Indicated
---	--	---------------------------

COMMESSA	LOTTO	FASE	ENTE - TIPO DOC.	OPERA/DISCIPLINA	PROGR.	REV.
LI08	B	02	E ZI	PIA	GA0600	001

Rev.	Descrizione	Redatto	Data	Verificato	Data	Approvato	Data	Autorizzato Data
A	EMISSIONE	A. Adelta	12/12/2022	S. Carozza	12/12/2022	T. Pirella	18/12/2022	
B	Agg. a seguito RDV	A. Adelta	17/04/2023	S. Carozza	17/04/2023	T. Pirella	18/04/2023	

File: LI0802ZZPAGA0600001B.dwg

In. Elab: