

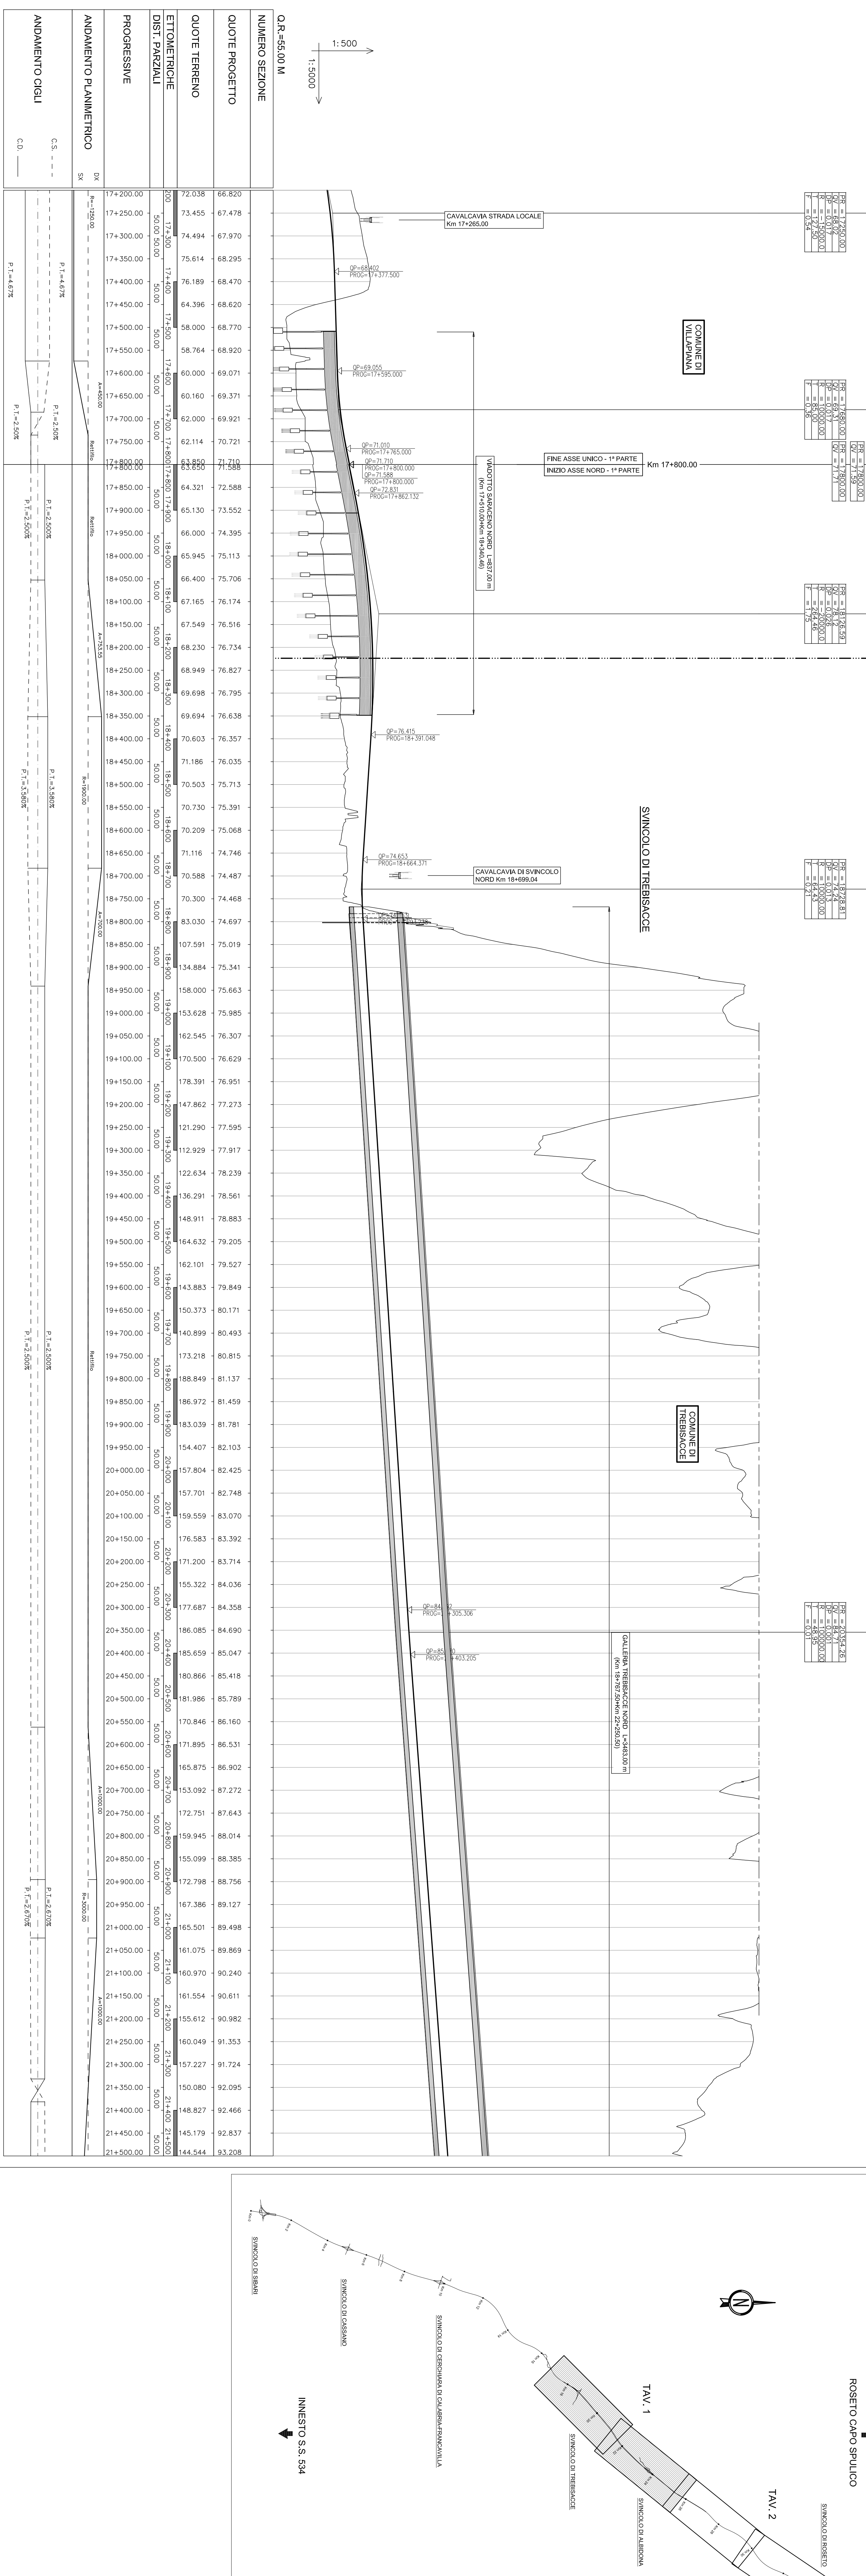
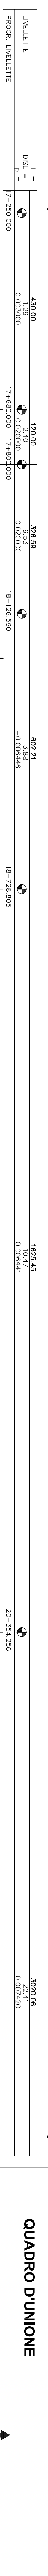


INNESTO S.S. 534

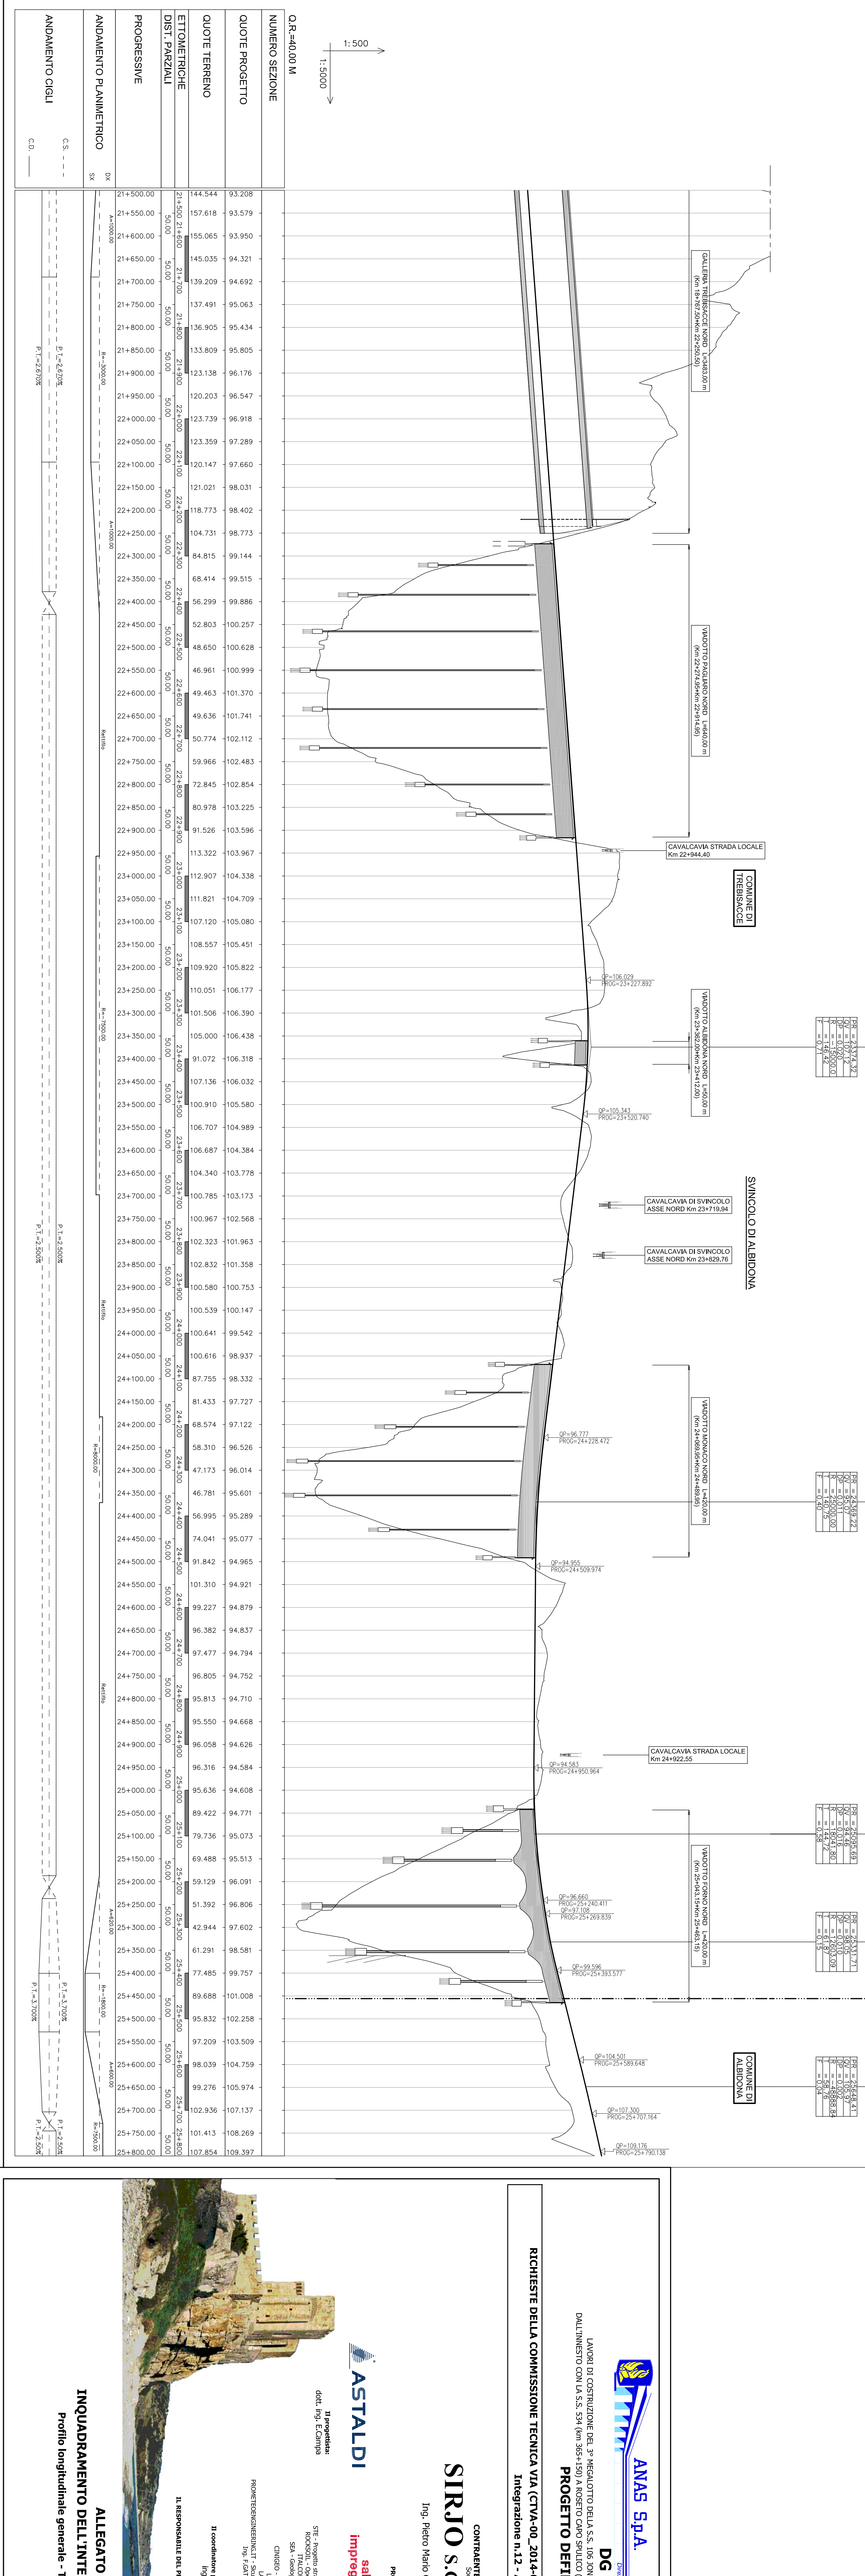


INNESTO S.S. 534

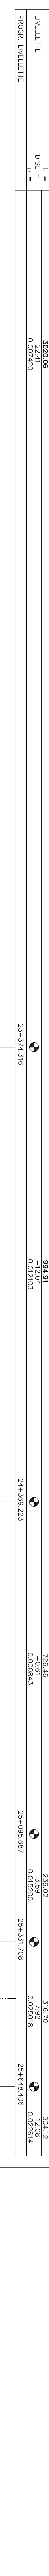

ROSETO CAPO SPULICO

QUADRO D'INQUINIONE

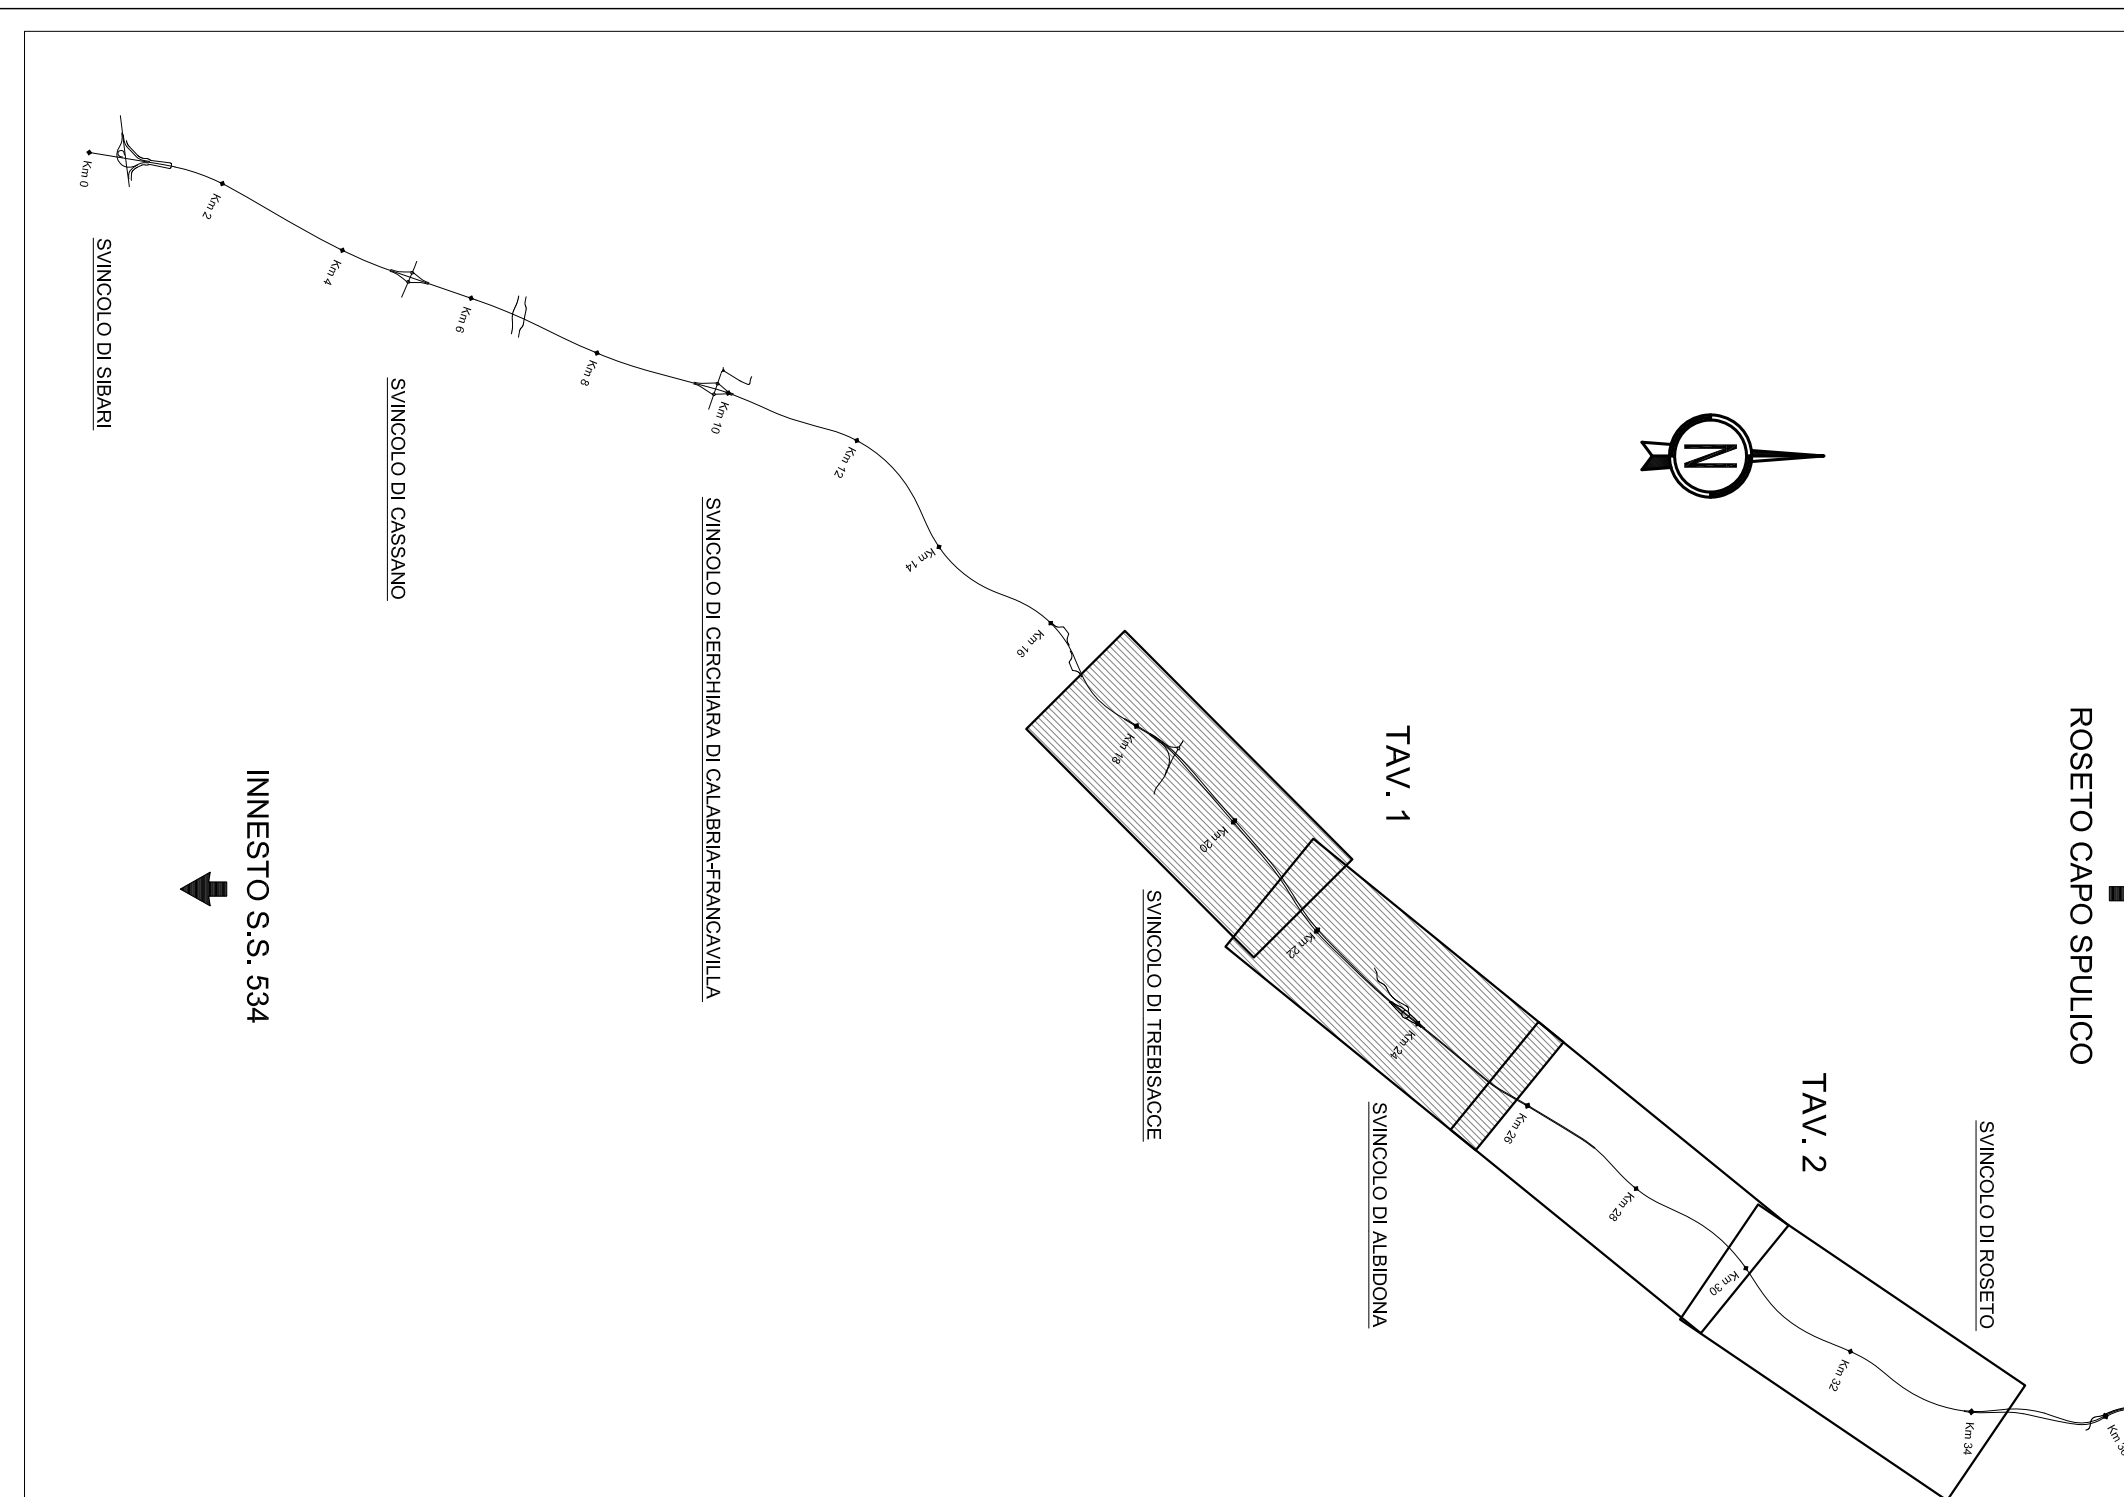

ANAS SPA
LAVORI DI COSTRUZIONE DEL 3° SEGALOTTO DELLA S.S. 106 JONICA - CAT. B - DALL'INNESTO CON LA S.S. 534 (Km 365+150) A ROSETO CAPO SPULICO (Km 400+000)
PROGETTO DEFINITIVO

ASTALDI
Ingegnere
Dott. Ing. Carlo

salini Impregilo
Comitanti
SIRJO S.p.A.
Ing. Pietro Mario Giannetto

ALLEGATO I12 - 83
INGUADRAMENTO DELL'INTERVENTO
Profilo longitudinale generale - Tavolo 1/2