




**FASE 1:**

- Realizzazione Pila P02 con utilizzo di palancole e opere provvisionali

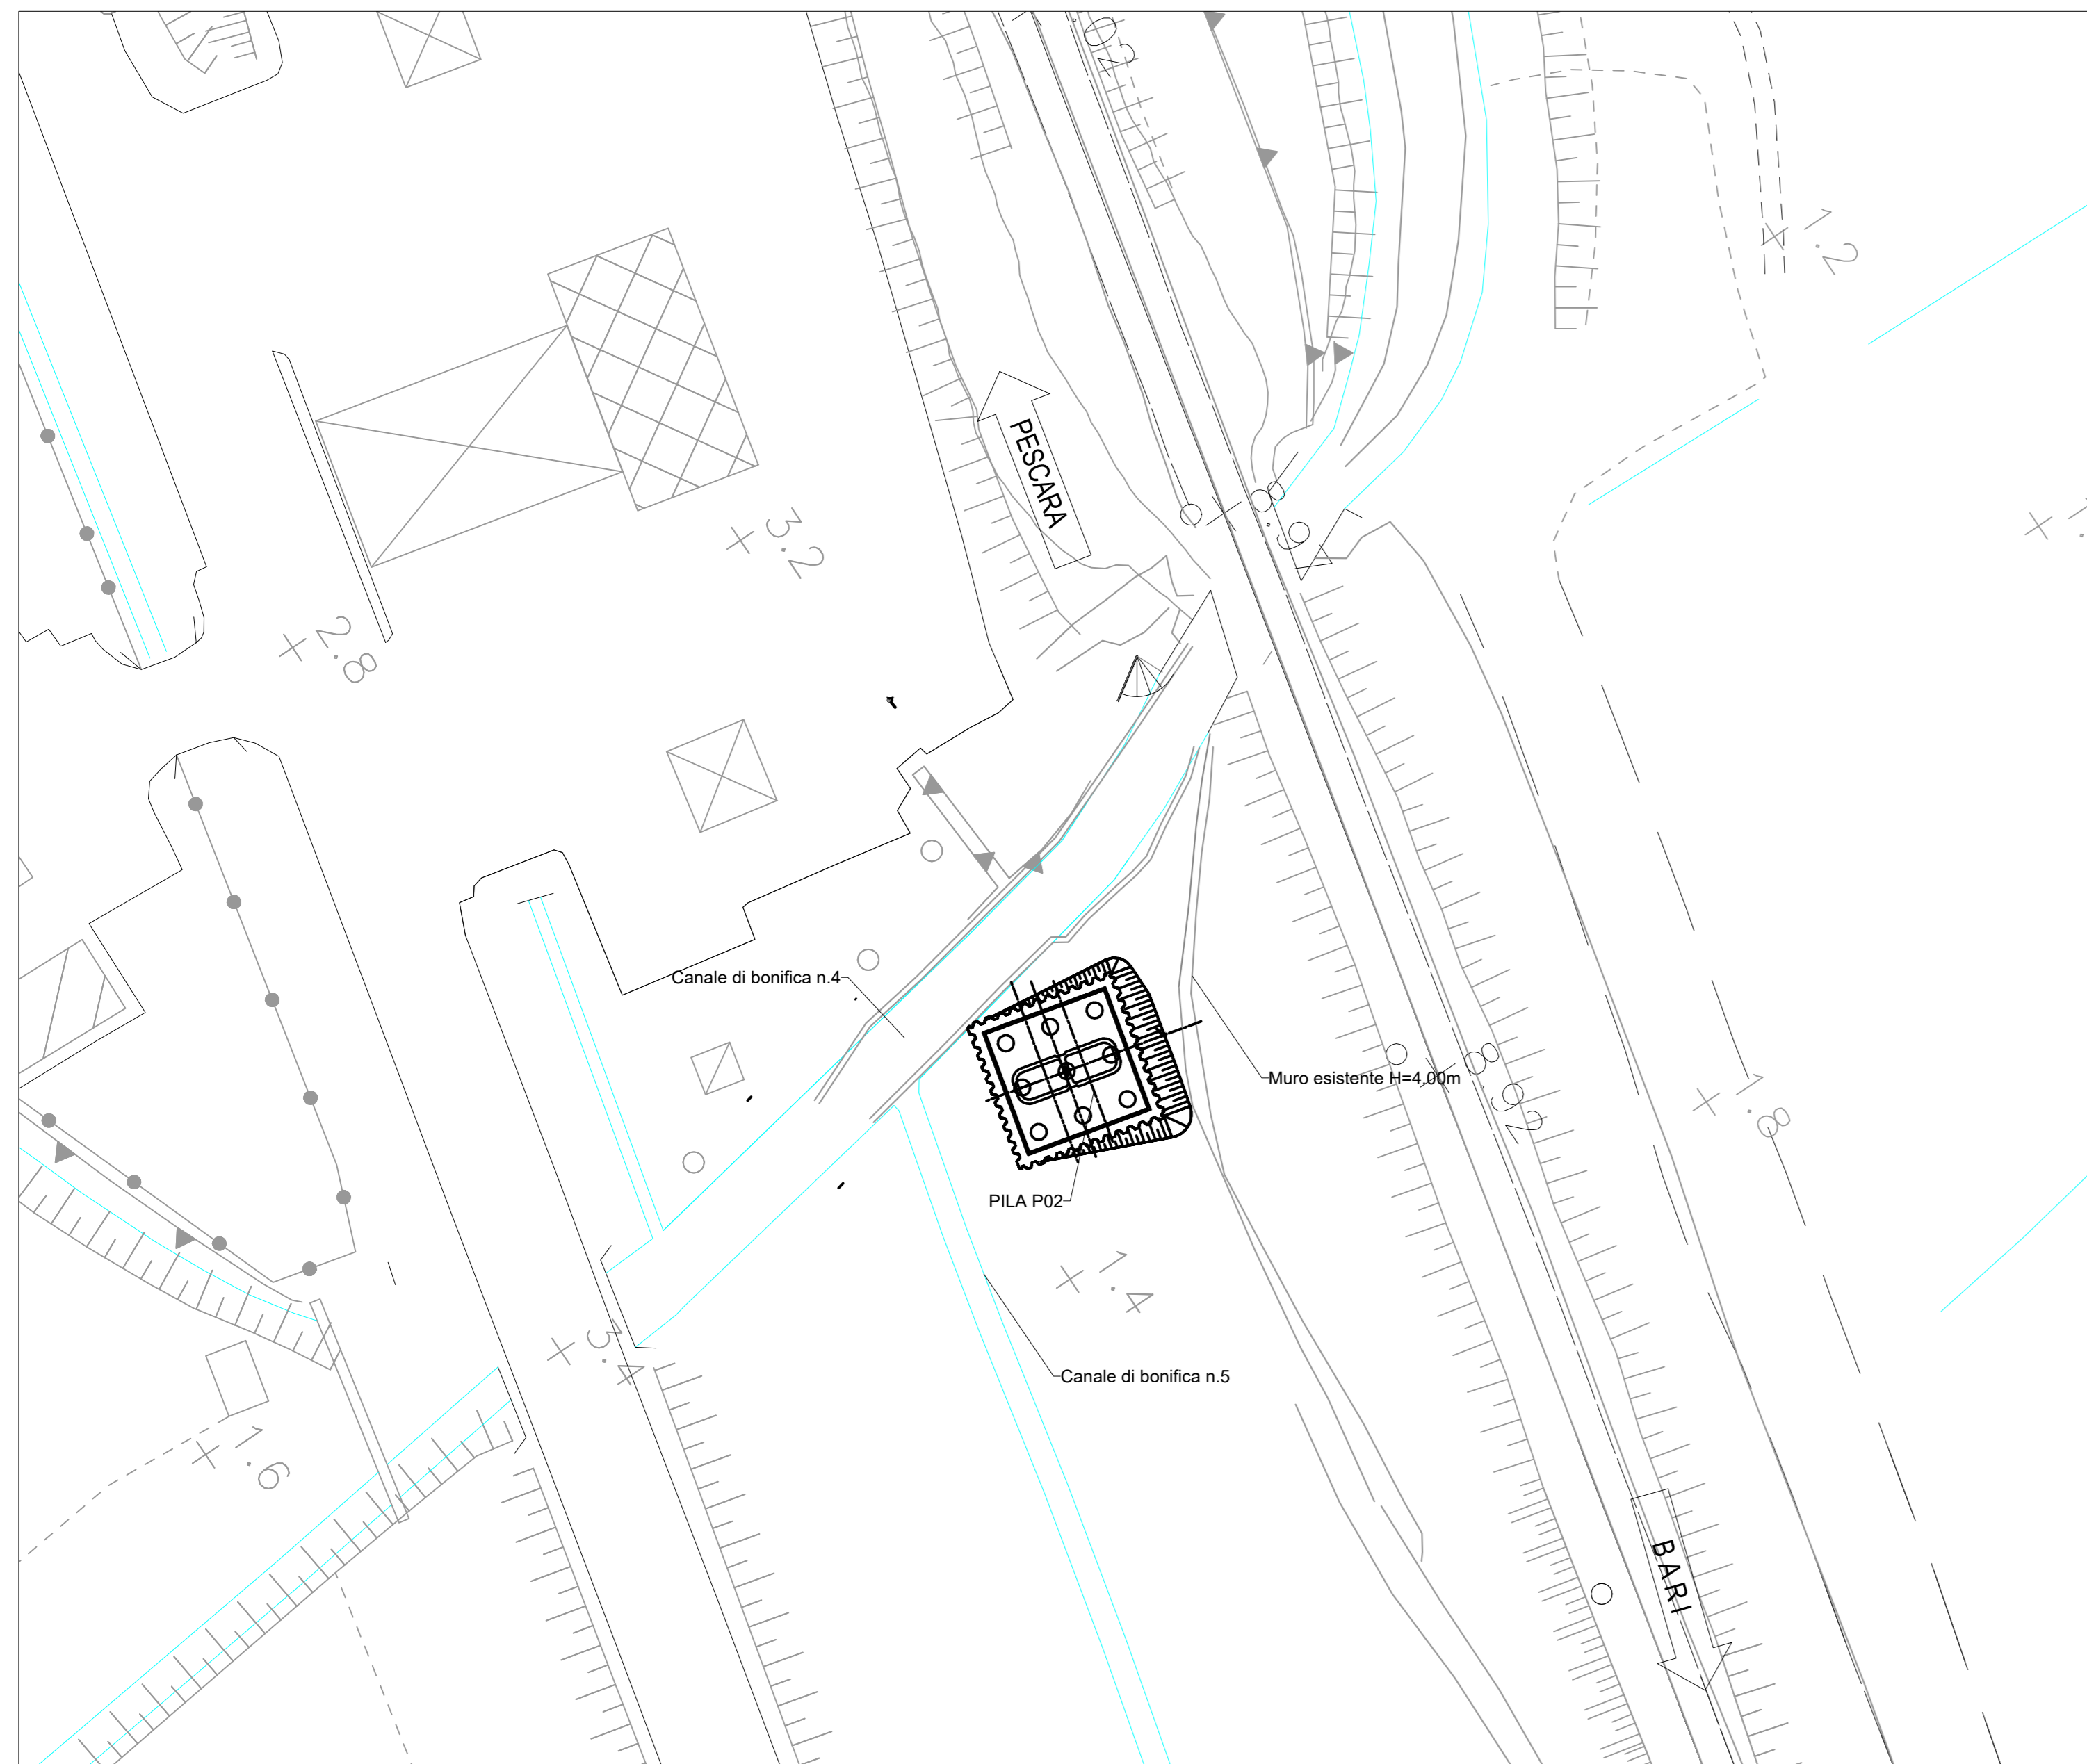


**FASE 2:**

- Deviazione provvisoria del canale con scavo in destra idraulica e riempimento in sinistra.  
- Realizzazione canale trapezoidale B=3.00m, H=1.50m, sponde 3/2, L=25.00m

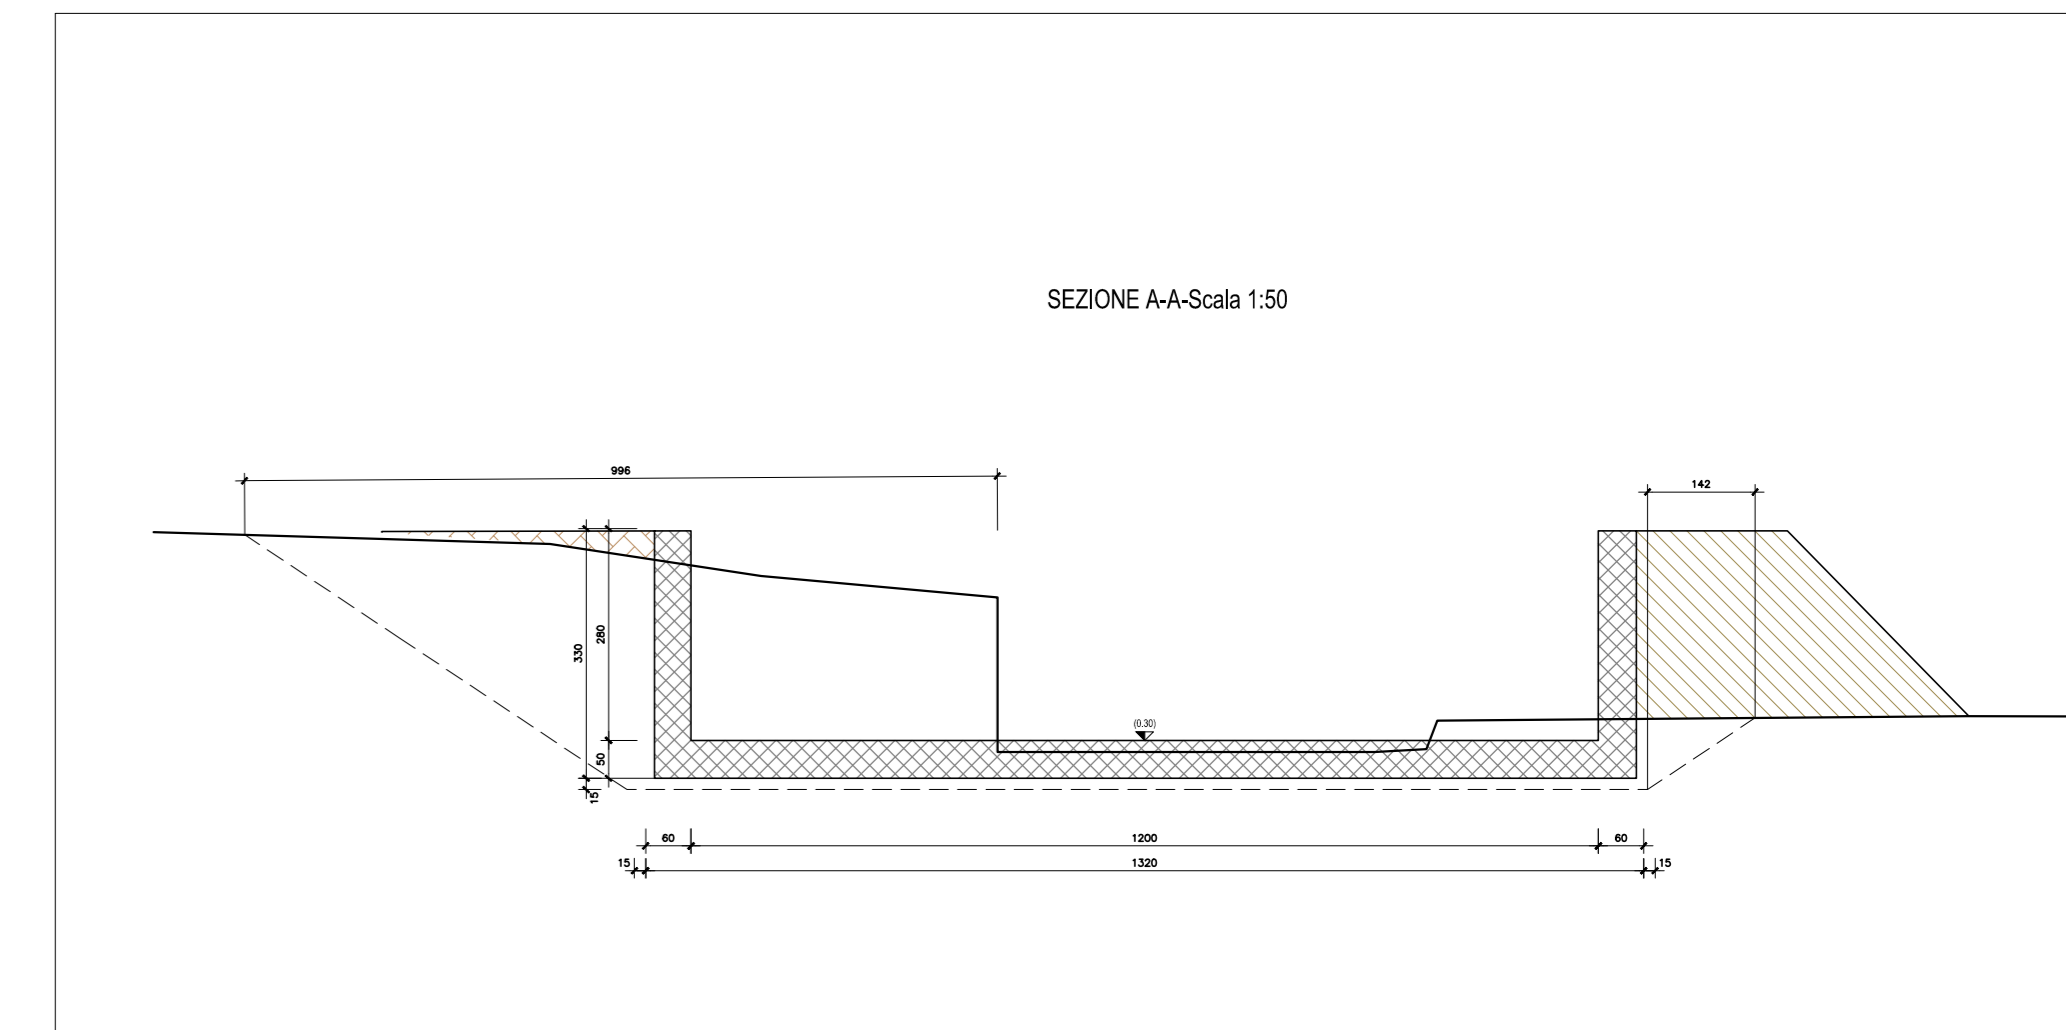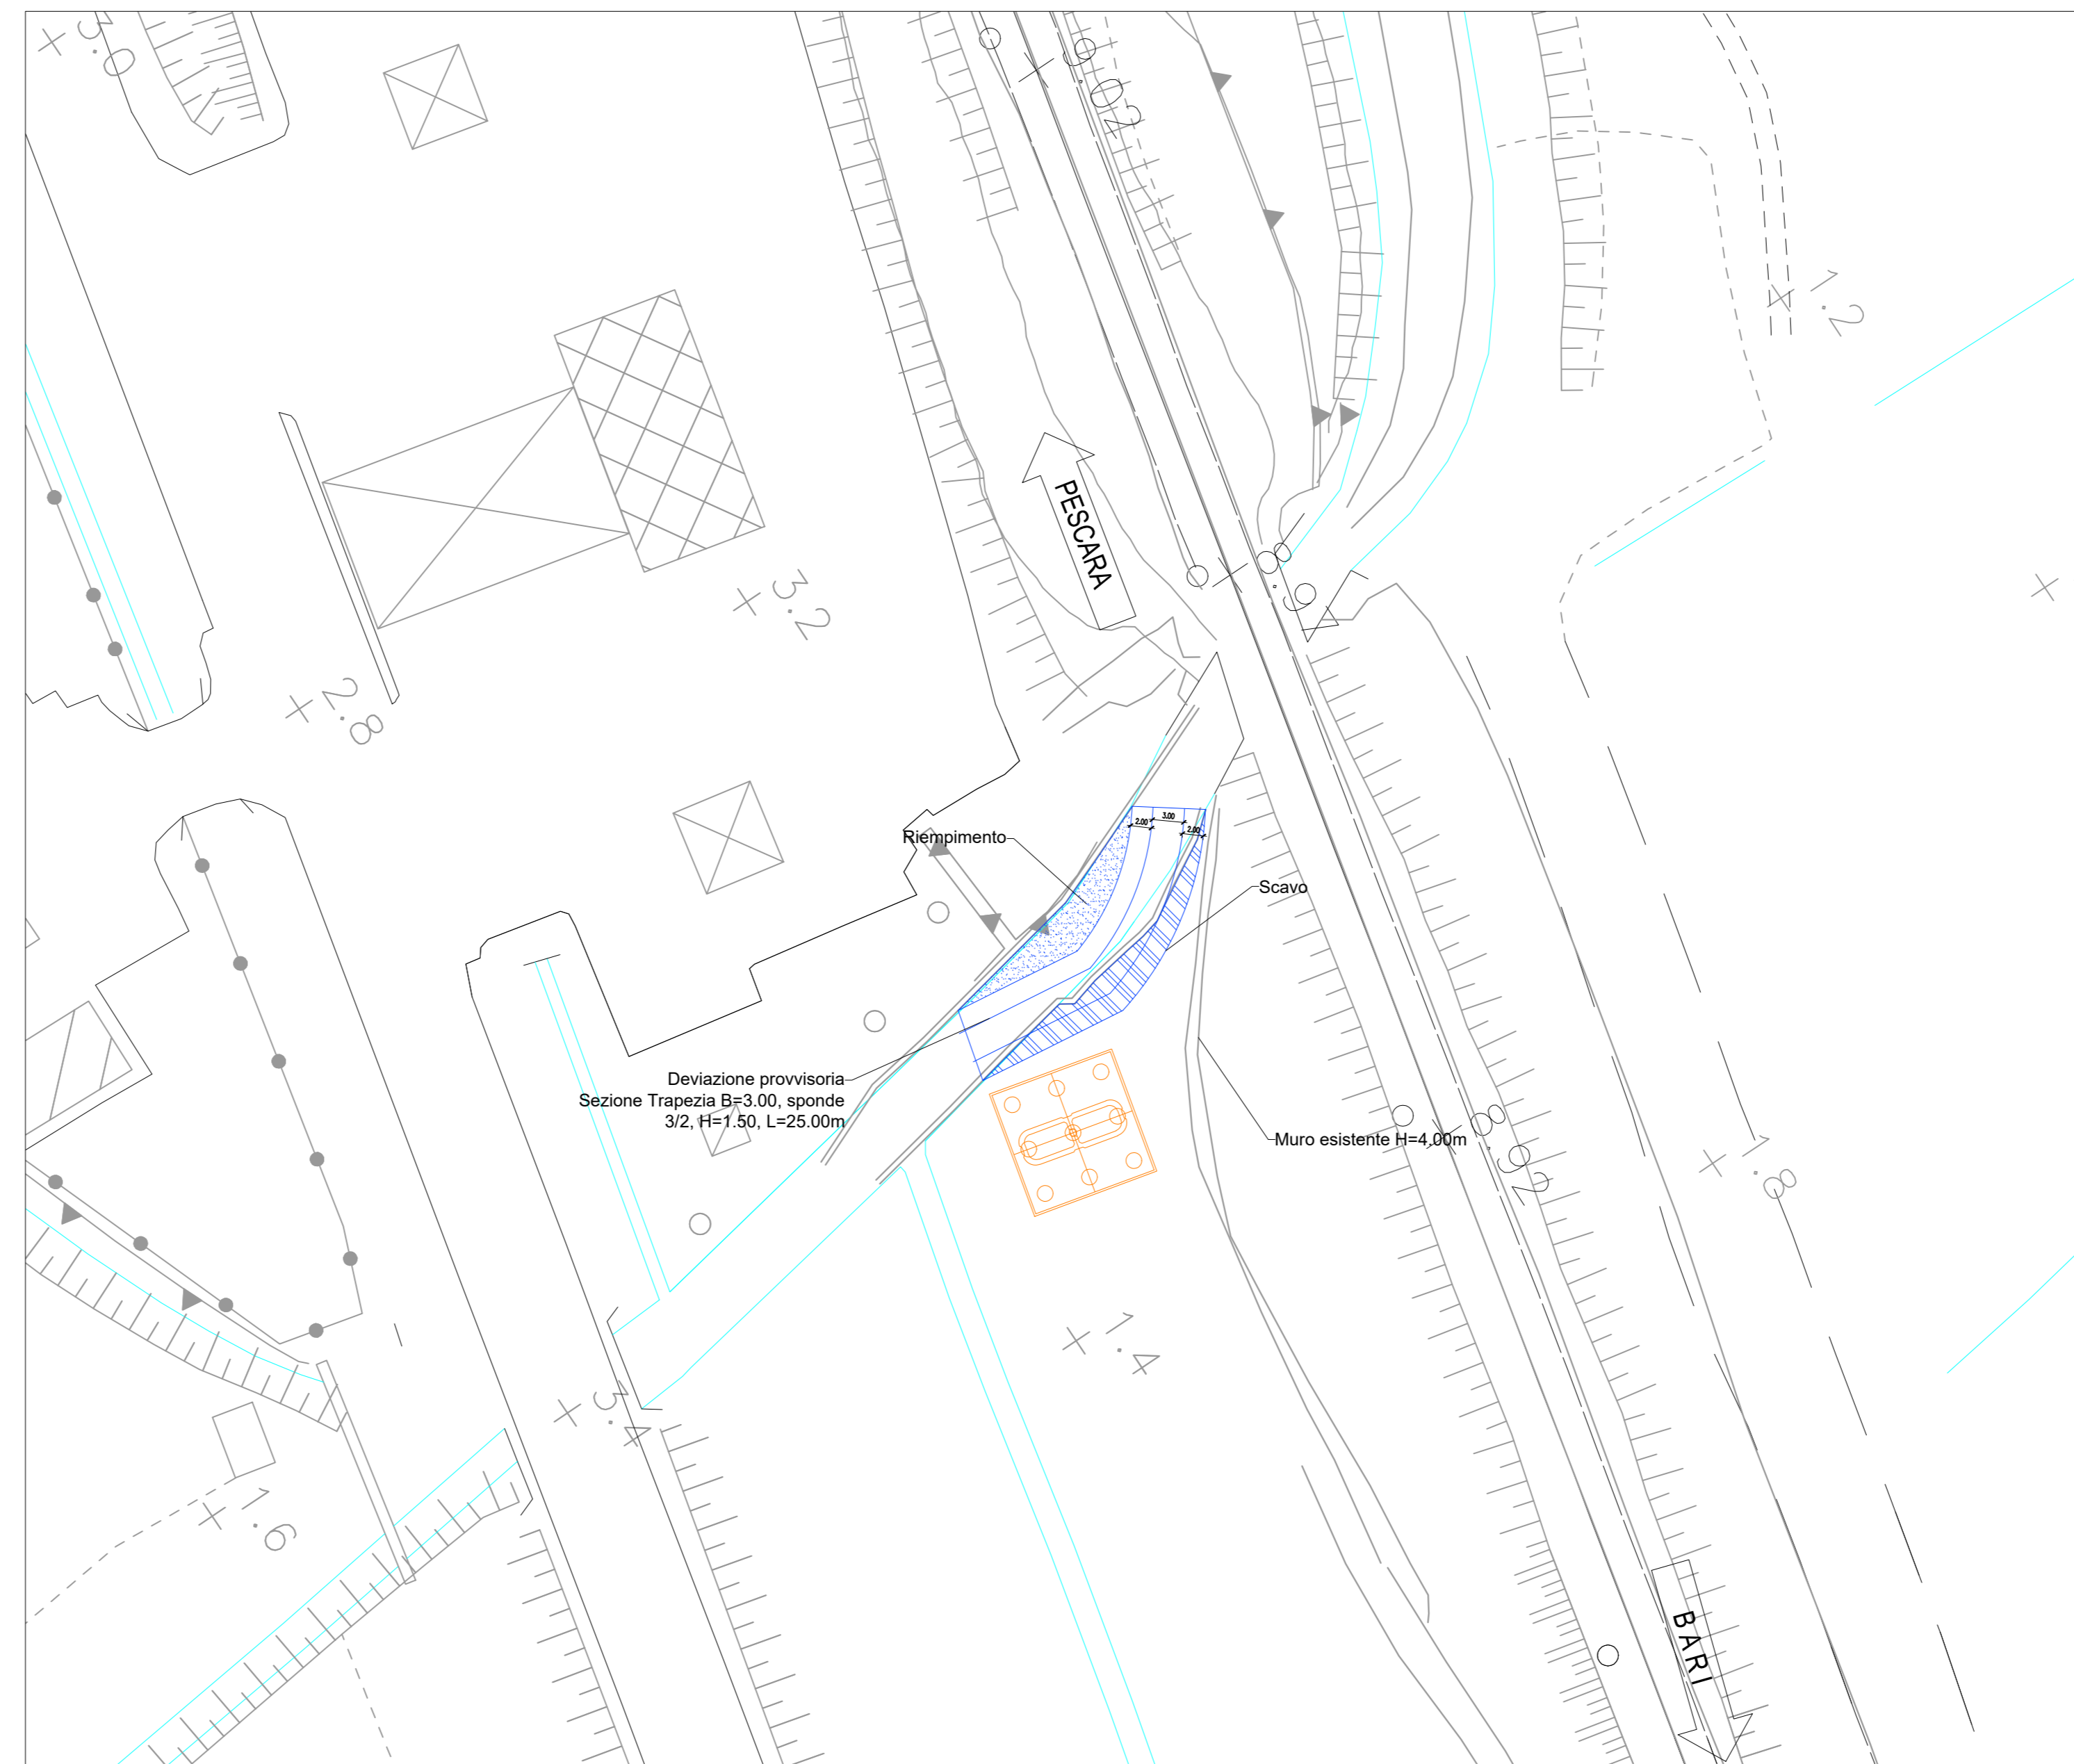


**FASE 3:**

- Realizzazione Pila P01 con utilizzo di palancole e opere provvisionali

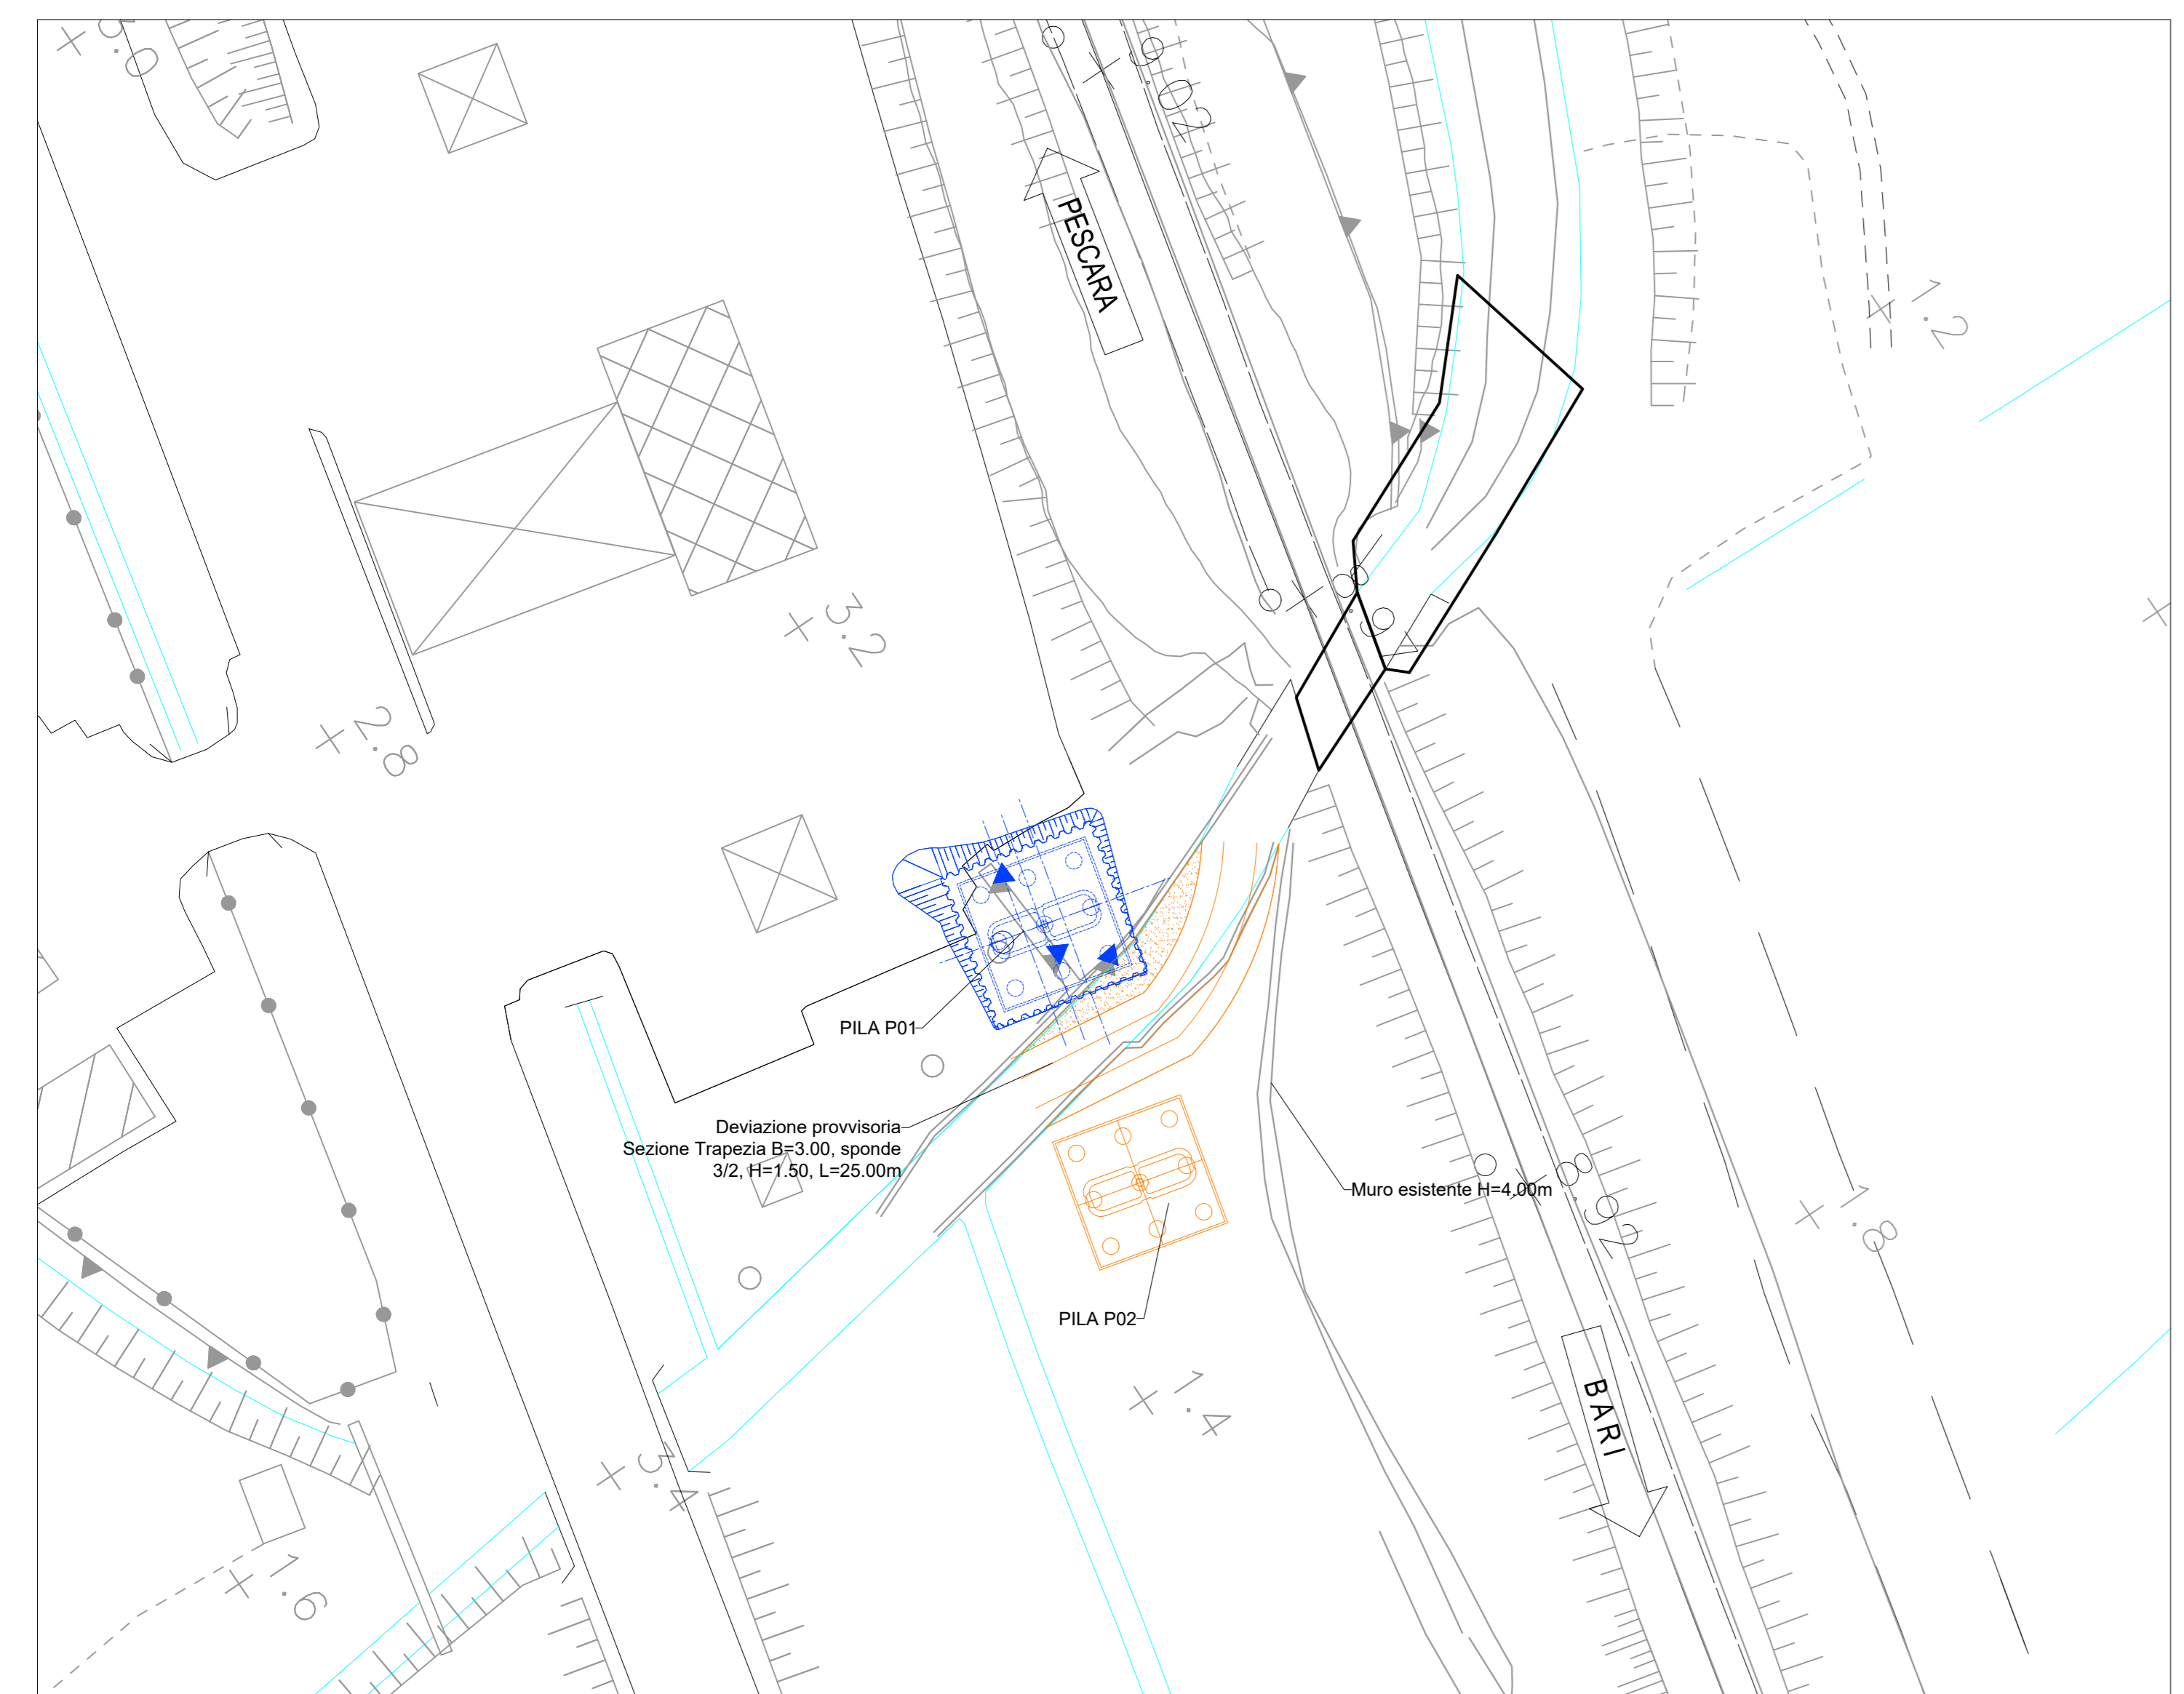

**FASE 4:**

- Realizzazione di n.2 ture provvisionali gonfiabili con relativi impianti di bypass idraulico per garantire continuità  
- Realizzazione Canale IN05

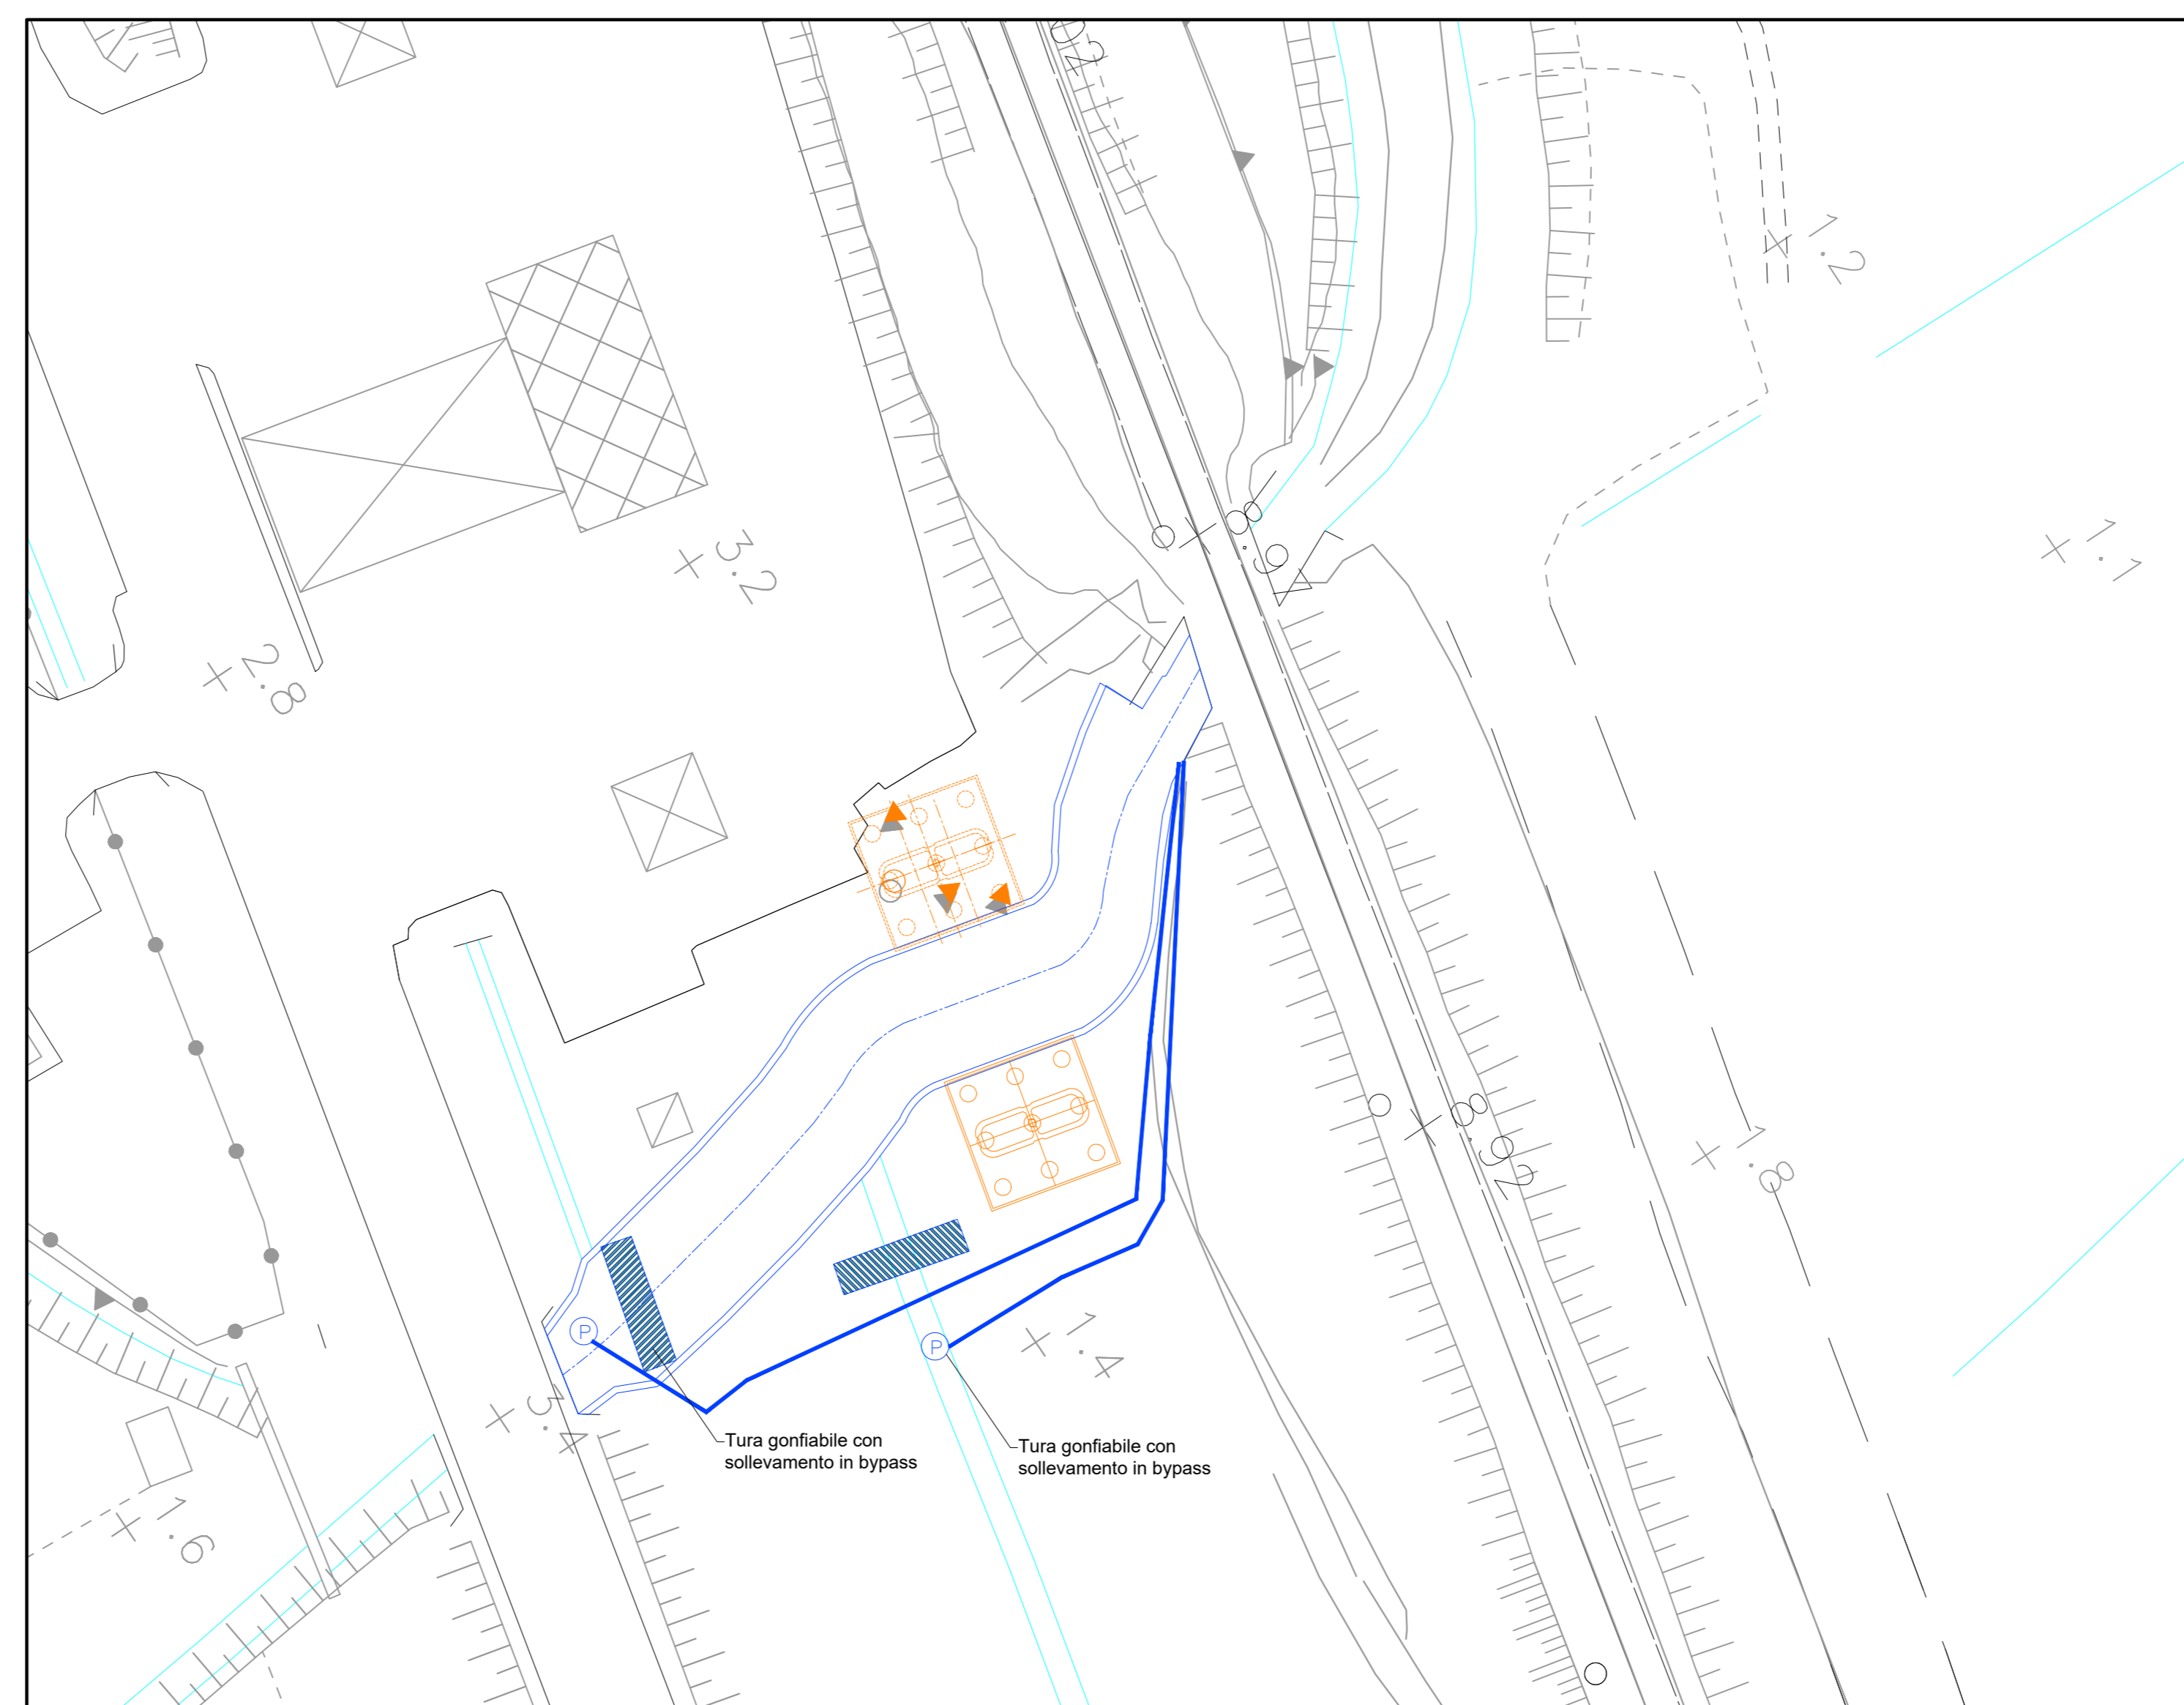

COMMITTENTE: **RFI** RETE FERROVIARIA ITALIANA  
GRUPPO FERROVIE DELLO STATO ITALIANE  
DIREZIONE INVESTIMENTI  
DIREZIONE PROGRAMMI INVESTIMENTI  
DIRETTRICE SUD - PROGETTO ADRIATICA

DIREZIONE LAVORI: **ITALFERR** GRUPPO FERROVIE DELLO STATO ITALIANE

APPALTATORE: **AGUSTINO** COSTRUZIONI S.p.A. **ATLANTE**

PROGETTAZIONE: MANDATARIA **HUB** MANDANTI **HYpro**

**PROGETTO ESECUTIVO**  
LINEA PESCARA - BARI  
RADDOPPIO DELLA TRATTA FERROVIARIA TERMOLI - LESINA  
LOTTO 2 e 3: RADDOPPIO TERMOLI - RIPALTA

IN - INTERFERENZE IDRAULICHE  
INO - Sistemazione canale di bonifica n°4 - Progr. 3+425 - sotto il sottopasso V102  
Fasi realizzative

APPALTATORE: **AGUSTINO** COSTRUZIONI S.p.A.  
DIRETTORE TECNICO: **AGUSTINO** COSTRUZIONI S.p.A.  
PROGETTAZIONE: **AGUSTINO** COSTRUZIONI S.p.A.

SCALA: **VARIE**

COMMESSA / LOTTO FASE ENTE TIPO DOC. OPERA/DISCIPLINA Progr. REV.  
**LI0B 02 E ZZ PZ IN0500 001 B**

Reviz.	Descrizione	Redatto	Data	Verificato	Data	Approvato	Data	Autorizzato	Data
A	Emesso Escluso	C. Colino	Gennaio 2023	G. Cirino	Gennaio 2023	V. Reale	Gennaio 2023		
B	Revisione a seguito di RCV	C. Colino	Giugno 2023	M. Pappalardo	Giugno 2023	V. De Santis			

File: LI0B02EZZPZIN0500001B.DWG n. Elab.: