




COMUNE DI
ALBIDONA

COMUNE DI
AMENDOLARA

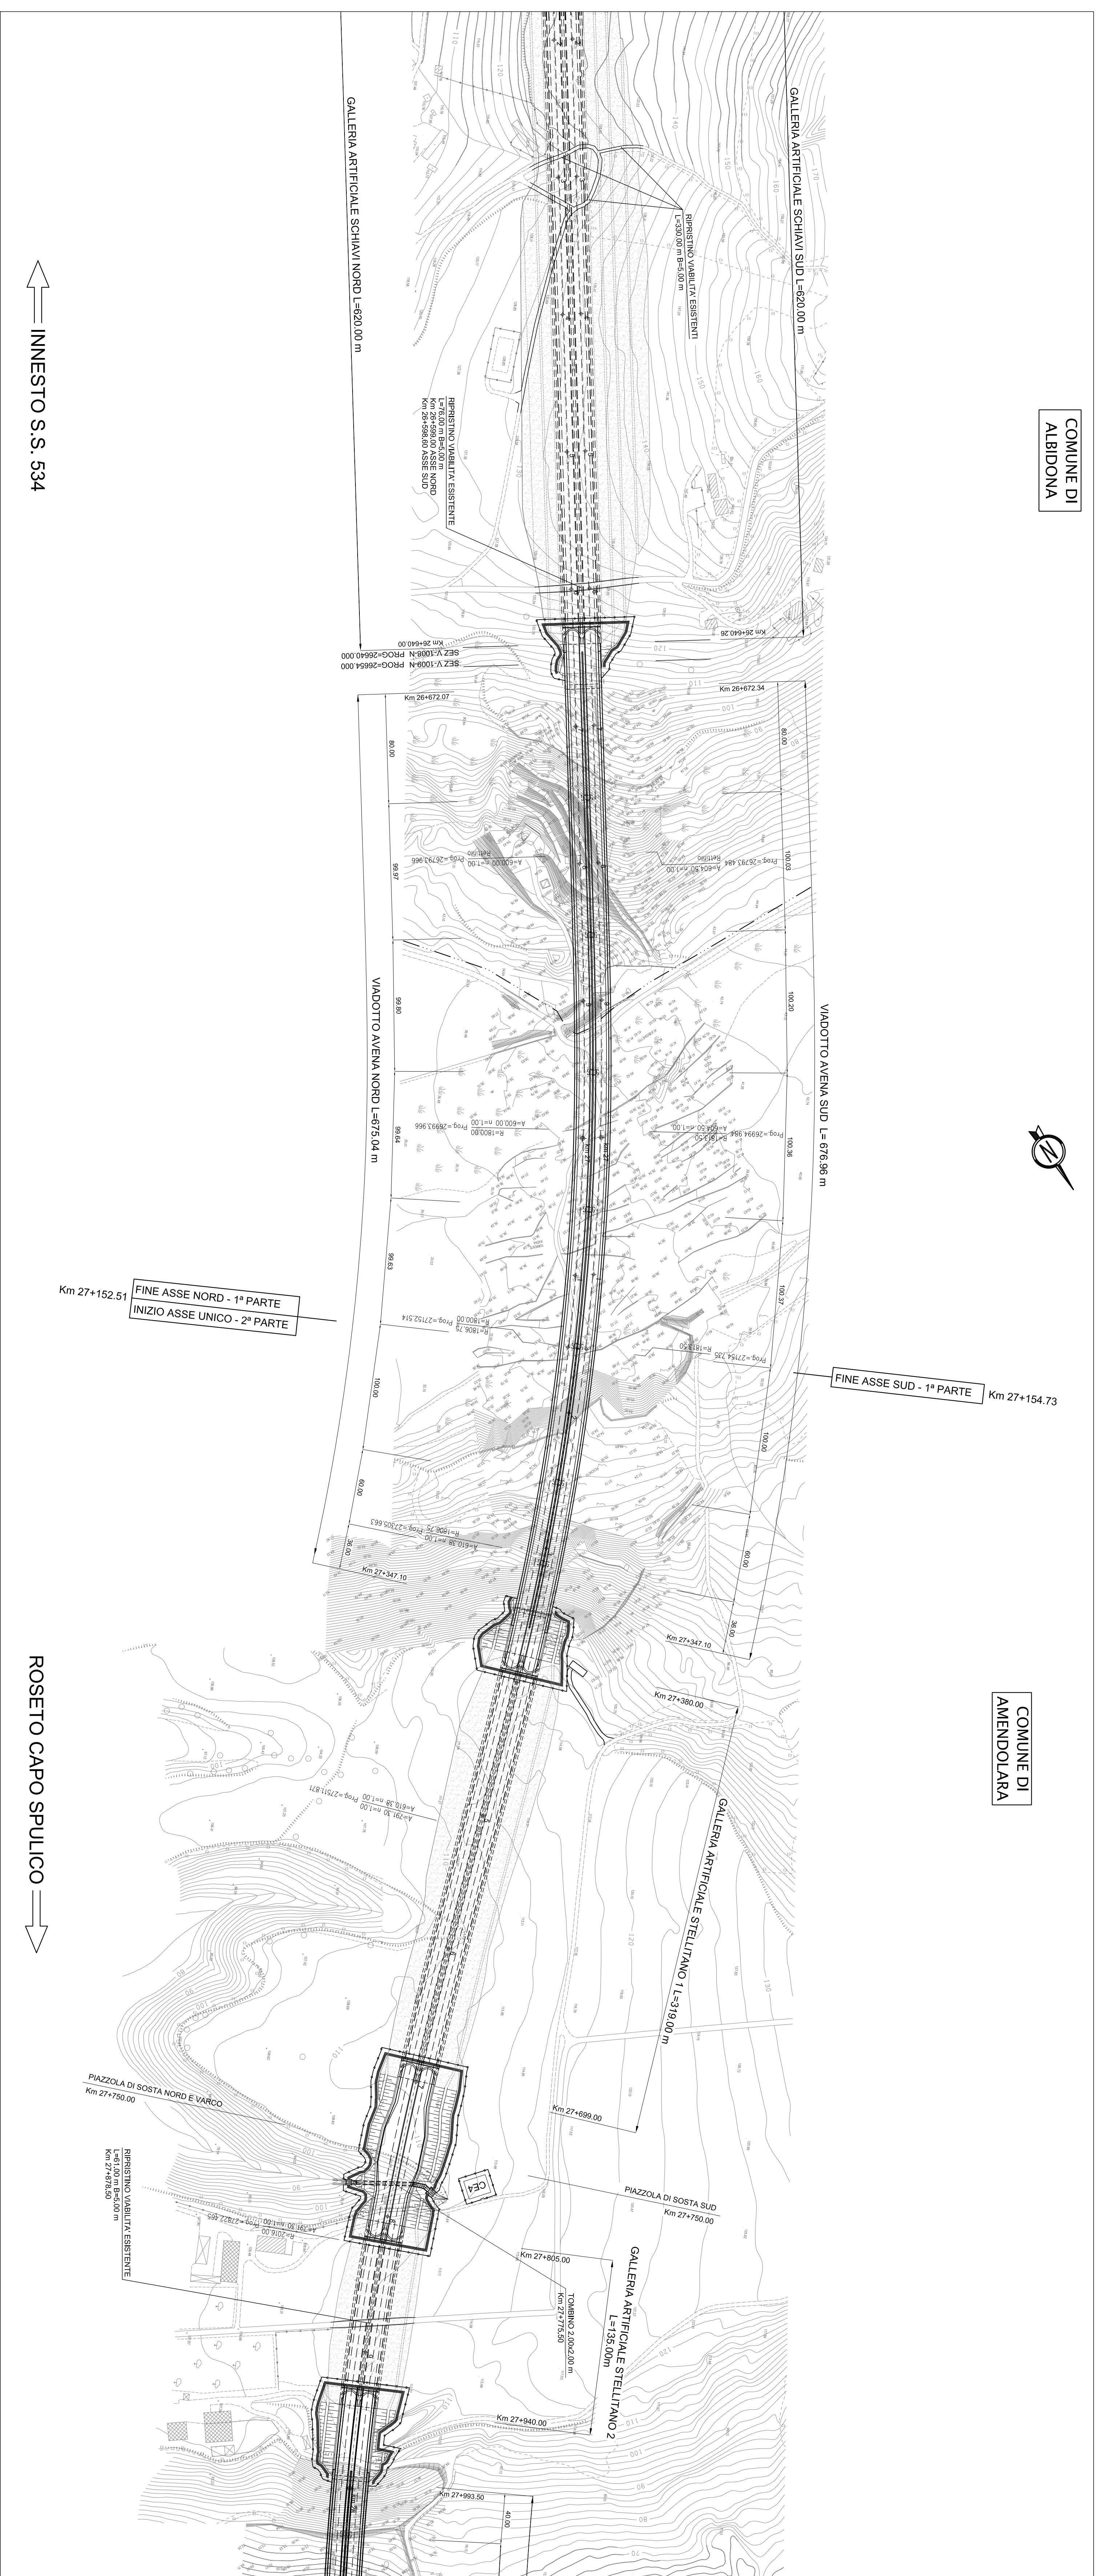

INNESTO S.S. 534

ROSETO CAPO SPULICO

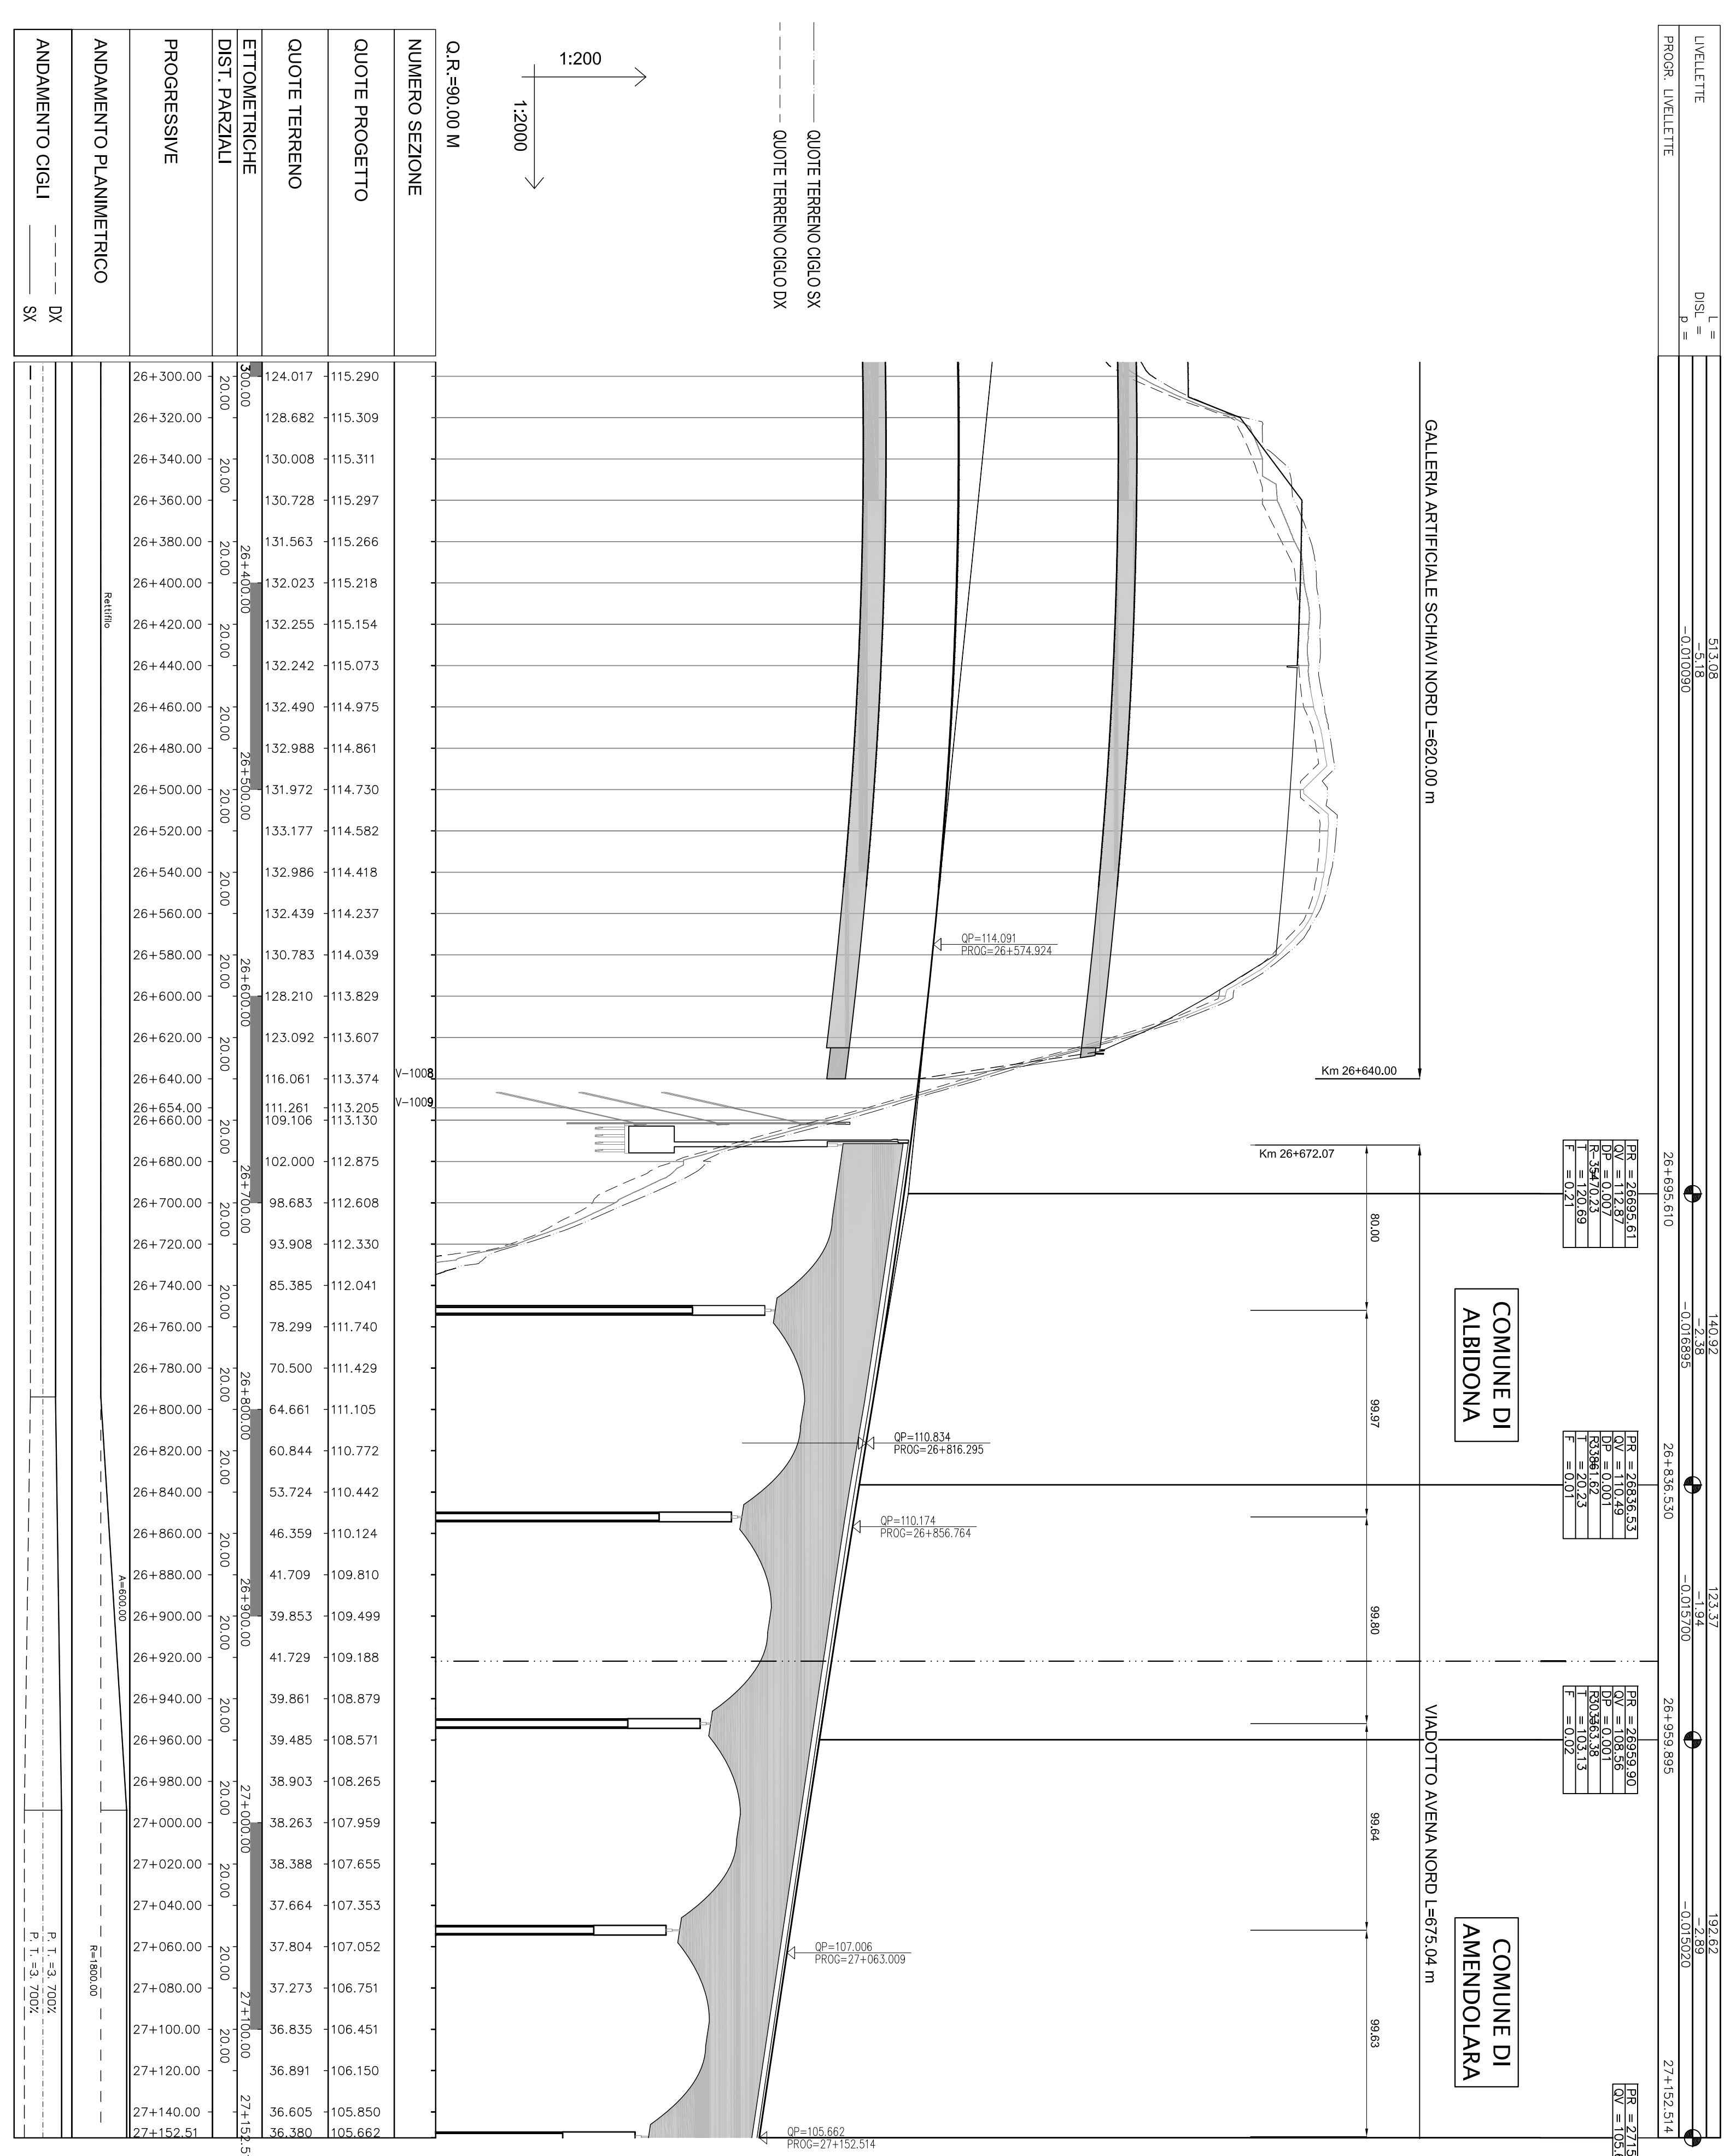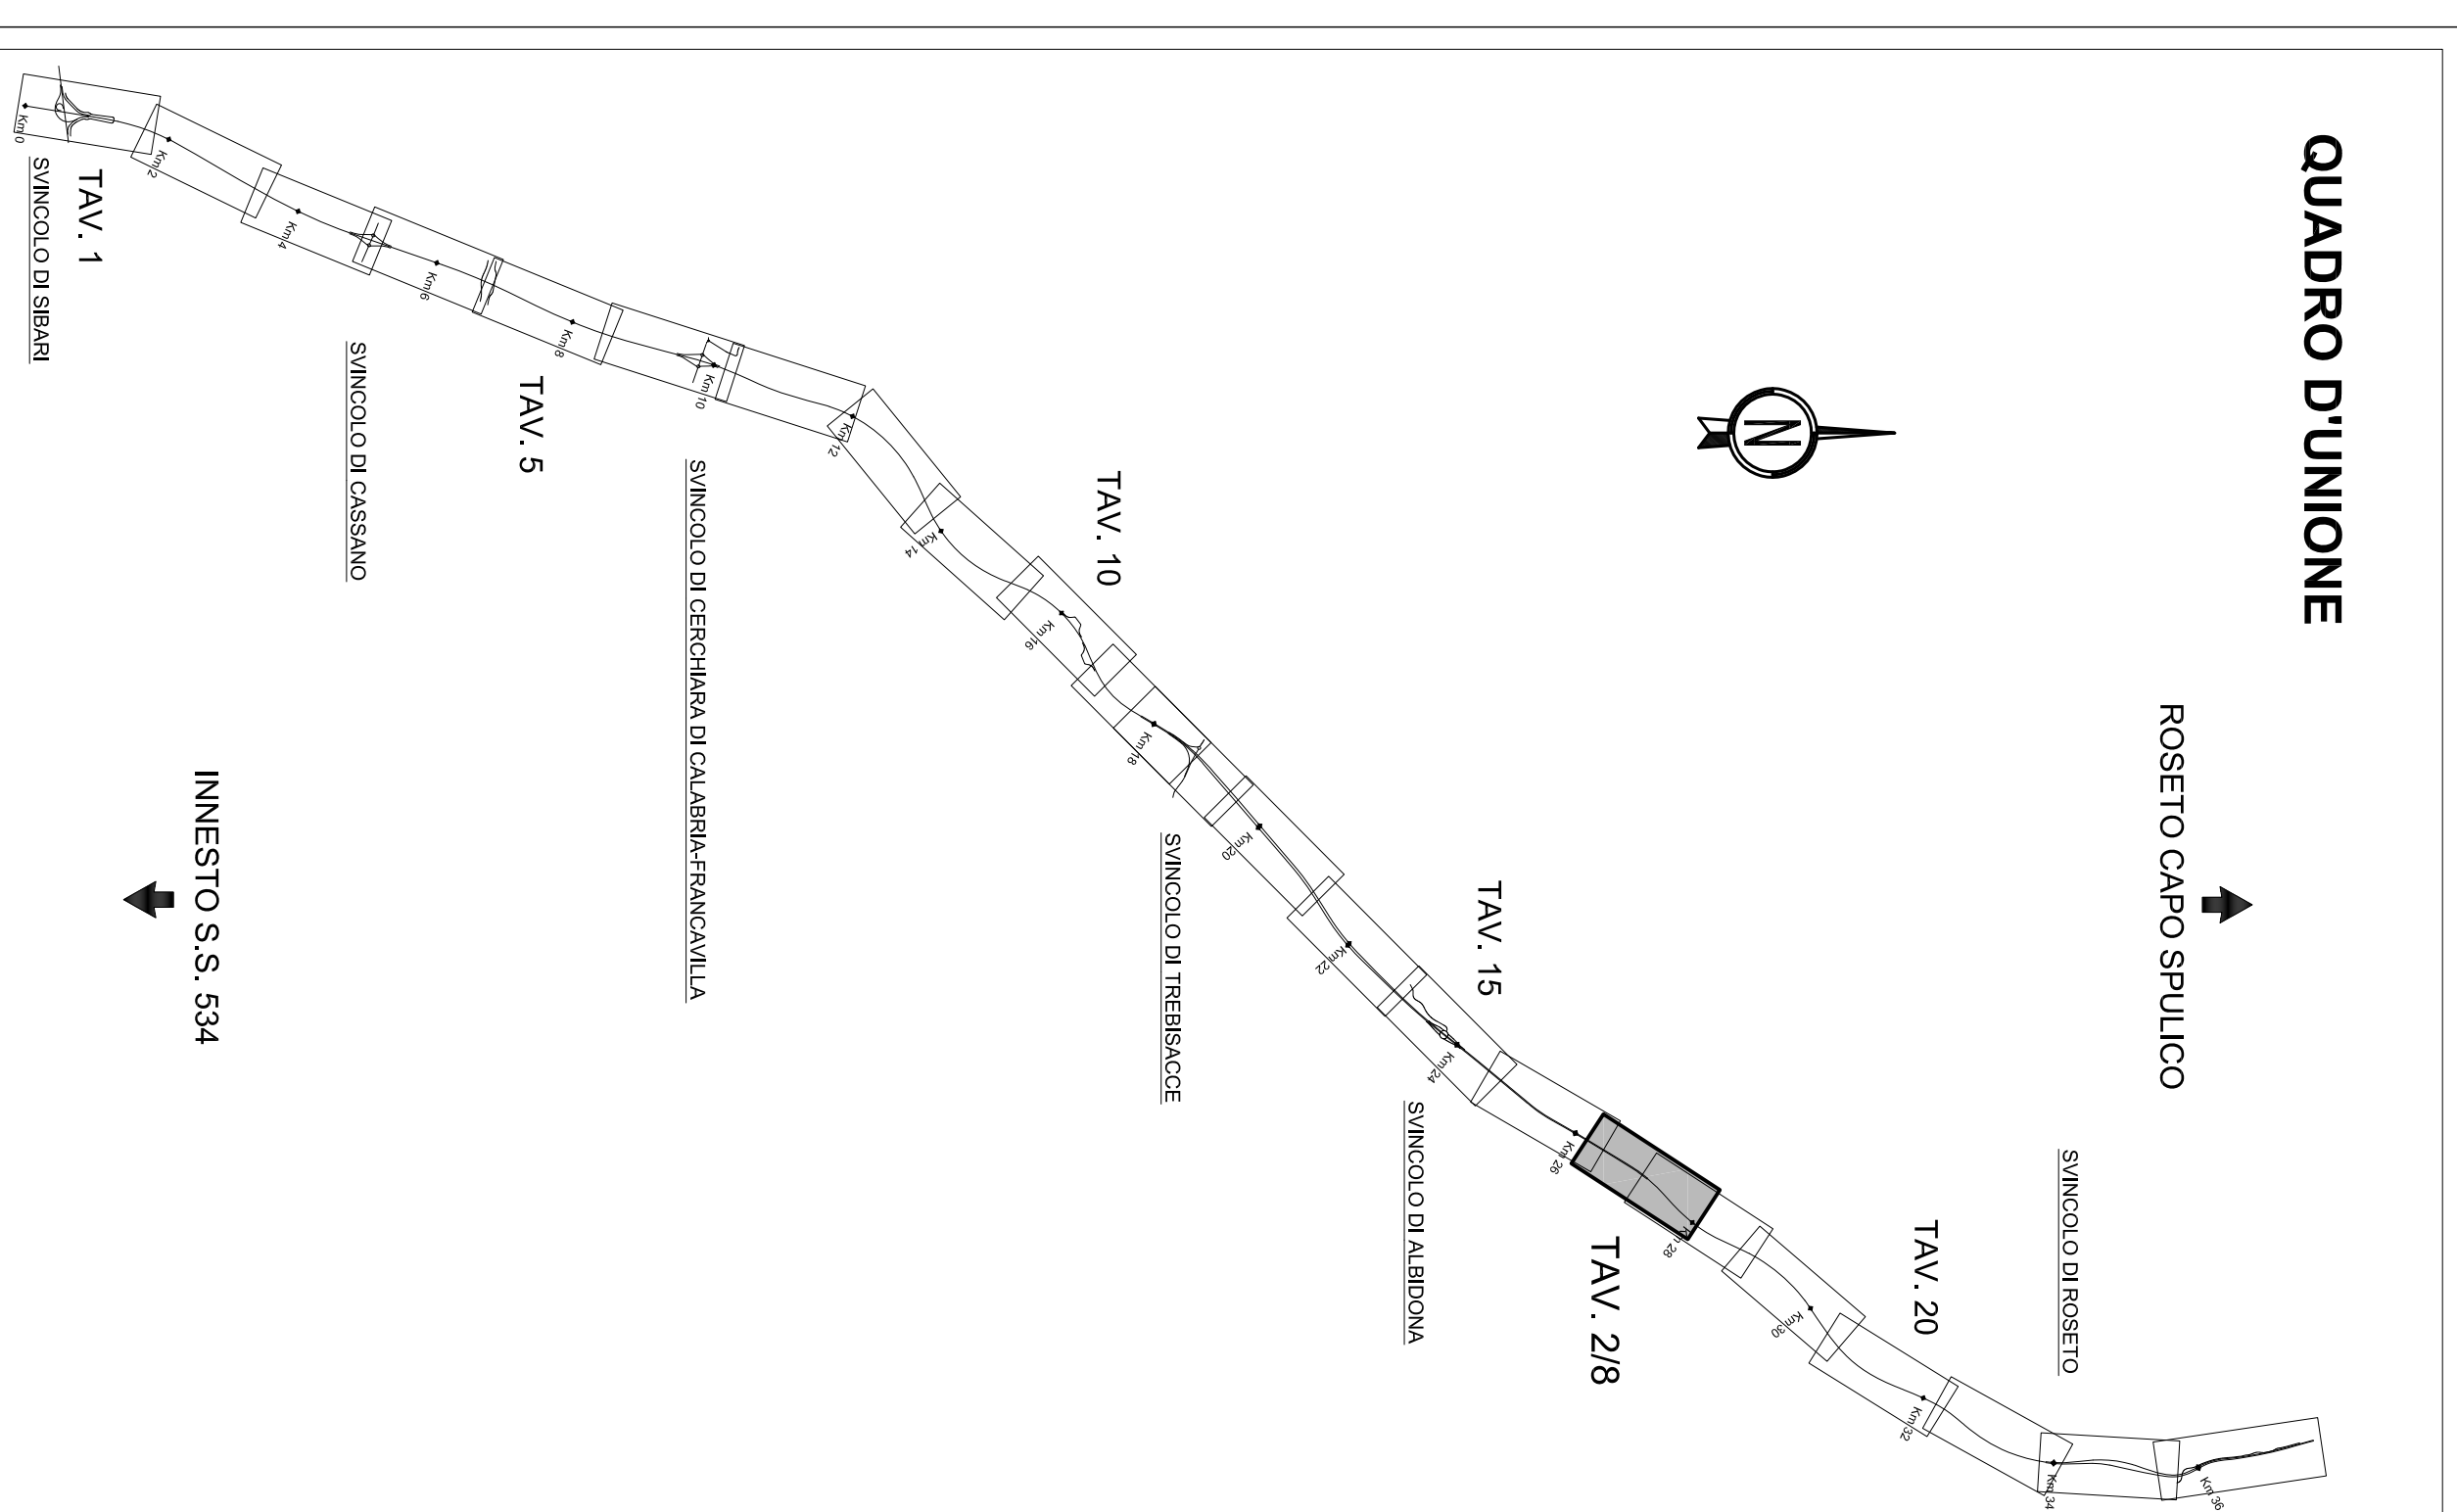

NUMERO SEZIONE	QUOTE PROGETTO	QUOTE TERRENO
26+300.00	115.290	124.017
26+320.00	115.309	126.682
26+340.00	115.311	130.008
26+360.00	115.297	130.728
26+380.00	115.266	131.563
26+400.00	115.218	132.023
26+420.00	115.154	132.255
26+440.00	115.073	132.242
26+460.00	114.975	132.490
26+480.00	114.861	132.988
26+500.00	114.730	131.972
26+520.00	114.582	133.177
26+540.00	114.418	132.986
26+560.00	114.237	132.439
26+580.00	114.039	130.783
26+600.00	113.829	128.210
26+620.00	113.607	123.092
26+640.00	113.374	116.061
26+660.00	113.130	109.106
26+680.00	112.875	102.000
26+700.00	112.608	96.683
26+720.00	112.330	93.908
26+740.00	112.041	85.385
26+760.00	111.740	78.299
26+780.00	111.429	70.500
26+800.00	111.105	64.661
26+820.00	110.772	60.844
26+840.00	110.442	53.724
26+860.00	110.124	46.359
26+880.00	109.810	41.709
26+900.00	109.499	39.853
26+920.00	109.188	41.729
26+940.00	108.879	39.861
26+960.00	108.571	39.485
26+980.00	108.265	38.903
27+000.00	107.959	38.263
27+020.00	107.655	38.388
27+040.00	107.353	37.664
27+060.00	107.052	37.804
27+080.00	106.751	37.273
27+100.00	106.451	36.835
27+120.00	106.150	36.891
27+140.00	105.850	36.605
27+152.51	105.662	36.380

ANAS S.p.A.
CONTRATTO GENERALE
SIRJO S.p.A.
Ing. Pietro Mario Giannocchi

ASTALDI
dott. Ing. Carlo
Imprenditore

Impregilo
Consulenti

PROGETTO DEFINITIVO
LAVORI DI COSTRUZIONE DEL 3° NEGOLOTTO DELLA S.S. 106 SONDICA - CAT. B -
DALL'INNESTO CON LA S.S. 534 (Km 365+150) A ROSETO CAPO SPULICO (Km 400+000)

ALLEGATO I12 - I2
PROGETTO DELL'INFRASTRUTTURA
Pianimetria e profilo longitudinale di progetto Asse Nord - Tavola 2/8