




STATO DI FATTO

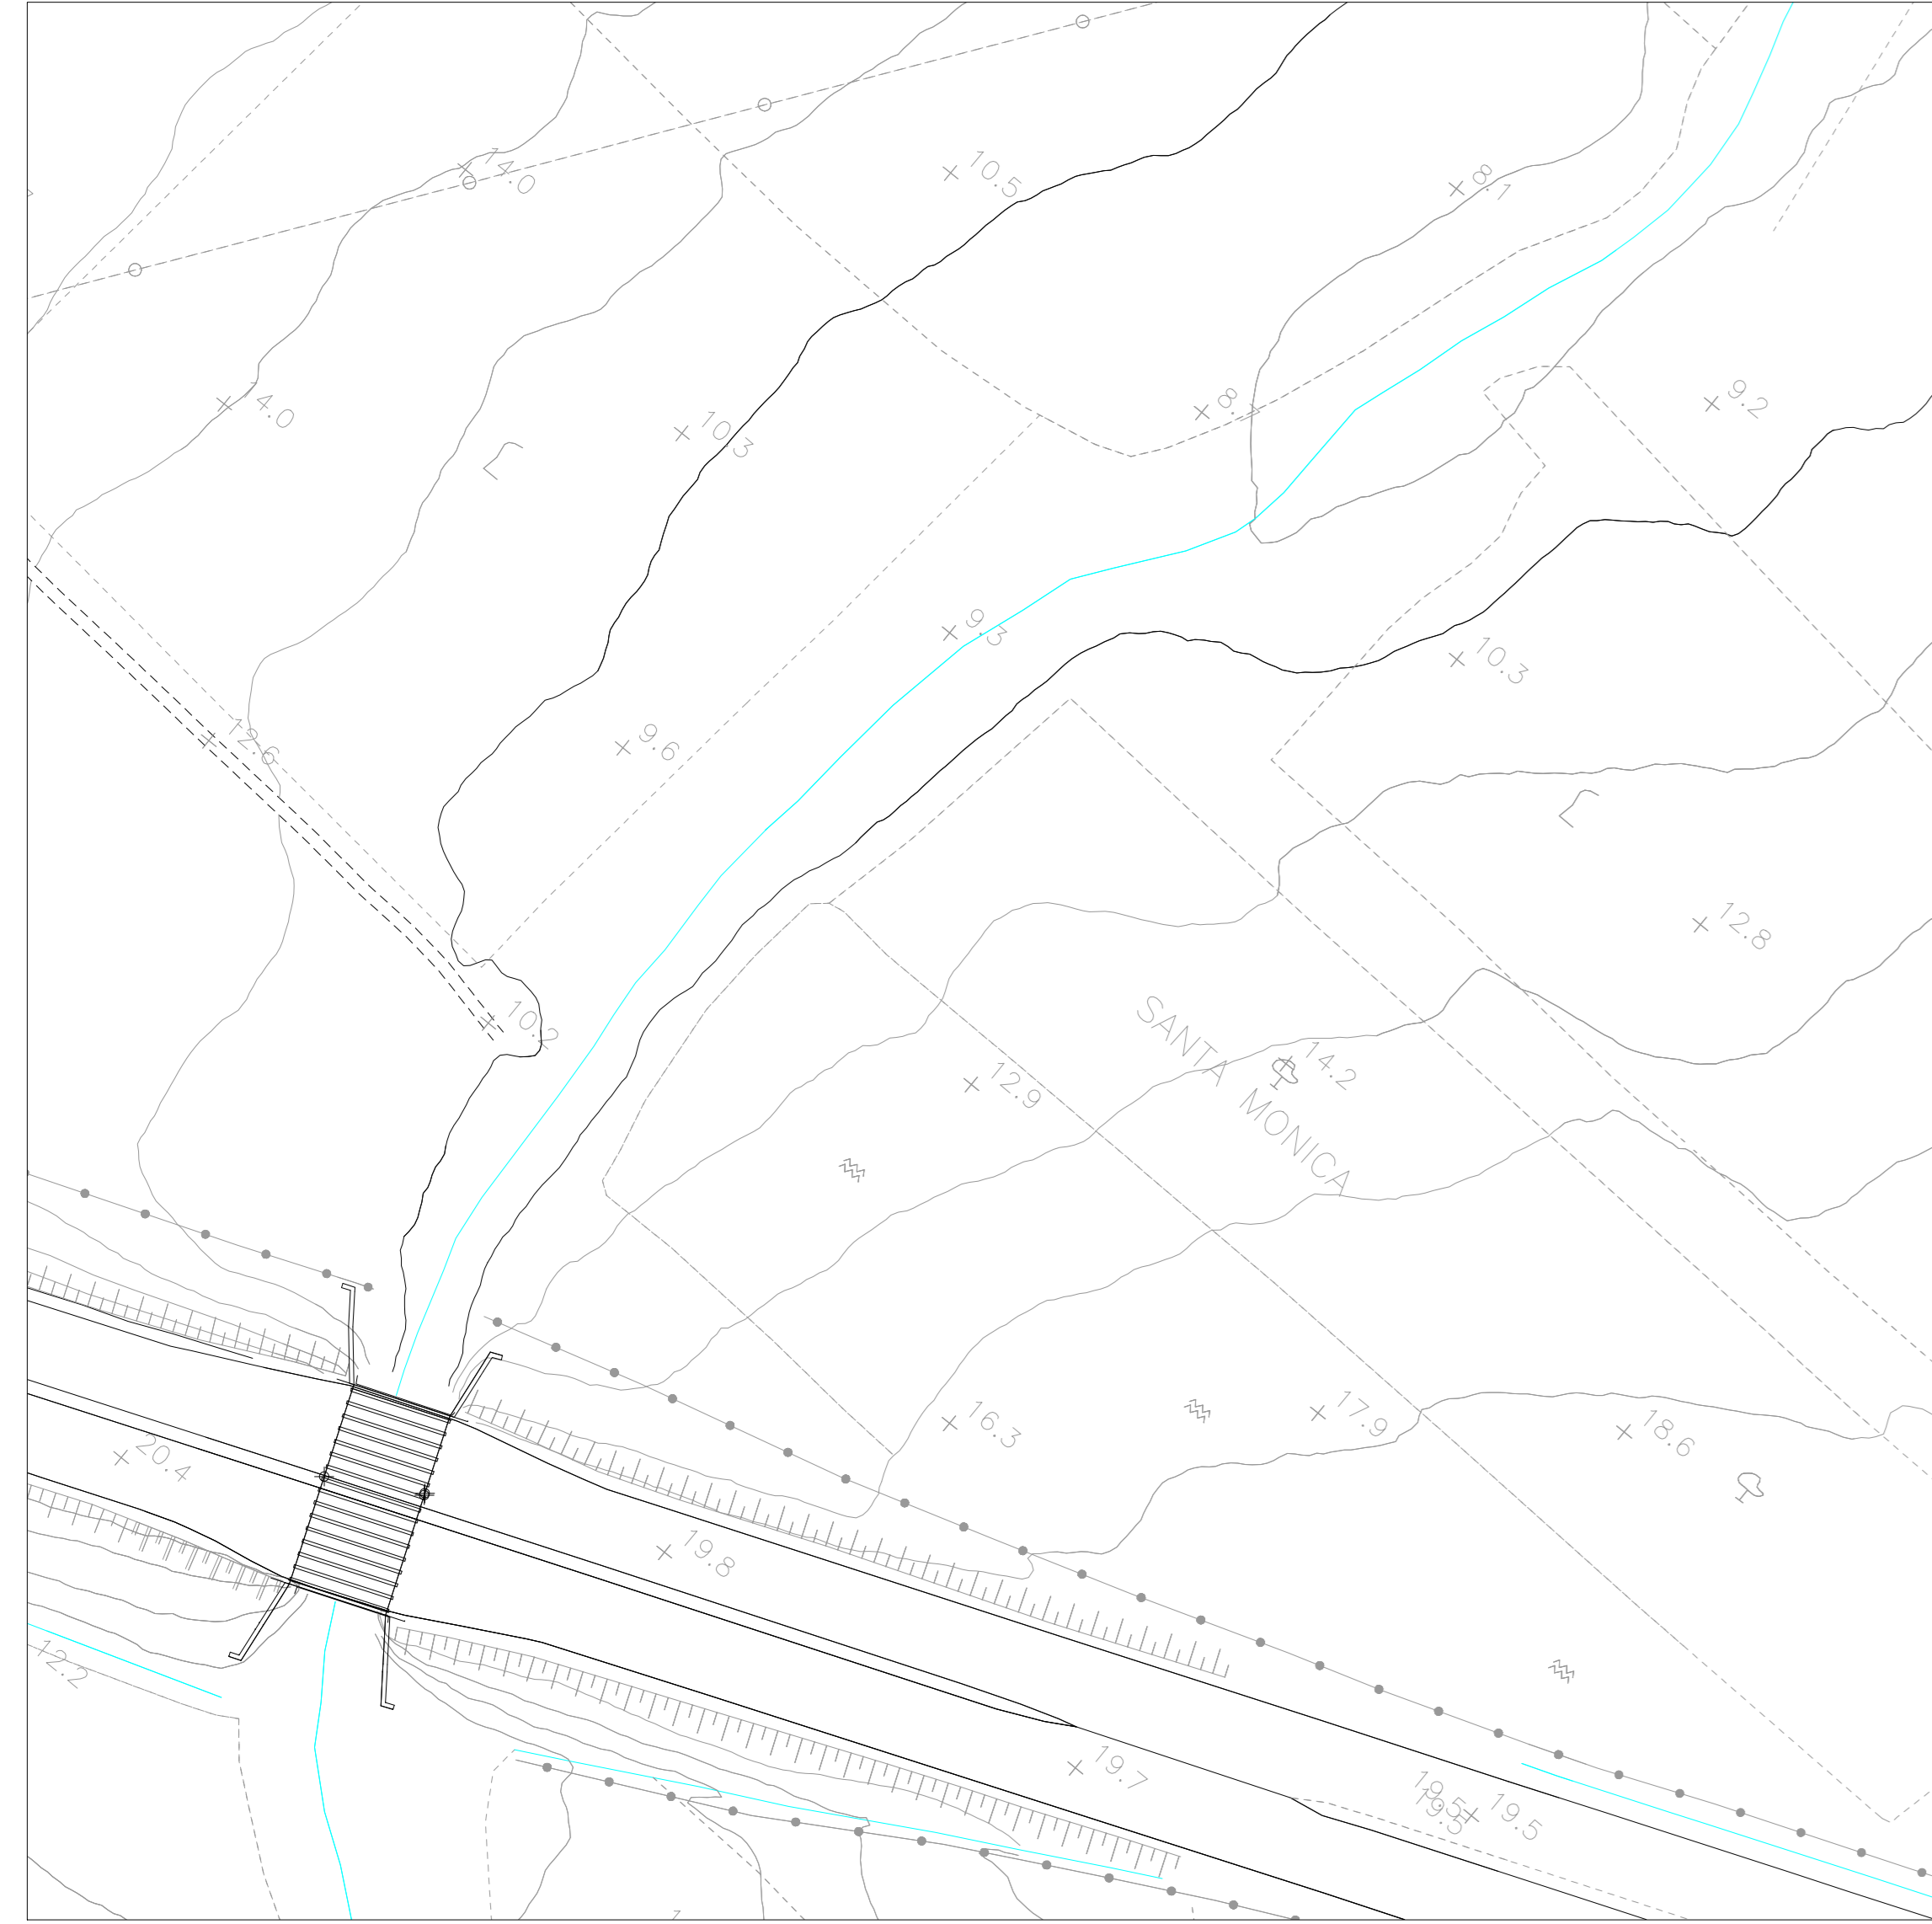

Fase 1  
 A. Scavi e movimento terra per le opere  
 B. Installazione del sistema di sollevamento interrato

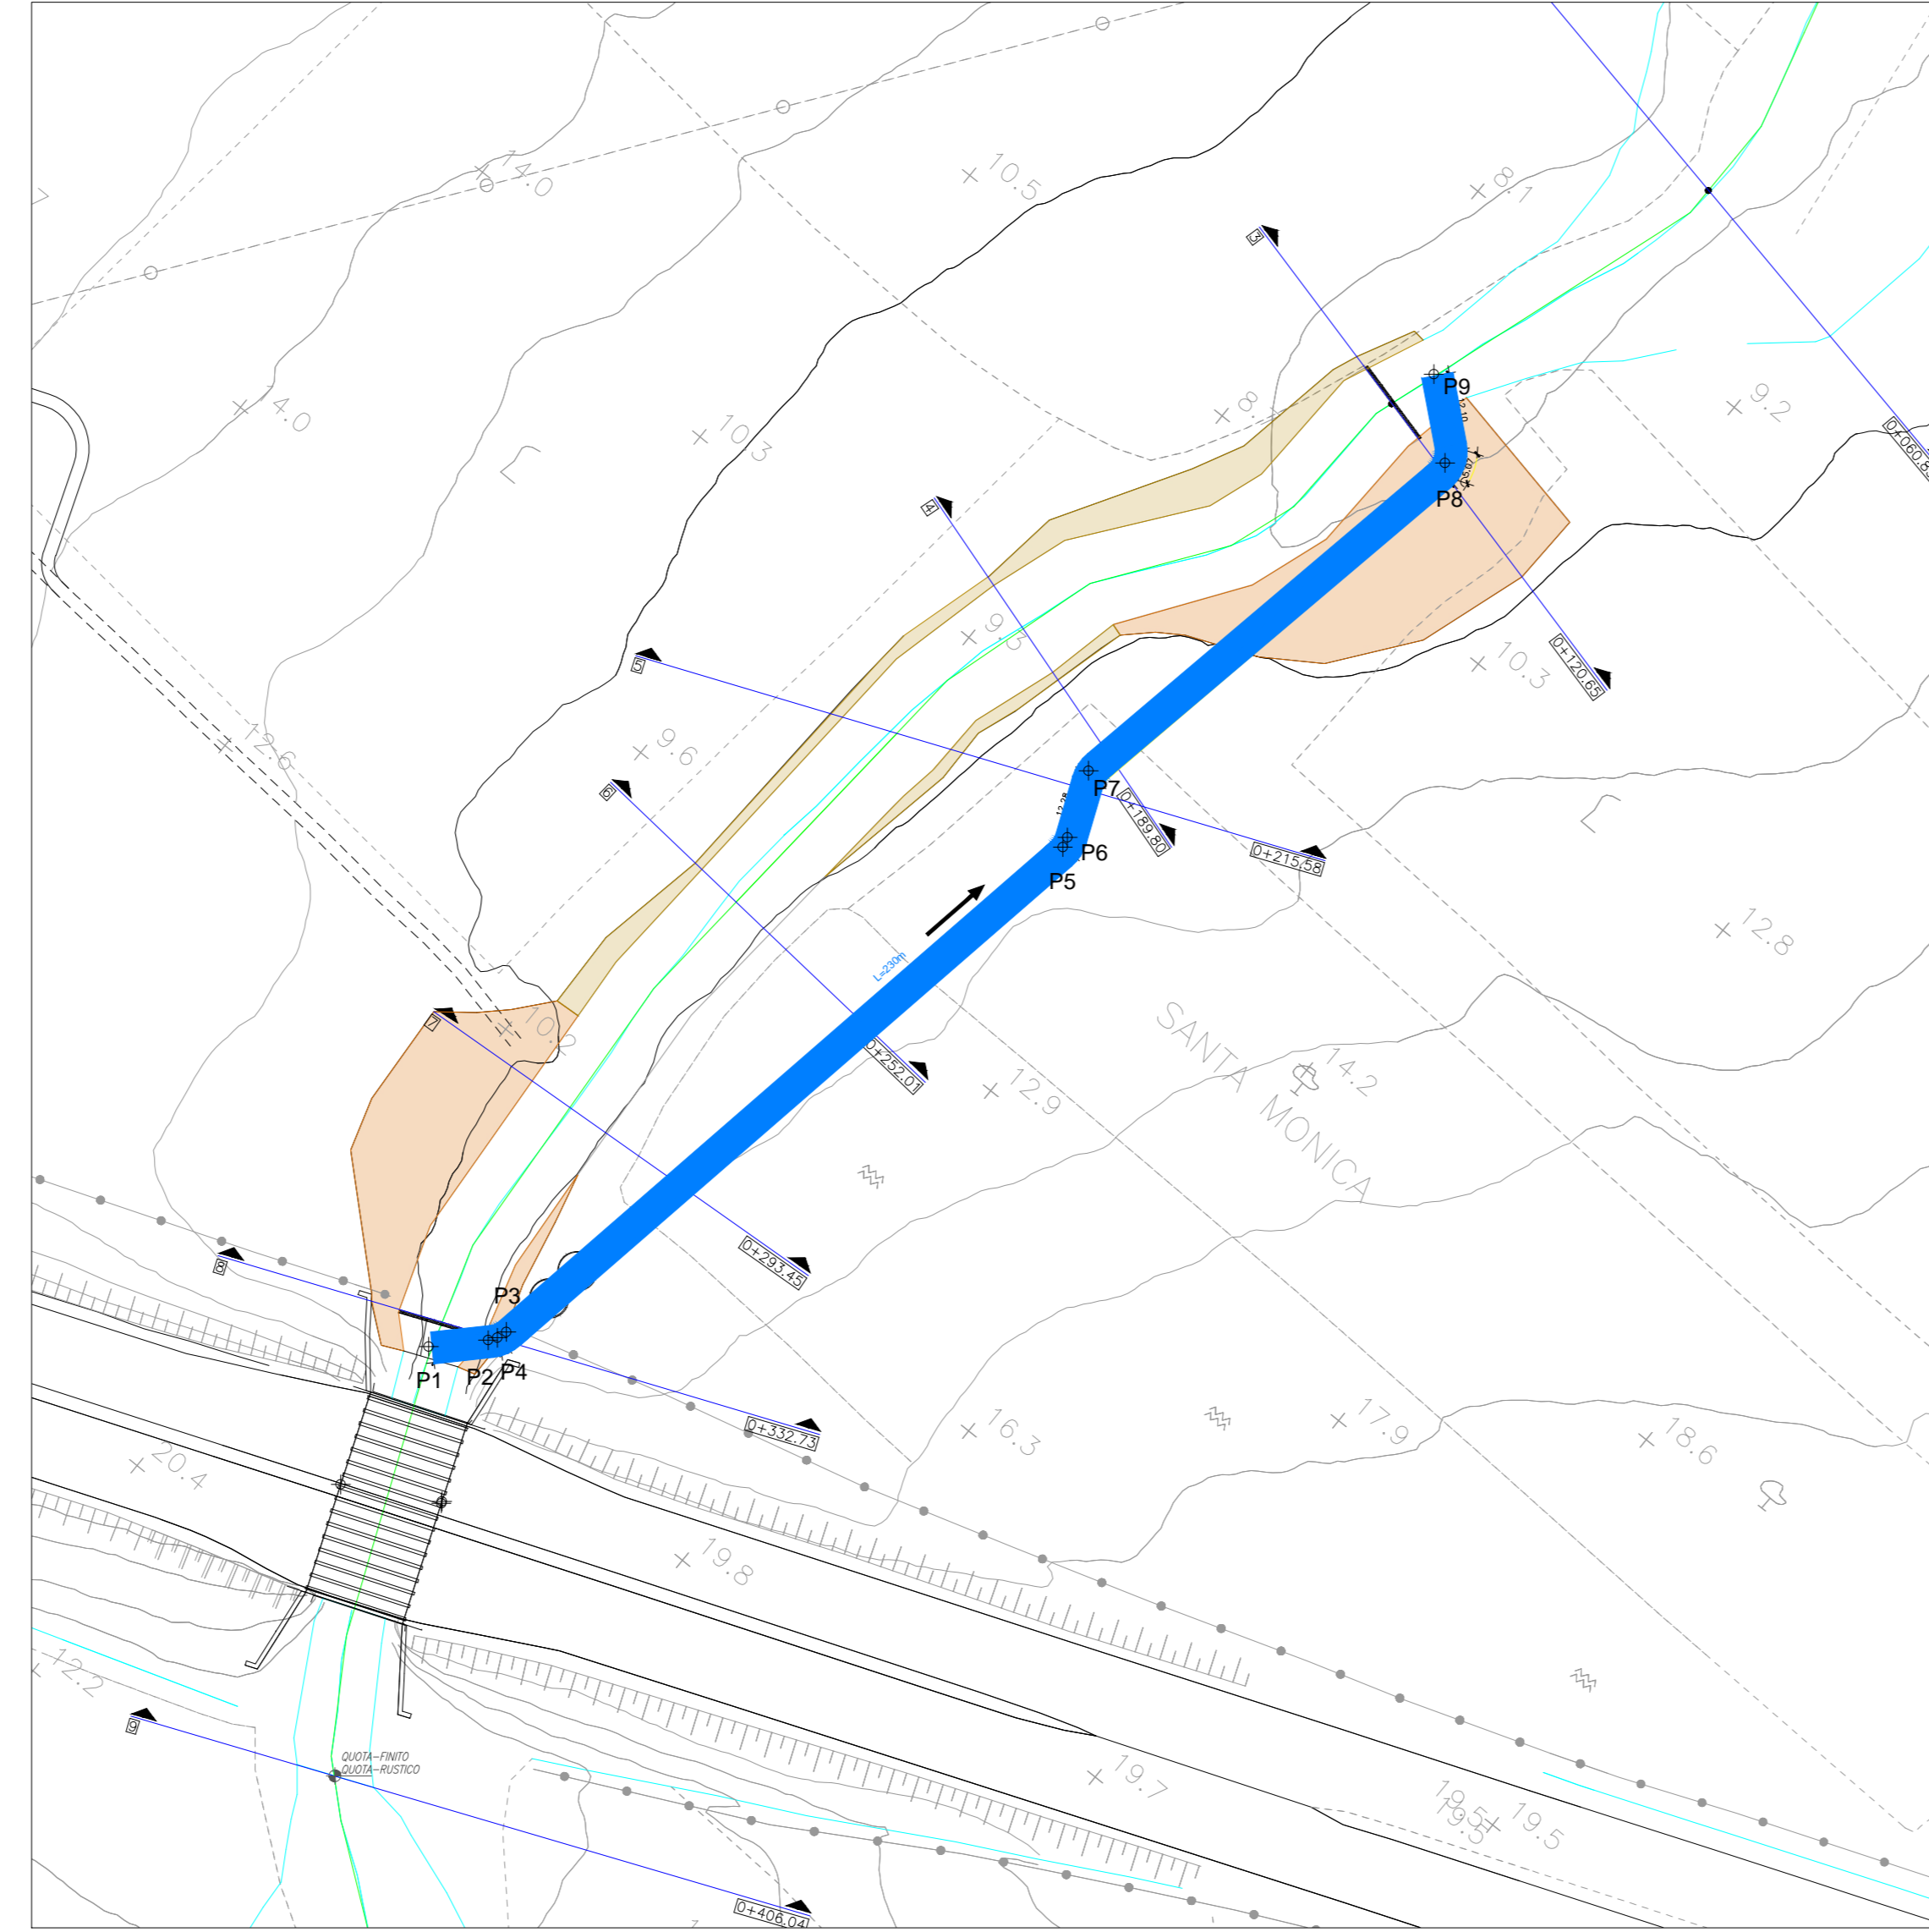


Fase 2  
 A. Scavi e posa in opera delle fondazioni dei viadotti e del canale  
 B. Installazione delle opere viarie fuori terra

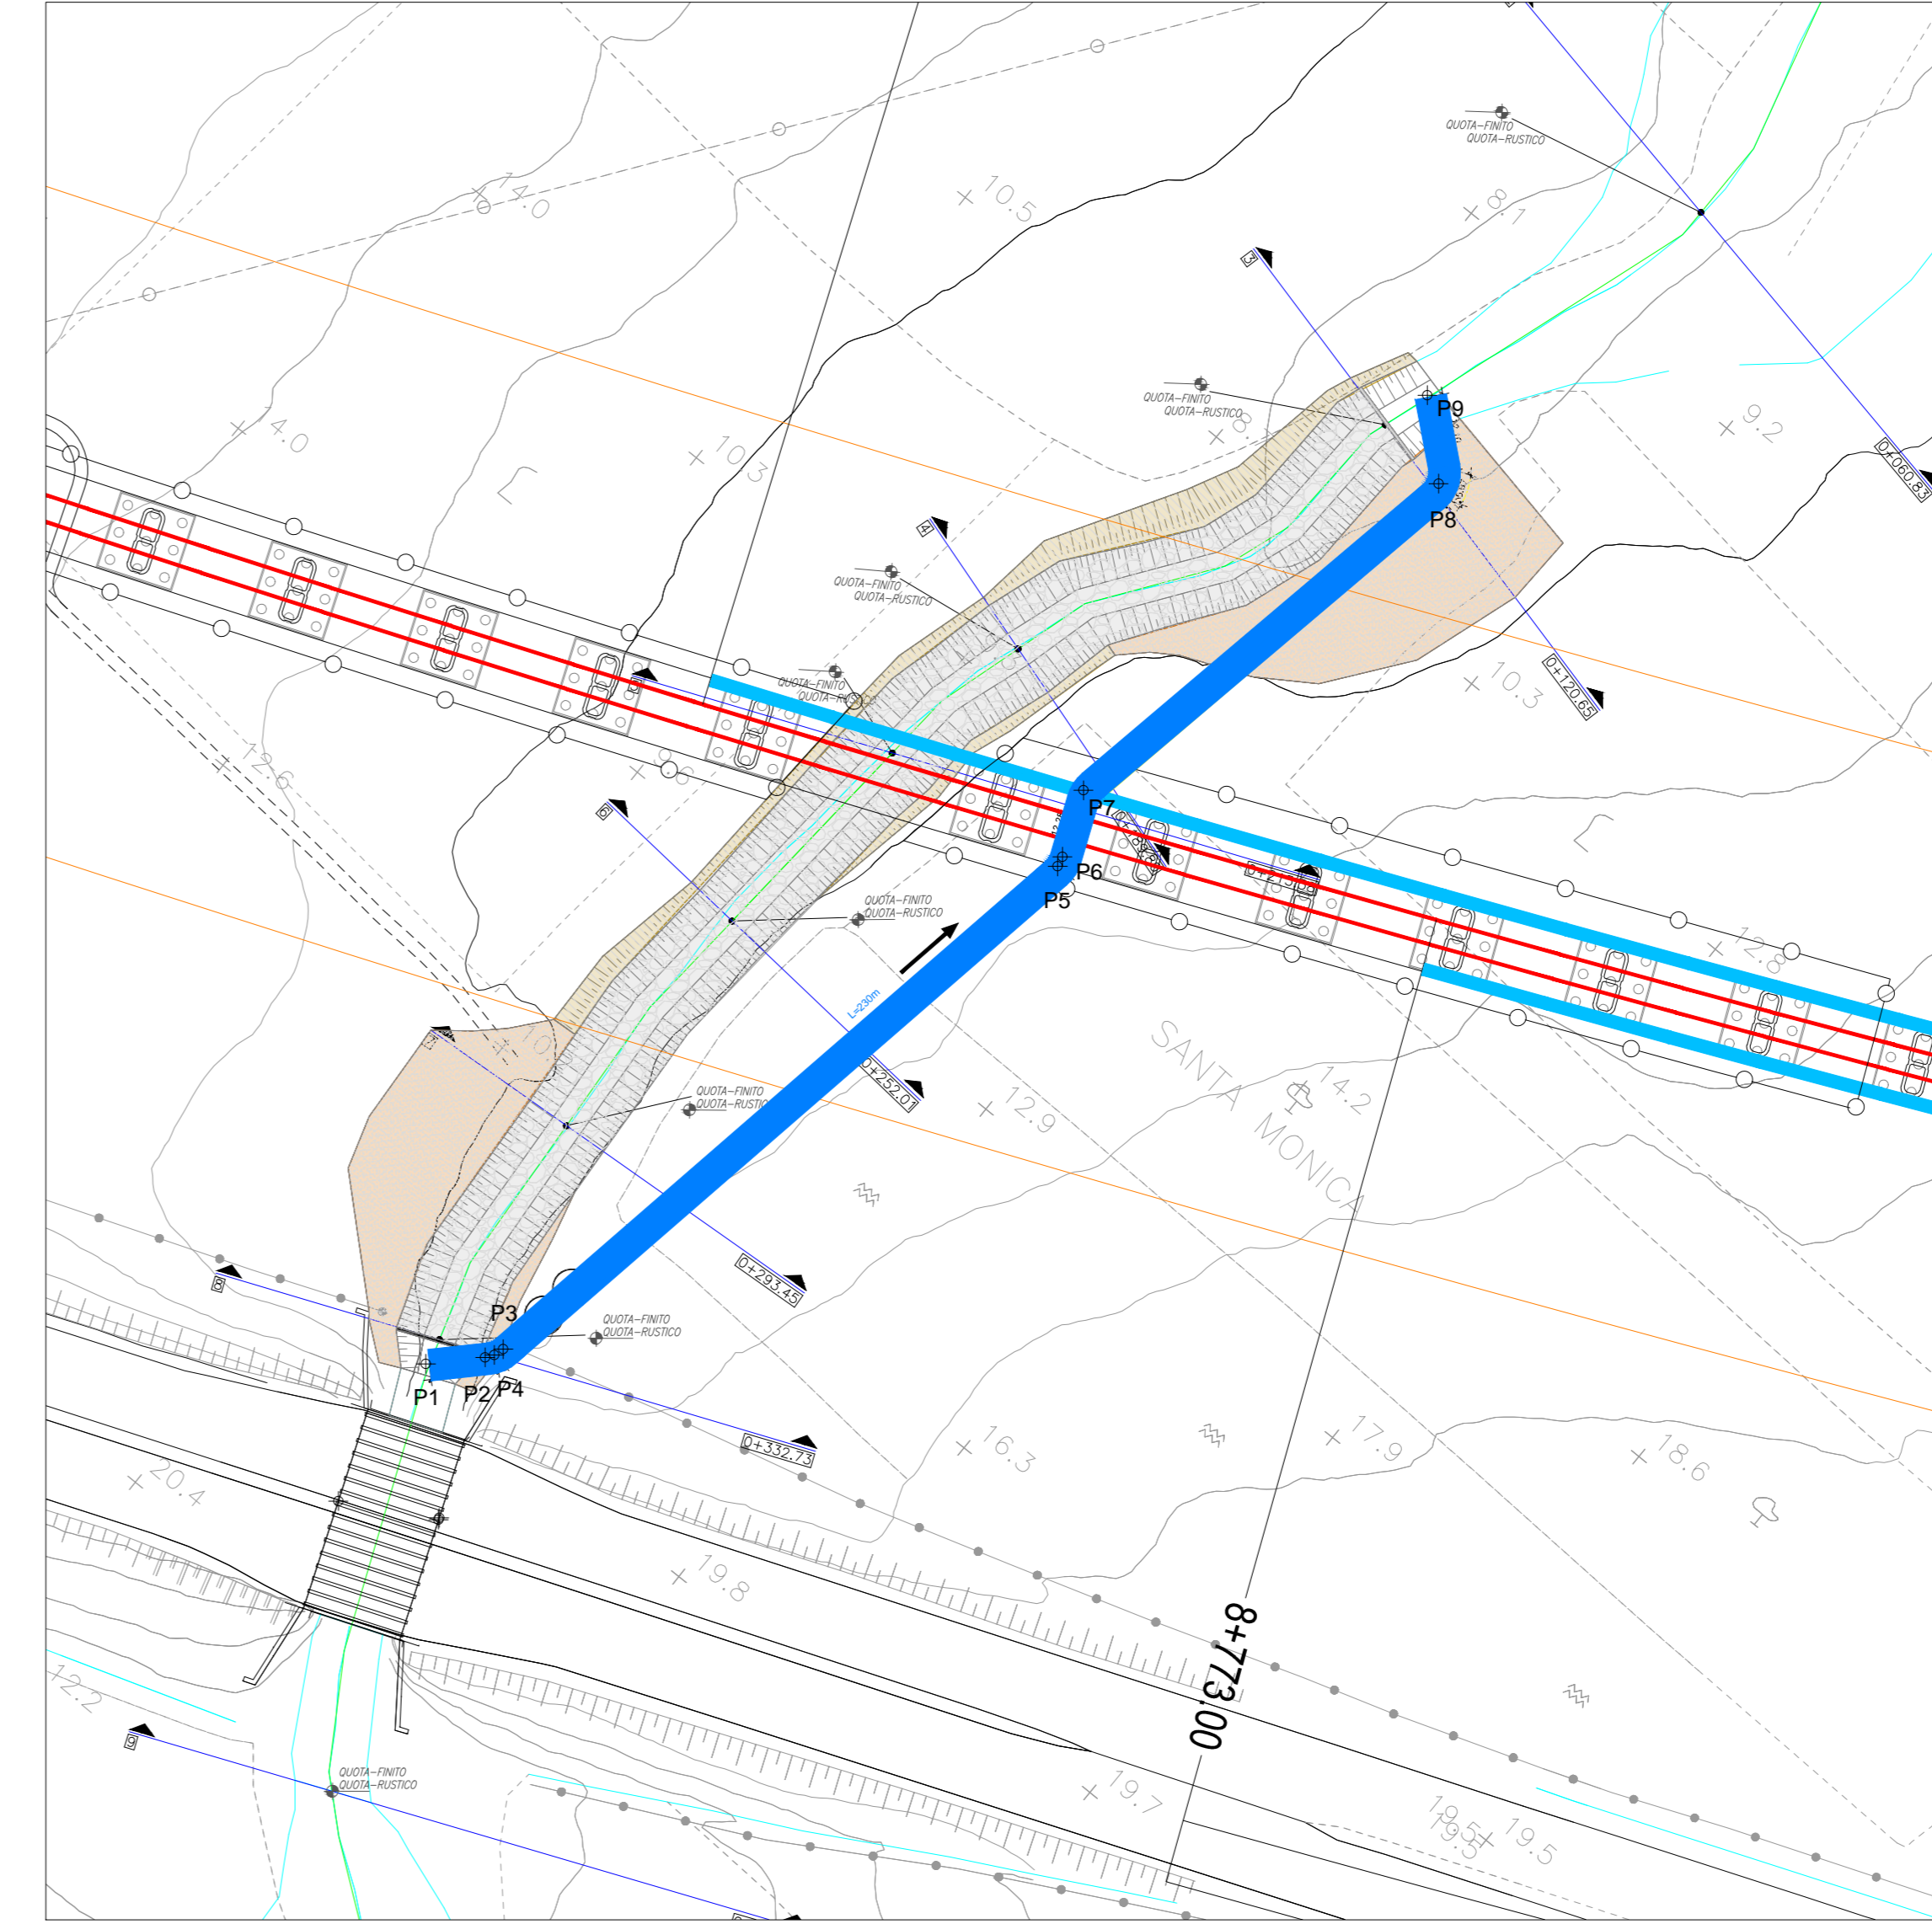


- LEGENDA**
- Corso d'acqua
  - Asse nuovo canale
  - Tubazione ARMCO interrata provvisoria
  - Reinterri
  - Posa della massicciata del canale definitivo
  - Argine
  - Canale definitivo completato

Punti di Tracciamento		
Punto	Est	Nord
P1	15996.60	64820.70
P2	16005.90	64821.70
P3	16007.40	64822.10
P4	16008.80	64823.00
P5	16095.80	64898.80
P6	16096.50	64900.30
P7	16099.80	64910.80
P8	16155.60	64958.90
P9	16153.80	64972.80

TERMINE DEI LAVORI

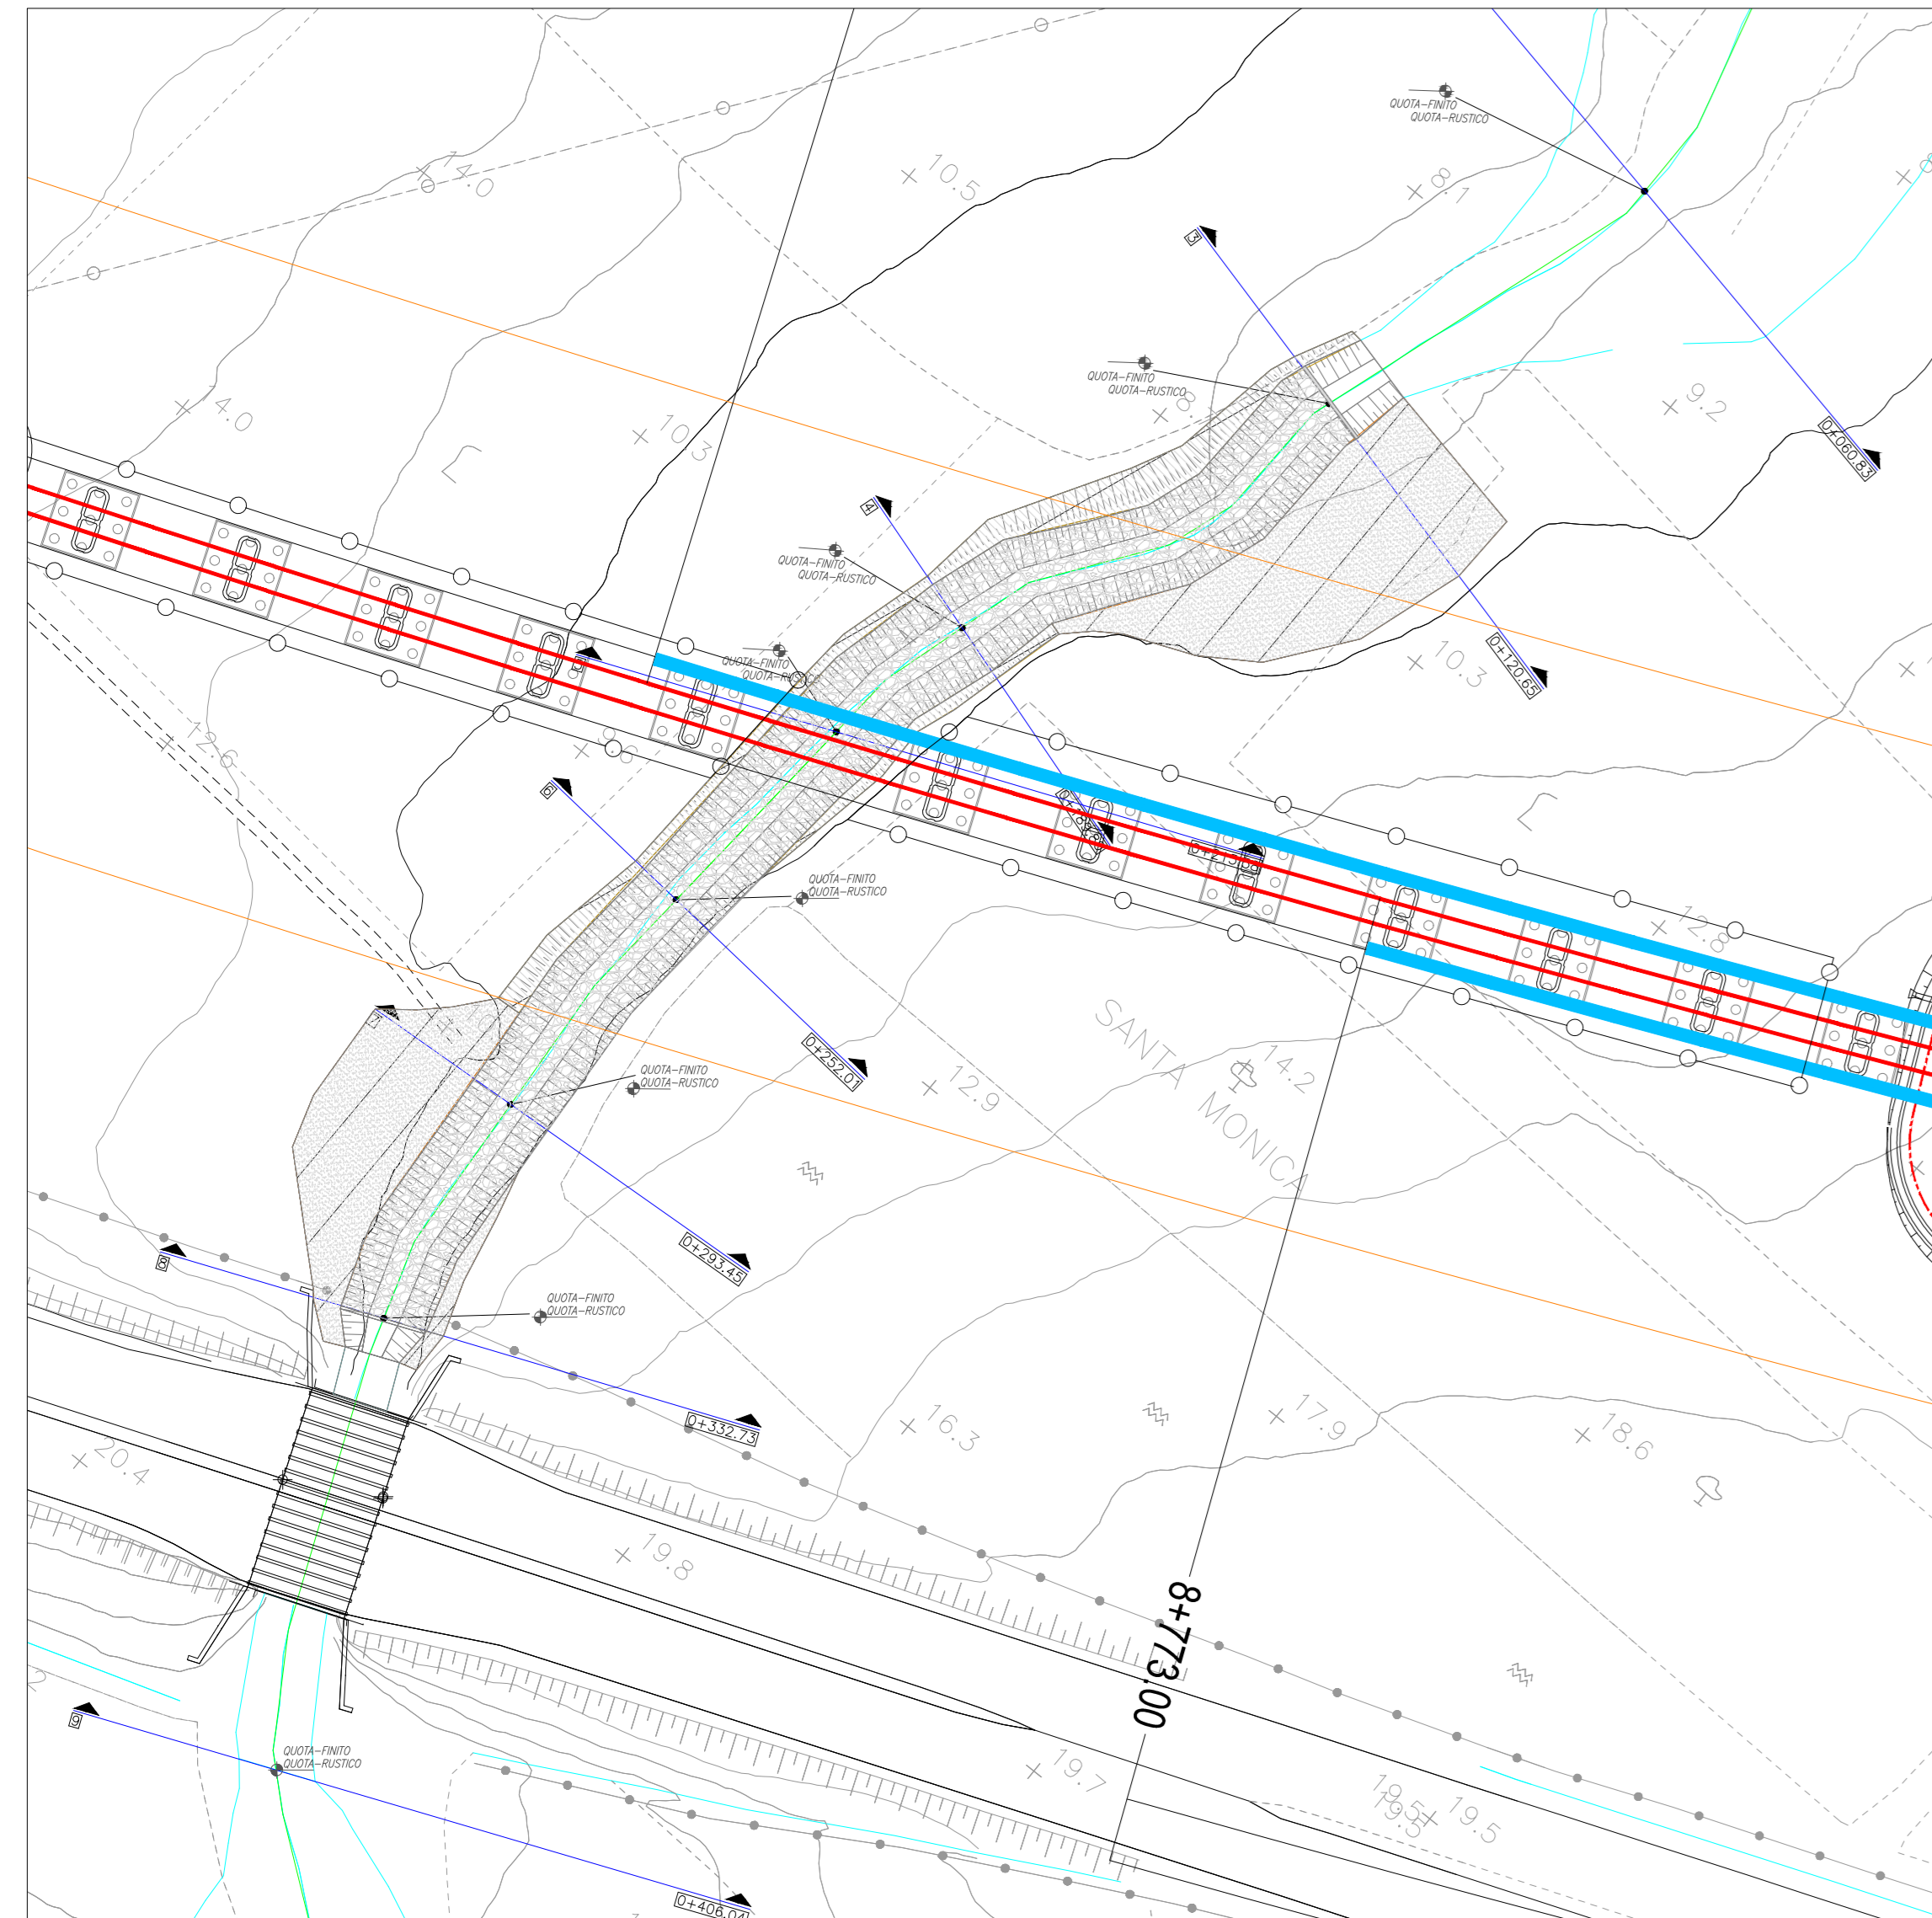

Sezione N.5

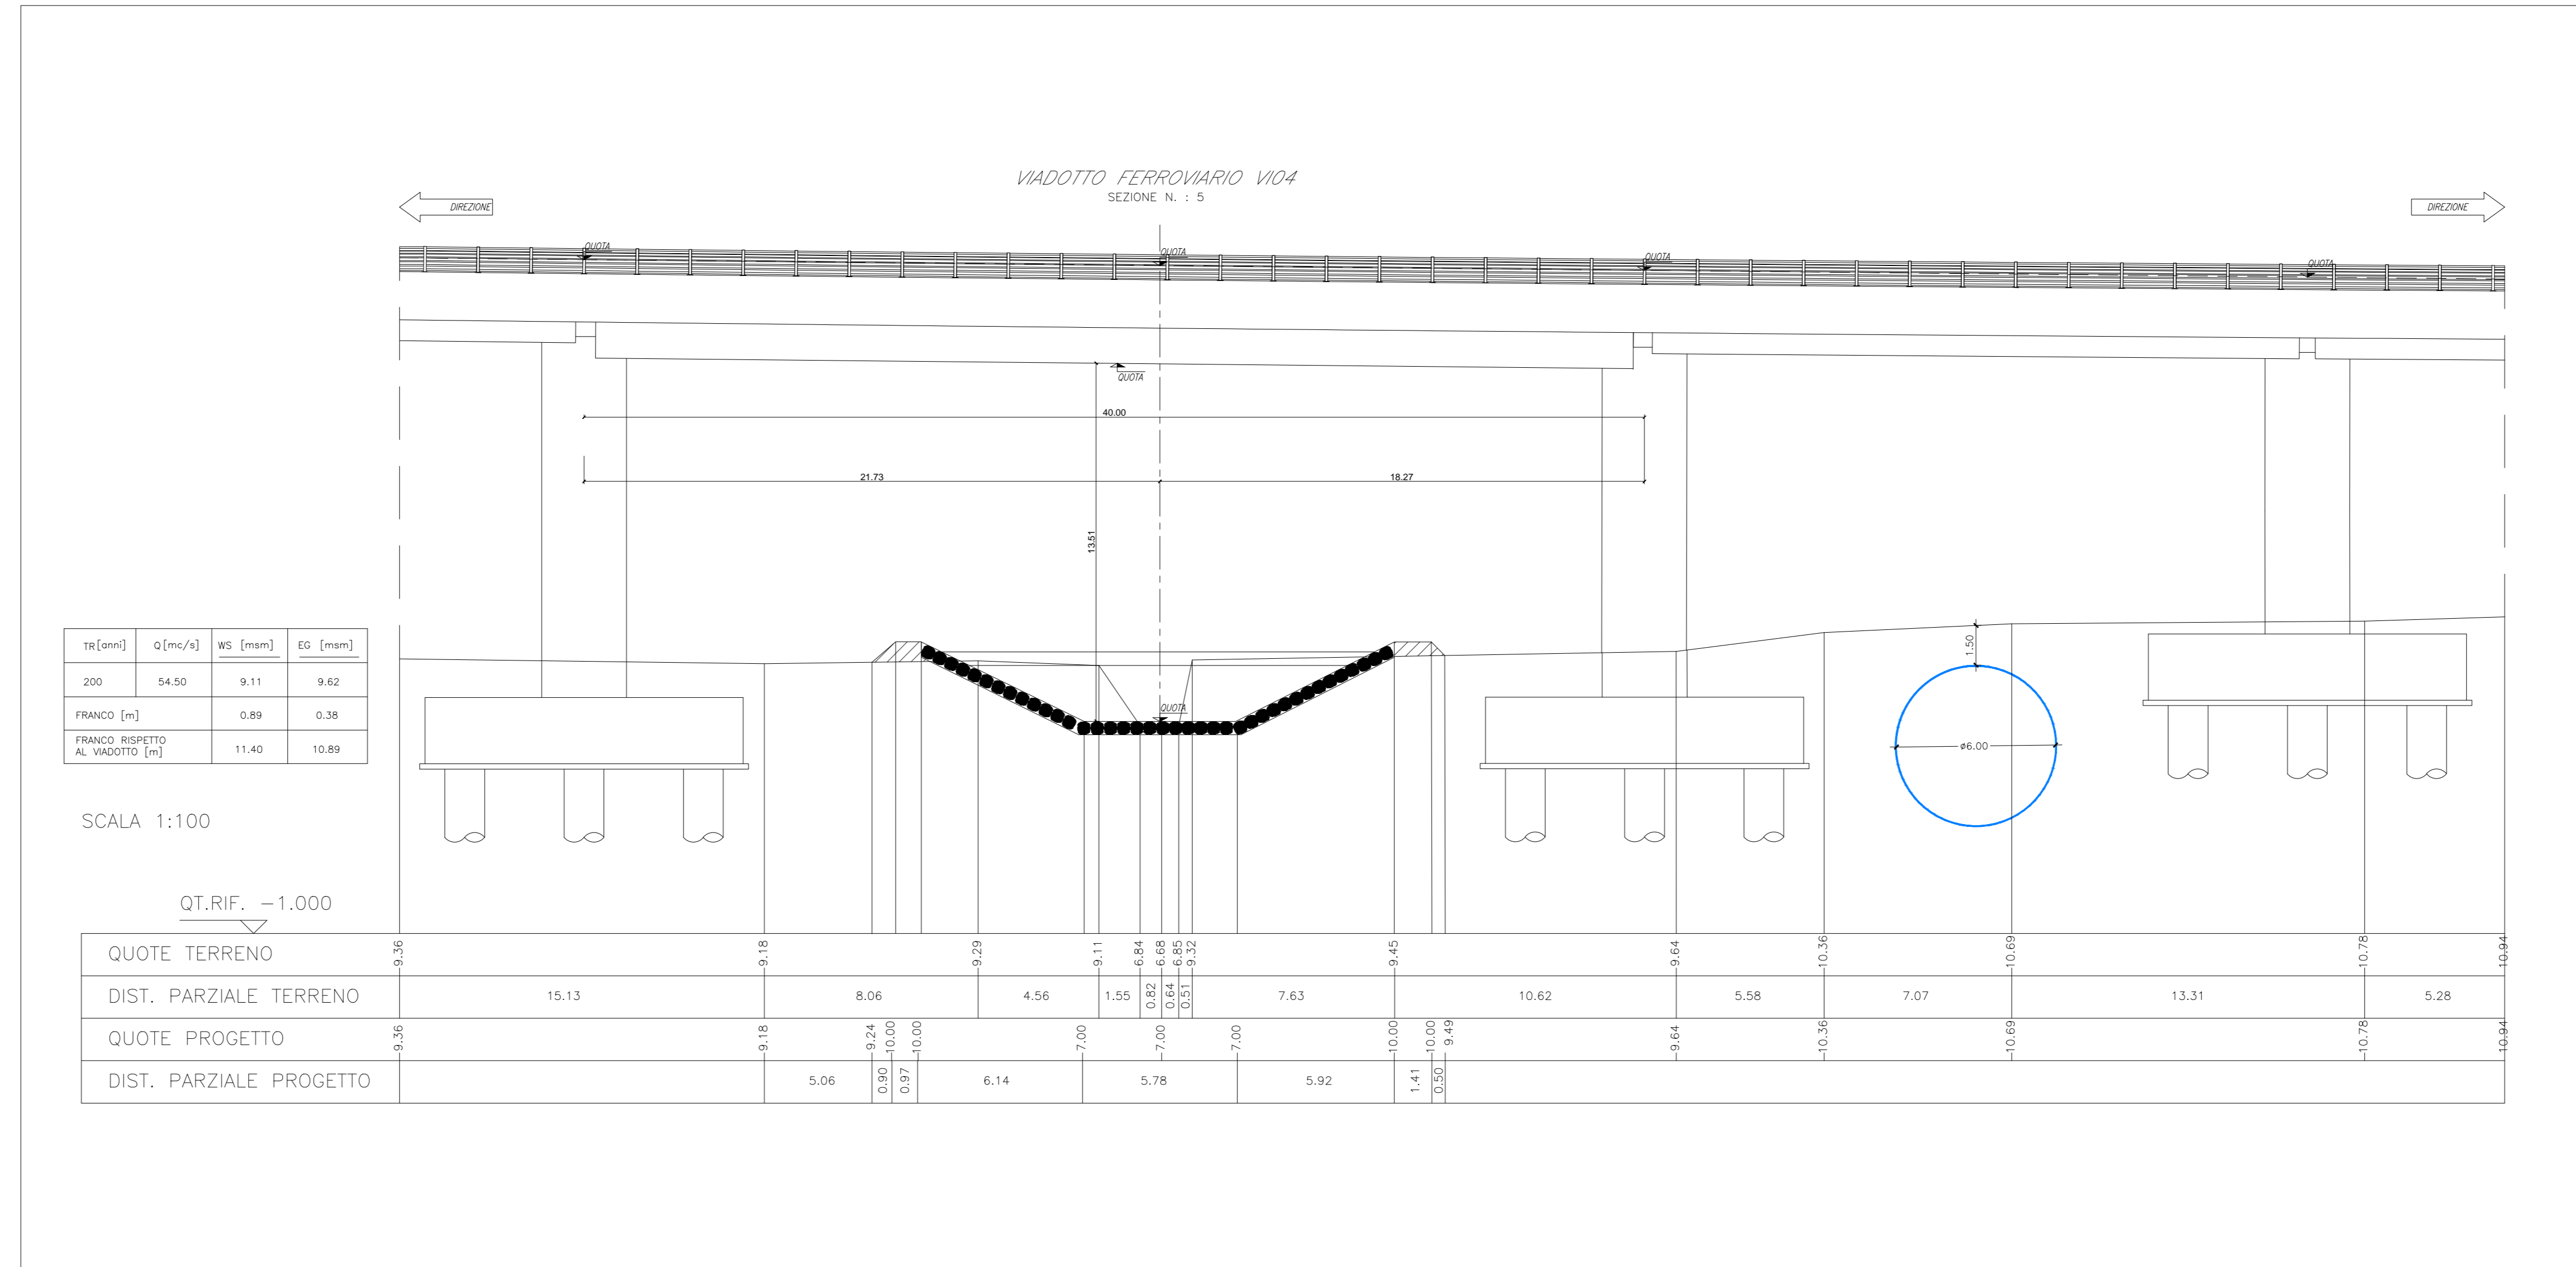

1. STATO DI FATTO
2. FASE 1
  - 2.1. Scavo del tombino provvisorio da valle verso monte
  - 2.2. Posa degli argini in sacchi di sabbia
  - 2.3. Avvio delle lavorazioni delle opere viarie e generiche
3. FASE 2
  - 3.1. Ultimazione delle opere e delle lavorazioni relative alle opere definitive
  - 3.2. Rimozione degli argini in sabbia e rimozione dei tubi provvisori armco e riinterro dei canali provvisori
  - 3.3. Varo delle travi di impalcato del viadotto (se in interferenza con gli scavi dei canali definitivo)
4. STATO FINALE

NOTA: La realizzazione del canale definitivo deve essere completata eventualmente prima del varo della trave del viadotto se vi fosse interferenza.

**COMMITTENTE:** RFI - RETE FERROVIARIA ITALIANA  
 GRUPPO FERROVIE DELLO STATO ITALIANE  
 DIREZIONE INVESTIMENTI  
 DIREZIONE PROGRAMMI INVESTIMENTI  
 DIRETTRICE SUD - PROGETTO ADRIATICA

**DIREZIONE LAVORI:** ITALFERR - GRUPPO FERROVIE DELLO STATO ITALIANE

**APPALTATORE:** AGOSTINI - ATLANTE

**PROGETTAZIONE:** MANDATARIA HUB - MANDANTI HYPRO

**PROGETTO ESECUTIVO**  
 LINEA PESCARA - BARI  
 RADDOPPIO DELLA TRATTA FERROVIARIA TERMOLI - LESINA  
 LOTTO 2 e 3: RADDOPPIO TERMOLI - RIPALTA

**OPERE CIVILI**  
 Fasi realizzabili IN12

APPALTATORE	PROGETTAZIONE	SCALA:
AGOSTINI	DIRETTORE DELLA PROGETTAZIONE ING. M. FALCETTI	VARIE

COMMESSA / LOTTO FASE ENTE TIPO DOC. OPERA/DISCIPLINA - PROGR. REV.

**LI0B 02 E ZZ PZ IN1200 001 B**

Rev.	Descrizione	Redatto	Data	Verificato	Data	Approvato	Data	Autografo Data
A	Emissione Descrizioni	C. Carone	Giugno 2023	O. Carone	Giugno 2023	V. Sestini	Giugno 2023	
B	Emissione Descrizioni	C. Carone	Ottobre 2023	O. Carone	Ottobre 2023	V. Sestini	Ottobre 2023	

File: LI0B02EZZPZIN1200001A.DWG n. Elab.: