


COMUNE DI  
ALBIDONA

COMUNE DI  
AMENDOLARA

← INNESTO S.S. 534

ROSETO CAPO SPULICO →

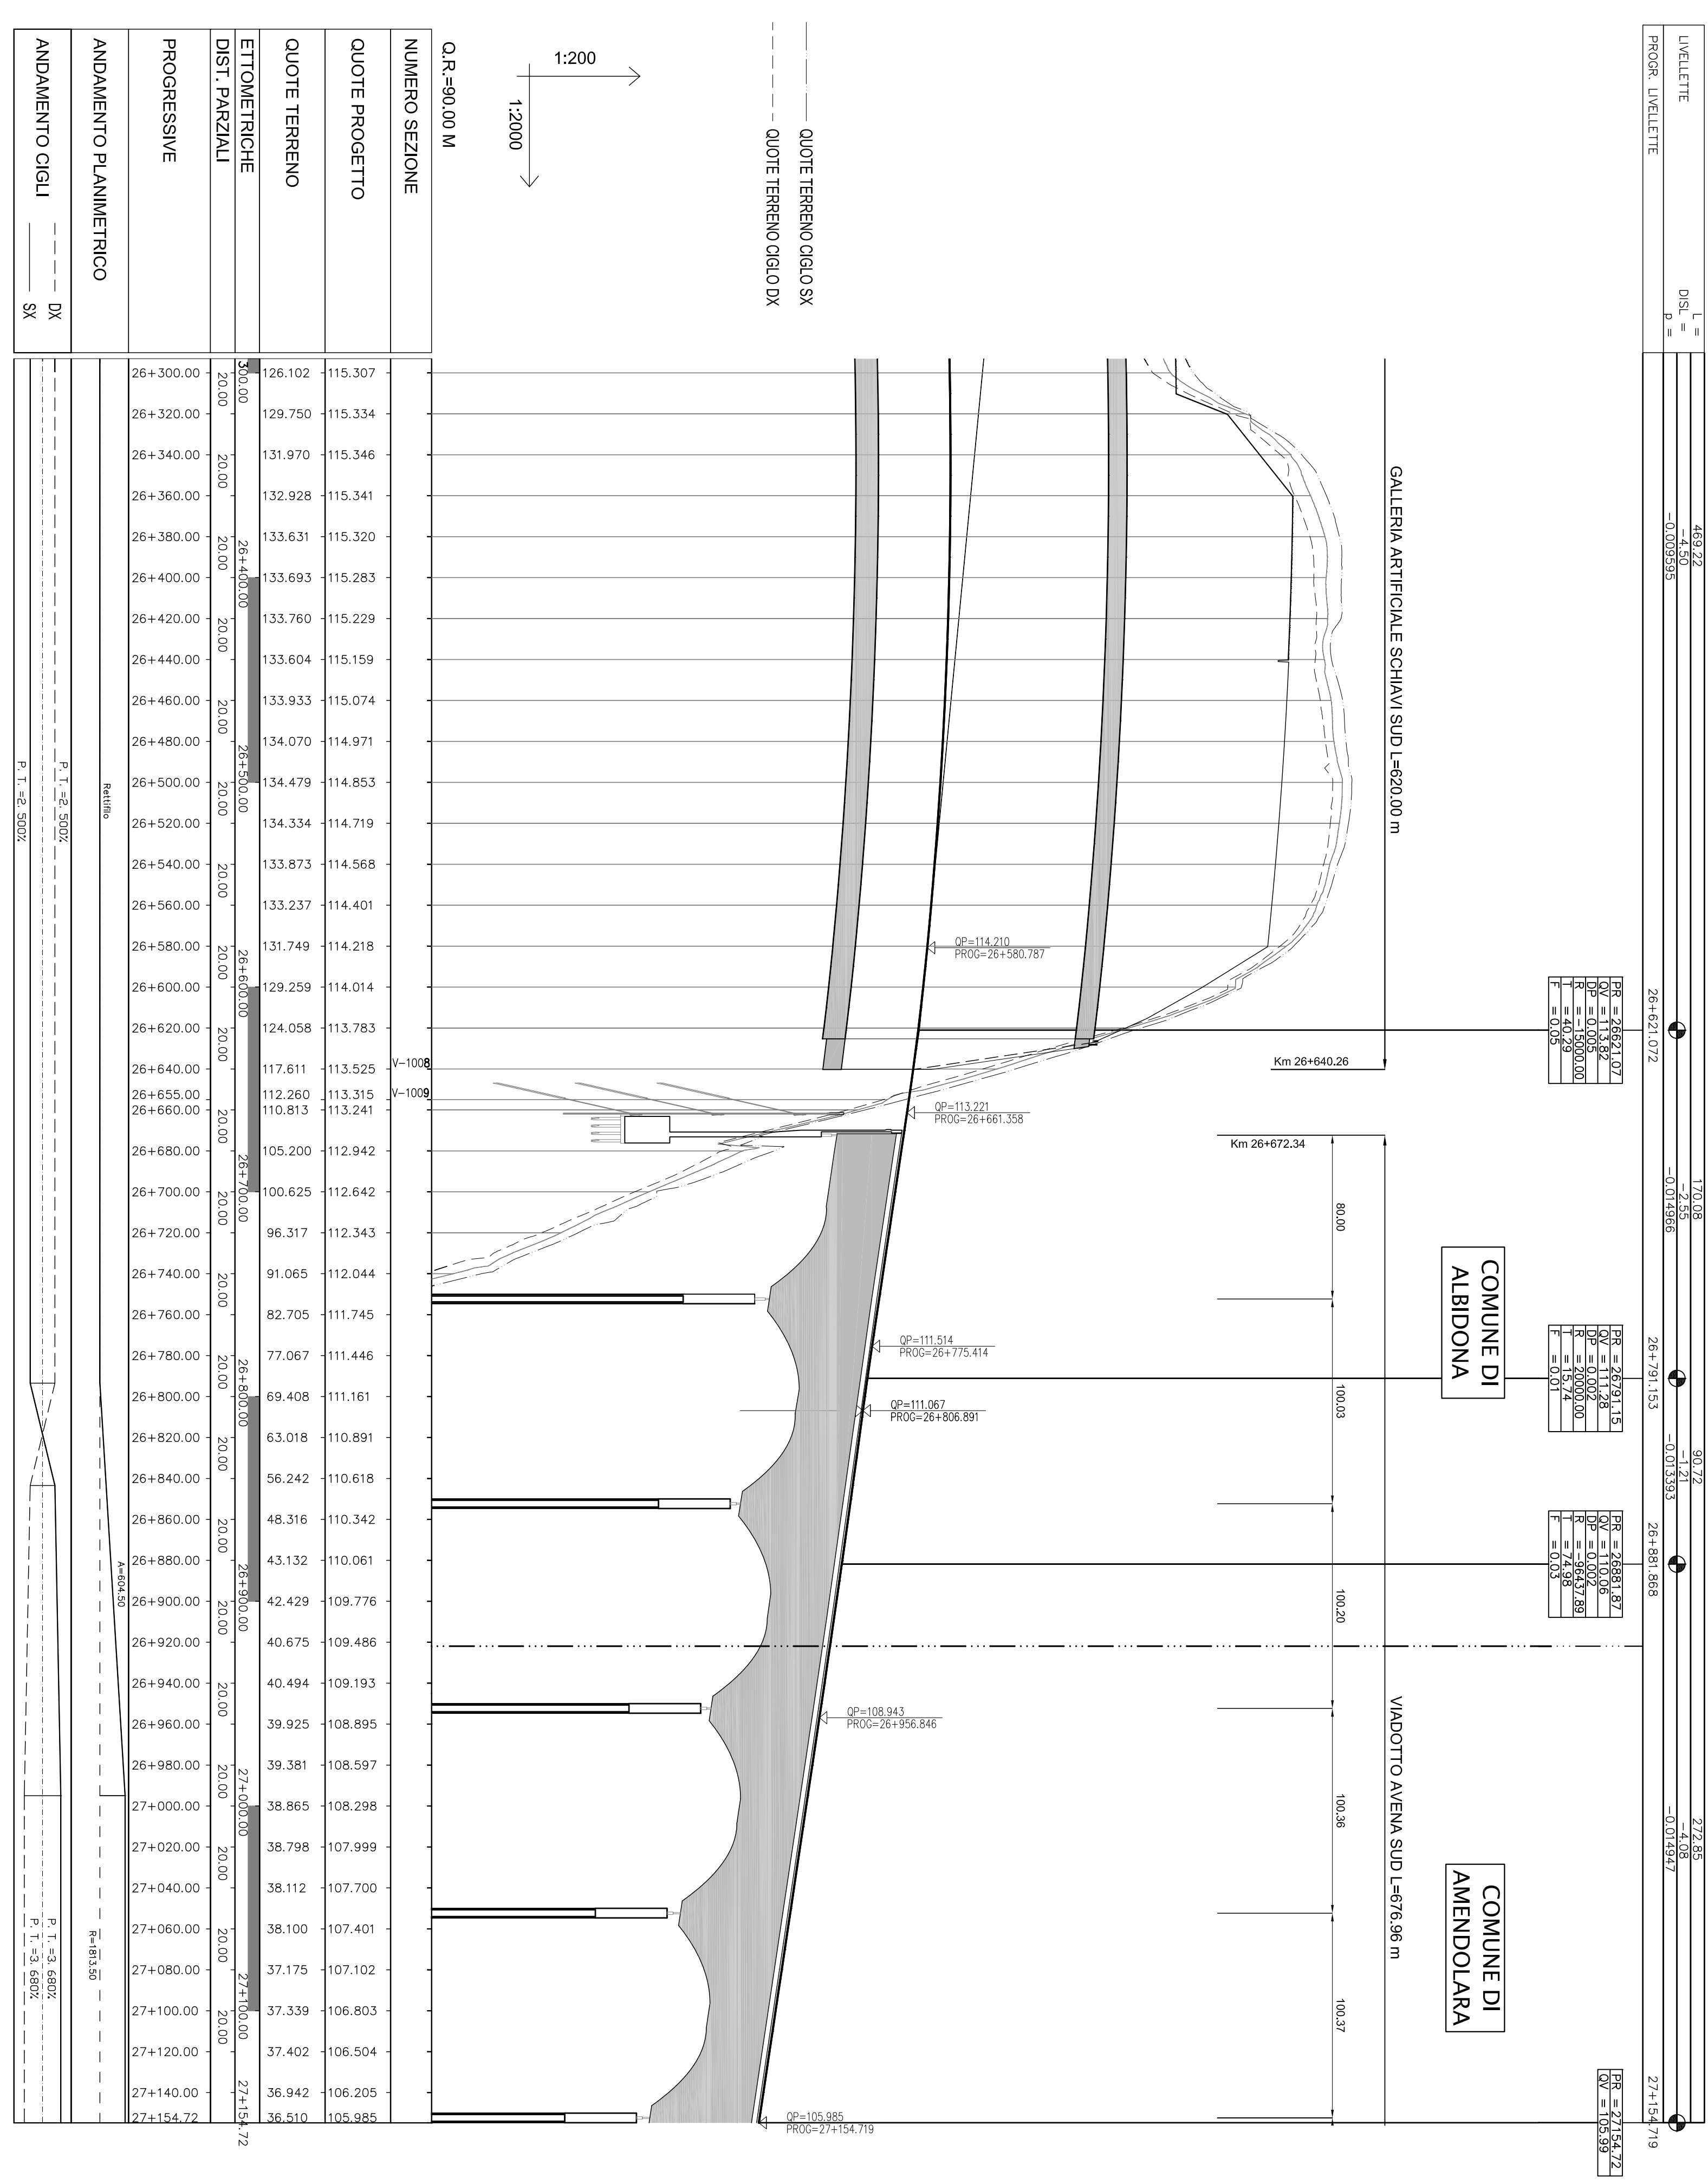


NUMERO SEZIONE	QUOTE PROGETTO	QUOTE TERRENO
26+300.00	115.307	126.102
26+320.00	115.334	129.750
26+340.00	115.346	131.970
26+360.00	115.341	132.928
26+380.00	115.320	133.631
26+400.00	115.283	133.693
26+420.00	115.229	133.760
26+440.00	115.159	133.604
26+460.00	115.074	133.933
26+480.00	114.971	134.070
26+500.00	114.853	134.479
26+520.00	114.719	134.334
26+540.00	114.568	133.873
26+560.00	114.401	133.237
26+580.00	114.218	131.749
26+600.00	114.014	129.259
26+620.00	113.783	124.058
26+640.00	113.525	117.611
26+655.00	113.315	112.260
26+660.00	113.241	110.813
26+680.00	112.942	105.200
26+700.00	112.642	100.625
26+720.00	112.343	96.317
26+740.00	112.044	91.065
26+760.00	111.745	82.705
26+780.00	111.446	77.067
26+800.00	111.161	69.408
26+820.00	110.891	63.018
26+840.00	110.618	56.242
26+860.00	110.342	48.316
26+880.00	110.061	43.132
26+900.00	109.776	42.429
26+920.00	109.486	40.675
26+940.00	109.193	40.494
26+960.00	108.895	39.925
26+980.00	108.597	39.381
27+000.00	108.298	38.865
27+020.00	107.999	38.798
27+040.00	107.700	38.112
27+060.00	107.401	38.100
27+080.00	107.102	37.175
27+100.00	106.803	37.339
27+120.00	106.504	37.402
27+140.00	106.205	36.942
27+154.72	105.925	36.510

QUOTE TERRENO OGLO SX  
QUOTE TERRENO OGLO DX

1:200  
1:2000

ANADAMENTO PLANIMETRICO  
ANADAMENTO CIGLI

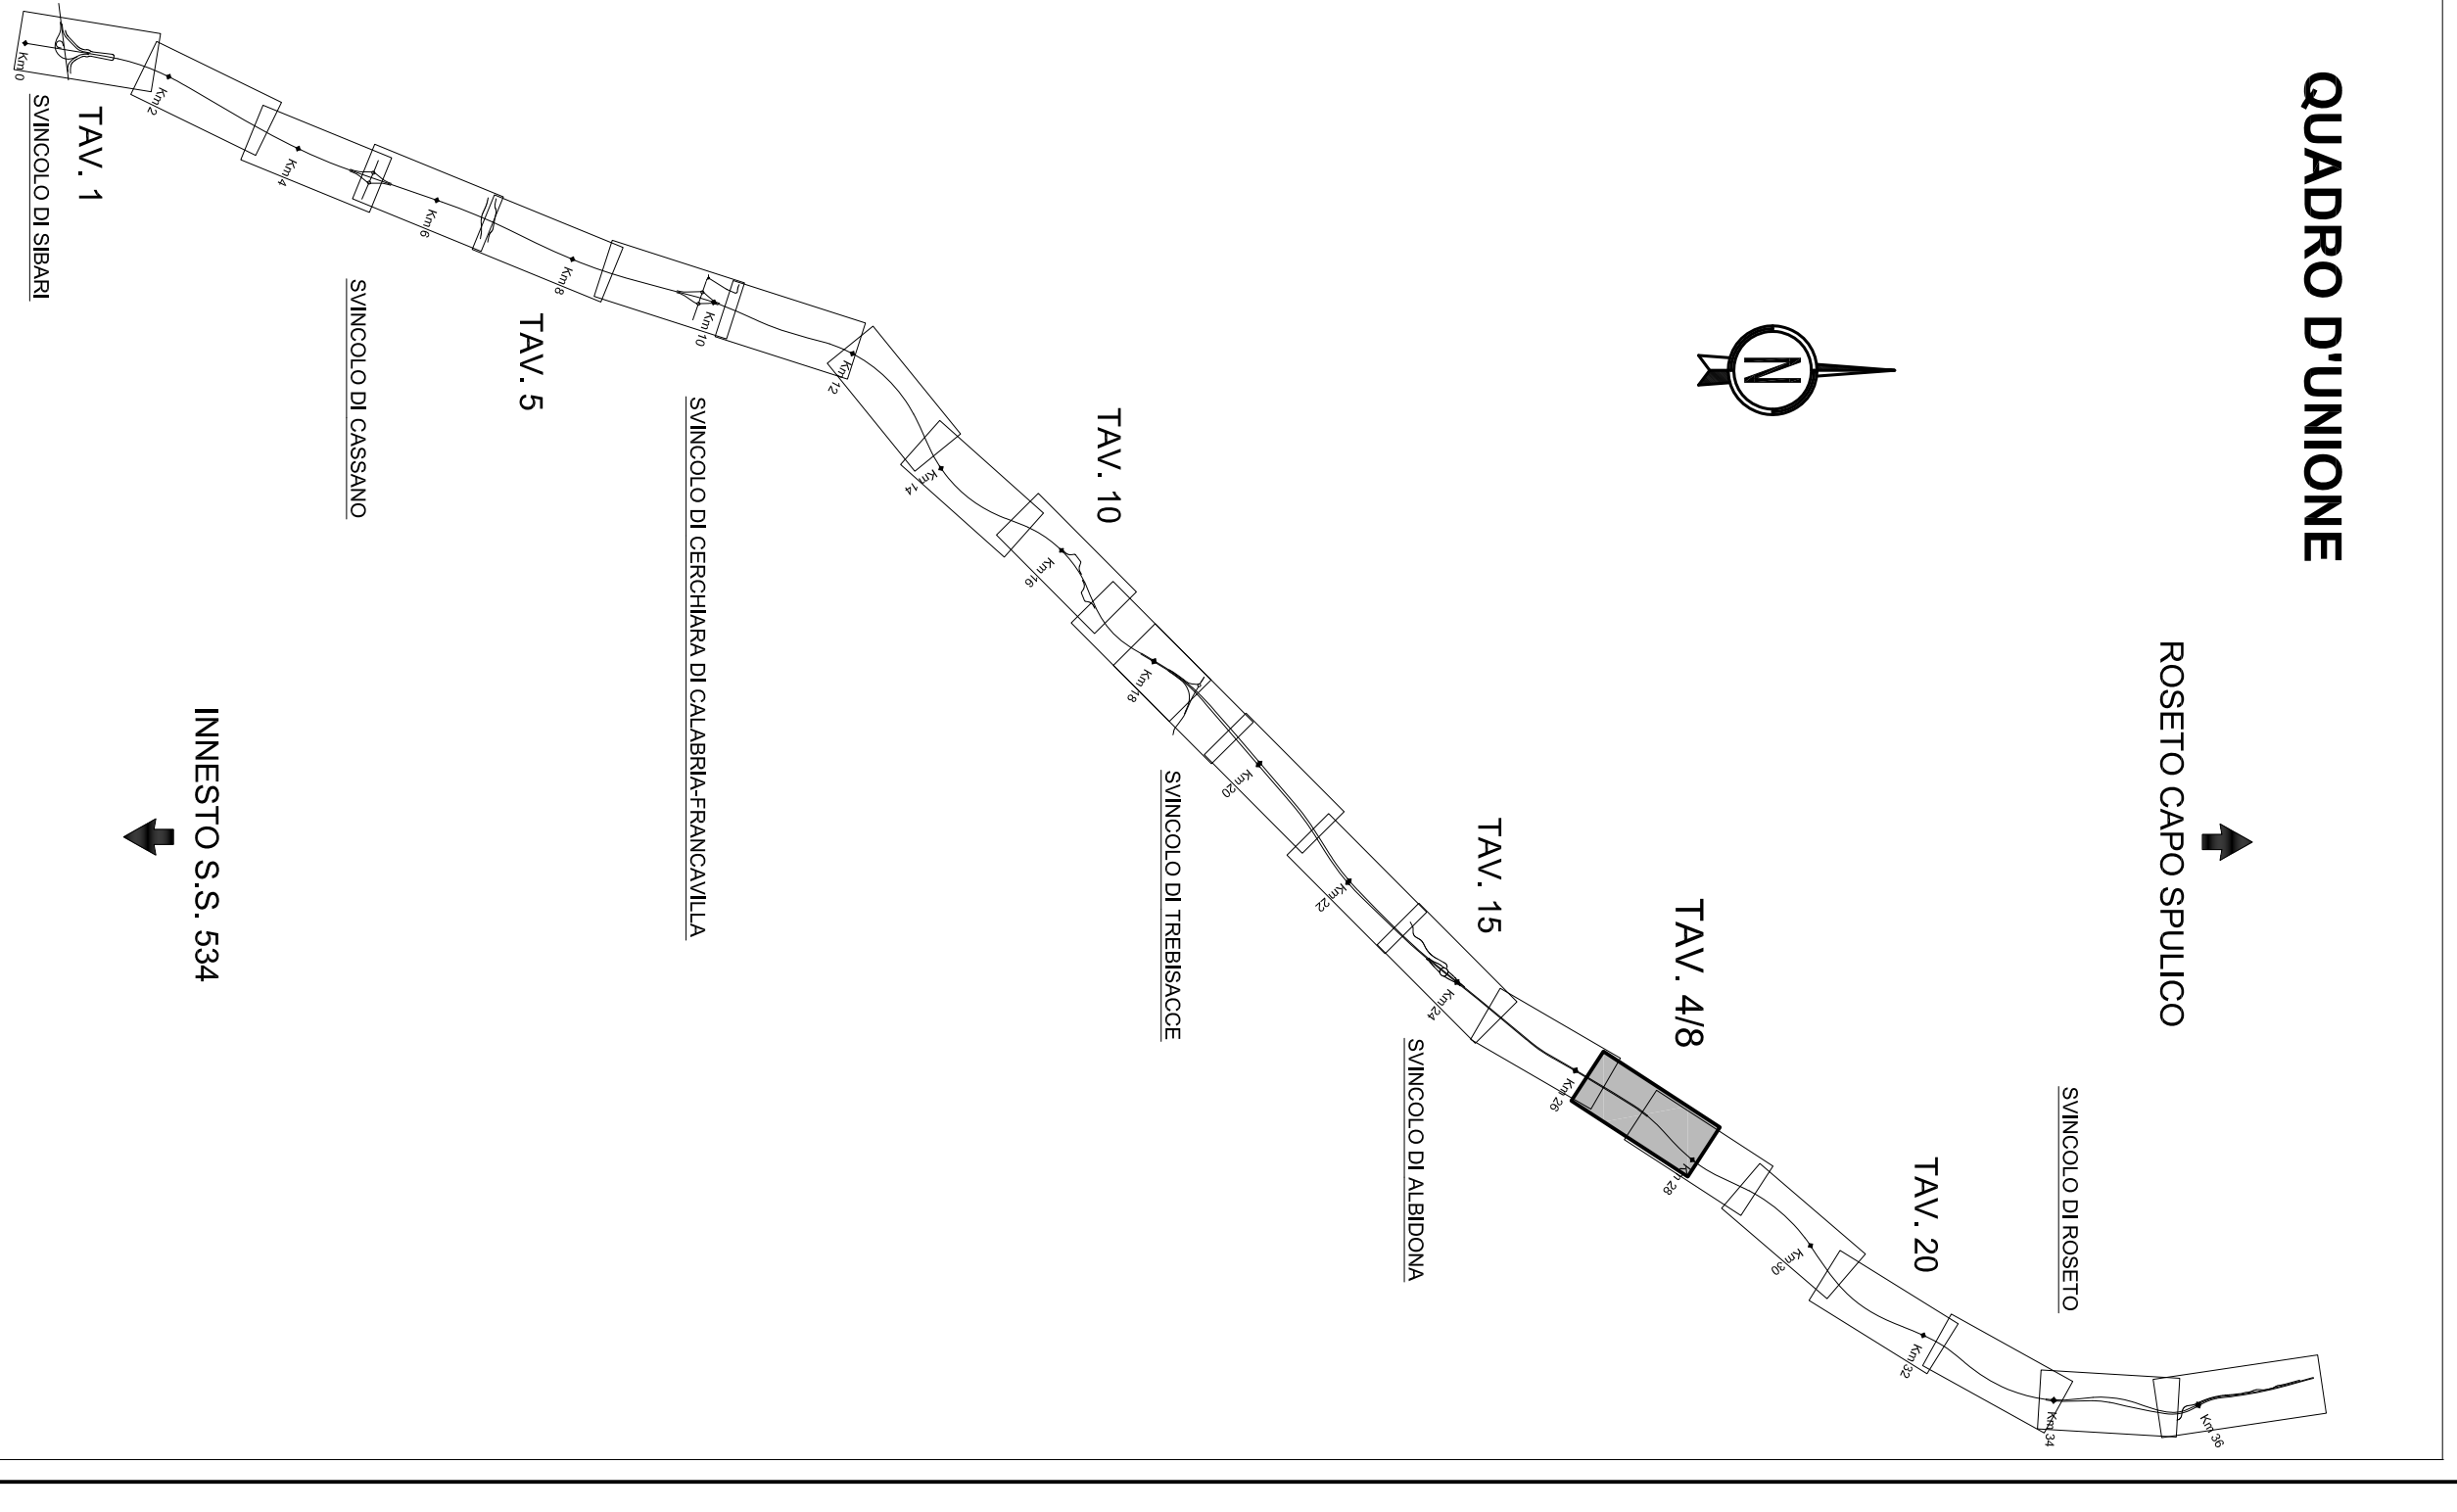

QUADRO D'UNIONE

ROSETO CAPO SPULICO

INNESTO S.S. 534



**ANAS SpA**  
Società per Azioni

**CONTRAENTE GENERALE:**  
**SIRJO S.c.p.a.**  
Ing. Pietro Mario Giannetto

**PROGETTO DEFINITIVO**  
RICHIESTE DELLA COMMISSIONE TECNICA VIA (CIVA-00\_2014-0001290)  
Integrazione n.12 - ALLEGATI

**CONTRATTORE GENERALE:**  
**ASTALDI**  
dott. Ing. Carlo

**PROGETTO DEFINITIVO**  
LAVORI DI COSTRUZIONE DEL 3° NEGOLOTTO DELLA S.S. 106 SONDICA - CAT. B -  
DALL'INNESTO CON LA S.S. 534 (Km 365+150) A ROSETO CAPO SPULICO (Km 400+000)

**ALLEGATO I12 - I14**  
PROGETTO DELL'INFRASTRUTTURA  
Planimetria e profilo longitudinale di progetto Asse Sud - Tavola 4/8

**COMITANTI:**  
SIRJO S.c.p.a.  
ASTALDI  
ING. P. M. GIANNETTO  
ING. C. CARLO

**PROGETTISTI:**  
ING. P. M. GIANNETTO  
ING. C. CARLO