PIANTA SPICCATO
scala 1 : 50

VISTA DALL' ALTO
scala 1 : 50

SEZIONE LONGITUDINALE 1-1
scala 1 : 50

SEZIONE LONGITUDINALE 1'-1'
scala 1 : 50

SEZIONE TRASVERSALE 2-2
scala 1 : 50

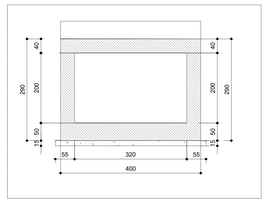

SEZIONE TRASVERSALE 3-3
scala 1 : 50

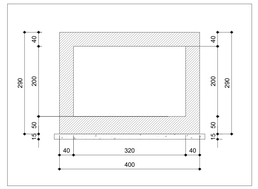

SEZIONE TRASVERSALE 4-4
scala 1 : 50

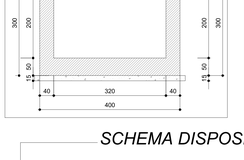

SEZIONE TRASVERSALE 5-5
scala 1 : 50

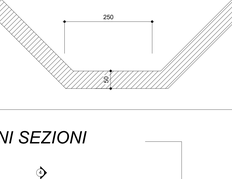

SEZIONE TRASVERSALE 6-6
scala 1 : 50

SEZIONE TRASVERSALE 7-7
scala 1 : 50

SEZIONE TRASVERSALE 8-8
scala 1 : 50

SEZIONE TRASVERSALE 9-9
scala 1 : 50

SCHEMA DISPOSIZIONI SEZIONI

PIANTA CHIAVE

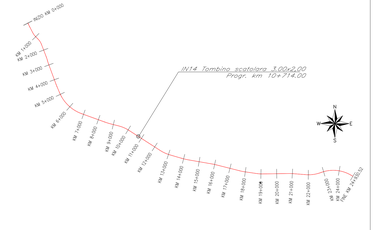

VISTA 3D

GETTI IN OPERA

CALCESTRUZZO MAGRO E GETTO DI LIVELLAMENTO

- CLASSE DI RESISTENZA MINIMA C12/15
- TIPO CEMENTO CEM II/A
- CLASSE DI ESPOSIZIONE AMBIENTALE : X0

CALCESTRUZZO TOMBINI

- CLASSE DI RESISTENZA MINIMA C32/40
- TIPO CEMENTO CEM II/A
- RAPPORTO A/C : ≤ 0.50
- CLASSE MINIMA DI CONSISTENZA : S4
- CLASSE DI ESPOSIZIONE AMBIENTALE : XS1
- COPRIFERRO = 50 mm
- DIAMETRO MASSIMO INERTI : 20 mm

CALCESTRUZZO MURI D'IMBOCCO, CANALI RETTANGOLARI, CANALI AD U, CANALETTA TRAPEZIA

- CLASSE DI RESISTENZA MINIMA C30/37
- TIPO CEMENTO CEM II/A
- RAPPORTO A/C : ≤ 0.55
- CLASSE MINIMA DI CONSISTENZA : S4
- CLASSE DI ESPOSIZIONE AMBIENTALE : XA1
- COPRIFERRO = 40 mm
- DIAMETRO MASSIMO INERTI : 20 mm

ACCIAIO ORDINARIO PER CALCESTRUZZO ARMATO

IN BARRE E RETI ELETTROSALDATE:
B450C saldabile che presenta le seguenti caratteristiche:
- Tensione di snervamento caratteristica — fyk ≥ 450 N/mm²
- Tensione caratteristica a rottura — ftk ≥ 540 N/mm²
  1.15≤ ftk/fyk < 1.35

NOTA

Per ogni dettaglio si rimanda agli elaborati "LI0B02EZZPBIN1400001-LI0B02EZZBBIN1400002".

COMMITTENTE:
RFI RETE FERROVIARIA ITALIANA
GRUPPO FERROVIE DELLO STATO ITALIANE
DIREZIONE INVESTIMENTI
DIREZIONE PROGRAMMI INVESTIMENTI
DIREZIONE SUD - PROGETTO ADRIATICA

DIREZIONE LAVORI:
ITALFERR GRUPPO FERROVIE DELLO STATO ITALIANE

APPALTATORE:
AGOSTINO COSTRUZIONI GENERALI
MANDATARIA
MANDANTI

PROGETTAZIONE:
MANDATARIA: HUB
MANDANTI: HYpro

PROGETTO ESECUTIVO

LINEA PESCARA - BARI
RADDOPPIO DELLA TRATTA FERROVIARIA TERMOLI - LESINA

LOTTO 2 e 3: RADDOPPIO TERMOLI - RIPALTA

Firmato digitalmente da:
Facchini Massimo
Firmato il 14/03/2024 12:41
Seriale Certificato: 270256
Valido dal 01/09/2023 al 01/09/2026
InfoCamere Qualified Electronic Signature CA

IN14 - Tombino scatolare 3.00x2.00 al km 10+714,00
Carpenteria tombino

APPALTATORE	PROGETTAZIONE	SCALA:
DIRETTORE TECNICO	DIRETTORE TECNICO	1:50

COMMESSA	LOTTO	FASE	ENTE	PROGDOC	OPERA/DISCIPLINA	PROGR	REV.
LI0B	02	E	ZZ	BB	IN1400	001	C

Revis.	Descrizione	Redatto	Data	Verificato	Data	Approvato	Data	Autorizzato Data
A	Prima emissione	Ing. M. Calabrese	Dicembre 2022	Ing. V. Calcina	Dicembre 2022	Ing. A. Canale	Dicembre 2022	
B	Aggiornamento per Rdv n.0254	Ing. A. Dato	Luglio 2023	Ing. M. Calabrese	Luglio 2023	Ing. A. Rambaldi	Luglio 2023	
C	Revisione a seguito di OSI-CC-01	Ing. A. Dato	Ottobre 2023	Ing. M. Calabrese	Ottobre 2023	Ing. A. Canale	Ottobre 2023	

File: LI0B02EZZBBIN1400001C.DWG

C:\Users\User\Desktop\IT048 - TERMOLI LESINA\INPUT\WORK\IN11-IN29\IN14\LI0B02EZZBBIN1400001C\LI0B02EZZBBIN1400001C.dwg, 22/12/2023 12:08:21, _AutoCAD PDF (General Documentation).pc3