



INNESTO S.S. 534

ROSETO CAPO SPULICO

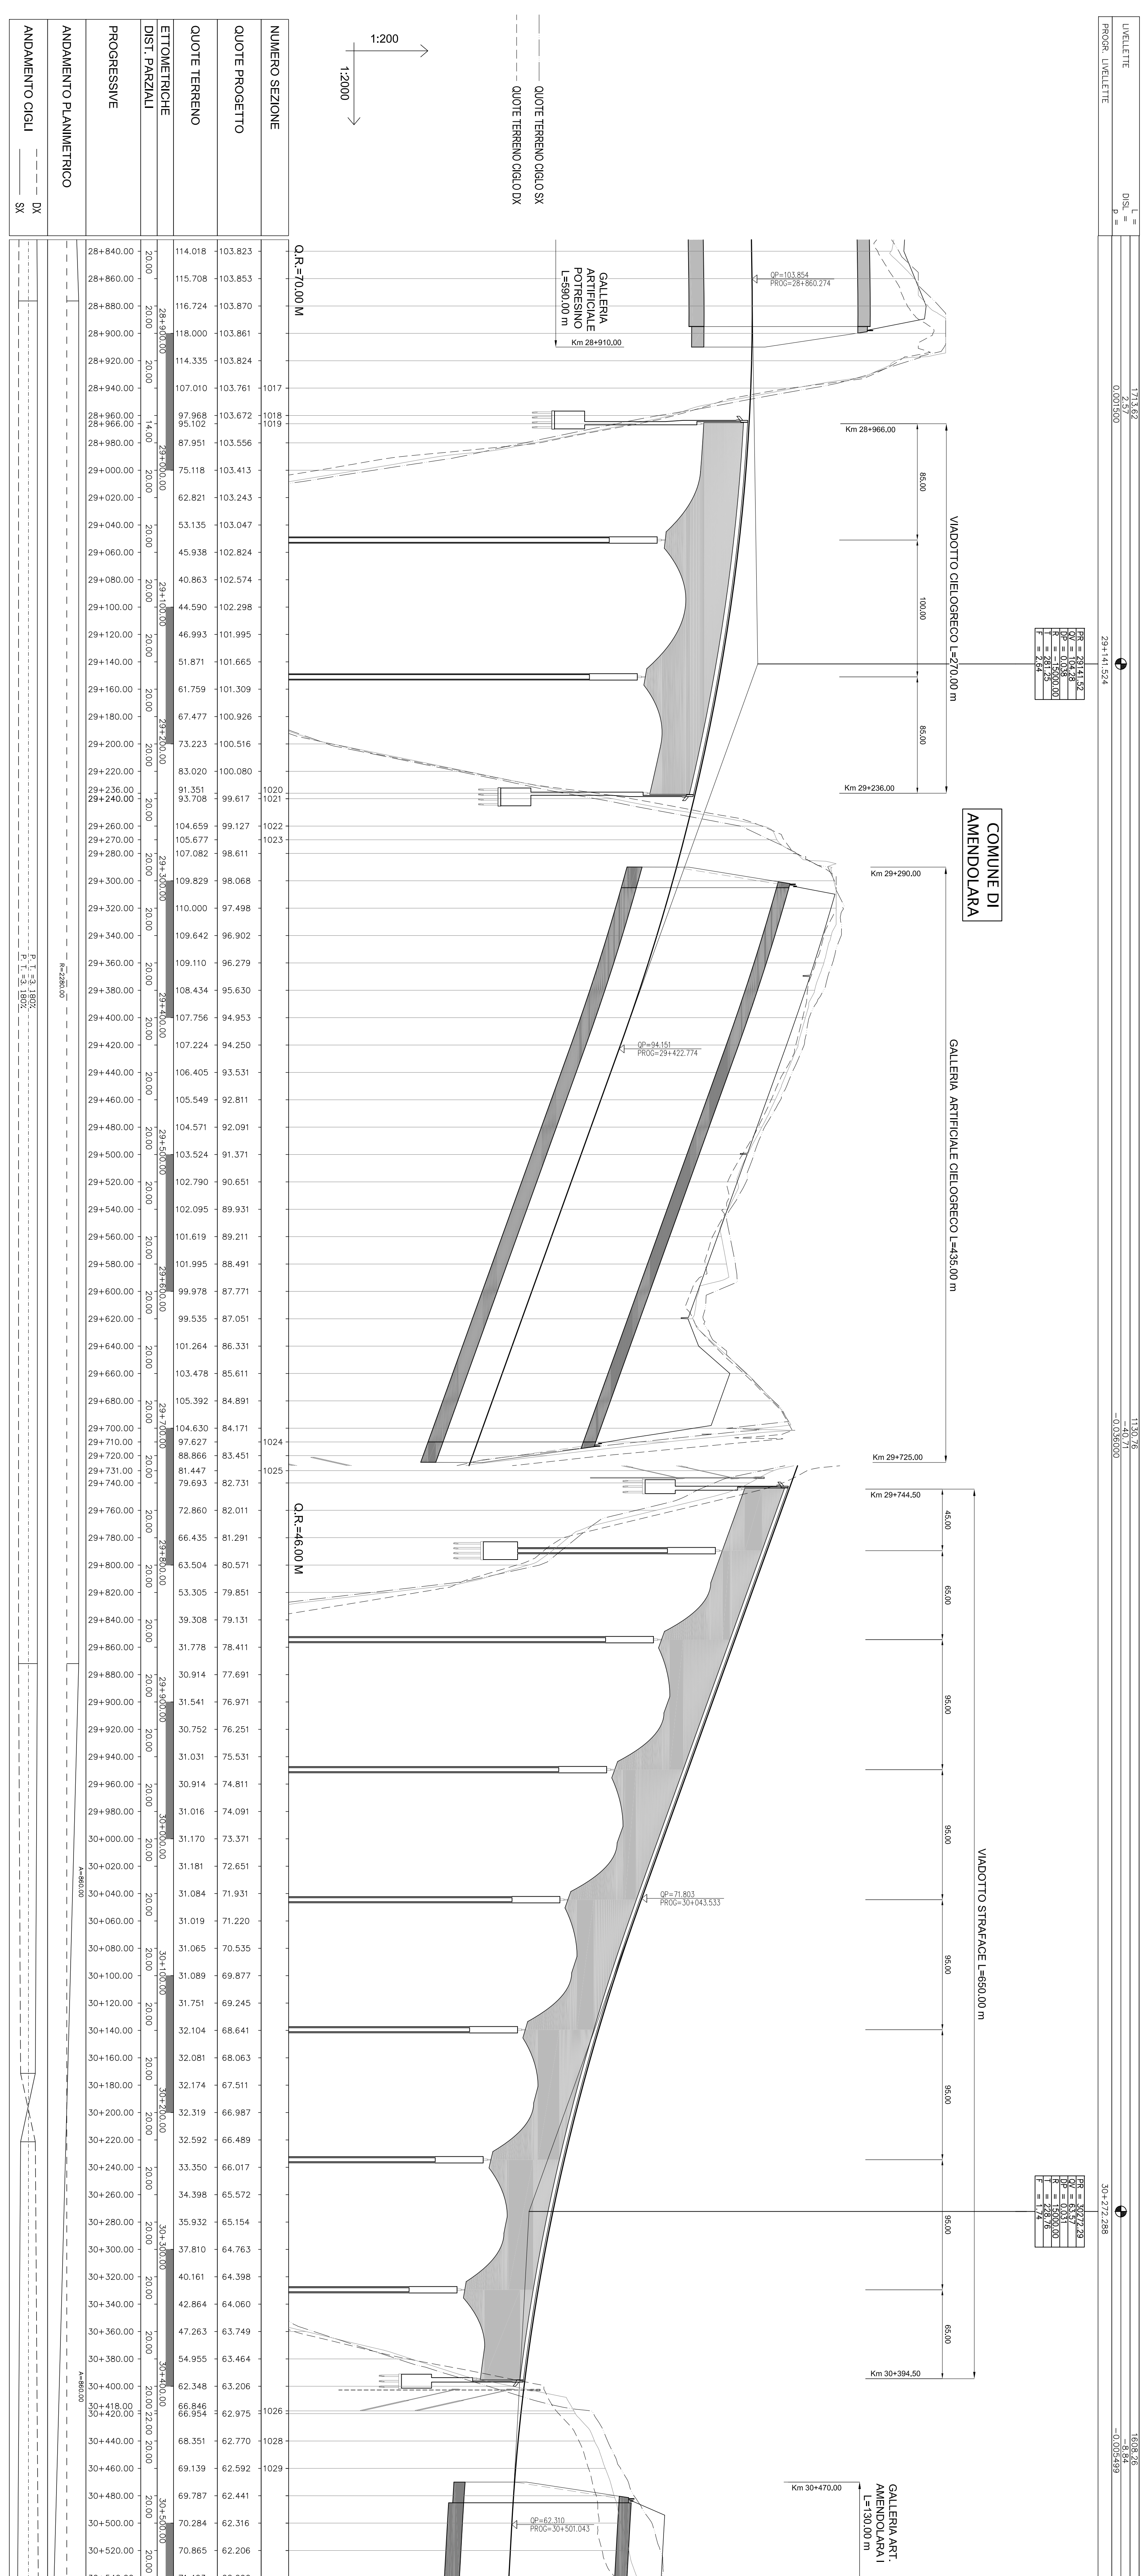

NUMERO SEZIONE	QUOTE PROGETTO	QUOTE TERRENO	ETIMOLOGICHE	PROGRESSIVE	ANADAMENTO PLANIMETRICO	ANADAMENTO CIGI
28+840.00	114.018	103.823				
28+860.00	115.708	103.853				
28+880.00	116.724	103.870				
28+900.00	118.000	103.861				
28+920.00	114.335	103.824				
28+940.00	107.010	103.761				
28+960.00	97.868	103.672				
28+980.00	95.102	103.556				
29+000.00	87.951	103.556				
29+020.00	75.118	103.413				
29+040.00	62.821	103.243				
29+060.00	53.135	103.047				
29+080.00	40.863	102.824				
29+100.00	44.590	102.298				
29+120.00	46.993	101.995				
29+140.00	51.871	101.665				
29+160.00	61.759	101.309				
29+180.00	67.477	100.926				
29+200.00	73.223	100.516				
29+220.00	83.020	100.080				
29+236.00	91.351	99.617				
29+240.00	93.305	99.617				
29+260.00	104.659	99.127				
29+270.00	105.677	98.611				
29+280.00	107.042	98.068				
29+300.00	109.829	98.068				
29+320.00	110.000	97.498				
29+340.00	109.642	96.902				
29+360.00	109.910	96.279				
29+380.00	108.434	95.630				
29+400.00	107.756	94.953				
29+420.00	107.224	94.250				
29+440.00	106.405	93.531				
29+460.00	105.549	92.811				
29+480.00	104.571	92.091				
29+500.00	103.524	91.371				
29+520.00	102.790	90.651				
29+540.00	102.095	89.931				
29+560.00	101.619	89.211				
29+580.00	101.995	88.491				
29+600.00	99.978	87.771				
29+620.00	99.535	87.051				
29+640.00	101.264	86.331				
29+660.00	103.478	85.611				
29+680.00	105.592	84.891				
29+700.00	104.630	84.171				
29+720.00	97.627	83.451				
29+740.00	86.308	82.731				
29+760.00	81.447	82.011				
29+780.00	79.693	81.291				
29+800.00	72.860	80.571				
29+820.00	66.435	79.851				
29+840.00	63.504	79.131				
29+860.00	53.305	78.411				
29+880.00	39.308	77.691				
29+900.00	31.778	76.971				
29+920.00	30.914	76.251				
29+940.00	30.752	75.531				
29+960.00	31.031	74.811				
29+980.00	31.016	74.091				
30+000.00	31.170	73.371				
30+020.00	31.181	72.651				
30+040.00	31.084	71.931				
30+060.00	31.019	71.220				
30+080.00	31.065	70.535				
30+100.00	31.089	69.877				
30+120.00	31.751	69.245				
30+140.00	32.104	68.641				
30+160.00	32.081	68.063				
30+180.00	32.174	67.511				
30+200.00	32.319	66.987				
30+220.00	32.592	66.489				
30+240.00	33.350	66.017				
30+260.00	34.398	65.572				
30+280.00	35.932	65.154				
30+300.00	37.810	64.763				
30+320.00	40.191	64.398				
30+340.00	42.864	64.060				
30+360.00	47.263	63.749				
30+380.00	54.955	63.464				
30+400.00	62.348	63.206				
30+418.00	66.846	62.975				
30+420.00	66.954	62.975				
30+440.00	68.351	62.770				
30+460.00	69.139	62.592				
30+480.00	69.787	62.441				
30+500.00	70.284	62.316				
30+520.00	70.865	62.206				
30+540.00	71.463	62.096				

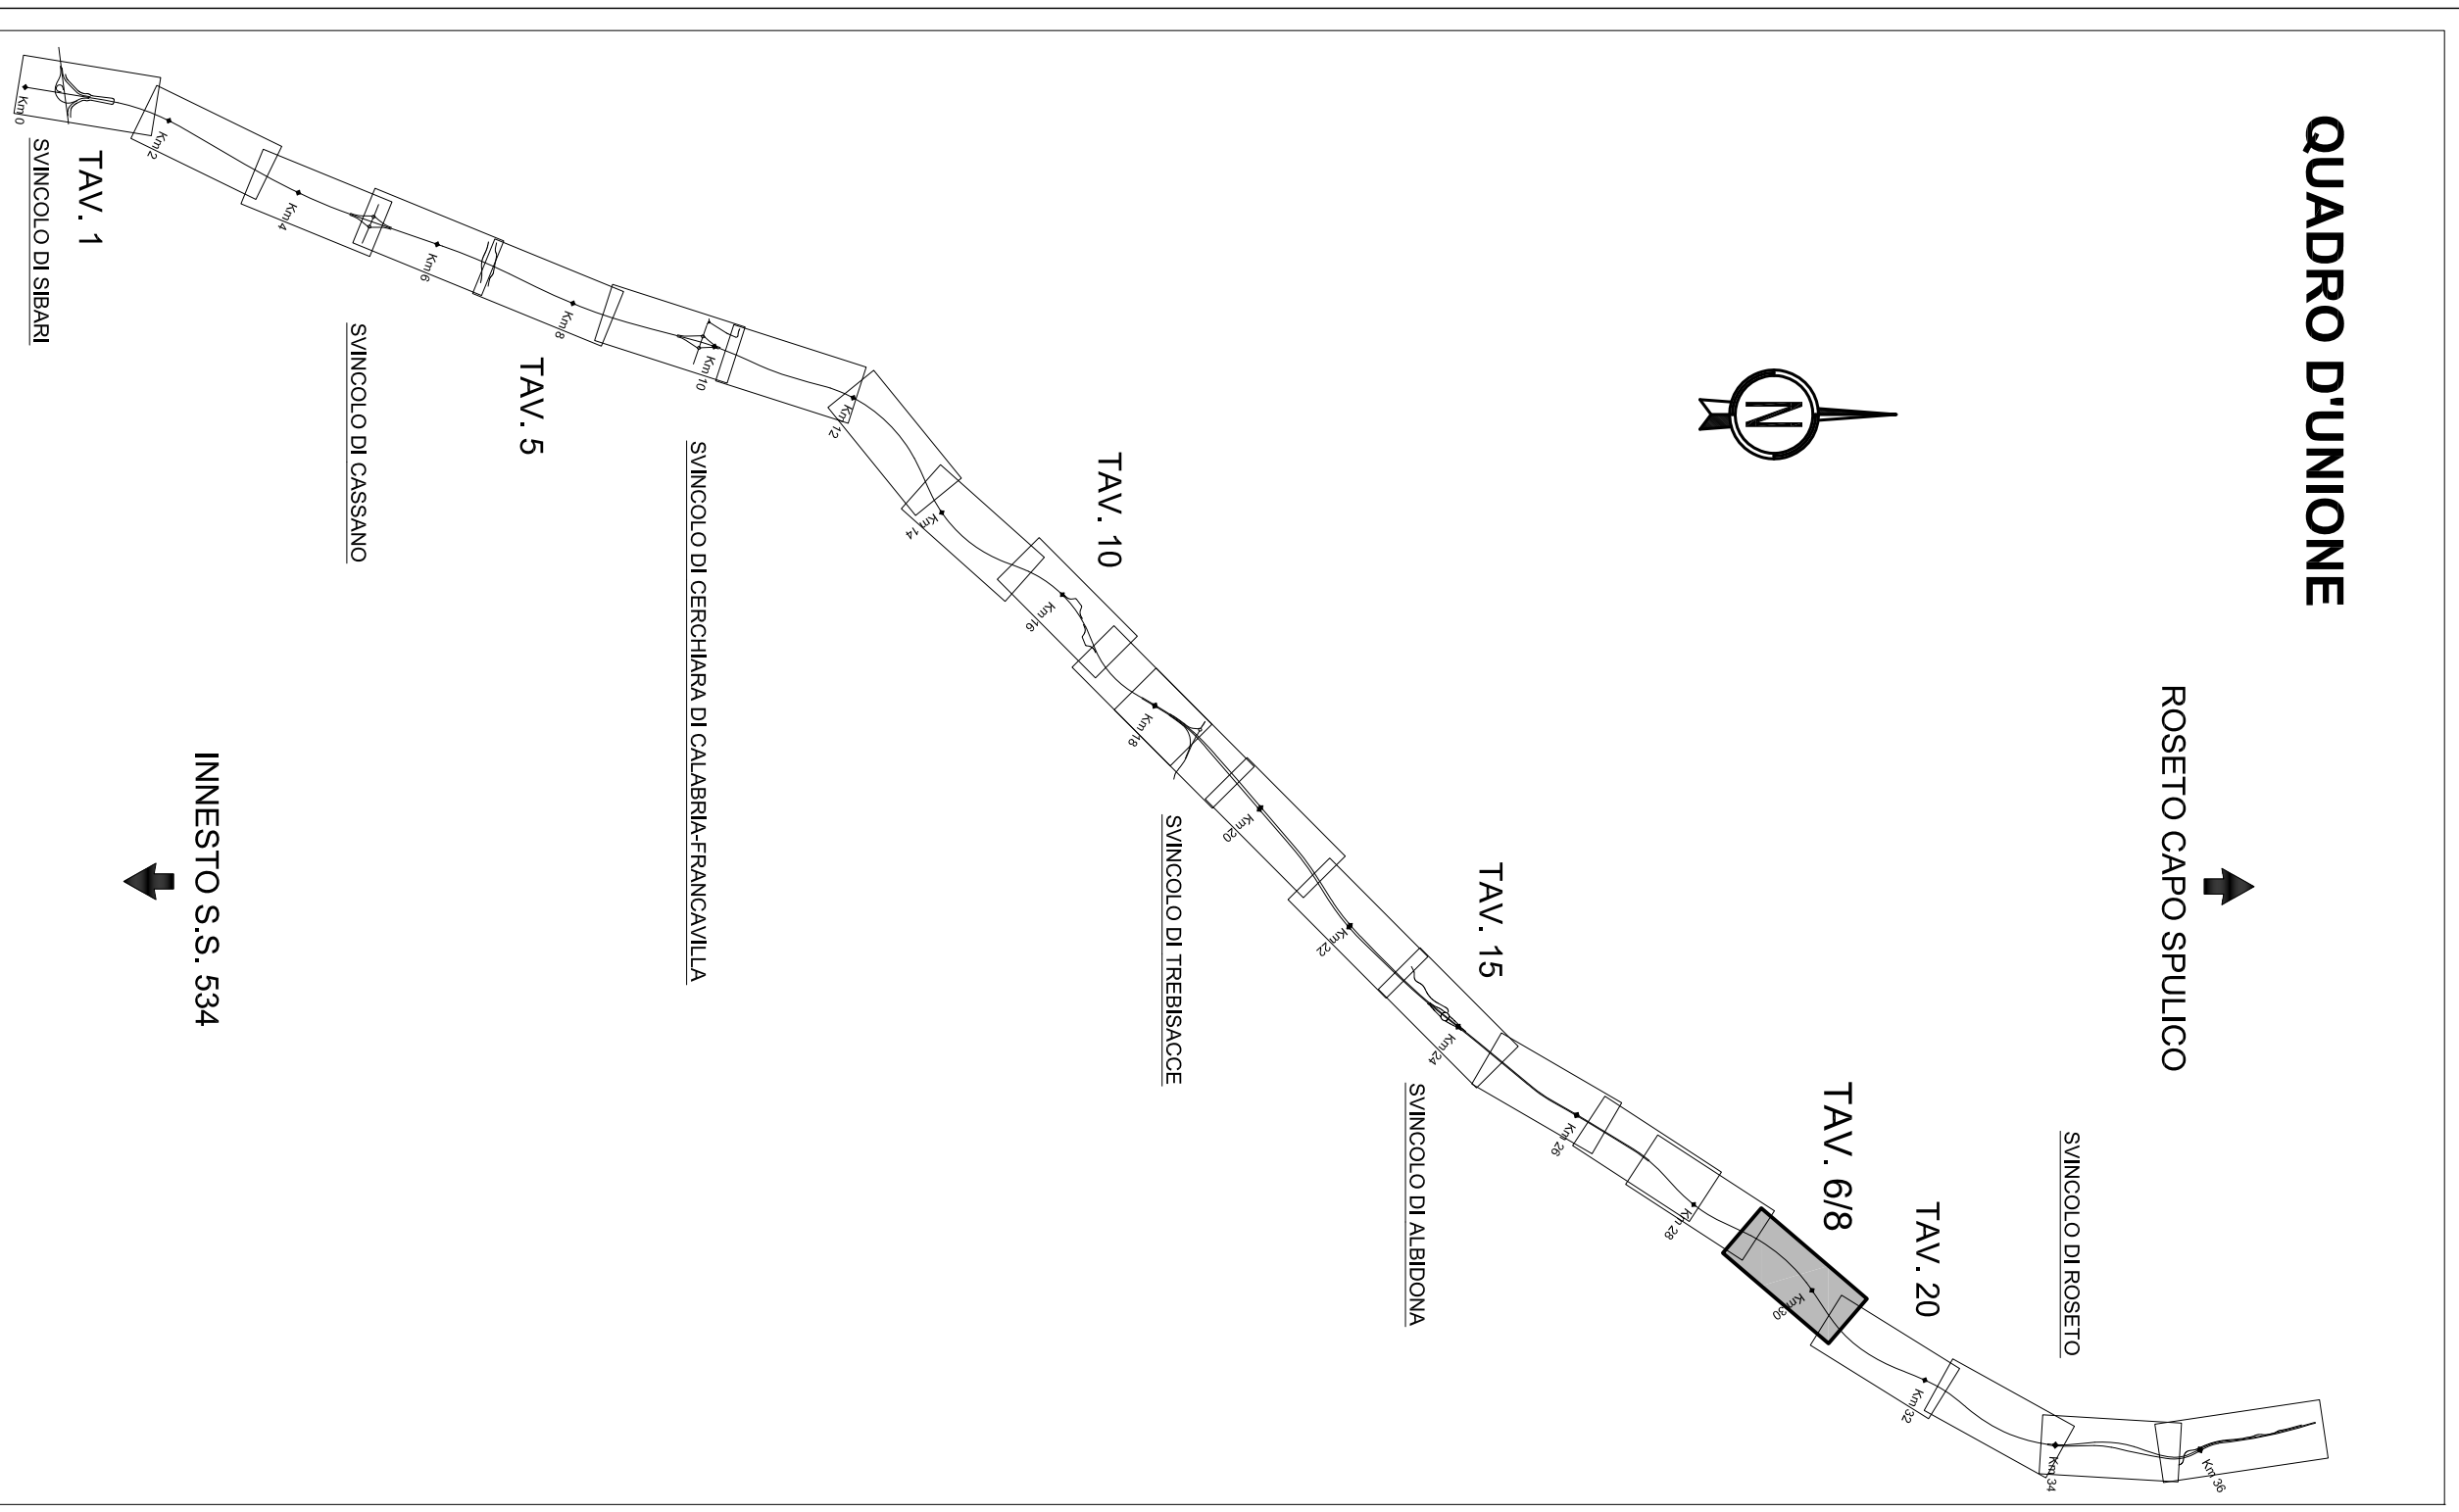

**ANAS SpA**  
Società per Azioni  
Via Salaria 439 - 00198 Roma  
Tel. 06/49811 - Fax 06/49812

**CONTRAENTE GENERALE:**  
**SIRJO S.c.p.a.**  
Ing. Piero Mario Ganemico

**PROGETTO DEFINITIVO**  
Integrazione n.12 - ALLEGATI

**RECHISTE DELLA COMMISSIONE TECNICA VIA (CVA-90\_2014-0001290)**

**LAVORI DI COSTRUZIONE DEL 3° NEGOLOTTO DELLA S.S. 106 JONICA - CAT. B - DALL'INNESTO CON LA S.S. 534 (Km 365+150) A ROSETO CAPO SPULICO (Km 400+000)**

**PROGETTO DEFINITIVO**

**COMPAGNIA DI INGEGNERIA:**  
**ASTALDI**  
Dott. Ing. Carlo

**COMPAGNIA DI INGEGNERIA:**  
**Impregilo**

**IL RESPONSABILE DEL PROGETTO:**  
Ing. M. Sirjo

**IL RESPONSABILE DEL PROGETTO:**  
Ing. M. Sirjo

**ALLEGATO I12 - I06**  
**PROGETTO DELL'INFRASTRUTTURA**  
Planimetria e profilo longitudinale di progetto - Tavolo 6/8

