

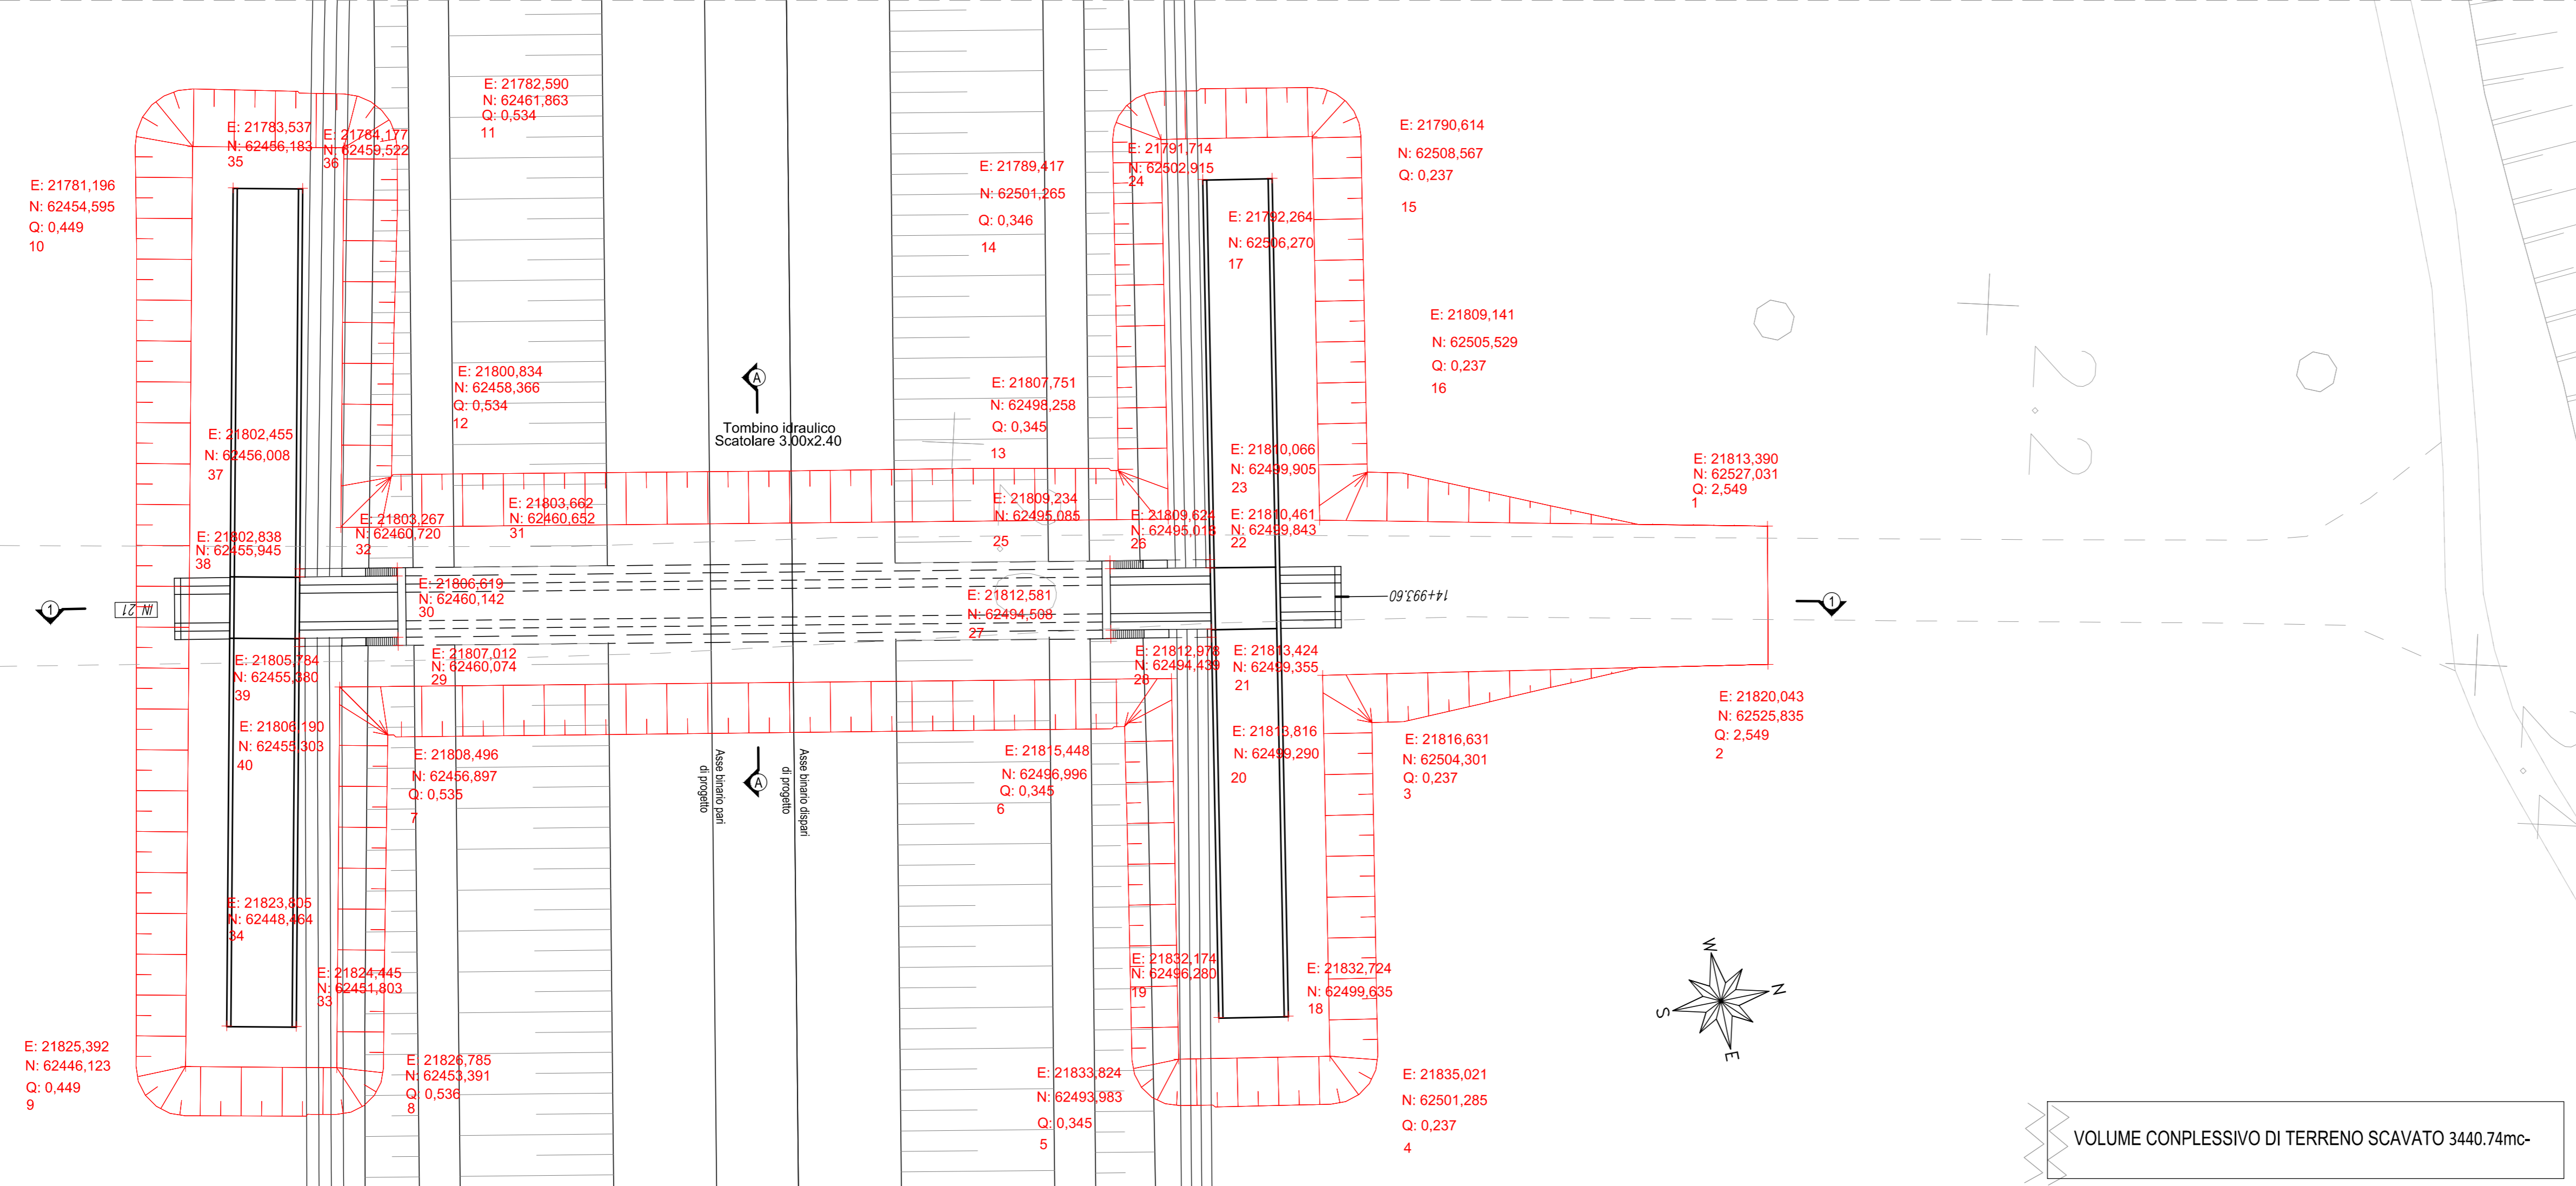
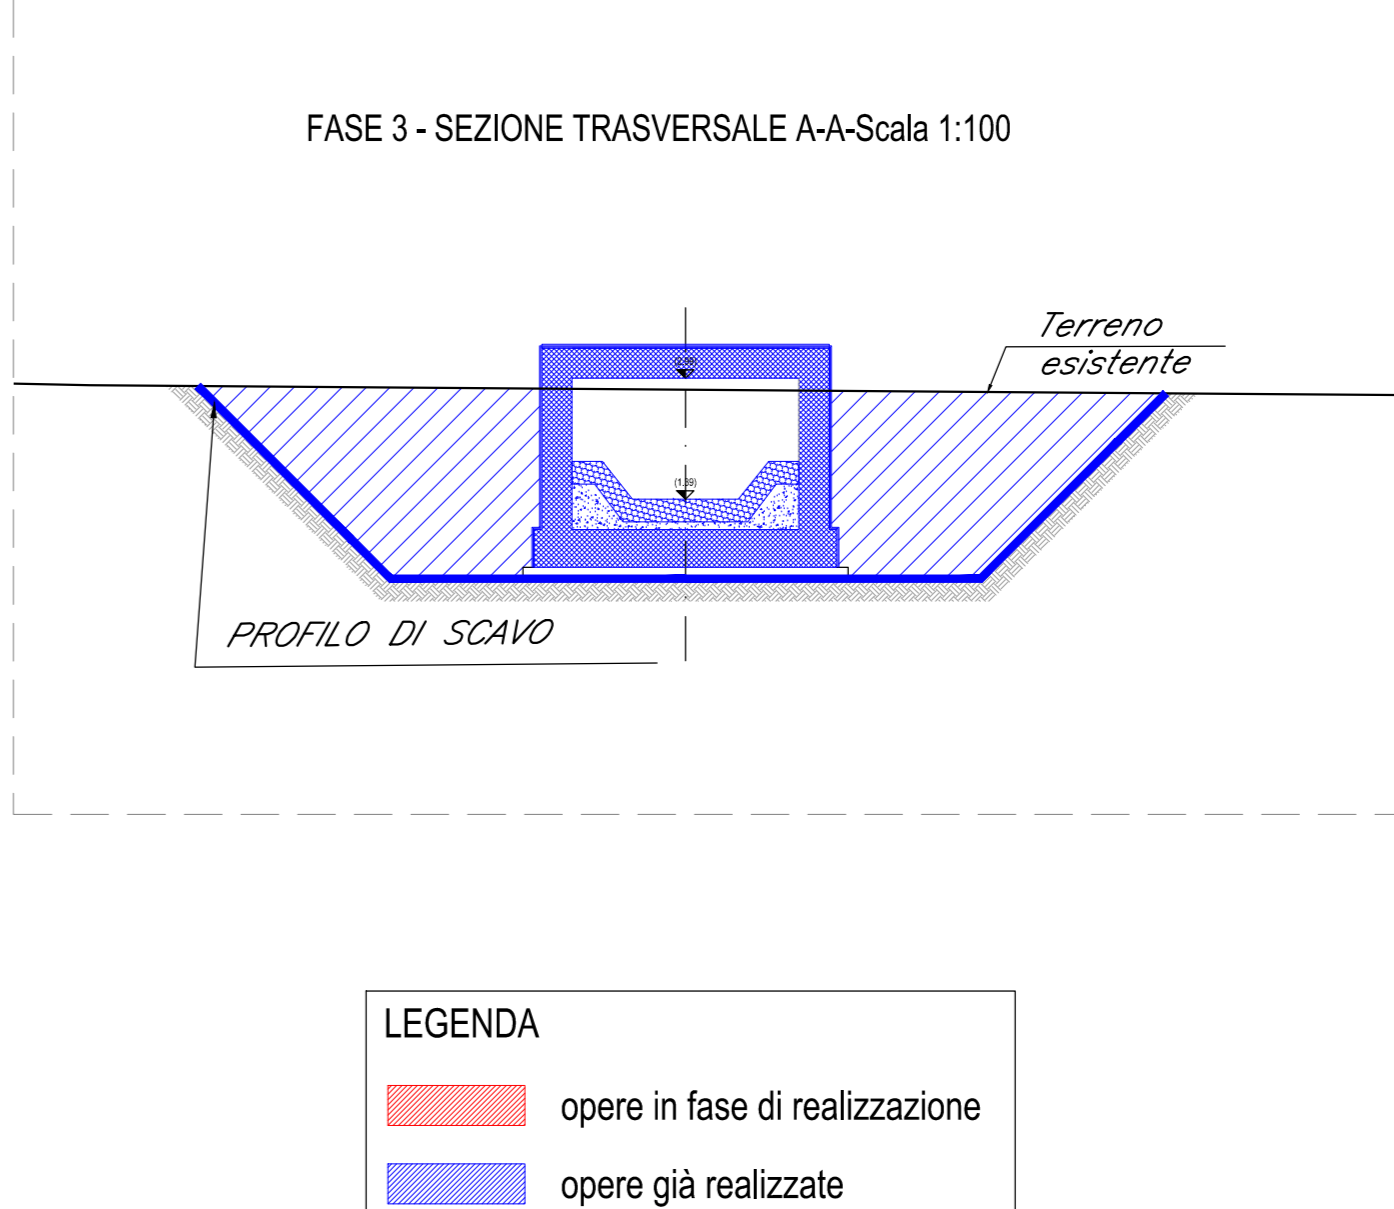
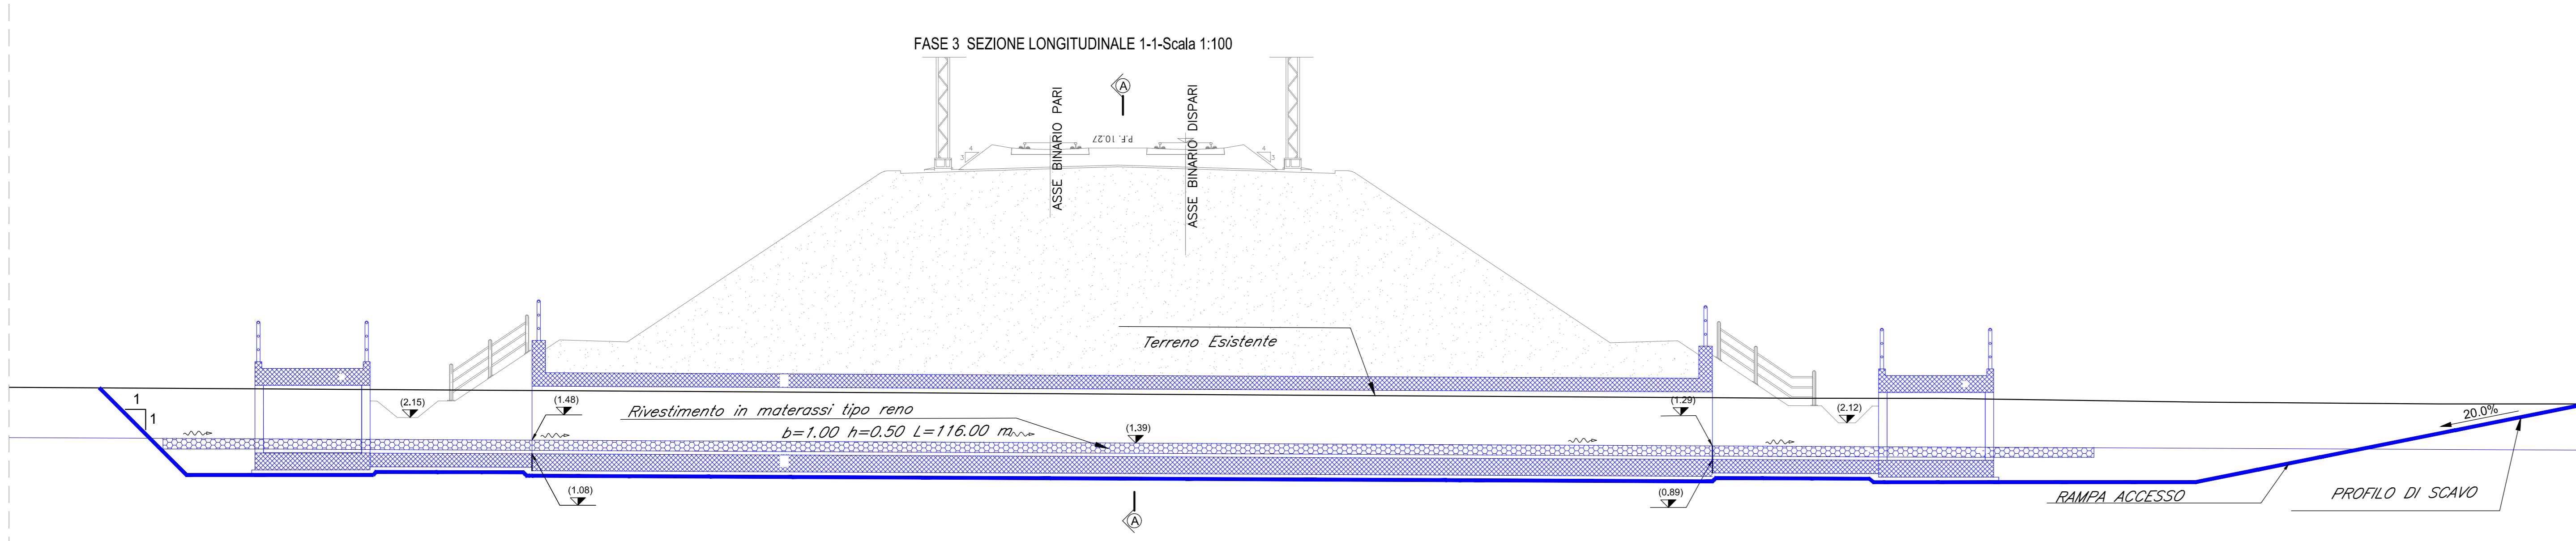
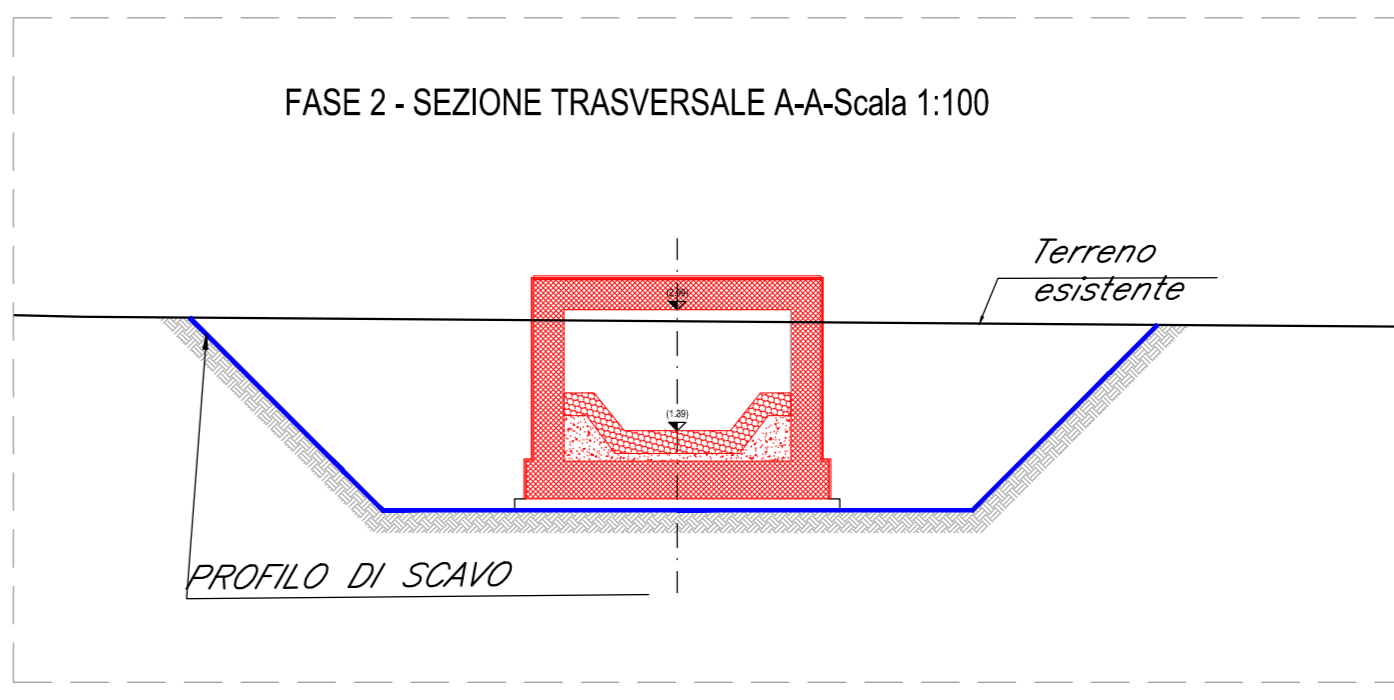
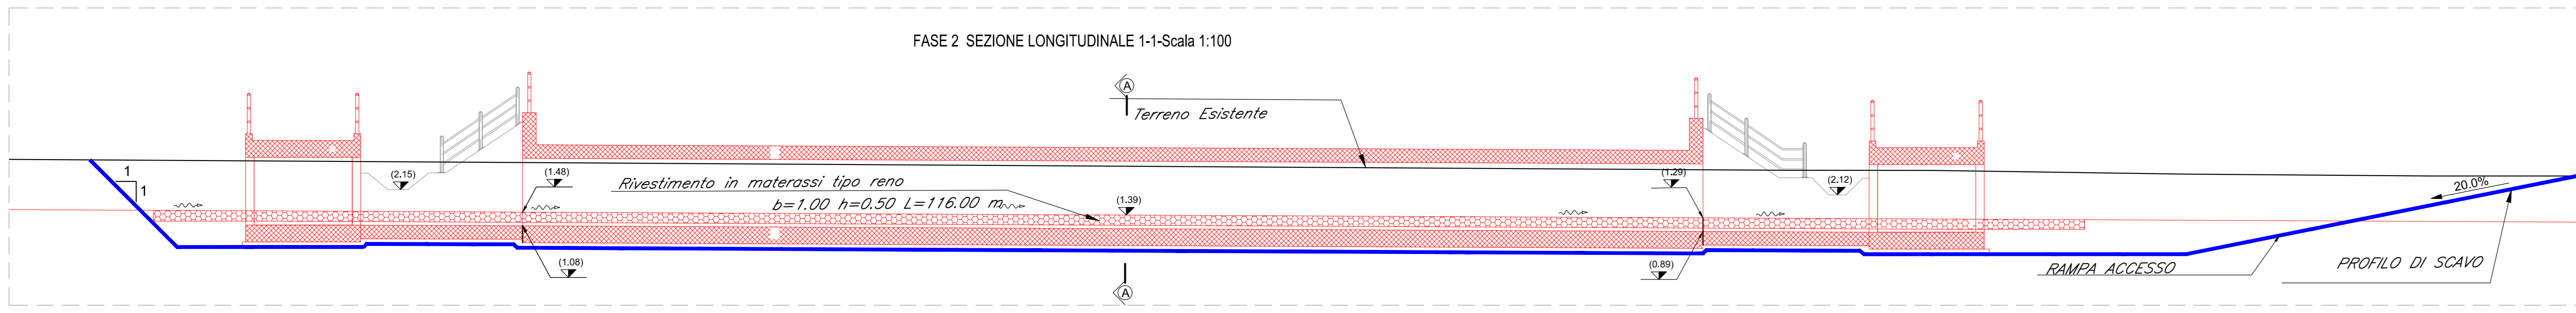
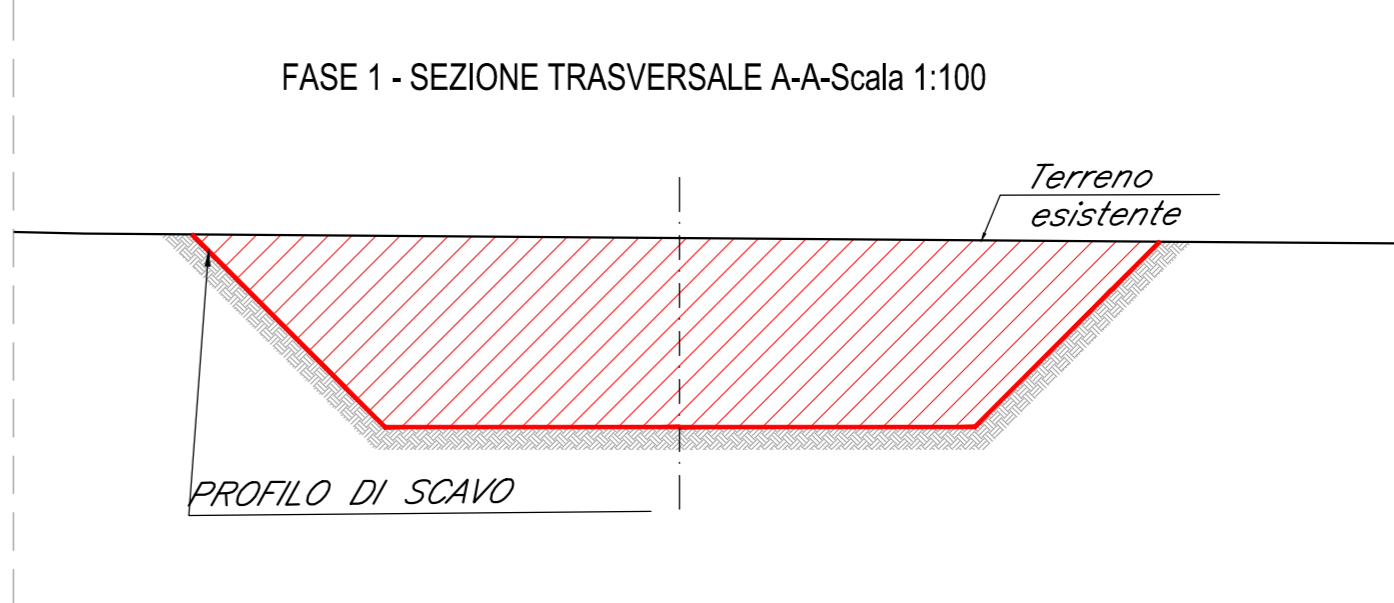
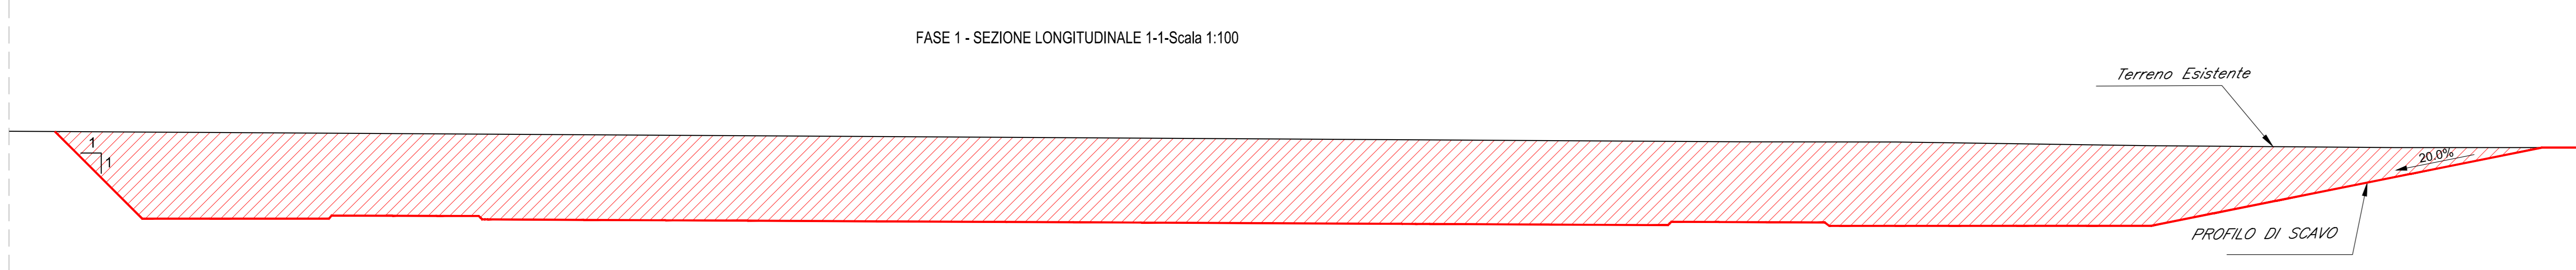
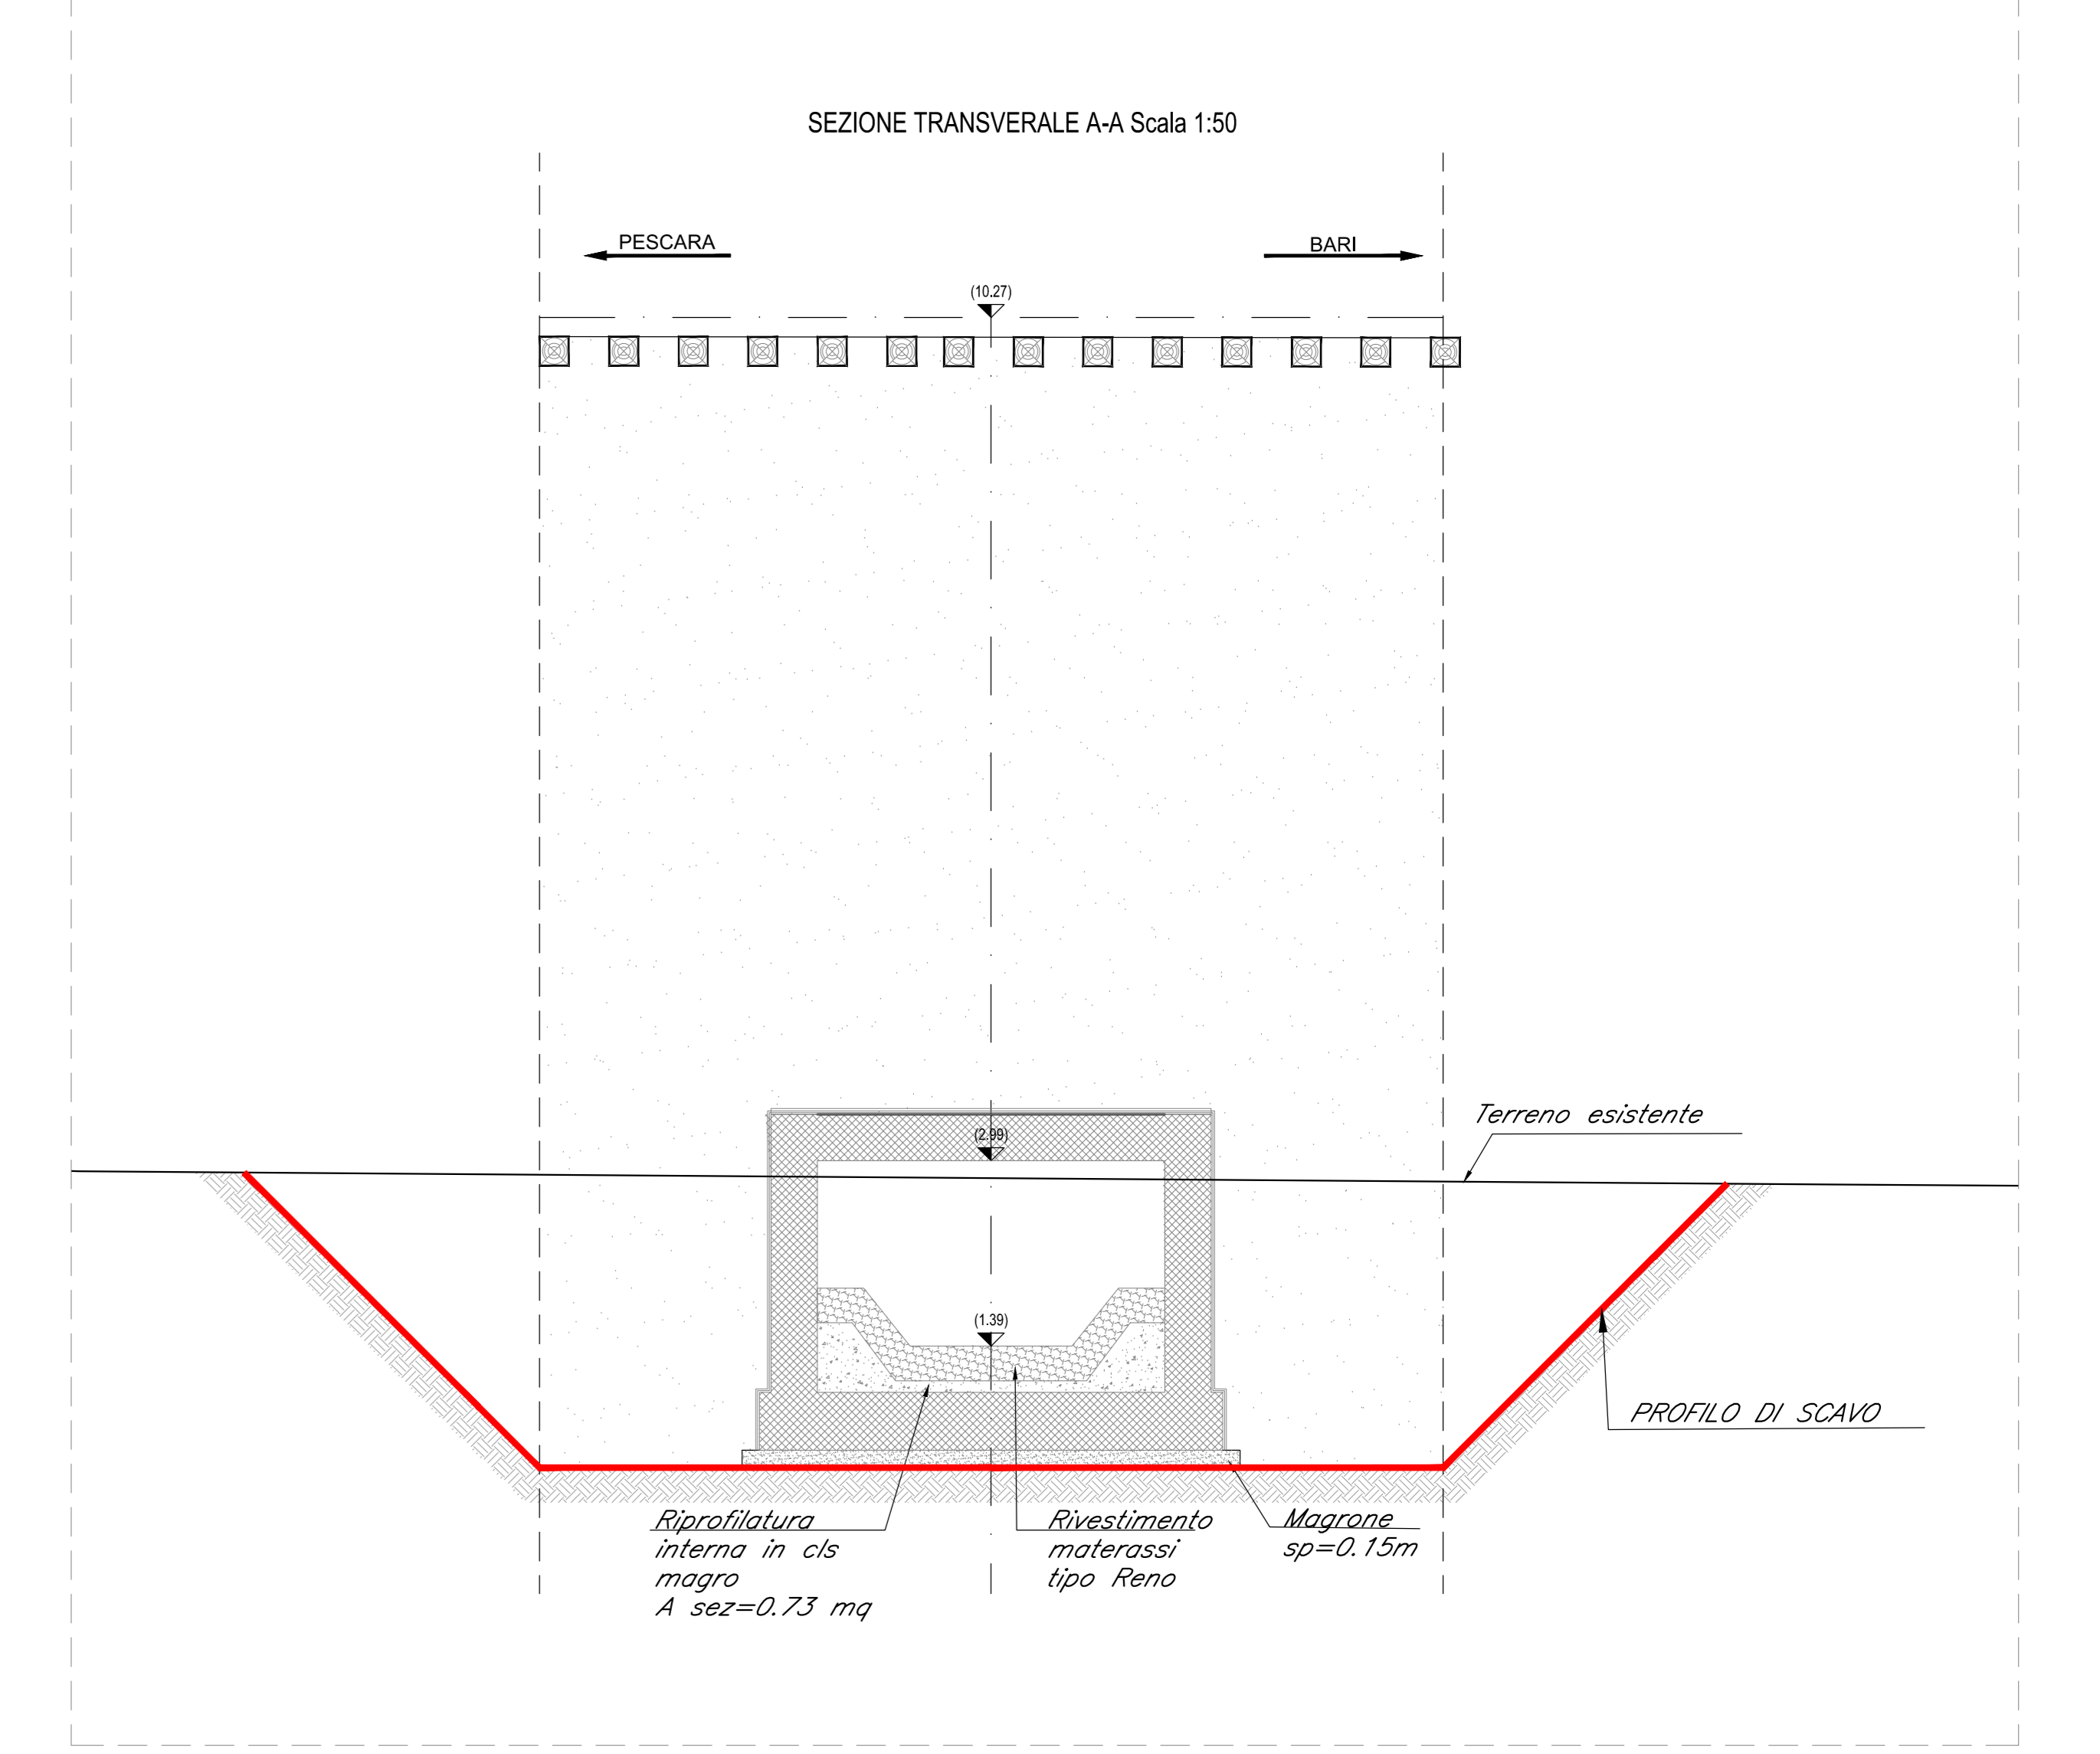


PIANTA SCAVI-Scala 1:200

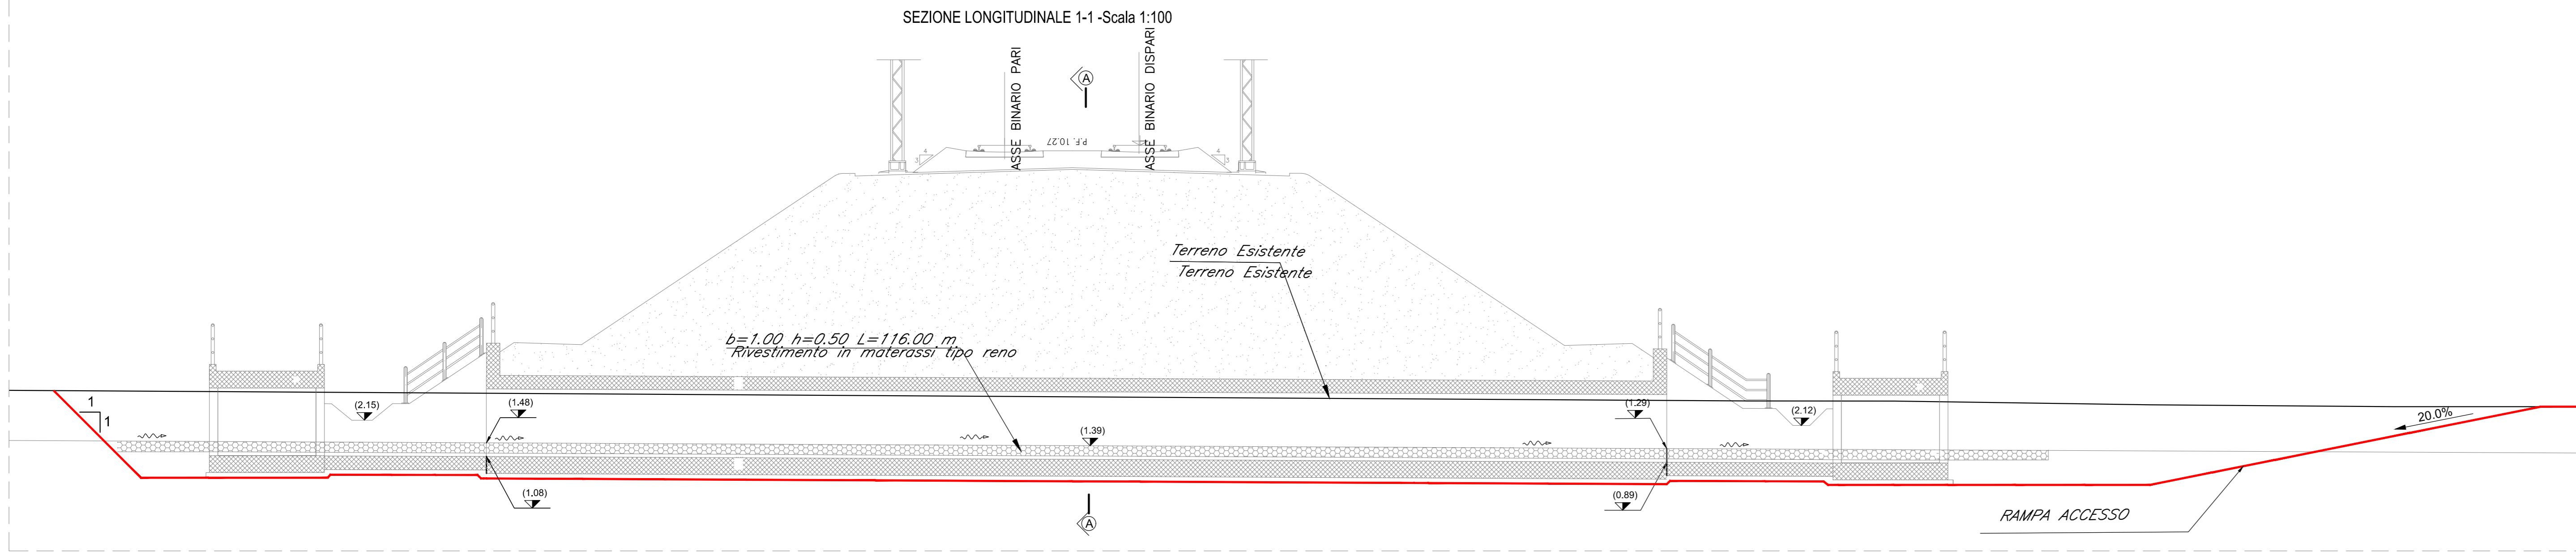

- Fase 1:
- Preparazione cantiere
- Pulizia e taglio arbusti
- Realizzazione dello scavo necessario alla realizzazione delle opere.
- Fase 2:
- Realizzazione platea di fondazione
- Realizzazione delle opere strutturali in elevazione
- Fase 3:
- Realizzazione opere di finitura
- Ripristino aree

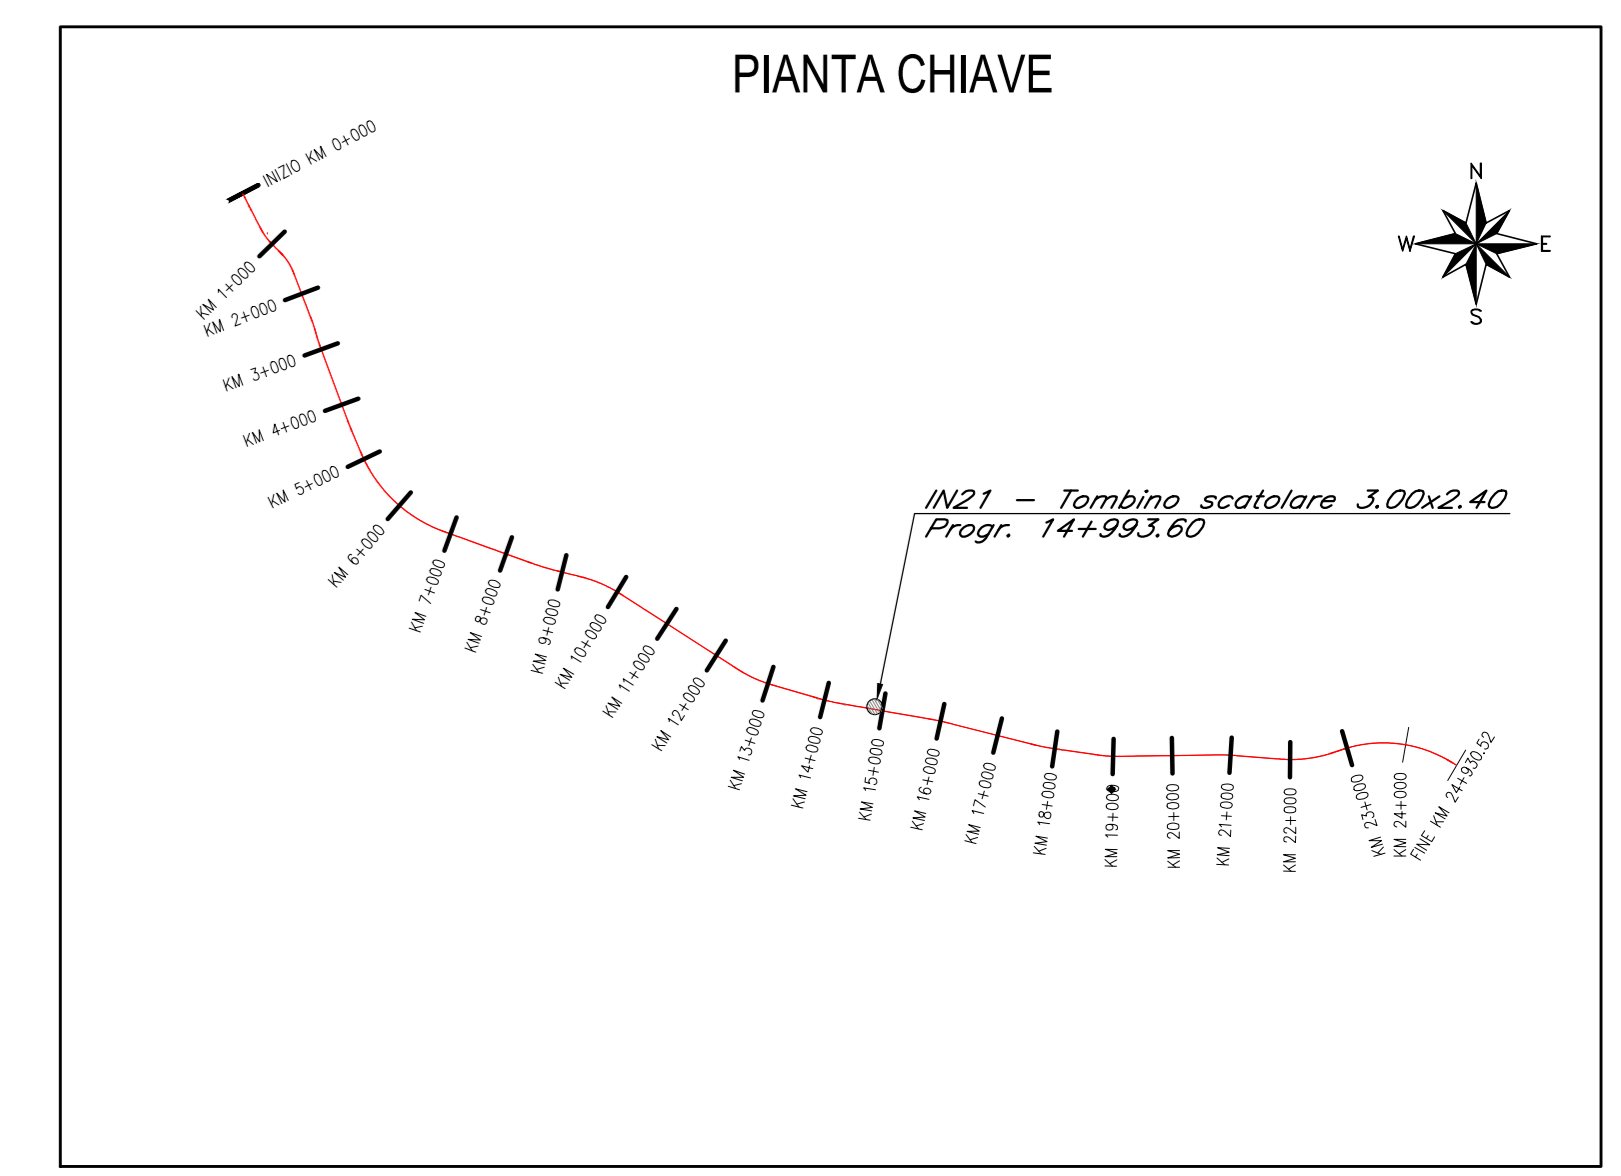

- LEGENDA
- opere in fase di realizzazione
 - opere già realizzate

COMITENTE: RFI RETE FERROVIARIA ITALIANA GRUPPO FERROVIE DELLO STATO ITALIANE DIREZIONE INVESTIMENTI DIREZIONE PROGRAMMI INVESTIMENTI DIRETTRICE SUD - PROGETTO ADRIATICA

DIREZIONE LAVORI: ITALFERR GRUPPO FERROVIE DELLO STATO ITALIANE

APPALTATORE: AGOSTINI COSTRUZIONI S.p.A. ATLANTE

PROGETTAZIONE: HUB MANDATARIA, TIVpro MANDANTE

PROGETTO ESECUTIVO
LINEA PESCARA - BARI
RADDOPPIO DELLA TRATTA FERROVIARIA TERMOLI - LESINA
LOTTO 2 e 3: RADDOPPIO TERMOLI - RIPALTA

IN21 - Tomboino scotolare 3,00x2,40 al km 14+993,60
Pianta e sezioni di scavo e fasi costruttive dell'opera

Rev.	Descrizione	Redatto	Data	Verificato	Data	Approvato	Data	Autore	Data
A	Prva Disegno	Ing. M. Calabrese	02/09/2022	Ing. V. Calabrese	02/09/2022	S. Carole	02/09/2022		
B	Aggiornamento per Rev. C254	Ing. A. Zizza	02/09/2022	Ing. M. Calabrese	02/09/2022	S. Carole	02/09/2022		
C	Revisione a seguito di S.M.O.01	Ing. A. Zizza	02/09/2022	Ing. M. Calabrese	02/09/2022	S. Carole	02/09/2022		

SCALA: Var.

COMMESSA: LI0B 02 E ZZ PA IN2100 001 C

File: LI0B2EZZPAIN210001C.DWG n. Edib.: 1