
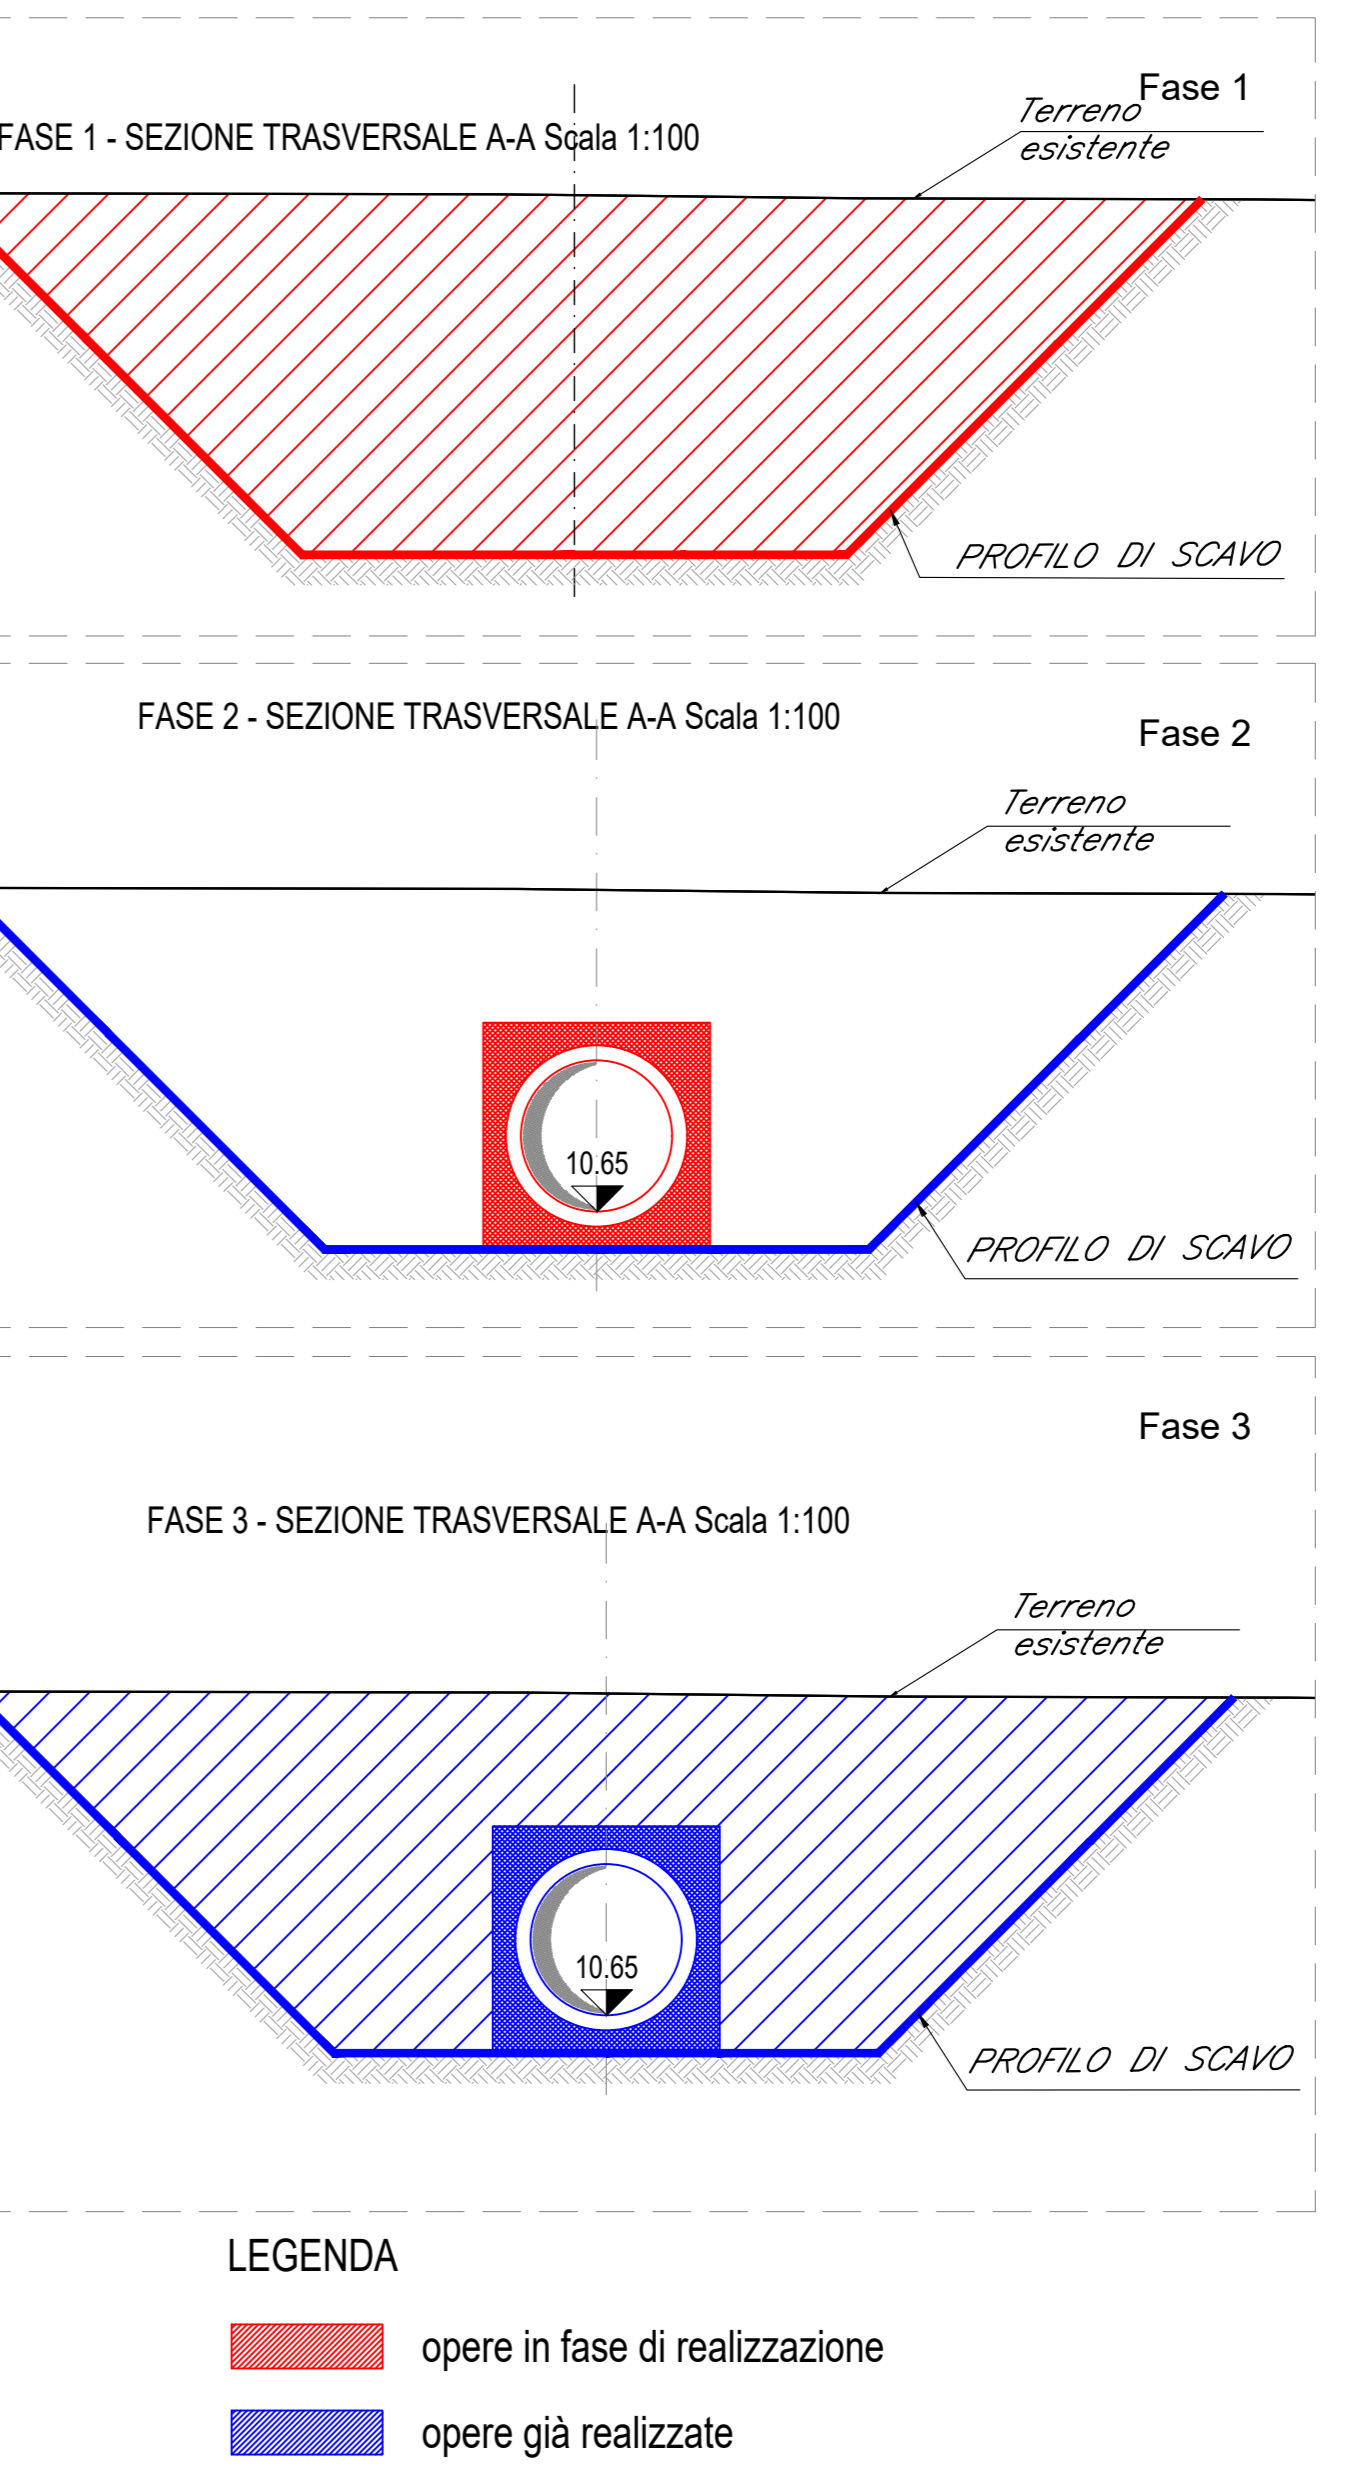
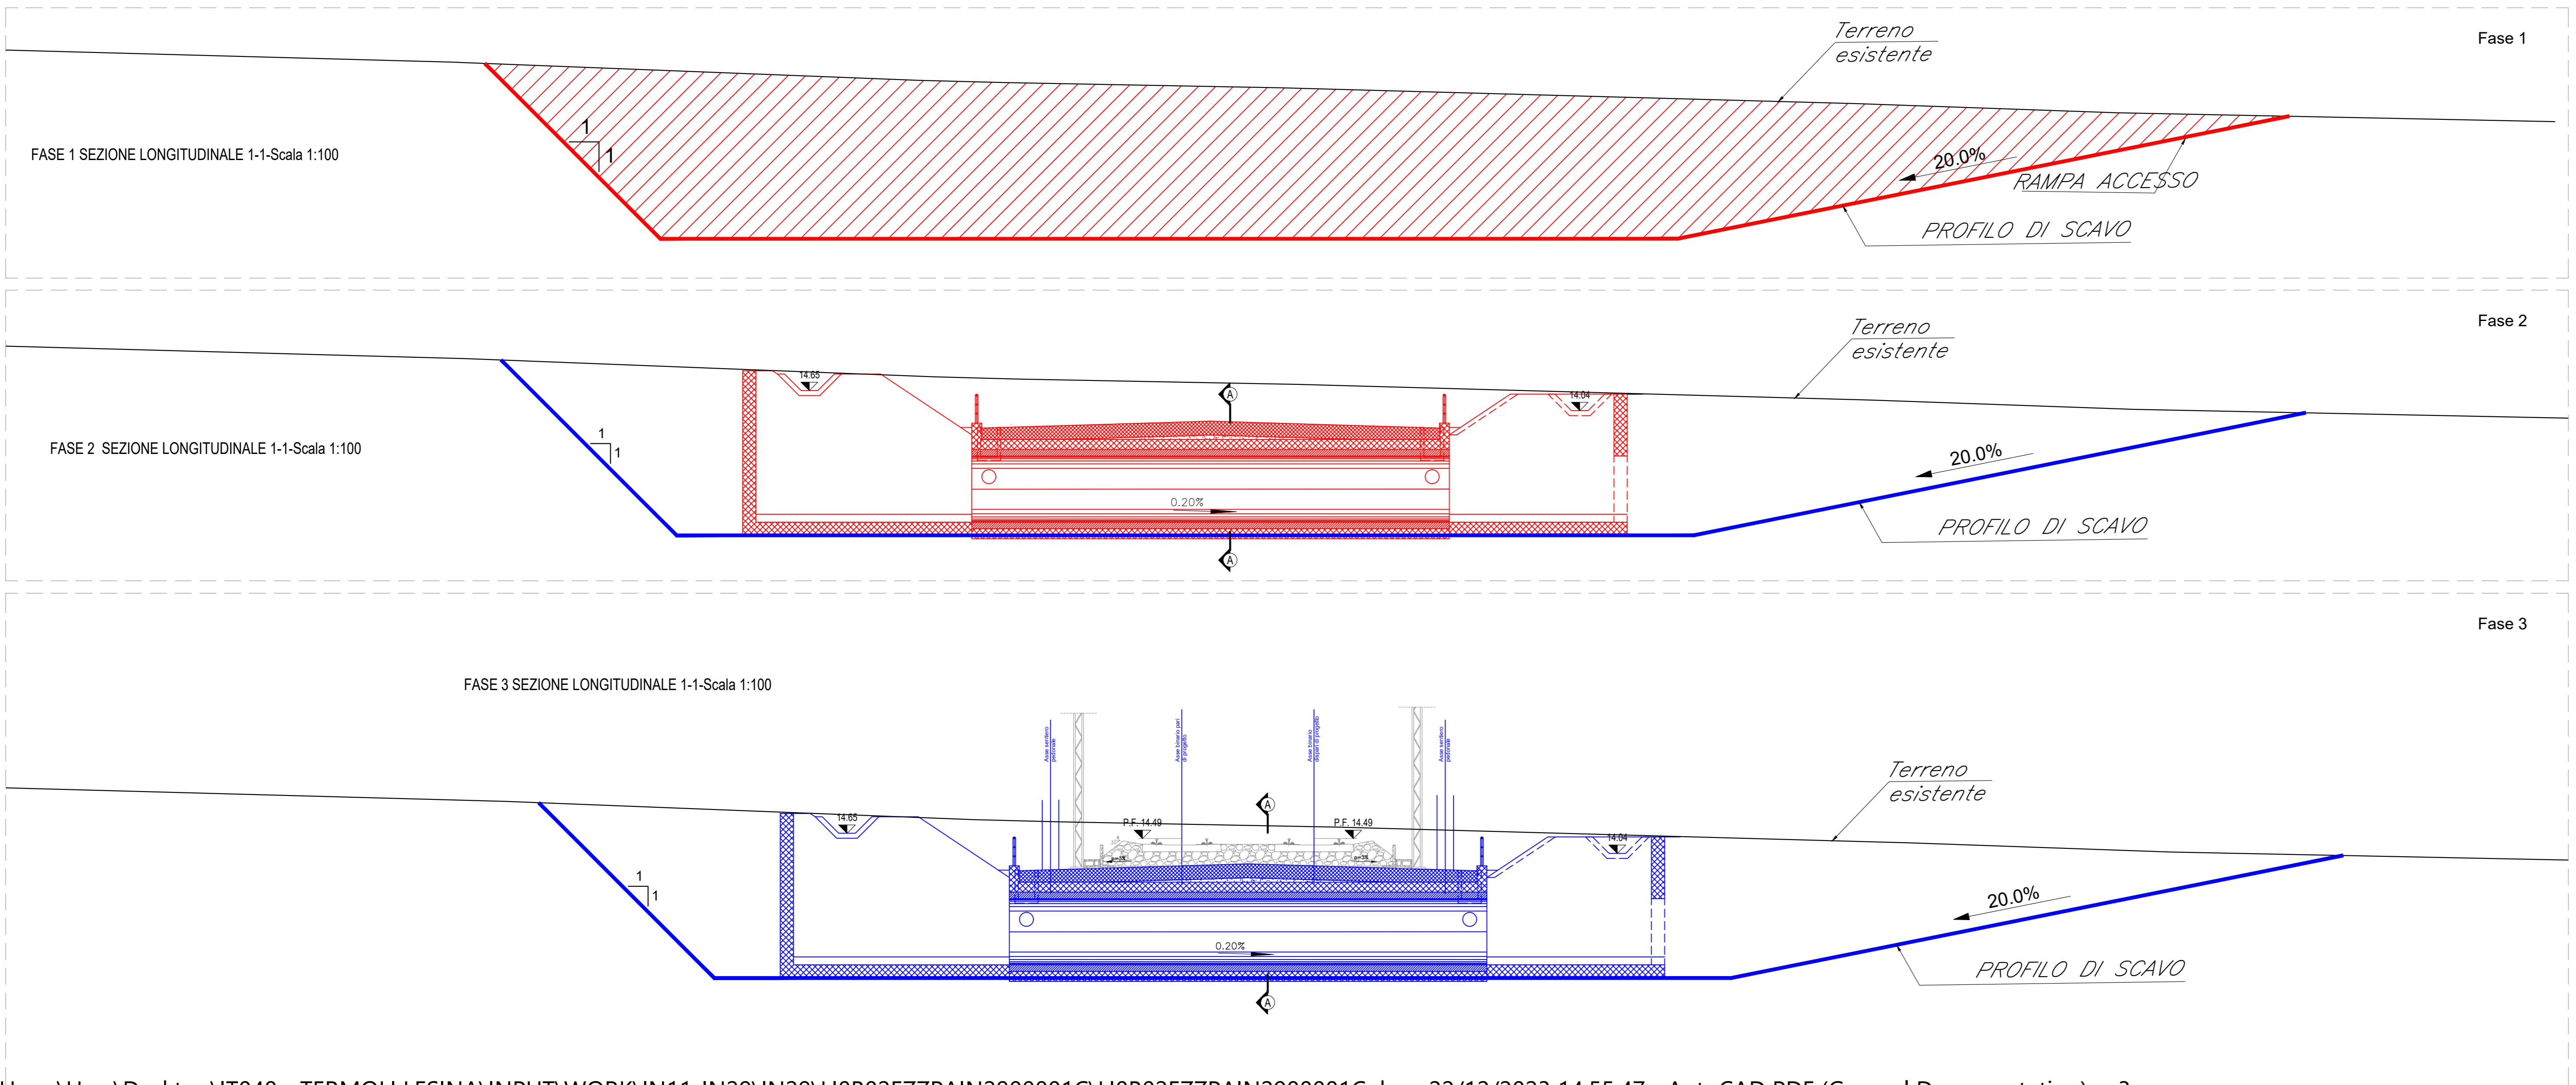
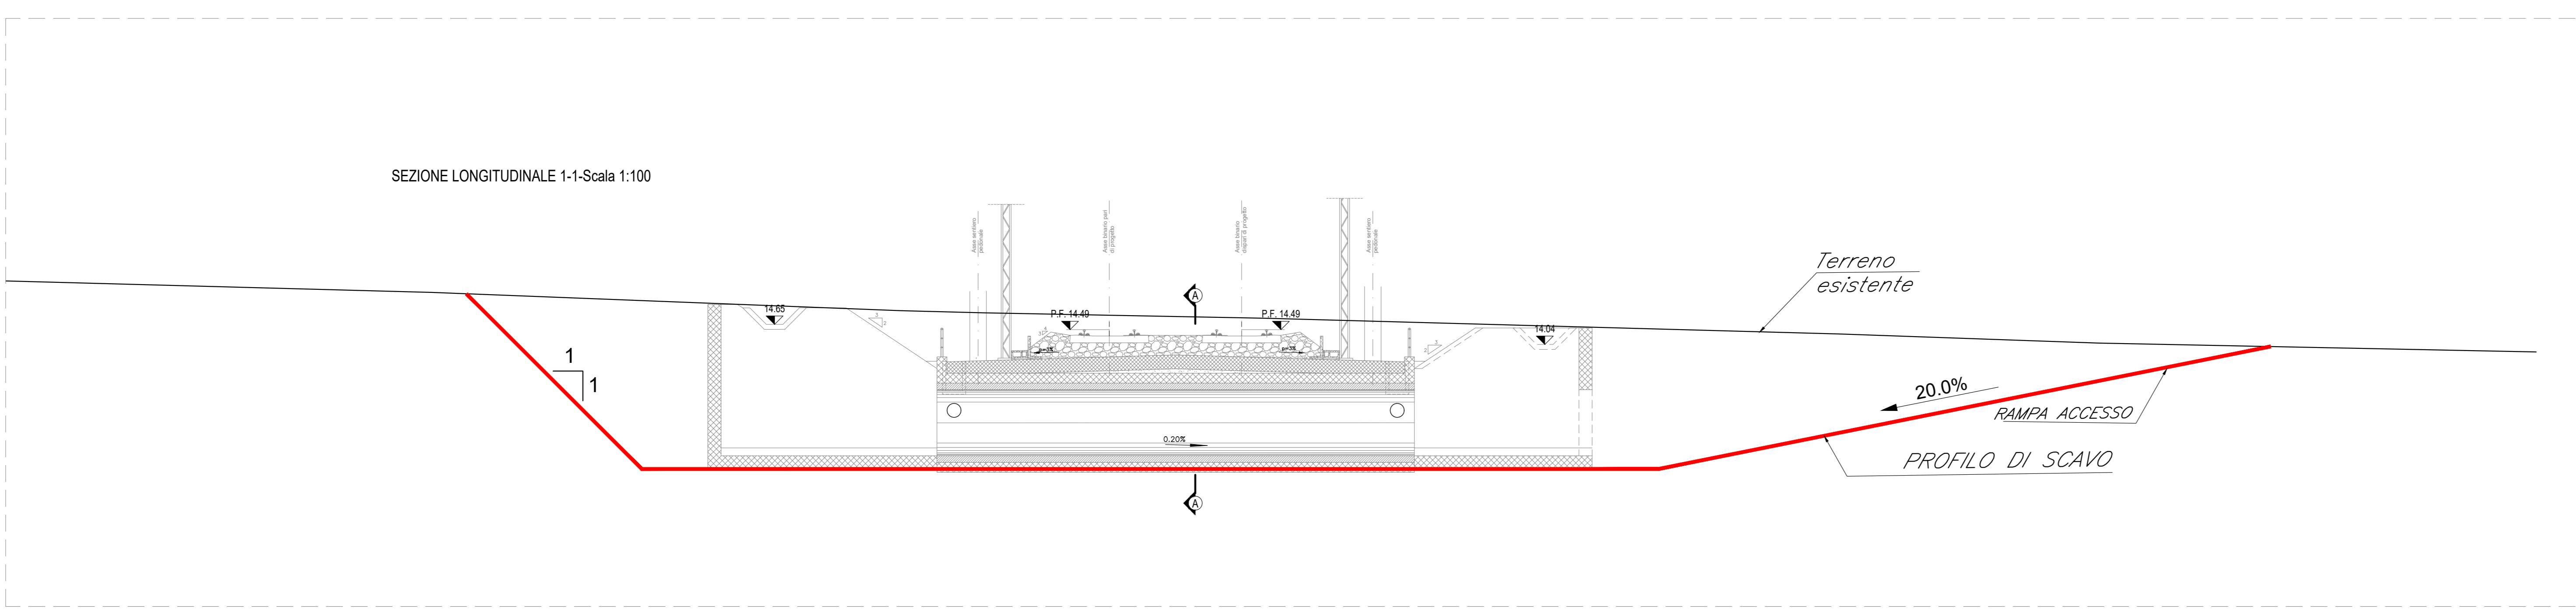
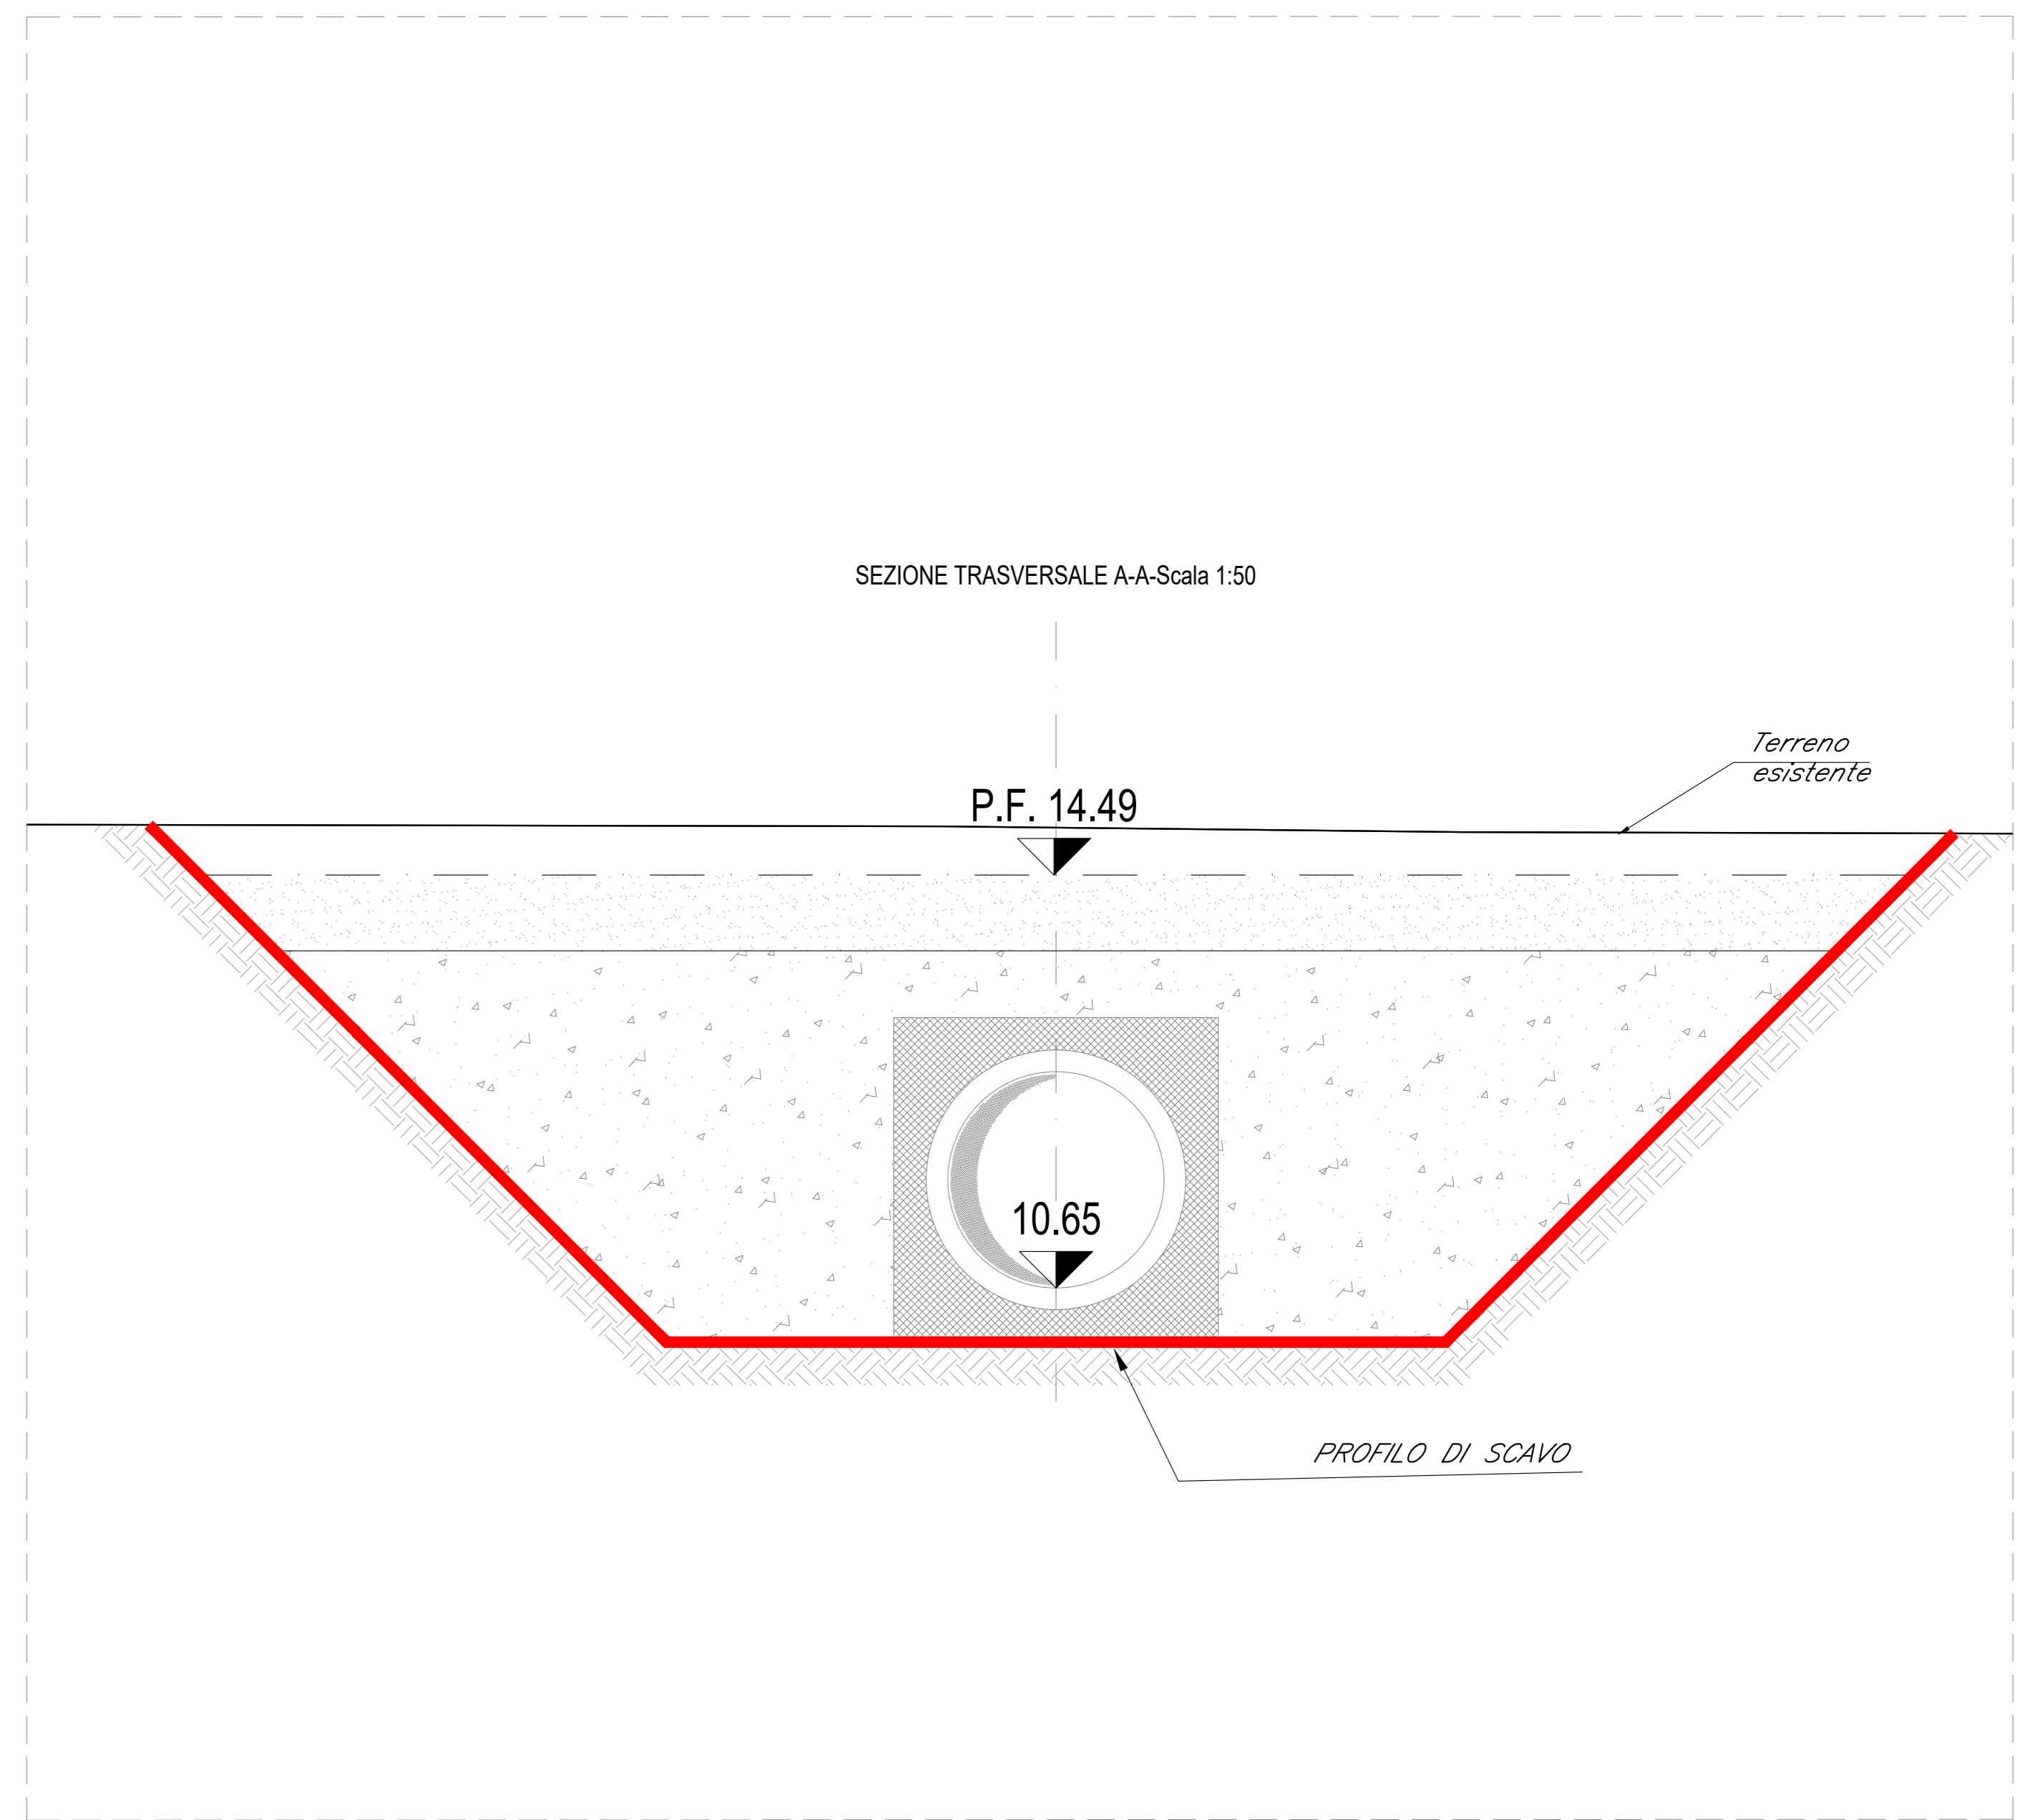
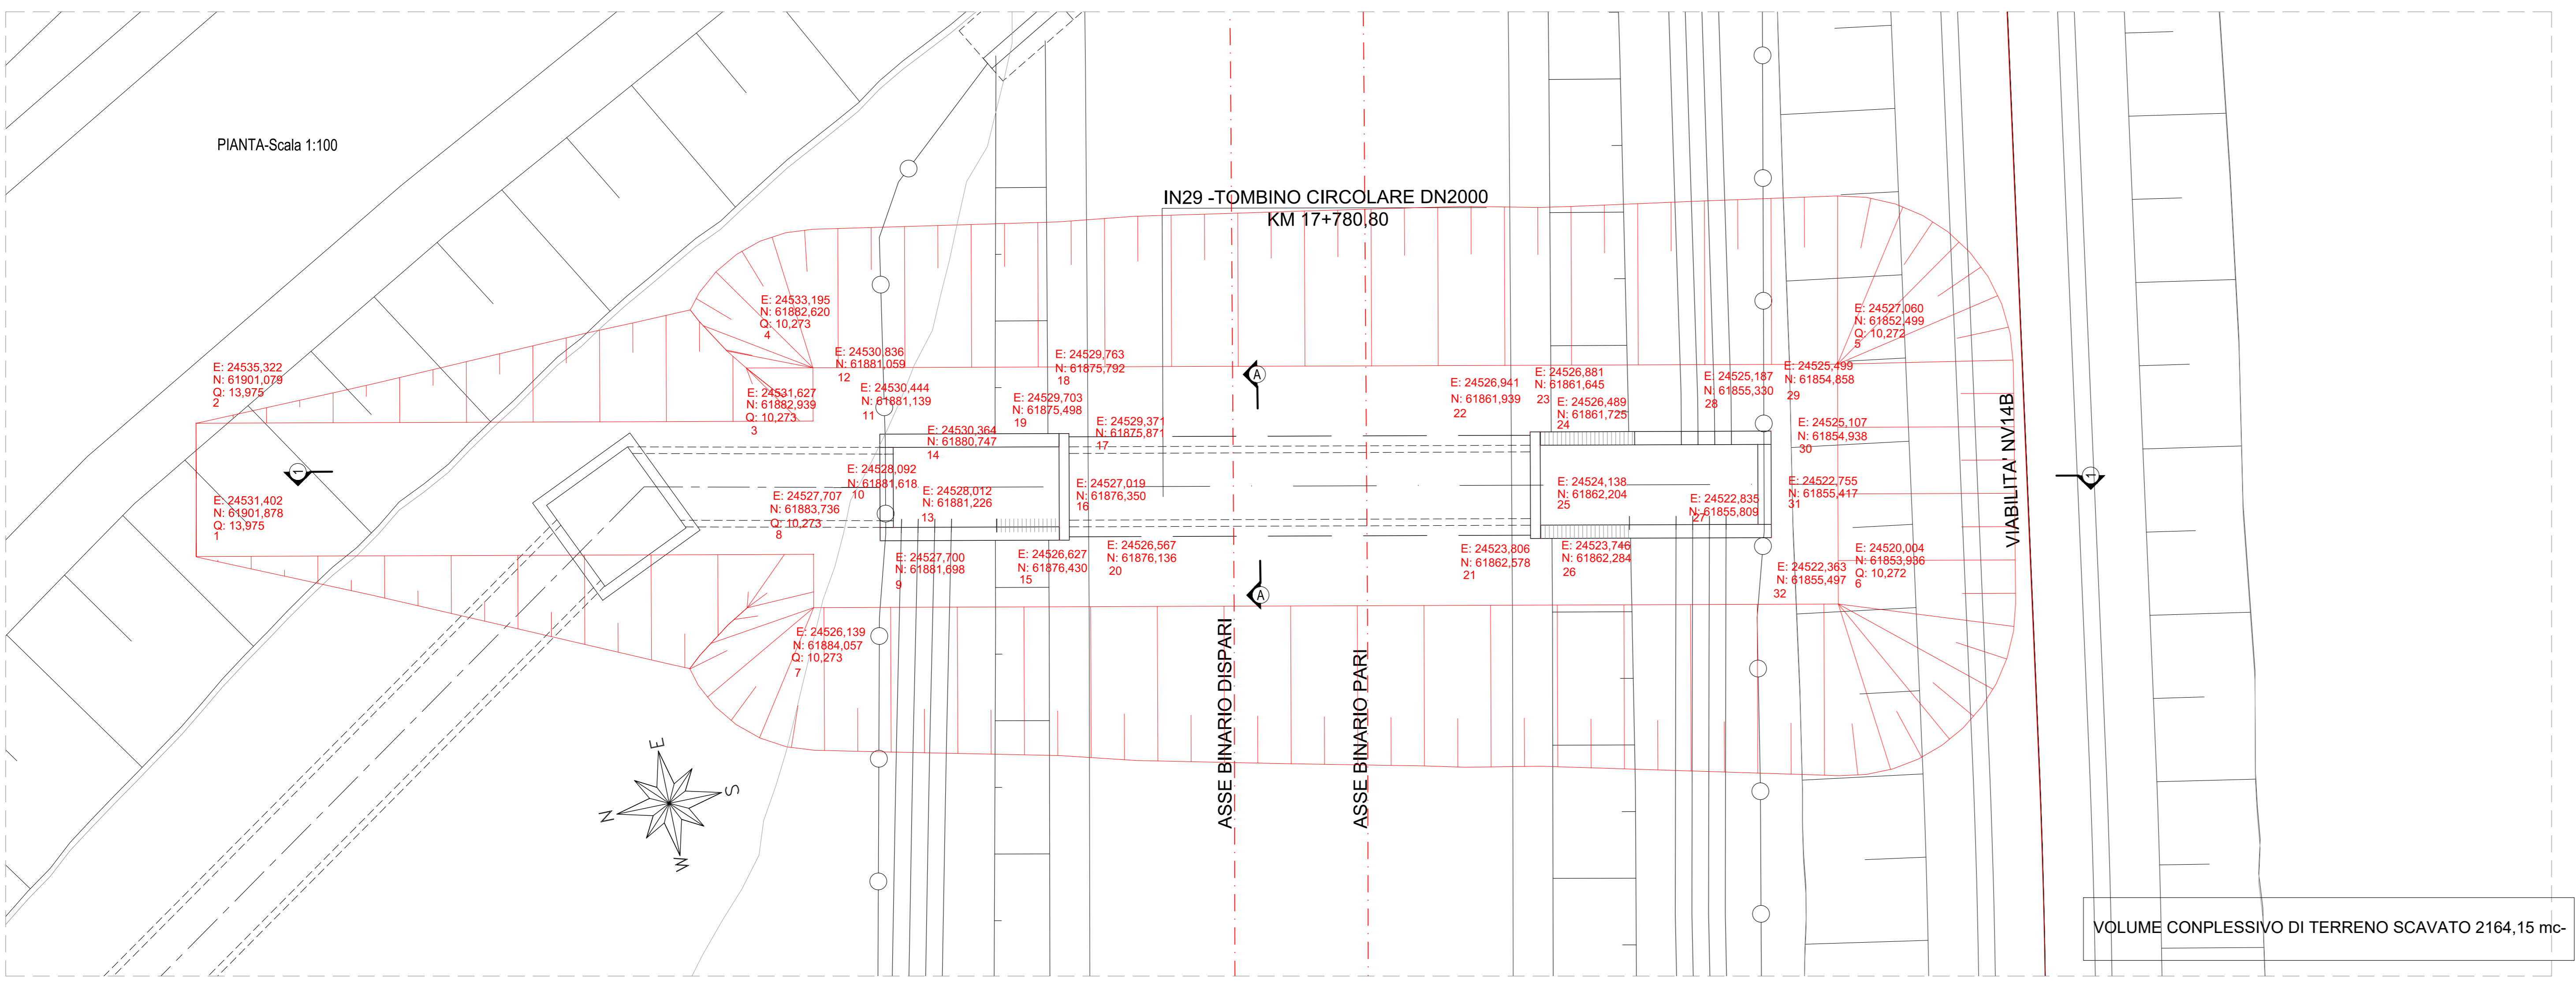


- Fase 1:**  
 - Preparazione cantiere  
 - Pulizia e taglio arbusti  
 - Realizzazione dello scavo necessario alla realizzazione delle opere.
- Fase 2:**  
 - Realizzazione platea di fondazione  
 - Realizzazione delle opere strutturali in elevazione
- Fase 3:**  
 - Realizzazione opere di finitura  
 - Ripristino aree

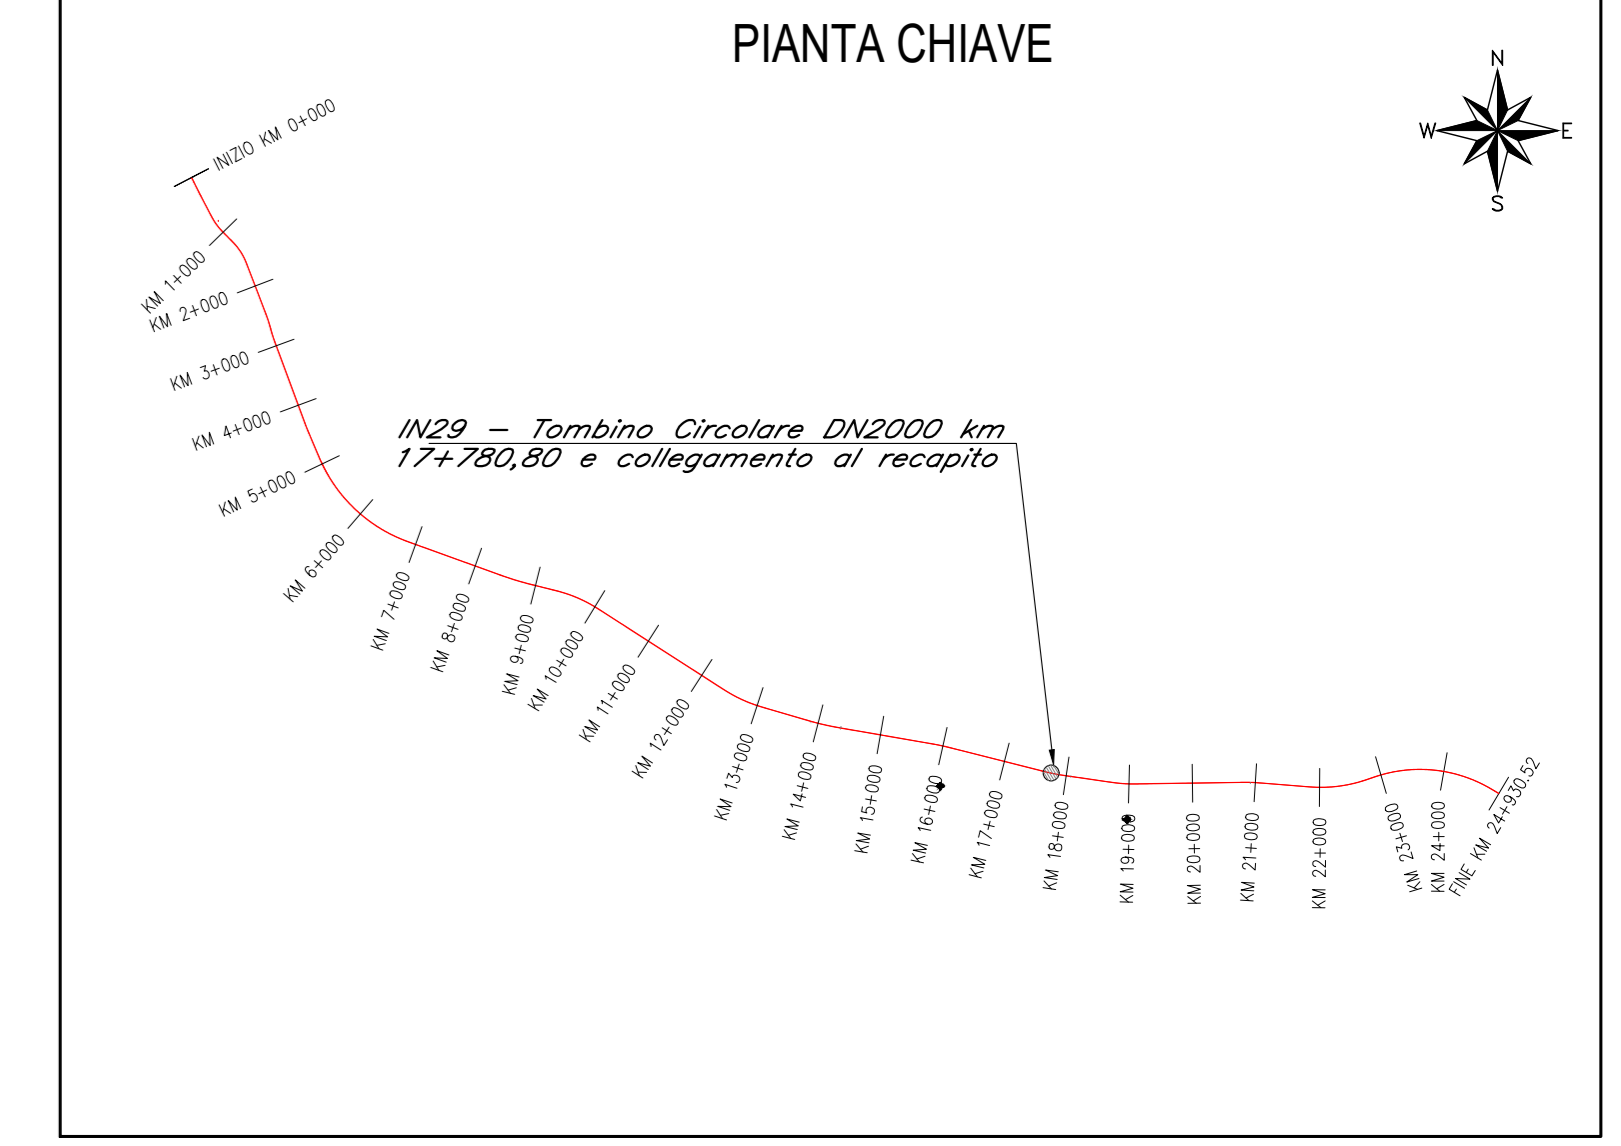

- LEGENDA**
- opere in fase di realizzazione
  - opere già realizzate

COMMITTENTE: **RFI** RETE FERROVIARIA ITALIANA  
 GRUPPO FERROVIE DELLO STATO ITALIANE  
 DIREZIONE INVESTIMENTI  
 DIREZIONE PROGRAMMI INVESTIMENTI  
 DIRETTRICE SUD - PROGETTO ADRIATICA

DIREZIONE LAVORI: **ITALFERR** GRUPPO FERROVIE DELLO STATO ITALIANE

APPALTATORE: **AGOSTINI COSTRUZIONI** **ATLANTE**

MANDATARIA: **HUB** MANDANTI: **HYpro**

**PROGETTO ESECUTIVO**  
**LINEA PESCARA - BARI**  
**RADDOPPIO DELLA TRATTA FERROVIARIA TERMOLI - LESINA**  
**LOTTO 2 e 3: RADDOPPIO TERMOLI - RIPALTA**

IN29 - Tombino Circolare DN2000 km 17+780,80  
 Pianta e sezioni di scavo e fasi costruttive dell'opera

Rev.	Descrizione	Redatto	Data	Verificato	Data	Approvato	Data	Autorizzato	Data
A	Rev.001	Ing. M. Galvani	02/08/2023	Ing. V. Casone	02/08/2023	S. Galvani	02/08/2023		
B	Approvato per Rn+1/001	Ing. A. Zaccaro	02/08/2023	Ing. M. Galvani	02/08/2023	S. Galvani	02/08/2023		
C	Revisione a seguito di CCI-CC-01	Ing. A. Zaccaro	02/08/2023	Ing. M. Galvani	02/08/2023	S. Galvani	02/08/2023		

File: LI0B02EZZPAIN2900001C.DWG n. Etab.: \_\_\_\_\_