


Sez. 11 - Progr. 0+842.28  
Scala 1:200  
Q.Rif. 0.00m

TR (m)	Q (m³/s)	WS (m)	EG (m)
200	19.30	8.99	9.15
FRANCO (m)		0.50	0.34

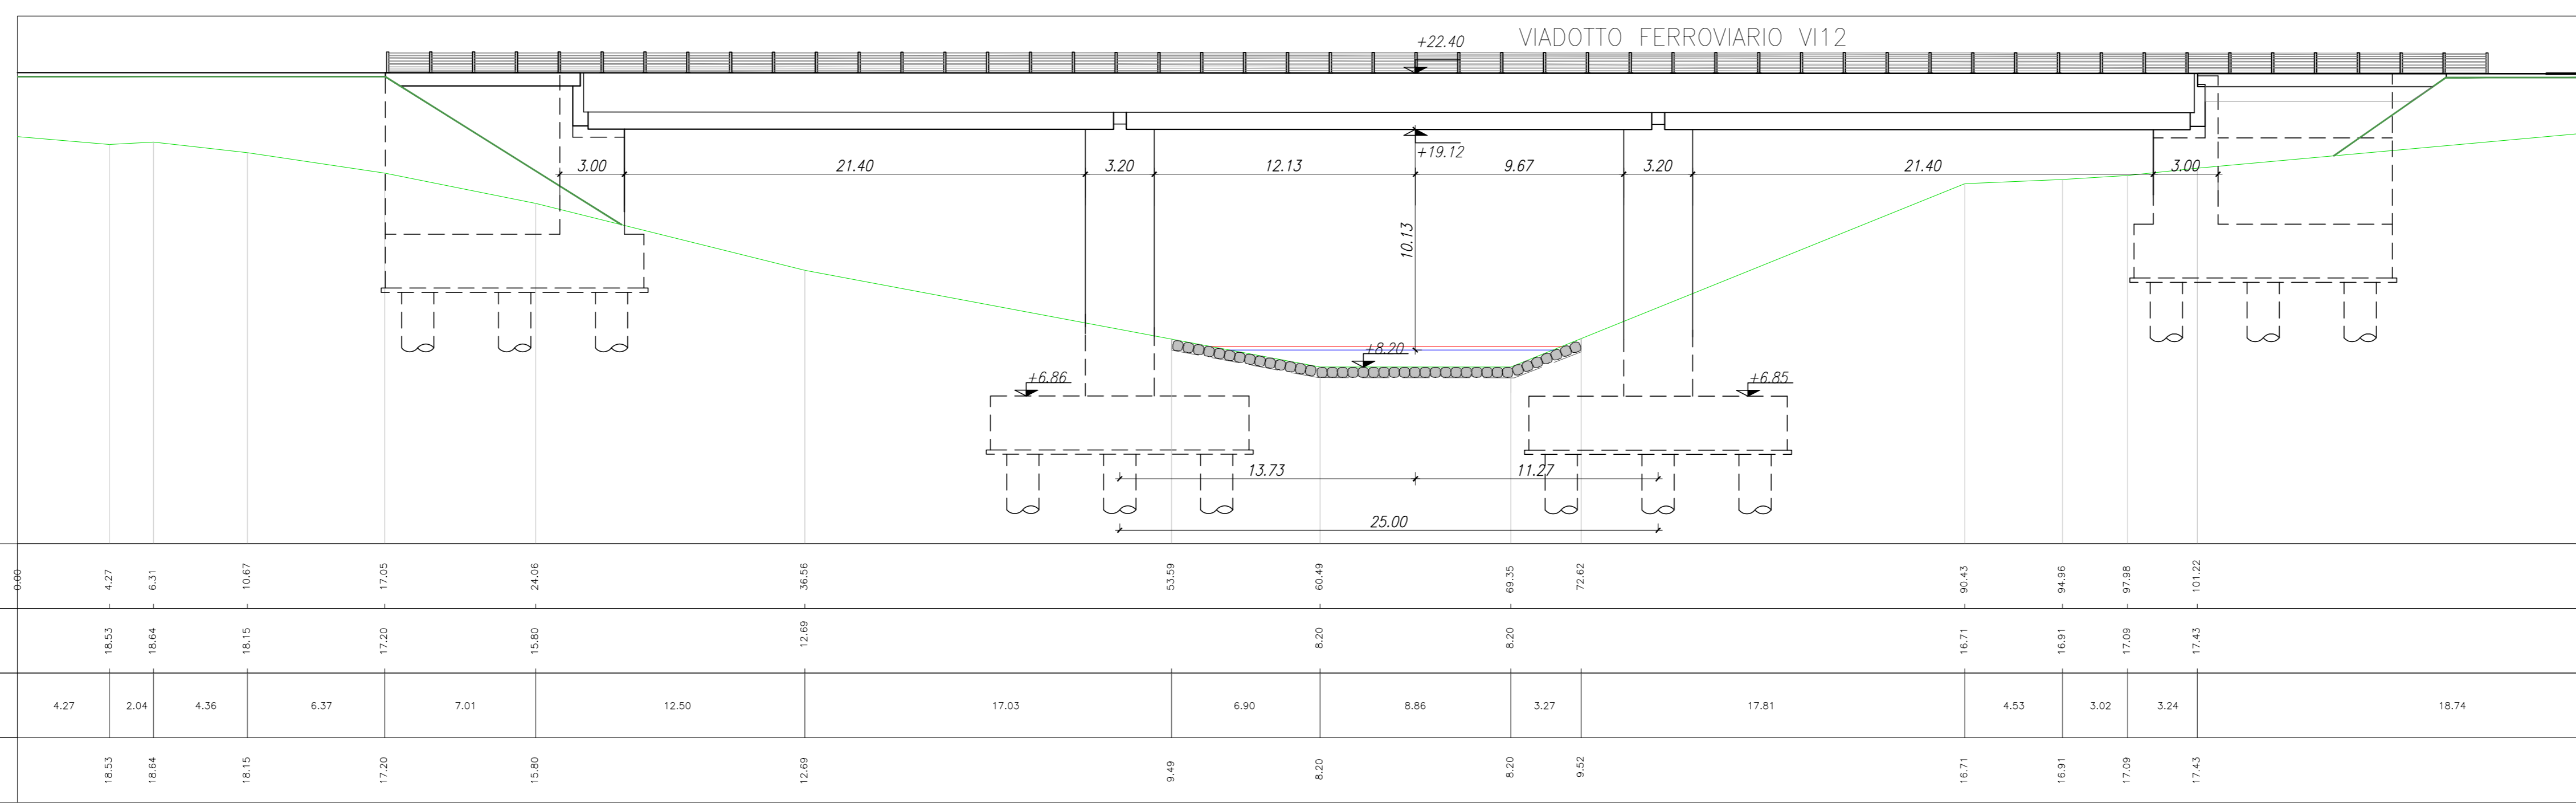

COMMITTENTE:

**RFI**  
RETE FERROVIARIA ITALIANA  
GRUPPO FERROVIE DELLO STATO ITALIANE  
DIREZIONE INVESTIMENTI  
DIREZIONE PROGRAMMI INVESTIMENTI  
DIRETTRICE SUD - PROGETTO ADRIATICA

DIREZIONE LAVORI:

**ITALFERR**  
GRUPPO FERROVIE DELLO STATO ITALIANE

APPALTATORE:

**AGOSTINI**  
CONTRUZIONI EDILIZIE

**ATLANTE**

MANDATARIA

PROGETTAZIONE: MANDATARIA **HUB** MANDATARI **HTV pro**

**PROGETTO ESECUTIVO**

LINEA PESCARA - BARI  
RADDOPPIO DELLA TRATTA FERROVIARIA TERMOLI - LESINA  
LOTTO 2 e 3: RADDOPPIO TERMOLI - RIPALTA

Opere d'Arte Minori - IN37 - Sistemazione idraulica km 21+150  
Pianta, prospetto e sezioni opera di attraversamento pk 21+150

APPALTATORE: A.A. STABILIMENTO OGGIONE S.p.A. (reg. Impiegati Roma) (reg. Impiegati Roma)

PROGETTAZIONE: DIRETTORE COORDINATORE Ing. M. TAVOLARI

SCALA: varie

COMMESSA: LIOB 02 E ZZ AZ IN3700 001 C

Rev.	Descrizione	Redatto	Data	Verificato	Data	Approvato	Data	AutORIZZATO Data
A	Emissione Definitiva	L. Confino	04/10/2022	O. Confino	04/10/2022	V. Scavini	04/10/2022	
B	Revisione	C. Confino	04/10/2022	M. Scavini	04/10/2022	V. Scavini	04/10/2022	
C	Revisione	C. Confino	04/10/2022	M. Scavini	04/10/2022	V. Scavini	04/10/2022	

File: LIOB02EZZAZIN3700001B.DWG n. Elab.: