






PLANIMETRIA INTERVENTO IN41 - PROTEZIONE
PILE VIADOTTO V115 - SCALA 1:1000

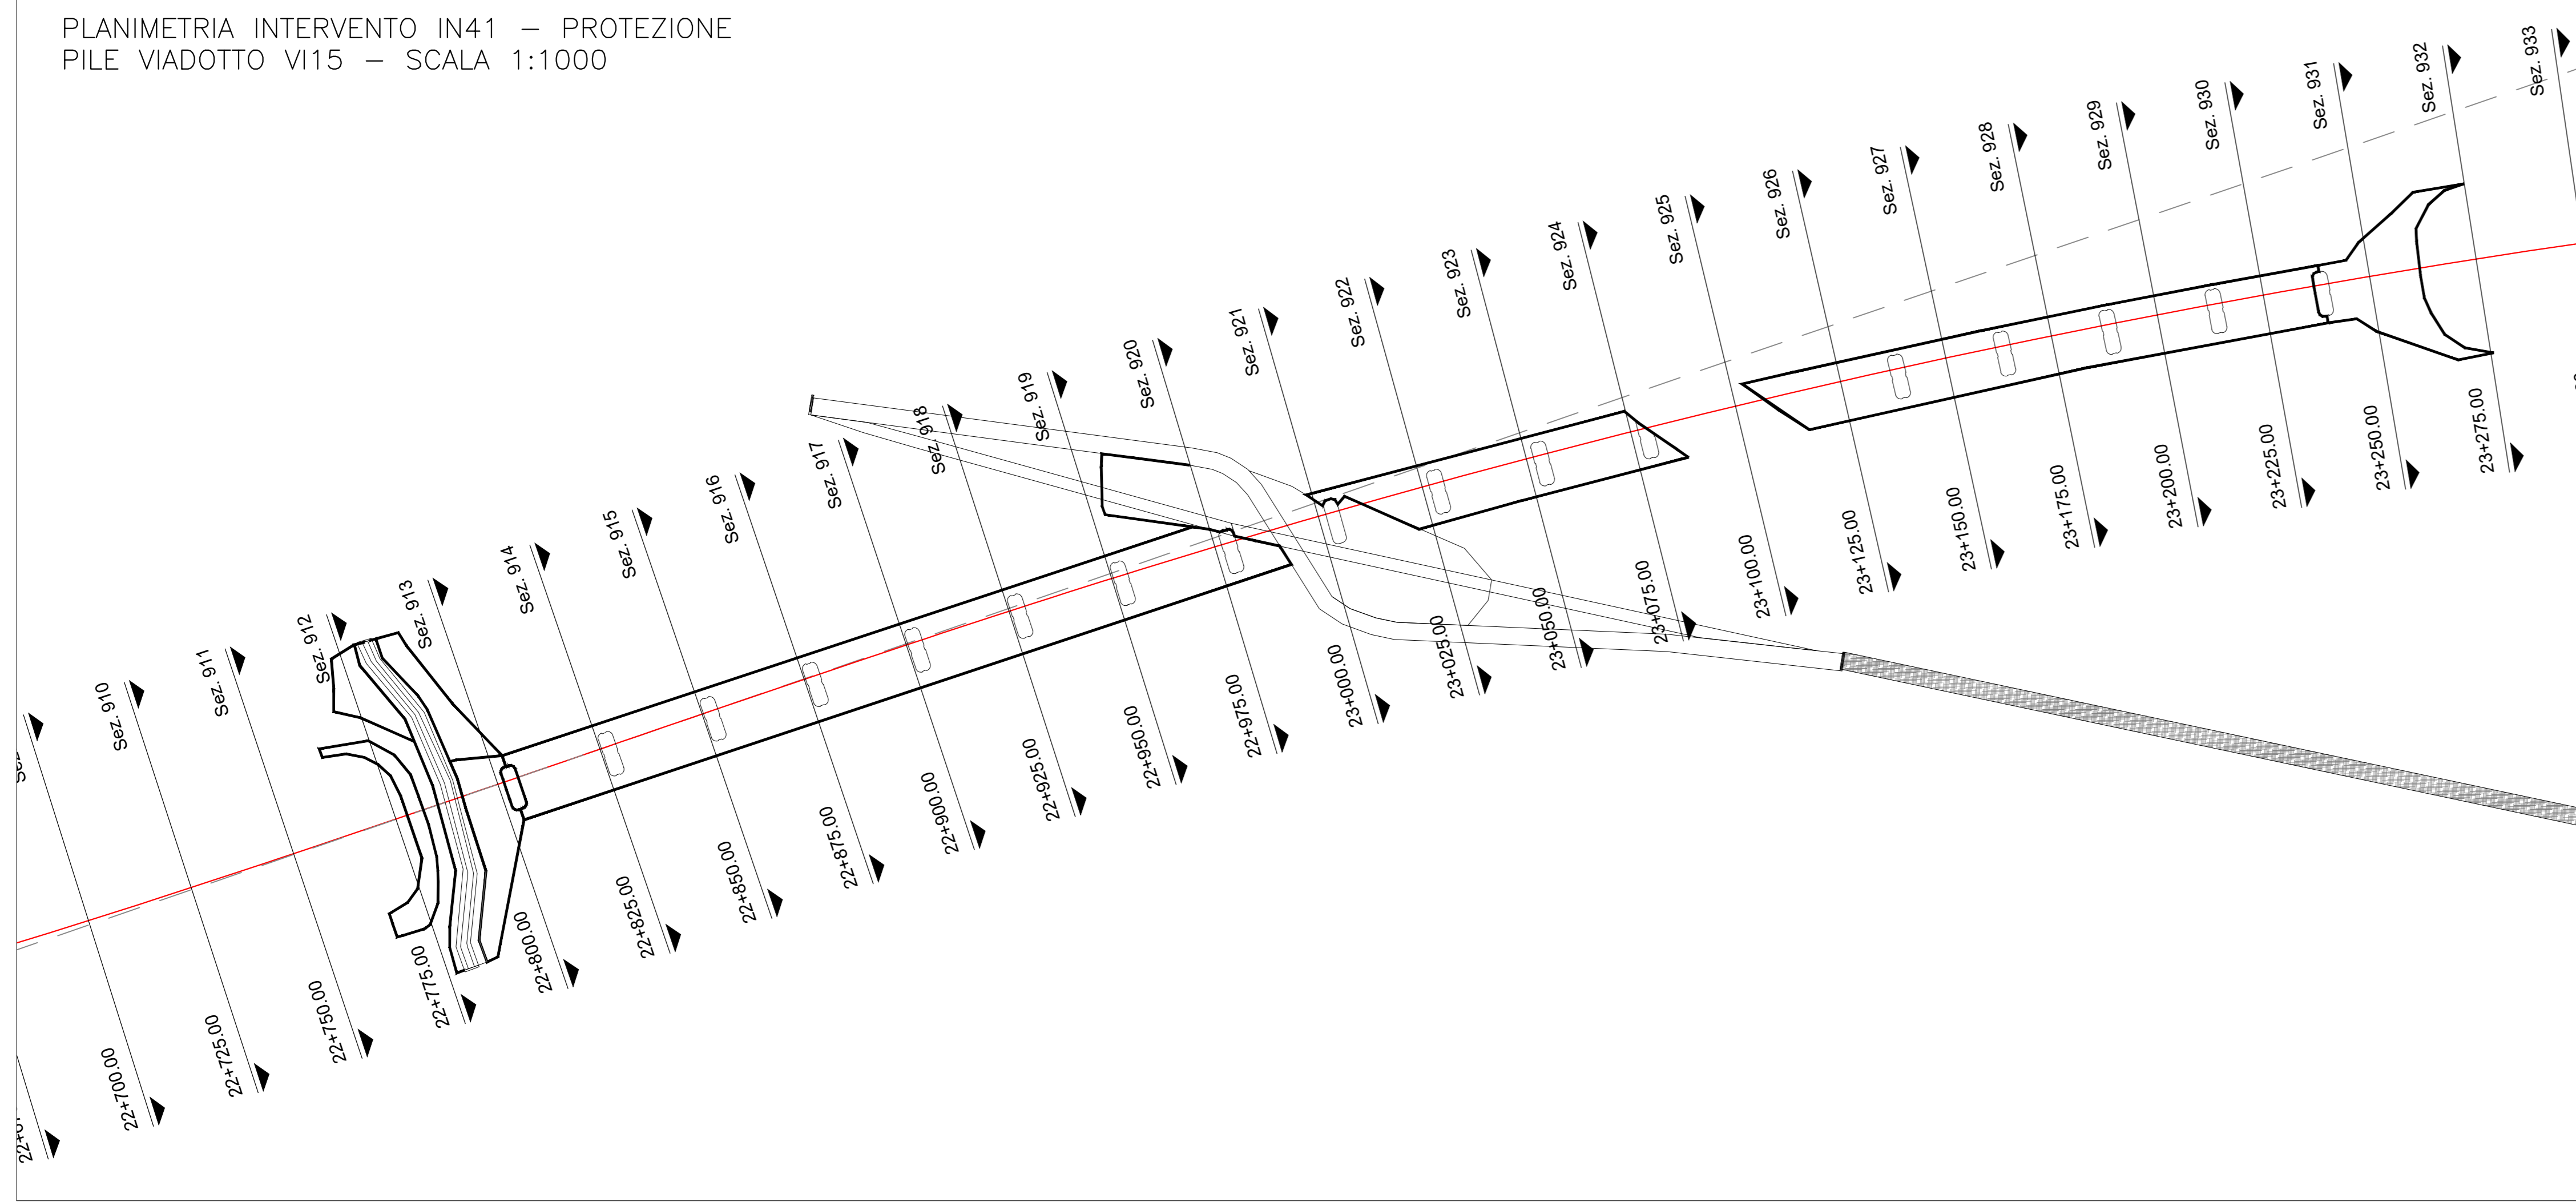

SEZIONE TRASVERSALE Scala 1:100

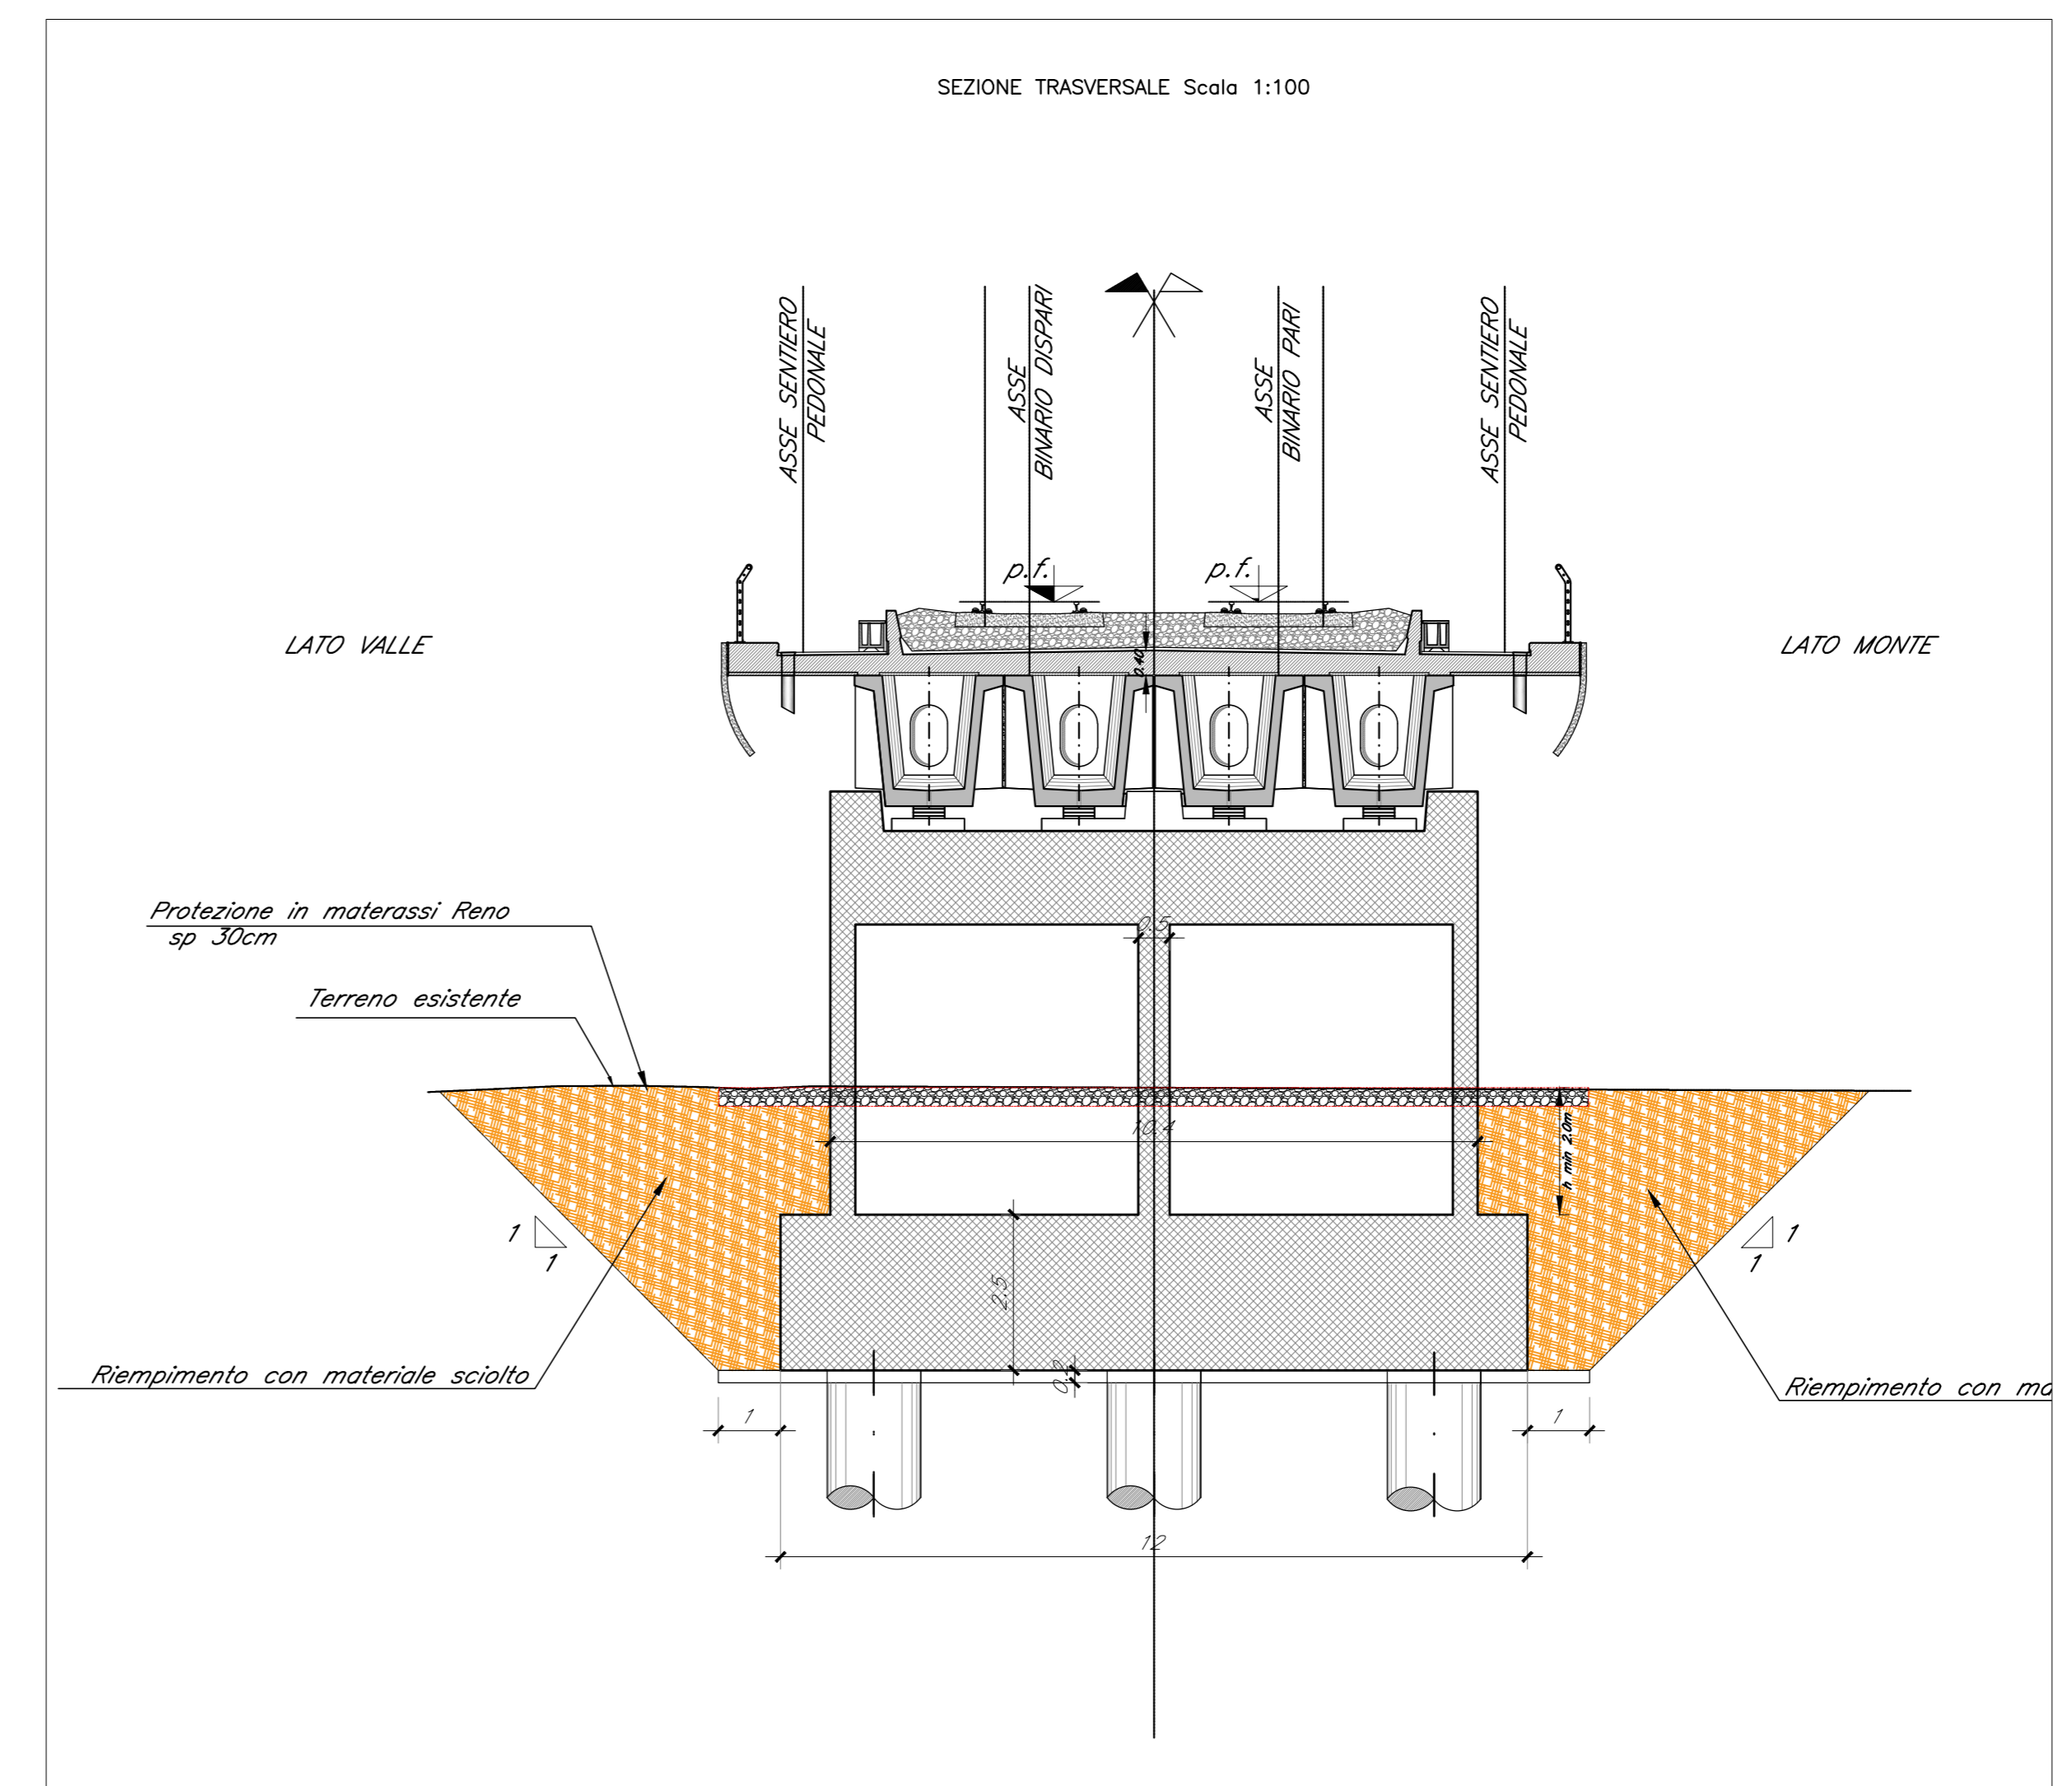

SEZIONE LONGITUDINALE PROTEZIONE PILE VIADOTTO V115 Scala 1:200

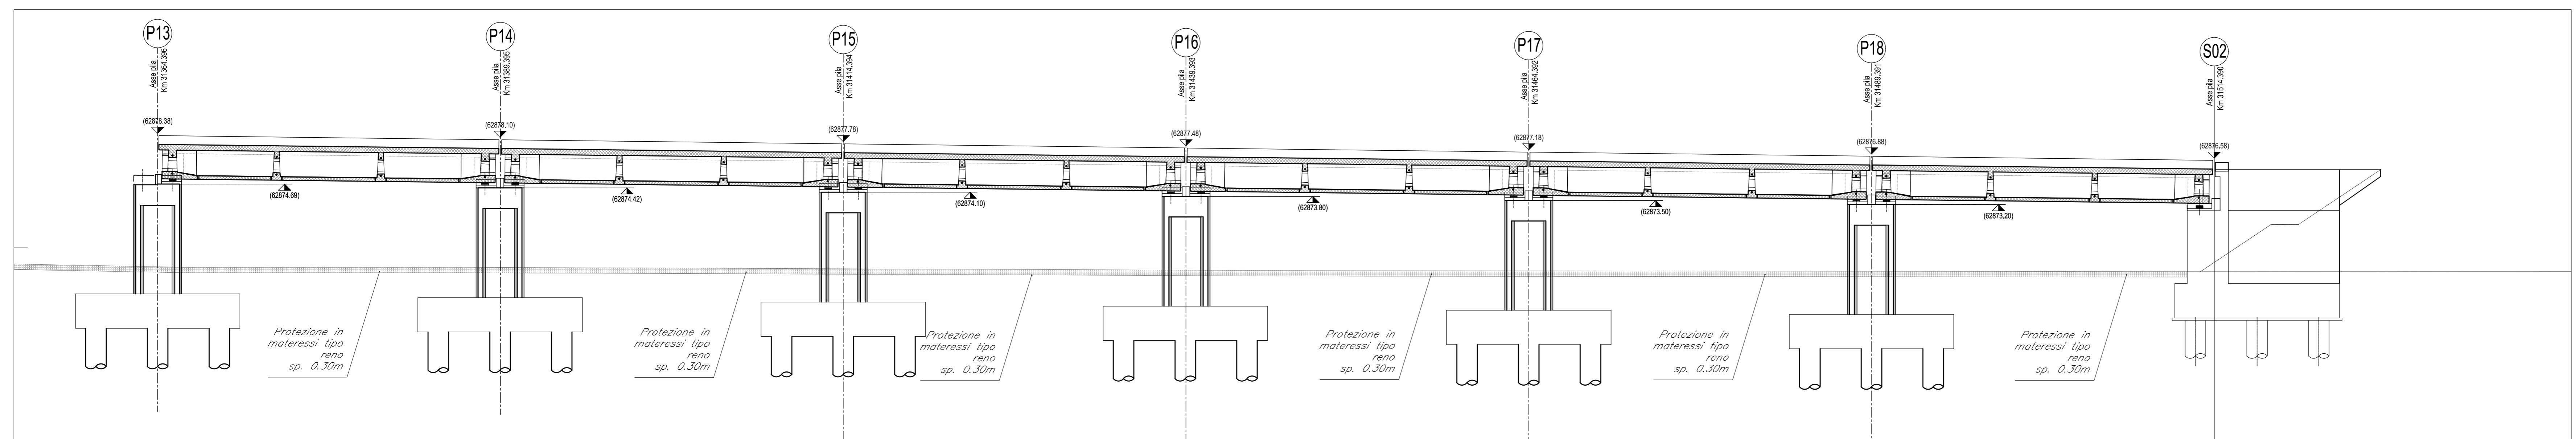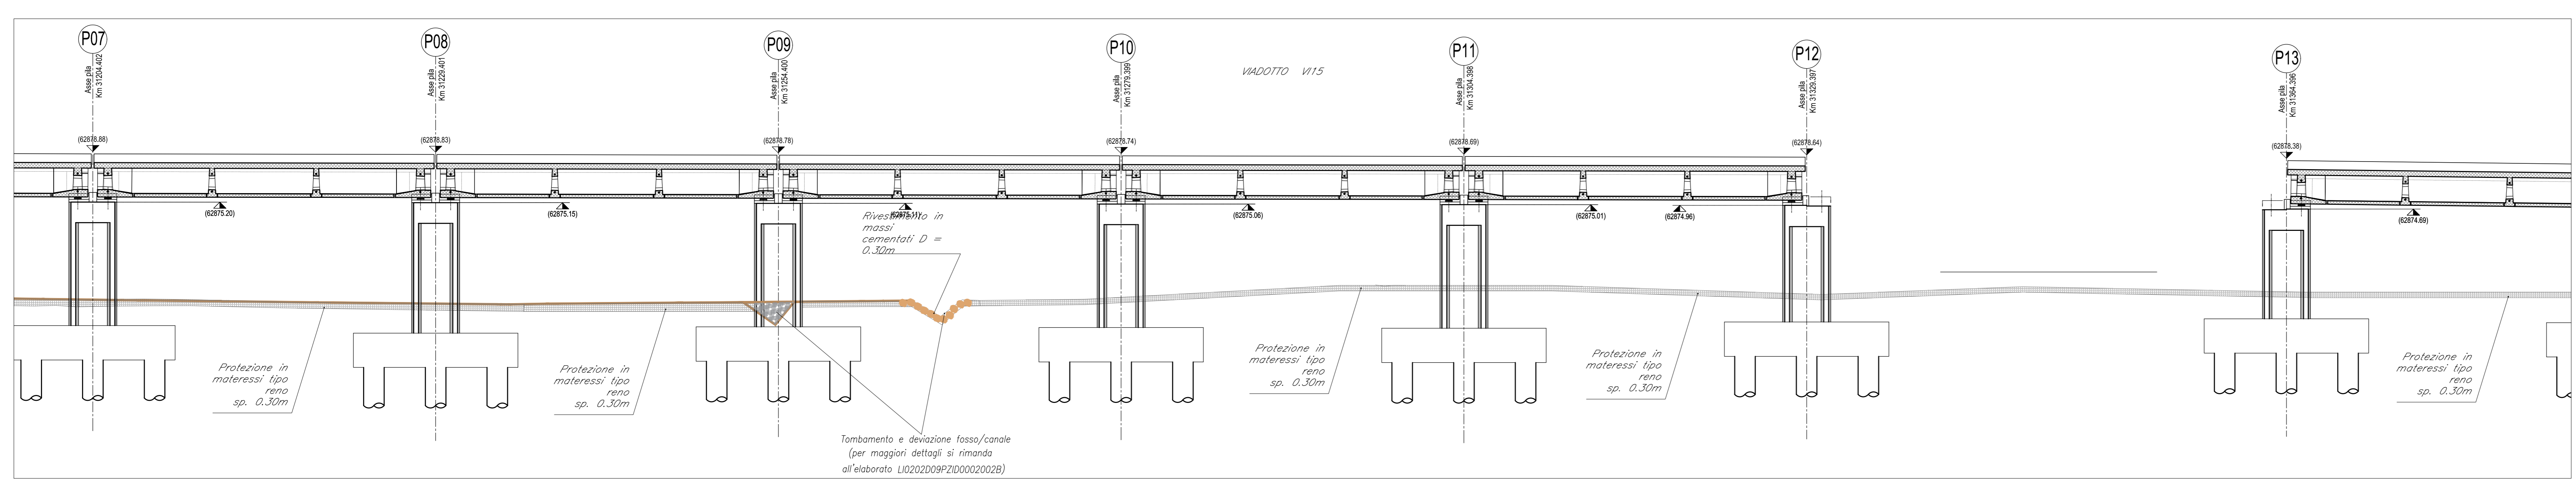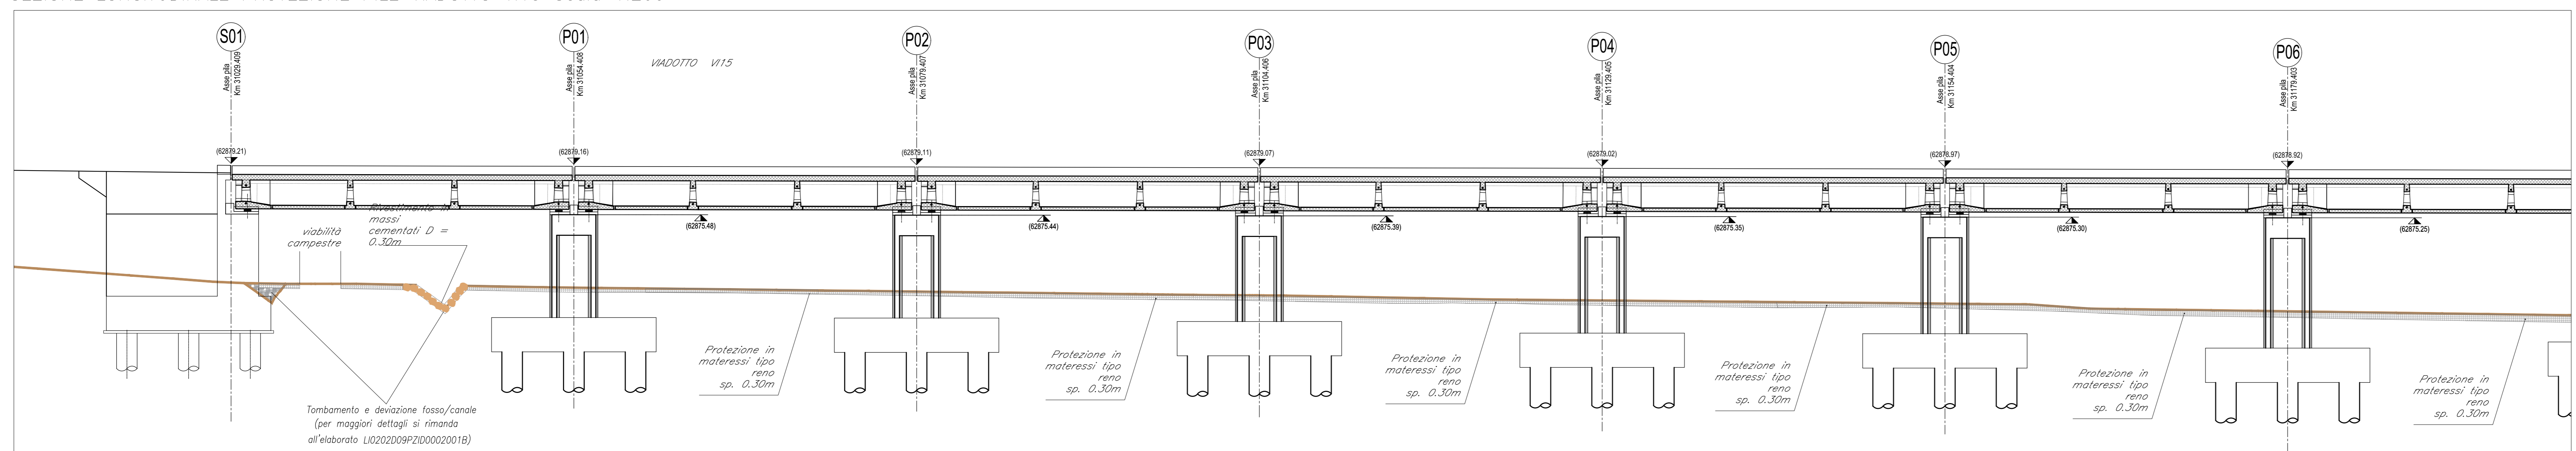

COMMITTENTE:
RFI
 RETE FERROVIARIA ITALIANA
 GRUPPO FERROVIE DELLO STATO ITALIANE
 DIREZIONE INVESTIMENTI
 DIREZIONE PROGRAMMI INVESTIMENTI
 DIRETTORE SUP - PROGETTO ADRIATICA

DIREZIONE LAVORI:
ITALFERR

APPALTATORE:
AGOSTINI
 COSTRUZIONI - IDROME
ATLANTE

PROGETTAZIONE:
 MANDATARIA **HUB** MANDANTI **pro**

PROGETTO ESECUTIVO
LINEA PESCARA - BARI
RADDOPPIO DELLA TRATTA FERROVIARIA TERMOLI - LESINA
LOTTO 2 e 3: RADDOPPIO TERMOLI - RIPALTA

Opere d'Arte Minori - IN41 - Sistemazione idraulica viadotto V115 da km 22+700 a km 23+617
 Stalicio planimetrico e sezioni - Protezioni pile viadotto V115

REVIS.	DESCRIZIONE	REDAZIONE	DATA	VERIFICATO	DATA	APPROVATO	DATA	SCALA
A	Emessa Revisione	C. Colonna	02/2023	D. Caruso	02/2023	V. Sacchi	02/2023	varie
B	Revisione	C. Colonna	02/2023	M. Mancini	02/2023	V. Sacchi	02/2023	
C	Revisione	C. Colonna	02/2023	M. Mancini	02/2023	V. Sacchi	02/2023	

File: LI0802EZZAZIN4100001C.DWG n. Etab.: 1