


Le sezioni trasversali dell'alveo sono state ricostruite mediante un rilievo celerimetrico in campo

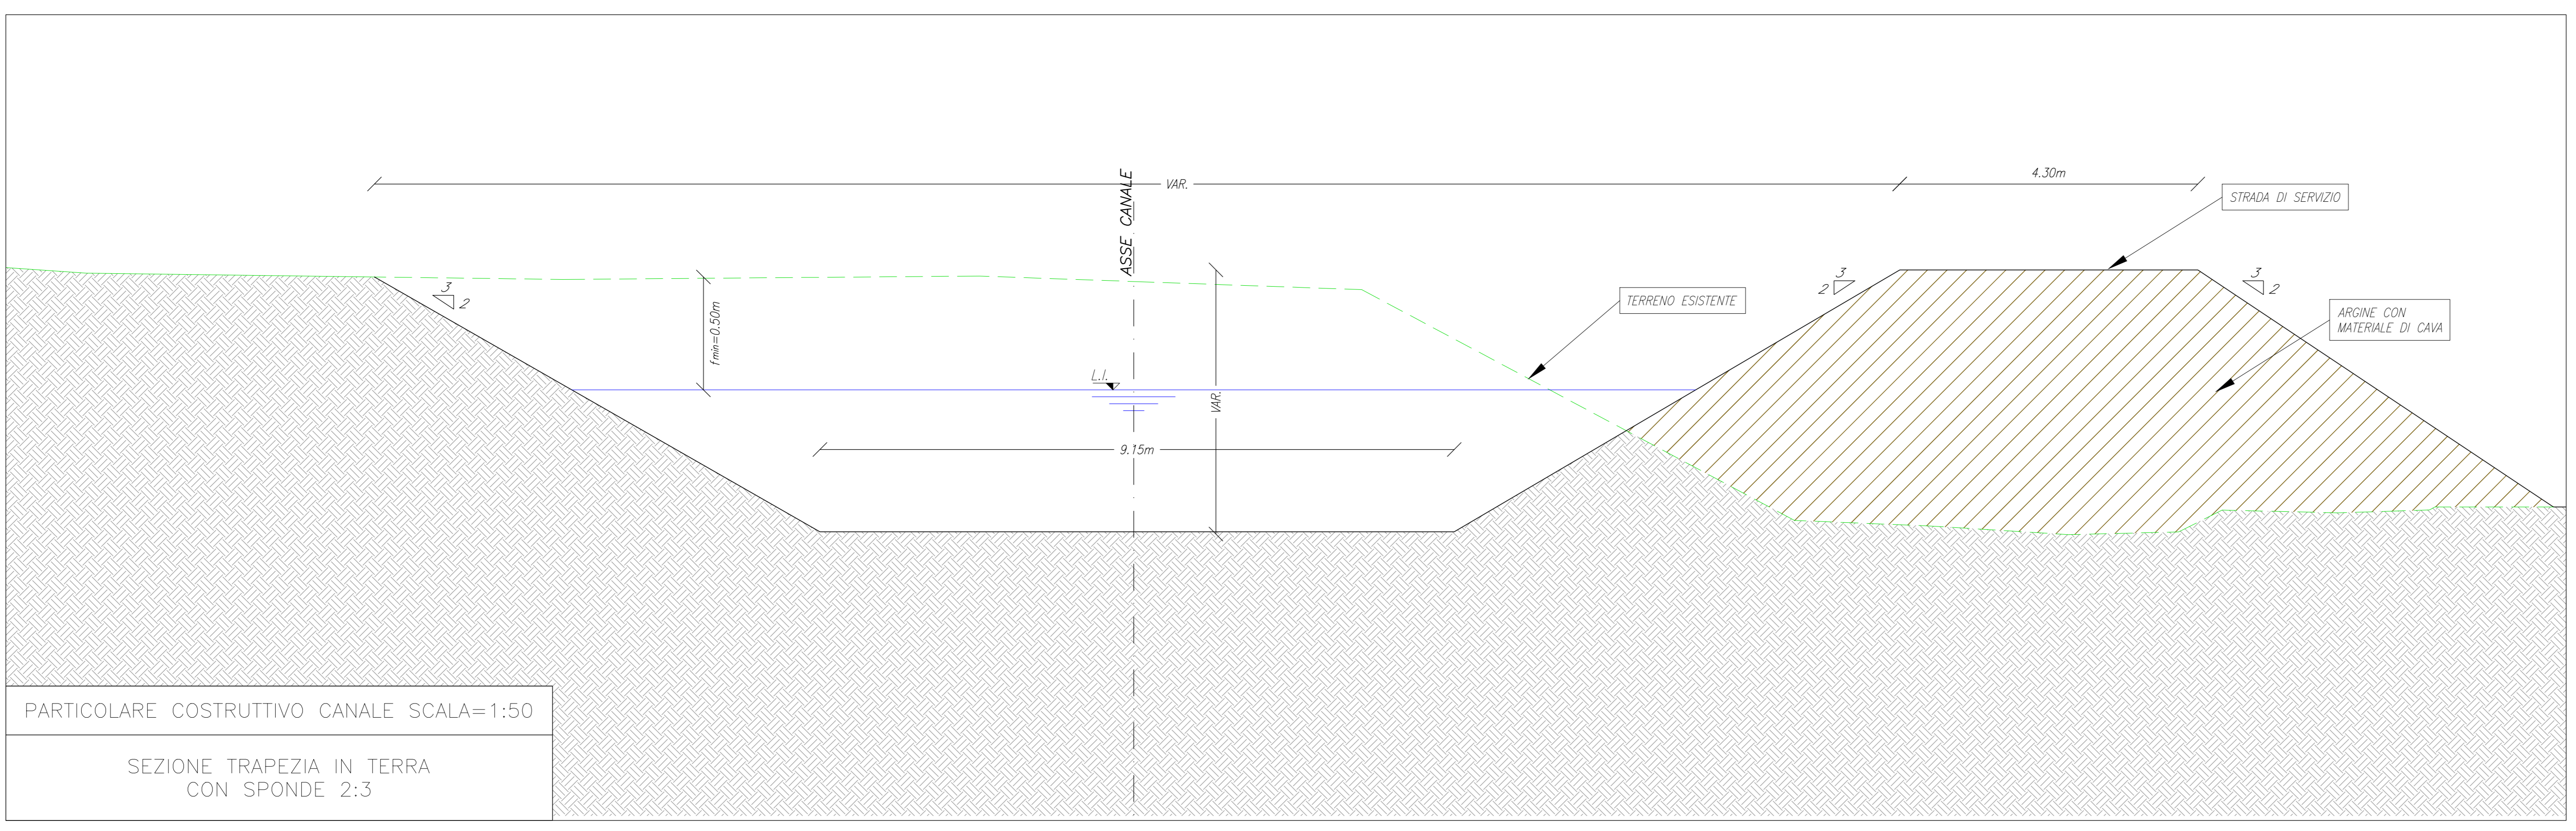

COMMITTENTE: **RFI** RETE FERROVIARIA ITALIANA
GRUPPO FERROVIE DELLO STATO ITALIANE
DIREZIONE INVESTIMENTI
DIREZIONE PROGRAMMI INVESTIMENTI
DIRETTRICE SUD - PROGETTO ADRIATICA

DIREZIONE LAVORI: **ITALFERR**
GRUPPO FERROVIE DELLO STATO ITALIANE

APPALTATORE: **AGOSTINI** **ATLANTE**

PROGETTAZIONE: MANDATARIA **HUB** MANDATARI **HYPRO**

PROGETTO ESECUTIVO
LINEA PESCARA - BARI
RADDOPPIO DELLA TRATTA FERROVIARIA TERMOLI - LESINA
LOTTO 2 e 3: RADDOPPIO TERMOLI - RIPALTA

Opere d'Arte Minori - IN45 deviazione "Canale Collettore di Bonifica delle Colline di Chiesul"
da pk 19+650 a pk 20+000 - Stralcio Planimetrico e sezioni del canale

APPALTATORE	PROGETTAZIONE	SCALA:
AGOSTINI	DIRETTORE OPERAZIONI E PROGETTO	VARIE

COMMESSA LOTTO FASE ENTE TIPO DOC. OPERAZIONE/PRODOTTO REV.

LI0B 02 E ZZ AZ IN4500 001 C

Rev.	Descrizione	Redatto	Data	Verificato	Data	Approvato	Data	AutORIZZATO DATA
A	Emissione Esecutiva	E. Corbelli	04/08/2022	O. Corbelli	04/08/2022	V. Scattol	04/08/2022	
B	Revisione	E. Corbelli	04/08/2022	M. Scattol	04/08/2022	V. Scattol	04/08/2022	
C	Revisione	E. Corbelli	04/08/2022	M. Scattol	04/08/2022	V. Scattol	04/08/2022	

File: LI0B02EZZAZIN4500001C.DWG n. Elab.: