



PARTICOLARE CANALLETTA 1/2 Ø400

SCALA 1:20

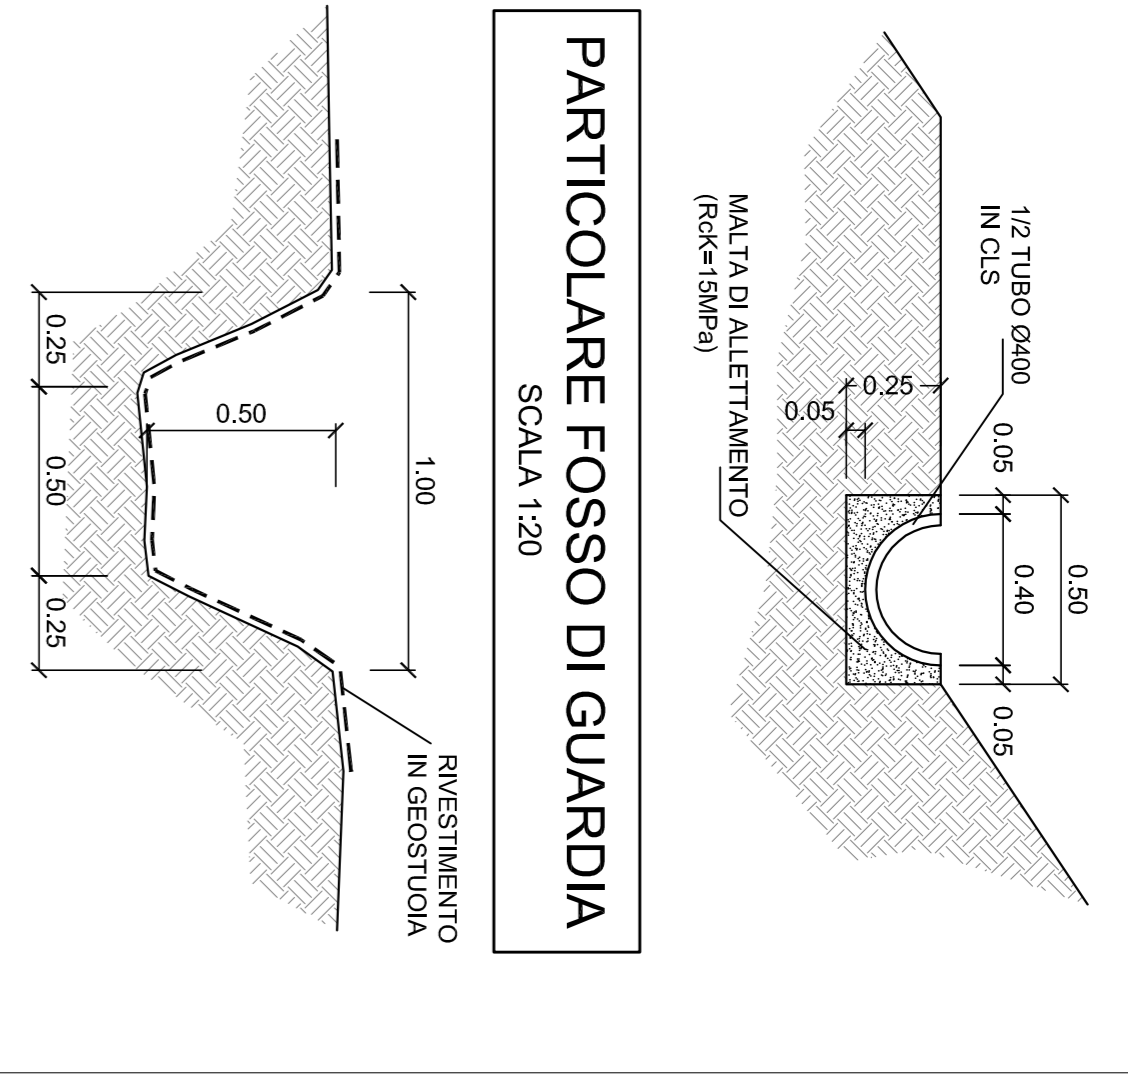


PARTICOLARE FOSSO DI GUARDIA

SCALA 1:20

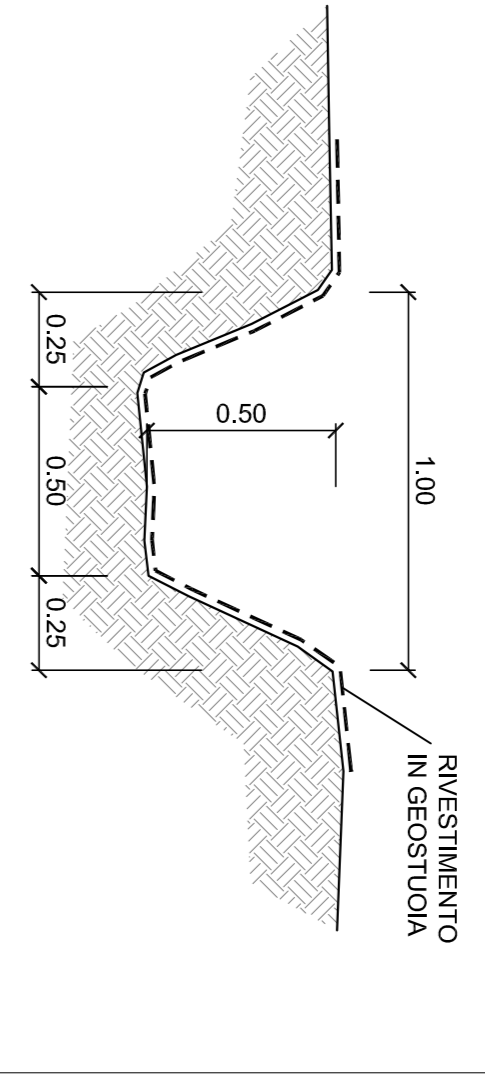

PROFILO LONGITUDINALE
GALLERIA AMENDOLARA 1
GALLERIA ARTIFICIALE

SCALA 1:200

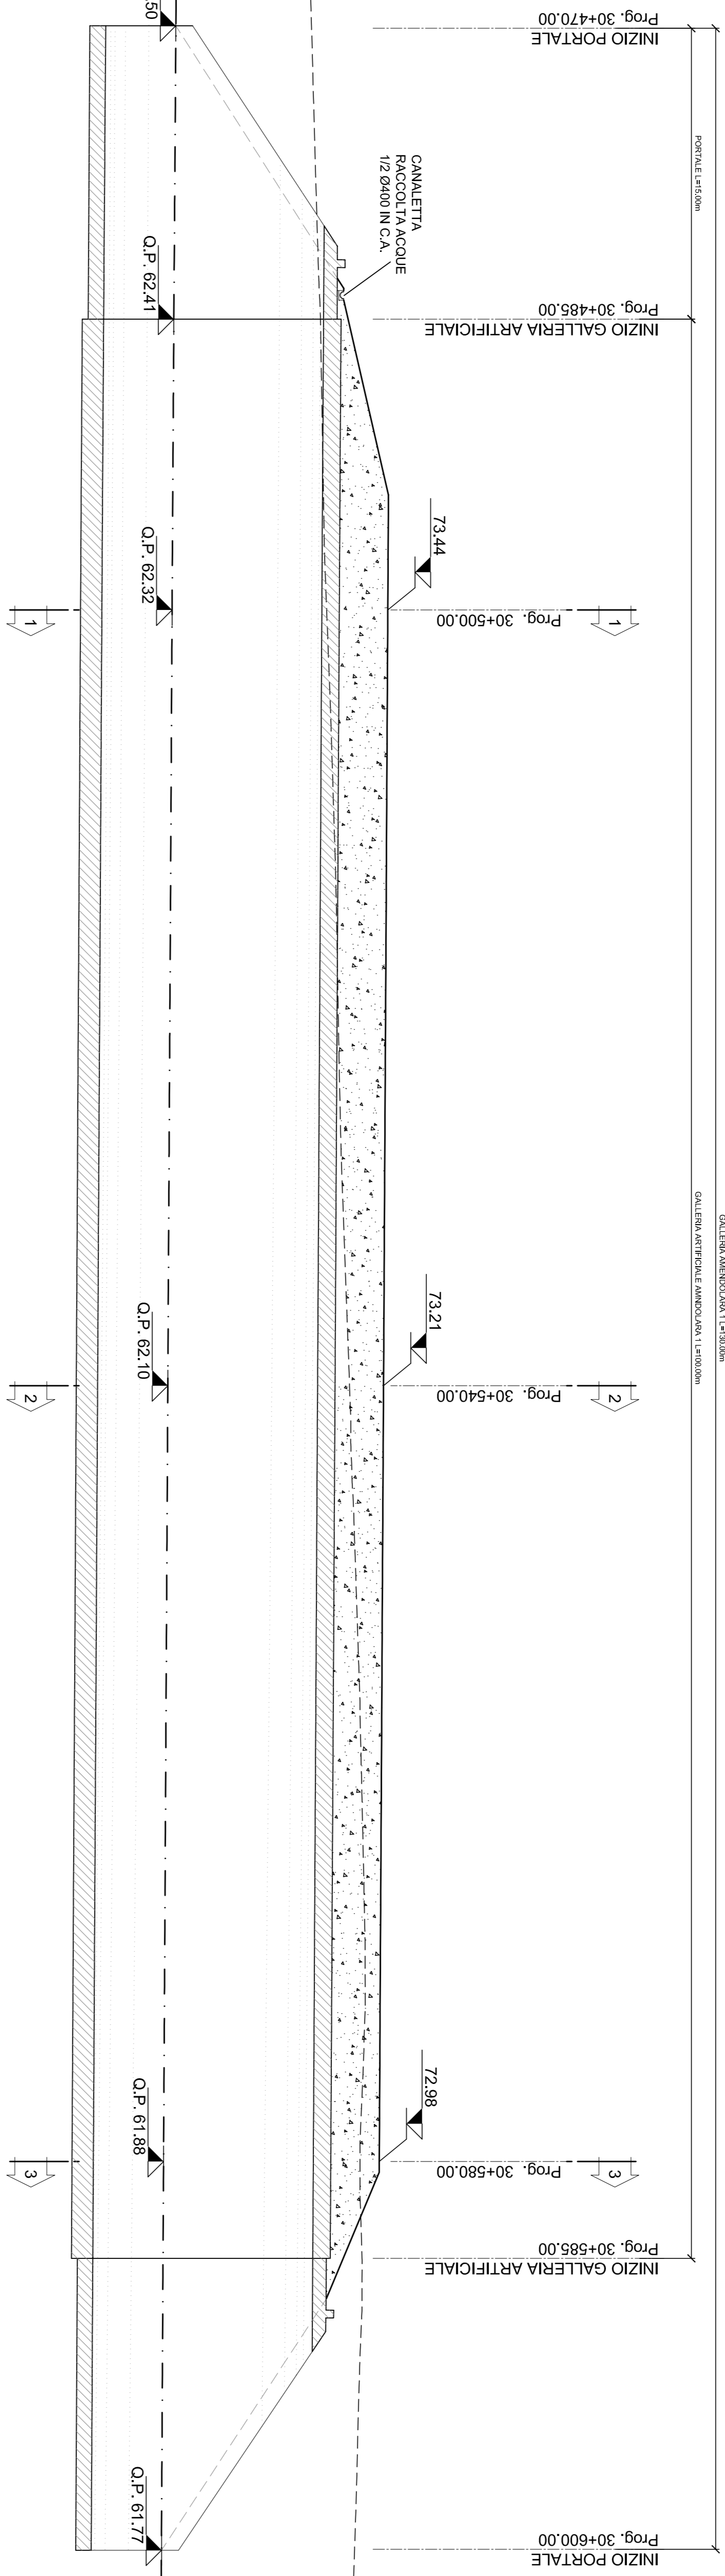




SEZIONE 1-1

SCALA 1:200


Pogg. 30+500.00

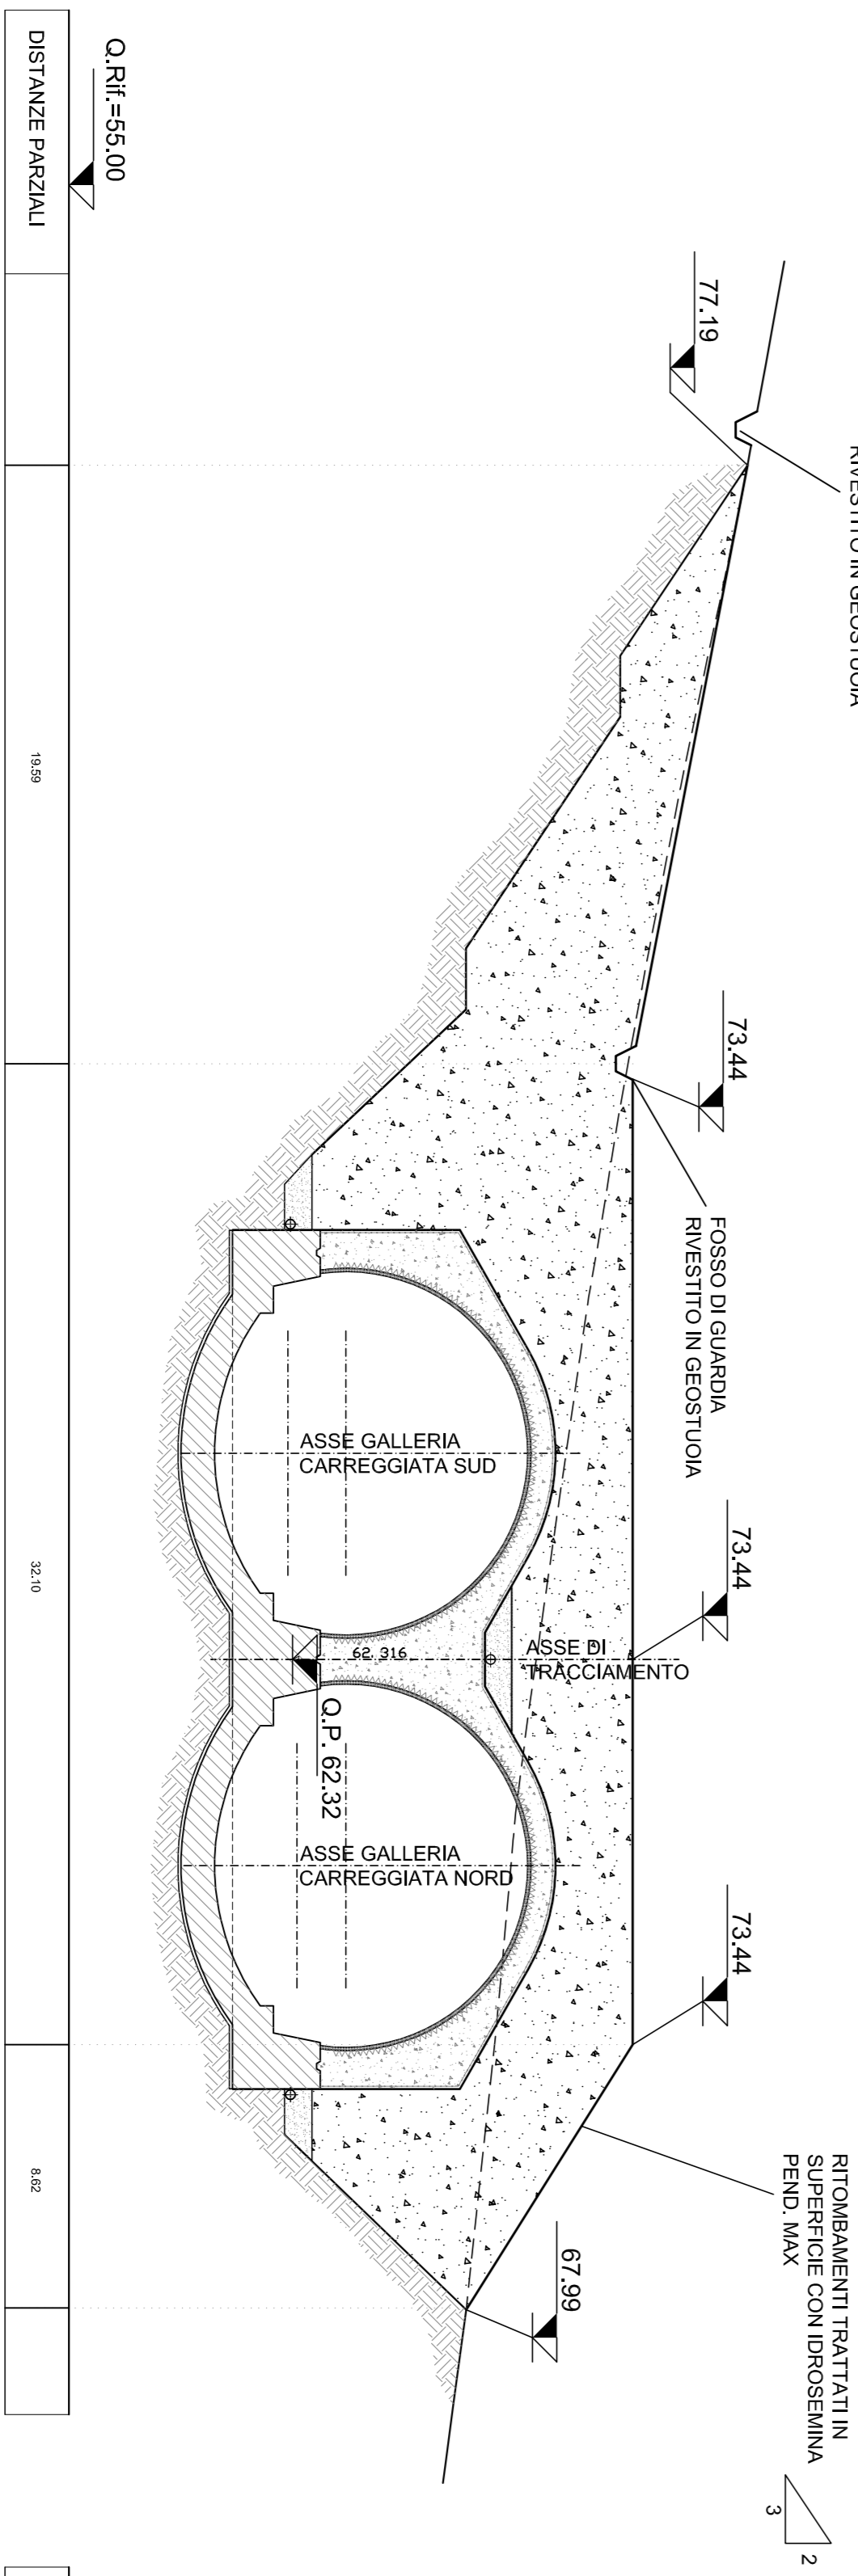

SEZIONE 2-2

SCALA 1:200


Pogg. 30+540.00

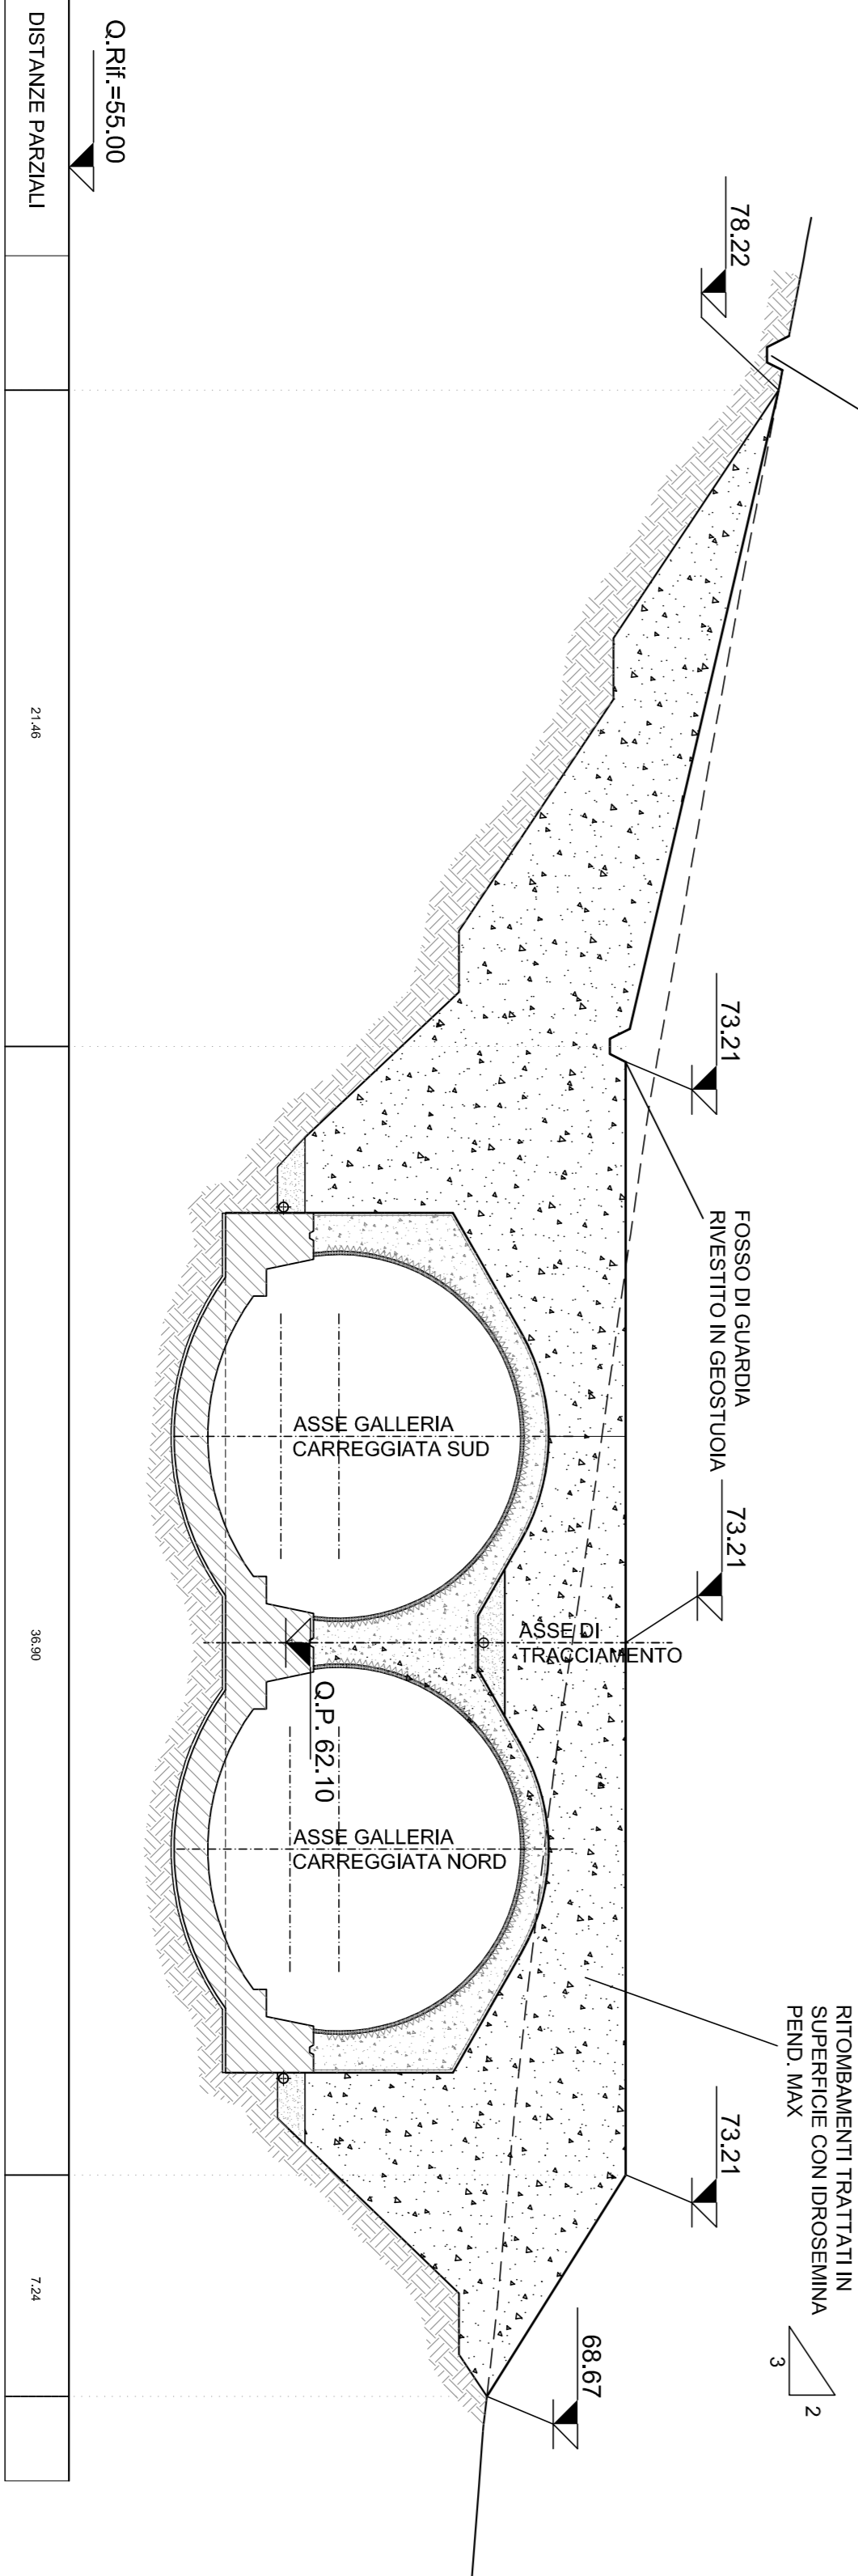

SEZIONE 3-3

SCALA 1:200


Pogg. 30+580.00

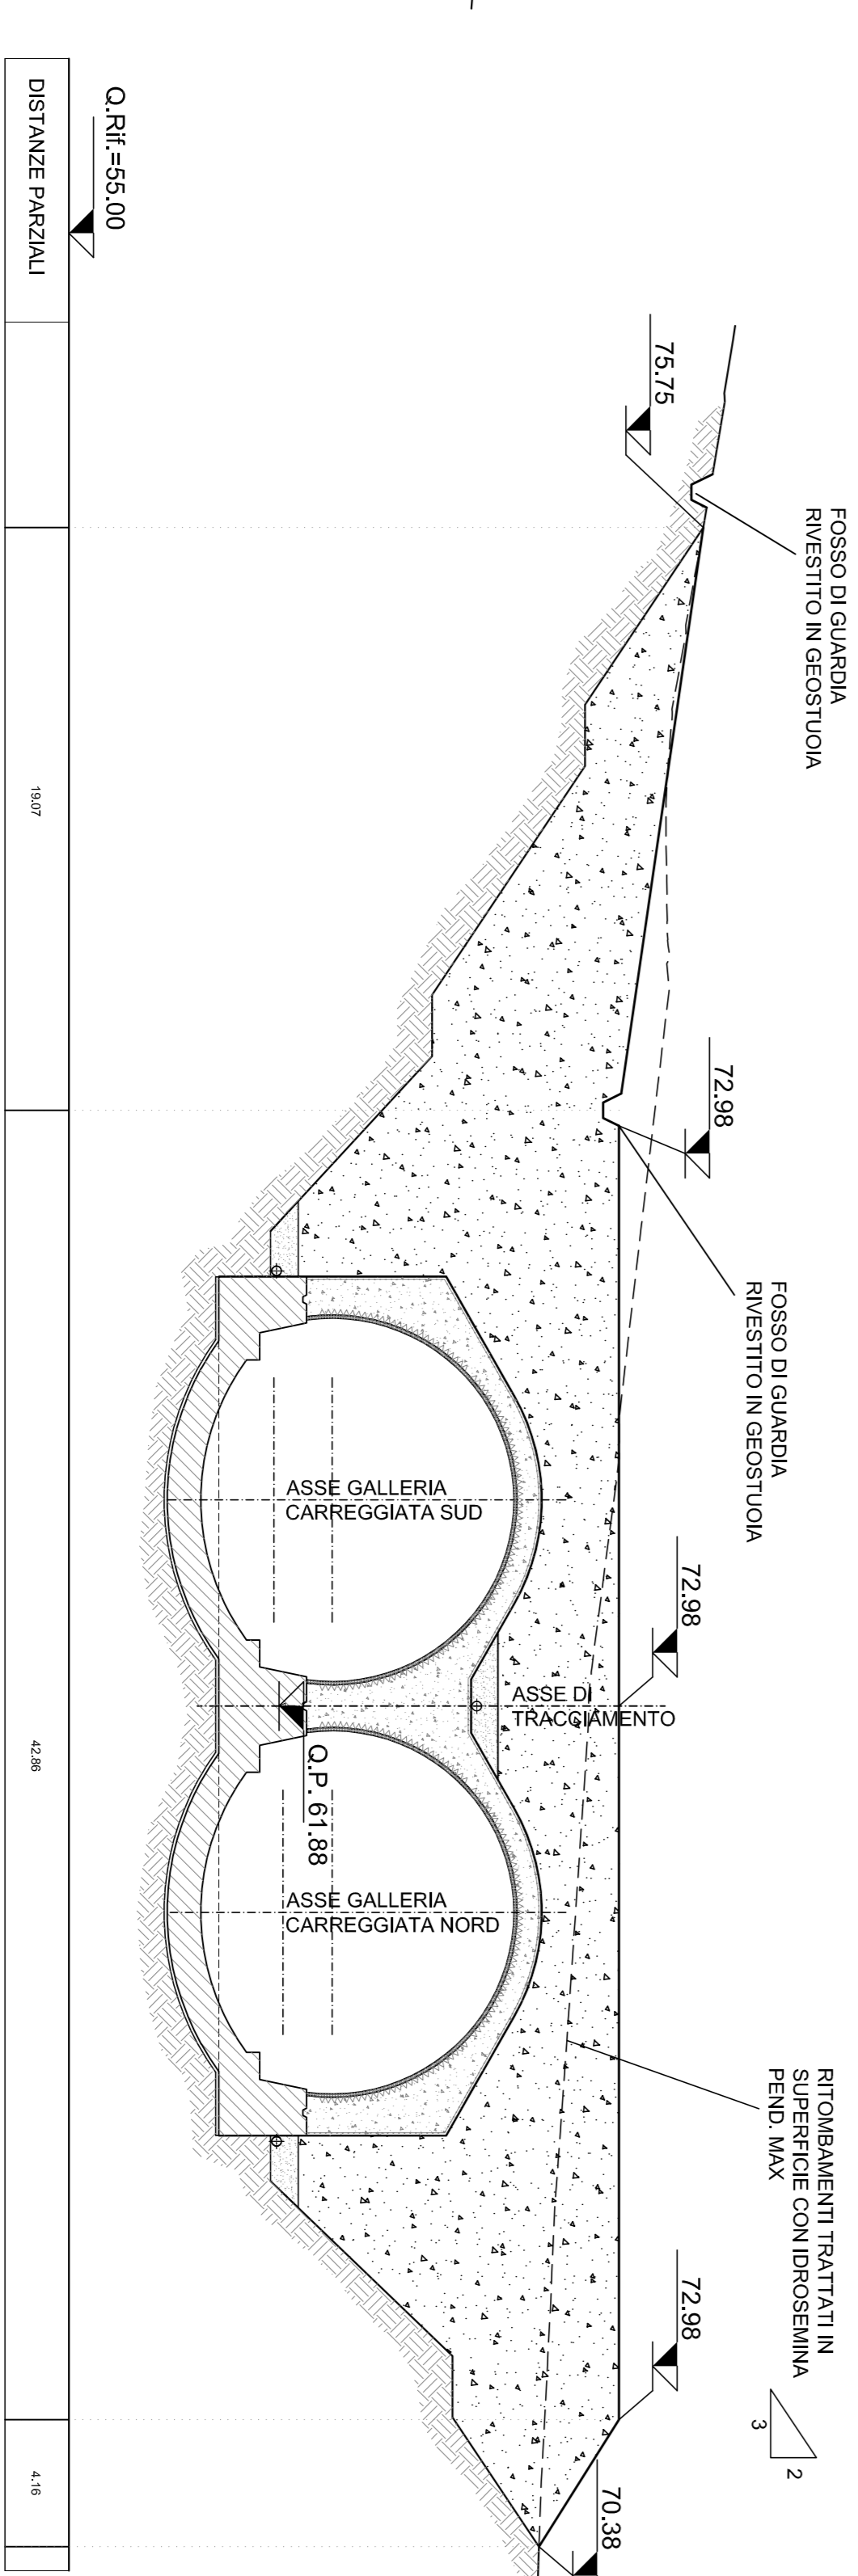


LEGENDA
 : Quota Progetto


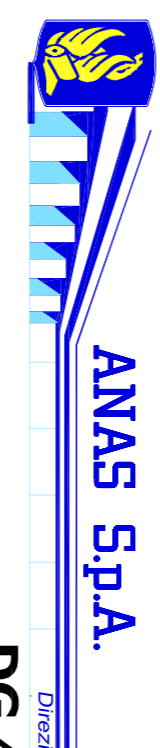

ANAS S.p.A.
DG 41/08
PROGETTO DEFINITIVO
 Integrazione n.12 - ALLEGATI





ASTALDI
 Impresa
 dist. Ing. E. Campa



safini Impregilo
 Impresa
 dist. Ing. E. Campa

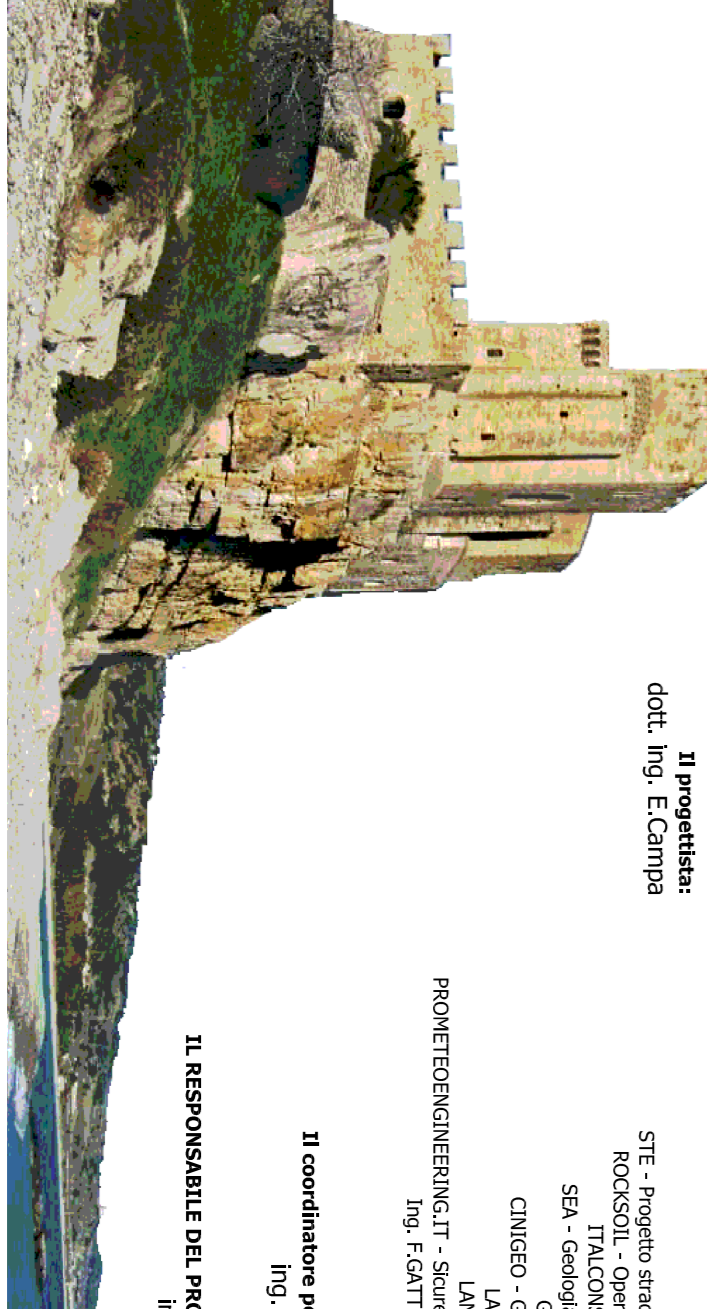

ALLEGATO I12 - C13
GALLERIA ARTIFICIALE AMENDOLARA I
 Profilo longitudinale, Sezioni trasversali

