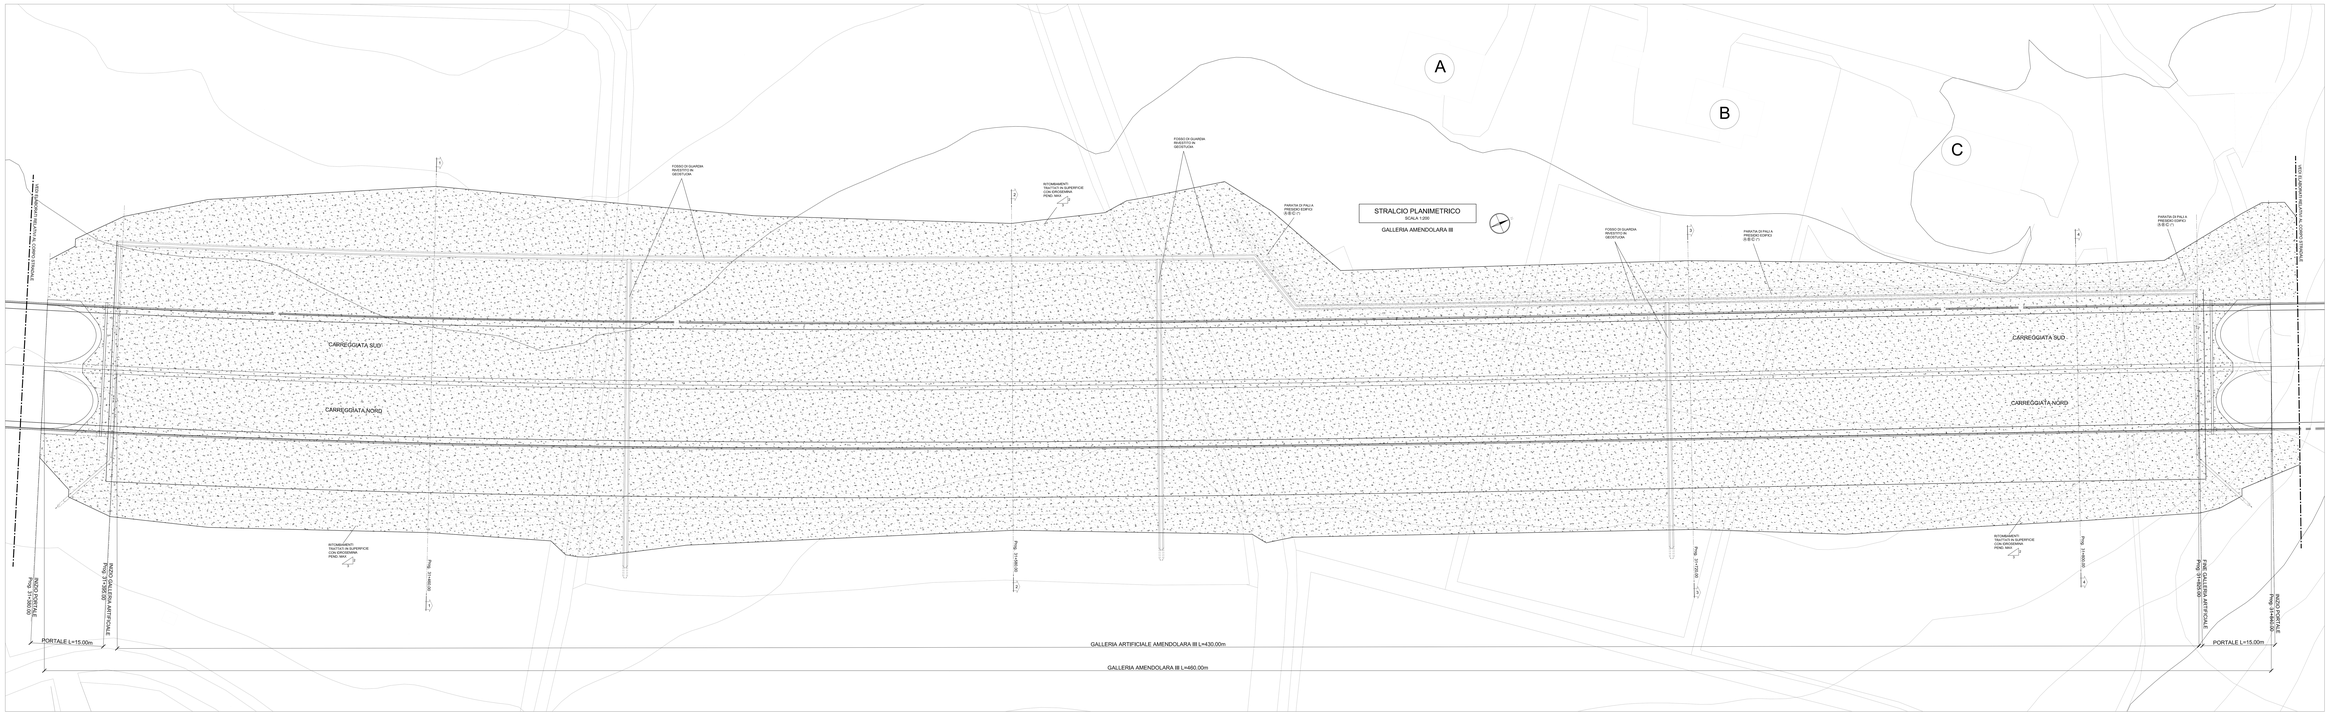
A
B
C
STRALCIO PLANIMETRICO
SCALA 1:200
GALLERIA AMENDOLARA III
CARREGGIATA SUD
CARREGGIATA NORD
FOSSO DI GUARDIA RIVESTITO IN GEOTUTUNA
