


Viadotto Avena  
Pianta fondazione 2 di 2  
Scala 1:1000

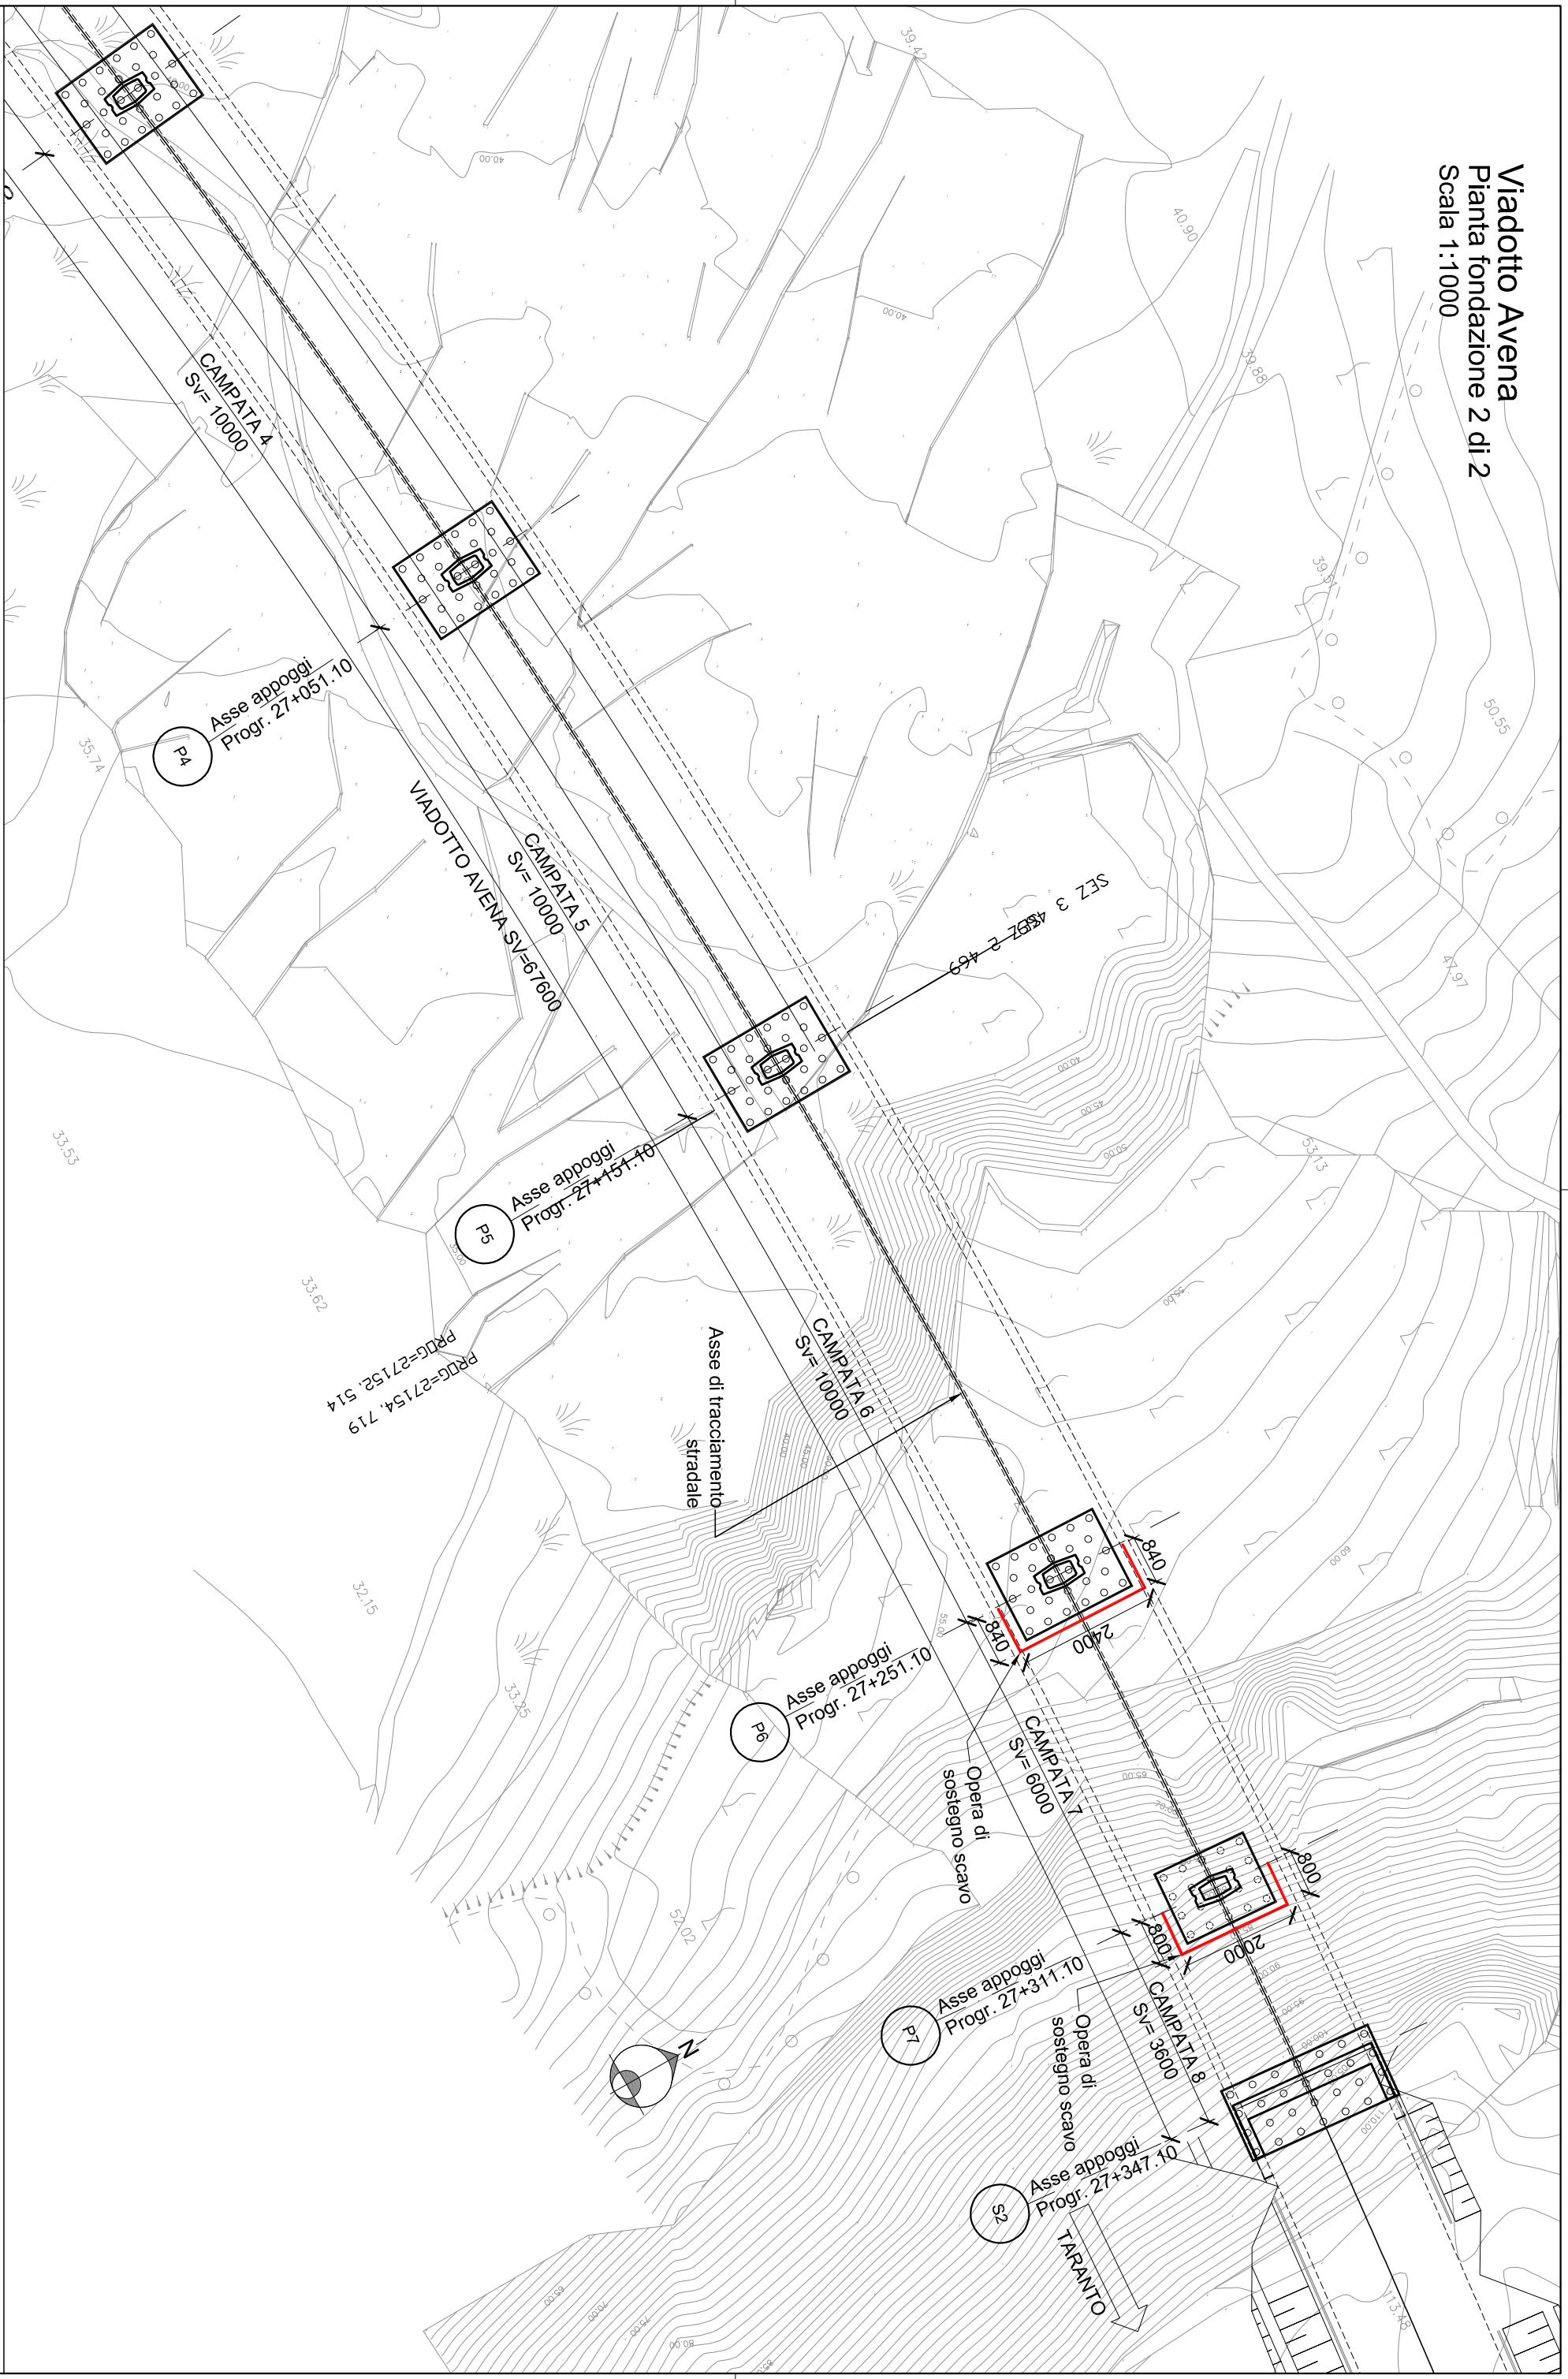

cod. elaborato :  
**I13 - d4**

**VIADOTTO AVENA**  
Pianta Fondazione 2 di 2

scala:  
**1:1000**