SEZIONE LONGITUDINALE 1-1-Scala 1:100

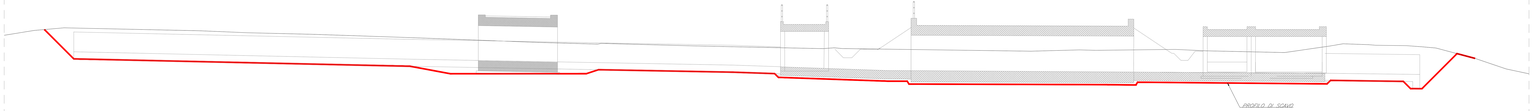

PIANTA CHIAVE

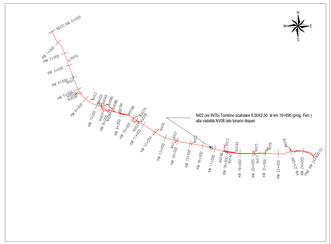

PIANTA-Scala 1:200

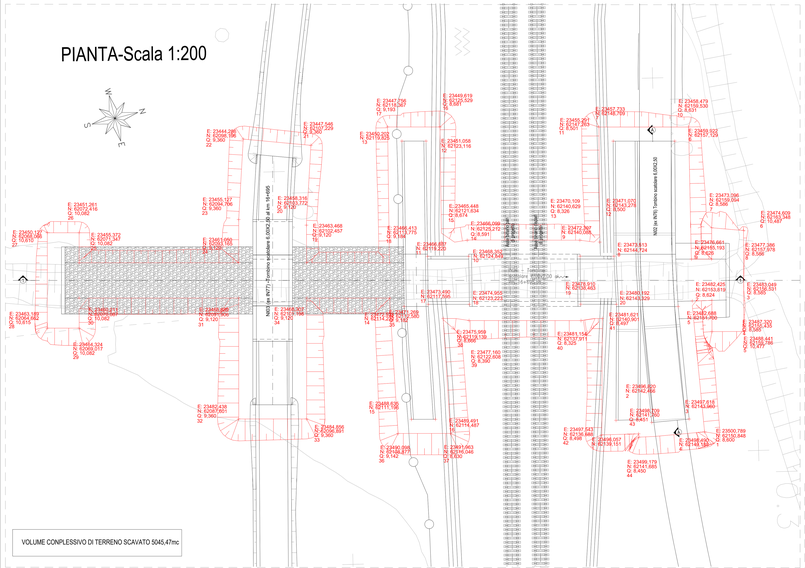
NI02 (ex IN76) Tombino scatolare 6.00X2.50 al km 16+695
