VISTA 3D - M2, T
scala

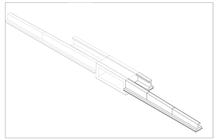

SCHEMA DISPOSIZIONI SEZIONI
scala 1 : 300

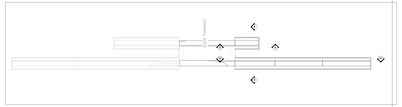

SEZIONE TRASVERSALE TIPO 8-8 - M2, T
scala 1 : 50

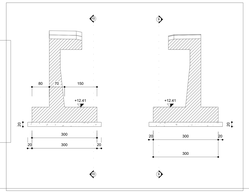

SEZIONE LONGITUDINALE 9-9 - M2, T
scala 1 : 50

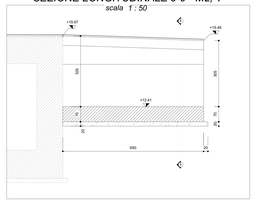

SEZIONE TRASVERSALE TIPO 5-5 - M1, T
scala 1 : 50

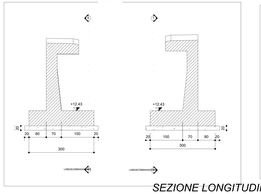

SEZIONE LONGITUDINALE 6-6, M
scala 1 : 50

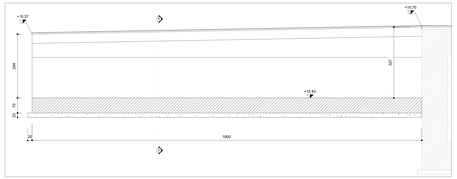

PIANTA CHIAVE

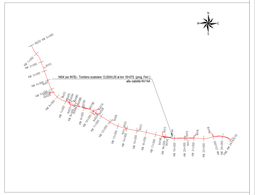
N
Vedi tav. 6-6 (M)
Vedi tav. 5-5 (M1)
Vedi tav. 5-5 (M1)
Vedi tav. 9-9 (M)
Vedi tav. 8-8 (M2)
Vedi tav. 8-8 (M2)
Vedi tav. 7-7 (M1)
Vedi tav. 7-7 (M1)
Vedi tav. 10-10 (M2)
Vedi tav. 10-10 (M2)
Vedi tav. 10-10 (M2