

**GETTI IN OPERA**

**CALCESTRUZZO MAGRO E GETTO DI LIVELLAMENTO**

- CLASSE DI RESISTENZA MINIMA C12/15
- TIPO CEMENTO CEM I+V
- CLASSE DI ESPOSIZIONE AMBIENTALE : X0

**CALCESTRUZZO TOMBINI**

- CLASSE DI RESISTENZA MINIMA C32/40
- TIPO CEMENTO CEM I+V
- RAPPORTO A/C : ≤ 0,50
- CLASSE MINIMA DI CONSISTENZA : S4
- CLASSE DI ESPOSIZIONE AMBIENTALE : XS1
- COPRIFERRO = 50 mm
- DIAMETRO MASSIMO INERTI : 20 mm

**CALCESTRUZZO MURI D'IMBROCCO, CANALI RETTANGOLARI, CANALI AD U, CANALETTA TRAPEZIA**


- CLASSE DI RESISTENZA MINIMA C50/57
- TIPO CEMENTO CEM I+V
- RAPPORTO A/C : ≤ 0,55
- CLASSE MINIMA DI CONSISTENZA : S4
- CLASSE DI ESPOSIZIONE AMBIENTALE : XA1
- COPRIFERRO = 40 mm
- DIAMETRO MASSIMO INERTI : 20 mm

**ACCIAIO ORDINARIO PER CALCESTRUZZO ARMATO**

IN BARRE E RETI ELETTROSALDATE

B450C solabile che presenta le seguenti caratteristiche :

- Tensione di snervamento caratteristica  $f_{yk} \geq 450 \text{ N/mm}^2$
- Tensione caratteristica a rottura  $f_{tk} \geq 540 \text{ N/mm}^2$
- Tensione caratteristica a rottura  $1,15 \leq f_{tk}/f_{yk} < 1,35$

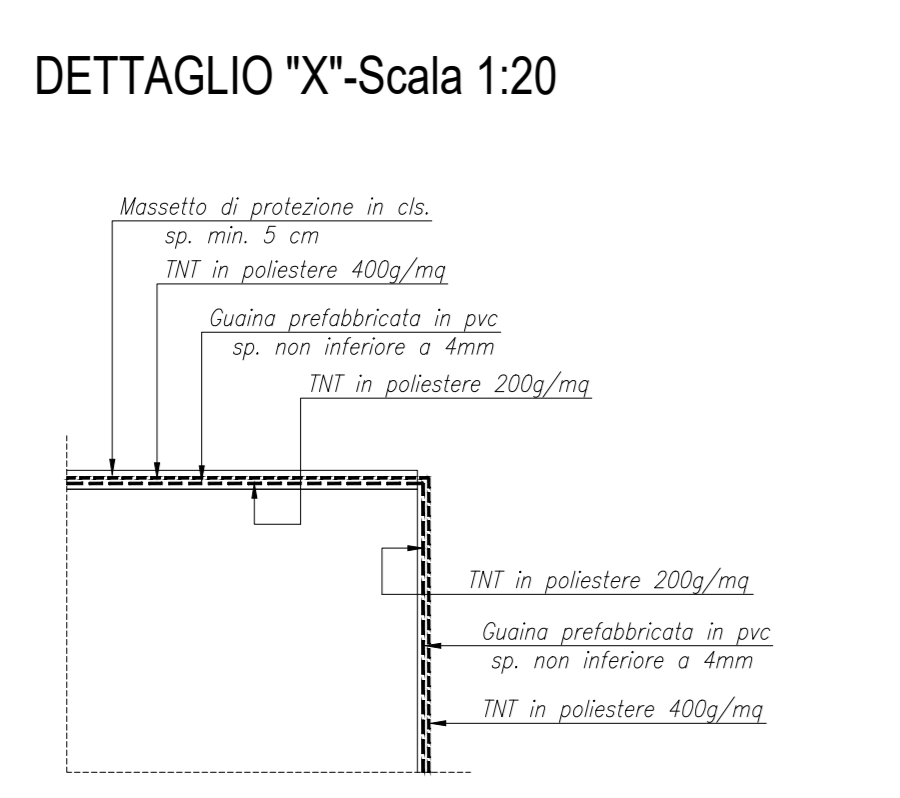

COMMITTENTE: **RFI** RETE FERROVIARIA ITALIANA

DIREZIONE LAVORI: **ITALFERR** GRUPPO FERROVIE DELLO STATO ITALIANE

APPALTATORE: **AGOSTINI COSTRUZIONI** MANDATARIA

MANDANTARI: **ATLANTE**

PROGETTAZIONE: **HUB** MANDATARIA

**PROGETTO ESECUTIVO**

**LINEA PESCARA - BARI**  
**RADDOPPIO DELLA TRATTA FERROVIARIA TERMOLI - LESINA**  
**LOTTO 2 & 3: RADDOPPIO TERMOLI - RIPALTA**

N107 (ex IN81) - Tombino scatolare 4.00X2.00 al km 19+305 (prog. Ferr.) alla NV148 km 1+980

Planimetria di inquadramento e sezioni

Rev.	Descrizione	Redatto	Data	Verificato	Data	Approvato	Data	Autorizzato Data
A	Prima Direzione	Ing. M. Calabrese	December 2021	Ing. V. Calone	December 2021	S. Candelise	December 2021	
B	Aggiornamento per Fir-107	Ing. A. Zappalà	Luglio 2022	Ing. M. Calabrese	Luglio 2022	S. Candelise	Luglio 2022	
C	Revisione seguita a 05/02/21	Ing. A. Zappalà	October 2021	Ing. M. Calabrese	October 2021	S. Candelise	October 2021	

SCALA: Var.

COMMESSA / LOTTO / FASE / ENTE / TIPO DOC. / OPERA/DISCIPLINA / Progr. / REV.

**LI0B02EZZPBNI070001C**

File: LI0B02EZZPBNI070001C.DWG n. Elab.: 1