PIANTA SPICCATO
scala 1 : 50

VISTA DAL ALTO
scala 1 : 50

SEZIONE TRASVERSALE 3-3
scala 1 : 50

SEZIONE TRASVERSALE 4-4
scala 1 : 50

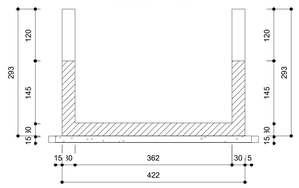

SEZIONE TRASVERSALE 5-5
scala 1 : 50

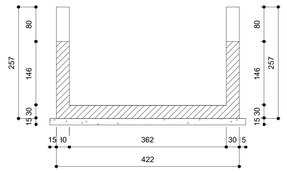

VISTA 3D

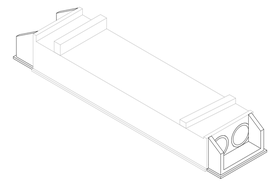

PIANTA CHIAVE

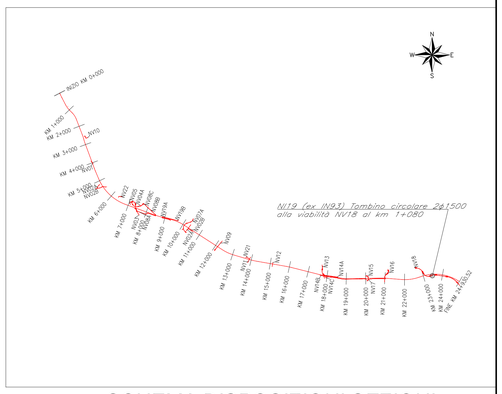

SCHEMA DISPOSIZIONI SEZIONI

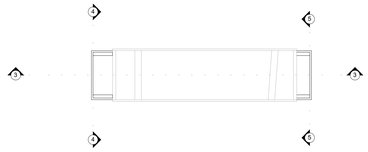

GETTI IN OPERA

CALCESTRUZZO MAGRO E GETTO DI LIVELLAMENTO

- CLASSE DI RESISTENZA MINIMA C12/15
- TIPO CEMENTO CEM I-V
- CLASSE DI ESPOSIZIONE AMBIENTALE : XO

CALCESTRUZZO TOMBINI

- CLASSE DI RESISTENZA MINIMA C32/40
- TIPO CEMENTO CEM I-V
- RAPPORTO A/C : ≤ 0,50
- CLASSE MINIMA DI CONSISTENZA : S4
- CLASSE DI ESPOSIZIONE AMBIENTALE : XS1
- COPRIFERRO = 50 mm
- DIAMETRO MASSIMO INERTI : 20 mm

CALCESTRUZZO MURI D'IMBOCCO, CANALI RETTANGOLARI, CANALI AD U, CANALETTA TRAPEZIA

- CLASSE DI RESISTENZA MINIMA C30/37
- TIPO CEMENTO CEM I-V
- RAPPORTO A/C : ≤ 0,55
- CLASSE MINIMA DI CONSISTENZA : S4
- CLASSE DI ESPOSIZIONE AMBIENTALE : XA1
- COPRIFERRO = 40 mm
- DIAMETRO MASSIMO INERTI : 20 mm

ACCIAIO ORDINARIO PER CALCESTRUZZO ARMATO

IN BARRE E RETI ELETTROSALDATE
B450C saldabile che presenta le seguenti caratteristiche :
- Tensione di snervamento caratteristica fyk ≥ 450 N/mm²
- Tensione caratteristica a rottura ftk ≥ 540 N/mm²
  1.15≤ ftk/fyk < 1.35

NOTA

Per ogni dettaglio si rimanda agli elaborati "LI0B02EZZPBNI1900001-LI0B02EZZBBNI1900003".

COMMITTENTE:
RFI RETE FERROVIARIA ITALIANA
GRUPPO FERROVIE DELLO STATO ITALIANE
DIREZIONE INVESTIMENTI
DIREZIONE PROGRAMMI INVESTIMENTI
DIRETTRICE SUD - PROGETTO ADRIATICA

DIREZIONE LAVORI:
ITALFERR
GRUPPO FERROVIE DELLO STATO ITALIANE

APPALTATORE:
AGOSTINO COSTRUZIONI GENERALI
MANDATARIA
MANDANTI

PROGETTAZIONE:
MANDATARIA HUB
MANDANTI HYpro

PROGETTO ESECUTIVO

LINEA PESCARA - BARI
RADDOPPIO DELLA TRATTA FERROVIARIA TERMOLI - LESINA
LOTTO 2 e 3: RADDOPPIO TERMOLI - RIPALTA

NI19 (ex IN93) Tombino circolare 2φ1500 alla viabilità NV18 al km 1+080
Carpenteria muri

APPALTATORE	PROGETTAZIONE	Firmato digitalmente da: Facchini Massimo	SCALA:
DIRETTORE TECNICO Ing. D'Amico A.A. D'AGOSTINO COSTRUZIONI GENERALI S.r.l. Il Direttore Tecnico (Ing. Giancarlo Amico)	DIRETTORE DELLA PROGETTAZIONE Ing. M. Calderoni	Seriale Certificato: 2192595 Valido dal 21/09/2023 al 21/09/2026 Actalis Qualified Electronic Signature CA	1:50

COMMESSA	LOTTO	FASE	ENTE	TIPO DOC.	OPERA/DISCIPLINA	PROGR.	REV.
LI0B	02	E	ZZ	BB	NI1700	001	C

Revis.	Descrizione	Redatto	Data	Verificato	Data	Approvato	Data	Autorizzato Data
A	Prima emissione	Ing. M. Calderoni	Dicembre 2022	Ing. V. Calzona	Dicembre 2022	Ing. S. Canale	Dicembre 2022	
B	Aggiornamento per Rdv n.0297	Ing. A. Zaza	Luglio 2023	Ing. M. Calderoni	Luglio 2023	Ing. G. Gaspari	Luglio 2023	
C	Revisione a seguito di ODI-CC-01	Ing. A. Zaza	Ottobre 2023	Ing. M. Calderoni	Ottobre 2023	Ing. S. Canale	Ottobre 2023	

File: LI0B02EZZBBNI1900002C.DWG

C:\Users\User\Desktop\IT048 - TERMOLI LESINA\INPUT\WORK\NI11-NI21\IN93 (NI19)\LI0B02EZZBBNI1900002C\LI0B02EZZBBNI1900002C.dwg, 22/12/2023 10:37:40, _AutoCAD PDF (General Documentation).pc3