PIANTA SPICCATO
scala 1 : 50

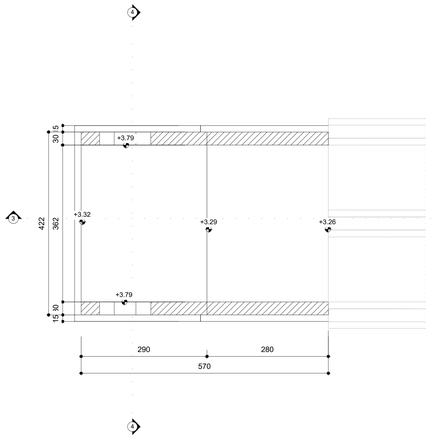

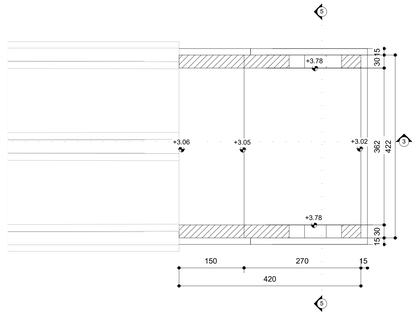

VISTA DAL ALTO
scala 1 : 50

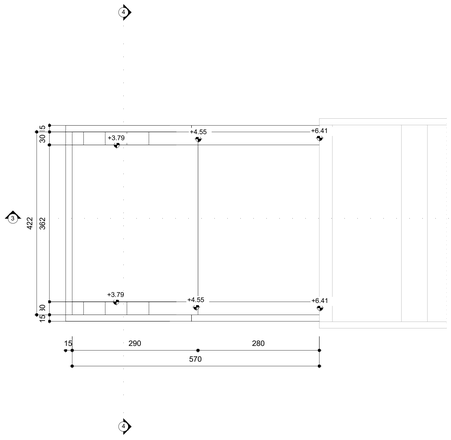

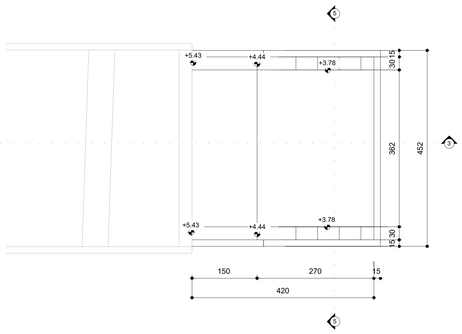

SEZIONE LONGITUDINALE 3-3
scala 1 : 50

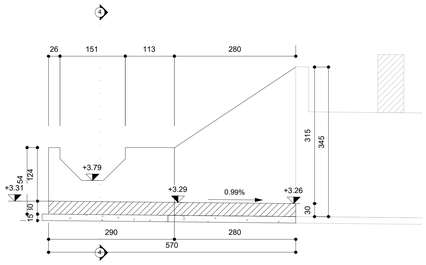

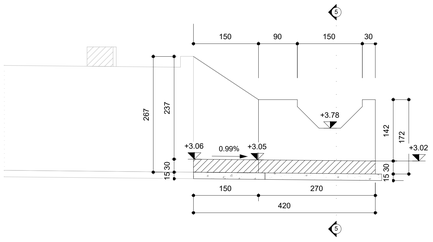

SEZIONE TRASVERSALE 4-4
scala 1 : 50

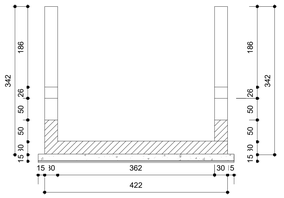

PIANTA CHIAVE

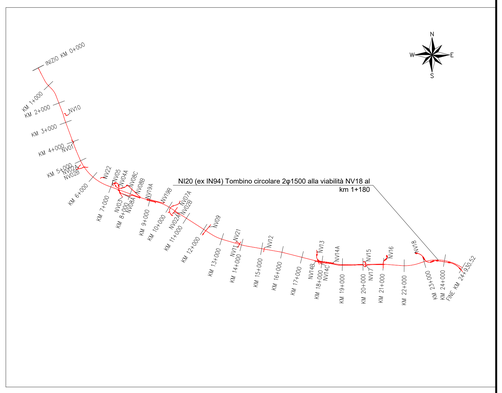

SCHEMA DISPOSIZIONI SEZIONI

SEZIONE TRASVERSALE 5-5
scala 1 : 50

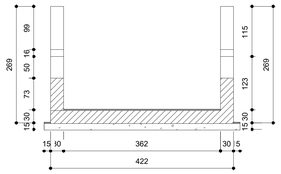

NOTA

Per ogni dettaglio si rimanda agli elaborati "LI0B02EZZPBNI2000001–LI0B02EZZBBNI2000003".

VISTA 3D

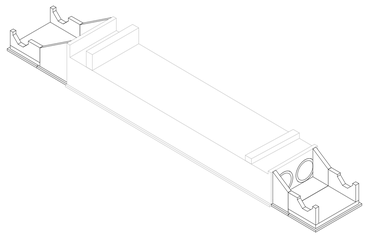

COMMITTENTE:

RFI RETE FERROVIARIA ITALIANA
GRUPPO FERROVIE DELLO STATO ITALIANE
DIREZIONE INVESTIMENTI
DIREZIONE PROGRAMMI INVESTIMENTI
DIRETTRICE SUD - PROGETTO ADRIATICA

DIREZIONE LAVORI:

ITALFERR
GRUPPO FERROVIE DELLO STATO ITALIANE

APPALTATORE:

D'AGOSTINO COSTRUZIONI GENERALI — MANDATARIA
MANDANTI

PROGETTAZIONE:

MANDATARIA HUB — MANDANTI HYpro

PROGETTO ESECUTIVO

LINEA PESCARA - BARI
RADDOPPIO DELLA TRATTA FERROVIARIA TERMOLI - LESINA
LOTTO 2 e 3: RADDOPPIO TERMOLI - RIPALTA

NI20 (ex IN94) Tombino circolare 2φ1500 alla viabilità NV18 al km 1+180
Carpenteria muri

APPALTATORE	PROGETTAZIONE	SCALA:
DIRETTORE TECNICO A.A. D'AGOSTINO COSTRUZIONI GENERALI S.r.l. Il Direttore Tecnico Ing. Giorgio Fabrizi	DIRETTORE DELLA PROGETTAZIONE Ing. Massimo Facchini Ordine degli Ingegneri della Provincia di Roma n. A 20676	1:50

Firmato digitalmente da:
Facchini Massimo
Firmato il 14/03/2024 17:30
Seriale Certificato: 2702585
Valido dal 01/09/2023 al 01/09/2026
InfoCamere Qualified Electronic Signature CA

COMMESSA	LOTTO	FASE	ENTE	TIPO DOC	OPERA/DISCIPLINA	PROGR.	REV.
LI0B	02	E	ZZ	BB	NI2000	002	C

Revis.	Descrizione	Redatto	Data	Verificato	Data	Approvato	Data	Autorizzato Data
A	Prima emissione	Ing. M. Calderoni	Dicembre 2022	Ing. V. Calzona	Dicembre 2022	Ing. S. Canale	Dicembre 2022	
B	Aggiornamento per Rdo n.0297	Ing. A. Zaza	Luglio 2023	Ing. M. Calderoni	Luglio 2023	Ing. S. Canale	Luglio 2023	
C	Revisione a seguito di ODI-CC-01	Ing. A. Zaza	Ottobre 2023	Ing. M. Calderoni	Ottobre 2023	Ing. S. Canale	Ottobre 2023	

File: LI0B02EZZBBNI2000002C.DWG