
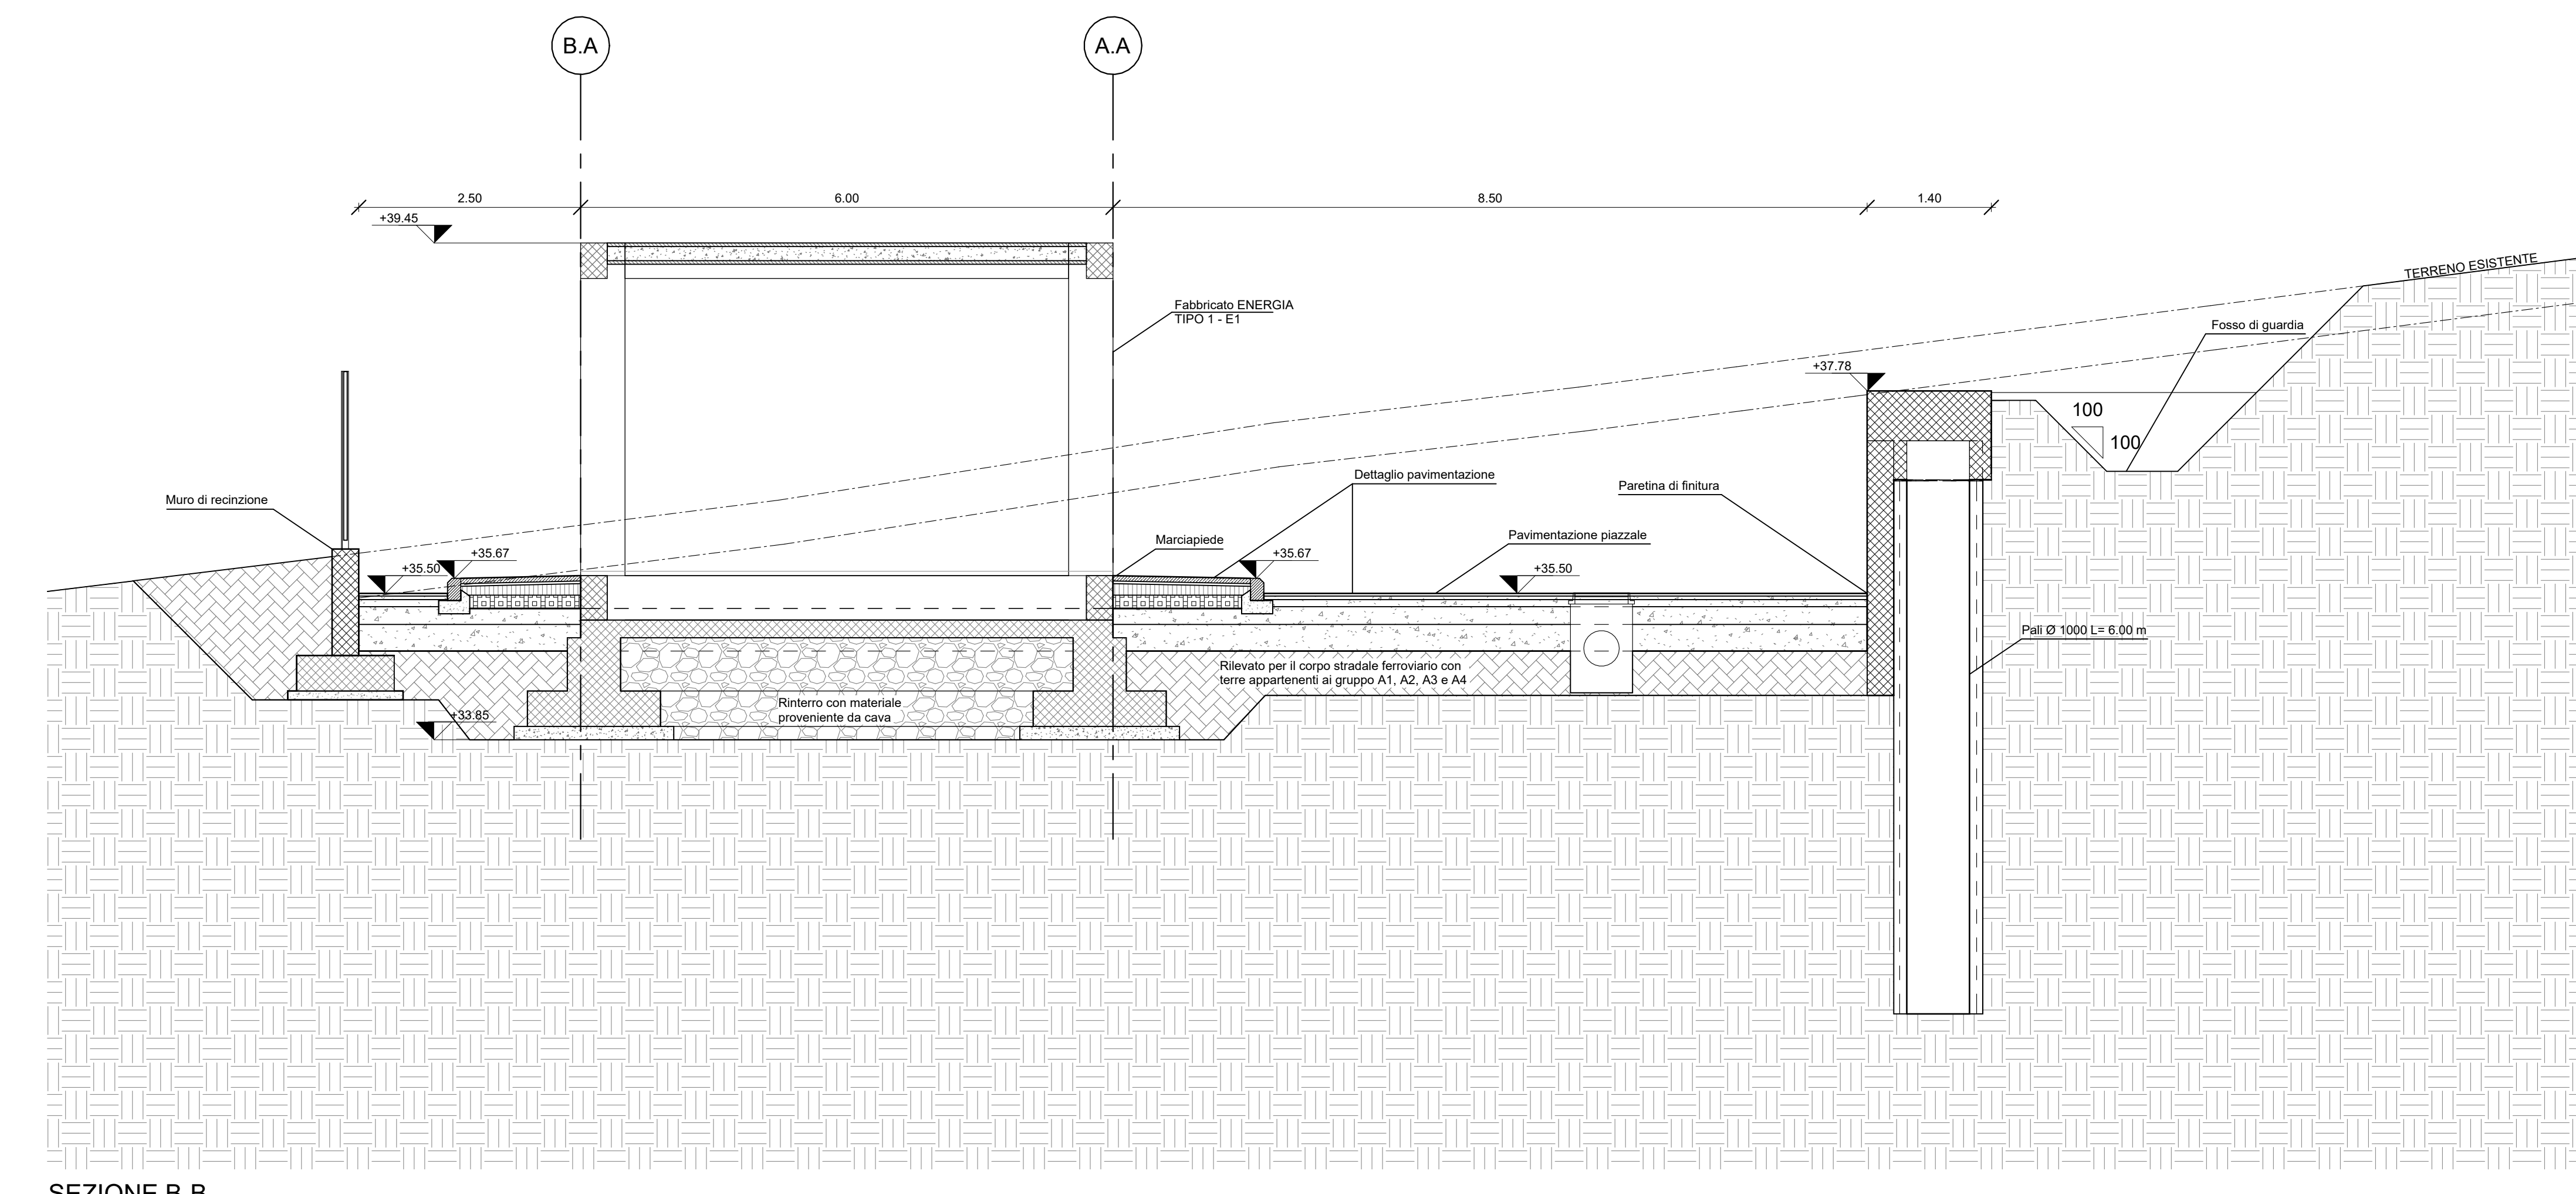


Key Plan  
1 : 1000

PIANTA MURI PERIMETRALI  
1 : 100

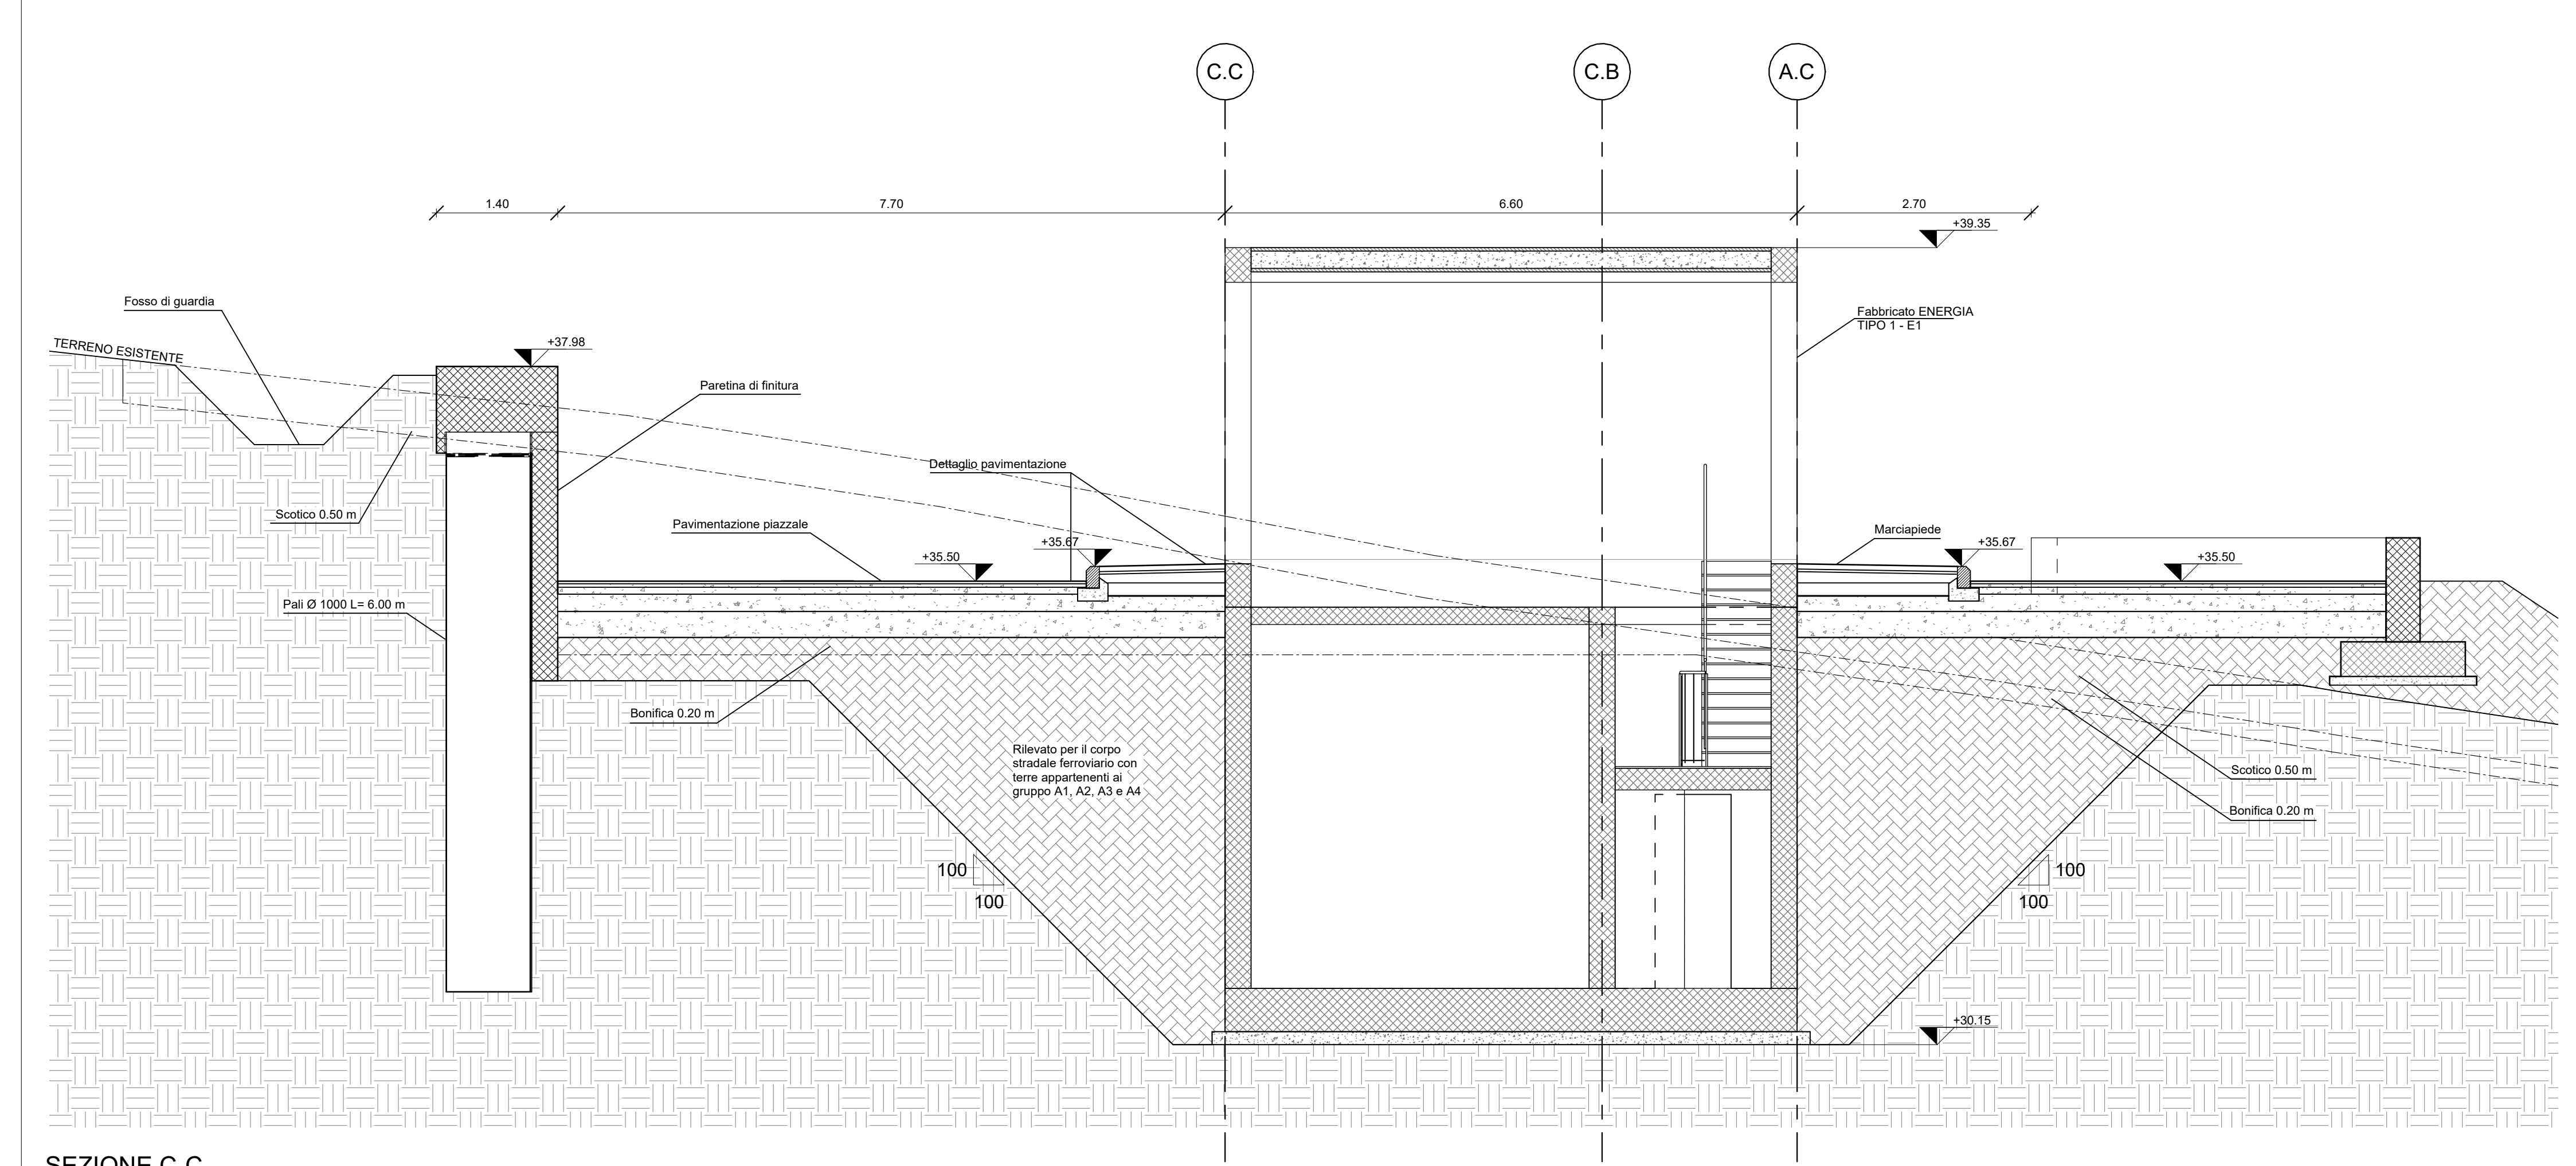

SEZIONE C-C  
1 : 50

SEZIONE B-B  
1 : 50

NOTA:  
Per i dettagli sui materiali, vedi elaborato LI0802EZZTTFV0100001

COMMITTENTE:  
**RFI**  
RETTA FERROVIARIA ITALIANA  
GRUPPO FERROVIE DELLO STATO ITALIANO  
DIREZIONE INVESTIMENTI  
DIREZIONE PROGRAMMI INVESTIMENTI  
DIRETTRICE SUD - PROGETTO ADRIATICA

DIREZIONE LAVORI:  
**ITALFERR**  
GRUPPO FERROVIE DELLO STATO ITALIANO

APPALTATORE:  
**AGOSTINO**  
CERTELLIONE & ASSOCIATI  
MANDATARIA

PROGETTAZIONE:  
INGEGNERIA **HUB** ARCHITETTURA **pro**

PROGETTO ESECUTIVO  
**LINEA PESCARA - BARI**  
**RADDOPPIO DELLA TRATTA FERROVIARIA TERMOLI - LESINA**  
**LOTTO 2 e 3: RADDOPPIO TERMOLI - RIPALTA**

Fabbricati e Piazzali  
FA02 (Imbocco Sud Galleria)  
Planimetria e sezioni piazzale B-B e C-C

APPALTATORE: **AGOSTINO CERTELLIONE & ASSOCIATI**  
PROGETTAZIONE: **MASSIMO FACHINI**  
SCALA: **Varie**

COMMESSA: **LI0802EZZTTFV0100001**  
LOTTO: **02** FASE: **E** ENTE: **PZ** TIPO DOC.: **FA0203** DISCIPLINA: **003** PROG.: **A** REV: **A**

Rev.	Descrizione	Redatto	Data	Verificato	Data	Approvato	Data	Autorizzato	Data
A	Emissione Esecutiva	M. Fachini	02/08/2023	M. Fachini	02/08/2023	M. Fachini	02/08/2023	M. Fachini	02/08/2023

File: LI0802EZZTTFV0100001B.RVT